



PREFEITURA MUNICIPAL DE CORONEL VIVIDA

LICITAÇÕES

TOMADA DE PREÇOS Nº 08/2018

PROCESSO LICITATÓRIO Nº 131/2018



CONTRATAÇÃO DE EMPRESA EM REGIME DE EMPREITADA POR PREÇO GLOBAL, PARA EXECUÇÃO DE PAVER E ALAMBRADO NA ESCOLA MUNICIPAL MARIA DA LUZ NA COMUNIDADE DE ABUNDÂNCIA, CONFORME PLANILHAS, PROJETOS E MEMORIAIS EM ANEXO.

DATA: 23.07.18

ABERT: 09.08.18

HORA: 09:00hs

ANEXOS

REABERTURA DE PRAZO

DATA: 27.07.18

ABERT: 14.08.18

HORÁRIO: 09:00

--	--

--	--




MUNICÍPIO DE CORONEL VIVIDA
ESTADO DO PARANÁ



Ofício nº 063/2018– DEP

Coronel Vivida PR, 29 de Junho de 2018

Da: **Divisão de Estudos e Projetos**
Para: **Frank Ariel Schiavini**
Prefeito Municipal

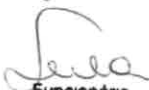Protocolo Interno n. <u>135/18</u>
Em <u>03</u> <u>Julho</u> de <u>18</u>
 Funcionário

Referente: **SOLICITAÇÃO PARA ABERTURA DE PROCESSO LICITATÓRIO.**

Vimos através deste solicitar a competente autorização para que possamos licitar a contratação de empresa para EXECUÇÃO DE PAVER E ALAMBRADO NA ESCOLA MUNICIPAL MARIA DA LUZ NA COMUNIDADE DE ABUNDANCIA.


Valor: **R\$47.843,34 ****

Prazo: **30 Dias**

****Este valor será amortizado em partes com a sobra de recurso da mesma obra, oriundo do FNDE.**

Certos de contarmos com sua atenção colocamo-nos a disposição para qualquer informação complementar que se faça necessário.

Atenciosamente

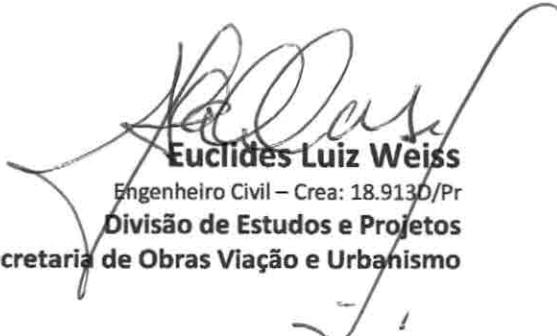
Euclides Luiz Weiss
Engenheiro Civil – Crea: 18.9130/Pr
Divisão de Estudos e Projetos
Secretaria de Obras Viação e Urbanismo



MUNICÍPIO DE CORONEL VIVIDA
ESTADO DO PARANÁ



DECLARAÇÃO DE PREVISÃO ORÇAMENTÁRIA DE CONTRAPARTIDA

Declaro, sob as penas da Lei, e em conformidade com a Lei de Diretrizes Orçamentárias vigente e com a Lei Complementar nº 101 de 04 de maio de 2000, que o MUNICÍPIO DE CORONEL VIVIDA arcará, a título de contrapartida, com os valores que excederem ao saldo do recurso repassado pelo FNDE, na execução de obras de fechamento do pátio, alambrado, piso no pátio e regularização de aludes, conforme solicitado ao FNDE e de acordo com as planilhas e demais documentação inserida no SIMEC.

Os recursos da contrapartida estão dispostos na rubrica orçamentária: Projeto/Atividade: 12.361.0013.1.015 - Modernização e Estruturação Educacional - Elemento de Despesa: 4.4.90.51, da Lei nº 2738/2016, de 03 de novembro de 2016.

Coronel Vivida, 12 de abril de 2017.


FRANK ARIEL SCHIAVINI
Prefeito Municipal



MUNICÍPIO DE CORONEL VIVIDA
ESTADO DO PARANÁ



OFÍCIO Nº 845/2017 CORONEL VIVIDA, 31 DE OUTUBRO DE 2017

Ao

Ilmo Sr. Sílvio de Souza Pinheiro

**MD: Presidente do Fundo Nacional de Desenvolvimento da
Educação - FNDE**

Brasília - DF

REF: Solicitação de Uso de saldo.

Senhor Diretor:

Vimos por meio deste, solicitar autorização para utilização do saldo financeiro para investimento na melhoria da obra denominada Espaço Educativo 04 salas Abundância, cujo ID é 1010285, no município de Coronel Vivida-PR.

A obra em questão já foi integralmente concluída, conforme se observa na documentação inserida nas abas correspondentes do SIMEC. Após a execução da obra constatamos uma sobra de recursos financeiros, resultantes da economicidade obtida na contratação da empresa executora, através do desconto oferecido no certame licitatório. Além disso também houve receitas decorrentes de aplicações no mercado financeiro.

O Município pretende utilizar a citada sobra de recursos na execução de melhorias na obra, conforme discriminado a seguir:

- 1 – Construção de alambrado;
- 2 – Construção de piso em paver em blocos de concreto somente nos pátios internos;

Todas estas intervenções têm como finalidade melhorar o funcionamento da unidade escolar e garantir maior segurança aos alunos e professores que frequentam a escola e a preservação do



MUNICÍPIO DE CORONEL VIVIDA
ESTADO DO PARANÁ



patrimônio público. A construção do alambrado servirá para evitar acidentes com as crianças que ao se aproximarem do barranco poderão sofrer quedas e se ferir. A execução de piso tem por finalidade melhorar o acesso das pessoas aos pátios internos da unidade escolar, evitando que as mesmas caminhem sobre terra ou barro, principalmente nos dias de chuva e levem essa sujeira toda para dentro das salas de aula.

Entendemos que as intervenções propostas poderão contribuir com a melhoria do aspecto paisagístico da escola e também com a segurança das pessoas, proporcionando maior tranquilidade a todos os envolvidos.

Desta forma e diante do exposto vimos solicitar autorização para utilizar o saldo existente.

Contando com o seu apoio a este nosso pedido, elevamos protestos de estima e consideração

Atenciosamente,



FRANK ARIEL SCHIAVINI

Prefeito Municipal

**CREA-PR** Conselho Regional de Engenharia e Agronomia do Paraná

Anotação de Responsabilidade Técnica Lei Fed 6496/77

Valorize sua Profissão: Mantenha os Projetos na Obra

2ª VIA - ÓRGÃOS PÚBLICOS**ART Nº 20174699001**

Vinculação

ART Vinculada: 20171159880

Esta ART somente terá validade se for apresentada em conjunto com o comprovante de quitação bancária.

Profissional Contratado: EUCLIDES LUIZ WEISS (CPF:232.615.369-34)

Nº Carteira: PR-18913/D - Nº Visto Crea: -

Título Formação Prof.: ENGENHEIRO CIVIL

Empresa contratada:

Nº Registro:

Contratante: PREFEITURA MUNICIPAL DE CORONEL VIVIDA PR

CPF/CNPJ: 76.995.455/0001-56

Endereço: PRAÇA ANGELO MEZZOMO * CENTRO

CEP: 85550000 CORONEL VIVIDA PR Fone: 46-3232-8324

Local da Obra/Serviço: COMUNIDADE DE ABUNDANCIA *

ESCOLA MARIA DA LUZ ABUNDÂNCIA - CORONEL VIVIDA PR

Quadra:*

Lote:*

CEP: 85550000

Tipo de Contrato

4 PRESTAÇÃO DE SERVIÇOS

Dimensão

727,28 M2

Ativ. Técnica

2 ESTUDO, PLANEJAMENTO, PROJETO, ESPECIFICAÇÕES

Área de Comp.

1100SERVIÇOS TÉC PROFISSIONAIS NA MODALIDADE CIVIL

Tipo Obra/Serv

009 EDIFICAÇÕES DE ENSINO QUALQUER ÁREA

Serviços

001 PROJETO ARQUITETÔNICO

contratados

002 PROJETO ESTRUTURAL

130 OUTROS

169 FISCALIZAÇÃO (OBRAS PÚBLICAS/OBRAS PRÓP)

301 VINCULO EMPREGATÍCIO COM ÓRGÃO PÚBLICO

Dados Compl.

0

Data Inicio

18/03/2017

Data Conclusão

30/12/2017

Vir Taxa R\$ 81,53

Base de cálculo: TABELA TAXA MÍNIMA

Outras Informações sobre a natureza dos serviços contratados, dimensões, ARTs vinculadas, ARTs substituídas, contratantes, etc

ELABORAÇÃO DE PROJETO CONSTRUÇÃO DE MELHORIAS NA ÁREA DOS PÁTIOS INTERNOS DA ESCOLA MUNICIPAL

MARIA DA LUZ NA COMUNIDADE DE ABUNDÂNCIA COMPREENDENDO OS SEGUINTE SERVIÇOS:

> PAVIMENTAÇÃO COM PAVER 6,00 CM = 411,70 M²

> ALAMBRADO EM TELA SOLDADA E TUBO METÁLICO PINTADO=73,60 M

NÃO HOUVE ALTERAÇÃO DE ÁREA DO COMPLEXO EDUCACIONAL

ART DE ORÇAMENTO E FISCALIZAÇÃO.

INFORMAMOS QUE O PROJETO BÁSICO E EXECUTIVO SÃO OS MESMOS.

Insp.: 4610

26/10/2017

CreaWeb 1.08

Assinatura do Contratante

Assinatura do Profissional

Declaro estar ciente quanto à necessidade do atendimento às normas de acessibilidade, conforme disposto no art. 11, do Decreto 5.296 de 2004

2ª VIA - ÓRGÃOS PÚBLICOS Destina-se à apresentação nos órgãos de administração pública, cartórios e outros.

Central de Informações do CREA-PR 0800 041 0067

A autenticação deste documento poderá ser consultada através do site www.crea-pr.org.br

Anotação de Responsabilidade Técnica (ART) foi instituída pela Lei Federal 6496/77, e sua aplicação está regulamentada pelo Conselho Federal de Engenharia e Agronomia (CONFEA) através da Resolução 1025/09.

IMPRIMIR FECHAR



::Comprovantes

Comprovante de Pagamento de Boleto
via GovConta Caixa

Nome:	MUNICIPIO DE CORONEL VIVIDA
Conta Debitada:	4593/006/00000001-4

Boleto - Dados do Pagamento				
Representação Numérica do Código de Barras:				
1049081290	43010200244	01746990017	5	73340000008153

Data do Vencimento:	26/10/2017
Nome do Banco:	CAIXA ECONOMICA FEDERAL
Valor (R\$):	81,53

Data de Débito:	26/10/2017
Data da Operação:	26/10/2017
Código da Operação:	099090721
Chave de Segurança:	THFA8ZJCRLEKQ560

CPFs Autorizadores:
938.311.109-72
830.792.039-68

Operação realizada com sucesso.

ORÇAMENTO ART/RTT Nº: 20174699001

BDI já incluso no orçamento: 27,70%

Tomador: PREFEITURA MUNICIPAL DE CORONEL VIVIDA - PARANÁ

DATA BASE: março-2018

Encargos sociais s/ m.o.

Programa: 0

Nº do contrato: xxxx-yy / 0

0% (hora)

Empreendimento: PROJETO COMPLEMENTAR - SOBRA DE RECURSOS - ESCOLA MUNICIPAL MARIA DA LUZ COMUNIDADE DE ABUNDÂNCIA > ID = 1010285

0% (mês)

ITEM	DESCRIÇÃO DO SERVIÇO	UNID.	QUANT.	R\$	UNITÁRIO	47.843,34 TOTAL	*Fonte	CÓDIGO SINAPI (se for outra tabela descrevê-la)
1	ESTACAS A TRADO / VIGAS BALDRAMES / ALAMBRADO					27.939,46		
1.1	TRECHO > 01 = 6,60M							
1.1.1	ESTACAS A TRADO (BROCA) Ø 200MM EM CONCRETO	M	5,00		57,59	287,95		98228
1.1.2	VIGA BALDRAME 12 X 30CM							
1.1.2.1	FORMAS PARA VIGA BALDRAME	M²	3,96		57,72	228,57		96536
1.1.2.2	ARMAÇÃO VIGA DE BALDRAME	M³	0,24		554,44	133,07		73990/1
1.1.2.3	CONCRETO FCK 25 MPA	M³	0,25		361,70	90,43		94965
1.1.2.4	LANÇAMENTO DE CONCRETO VIGAS DE BALDRAME							
1.1.3	ALAMBRADO COM TELA SOLDADA E TUBO METÁLICO COM PINTURA	M²	0,25		214,82	53,71		92873
1.1.4	ALVENARIA DE EMBASAMENTO	M²	2,64		144,86	382,43		74244/1
		M²	11,88		114,89	1.364,89		87509
1.2	TRECHO > 02 = 30,08M							
1.2.1	ESTACAS A TRADO (BROCA) Ø 200MM EM CONCRETO	M	20,00		57,59	1.151,80		98228
1.2.2	VIGA BALDRAME 12 X 30CM							
1.2.2.1	FORMAS PARA VIGA BALDRAME	M²	18,05		57,72	1.041,85		96536
1.2.2.2	ARMAÇÃO VIGA DE BALDRAME	M³	1,09		554,44	604,34		73990/1
1.2.2.3	CONCRETO FCK 25 MPA	M³	1,14		361,70	412,34		94965
1.2.2.4	LANÇAMENTO DE CONCRETO VIGAS DE BALDRAME	M²	1,14		214,82	244,89		92873
1.2.2	ALAMBRADO COM TELA SOLDADA E TUBO METÁLICO COM PINTURA	M²	12,03		144,86	1.742,67		74244/1
1.2.3	ALVENARIA DE EMBASAMENTO	M²	54,14		114,89	6.220,14		87509
1.3	TRECHO > 03 = 7,85M							
1.3.1	ESTACAS A TRADO (BROCA) Ø 200MM EM CONCRETO	M	5,00		57,59	287,95		98228
1.3.2	VIGA BALDRAME 12 X 30CM							
1.3.2.1	FORMAS PARA VIGA BALDRAME	M²	4,71		57,72	271,86		96536
1.3.2.2	ARMAÇÃO VIGA DE BALDRAME	M³	0,28		554,44	155,24		73990/1
1.3.2.3	CONCRETO FCK 25 MPA	M³	0,30		361,70	108,51		94965
1.3.2.4	LANÇAMENTO DE CONCRETO VIGAS DE BALDRAME	M²	0,30		214,82	64,45		92873
1.3.2	ALAMBRADO COM TELA SOLDADA E TUBO METÁLICO COM PINTURA	M²	3,14		144,86	454,86		74244/1
1.3.3	ALVENARIA DE EMBASAMENTO	M²	14,13		114,89	1.623,40		87509

ORÇAMENTO ART/RRT Nº: 20174899001

Tomador: PREFEITURA MUNICIPAL DE CORONEL VIVIDA - PARANÁ

BDJ já incluso no orçamento: 27,70%

DATA BASE: março-2018

Programa: 0

Nº do contrato: xxxx-yy / 0

Empreendimento: PROJETO COMPLEMENTAR - SOBRA DE RECURSOS - ESCOLA MUNICIPAL MARIA DA LUZ COMUNIDADE DE ABUNDÂNCIA > ID = 1010285

ITEM	DESCRIÇÃO DO SERVIÇO	UNID.	QUANT.	R\$	UNITÁRIO	TOTAL	*Fonte	CÓDIGO SINAPI (se for outra tabela descrevê-la)
------	----------------------	-------	--------	-----	----------	-------	--------	---

47.843,34

TOTAL

Encargos sociais s/ m.o.
0% (hora)
0% (mês)

EUCLEDES LUIZ WEISS
ENGENHEIRO CIVIL
CREA 18.515-D/PR



Nº do contrato: xxxx-vv / 0

LUZ COMUNIDADE DE ABUNDÂNCIA > ID = Programa: 0

DESCRIÇÃO DOS AGRUPADORES DE SERVIÇOS

EUCLIDES L. DE VASCONCELOS
ENGENHEIRO CIVIL
CREA 18.813-D/PA

quarta-feira, 23 de maio de 2018	Data
----------------------------------	------





MUNICÍPIO DE CORONEL VIVIDA
ESTADO DO PARANÁ



QUADRO DE COMPOSIÇÃO DO BDI - PADRÃO

Grau de Sigilo
PUBLICO

Nº da Operação ID - 1010285	Gestor / Programa / Ação / Modalidad FNDE	Município/UF CORONEL VIVIDA - PR
---------------------------------------	---	--

Proponente MUNICÍPIO DE CORONEL VIVIDA	Objeto ESCOLA MUNICIPAL MARIA DA LUZ	Empreendimento/Apelido PROJETO COMPLEMENTAR - SOBRA DE RECURSOS - ESCOLA MUNICIPAL MARIA DA LUZ > ID = 1010285
--	--	---

Tipo de Obra (conforme Acórdão 2622/2013 - TCU):

- Construção de Edifícios (também para Reformas)

ITENS		SIGLAS	VALORES
TAXA DE RATEIO DA ADMINISTRAÇÃO CENTRAL		AC	3,00%
TAXA DE SEGURO E GARANTIA DO EMPREENDIMENTO		S+G	0,40%
TAXA DE RISCO		R	0,56%
TAXA DE DESPESAS FINANCEIRAS		DF	1,11%
TAXA DE LUCRO		L	5,51%
TAXA DE TRIBUTOS	PIS (geralmente 0,65%)	I	0,65%
	COFINS (geralmente 3,00%)		3,00%
	ISS (legislação municipal)		5,00%
	CPRB (INSS)		4,50%
BDI conforme Acórdão 2622/2013 - TCU			21,41%
BDI RESULTANTE			27,70%

FÓRMULA UTILIZADA:

$$BDI = \frac{(1 + AC + S + R + G)(1 + DF)(1 + L)}{(1 - I)} - 1$$

Declaro que, conforme legislação tributária municipal, a **base de cálculo** do ISS corresponde a 100,00% do valor deste tipo de obra e, sobre esta base, incide ISS com **alíquota** de 5,00%

Observações:

Responsável Técnico pela Elaboração do Orçamento:

Nome: Euclides Luiz Weiss

Crea: 18.913/D-PR

ART: 20171159880

Data: 1/3/2017



MUNICÍPIO DE CORONEL VIVIDA
ESTADO DO PARANÁ



MEMORIAL DESCRITIVO

OBRA: CONSTRUÇÃO DE ALAMBRADO E PAVIMENTAÇÃO DE PÁTIO EM PAVER DA ESCOLA RURAL MUNICIPAL MARIA DA LUZ.

ENDEREÇO: COMUNIDADE DE ABUNDÂNCIA, ZONA RURAL, CORONEL VIVIDA – PR.

1. CONSIDERAÇÕES GERAIS

Este memorial tem como objetivo complementar e/ou esclarecer as informações contidas no Projeto Arquitetônico e nas planilhas quantitativas.

No caso de dúvidas relacionadas aos desenhos ou às definições de acabamento, deverá ser contatado com a Divisão de Estudos e Projetos para a correta execução dos serviços.

A obra em questão consiste na:

- Construção de alambrados;
- Pavimentação de Pátios em PAVER

2. SERVIÇOS PRELIMINARES – INSTALAÇÕES PROVISÓRIAS

A escola disponibilizará de local para guarda de ferramentas e materiais necessários para a execução da referida obra.

Deverá atentar-se quanto aos quesitos de segurança e isolamento dos locais onde estarão sendo realizados os serviços, tendo em vista que a escola encontra-se funcionando.

3. SERVIÇOS

3.1 ALAMBRADO

3.1.1 ALVENARIA DE EMBASAMENTO

Deverá ser executada alvenaria de embasamento em todo o perímetro onde será construído o alambrado, tendo em vista as características do terreno. A alvenaria de embasamento será em tijolo cerâmico assentados com argamassa.

A cada 1,50m de distância será locado um trado com profundidade de 1,00 m.

3.1.2 VIGA BRALDRAME

Vigas baldrame sobre alvenaria de embasamento para sustentação do alambrado, com as seguintes características:

- Dimensão: 12 x 30 cm;
- Concreto: FCK 25 MPA;
- Ferragem: 4 barras de ferro 8mm e estribos de 5mm a cada 15cm;





MUNICÍPIO DE CORONEL VIVIDA ESTADO DO PARANÁ



3.1.3 ALAMBRADO

O alambrado deverá ser executado de acordo com o detalhamento do projeto arquitetônico, com estrutura em perfil metálico pintados na cor amarelo e fechamento em Tela Galvanizada malha 5x10cm – fio 2,5mm.

3.2 PAVIMENTAÇÃO DOS PÁTIOS INTERNOS COM PAVER – 6CM

Deverá ser realizada a pavimentação dos PATIOS 01, 02, 03 e 04, de acordo com o previsto em projeto arquitetônico, devendo ser direcionadas as inclinações no sentido previsto.

O travamento será realizado com guia de concreto pré-moldado nos locais indicados no projeto, sendo que nos demais locais esse travamento dar-se-á pela confrontação com calçadas existentes ou muros.

4. LIMPEZA FINAL DA OBRA

Quando concluído os serviços deverão ser removidos dos os entulhos gerados, devendo ser a obra entregue totalmente limpa, isenta de detritos ou entulhos.

5. IMPLANTAÇÃO DA OBRA / MATRÍCULA DO REGISTRO GERAL DE IMÓVEIS.

Quando da solicitação dos recursos para construção desta unidade educacional foi anexado junto ao SIMEC na aba Documentos na data de 13/12/2013 a locação desta obra.

Na sequencia ocorreu o inicio da terraplenagem para implantação definitiva deste complexo Educacional conforme plantas encaminhadas pelo FNDE.

Ocorre que devido a grande declividade do terreno e espaços solicitados entre os blocos e disposição dos mesmos pelo FNDE tivemos que relocar toda esta Unidade Educacional conforme a nova planta de locação anexada na aba Documentos/SIMEC na data de 24/04/2015, ocorrendo também a mudança das dimensões das confrontações permanecendo inalterada a área de 5.000 m².

Encaminhamos também anexo a matrícula Atualizada do Registro Geral de Imóveis aonde já consta a Averbação desta Unidade Educacional.

6. CONSIDERAÇÕES FINAIS.

As quantidades de serviços constantes da planilha de orçamento são apenas previsões dos totais dos trabalhos, podendo variar de acordo com as condições locais da obra, sem que o Contratado tenha direito a qualquer reclamação.

Todos os serviços auxiliares que forem necessários à execução das obras e que não constem expressamente das planilhas do orçamento deverão ser computados nos preços unitários propostos e não serão pagos a parte.





MUNICÍPIO DE CORONEL VIVIDA
ESTADO DO PARANÁ




Quaisquer danos causados a terceiros, serão da responsabilidade única e exclusiva do contratado, cabendo-lhe assumir qualquer indenização decorrente das mesmas.

Manifestando-se qualquer possibilidade de atraso na construção dos serviços, o contratado deverá imediatamente notificar por escrito, a fiscalização. Caberá a Administração Municipal aceitar ou não, os motivos alegados pelo contratado.

As dúvidas ou omissões serão resolvidas pela fiscalização.

Coronel Vivida, 23 de Maio de 2018.

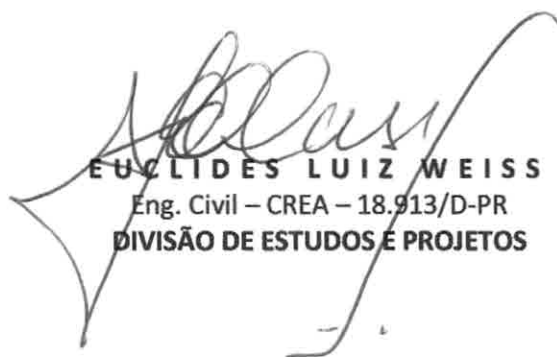
EUCLIDES LUIZ WEISS
Eng. Civil – CREA – 18.913/D-PR
DIVISÃO DE ESTUDOS E PROJETOS



MEMÓRIA DE CÁLCULO

OBRA: CONSTRUÇÃO DE ALAMBRADO E PAVIMENTAÇÃO DE PÁTIO EM PAVER DA
ESCOLA RURAL MUNICIPAL MARIA DA LUZ.

ENDEREÇO: LOCALIDADE ABUNDÂNCIA, ZONA RURAL, CORONEL VIVIDA – PR.

Descrição do serviço / material		Unidade	Quantidade
ALAMBRADO – 73,60 M			
TRECHO 01 – 6,60 M			
Estacas Ø 200mm		M	5,00
Vigas Baldrame 12x30cm	Formas $6,60 \times 0,30 = 1,98 \times 2 = 3,96$	M2	3,96
	Armação $6,60 \times 0,3 \times 0,12 = 0,2376 = 0,24$	M3	0,24
	Concreto $6,60 \times 0,3 \times 0,12 \times 1,05^* = 0,2494 = 0,25$	M3	0,25
	Lançamento de concreto $6,60 \times 0,3 \times 0,12 \times 1,05^* = 0,2494 = 0,25$	M3	0,25
	Alvenaria de embasamento $6,60 \times 0,40$	M2	2,64
Alambrado c/ tela Soldada e Tubo metálico c/pintura $6,60 \times 1,80$		M2	11,88
TRECHO 02 – 30,08 M			
Estacas Ø 200mm		M	20,00
Vigas Baldrame 12x30cm	Formas $30,08 \times 0,30 = 9,024 \times 2 = 18,05$	M2	18,05
	Armação $30,08 \times 0,3 \times 0,12 = 1,0828 = 1,09$	M3	1,09
	Concreto $30,08 \times 0,3 \times 0,12 \times 1,05^* = 1,137 = 1,14$	M3	1,14
	Lançamento de concreto $30,08 \times 0,3 \times 0,12 \times 1,05^* = 1,137 = 1,14$	M3	1,14
	Alvenaria de embasamento $30,08 \times 0,40$	M2	12,03
Alambrado c/ tela Soldada e Tubo metálico c/pintura $30,08 \times 1,80$		M2	54,14
TRECHO 03 – 7,85 M			
3.1 – Estacas Ø200mm		M	5,00



MUNICÍPIO DE CORONEL VIVIDA
ESTADO DO PARANÁ



Vigas Baldrame 12x30cm	Formas $7,85 \times 0,30 = 2,355 * 2 = 4,71$	M2	4,71
	Armação $7,85 \times 0,30 \times 0,12 = 0,2826$	M3	0,28
	Concreto $7,85 \times 0,3 \times 0,12 \times 1,05^* = 0,2967$	M3	0,30
	Lançamento de concreto $7,85 \times 0,3 \times 0,12 \times 1,05^* = 0,2967$	M3	0,30
Alvenaria de embasamento $7,85 \times 0,40$		M2	3,14
Alambrado c/ tela Soldada e Tubo metálico c/pintura $7,85 \times 1,80$		M2	14,13
TRECHO 04 – 13,82 M			
3.1 – Estacas Ø200mm		M	9,00
Vigas Baldrame	Formas $13,82 \times 0,30 = 4,146 * 2 = 8,29$	M2	8,29
	Armação $13,82 \times 0,3 \times 0,12 = 0,4975$	M3	0,50
	Concreto $35,00 \times 0,3 \times 0,12 \times 1,05^* = 0,5223$	M3	0,52
	Lançamento de concreto $35,00 \times 0,3 \times 0,12 \times 1,05^* = 1,26$	M3	0,52
Alvenaria de embasamento $13,82 \times 0,40$		M2	5,53
Alambrado c/ tela Soldada e Tubo metálico c/pintura $13,82 \times 1,80$		M2	24,88
TRECHO 05 – 15,25 M			
3.1 – Estacas Ø200mm		M	10,00
Vigas Baldrame	Formas $15,25 \times 0,30 = 4,575 * 2 = 9,15$	M2	9,15
	Armação $15,25 \times 0,3 \times 0,12 = 0,549$	M3	0,55
	Concreto $15,25 \times 0,3 \times 0,12 \times 1,05^* = 0,5764$	M3	0,58
	Lançamento de concreto $15,25 \times 0,3 \times 0,12 \times 1,05^* = 0,5764$	M3	0,58
Alvenaria de embasamento $15,25 \times 0,40$		M2	6,10
Alambrado c/ tela Soldada e Tubo metálico c/pintura $15,25 \times 1,80$		M2	27,45
PÁTIO EM PAVER – 411,70 m²			
Pátio 01		M2	180,75
Pátio 02		M2	16,23
Pátio 03		M2	50,96
Pátio 04		M2	163,76



MUNICÍPIO DE CORONEL VIVIDA
ESTADO DO PARANÁ



TOTAL DE PAVER	M2	411,70
Guia de travamento em concreto para PAVER 10,205 + 0,80 + 4,505 + 13,82	M	29,33

OBS: 1,05 = Adensamento do Concreto

CORONEL VIVIDA, 23 DE MAIO DE 2018.

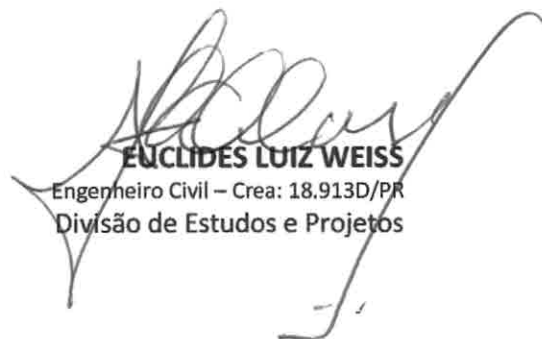

EUCLIDES LUIZ WEISS
Engenheiro Civil – Crea: 18.913D/PR
Divisão de Estudos e Projetos



IMAGEM DO SATÉLITE

Fonte: Google Earth
Sem Escala



IMAGEM DO SATÉLITE

Fonte: Google Earth
Sem Escala

NOTAS:

- * A área das intervenções e a localização das estruturas de projeto são de responsabilidade do responsável técnico, sendo que estas intervenções não interferem nas estruturas existentes.
- * O presente projeto visa a adequação da área de terreno da escola para a implantação das intervenções, considerando o alinhamento das estruturas e a localização das estruturas.
- * Caso as intervenções sejam realizadas fora da área de projeto, o responsável técnico deverá assumir a responsabilidade por estas intervenções.
- * O presente projeto não considera a possibilidade de futuras intervenções.
- * O presente projeto não considera a possibilidade de futuras intervenções.
- * O presente projeto não considera a possibilidade de futuras intervenções.

MUNICÍPIO DE CORONEL VÍDUA - PARANÁ
GESTÃO 2017-2021

Secretaria de Educação e Esportes
Projeto de Lei nº 1.230/2017

Projeto de Lei nº 1.230/2017

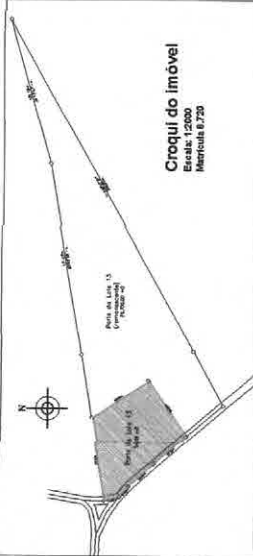

Croqui do imóvel

Escala: 1:2000
Metragem 8.720




Curvas de nível / Localização Atual

Escala: 1:1000



Croqui do imóvel de domínio do Município, onde foi implantada a Escola.

Escala: 1:1000

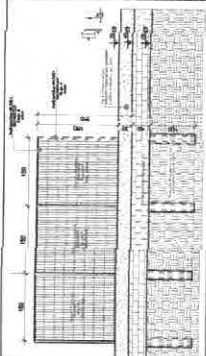

DETALHAMENTO ALARIMADO

RECHOS 01, 02, 03, 04 e 05 = 73,60 m

Escala: 1:50



FOTO 03



FOTO 06



FOTO 09



FOTO 02



FOTO 05



FOTO 08




FOTO 01



FOTO 04



FOTO 07

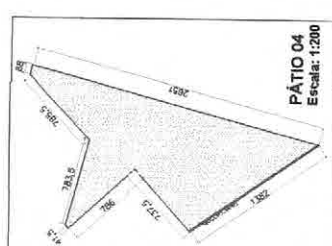

PÁTIO 04

Escala: 1:200




PÁTIO 02

Escala: 1:200



PÁTIO 03

Escala: 1:200

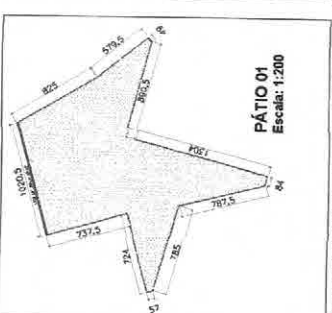


PÁTIO 01

Escala: 1:200

* O travessamento dos pavers será realizado com guias de meio-fio em concreto pré-fabricado (100x15x30cm)

PLANTA BAIXA - IMPLANTAÇÃO DAS INTERVENÇÕES

Escala 1:2.500

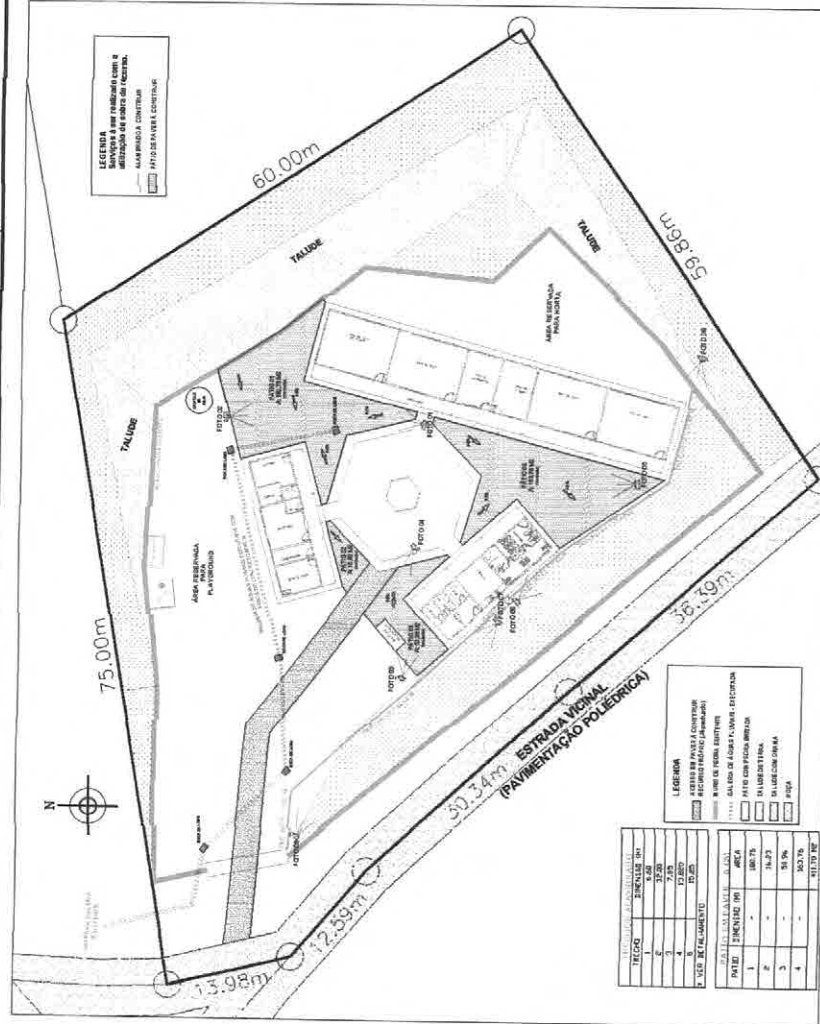

LEGENDA

- ÁREA DE INTERVENÇÃO
- ÁREA DE INTERVENÇÃO
- ÁREA DE INTERVENÇÃO

LEGENDA

- ÁREA DE INTERVENÇÃO
- ÁREA DE INTERVENÇÃO
- ÁREA DE INTERVENÇÃO

ITEM	DESCRIÇÃO	QUANTIDADE	UNIDADE
1	ÁREA DE INTERVENÇÃO	1	m²
2	ÁREA DE INTERVENÇÃO	1	m²
3	ÁREA DE INTERVENÇÃO	1	m²
4	ÁREA DE INTERVENÇÃO	1	m²

Data: 23.05.2018	Reformulo	Indicador	Projeto:	A01
Escala:	ART: 20174689001	Especificação:	Projeto ESTRUTURAL	01
Título dos planos: - DETALHAMENTO ESTRUTURAL	Área:	Desenho:	Flávia Dattner	
Responsável Técnico:	FRANK ARIEL SCHIAVINI Prefeito Municipal	EUCLIDES LUIZ WIESES Eng. Civil - CREA/PR 61930	ARQUIVO: 2018-05-23 14:00:00 - RECIBIDO: PABLO EM SAUER E ALMEIDA, 20.10.2017, 09:01	Arquivo:



MUNICÍPIO DE CORONEL VIVIDA
ESTADO DO PARANÁ



OFÍCIO Nº 514/2018

PROTOCOLO Nº 135/2018

DE: Frank Ariel Schiavini
Prefeito Municipal

PARA: Ademir Antonio Aziliero
Contabilista

Ademir Antonio Aziliero
Presidente da Comissão de Licitação

Pricila Gregolin Gugik
Advogada

DATA: 03.07.2018

Preliminarmente à autorização solicitada mediante ofício nº 063/2018, expedido pelo Sr. Euclides Luiz Weiss, Divisão de Estudos e Projetos, o qual requer à contratação de empresa em regime de empreitada por preço global para execução de PAVER E ALAMBRADO NA ESCOLA MUNICIPAL MARIA DA LUZ DA COMUNIDADE DE ABUNDÂNCIA; conforme planilhas, projetos, memoriais em anexo. Após análise aos documentos apresentados, o presente processo deverá tramitar pelos setores competentes com vistas:

1. À indicação de recursos de ordem orçamentária para fazer face à despesa;
2. À elaboração da minuta do processo de licitação e minuta de contrato;
3. Ao exame e aprovação da modalidade e das minutas indicadas no item 2 acima.

Cordialmente,


Frank Ariel Schiavini
Prefeito Municipal



MUNICÍPIO DE CORONEL VIVIDA
ESTADO DO PARANÁ



OFÍCIO Nº 136/2018

PROTOCOLO Nº 135/2018

DE: Ademir Antonio Aziliero
Contabilista

PARA: Frank Ariel Schiavini
Prefeito Municipal


DATA: 17.07.2018

Informamos a existência de previsão de recursos orçamentários para assegurar o pagamento das obrigações decorrentes da contratação de empresa em regime de empreitada por preço global para execução de PAVER E ALAMBRADO NA ESCOLA MUNICIPAL MARIA DA LUZ NA COMUNIDADE DE ABUNDÂNCIA, conforme planilhas, projetos, memoriais em anexo, na dotação orçamentária indicada:

OR/UN	UNIDADE	FUNCIONAL PROGRAMÁTICA	ELEMENTO DE DESPESA	FONTE DE RECURSOS	CÓDIGO REDUZIDO
05/01	Departamento de Educação	05.001.12.361.0013.1.015	4.4.90.51.01.05	000	4468
05/01	Departamento de Educação	05.001.12.361.0013.1.015	4.4.90.51.01.05	129	-----

Declaramos que as despesas com a contratação acima serão custeadas com recursos decorrentes de repasses Fundo a Fundo do FNDE para construção de escolas, de acordo com projeto para utilização de saldo aprovado pelo órgão repassador.

Cordialmente,

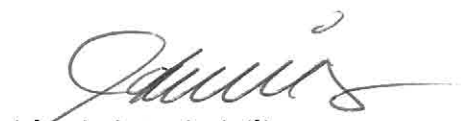
Ademir Antonio Aziliero
Contabilista
CRC PR nº 025.365/O-7



MUNICÍPIO DE CORONEL VIVIDA
ESTADO DO PARANÁ



OFÍCIO Nº 153/2018

PROTOCOLO Nº 135/2018

DE: Ademir Antonio Aziliero
Presidente da CML

PARA: Pricila Gregolin Gugik
Advogada

DATA: 17.07.2018

Conforme previsto no parágrafo único do art. 38 da Lei nº. 8.666/93, encaminhamos a Vossa Senhoria minuta do edital de licitação, minuta de contrato e demais autos do processo referente à contratação de empresa em regime de empreitada por preço global para execução de PAVER E ALAMBRADO NA ESCOLA MUNICIPAL MARIA DA LUZ NA COMUNIDADE DE ABUNDÂNCIA, conforme planilhas, projetos, memoriais em anexo.

Cordialmente,

Ademir Antonio Aziliero
Presidente da CML



MINUTA DO EDITAL TOMADA DE PREÇOS Nº XX/2018 **PROCESSO LICITATÓRIO Nº XX/2018**

Tipo de Licitação: **MENOR PREÇO GLOBAL**

Entidade Promotora: **MUNICÍPIO DE CORONEL VIVIDA**
Instaurada pelo
Prefeito Municipal: **FRANK ARIEL SCHIAVINI**

Comissão de Licitação: **PORTARIA Nº 02/2018, DE 04 DE JANEIRO DE 2018.**

Presidente: **ADEMIR ANTONIO AZILIERO**
Membro Efetivo: **IANA ROBERTA SCHMID**

Secretário: **FERNANDO DE QUADROS ABATTI**

Membros Suplentes: **DOUGLAS CRISTIAN STRAPAZZON**
GEZICA BERTOLDI
LEILA MARCOLINA GRUNTOWSKI

1 - Preâmbulo

1.1 – **O MUNICÍPIO DE CORONEL VIVIDA, ESTADO DO PARANÁ**, nos termos da Lei Federal nº 8.666/93, de 21/06/93, Lei Federal nº 9.648/98, de 27/05/98, Lei Federal nº 123/06, de 14/12/06 e demais dispositivos aplicáveis, representada pela Comissão de Licitação acima nominada, realizará Licitação na modalidade de **TOMADA DE PREÇOS, tipo “Menor Preço”, para a contratação de empresa em regime de empreitada por preço global, para execução de PAVER E ALAMBRADO NA ESCOLA MUNICIPAL MARIA DA LUZ NA COMUNIDADE DE ABUNDÂNCIA, conforme planilhas, projetos e memoriais em anexo.** O recebimento dos Envelopes nº 01 contendo a documentação de Habilitação e Envelope nº 02 contendo a Proposta de Preço dos interessados, dar-se-á até as XX:XX horas do dia XX de XXXX de 2018, no Setor de Protocolo do Município de Coronel Vivida, localizada no seu prédio sede, sito à Praça Ângelo Mezzomo, s/n. A abertura dos envelopes nº 01, contendo a documentação de Habilitação dar-se-á na sala de abertura de licitação do Município de Coronel Vivida no mesmo endereço indicado acima, às **XX:XX horas do dia XX de XXXX de 2018.** Havendo a concordância da Comissão de Licitação e de todos os proponentes, formalmente expresso pela Declaração de Renúncia, conforme modelo constante no Anexo III, ou ainda através de inserção e assinatura em ata, renunciando a interposição de recurso da fase de habilitação, proceder-se-á, nesta mesma data a abertura dos envelopes nº 02, contendo a Proposta de Preço, dos proponentes habilitados.

1.2 - DAS INSTRUÇÕES PARA IMPUGNAÇÃO DO EDITAL

1.2.1 - O Edital de licitação poderá ser impugnado, motivadamente por qualquer cidadão ou por qualquer interessado em participar da licitação, mediante requerimento por escrito, que deverá ser protocolado juntamente com as razões, em até 05 (cinco) dias úteis antes da data fixada para a abertura dos envelopes de habilitação, por qualquer cidadão e em até 02 (dois) dias úteis antes da data fixada para a abertura dos envelopes de habilitação, por qualquer interessado em participar da licitação.

1.2.2 - Quaisquer outras manifestações formais subsequentes ao prazo do item anterior serão recebidas apenas como Pedido de Esclarecimento.



1.2.3 - A impugnação deverá se dirigida ao Presidente da Comissão Permanente de Licitação, de forma expressa e protocolada no endereço: **Praça Ângelo Mezzomo, s/n - Prédio sede da Prefeitura Municipal de Coronel Vivida - CORONEL VIVIDA - PR.**

1.2.4 - Decairá do direito de impugnar o edital aquele que não o fizer no prazo legal.

1.2.5 - A resposta à impugnação ao edital será proferida no prazo de 03 (três) dias úteis, na forma estabelecida na Lei nº 8666/93.

1.2.6 - A impugnação deverá ser instruída com documentos necessários para a perfeita identificação da impugnante, bem como da verificação da capacidade de representação do signatário.

1.3 - INFORMAÇÕES E ESCLARECIMENTOS

1.3.1 - O licitante que pretender obter esclarecimentos sobre o edital deverá solicitá-los por escrito à Comissão Permanente de Licitação, mediante protocolo, no endereço acima mencionado, dentro do prazo de até 02 (dois) dias úteis anteriores à data estabelecida para a sessão de abertura da licitação.

1.3.2 - As respostas aos questionamentos estarão disponíveis aos consulentes e interessados, no site www.coronelvivida.pr.gov.br e passarão integrar o edital.

1.3.3 - O expediente desta Administração se dá de 2ª a 6ª feiras, no horário compreendido das 08:00 às 12:00 horas e das 13:30 às 17:30 horas.

1.3.4 - Servidores responsáveis pelos esclarecimentos: Ademir, fone: (46) 3232-8322, Euclides, fone: (46) 3232-8353.

2 - Do Objeto

2.1 - Constitui objeto desta TOMADA DE PREÇOS a seleção de proposta visando a **contratação de empresa para execução do objeto descrito a seguir:**

LOTE	DESCRIÇÃO	VALOR MÁXIMO TOTAL R\$
01	EXECUÇÃO DE PAVER E ALAMBRADO NA ESCOLA MUNICIPAL MARIA DA LUZ NA COMUNIDADE DE ABUNDÂNCIA	47.843,34

2.1.1 - Os serviços deverão ser executados de com o Projeto Executivo, composto pelo: Orçamento Básico em Planilha Orçamentária, Cronograma Físico-Financeiro, Quadro de Composição do BDI, Memorial Descritivo, Memória de Cálculo, Projeto Arquitetônico, e demais elementos e planilhas, os quais fazem parte integrante deste Edital.

2.1.2 - Na elaboração da proposta os licitantes interessados deverão observar e comparar entre si todos os elementos do projeto, de forma que os serviços que eventualmente constem em um documento e não conste em outro sejam considerados.

2.2 - Compõem esta Convocação Geral, além das condições específicas, constantes do corpo do Edital, os seguintes documentos:

- 2.2.1 - Anexo I - Modelo de carta de credenciamento;
- 2.2.2 - Anexo II - Modelo de declaração de idoneidade;
- 2.2.3 - Anexo III - Modelo de declaração de renúncia;



- 2.2.4 – Anexo IV – Modelo de declaração de observância do inciso XXXIII do Art. 7º da CF;
- 2.2.5 – Anexo V – Modelo de declarações;
- 2.2.6 – Anexo VI – Modelo de declaração de que cumpre as normas ambientais, na forma do Decreto Estadual nº 6252/06;
- 2.2.7 – Anexo VII – Modelo de declaração de que é microempresa ou empresa de pequeno porte;
- 2.2.8 – Anexo VIII – Modelo de proposta comercial;
- 2.2.9 – Anexo IX – Minuta de contrato;
- 2.2.10 – Anexo X – Atestado de visita do local da obra;
- 2.2.11 – Anexo XI – Modelo de declaração de incompatibilidade negocial;
- 2.2.12 – Anexo XII – Modelo de declaração de aceitação das condições editalícias;
- 2.2.13 – Anexo XIII – Orçamento básico em planilha orçamentária;
- 2.2.14 – Anexo XIV – Modelo de cronograma físico financeiro;
- 2.2.15 – Anexo XV – Modelo de planilha de detalhamento do BDI;
- 2.2.16 – Anexo XVI – Memorial descritivo;
- 2.2.17 – Anexo XVII – Memória de cálculo.
- 2.2.18 – Anexo XVIII – Projeto arquitetônico;

Obs: Os anexos XIII, XIV, XV, XVI, XVII e XVIII encontram-se disponíveis em arquivo zipado junto ao edital (PROJETO EXECUTIVO) disponível no site www.coronelvivida.pr.gov.br ou pode ser retirado junto ao setor de licitações, localizado a Praça Ângelo Mezzomo, s/n – Centro, telefones (46) 3232-8304 / (46) 3232-8331.

3 – Retirada do Edital

3.1 - O presente edital e seus anexos encontram-se à disposição para verificação e retirada por parte dos interessados junto a Comissão Permanente de Licitação do Município de Coronel Vivida, na Praça Ângelo Mezzomo, s/n - Centro - Caixa Postal nº 013- CEP 85550-000 – Coronel Vivida, Estado do Paraná, de segunda a sexta-feira, das 08:00 às 12:00 e das 13:30 às 17:30 horas ou através do site www.coronelvivida.pr.gov.br

4 - Informações Técnicas Complementares

4.1 - Fica estabelecido que as especificações e toda a documentação da licitação são complementares entre si, de modo que qualquer detalhe que se mencione em um documento e se omita em outro será considerado válido, considerando-se, sempre, os seguintes critérios:

- a) em caso de divergência entre os desenhos e as especificações de serviços prevalecerão sempre as especificações de serviços.
- b) todos os materiais e/ou especificações contidos em um projeto e não contidos em outro deverão ser considerados.
- c) em caso de divergência entre as cotas dos desenhos e suas dimensões, medidas em escala, prevalecerão sempre as cotas dos desenhos.
- d) em caso de divergência entre o projeto e a planilha orçamentária, todos os materiais e serviços contidos no projeto e na planilha orçamentária deverão ser considerados conjuntamente.

4.2 - Os materiais que forem utilizados na obra, de responsabilidade da contratada, deverão ser da melhor qualidade, obedecer às especificações dos serviços e aprovados pela Fiscalização do Município de Coronel Vivida, antes de sua aquisição ou aplicação.



5 - Condições de Participação na Licitação

5.1 - Poderão participar da presente licitação, os interessados devidamente CADASTRADOS no ramo pertinente ao objeto desta licitação, inscritos no Cadastro de Licitantes do Município de Coronel Vivida, Estado do Paraná, com certificado fornecido pela Comissão de Cadastro, válido na data da abertura da presente licitação (o qual deverá ser apresentado no Envelope nº 01 - Habilitação, juntamente com os demais documentos habilitatórios, em conformidade com o disposto no subitem 7.3 do presente edital). As empresas NÃO CADASTRADAS e que manifestarem interesse em participar desta licitação deverão providenciar o seu cadastramento no Município de Coronel Vivida, **em até 03 (três) dias úteis antes da data marcada para a abertura da licitação**. A relação dos documentos para cadastramento poderá ser encontrada no site do Município: www.coronelvivida.pr.gov.br.

5.2 - Não poderão participar da presente licitação os interessados que estejam cumprindo a sanção prevista no inciso III do art. 87 da Lei Federal nº 8.666/93.

5.3 - Não poderão participar da presente licitação os interessados que estejam cumprindo a sanção prevista no inciso IV do art. 87 da Lei Federal nº 8.666/93.

5.4 - Não poderão participar da presente licitação, direta ou indiretamente, os profissionais e empresas enunciados nos incisos I, II e III do art. 9º da Lei Federal nº 8.666/93.

5.5 - Não poderão participar da presente licitação as empresas que tenham incompatibilidade negocial com o município, nos termos da Constituição Federal e da Lei Federal nº 8.666/93, bem como conforme interpretação do Tribunal de Contas do Estado do Paraná.

5.6 - Na presente licitação é vedada a participação de empresas em consórcio.

5.7 - O Presidente da Comissão de Licitação fará consulta por meio eletrônico junto ao sítio www.portaldatransparencia.gov.br/ceis para atestar, por meio do Cadastro Nacional de Empresas Inidôneas e Suspensas (CEIS), a regularidade das empresas e/ou profissionais participantes do processo de licitação, em especial ao impedimento daquelas em contratar com o Poder Público, em atendimento ao disposto na Portaria CGU nº 516, de 15 de março de 2010.

6 - Forma de apresentação dos Envelopes nº 01 e nº 02 e da Carta de Credenciamento

6.1 - Os envelopes nº 01 e 02, contendo, respectivamente, a documentação referente à habilitação e proposta de preço, deverão ser protocolados preferencialmente pelo proponente em envelopes opacos (que não sejam transparentes), mantendo desta forma o sigilo dos documentos, conforme estabelecido no § 3º, Art. 3º, da Lei Federal nº 8.666/93 (sob pena de não o fazendo, acarretar a possibilidade de desclassificação de sua proposta), na data, horário e local indicados no preâmbulo deste edital, devidamente fechados, constando da face de cada qual os seguintes dizeres:

ENVELOPE Nº 01 – Documentação para Habilitação

TOMADA DE PREÇOS Nº XX/2018

OBJETO: Contratação de empresa em regime de empreitada por preço global, para execução de PAVER E ALAMBRADO NA ESCOLA MUNICIPAL MARIA DA LUZ NA COMUNIDADE DE ABUNDÂNCIA, conforme planilhas, projetos e memoriais em anexo.

Empresa:

CNPJ:

Telefone:

E-mail:

Data da Abertura: xx de xxxx de 2018.

Horário de Abertura: xx:xx (xxxx) horas.



MUNICÍPIO DE CORONEL VIVIDA
ESTADO DO PARANÁ



ENVELOPE Nº 02 – Proposta Comercial
TOMADA DE PREÇOS Nº XX/2018

OBJETO: Contratação de empresa em regime de empreitada por preço global, para execução de PAVER E ALAMBRADO NA ESCOLA MUNICIPAL MARIA DA LUZ NA COMUNIDADE DE ABUNDÂNCIA, conforme planilhas, projetos e memoriais em anexo.

Empresa:

CNPJ:

Telefone:

E-mail:

Data da Abertura: xx de xxxx de 2018.

Horário de Abertura: xx:xx (xxxx) horas.

6.2 - O proponente deve entregar os envelopes no Setor de Protocolo do Município de Coronel Vivida, Estado do Paraná, no endereço citado no preâmbulo, até a data e horário máximo estipulado, não sendo permitido atraso, mesmo que involuntário, considerando-se como horário de entrega o protocolado pelo Município.

6.3 – No horário e local indicado no Preâmbulo, será aberta a sessão de processamento da Tomada de Preços, iniciando com o credenciamento dos interessados em participar do certame, os quais deverão apresentar:

- a) **Cópia do estatuto social, contrato social em vigor outro instrumento de registro comercial (podendo ser a certidão simplificada da Junta Comercial)**, registrado no órgão competente, no qual estejam expressos seus poderes para exercer direitos e assumir obrigações em decorrência de tal investidura;
- b) Caso o proponente encaminhe um representante para acompanhar o procedimento licitatório, deverá formalizar uma **CARTA DE CREDENCIAMENTO**, conforme modelo constante no Anexo I, ou ainda formalizar uma **PROCURAÇÃO** por instrumento público ou outro documento equivalente, na forma da lei e em plena validade, nomeando o representante legal para representá-lo junto ao Município de Coronel Vivida, com poderes para acordar, discordar, interpor e/ou manifestar a desistência da interposição de recursos, assinar atas de reuniões, assinar todo e qualquer documento relativo ao processo de licitação, cumprir exigências, prestar declarações, firmar compromissos, requerer e transigir em nome do proponente, bem como para acompanhar as demais ocorrências em relação à presente licitação, sendo que o documento deverá ser entregue à Comissão de Licitação na data de abertura dos envelopes nº 01;
- c) Caso o proponente deseje participar pessoalmente da sessão, é dispensável a apresentação da carta de credenciamento, procuração por instrumento público ou outro documento equivalente, podendo neste caso ser apresentado o Contrato Social em vigor, caso existam, ou ainda outro documento equivalente, podendo ser a Certidão Simplificada da Junta Comercial, na forma da lei e em plena validade, que comprove sua qualificação como proprietário e/ou sócio da empresa;
- d) O representante legal ou procurador deverá apresentar **documento oficial de identificação** que contenha fotografia.

7 - Documentação referente à Habilitação

7.1 - O envelope nº 01, contendo a documentação relativa à habilitação jurídica, fiscal, trabalhista, técnica e econômico-financeira, deverá conter:

7.1.1 - Para comprovação da habilitação jurídica:

- a) Prova de inscrição no **Cadastro de Licitantes do Município de Coronel Vivida**, mediante apresentação do Certificado de Inscrição em Registro Cadastral em plena validade;
- b) **Ato constitutivo, estatuto ou contrato social em vigor**, devidamente registrado em se tratando de



sociedades comerciais, e acompanhado, no caso de sociedades por ações, dos documentos de eleição de seus atuais administradores.

c) Inscrição do ato constitutivo, no caso de sociedade civil, acompanhada de prova da diretoria em exercício;

d) Decreto de autorização, em se tratando de empresa ou sociedade estrangeira em funcionamento no país;

e) Declaração do proponente de que não pesa contra si, **Declaração de Idoneidade** que tenha sido expedida por órgão da Administração Pública de qualquer esfera de Governo, de acordo com o modelo constante no **Anexo II**.

f) **Certidão Simplificada da Junta Comercial** do Estado Sede da empresa ou da repartição competente (Cartório de Registro de Títulos e Documentos, quando a empresa estiver registrada no mesmo), com validade de 90 (noventa) dias da data de sua expedição.

7.1.2 - Para comprovação da regularidade fiscal:

a) Prova de inscrição no Cadastro Nacional de Pessoa Jurídica (CNPJ), retirado via internet **no máximo 90 (noventa) dias** antes da data de abertura deste, de acordo com a Instrução Normativa da SRF nº 200 de 13 de setembro 2002;

b) Prova de regularidade para com os **Tributos Federais** e à **Dívida Ativa da União**, mediante a apresentação de certidão expedida conjuntamente pela Secretaria da Receita Federal do Brasil (SRFB) e pela Procuradoria-Geral da Fazenda Nacional (PGFN), referente a todos os créditos tributários federais e à Dívida Ativa da União (DAU) por elas administrados, inclusive os créditos tributários relativos às contribuições sociais previstas nas alíneas "a" a "d" do parágrafo único do artigo 11 da Lei Federal nº 8.212/1991;

c) Prova de regularidade para com a **Fazenda Estadual**, mediante apresentação de Certidão de Regularidade Fiscal, expedida pela Secretaria de Estado da Fazenda, do domicílio ou sede do proponente, ou outra equivalente, na forma da lei;

d) Prova de regularidade para com a **Fazenda Municipal**, mediante apresentação de Certidão de Regularidade Fiscal, expedida pela Secretaria Municipal da Fazenda, do domicílio ou sede do proponente, ou outra equivalente, na forma da lei;

e) Prova de regularidade relativa ao **Fundo de Garantia por Tempo de Serviço (FGTS)**, demonstrando situação regular no cumprimento dos encargos sociais instituídos por lei, sendo que esta poderá estar atestada pelos órgãos expedidores.

7.1.3 - Regularidade Trabalhista:

a) Prova de inexistência de débitos inadimplidos perante a **Justiça do Trabalho**, mediante a apresentação de certidão negativa, nos termos do Título VII-A da Consolidação das Leis do Trabalho, aprovada pelo Decreto-Lei nº 5.452, de 1º de maio de 1943, com validade igual ou posterior à data prevista para a abertura desta Licitação (www.tst.jus.br/certidao).

7.1.4 - Para comprovação da qualificação técnica:

a) **Certidão de registro de Pessoa Jurídica (proponente) e negativa ou positiva com efeitos de negativa de débitos** expedida pelo Conselho Regional de Engenharia e Agronomia – CREA ou



Certidão de registro e quitação de Pessoa Jurídica (proponente) expedida pelo Conselho de Arquitetura e Urbanismo – CAU, dentro de seu prazo de validade. Os proponentes que forem sediados em outra jurisdição e, consequentemente, inscritos no CREA ou CAU de origem, deverão apresentar, obrigatoriamente, visto junto ao CREA ou CAU do Estado licitante, por força do disposto na Lei Federal nº 5.194/66, de 24 de dezembro de 1966, em consonância com a Resolução nº 265/79, de 15 de dezembro de 1979, do CONFEA.

b) **Certidão de registro de Pessoa Física e negativa ou positiva com efeitos de negativa de débitos** expedida pelo Conselho Regional de Engenharia e Agronomia - CREA ou **Certidão de registro e quitação de Pessoa Física** expedida pelo Conselho de Arquitetura e Urbanismo – CAU, dentro do prazo de validade, do profissional que tenha formação em Engenharia ou Arquitetura, que irá atuar na qualidade de Responsável Técnico, Gerente e Supervisor dos Serviços.

c) Apresentação de no mínimo 01 (um) **Atestado de Capacidade Técnico Profissional**, passado por pessoa jurídica de direito público ou privado, compatível com o objeto desta licitação, **acompanhado da respectiva Certidão de Acervo Técnico do CREA ou do CAU, em nome do profissional** comprovadamente integrante do quadro da licitante.

c.1) O(s) profissional(ais) em face do(s) qual(ais) for(em) comprovada(s) a capacidade técnica, ficará(ão) obrigado(s) pela execução do serviço, na qualidade de responsável(eis) técnico(s).

c.2) Caso haja substituição do profissional, tal substituição deverá ser aprovada pela Divisão de Estudos e Projetos do município, devendo para tanto apresentar outro profissional detentor de capacidade técnica igual ou superior a do profissional apresentado nesta licitação.

OBS.: Os documentos solicitados nas alíneas “a”, “b” e “c”, do item 7.1.4, acima, devem manter correspondência em relação aos conselhos, CREA ou CAU, e os profissionais. Sendo a empresa registrada no CREA o profissional responsável técnico deverá ser do CREA e sendo a empresa registrada no CAU o profissional responsável técnico deve ser do CAU. Da mesma forma o Atestado de Capacidade Técnico Profissional deve ser do profissional integrante do quadro da empresa e pertencente ao conselho de classe em que a empresa estiver registrada.

d) Deverá ser comprovado **vínculo** entre o(s) responsável(is) técnico(s) e a empresa, seja na qualidade de sócio, através da cópia do contrato social ou ata de assembléia; como funcionário, através de cópia do livro de registro de funcionários e cópia da carteira de trabalho contendo as respectivas anotações de contrato de trabalho, constando a admissão até a data de abertura do presente edital; ou como contratado, por meio de contrato, o qual deverá ter prazo de duração igual ou superior ao da vigência do contrato de prestação dos serviços objeto deste edital, ou ainda certidão de registro de pessoa jurídica em nome da proponente, onde conste o nome dos profissionais no quadro técnico, neste último caso podendo valer-se da mesma Certidão elencada na alínea “a”, não sendo necessário apresentação de cópia do mesmo documento, desde que cumpra as demais exigências solicitadas.

e) **Atestado de Visita Técnica** expedido pela Divisão de Estudos e Projetos do Município de Coronel Vivida, comprovando que a licitante por intermédio do(s) seu(s) responsável(eis), tomou conhecimento de todas as informações necessárias, incluindo as condições ambientais e o local para a execução dos serviços relativos a esta licitação, conforme modelo **Anexo X**.

*I - A visita técnica será realizada **no máximo até o dia xx/xx/2018**, em dias e horários de expediente desta Administração Pública.*

II – A vistoria deverá ser previamente agendada junto a Divisão de Estudos e Projetos do Município de Coronel Vivida, pelo telefone (46) 3232-8353 e realizada pelo responsável técnico da empresa, com capacidade e responsabilidade para atividades relacionadas com a execução, contratação, fiscalização e ou gerenciamento.

III – A Comissão Permanente de Licitação poderá requisitar a comprovação da capacitação técnica e do vínculo deste profissional com a empresa através de contrato social, carteira de trabalho, guia de responsabilidade técnica ou documentação que comprove o vínculo necessário.



f) Declaração conforme Anexo V, composta por:

- Declaração, assinada pelo representante legal do proponente, de que manterá na obra um Engenheiro ou Arquiteto, corresponsável na gerência dos serviços, indicando o nome e o número da inscrição junto ao CREA ou CAU, cujo nome deverá constar na Anotação de Responsabilidade Técnica (ART), relativa aos serviços objeto da presente licitação;
- Declaração, assinada pelo representante legal do proponente, de que, se considerado adjudicatário do objeto da presente licitação, disporá de pessoal técnico qualificado para a execução da obra;
- Declaração, assinada pelo representante legal do proponente, de que, se considerado adjudicatário do objeto da presente licitação, disporá dos equipamentos necessários à execução da obra;
- Declaração, assinada pelo representante legal do proponente, de que recebeu e/ou obteve acesso a todos os documentos e tomou conhecimento de todas as informações e condições locais para o cumprimento das obrigações objeto da presente licitação.

f.1) Caso a documentação for apresentada por Arquiteto, apresentar documento que comprove atribuição para que o mesmo possa executar obra do objeto referido.

7.1.5 - Para a comprovação da qualificação econômico-financeira e outras comprovações:

a) Certidão negativa de **Falência ou Concordata**, em vigor na data de abertura da licitação, expedida pelo distribuidor da sede do proponente, **com validade de 90 (noventa) dias da data de sua expedição**;

b) **Balanço Patrimonial e demonstrações contábeis** do último exercício social encerrado, já exigíveis e apresentados na forma da Lei, que comprovem a sua boa situação financeira, sendo vedada a substituição por balancetes ou balanços provisórios. Serão considerados e aceitos, na forma da lei os Balanços Patrimoniais e demonstrações contábeis que atendam as seguintes exigências:

b.1) Quando se tratar de empresas S/A: publicação do Diário Oficial e/ou jornais de grande circulação contendo o Balanço e a Demonstração do Resultado do Exercício – DRE (Lei nº 6404/76 e demais normas aplicáveis).

b.2) Quando se tratar de empresas de outra forma societária: Balanço e Demonstração do Resultado do Exercício – DRE acompanhados das cópias dos Termos de abertura e encerramento, extraídos do Livro Diário, (Art. 5º, § 2º do Decreto Lei nº 486/69), devidamente registrado na Junta Comercial da sede ou domicílio da licitante e/ou em outro órgão equivalente.

b.3) Quando se tratar de empresas que adotem a Escrituração Contábil Digital – ECD (Decreto nº 6.022/2007 e demais normas aplicáveis): Termo de Abertura e Encerramento, Balanço Patrimonial, Demonstração do Resultado do Exercício – DRE, e Termo de Autenticação, extraídos do Livro Diário e retirados do Sistema Público de Escrituração Digital - SPED.

b.4) Em caso de empresa que ainda não possua Balanço Patrimonial e demonstrações contábeis já exigíveis, por ser recém-constituída, faz-se necessária a apresentação de cópia do Balanço de Abertura, devidamente registrado na Junta Comercial ou cópia do Livro Diário contendo o Balanço de Abertura, inclusive com o Termo de Abertura, devidamente registrados na Junta Comercial da sede ou domicílio da licitante.

c) Apresentação em folha separada e assinada pelo representante legal da empresa na qualidade de



sócio, diretor ou procurador (quando o cálculo for retirado do próprio Livro Diário poderá ser carimbado e assinado), a **comprovação da boa situação financeira da empresa** será baseada na obtenção dos índices de Liquidez Geral (LG), Liquidez Corrente (LC) e Endividamento Total (ET), resultantes da aplicação das fórmulas abaixo, devidamente comprovados mediante o balanço patrimonial do último exercício social apresentado, devendo o resultado para os Índices de Liquidez Geral e Corrente ser igual e/ou superior a 1,2 (um vírgula dois) e para o Índice de Endividamento Total ser menor ou igual a 0,8 (zero vírgula oito), à saber:

$$LG = \frac{\text{Ativo Circulante} + \text{Realizável a Longo Prazo}}{\text{Passivo Circulante} + \text{Exigível a Longo Prazo}}$$

$$LC = \frac{\text{Ativo Circulante}}{\text{Passivo Circulante}}$$

$$ET = \frac{\text{Passivo Circulante} + \text{Exigível a Longo Prazo}}{\text{Ativo Total}}$$

Onde: LG = Liquidez Geral
LC = Liquidez Corrente
ET = Endividamento Total

d) **Declaração de cumprimento ao disposto no inciso XXXIII do art. 7º da Constituição Federal** (proibição de trabalho noturno, perigoso ou insalubre a menores) nos termos da Lei Federal nº 9.854/99, de 27/10/99, conforme Modelo constante do Anexo IV;

e) **Declaração de cumprimento ao disposto no Decreto Estadual nº 6.252/06, de 22 de março de 2006** (critérios de qualidade ambiental e sustentabilidade socioambiental, respeitando as normas de proteção do meio ambiente), conforme modelo constante do Anexo VI;

f) **Declaração de Incompatibilidade Negocial**, conforme modelo constante no Anexo XI;

g) **Declaração de aceitação das condições editalícias e físicas para a execução dos serviços licitados, das cláusulas contratuais e informações técnicas complementares**, conforme modelo constante do Anexo XII.

7.1.6 - Regras específicas sobre a documentação de comprovação de regularidade jurídica, fiscal, trabalhista, técnica e econômico-financeira, aplicável às Microempresas - ME, ou Empresas de Pequeno Porte - EPP, em conformidade com a Lei Complementar n.º 123/06, de 14/12/2006:

a) No caso de Microempresa - ME, ou Empresa de Pequeno Porte - EPP, a empresa licitante deve apresentar a declaração de enquadramento nessas situações, conforme modelo constante no Anexo VII, diretamente ao Presidente da Comissão Permanente de Licitação, no início da sessão de abertura dos envelopes nº 01. Poderá também ser enviada dentro do envelope nº 01 (de Habilitação), ou ainda em um terceiro envelope.

b) As microempresas ou empresas de pequeno porte, por ocasião da participação em certames licitatórios, ficam obrigadas a apresentar toda a documentação exigida em edital, inclusive, as pertinentes à comprovação de regularidade fiscal e trabalhista, mesmo que estas apresentem alguma restrição, sob pena de inabilitação.

c) Havendo alguma restrição nos documentos apresentados para comprovação da regularidade fiscal e trabalhista, será concedido o prazo máximo de 05 (cinco) dias úteis, contados a partir do momento em que o proponente for declarado o vencedor do certame, prorrogável por igual período, para apresentação de nova documentação já isenta das restrições apresentadas anteriormente, visando desta forma, a comprovação da regularidade.

d) A não regularização da documentação, no prazo estabelecido acima, implicará na decadência do



direito da microempresa ou empresa de pequeno porte à contratação, sem prejuízo das sanções administrativas cabíveis por descumprimento de obrigações contratuais previstas neste edital e na legislação vigente aplicável a matéria, sendo facultado ao Município de Coronel Vivida, ainda, convocar os licitantes remanescentes, na ordem de classificação, ou revogar a licitação.

7.2 - Os documentos que não especificarem a data de validade terão validade de, no máximo, 90 (noventa) dias, contados a partir de sua emissão, exceto se houver previsão de prazo diferente na própria certidão ou no edital de licitação.

7.3 - A ausência de assinatura em documento emitido pela proponente poderá ser suprida se o representante estiver presente na sessão e possuir poderes para ratificar o ato, devendo tal fato ser registrado em ata.

7.4 - Os documentos necessários à habilitação do proponente poderão ser apresentados em original, por qualquer processo de cópia autenticada por cartório competente ou por servidor da Administração mediante conferência da cópia com o original ou publicação em órgão da imprensa oficial. Todos os documentos apresentados para o presente certame, deverão estar dentro de seu prazo de validade, sob pena de inabilitação do proponente.

7.5 - Caso a empresa obtenha qualquer documento via Internet e o apresente para o presente certame, a habilitação do proponente estará condicionada à consultas a serem realizadas via Internet, pelos Membros da Comissão de Licitação durante o certame.

7.6 - A autenticação dos documentos pelos Membros da Comissão de Licitação poderá ser feita durante a sessão, desde que o proponente tenha enviado a cópia no envelope de documentação (Envelope nº 01), e apresente o original até o momento da análise de seus documentos.

7.7 - Em nenhum caso será concedido prazo para a apresentação de documentos de habilitação que não tenham sido devidamente protocolados em envelope próprio (envelope nº 01), e no horário estipulado, sendo que a falta de quaisquer documentos implicará na inabilitação do licitante.

7.8 - Os documentos poderão ser apresentados respeitando a sequência constante no presente Edital, e se possível, não contendo folhas soltas ou sem a devida paginação.

8 - Proposta de Preço

8.1 - A proposta de preços - Envelope nº 02 - devidamente assinada pelo proponente ou seu representante legal, redigida em português, de forma clara, sem emendas, rasuras ou entrelinhas nos campos que envolverem valores, quantidades e prazos, deverá ser elaborada considerando as condições estabelecidas neste edital e seus anexos e conter:

a) Proposta Comercial, conforme anexo VIII, a qual deverá conter:

- preço global **para execução de PAVER E ALAMBRADO NA ESCOLA MUNICIPAL MARIA DA LUZ NA COMUNIDADE DE ABUNDÂNCIA, conforme planilhas, projetos e memoriais em anexo;** considerando o **preço máximo de R\$ 47.843,34 (quarenta e sete mil oitocentos e quarenta e três reais e trinta e quatro centavos)**, devendo o preço incluir todas as despesas com encargos fiscais, trabalhistas, previdenciários e comerciais, bem como despesas com materiais novos e de primeira qualidade, mão-de-obra, transportes, ferramentas, equipamentos, taxas de administração, lucros e quaisquer outras despesas incidentes sobre o objeto do presente certame, exceto o que for de responsabilidade do CONTRATANTE, conforme especificado neste edital;

- O prazo de validade da proposta fica estabelecido como sendo de 60 (sessenta) dias, contados a partir da data do protocolo constante no envelope nº 02.



b) **Orçamento** discriminado em preços unitários, bem como seus totais e somatório, para o objeto desta licitação, de acordo com o orçamento básico em planilha orçamentária constante no Anexo XIII.

b.1) Na abertura da licitação, será conferida a planilha orçamentária. Se for constatado que a empresa errou nos respectivos cálculos, a mesma será **DECLASSIFICADA**, convocando-se assim a proponente classificada em segundo lugar. Será analisada a proposta de preços e a planilha orçamentária da empresa. Tal procedimento será efetuado até que se encontre uma proposta de preços e planilha orçamentária correta.

b.2) Será desclassificada ainda, a Proposta de Preços que apresentar em qualquer item da planilha orçamentária, valor acima do estabelecido no orçamento.

c) **Cronograma físico e financeiro**, para o objeto desta licitação, contendo as etapas de execução, de acordo com o modelo constante no Anexo XIV, levando-se em consideração o prazo máximo de execução dos serviços que será de 30 (trinta) dias corridos.

d) Planilha contendo o detalhamento do índice do **BDI** para as planilhas de preços apresentadas na licitação, conforme modelo constante do Anexo XV.

8.2 - A ausência de assinatura na proposta, planilha orçamentária, cronograma físico-financeiro ou BDI poderá ser suprida se o representante estiver presente na sessão e possuir poderes para ratificar o ato, devendo tal fato ser registrado em ata.

9 - Procedimento

9.1 - Serão abertos os envelopes nº 01, contendo a documentação relativa à habilitação dos proponentes e procedida a sua apreciação.

9.2 - Serão considerados inabilitados os proponentes que não apresentarem os documentos exigidos no item 7 deste Edital, com exceção apenas de microempresas ou empresas de pequeno porte, obedecidas as prerrogativas constantes do subitem 7.1.6, alínea "c", deste edital.

9.3 - Os envelopes nº 02, contendo a proposta de preços, serão devolvidos fechados aos proponentes considerados inabilitados, desde que não tenha havido recurso ou após a sua denegação.

9.4 - Serão abertos os envelopes nº 02, contendo a proposta de preço dos proponentes habilitados, desde que transcorrido o prazo sem interposição de recurso, ou tenha havido desistência expressa, ou após o julgamento dos recursos interpostos.

9.5 - Será verificada a conformidade de cada proposta com os requisitos exigidos no item 8 deste edital, promovendo-se a desclassificação das propostas desconformes ou incompatíveis.

9.6 - Julgamento e classificação das propostas de acordo com o estabelecido no item 10 deste edital.

10 - Critério de Julgamento

10.1 - A presente licitação é do tipo "**MENOR PREÇO GLOBAL**", e será julgada dentro desse critério. Dentre as propostas dos proponentes considerados habilitados, serão classificadas as propostas pela ordem crescente dos preços apresentados, considerando-se vencedor o proponente que apresentar o **Menor Preço Global para o lote desta licitação**, respeitado o critério de aceitabilidade de preços, fixado no item 11.1 deste edital.

10.2 - Será desclassificada a proposta de preço que:

- a) ultrapassar o valor fixado no item 11.1 e 11.2 deste edital;



- b) deixar de cotar qualquer dos itens da obra;
- c) alterar quantidade constante na planilha orçamentária;
- d) cotar valor global manifestamente inexequível;
- e) não atender as exigências contidas no presente edital.

10.3 - A Comissão de Licitação julgará e classificará as propostas por ordem numérica crescente e desclassificará as que cotarem valor manifestamente inexequível, ou não atenderem as exigências contidas no presente edital ou seus anexos.

10.4 - Havendo empate entre duas ou mais propostas, será assegurada primeiramente a preferência de contratação para as microempresas e empresas de pequeno porte, conforme previsto na Lei Complementar nº 123/2006, de 14/12/2006. Caso não ocorram as condições informadas na lei mencionada, a classificação se fará por sorteio, em ato público, para o qual todos os proponentes serão convocados, desde que preliminarmente observado o disposto no inciso II do § 2º do art. 3º da Lei Federal nº 8.666/93.

10.4.1 - A identificação do proponente como Microempresa - ME, ou Empresa de Pequeno Porte - EPP, deverá ser feita na forma do subitem 7.1.6 deste edital.

10.5 - Entende-se por empate aquelas situações em que as propostas apresentadas pelas microempresas ou empresas de pequeno porte, sejam iguais ou até 10% (dez por cento) superiores à proposta de menor preço.

10.6 - Para efeito do disposto no item **10.4** deste edital, ocorrendo o empate, proceder-se-á da seguinte forma:

a) A microempresa ou empresa de pequeno porte melhor classificada, poderá após a comunicação formal do Presidente da Comissão Permanente de Licitação e dentro do prazo máximo de 03 (três dias úteis), sob pena de preclusão do direito, protocolar nova proposta de preços inferior à primeira classificada, situação esta em que passará à condição de primeira classificada do certame. O envelope contendo a nova proposta de preços deverá estar devidamente fechado e rubricado no fecho externo, e deverá ser protocolado no seguinte endereço: Prefeitura Municipal de Coronel Vivida Estado do Paraná - Praça Ângelo Mezzomo, s/n - Centro - Caixa Postal nº 013 - CEP 85550-000 - Coronel Vivida, Estado do Paraná, em nome da Comissão Permanente de Licitação.

b) Não ocorrendo interesse da microempresa ou empresa de pequeno porte, na forma da alínea "a" deste item, serão convocadas as remanescentes que porventura se enquadrem na hipótese do item **10.4** deste edital, na ordem classificatória, para o exercício do mesmo direito; e

c) No caso de equivalência dos valores apresentados pelas microempresas ou empresas de pequeno porte, que se encontrem no intervalo estabelecido no item **10.4** deste edital, será realizado sorteio entre estas, para que se identifique aquela que primeiro poderá apresentar a melhor oferta.

10.7 - Na hipótese da não contratação nos termos previstos no item **10.4** deste edital, voltará à condição de primeira classificada, a empresa autora da proposta de menor preço originalmente apresentada.

10.8 - O disposto nos itens **10.4**, **10.5** e **10.6** deste edital, somente se aplicará quando a melhor oferta válida não tiver sido apresentada por microempresa ou empresa de pequeno porte.

11 - Critério de Aceitabilidade de Preços - VALOR MÁXIMO

11.1 - Serão desclassificadas as propostas, por serem considerados excessivos os preços, global superior a R\$ 47.843,34 (quarenta e sete mil oitocentos e quarenta e três reais e trinta e quatro



centavos), para execução de PAVER E ALAMBRADO NA ESCOLA MUNICIPAL MARIA DA LUZ NA COMUNIDADE DE ABUNDÂNCIA, conforme planilhas, projetos e memoriais em anexo.

11.2 - Serão desclassificadas as propostas, por serem considerados excessivos os preços unitários de cada item constante da planilha orçamentária.

11.3 - Quando o preço global da proposta vencedora for inferior ao custo global aprovado pela análise do Gestor do Programa e essa diferença for maior que 10% (dez por cento) será procedida análise quanto à exequibilidade estabelecida na Lei Federal nº 8666/93, sendo que será exigida manifestação do licitante vencedor a esse respeito.

12 - Da Contratação e Prazos

12.1 - Adjudicado o objeto da presente licitação, o Município de Coronel Vivida convocará o adjudicatário para assinar o termo de contrato (Anexo IX) em até 03 (três) dias úteis, sob pena de decair o direito à contratação, sem prejuízo das sanções previstas no art. 81 da Lei Federal nº 8.666/93.

12.1.1 - O Município de Coronel Vivida, conforme o caso, designará um gestor ou fiscal, para acompanhar a execução das obrigações contratuais.

12.1.2 - O contrato deverá ser assinado pelo representante legal da empresa ou seu preposto habilitado.

12.1.3 - O responsável pela empresa ou seu preposto habilitado, deverá assinar o contrato na Divisão de Licitações do Município de Coronel Vivida;

12.1.4 - Opcionalmente, o contrato poderá ser enviado via e-mail à empresa para que seja colhida a assinatura do responsável, ou preposto habilitado, para posterior encaminhamento ao Município de Coronel Vivida.

12.2 - O Município de Coronel Vivida, poderá quando o convocado não assinar o contrato no prazo e condições estabelecidos no item 12.1, convocar os proponentes remanescentes, na ordem de classificação, para fazê-lo em igual prazo e nas mesmas condições propostas pelo primeiro classificado, inclusive quanto aos preços atualizados, de conformidade com o presente edital, ou revogar a licitação, independentemente da cominação prevista no art. 81 da Lei Federal nº 8.666/93.

12.3 - O prazo de que trata o item 12.1 poderá ser revisto nas hipóteses e forma a que alude o art. 57, §§ 1º e 2º, da Lei Federal nº 8.666/93.

12.4 - A empresa vencedora da licitação deverá apresentar, no ato da assinatura do contrato, Declaração informando o CNAE que representa a atividade de maior receita da empresa.

12.5 - Qualquer alteração contratual, seja relativa a prazo, quantitativa (acréscimo ou supressão) ou qualitativa, deverá ser devidamente entregue ao Setor de Engenharia com antecedência, sob pena de indeferimento.

12.6 - Poderá ser solicitada a Contratada, a qualquer tempo, demonstração da composição dos custos dos serviços contratados.

12.7 - Farão parte integrante do contrato o presente edital e seus anexos, bem como os documentos constantes do processo e que tenham servido de base para a presente licitação e para a formulação do contrato.



12.8 - O contrato se regerá pelas cláusulas e disposições nele constantes, pelas demais disposições constantes do presente edital, pelas disposições contidas na Lei nº 8.666/93, bem como pelas demais disposições legais aplicáveis à espécie do objeto da presente licitação, por mais especiais que sejam e mesmo que no Edital ou na minuta de contrato não mencionados.

12.9 - A Administração deverá providenciar a publicação resumida do instrumento de contrato e de seus eventuais aditamentos, por força da disposição contida na Lei nº 8.666/93.

12.10 - O prazo máximo para a execução do contrato e para a entrega do objeto da presente licitação é de 30 (trinta) dias corridos e será contado a partir da expedição da Ordem de Execução de Serviços.

12.10.1 - O prazo máximo para o início da primeira etapa de execução da obra é de 05 (cinco) dias corridos, e será contado a partir da expedição da Ordem de Execução de Serviços.

12.11 - O Contrato terá a vigência de 12 (doze) meses da data de assinatura.

12.12 - Os prazos de execução e de vigência poderão ser prorrogados, a critério da Administração, tendo por fundamento no que couber as disposições contidas nos incisos do artigo 57 da Lei nº 8.666/93.

12.13 - A Contratada fica obrigada a aceitar, nas mesmas condições contratuais, os acréscimos ou supressões, nos limites e nas hipóteses previstas no artigo 65 da Lei nº 8.666/93, firmados através de termo aditivo.

12.13.1 - A contratada não poderá em hipótese alguma, mesmo que por solicitação do departamento contratante, alterar as quantidades, descrição ou qualquer outro elemento inicialmente contratado para a execução desta obra, sem a realização do devido termo aditivo de contrato, mesmo que não altere o valor do contrato, sob pena de multa de 10% (dez) por cento do valor do contrato.

12.14 - A Administração reserva ao direito de paralisar ou suspender, a qualquer tempo, a execução do objeto do contrato, no caso de conveniência administrativa e/ou financeira, devidamente autorizada e fundamentada.

12.15 - A Administração reserva o direito de recusar todo e qualquer produto e/ou serviço que não atender as especificações contidas no presente edital ou que sejam considerados inadequados.

12.16 - O contrato poderá ser rescindido pelos motivos previstos na Lei nº 8.666/93.

13 - Da Fraude e da Corrupção

13.1 - Os licitantes devem observar e o contratado deve observar e fazer observar, por seus fornecedores e subcontratados, se admitida subcontratação, o mais alto padrão de ética durante todo o processo de licitação, de contratação e de execução do objeto contratual. Para os propósitos desta cláusula, definem-se as seguintes práticas:

- a) **"prática corrupta"**: oferecer, dar, receber ou solicitar, direta ou indiretamente, qualquer vantagem com o objetivo de influenciar a ação de servidor público no processo de licitação ou na execução de contrato;
- b) **"prática fraudulenta"**: a falsificação ou omissão dos fatos, com o objetivo de influenciar o processo de licitação ou de execução de contrato;
- c) **"prática colusiva"**: esquematizar ou estabelecer um acordo entre dois ou mais licitantes, com ou sem o conhecimento de representantes ou prepostos do órgão licitador, visando estabelecer preços em níveis artificiais e não-competitivos;



d) **“prática coercitiva”**: causar dano ou ameaçar causar dano, direta ou indiretamente, às pessoas ou sua propriedade, visando influenciar sua participação em um processo licitatório ou afetar a execução do contrato.

e) **“prática obstrutiva”**: (i) destruir, falsificar, alterar ou ocultar provas em inspeções ou fazer declarações falsas aos representantes do organismo financeiro multilateral, com o objetivo de impedir materialmente a apuração de alegações de prática previstas no contrato e Edital; (ii) atos cuja intenção seja impedir materialmente o exercício do direito de o organismo financeiro multilateral promover inspeção.

13.2 - Na hipótese de financiamento, parcial ou integral, por organismo financeiro multilateral, mediante adiantamento ou reembolso, este organismo imporá sanção sobre uma empresa ou pessoa física, inclusive declarando-a inelegível, indefinidamente ou por prazo determinado, para a outorga de contratos financiados pelo organismo se, em qualquer momento, constatar o envolvimento da empresa, diretamente ou por meio de um agente, em práticas corruptas, fraudulentas, colusivas, coercitivas ou obstrutivas ao participar da licitação ou da execução um contrato financiado pelo organismo.

13.3 - Considerando os propósitos desta cláusula, o licitante vencedor, como condição para a contratação, deverá concordar e autorizar que, na hipótese de o contrato vir a ser financiado, em parte ou integralmente, por organismo financeiro multilateral, mediante adiantamento ou reembolso, permitirá que o organismo financeiro e/ou pessoas por ele formalmente indicadas possam inspecionar o local de execução do contrato e todos os documentos, contas e registros relacionados à licitação e à execução do contrato.

14 – Critério de Reajuste

14.1 - O preço pelo qual será contratado o objeto da presente licitação não será reajustado.

15 - Medições e Condições de Pagamento

15.1 - O representante do Município de Coronel Vivida, especialmente designado para acompanhar e fiscalizar a execução do contrato, efetuará medições a partir da expedição da Ordem de Execução de Serviços, e analisará o avanço físico real dos serviços e o cronograma e verificará o exato cumprimento das obrigações do contrato no período da medição, quanto à quantidade, qualidade e ao prazo previsto para a execução, emitindo o boletim de medição que deverá ser assinado pela fiscalização do Município e pelo profissional responsável pela execução, ambos constantes das ARTs de fiscalização e de execução. Após a empresa contratada entregar a correspondente nota fiscal para o fiscal designado do Município, este realizará a conferência e o competente ateste, fazendo o encaminhamento à Divisão de Contabilidade do Município, sendo que caberá a esta última a liquidação dos respectivos empenhos.

15.1.1 – Em todas as notas fiscais emitidas relativas a esta licitação deverão conter, além dos dados da obra executada e demais dados indispensáveis, as seguintes informações inseridas pelo responsável da empresa contratada: número do contrato e da licitação.

15.2 - O pagamento será mensal, de acordo com o cronograma físico e financeiro executado, e será efetuado em até 05 (cinco) dias corridos após o adimplemento, referente à medição previamente realizada pelo fiscal da obra.

15.2.1 – O pagamento relativo a esta licitação será processado diretamente na conta corrente da empresa contratada, através de transferência bancária.

15.2.2 – Para o credor receber o pagamento deverá ter sua conta bancária devidamente regularizada junto a uma instituição bancária.



15.3 - Para o pagamento da nota fiscal referente à primeira medição será exigida a seguinte documentação:

- a) Alvará de Construção emitido pelo Município de Coronel Vivida;
- b) Anotação de Responsabilidade Técnica (ART) junto ao CREA ou CAU, referente a execução da obra;
- c) Boletim de medição emitido pela fiscalização do Município;
- d) Relatório de Execução Físico-Financeiro emitido pela fiscalização do Município;

15.3.1 - Para a solicitação da primeira medição, a Placa de Obra deverá estar afixada na obra com identificação do programa, de acordo com padrão estabelecido pelo Governo e Município, sendo obrigatória a sua manutenção durante o período de execução da obra, em local visível (conforme modelo fornecido pelo Município) e cumprir o percentual previsto no cronograma apresentado, devendo ser substituída ou recuperada pela CONTRATADA, quando verificado o seu desgaste ou precariedade.

15.3.2 - Admitir-se-á o Protocolo de encaminhamento para aprovação dos projetos em substituição ao Alvará de Construção, desde que devidamente justificado pela empresa a falta deste.

15.3.3 - Havendo a entrega do Protocolo no primeiro pagamento, a entrega do Alvará deverá ocorrer para pagamento da segunda medição, podendo ser prorrogada a sua entrega, devendo neste caso ser justificada pela empresa através de manifestação formal, e desde que aceita pela Administração.

15.4 - Para o pagamento da nota fiscal referente à última medição, será exigida da contratada Termo de Recebimento Provisório expedido pela fiscalização do Município de Coronel Vivida.

15.5 - A obra será recebida definitivamente decorridos 60 (sessenta) dias, contados a partir do recebimento provisório e, se estiverem satisfeitas as seguintes condições:

- a) atendidas todas as reclamações da fiscalização referentes a defeitos ou imperfeições que venham a ser verificadas em qualquer elemento das obras e serviços executados;
- b) entrega ao Município da Certidão Negativa de Débitos, expedida pelo INSS e Habite-se expedido pelo Município de Coronel Vivida.

15.6 - DAS NOTAS FISCAIS (dos tributos e da forma de apresentação):

15.6.1 - As notas fiscais deverão ser emitidas pelo valor global da medição correspondente, sendo permitida dedução para efeito de aplicação da alíquota do ISSQN, conforme determina a Legislação Municipal pertinente abaixo citada:

15.6.1.1 - *"Lei Complementar nº 028, de 23 de dezembro de 2009, a qual dispõe sobre o Sistema Tributário do Município, sua reforma e consolidação, e dá outras providências".*

Art. 87 - Constitui fato gerador do Imposto sobre Serviços de Qualquer Natureza a prestação de serviços constantes da Lista de Serviços, Anexo III desta Lei, ainda que essa prestação não constitua atividade preponderante do prestador.

Do anexo III tabela dos serviços tributáveis pelo imposto sobre serviços de qualquer natureza - ISSQN e alíquotas correspondentes:

- Item 7, subitem 7.02 - Execução, por administração, empreitada ou subempreitada, de obras de construção civil, hidráulica ou elétrica e de outras obras semelhantes, inclusive sondagem, perfuração de poços, escavação, drenagem e irrigação, terraplanagem, pavimentação, concretagem e a instalação e montagem de produtos, peças e equipamentos (exceto o fornecimento de mercadorias produzidas pelo prestador de serviços fora do local da prestação dos serviços, que fica sujeito ao ICMS). - ALÍQUOTA: 5%

- Item 7, subitem 7.05 - Reparação, conservação e reforma de edifícios, estradas, pontes, portos e



MUNICÍPIO DE CORONEL VIVIDA
ESTADO DO PARANÁ



congêneres (exceto o fornecimento de mercadorias produzidas pelo prestador dos serviços, fora do local da prestação dos serviços, que fica sujeito ao ICMS). – ALÍQUOTA: 5%

15.6.1.2 - Considerando a Lei Complementar nº 043, de 07 de maio de 2015, a qual inclui à Lei Complementar nº 028/2009:

Art. 2º, § 10. As empresas prestadoras dos serviços previstos nos subitens 7.02 e 7.05 da lista de serviços, na hipótese de haver aplicação efetiva de materiais que se integrem permanentemente à obra, poderão optar pela dedução de 40% (quarenta por cento) do valor total da obra, a título de materiais aplicados, sem a necessidade de qualquer comprovação.

§ 11. A empresa interessada na forma prevista do parágrafo anterior deste artigo deverá fazer a opção antes do início da obra, no momento da licença para execução da obra, mediante requerimento protocolizado no setor de Protocolo Geral desta Prefeitura e não mais poderá ser alterada durante o período de execução da obra.

15.6.1.3 - Considerando o Decreto 6053/2016, de 10 de agosto de 2016, que regulamenta a Lei Complementar nº 028/2009, quanto a geração da Nota Fiscal de Serviços Eletrônica – NFS-e, ficam obrigadas a emitir a Nota Fiscal de Serviços Eletrônica – NFS-e todos os contribuintes inscritos no Cadastro de Contribuintes do Município de Coronel Vivida.

I - Empresas sediadas no Município de Coronel Vivida que não apresentarem nota fiscal eletrônica conforme orientações acima descritas terão seus pagamentos retidos até a apresentação da nota fiscal eletrônica, de acordo com normatização exarada pela Receita Municipal.

II - Aplicam-se as exceções previstas nos Capítulos 2 e 3 (contribuintes desobrigados) do Decreto 6053/2016, de 10 de agosto de 2016.

III - As empresas sediadas em outros municípios deveram obedecer à legislação do local a que pertencam.

15.7 - Os pagamentos decorrentes da execução do objeto da presente licitação serão efetuados à conta dos recursos da dotação orçamentária a seguir discriminada:

OR/UN	UNIDADE	FUNCIONAL PROGRAMÁTICA	ELEMENTO DE DESPESA	FONTE DE RECURSOS	CÓDIGO REDUZIDO
05/01	Departamento de Educação	05.001.12.361.0013.1.015	4.4.90.51.01.05	000	4468
05/01	Departamento de Educação	05.001.12.361.0013.1.015	4.4.90.51.01.05	129	-----

15.8 - É obrigação da Contratada manter, durante toda a execução do contrato, em compatibilidade com as obrigações por esta assumidas, a regularidade fiscal, nos termos do inciso XIII do art. 55 da Lei Federal nº 8.666/93.

15.9 - Para os fins de processamento do pagamento e liquidação do objeto da presente licitação, a Contratada deverá apresentar juntamente com a nota fiscal, cópia da Certidão Negativa de Tributos Federais e FGTS.

15.10 - Não sendo apresentadas as CND's no momento do pagamento da fatura ou verificada, a qualquer tempo, a irregularidade fiscal da Contratada, o CONTRATANTE no primeiro caso suspenderá o pagamento pelo prazo máximo de 10 (dez) dias e, em ambos, notificará a Contratada do descumprimento da lei, e para que esta, no prazo de 05 (cinco) dias, efetue a regularidade do débito tributário ou apresente defesa, sob pena de rescisão unilateral do contrato pela Administração, bem como aplicação de multa, conforme previsto na legislação vigente.

15.11 - Ultrapassado o prazo previsto no subitem acima, ou seja, de 05 (cinco) dias, sem a apresentação de CND ou defesa por parte da Contratada, o pagamento da fatura será efetuado, com desconto da multa



e eventuais prejuízos decorrentes da rescisão, liberando-se o saldo remanescente, se houver.

16 - Subcontratação

16.1 – Não será permitida a subcontratação total ou parcial do objeto, a associação do contratado com outrem, a cessão ou transferência, total ou parcial, bem como a fusão, cisão ou incorporação, salvo prévia e expressa autorização do contratante.

16.2 – Em caso de autorização de subcontratação total ou parcial do objeto, fica a subcontratada obrigada a apresentar previamente à autorização, os documentos comprobatórios de idoneidade, exigidos da Contratada, na fase de habilitação.

16.3 – Autorizada qualquer das hipóteses retro, a contratada permanecerá solidariamente responsável pelo cumprimento de todas as condições ajustadas no contrato.

17 - Garantia da Execução do Contrato

17.1 - O licitante vencedor, antes da assinatura do contrato, deverá optar por uma das seguintes modalidades de garantia:

- I - caução em dinheiro ou títulos da dívida pública;
- II - seguro-garantia;
- III - fiança bancária.

17.2 - Caso a proponente vencedora optar pela caução em dinheiro, será deduzido, por ocasião do pagamento das faturas, o equivalente a 5% (cinco por cento) dos valores das mesmas que será depositado em conta e agência fornecida pela Tesouraria deste município.

17.3 - Na hipótese de opção por uma das outras modalidades, excluída a caução em dinheiro, a garantia deverá ser prestada, em até 7 (sete) dias úteis, após a assinatura do contrato, à Fiscal de Contratos do Município, Sra. Mari Lazarri, no percentual equivalente a 5% (cinco por cento) do valor do contrato devendo vigorar até o prazo final do contrato.

17.4 - Nos pagamentos de serviços extraordinários, se houverem, serão retidos 5% (cinco por cento) como garantia complementar, de acordo com a modalidade optada pela proponente vencedora:

- a) o pagamento desta garantia complementar obedecerá o mesmo critério mencionado no subitem 17.2. Caso haja escolha de uma das modalidades do subitem 17.1, a prestação da garantia será efetuada no prazo de 7 (sete) dias após a assinatura do Termo Aditivo, comprovada junto a Seção de Controle de Fornecedores e Contratos da Secretaria Municipal de Administração deste Município.

17.5 - A garantia destina-se a assegurar o cumprimento das normas da presente licitação, a boa e fiel execução do contrato e o pagamento de eventuais multas.

17.6 - A garantia será liberada pela Tesouraria do Município de Coronel Vivida, quando encerrado o contrato, acompanhado da Certidão Federal abrangendo as contribuições previdenciárias.

- a) A Caução de Garantia será devolvida acrescida dos rendimentos auferidos pelos índices de poupança, já que os valores serão depositados em caderneta de poupança.

17.7 – Havendo prorrogação do prazo do contrato, o prazo de validade da garantia deverá ser prorrogado automaticamente.



18 - Gestão e fiscalização do contrato

18.1 - Conforme Portaria nº 008/2018, de 16 de janeiro de 2018, caberá a gestão do contrato ao Sr. Leandro Aldrin Tasca Signor, Assuntos Estratégicos, nomeado através do Decreto nº 6.173 de 21 de março de 2017, a quem compete todas as ações necessárias ao fiel cumprimento das condições estipuladas no Contrato e ainda:

- a) propor ao órgão competente, a aplicação das penalidades previstas neste contrato e na legislação, no caso de constatar irregularidade cometida pela CONTRATADA;
- b) receber do fiscal as informações e documentos pertinentes à execução do objeto contratado;
- c) manter controles adequados e efetivos do presente contrato, do qual constarão todas as ocorrências relacionadas com a execução, inclusive o controle do saldo contratual, com base nas informações e relatórios apresentados pelo fiscal;
- d) propor medidas que melhorem a execução do contrato.

18.2 - Caberá ao fiscal do contrato, o Engenheiro do Município, Sr. Euclides Luiz Weiss, CREA 18.913 D/PR, o acompanhamento da execução do objeto da presente contratação, informando ao gestor do contrato todas as ocorrências, em especial as que possam prejudicar o bom andamento da execução contratual. Além disso, a fiscalização procederá, a contar da formalização deste Contrato, à medição baseada nos serviços executados, elaborará o boletim de medição, verificará o andamento físico dos serviços e comparará com o estabelecido no cronograma físico-financeiro e cronograma de execução aprovado, para que se permita a elaboração do processo de faturamento. Caso os serviços executados não correspondam ao estabelecido no cronograma físico-financeiro, será registrada a situação, inclusive para fins de aplicação das penalidades previstas, se for o caso e ainda:

- a) aprovar ou desaprovar os serviços executados;
- b) aprovar ou desaprovar o dimensionamento das diversas equipes de trabalho;
- c) aprovar ou desaprovar os equipamentos utilizados para a execução da obra, colocados no local dos serviços, quanto às medidas de segurança necessárias;
- d) exigir o cumprimento de todas as normas regulamentares sobre Medicina e Segurança do Trabalho, especialmente quanto a utilização correta de equipamentos de proteção individual (EPI);
- e) alterar parte do projeto executivo e/ou especificações técnicas, sempre que esta medida apresentar-se como comprovadamente necessária à execução da obra, conforme o dispositivo legal;
- f) exigir a retirada de qualquer empregado subordinado à contratada, que, a critério da fiscalização, comprometam o bom andamento dos serviços ou se recusem ao uso dos equipamentos de segurança.

18.3 - A fiscalização de que trata neste item não exclui nem reduz a responsabilidade da CONTRATADA, pelos danos causados ao CONTRATANTE ou a terceiros, resultantes de ação ou omissão culposa ou dolosa de quaisquer de seus empregados ou prepostos.

18.4 - A ação ou omissão, total ou parcial, da fiscalização do CONTRATANTE, não elide nem diminui a responsabilidade da CONTRATADA quanto ao cumprimento das obrigações pactuadas entre as partes, responsabilizando esta quanto a quaisquer irregularidades resultantes de imperfeições técnicas, emprego de material inadequado ou de qualidade inferior, que não implicarão responsabilidade do CONTRATANTE ou do servidor designado para a fiscalização.

18.5 - Ao CONTRATANTE não caberá qualquer ônus pela rejeição dos serviços considerados inadequados pelo fiscal.

18.6 - Por força do contido no art. 68, da Lei n. 8.666/93, a CONTRATADA, por ocasião da assinatura do contrato, deverá indicar preposto, aceito pelo fiscal deste contrato, para representá-la sempre que for necessário.

18.7 - Ao preposto da CONTRATADA competirá, entre outras atribuições:

- a) representar os interesses da CONTRATADA perante o CONTRATANTE;



- b) realizar os procedimentos administrativos junto ao CONTRATANTE;
- c) manter o CONTRATANTE informado sobre o andamento e a qualidade dos serviços prestados;
- d) comunicar eventuais irregularidades de caráter urgente, por escrito, ao fiscal do contrato com os esclarecimentos julgados necessários.

19 - Recebimento do Objeto

19.1 - Executado o contrato, o seu objeto será recebido nos termos do art. 73, inciso I, alíneas "a" e "b" e art. 76 da Lei Federal nº 8.666/93.

19.2 - Os ensaios, testes e demais provas exigidos por normas técnicas oficiais para boa execução do objeto do contrato correrá por conta da contratada.

19.3 - Executado o contrato a contratada deverá deixar o local da obra e suas adjacências em perfeito estado e em condições de utilização imediata.

20 - Disposições Gerais

20.1 - Não serão aceitas propostas enviadas por fac-símile, *e-mail* e/ou Internet.

20.2 - As empresas participantes deverão efetuar, por sua conta, visita ao local dos serviços, obtendo todas as informações necessárias para o fiel cumprimento do disposto neste edital, não podendo alegar, durante a execução da obra, desconhecimentos ou falhas na planilha de serviços. Para efetuar a visita, as empresas deverão contatar a Divisão de Estudos e Projetos do Município de Coronel Vivida, pelo fone (46) 3232-8353, no horário das 08:00 às 12:00 e das 13:30 às 17:00 horas, o qual acompanhará os visitantes e prestará todos os esclarecimentos necessários.

Coronel Vivida, xx de xxxx de 2018.

ADEMIR ANTONIO AZILIERO
Presidente da Comissão Permanente de Licitação



MUNICÍPIO DE CORONEL VIVIDA
ESTADO DO PARANÁ



ANEXO I

TOMADA DE PREÇOS Nº XX/2018

MODELO DE CARTA DE CREDENCIAMENTO
(documento optativo)

À Comissão de Licitação do Município de Coronel Vivida

Pela presente, credenciamos o(a) Sr(a) _____, portador(a) da Cédula de Identidade sob nº _____ e CPF sob nº _____, a participar do procedimento licitatório, sob a modalidade **Tomada de Preços, nº XX/2018**, instaurado pelo Município de Coronel Vivida, Estado do Paraná.

Na qualidade de representante legal da empresa _____, outorga-se ao(à) acima credenciado(a), dentre outros poderes, o de acordar, discordar e transigir, bem como para acompanhar e solucionar demais ocorrências, além do poder de renunciar ao direito de interposição de Recurso.

_____, ____ de _____ de 2018.

.....
Assinatura do representante legal
da empresa proponente

RECONHER FIRMA EM CARTÓRIO



MUNICÍPIO DE CORONEL VIVIDA
ESTADO DO PARANÁ



ANEXO II

TOMADA DE PREÇOS Nº XX/2018

MODELO DE DECLARAÇÃO DE IDONEIDADE
(documento obrigatório)

À Comissão de Licitação do Município de Coronel Vivida

Declaramos para os fins de direito, na qualidade de proponente do procedimento licitatório, sob a modalidade de **Tomada de Preços nº XX/2018**, instaurado pelo Município de Coronel Vivida, que não fomos declarados inidôneos para licitar ou contratar com o Poder Público, em qualquer de suas esferas.

Por ser a expressão da verdade, firmamos a presente.

_____, ____ de _____ de 2018.

.....
Assinatura do representante legal
da empresa proponente



ANEXO III

TOMADA DE PREÇOS Nº XX/2018

MODELO DE DECLARAÇÃO DE RENÚNCIA
(documento optativo)

À Comissão de Licitação do Município de Coronel Vivida

A proponente abaixo assinada, participante da licitação modalidade **Tomada de Preços, nº XX/2018**, por seu representante credenciado, declara, na forma e sob as penas impostas pela Lei Federal nº 8.666/93, de 21 de junho de 1993, obrigando a empresa que representa, que não pretende recorrer da decisão da Comissão de Licitação, que julgou os documentos de habilitação, renunciando expressamente, ao direito de recurso da fase habilitatória e ao respectivo prazo e concordando com o prosseguimento do procedimento licitatório, passando-se à abertura dos envelopes de proposta de preço dos proponentes habilitados.

_____, ____ de _____ de 2018.

.....
Assinatura do representante legal
da empresa proponente



ANEXO IV

TOMADA DE PREÇOS Nº XX/2018

**MODELO DE DECLARAÇÃO DE OBSERVÂNCIA AO DISPOSTO NO INCISO XXXIII DO ARTIGO 7º DA
CONSTITUIÇÃO FEDERAL
(documento obrigatório)**

À Comissão de Licitação do Município de Coronel Vivida

A proponente abaixo assinada, participante da licitação modalidade **Tomada de Preços nº XX/2018**, por seu representante credenciado, declara, na forma e sob as penas impostas pela Lei Federal nº 8.666/93, de 21 de junho de 1993 e demais legislação pertinente, que, nos termos do § 6.º do artigo 27 da Lei Federal nº 6.544/89, de 22 de novembro de 1989, encontra-se em situação regular perante o Ministério do Trabalho, no que se refere à observância do disposto no inciso XXXIII do artigo 7º da Constituição Federal.

Por ser a expressão da verdade, firmamos a presente.

_____, ____ de _____ de 2018.

.....
Assinatura do representante legal
da empresa proponente



ANEXO V

TOMADA DE PREÇOS Nº XX/2018

MODELO DE DECLARAÇÕES
(documento obrigatório)

À Comissão de Licitação do Município de Coronel Vivida

Declaramos para os fins de direito, na qualidade de proponente do procedimento licitatório, sob a modalidade **Tomada de Preços nº XX/2018**, instaurado pelo Município de Coronel Vivida, que se nossa empresa for declarada adjudicatária do objeto:

a) Manteremos na obra, na qualidade de corresponsável na gerência de serviços, o Engenheiro, Senhor _____, inscrito junto ao Conselho Regional de Engenharia e Agronomia - CREA, sob nº _____ ou Arquiteto, Senhor _____, inscrito junto ao Conselho Regional de Arquitetura e Urbanismo - CAU, sob nº _____.

b) Dispostemos de pessoal técnico qualificado necessário para **a execução de PAVER E ALAMBRADO NA ESCOLA MUNICIPAL MARIA DA LUZ NA COMUNIDADE DE ABUNDÂNCIA, conforme planilhas, projetos e memoriais em anexo.**

c) Dispostemos dos equipamentos necessários para **a execução de PAVER E ALAMBRADO NA ESCOLA MUNICIPAL MARIA DA LUZ NA COMUNIDADE DE ABUNDÂNCIA, conforme planilhas, projetos e memoriais em anexo.**

d) Que recebemos os documentos e tomamos conhecimento de todas as informações e condições locais para o cumprimento das obrigações objeto da licitação.

Por ser a expressão da verdade, firmamos a presente.

_____, ____ de _____ de 2018.

.....
Assinatura do representante legal
da empresa proponente



ANEXO VI

TOMADA DE PREÇOS Nº XX/2018

**MODELO DE DECLARAÇÃO DE QUALIDADE AMBIENTAL
E SUSTENTABILIDADE SOCIOAMBIENTAL
(documento obrigatório)**

PROPONENTE:.....
ENDEREÇO:.....
CNPJ:.....
FONE/FAX: (0xx.....)

Declaramos, sob as penas da lei, na qualidade de proponente do procedimento licitatório, sob a modalidade **Tomada de Preços nº XX/2018**, instaurado pelo Município de Coronel Vivida, de que atendemos aos critérios de qualidade ambiental e sustentabilidade socioambiental, respeitando as normas de proteção do meio ambiente, conforme estabelece o Decreto Estadual nº 6.252/06, de 22 de março de 2006.

Por ser a expressão da verdade, firmamos a presente.

_____, ____ de _____ de 2018.

.....
Assinatura do representante legal
da empresa proponente



ANEXO VII

TOMADA DE PREÇOS Nº XX/2018

MODELO DE DECLARAÇÃO DE MICROEMPRESA – ME OU EMPRESA DE PEQUENO PORTE - EPP
(documento obrigatório para microempresas e empresas de pequeno porte)

PROPONENTE:.....

ENDEREÇO:.....

CNPJ:

FONE/FAX: (0xx.....)

Declaramos, sob as penas da lei, na qualidade de proponente do procedimento licitatório, sob a modalidade **Tomada de Preços nº XX/2018**, instaurado pelo Município de Coronel Vivida, de que somos Microempresa ou Empresa de Pequeno Porte, estando sujeita aos benefícios da Lei Complementar nº 123/06, de 14 de dezembro de 2006.

Por ser a expressão da verdade, firmamos a presente.

_____, ____ de _____ de 2018.

.....
Assinatura do representante legal
da empresa proponente



ANEXO VIII

TOMADA DE PREÇOS Nº XX/2018

MODELO DE PROPOSTA COMERCIAL
(documento obrigatório)

À Comissão de Licitação do Município de Coronel Vivida

A empresa _____, estabelecida à _____, nº __, Cidade de _____, Estado _____, CNPJ sob nº _____, apresenta a sua proposta comercial relativa a licitação, modalidade Tomada de Preços, nº XX/2018, para execução de **PAVER E ALAMBRADO NA ESCOLA MUNICIPAL MARIA DA LUZ NA COMUNIDADE DE ABUNDÂNCIA, conforme planilhas, projetos e memoriais em anexo;** conforme edital de licitação, nas seguintes condições:

- a) Preço Global dos serviços: R\$ (por extenso).
- b) Prazo de execução dos serviços: 30 (trinta) dias, conforme descrito no Anexo XIV, contados da data da emissão da Ordem de Serviço.
- c) A presente proposta tem o prazo de validade de 60 (sessenta) dias consecutivos, contados a partir da data do protocolo constante no envelope nº 02.

As condições de pagamento são as constantes no edital de licitação modalidade Tomada de Preços, nº XX/2018.

_____, _____ de _____ de 2018.

.....
Assinatura do representante legal
da empresa proponente



ANEXO IX

MINUTA DE CONTRATO Nº XX/2018

TOMADA DE PREÇOS Nº XX/2018

Contrato de Execução de Obra, que entre si celebram o Município de Coronel Vivida e a Empresa

O Município de Coronel Vivida, pessoa jurídica de direito público, inscrito no CNPJ sob nº 76.995.455/0001-56, sediado na Praça Ângelo Mezzomo, s/n, na cidade de Coronel Vivida, Estado do Paraná, neste ato representado por seu Prefeito Municipal, Sr. **Frank Ariel Schiavini**, portador do CPF nº 938.311.109-72 e RG nº 5.767.644-2, a seguir denominado **CONTRATANTE**, e a empresa....., pessoa jurídica de direito privado, situada na Rua/Av....., n.º....., na cidade de....., Estado....., inscrita no CNPJ sob nº....., representada neste ato pelo(a) Sr(a)....., portador (a) do CPF nº e RG nº a seguir denominada **CONTRATADA**, acordam e ajustam firmar o presente CONTRATO, nos termos da Lei Federal nº 8.666/93, de 21 de junho de 1993, suas alterações e legislações pertinentes, assim como pelas condições do Edital da **Tomada de Preços nº XX/2018**, pelos termos da proposta da CONTRATADA e pelas cláusulas a seguir expressas, definidoras dos direitos, obrigações e responsabilidades das partes.

CLÁUSULA PRIMEIRA - DO OBJETO

O presente Contrato tem por objeto **a contratação de empresa em regime de empreitada por preço global, para execução de PAVER E ALAMBRADO NA ESCOLA MUNICIPAL MARIA DA LUZ NA COMUNIDADE DE ABUNDÂNCIA, conforme planilhas, projetos e memoriais em anexo.**

Parágrafo Único: Integram e completam o presente Termo Contratual, para todos os fins de direito, obrigando as partes em todos os seus termos, as condições expressas no edital da Tomada de Preços nº XX/2018, juntamente com seus anexos e a proposta da CONTRATADA.

CLÁUSULA SEGUNDA - DO REGIME DE EXECUÇÃO

A execução do presente Contrato dar-se-á sob a forma de execução indireta, em regime de empreitada por preço global, para o objeto licitado.

CLÁUSULA TERCEIRA - DO VALOR

Pela execução do objeto ora contratado, o CONTRATANTE pagará à CONTRATADA o valor total de R\$....., conforme constante na proposta.

Parágrafo Primeiro: Caso o CONTRATANTE execute os serviços descritos em qualquer um dos itens da Planilha o valor correspondente será descontado do valor total da medição.

Parágrafo Segundo: Somente serão pagos os serviços efetivamente executados, sendo abatidos das faturas aqueles não realizados.

CLÁUSULA QUARTA - DO REAJUSTE

O preço estabelecido no presente Contrato não será reajustado.

CLÁUSULA QUINTA - DA EXECUÇÃO

Parágrafo Primeiro: Os serviços deverão ser executados de com o Projeto Executivo, composto pelo: Orçamento Básico em Planilha Orçamentária, Cronograma Físico-Financeiro, Quadro de Composição do



BDI, Memorial Descritivo, Memória de Cálculo, Projeto Arquitetônico, e demais elementos e planilhas, os quais fazem parte integrante deste Edital.

Parágrafo Segundo: Fica estabelecido que as especificações e toda a documentação da licitação são complementares entre si, de modo que qualquer detalhe que se mencione em um documento e se omita em outro será considerado válido, considerando-se, sempre, os seguintes critérios:

- a) Em caso de divergência entre os desenhos e as especificações de serviços prevalecerão sempre as especificações de serviços.
- b) Todos os materiais e/ou especificações contidos em um projeto e não contidos em outro deverão ser considerados.
- c) Em caso de divergência entre as cotas dos desenhos e suas dimensões, medidas em escala, prevalecerão sempre as cotas dos desenhos.
- d) Em caso de divergência entre o projeto e a planilha orçamentaria, todos os materiais e serviços contidos no projeto e na planilha orçamentaria deverão ser considerados conjuntamente.

CLÁUSULA SEXTA - DO PRAZO DE EXECUÇÃO E DE RECEBIMENTO

O prazo máximo para a execução e entrega do objeto do presente Contrato é de 30 (trinta) dias corridos e será contado a partir da expedição da Ordem de Execução de Serviços.

Parágrafo Primeiro: O prazo máximo para o início da execução da obra é de 05 (cinco) dias corridos, e será contado a partir da expedição da Ordem de Execução de Serviços.

Parágrafo Segundo: Executado o contrato, o seu objeto será recebido nos termos do art. 73, inciso I, alíneas "a" e "b" e art. 76 da Lei Federal nº 8.666/93.

Parágrafo Terceiro: O objeto contratual será recebido definitivamente, nos termos do art. 73, inciso I, alínea "b" após o decurso do prazo de observação que será de 60 (sessenta) dias, contados a partir do recebimento provisório.

Parágrafo Quarto: Os prazos de execução e de vigência poderão ser prorrogados, a critério da Administração, tendo por fundamento no que couber as disposições contidas nos incisos no artigo 57 da Lei Federal nº 8.666/93.

CLÁUSULA SÉTIMA - DOS ACRÉSCIMOS E SUPRESSÕES

A Contratada fica obrigada a aceitar, nas mesmas condições contratuais, os acréscimos ou supressões, nos limites e nas hipóteses previstas no artigo 65 da Lei nº 8.666/93, firmados através de termo aditivo.

Parágrafo Único: A contratada não poderá em hipótese alguma, mesmo que por solicitação do departamento contratante, alterar as quantidades, descrição ou qualquer outro elemento inicialmente contratado para a execução desta obra, sem a realização do devido termo aditivo de contrato, mesmo que não altere o valor do contrato, sob pena de multa de 10% (dez) por cento do valor do contrato.

CLÁUSULA OITAVA - DA VIGÊNCIA

O presente Contrato terá a vigência de 12 (doze) meses, contados a partir da assinatura deste, podendo ser prorrogado, a critério da Administração, tendo por fundamento no que couber as disposições contidas nos incisos no artigo 57 da Lei Federal nº 8.666/93.

CLÁUSULA NONA - DAS CONDIÇÕES DE PAGAMENTO

Parágrafo Primeiro: O representante do Município de Coronel Vivida, especialmente designado para acompanhar e fiscalizar a execução deste contrato, efetuará medições mensais a partir da expedição da



Ordem de Execução de Serviços, e analisará o avanço físico real dos serviços e o cronograma e verificará o exato cumprimento das obrigações deste contrato no período da medição, quanto à quantidade, qualidade e ao prazo previsto para a execução, emitindo o boletim de medição que deverá ser assinado pela fiscalização do CONTRATANTE e pelo profissional responsável pela execução, ambos constantes das ARTs de fiscalização e de execução. Após a CONTRATADA entregar a correspondente nota fiscal para o fiscal designado do CONTRATANTE, este realizará a conferência e o competente ateste, fazendo o encaminhamento à Divisão de Contabilidade do Município, sendo que caberá a esta última a liquidação dos respectivos empenhos. Em todas as notas fiscais emitidas relativas a este Contrato deverão conter, além dos dados da obra executada e demais dados indispensáveis, as seguintes informações inseridas pelo responsável da empresa contratada: número do contrato e da licitação.

Parágrafo Segundo: Os pagamentos serão mensais, de acordo com o cronograma físico e financeiro executado, e serão efetuados em até 05 (cinco) dias corridos após o adimplemento de cada parcela, referente à medição previamente realizada pelo fiscal da obra.

I – Os pagamentos relativos a este Contrato serão processados diretamente em conta corrente da empresa contratada, através de transferência bancária.

II – Para o credor receber o pagamento deverá ter sua conta bancária devidamente regularizada junto a uma instituição bancária.

Parágrafo Terceiro: Para o pagamento da nota fiscal referente à primeira medição será exigida a seguinte documentação:

- a) Alvará de Construção emitido pelo Município de Coronel Vivida;*
- b) Anotação de Responsabilidade Técnica (ART) junto ao CREA, referente a execução da obra;*
- c) Boletim de medição emitido pela fiscalização do Município;*
- d) Relatório de Execução Físico-Financeiro emitido pela fiscalização do Município;*
- e) Admitir-se-á o Protocolo de encaminhamento para aprovação dos projetos em substituição ao Alvará de Construção, desde que devidamente justificado pela CONTRATADA a falta deste.*
- f) Havendo a entrega do Protocolo no primeiro pagamento, a entrega do Alvará deverá ocorrer para pagamento da segunda medição, podendo ser prorrogada a sua entrega, devendo neste caso ser justificada pela CONTRATADA através de manifestação formal, e desde que aceita pela Administração.*

Parágrafo Quarto: Para a solicitação da primeira medição, a Placa de Obra deverá estar afixada na obra com identificação do programa, de acordo com padrão estabelecido pela Presidência da República, sendo obrigatória a sua manutenção durante o período de execução da obra, em local visível (conforme modelo fornecido pelo Município) e cumprir o percentual previsto no cronograma apresentado, devendo ser substituída ou recuperada pela CONTRATADA, quando verificado o seu desgaste ou precariedade.

Parágrafo Quinto: Para o pagamento da nota fiscal referente à última medição, será exigida da CONTRATADA Termo de Recebimento Provisório expedido pela fiscalização do CONTRATANTE, além do projeto aprovado em via original junto ao Município de Coronel Vivida.

Parágrafo Sexto: A obra será recebida definitivamente, decorridos 60 (sessenta) dias, contados a partir do recebimento provisório e, se estiverem satisfeitas as seguintes condições:

- a) atendidas todas as reclamações da fiscalização referentes a defeitos ou imperfeições que venham a ser verificadas em qualquer elemento das obras e serviços executados;*
- b) entrega ao CONTRATANTE de Certidão Negativa de Débitos, expedida pelo INSS e Habite-se expedido pelo Município de Coronel Vivida.*

Parágrafo Sétimo: DAS NOTAS FISCAIS (dos tributos e da forma de apresentação):

- a) As notas fiscais deverão ser emitidas pelo valor global da medição correspondente, sendo permitida dedução para efeito de aplicação da alíquota do ISSQN, conforme determina a Legislação Municipal pertinente abaixo citada:*



a.1) "Lei Complementar nº 028, de 23 de dezembro de 2009, a qual dispõe sobre o Sistema Tributário do Município, sua reforma e consolidação, e dá outras providências".

Art. 87 - Constitui fato gerador do Imposto sobre Serviços de Qualquer Natureza a prestação de serviços constantes da Lista de Serviços, Anexo III desta Lei, ainda que essa prestação não constitua atividade preponderante do prestador.

Do anexo III tabela dos serviços tributáveis pelo imposto sobre serviços de qualquer natureza - ISSQN e alíquotas correspondentes:

- Item 7, subitem 7.02 - Execução, por administração, empreitada ou subempreitada, de obras de construção civil, hidráulica ou elétrica e de outras obras semelhantes, inclusive sondagem, perfuração de poços, escavação, drenagem e irrigação, terraplanagem, pavimentação, concretagem e a instalação e montagem de produtos, peças e equipamentos (exceto o fornecimento de mercadorias produzidas pelo prestador de serviços fora do local da prestação dos serviços, que fica sujeito ao ICMS). - ALÍQUOTA: 5%

- Item 7, subitem 7.05 - Reparação, conservação e reforma de edifícios, estradas, pontes, portos e congêneres (exceto o fornecimento de mercadorias produzidas pelo prestador dos serviços, fora do local da prestação dos serviços, que fica sujeito ao ICMS). - ALÍQUOTA: 5%

a.2) Considerando a Lei Complementar nº 043, de 07 de maio de 2015, a qual inclui à Lei Complementar nº 028/2009:

Art. 2º, § 10. As empresas prestadoras dos serviços previstos nos subitens 7.02 e 7.05 da lista de serviços, na hipótese de haver aplicação efetiva de materiais que se integrem permanentemente à obra, poderão optar pela dedução de 40% (quarenta por cento) do valor total da obra, a título de materiais aplicados, sem a necessidade de qualquer comprovação.

§ 11. A empresa interessada na forma prevista do parágrafo anterior deste artigo deverá fazer a opção antes do início da obra, no momento da licença para execução da obra, mediante requerimento protocolizado no setor de Protocolo Geral desta Prefeitura e não mais poderá ser alterada durante o período de execução da obra.

a.3) Considerando o Decreto 6053/2016, de 10 de agosto de 2016, que regulamenta a Lei Complementar nº 028/2009, quanto a geração da Nota Fiscal de Serviços Eletrônica - NFS-e, ficam obrigadas a emitir a Nota Fiscal de Serviços Eletrônica - NFS-e todos os contribuintes inscritos no Cadastro de Contribuintes do Município de Coronel Vivida.

I - Empresas sediadas no Município de Coronel Vivida que não apresentarem nota fiscal eletrônica conforme orientações acima descritas terão seus pagamentos retidos até a apresentação da nota fiscal eletrônica, de acordo com normatização exarada pela Receita Municipal.

II - Aplicam-se as exceções previstas nos Capítulos 2 e 3 (contribuintes desobrigados) do Decreto 6053/2016, de 10 de agosto de 2016.

III - As empresas sediadas em outros municípios deveram obedecer à legislação do local a que pertencam.

Parágrafo Oitavo: É obrigação da CONTRATADA manter, durante toda a execução deste contrato, em compatibilidade com as obrigações por esta assumidas, a regularidade fiscal, nos termos do inciso XIII do art. 55 da Lei Federal nº 8.666/93.

Parágrafo Nono: Para os fins de processamento do pagamento e liquidação do objeto do presente contrato, a CONTRATADA deverá apresentar juntamente com a nota fiscal, cópia da Certidão Negativa de Débitos - CND, referentes aos Tributos Federais e FGTS.

Parágrafo Décimo: Não sendo apresentadas as CND's no momento do pagamento da fatura ou verificada, a qualquer tempo, a irregularidade fiscal da CONTRATADA, o CONTRATANTE no primeiro caso suspenderá o pagamento pelo prazo máximo de 10 (dez) dias e, em ambos, notificará a



CONTRATADA do descumprimento da lei, e para que esta, no prazo de 05 (cinco) dias, efetue a regularidade do débito tributário ou apresente defesa, sob pena de rescisão unilateral deste contrato pela Administração, bem como aplicação de multa, conforme previsto na legislação pertinente.

Parágrafo Décimo Primeiro: Ultrapassado o prazo previsto no parágrafo acima, ou seja, de 05 (cinco) dias, sem a apresentação de CND ou defesa por parte da CONTRATADA, o pagamento da fatura será efetuado, com desconto da multa e eventuais prejuízos decorrentes da rescisão, liberando-se o saldo remanescente, se houver.

CLÁUSULA DÉCIMA- DO RECURSO FINANCEIRO

Os pagamentos decorrentes da execução do presente contrato serão efetuados à conta dos recursos da dotação orçamentária abaixo discriminada:

OR/UN	UNIDADE	FUNCIONAL PROGRAMÁTICA	ELEMENTO DE DESPESA	FONTE DE RECURSOS	CÓDIGO REDUZIDO
05/01	Departamento de Educação	05.001.12.361.0013.1.015	4.4.90.51.01.05	000	4468
05/01	Departamento de Educação	05.001.12.361.0013.1.015	4.4.90.51.01.05	129	----

CLÁUSULA DÉCIMA PRIMEIRA - DOS DIREITOS E RESPONSABILIDADES DAS PARTES

Parágrafo Primeiro: Constituem direitos do CONTRATANTE:

- receber o objeto deste Contrato nas condições ajustadas;
- rejeitar, no todo ou em parte, o objeto que estiver em desacordo com as condições descritas no presente contrato;
- modificá-los, unilateralmente, para melhor adequação às finalidades de interesse público, respeitados os direitos da CONTRATADA;
- rescindir o presente contrato, unilateralmente, nos casos especificados no inciso I do art. 79 da Lei nº. 8.666/93;
- fiscalizar a execução do presente contrato;
- aplicar sanções motivadas pela inexecução total ou parcial do ajuste.

Parágrafo Segundo: Constitui direito da CONTRATADA receber o valor pactuado na forma e prazo estabelecidos.

Parágrafo Terceiro: Constituem obrigações do CONTRATANTE:

- exigir o cumprimento de todas as obrigações assumidas pela CONTRATADA, de acordo com as cláusulas contratuais e os termos de sua proposta;
- efetuar o pagamento ajustado, conforme medição de serviços efetivamente executados, realizadas mensalmente;
- acompanhar e fiscalizar a execução dos serviços, por servidor especialmente designado, anotando em registro próprio as falhas detectadas, indicando dia, mês e ano, bem como o nome dos empregados eventualmente envolvidos, e encaminhando os apontamentos à autoridade competente para as providências cabíveis;
- notificar a contratada por escrito da ocorrência de eventuais imperfeições no curso da execução dos serviços, fixando prazo para a sua correção.

Parágrafo Quarto: Constituem obrigações da CONTRATADA:

- obter licença para a execução dos serviços pertinentes ao objeto do presente;
- executar todos os serviços que sejam imprescindíveis à conclusão da obra;
- executar, com perfeição e segurança, todos os serviços/obras descritos, indicados ou mencionados em todas as Especificações e nos desenhos que a compõem, fornecendo todos os materiais, mão-de-obra e equipamentos necessários;



- d) refazer, reparar, remover, reconstruir ou substituir às suas expensas, no total ou em parte, os serviços relativos à obra em que se verificarem vícios, defeitos ou incorreções;
- e) executar o cumprimento das prescrições referentes as Leis Trabalhistas, Previdência Social e Seguro de Acidentes de Trabalho;
- f) realizar o pagamento de taxas, impostos, seguros, leis sociais e outras obrigações financeiras, que vierem a incidir sobre a execução das obras ou serviços, inclusive aquelas referentes ao licenciamento ambiental;
- g) comunicar, por escrito, ao Contratante quaisquer erros ou incoerências verificadas nas especificações, não sendo, a eventual existência de falhas razão para execução incorreta de serviços de qualquer natureza ou a não execução dos serviços;
- h) empregar profissionais devidamente habilitados na execução das obras e serviços;
- i) excluir imediatamente de sua equipe qualquer integrante que a Fiscalização, no interesse do serviço, julgue incompetente ou inadequado à consecução dos serviços, sem que se justifique, nesta situação, atraso no cumprimento dos prazos contratuais;
- j) dar livre acesso a todas as partes do canteiro, sem exceção, à Fiscalização, mantendo em perfeitas condições, a critério desta, escadas, elevadores, andaimes e outros dispositivos necessários à vistoria da obra/serviço;
- k) utilizar modernos e eficientes equipamentos e ferramentas necessárias à boa execução das obras e empregar os métodos de trabalho mais eficientes e seguros;
- l) transportar, manusear e armazenar com o maior cuidado possível, evitando-se choques, pancadas ou quebras, os vários materiais a empregar no serviço, sendo que aqueles sujeitos a danos por ação de luz, calor, umidade ou chuva deverão ser guardados em ambientes adequados à sua proteção, até o momento de sua utilização;
- m) responsabilizar-se por quaisquer danos causados por máquinas, equipamentos ou pessoal sob sua responsabilidade, ou a ela prestando serviço, a prédios, instalações, pavimentos, passeios ou jardins de propriedade da contratante ou terceiros; constatado o dano, deverá o mesmo ser reparado ou indenizado pela contratada, sem ônus para o contratante, de forma a propiciar aos prédios, às instalações, pavimentos, passeios e jardins danifica sua forma e condições originais;
- n) responsabilizar-se pelo encaminhamento a contratante de elementos informativos tais como cronogramas, quadros demonstrativos, análises de materiais corpos de prova, ou outros, relativos às obras e serviço objeto do presente contrato;
- o) tomar as providências necessárias para que, sempre que a utilização do serviço depender de aprovação de outras entidades (concessionárias de abastecimento elétrico, de água e de gás e de serviços de telefonia e saneamento, Corpo de Bombeiros, Meio ambiente, etc.), esta aprovação seja obtida em tempo hábil, para não atrasar o início da utilização, que deverá coincidir com a entrega da obra/serviço, cabendo-lhe, ainda, providenciar as vistorias, testes e aprovações de entidades, quando for o caso, arcando com o pagamento das taxas e emolumentos correspondentes;
- p) manter, durante toda a execução do contrato, em compatibilidade com as obrigações assumidas, todas as condições de habilitação e qualificação exigidas na licitação, inclusive de apresentar, ao setor de liberação de faturas e como condição de pagamento, os documentos necessários.

Parágrafo Quinto: Também são obrigações da CONTRATADA, além de outras decorrentes da natureza do ajuste:

- a) comprovar sua regularidade fiscal para fins de recebimento dos valores quando da apresentação das notas fiscais, sob pena, no de descumprimento, de sanções previstas neste contrato;
- b) responder pelos danos causados diretamente ao CONTRATANTE ou a terceiros, decorrentes de sua culpa ou dolo na execução do contrato, não excluindo ou reduzindo essa responsabilidade a fiscalização ou acompanhamento pelo órgão interessado;
- c) manter em dia as obrigações sociais, patronais, patrimoniais, tributárias, trabalhistas, além de encargos securitários, previdenciários ou de qualquer outra natureza, passados, presentes e futuros relativos aos empregados encarregados da execução do objeto do presente contrato.

Parágrafo Sexto: Caberá ainda à Contratada, na execução do contrato, atender às seguintes condições específicas ambientais, conforme o caso, e considerando o exposto no Decreto Estadual nº 6.252/06, de



22/03/2006:

- a) recuperação ou reutilização, pelo fornecedor, do material de embalagem e dos produtos utilizados;
- b) entrega das mercadorias em recipientes reutilizáveis, sempre que possível;
- c) coleta, reciclagem ou reutilização, pelo fornecedor, dos resíduos produzidos durante ou depois da utilização ou do consumo de um produto;
- d) transporte e entrega de produtos químicos (como produtos de limpeza) concentrados, procedendo-se à diluição no local de utilização;
- e) utilização de produto biodegradável, sendo vedada a entrega ou utilização por parte do fornecedor, de produtos ou equipamentos que contenham ou façam uso de substâncias que destroem a camada de ozônio SDO, arroladas em resolução do CONAMA - Conselho Nacional do Meio Ambiente. Excluem-se do disposto nesta alínea, os produtos e equipamentos considerados de uso essencial, tais como medicamentos e equipamentos de uso médico e hospitalar, além de serviços de manutenção de equipamentos e sistemas de refrigeração.

CLÁUSULA DÉCIMA SEGUNDA - DA GARANTIA DA EXECUÇÃO DO CONTRATO

A CONTRATADA, antes da assinatura do contrato, deverá optar por uma das seguintes modalidades de garantia:

- I - caução em dinheiro ou títulos da dívida pública;
- II - seguro-garantia;
- III - fiança bancária.

Parágrafo Primeiro: Caso a CONTRATADA optar pela caução em dinheiro, será deduzido, por ocasião do pagamento das faturas, o equivalente a 5% (cinco por cento) dos valores das mesmas que será depositado em conta e agência fornecida pela Tesouraria deste município.

Parágrafo Segundo: Na hipótese de opção por uma das outras modalidades, excluída a caução em dinheiro, a garantia deverá ser prestada, em até 7 (sete) dias úteis, após a assinatura do contrato, à Seção de Controle de Fornecedores e Contratos, no percentual equivalente a 5% (cinco por cento) do valor do contrato devendo vigorar até o prazo final do contrato.

Parágrafo Terceiro: Nos pagamentos de serviços extraordinários, se houverem, serão retidos 5% (cinco por cento) como garantia complementar, de acordo com a modalidade optada pela proponente vencedora:

- a) o pagamento desta garantia complementar obedecerá o mesmo critério mencionado no Parágrafo primeiro. Caso haja escolha de uma das modalidades do caput, a prestação da garantia será efetuada no prazo de 7 (sete) dias após a assinatura do Termo Aditivo, comprovada junto a Seção de Controle de Fornecedores e Contratos da Secretaria Municipal de Administração deste Município.

Parágrafo Quarto: A garantia destina-se a assegurar o cumprimento das normas do presente contrato, a boa e fiel execução do contrato e o pagamento de eventuais multas.

Parágrafo Quinto: A garantia será liberada pela Tesouraria do Município de Coronel Vivida, quando encerrado o contrato, acompanhado da Certidão Negativa de Débito - CND com o INSS da obra e o Certificado de Regularidade de Situação - CRS perante o FGTS da empresa.

- a) A Caução de Garantia será devolvida acrescida dos rendimentos auferidos pelos índices de poupança, já que os valores serão depositados em caderneta de poupança.

Parágrafo Sexto: Havendo prorrogação do prazo do contrato, o prazo de validade da garantia deverá ser prorrogado automaticamente.



CLÁUSULA DÉCIMA TERCEIRA - DA SUBCONTRATAÇÃO

Parágrafo Primeiro: Não será permitida a subcontratação total ou parcial do objeto, a associação do contratado com outrem, a cessão ou transferência, total ou parcial, bem como a fusão, cisão ou incorporação, salvo prévia e expressa autorização do contratante.

Parágrafo Segundo: Em caso de autorização de subcontratação total ou parcial do objeto, fica a subcontratada obrigada a apresentar previamente à autorização, os documentos comprobatórios de idoneidade, exigidos da Contratada, na fase de habilitação.

Parágrafo Terceiro: Autorizada qualquer das hipóteses retro, a contratada permanecerá solidariamente responsável pelo cumprimento de todas as condições ajustadas no contrato.

CLÁUSULA DÉCIMA QUARTA - DA GESTÃO E FISCALIZAÇÃO

Parágrafo Primeiro: Conforme Portaria nº 008/2018, de 16 de janeiro de 2018, caberá a gestão do contrato ao Sr. Leandro Aldrin Tasca Signor, Assuntos Estratégicos, nomeado através do Decreto nº 6.173 de 21 de março de 2017, a quem compete todas as ações necessárias ao fiel cumprimento das condições estipuladas no Contrato e ainda:

- a) propor ao órgão competente, a aplicação das penalidades previstas neste contrato e na legislação, no caso de constatar irregularidade cometida pela CONTRATADA;
- b) receber do fiscal as informações e documentos pertinentes à execução do objeto contratado;
- c) manter controles adequados e efetivos do presente contrato, do qual constarão todas as ocorrências relacionadas com a execução, inclusive o controle do saldo contratual, com base nas informações e relatórios apresentados pelo fiscal;
- d) propor medidas que melhorem a execução do contrato.

Parágrafo Segundo: Caberá ao fiscal do contrato, o Engenheiro do Município, Sr. Euclides Luiz Weiss, CREA 18.913 D/PR, o acompanhamento da execução do objeto da presente contratação, informando ao gestor do contrato todas as ocorrências, em especial as que possam prejudicar o bom andamento da execução contratual. Além disso, a fiscalização procederá, a contar da formalização deste Contrato, à medição baseada nos serviços executados, elaborará o boletim de medição, verificará o andamento físico dos serviços e comparará com o estabelecido no cronograma físico-financeiro e cronograma de execução aprovado, para que se permita a elaboração do processo de faturamento. Caso os serviços executados não correspondam ao estabelecido no cronograma físico-financeiro, será registrada a situação, inclusive para fins de aplicação das penalidades previstas, se for o caso e ainda:

- a) aprovar ou desaprovar os serviços executados;
- b) aprovar ou desaprovar o dimensionamento das diversas equipes de trabalho;
- c) aprovar ou desaprovar os equipamentos utilizados para a execução da obra, colocados no local dos serviços, quanto às medidas de segurança necessárias;
- d) exigir o cumprimento de todas as normas regulamentares sobre Medicina e Segurança do Trabalho, especialmente quanto a utilização correta de equipamentos de proteção individual (EPI);
- e) alterar parte do projeto executivo e/ou especificações técnicas, sempre que esta medida apresentar-se como comprovadamente necessária à execução da obra, conforme o dispositivo legal;
- f) exigir a retirada de qualquer empregado subordinado à contratada, que, a critério da fiscalização, comprometam o bom andamento dos serviços ou se recusem ao uso dos equipamentos de segurança e obediência às normas de segurança coletiva ou individual, conforme prescrito em lei especial.

Parágrafo Terceiro: A fiscalização de que trata neste item não exclui nem reduz a responsabilidade da CONTRATADA, pelos danos causados ao CONTRATANTE ou a terceiros, resultantes de ação ou omissão culposa ou dolosa de quaisquer de seus empregados ou prepostos.

Parágrafo Quarto: A ação ou omissão, total ou parcial, da fiscalização do CONTRATANTE, não elide nem diminui a responsabilidade da CONTRATADA quanto ao cumprimento das obrigações pactuadas entre as



partes, responsabilizando esta quanto a quaisquer irregularidades resultantes de imperfeições técnicas, emprego de material inadequado ou de qualidade inferior, que não implicarão corresponsabilidade do CONTRATANTE ou do servidor designado para a fiscalização.

Parágrafo Quinto: Ao CONTRATANTE não caberá qualquer ônus pela rejeição dos serviços considerados inadequados pelo fiscal.

Parágrafo Sexto: Por força do contido no art. 68, da Lei n. 8.666/93, a CONTRATADA, por ocasião da assinatura do contrato, deverá indicar preposto, aceito pelo fiscal deste contrato, para representá-la sempre que for necessário.

Parágrafo Sétimo: Ao preposto da CONTRATADA competirá, entre outras atribuições:

- a) representar os interesses da CONTRATADA perante o CONTRATANTE;
- b) realizar os procedimentos administrativos junto ao CONTRATANTE;
- c) manter o CONTRATANTE informado sobre o andamento e a qualidade dos serviços prestados;
- d) comunicar eventuais irregularidades de caráter urgente, por escrito, ao fiscal do contrato com os esclarecimentos julgados necessários.

CLÁUSULA DÉCIMA QUINTA - DAS SANÇÕES ADMINISTRATIVAS PARA O CASO DE INADIMPLEMENTO CONTRATUAL

Parágrafo Primeiro: Em caso de atraso injustificado no cumprimento do cronograma da obra, será aplicada à CONTRATADA multa moratória de valor equivalente a 0,2% (zero vírgula dois por cento), sobre o valor da obra não executada, por dia de atraso, até o 10º (décimo) dia, limitada a 2% (dois por cento), do valor total da etapa em atraso.

Parágrafo Segundo: Pela inexecução total ou parcial do Contrato, o CONTRATANTE poderá, garantida a prévia defesa, aplicar à CONTRATADA as sanções previstas no art. 87 da Lei Federal nº 8.666/93; sendo que em caso de multa esta corresponderá a 10% (dez por cento), sobre o valor total deste Contrato.

CLÁUSULA DÉCIMA SEXTA - DA RESCISÃO

O presente Contrato poderá ser rescindido caso ocorram quaisquer dos fatos elencados no art. 78 e seguintes da Lei Federal nº 8.666/93.

Parágrafo Único: A CONTRATADA reconhece os direitos do CONTRATANTE, em caso de rescisão administrativa prevista no art. 77, da Lei Federal n.º 8.666/93.

CLÁUSULA DÉCIMA SÉTIMA - DA FRAUDE E DA CORRUPÇÃO

Parágrafo Primeiro: Os licitantes devem observar e o contratado deve observar e fazer observar, por seus fornecedores e subcontratados, se admitida subcontratação, o mais alto padrão de ética durante todo o processo de licitação, de contratação e de execução do objeto contratual. Para os propósitos desta cláusula, definem-se as seguintes práticas:

- a) "prática corrupta": oferecer, dar, receber ou solicitar, direta ou indiretamente, qualquer vantagem com o objetivo de influenciar a ação de servidor público no processo de licitação ou na execução de contrato;
- b) "prática fraudulenta": a falsificação ou omissão dos fatos, com o objetivo de influenciar o processo de licitação ou de execução de contrato;
- c) "prática colusiva": esquematizar ou estabelecer um acordo entre dois ou mais licitantes, com ou sem o conhecimento de representantes ou prepostos do órgão licitador, visando estabelecer preços em níveis artificiais e não-competitivos;



MUNICÍPIO DE CORONEL VIVIDA
ESTADO DO PARANÁ



d) "prática coercitiva": causar dano ou ameaçar causar dano, direta ou indiretamente, às pessoas ou sua propriedade, visando influenciar sua participação em um processo licitatório ou afetar a execução do contrato.

e) "prática obstrutiva": (i) destruir, falsificar, alterar ou ocultar provas em inspeções ou fazer declarações falsas aos representantes do organismo financeiro multilateral, com o objetivo de impedir materialmente a apuração de alegações de prática previstas no contrato e Edital; (ii) atos cuja intenção seja impedir materialmente o exercício do direito de o organismo financeiro multilateral promover inspeção.

Parágrafo Segundo: Na hipótese de financiamento, parcial ou integral, por organismo financeiro multilateral, mediante adiantamento ou reembolso, este organismo imporá sanção sobre uma empresa ou pessoa física, inclusive declarando-a inelegível, indefinidamente ou por prazo determinado, para a outorga de contratos financiados pelo organismo se, em qualquer momento, constatar o envolvimento da empresa, diretamente ou por meio de um agente, em práticas corruptas, fraudulentas, colusivas, coercitivas ou obstrutivas ao participar da licitação ou da execução um contrato financiado pelo organismo.

Parágrafo Terceiro: Considerando os propósitos desta cláusula, o licitante vencedor, como condição para a contratação, deverá concordar e autorizar que, na hipótese de o contrato vir a ser financiado, em parte ou integralmente, por organismo financeiro multilateral, mediante adiantamento ou reembolso, permitirá que o organismo financeiro e/ou pessoas por ele formalmente indicadas possam inspecionar o local de execução do contrato e todos os documentos, contas e registros relacionados à licitação e à execução do contrato.

CLÁUSULA DÉCIMA OITAVA - DA LEGISLAÇÃO APLICÁVEL

O presente Instrumento Contratual rege-se pelas disposições expressas na Lei Federal nº 8.666/93, de 21 de junho de 1993, e pelos preceitos de direito público, aplicando-se lhe supletivamente, os princípios da teoria geral dos contratos e as disposições de direito privado.

CLÁUSULA DÉCIMA NONA - DOS CASOS OMISSOS

Os casos omissos serão resolvidos à luz da Lei Federal nº 8.666/93, e dos princípios gerais de direito.

CLÁUSULA VIGÉSIMA - DO FORO

Fica eleito o Foro da Comarca de Coronel Vivida, para dirimir dúvidas ou questões oriundas do presente Contrato, renunciando as partes a qualquer outro que tenham ou venham a ter, por mais privilegiado que seja.

E, por estarem justas e acordadas, as partes assinam o presente instrumento contratual, em 02 (duas) vias iguais e rubricadas para todos os fins de direito, na presença das testemunhas abaixo.

Coronel Vivida, de de 2018.

.....
Frank Ariel Schiavini
Prefeito Municipal
CONTRATANTE

.....
CONTRATADA

Testemunhas:



ANEXO X

TOMADA DE PREÇOS Nº XX/2018

ATESTADO DE VISITA

Atestamos para fins de participação na licitação em epígrafe que a empresa _____, CNPJ nº _____, endereço completo _____, através de seu responsável técnico ao fim assinado, visitou o local para aonde será feita a execução de **PAVER E ALAMBRADO NA ESCOLA MUNICIPAL MARIA DA LUZ NA COMUNIDADE DE ABUNDÂNCIA, conforme planilhas, projetos e memoriais em anexo.** Declara também conhecer todas as informações relativas à execução dos serviços e todos os detalhes e peculiaridades dos locais.

(local), de de 2018.

(nome e assinatura do funcionário da Divisão de Estudos e Projetos do Município)

(nome, assinatura do responsável técnico)

(OBSERVAÇÃO: ESTE DOCUMENTO DEVERÁ SER EMITIDO PELA DIVISÃO DE ESTUDOS E PROJETOS DO MUNICÍPIO DE CORONEL VIVIDA).



ANEXO XI

TOMADA DE PREÇOS Nº XX/2018

MODELO DE DECLARAÇÃO DE INCOMPATIBILIDADE NEGOCIAL

A empresa declara para os devidos fins de direito e sob as penas da lei, em atendimento às normas vigentes que não possui em seu quadro societário pessoas vedadas pelos incisos do art. 9º da Lei Federal nº 8.666/93.

Além disso, declara a que não possui em seu quadro societário pessoas que tenham incompatibilidade negocial com o Município nos termos da Constituição Federal e da Súmula Vinculante nº 13 do STF.

E por ser expressão de verdade, dou fé.

_____, ____ de _____ de 2018.

.....
Assinatura do representante legal
da empresa proponente



ANEXO XII

TOMADA DE PREÇOS Nº XX/2018

**MODELO DE DECLARAÇÃO DE ACEITAÇÃO DAS CONDIÇÕES EDITALÍCIAS E FÍSICAS PARA A
EXECUÇÃO DOS SERVIÇOS LICITADOS, DAS CLÁUSULAS CONTRATUAIS E INFORMAÇÕES TÉCNICAS
COMPLEMENTARES**

A empresa DECLARA que **ACEITA E SE SUBMETE**, sem reservas, a todos os elementos editalícios, às cláusulas contratuais constantes dos autos da **Tomada de Preços nº XX/2018**, às condições físicas ora estipuladas para a execução do objeto licitado, assim como, as informações técnicas complementares, conforme item 4, subitem 4.1. do edital que *aduz*:

"4 - Informações Técnicas Complementares

4.1 - Fica estabelecido que as especificações e toda a documentação da licitação são complementares entre si, de modo que qualquer detalhe que se mencione em um documento e se omita em outro será considerado válido, considerando-se, sempre, os seguintes critérios:

- a) em caso de divergência entre os desenhos e as especificações de serviços prevalecerão sempre as especificações de serviços.*
- b) todos os materiais e/ou especificações contidos em um projeto e não contidos em outro deverão ser considerados.*
- c) em caso de divergência entre as cotas dos desenhos e suas dimensões, medidas em escala, prevalecerão sempre as cotas dos desenhos.*
- d) em caso de divergência entre o projeto e a planilha orçamentária, todos os materiais e serviços contidos no projeto e na planilha orçamentária deverão ser considerados conjuntamente."*

E por ser expressão de verdade, dou fé.

_____, ____ de _____ de 2018.

.....
Assinatura do representante legal
da empresa proponente



MUNICÍPIO DE CORONEL VIVIDA
ESTADO DO PARANÁ



ANEXO XIII

TOMADA DE PREÇOS Nº XX/2018

ORÇAMENTO BÁSICO EM PLANILHA ORÇAMENTÁRIA

(anexo se encontra disponível em arquivo zipado junto ao edital (PROJETO EXECUTIVO) disponível no site www.coronelvivida.pr.gov.br ou pode ser retirado junto ao setor de licitações, localizado a Praça Angelo Mezzomo, s/n – Centro, telefones (46) 3232-8304 / (46) 3232-8331)

ANEXO XIV

TOMADA DE PREÇOS Nº XX/2018

MODELO DE CRONOGRAMA FÍSICO E FINANCEIRO

(anexo se encontra disponível em arquivo zipado junto ao edital (PROJETO EXECUTIVO) disponível no site www.coronelvivida.pr.gov.br ou pode ser retirado junto ao setor de licitações, localizado a Praça Angelo Mezzomo, s/n – Centro, telefones (46) 3232-8304 / (46) 3232-8331)

ANEXO XV

TOMADA DE PREÇOS Nº XX/2018

MODELO DE PLANILHA DE DETALHAMENTO DO BDI

(anexo se encontra disponível em arquivo zipado junto ao edital (PROJETO EXECUTIVO) disponível no site www.coronelvivida.pr.gov.br ou pode ser retirado junto ao setor de licitações, localizado a Praça Angelo Mezzomo, s/n – Centro, telefones (46) 3232-8304 / (46) 3232-8331)

ANEXO XVI

TOMADA DE PREÇOS Nº XX/2018

MEMORIAL DESCRITIVO

(anexo se encontra disponível em arquivo zipado junto ao edital (PROJETO EXECUTIVO) disponível no site www.coronelvivida.pr.gov.br ou pode ser retirado junto ao setor de licitações, localizado a Praça Angelo Mezzomo, s/n – Centro, telefones (46) 3232-8304 / (46) 3232-8331)

ANEXO XVII

TOMADA DE PREÇOS Nº XX/2018

MEMÓRIA DE CÁLCULO

(anexo se encontra disponível em arquivo zipado junto ao edital (PROJETO EXECUTIVO) disponível no site www.coronelvivida.pr.gov.br ou pode ser retirado junto ao setor de licitações, localizado a Praça Angelo Mezzomo, s/n – Centro, telefones (46) 3232-8304 / (46) 3232-8331)

ANEXO XVIII

TOMADA DE PREÇOS Nº XX/2018

PROJETO ARQUITETÔNICO

(anexo se encontra disponível em arquivo zipado junto ao edital (PROJETO EXECUTIVO) disponível no site www.coronelvivida.pr.gov.br ou pode ser retirado junto ao setor de licitações, localizado a Praça Angelo Mezzomo, s/n – Centro, telefones (46) 3232-8304 / (46) 3232-8331)



MUNICÍPIO DE CORONEL VIVIDA

ESTADO DO PARANÁ



PARECER

Direito Administrativo. Licitações e Contratos. Tomada de Preços. Execução de *paver* e alambrado em escola Municipal. Análise jurídica prévia. Aprovação Condicionada.

Senhor Prefeito,

1. Trata-se de procedimento licitatório, na modalidade Tomada de Preços, com vistas na contratação de empresa, em regime de empreitada global, para execução de obras de *paver* e alambrado na Escola Municipal Maria da Luz na Comunidade de Abundância.
2. Os autos estão devidamente paginados, nos termos do art. 38 da Lei Federal nº 8.666/93.
3. Os documentos constante nos autos são os seguintes:
 - a) Ofício nº 063/2018-DEP do Engenheiro Civil, Projeto, Memorial Descritivo, Orçamento, Cronograma, ART - fl. 02/20;
 - b) Ofício nº 514/2018 - Prefeito Municipal - fl. 21;
 - c) Ofício nº 136/2018 - Dotação orçamentária - fl. 22;
 - d) Ofício nº 153/2018 - Encaminhamento para Assessoria Jurídica da minuta do edital e anexos - fl.23;
 - e) Minuta de edital e anexos (fls. 24/65);
4. O processo foi remetido a esta Assessoria Jurídica, para a análise prévia dos aspectos jurídicos da minuta de edital elaborada, prescrita no art. 38, parágrafo único, da Lei nº 8.666/93. Este Parecer, portanto, tem o escopo de assistir a municipalidade no controle interno da legalidade dos atos administrativos praticados na fase preparatória da licitação.

ANÁLISE JURÍDICA

I. DA ADEQUAÇÃO DA MODALIDADE LICITATÓRIA ELEITA

5. A tomada de preços para a presente licitação é a forma adequada para a contratação objetivada (art. 22, II e 23, II, b, da Lei 8666/93), a qual será realizada entre interessados previamente registrados, observada a necessária habilitação, convocados por aviso publicado na imprensa oficial e em jornal local.

6. Ainda sobre o normativo de regência, cabe trazer os dispositivos inerentes ao pretendido certame, veja-se:



MUNICÍPIO DE CORONEL VIVIDA ESTADO DO PARANÁ



Art. 7º As licitações para a execução de obras e para a prestação de serviços obedecerão ao disposto neste artigo e, em particular, à seguinte sequência:

- I - projeto básico;*
- II - projeto executivo;*
- III - execução das obras e serviços.*
- (...)*

§ 2º As obras e os serviços somente poderão ser licitados quando:

- I - houver projeto básico aprovado pela autoridade competente e disponível para exame dos interessados em participar do processo licitatório;*
- II - existir orçamento detalhado em planilhas que expressem a composição de todos os seus custos unitários;*
- III - houver previsão de recursos orçamentários que assegurem o pagamento das obrigações decorrentes de obras ou serviços a serem executadas no exercício financeiro em curso, de acordo com o respectivo cronograma;*

Art. 8º A execução das obras e dos serviços deve programar-se, sempre, em sua totalidade, previstos seus custos atual e final e considerados os prazos de sua execução.

Parágrafo único. É proibido o retardamento imotivado da execução de obra ou serviço, ou de suas parcelas, se existente previsão orçamentária para sua execução total, salvo insuficiência financeira ou comprovado motivo de ordem técnica, justificados em despacho circunstanciado da autoridade a que se refere o art. 26 desta Lei Art. 10. As obras e serviços poderão ser executados nas seguintes formas:

- (...)*
- II - execução indireta, nos seguintes regimes:*

a) empreitada por preço global;

(...)

Art. 12. Nos projetos básicos e projetos executivos de obras e serviços serão considerados principalmente os seguintes requisitos:

- I - segurança;*
- II - funcionalidade e adequação ao interesse público;*
- III - economia na execução, conservação e operação;*
- IV - possibilidade de emprego de mão-de-obra, materiais, tecnologia e matérias-primas existentes no local para execução, conservação e operação;*
- V - facilidade na execução, conservação e operação, sem prejuízo da durabilidade da obra ou do serviço;*
- VI - adoção das normas técnicas, de saúde e de segurança do trabalho adequadas;*
- VII - impacto ambiental.*



MUNICÍPIO DE CORONEL VIVIDA ESTADO DO PARANÁ



7. Observe-se que nas minutas de Edital de Licitação e de Contrato as obras e serviços deverão ser executados de forma indireta, pelo regime de empreitada global, na forma prevista no art. 10, inciso II, alínea "a", do Estatuto das Licitações. Objetivando sedimentar tal entendimento, observe-se o que ensina o Professor MARÇAL JUSTEN FILHO sobre essa espécie de execução do objeto licitado, textualmente:

"Na empreitada, o terceiro executará a prestação (obra ou serviço) como dever de fornecer os materiais necessários e arcar com as despesas necessárias ao cumprimento da prestação. A remuneração paga pela Administração amortiza as despesas do particular e, supõe-se, permite-lhe auferir um lucro (diferença entre o valor recebido da Administração e as despesas efetivadas para executar a prestação). A diferença entre as modalidades de empreitada não envolve direta e exclusivamente o valor a ser pago ao particular, mas o critério para a apuração desse valor. Sendo por preço global, o contrato definirá o valor devido ao particular tendo em vista a prestação em seu todo. Sendo por preço unitário, a prestação devida ao particular será fixada em junção de unidades a serem executadas. Não significa que, em um caso, a Administração contrate o total e, no outro, apenas uma parte. De regra, o contrato tem um objeto global, a ser executado pelo particular. A escolha entre as duas modalidades deriva das características da própria prestação."

8. Assim, correto a minuta de Edital e de Contrato que elegeu o regime de empreitada por preço global, a fim de que possam guardar consentaneidade com a vigente legislação de regência e a boa doutrina.

9. No caso vertente, pressupõe-se correta a contratação pretendida com o presente certame, o que viabiliza a adoção da tomada de preços como modalidade licitatória e o exame dos demais aspectos jurídicos relativos ao certame proposto.

10. Isto posto, a modalidade adotada é adequada.

Da justificativa da contratação

11. Sobre a justificativa da necessidade da contratação, extrai-se da legislação de regência, tratar-se de ato atribuído à autoridade competente a quem cabe indicar os elementos técnicos fundamentais que o apoiam.

12. Nos autos, consta a justificativa da contratação, com exposição da sua motivação no Ofício 063/2018 DEP e o ofício 845/2017 encaminhado ao FNDE, (fls04).

13. Necessário analisar a autorização do órgão competente no caso o FNDE para utilização do saldo remanescente no investimento que foi realizado com a edificação da referida escola.

14. Verifica-se ainda que deve haver a chancela da autoridade competente à justificativa apresentada, de modo que se pode considerar atendida a exigência normativa neste quesito, ao menos no que tange aos seus aspectos jurídico-formais.

15. É importante lembrar que a teoria dos motivos determinantes preconiza que os atos administrativos, quando motivados, ficam vinculados aos motivos expostos, para todos os



MUNICÍPIO DE CORONEL VIVIDA ESTADO DO PARANÁ



efeitos jurídicos. Até mesmo sua validade dependerá da efetiva existência dos motivos apresentados. Recomenda-se, por isso, especial cautela quanto aos seus termos, que devem ser claros, precisos e corresponder à real demanda do Município, sendo inadmissíveis especificações que não agreguem valor ao resultado da contratação, ou superiores às necessidades da municipalidade, ou, ainda, que estejam defasadas tecnológica e/ou metodologicamente.

Da previsão de existência de recursos orçamentários

16. A Lei nº 8.666/93, estabelece que a realização de licitação depende da previsão de recursos orçamentários que assegurem o pagamento das obrigações decorrentes das aquisições e da contratação dos serviços. A declaração de disponibilidade orçamentária e financeira, com indicação de rubrica específica e suficiente, cumpre com o presente requisito.

Autorização para a abertura da licitação

17. Superadas as etapas relativas ao planejamento da contratação, como a definição do objeto e a indicação do recurso próprio para a despesa, torna-se possível ao gestor avaliar a oportunidade e a conveniência de se realizar a contratação.

18. No presente caso observa-se, tal exigência foi cumprida.

Designação de Comissão de Licitação

19. Para a realização da licitação, a autoridade competente deve designar Comissão de Licitação, dentre os servidores do Município, cujas atribuições incluem o recebimento das propostas e lances, a análise de sua aceitabilidade e sua classificação, bem como a habilitação e a adjudicação do objeto do certame ao licitante vencedor. Anote-se que o servidor designado deve ter realizado capacitação específica para exercer a atribuição.

20. Nos autos não consta a designação de Comissão de Licitação e a publicação deste ato, razão pela qual sugere-se a seja anexado tais documentos.

Da Minuta do Edital e seus Anexos

21. Segundo o art. 21, incisos VIII e IX do Decreto nº 3.555/2000, o processo licitatório deve ser instruído com a minuta de edital e seus anexos, dentre os quais a minuta do contrato – o que foi atendido.

CONCLUSÃO

22. Ante o exposto, a proposição está em condições de ser aprovada, desde que observado o disposto no presente parecer, mais precisamente:



MUNICÍPIO DE CORONEL VIVIDA ESTADO DO PARANÁ




- a) Seja a justificativa da contratação devidamente aprovada pela Autoridade Superior;
- b) Seja juntada a autorização do FNDE para utilização do recurso remanescente noticiada no ofício nº 063/2018-DEP;
- c) Recomenda-se seja juntado o ato legal e as respectivas publicações que designe a Comissão de Licitação;
- d) Seja verificado se não se trata de fracionamento indevido do objeto do certame.

22. Registra-se, por fim, que a análise consignada neste parecer se ateve às questões jurídicas observadas na instrução processual e no edital, com seus anexos, nos termos do parágrafo único do art. 38 da Lei nº 8.666/93. Não se incluem no âmbito de análise da Assessoria Jurídica os elementos técnicos pertinentes ao certame, como aqueles de ordem financeira ou orçamentária, cuja exatidão deverá ser verificada pelos setores responsáveis e autoridade competente do Município.

23. Concluída a análise, encaminhem-se os autos ao setor de origem, para as providências cabíveis.

Após, à consideração superior.

Coronel Vivida, 19 de julho de 2018.

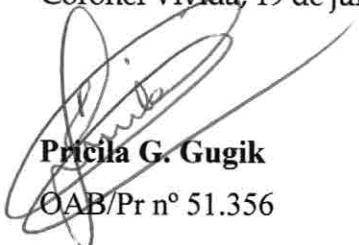
Priscila G. Gugik

OAB/Pr nº 51.356



MINISTÉRIO DA EDUCAÇÃO
FUNDO NACIONAL DE DESENVOLVIMENTO DA EDUCAÇÃO - FNDE
SBS Q.2 Bloco F Edifício FNDE - 70.070-929 - Brasília, DF
E-mail: obras@fnde.gov.br

Checklist - Análise de Engenharia - CGIMP/DIGAPE/FNDE

Brasília, 23 de Julho de 2018

Senhor(a) Prefeito(a) FRANK ARIEL SCHIAVINI da prefeitura de Coronel Vivida - PR.

Tipo de ensino:	Educação Básica
Empreendimento:	(1007480) Abundância - Coronel Vivida - PR
Município - UF:	Coronel Vivida - PR
Obra:	(1010285) Abundância - Coronel Vivida - PR
ID Solicitação:	20202
Tipo Solicitação:	Uso de Saldo
Técnico:	ROBERTA BARBOSA DIAS
Coordenador:	FÁBIO LÚCIO DE A. CARDOSO

(novo) Checklist Uso de Saldo/Alteração de Projeto/Troca de Serviço

Aba Análise de Engenharia

1) Vigência

1.1) O pacto entre o FNDE e o proponente para a execução do objeto está vigente?

Sim

Observação

Vencimento 31/08/2018.

2) Justificativa Técnica

2.1) A justificativa apresentada para a solicitação é passível de aceitação?

Sim

Observação

Foi enviado o ofício nº 012/2017 de 11/09/2017, com a solicitação para utilização do saldo e rendimentos financeiros do Termo de Compromisso, referente a execução da Escola de 04 salas Projeto padrão do FNE, ID 1010423. Para os seguintes serviços conforme os projetos, planilhas e documentos em anexo 1) Calçamento com Paver nos pátios; 2) Instalação de Alambrados/Gradil de fechamento. Observação: Caso os valores do saldo não forem suficiente para execução dos serviços aprovados, o município deverá aportar recursos próprios para complementação, uma vez que não serão concedidos aditivos de valores por parte do FNDE.

3) Serviços Solicitados

3.1) O terreno onde será implantado o objeto pactuado é o mesmo que foi aprovado originalmente?

Sim

Observação

A planta de locação apresentada refere-se à nova locação da obra no terreno aprovada por meio de Inconformidade nº 100637 e Restrição nº 100638.



3.2) Foi constatado que os serviços solicitados a serem executados na obra não constam na planilha originalmente aprovada?

Sim

Observação

Não informado.

4) Planilha Orçamentária

4.1) A planilha orçamentária apresentada está de acordo com as referências adotadas pelo FNDE?

Sim

Observação

Não informado.

4.2) A descrição dos serviços e seus respectivos quantitativos estão de acordo com aqueles indicados nos projetos?

Sim

Observação

Não informado.

5) Cronograma Físico-Financeiro

5.1) A finalização da execução dos serviços propostos será anterior ao fim da vigência do pacto entre o FNDE e o proponente?

Sim

Observação

Não informado.

5.2) Os períodos apresentados no cronograma físico-financeiro estão de acordo com a realidade de execução dos serviços propostos?

Sim

Observação

Não informado.

6) Projetos

6.1) Foram apresentados todos os elementos gráficos necessários ao entendimento da proposta de execução dos serviços propostos?

Sim

Observação

Não informado.

6.2) Os projetos apresentados estão acompanhados das respectivas responsabilidades técnicas, nos casos em que estas forem necessárias?

Sim

Observação

Não informado.

7) Alterações no Objeto Pactuado

7.1) Foi constatado que a execução dos serviços propostos não acarretará em alterações arquitetônicas, técnicas ou funcionais significativas do objeto pactuado?

Sim

Observação

Não informado.



FÁBIO LÚCIO DE A. CARDOSO
Coordenador-Geral de Infraestrutura Educacional - CGEST
Diretoria de Gestão, Articulação e Projetos Educacionais - DIGAP
Fundo Nacional de Desenvolvimento de Educação - FNDE

Gerar Pdf

Solicitação Solicitar Uso de Saldo**Situação** Deferido**Justificativa** Solicitamos a aprovação da utilização do saldo remanescente, para que possamos realizar melhorias desta obra. O recurso será para que as crianças desta unidade tenham**Inserido por** FRANK ARIEL SCHIAMINI**Data da Análise** 04/06/2018**Analisado por** PATRICIA CARNEIRO COSTA

Deferido por ROBERTA BARBOSA DIAS (04/06/2018)

"SOLICITAÇÃO: calçamento interno e fechamento com alambrado. VALOR SOLICITADO E APROVADO: R\$ 47.843,34. O município solicitou o uso de saldo dos rendimentos financeiros, por meio do ofício nº 845/2017, referente ao Termo de Compromisso nº 22361/2014, cujo objeto é a construção de uma escola com 04 salas de aula padrão FNDE. Os documentos enviados foram suficientes para análise e adequados para aprovação do pleito. O município deverá aportar com o valor solicitado, caso o saldo disponível não seja suficiente, visto que já foram solicitados e aprovados outros serviços com o saldo de rendimentos financeiros."



MUNICÍPIO DE CORONEL VIVIDA
ESTADO DO PARANÁ



OFÍCIO Nº 569/2018

PROTOCOLO Nº 135/2018

DE: Frank Ariel Schiavini
Prefeito Municipal

PARA: Ademir Antonio Aziliero
Presidente da CML

DATA: 23.07.2018

Com base nos termos da Lei nº 8.666/93, de 21 de junho de 1.993, alterações subsequentes e considerando as informações bem como parecer contido no presente processo, AUTORIZO a licitação, que tem por objeto a contratação de empresa em regime de empreitada por preço global para execução de PAVER E ALAMBRADO NA ESCOLA MUNICIPAL MARIA DA LUZ NA COMUNIDADE DE ABUNDÂNCIA, conforme planilhas, projetos, memoriais em anexo.

Anexo ao presente, Portaria nº 02/2018, de 04 de Janeiro de 2018, designando a Comissão Permanente de Licitação, publicada no diário Oficial do Município em 05.01.2018.

Encaminhe-se à Comissão de Licitação para as providências necessárias.



Frank Ariel Schiavini
Prefeito Municipal



MUNICÍPIO DE CORONEL VIVIDA
ESTADO DO PARANÁ



PORTARIA Nº 02/2018, de 04 de janeiro de 2018.

O Prefeito Municipal de Coronel Vivida, Estado do Paraná, usando as atribuições legais que lhe confere a Lei Orgânica do Município, em seu artigo 24, alínea "b" Inciso II

RESOLVE:

Art. 1º DESIGNAR Comissão Permanente de Licitação para a realização de licitações do Município de Coronel Vivida e do Fundo Municipal de Saúde de Coronel Vivida, para o período de 01 de janeiro de 2018 até 31 de dezembro de 2018, composto pelos seguintes membros:

NOME	CARGO	CPF Nº	IDENTIDADE Nº
Ademir Antonio Aziliero	Presidente	472.871.799-20	3.934.749-0/PR
Iana Roberta Schmid	Membro Efetivo	050.669.369-47	8.407.675-9/PR
Fernando de Quadros Abatti	Secretário	044.650.189-16	8.178.961-4/PR
Douglas Cristian Strapazzon	Membro Suplente	041.032.719-06	8.907.764-8/PR
Gezica Bertoldi	Membro Suplente	062.778.609-09	9.462.757-5/PR
Leila Marcolina Gruntowski	Membro Suplente	031.467.799-27	7.403.644-9/PR

Art. 2º DELEGAR poderes para, ADEMIR ANTONIO AZILIERO, Presidente da Comissão, para assinar editais, avisos e ofícios decorrentes de licitações.


Art. 3º No caso de falta de algum dos membros efetivos durante as sessões, o mesmo poderá ser automaticamente substituído por um membro suplente, sem qualquer prejuízo ao trâmite do processo.

Art. 4º Esta portaria entra em vigor na data de sua publicação, revogadas as disposições em contrário.

Gabinete do Prefeito Municipal de Coronel Vivida, Estado do Paraná, aos 04 (quatro) dias do mês de janeiro de 2018.


FRANK ARIEL SCHIAVINI
Prefeito Municipal

Registre-se e Publique-se

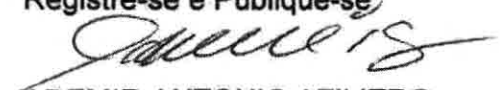
ADEMIR ANTONIO AZILIERO
Contabilista – CRC 25.365

Publicações legais

Caderno Integrante da Edição nº 7049 | Pato Branco, 5 de janeiro de 2018

Este espaço é destinado a publicação de editais públicos ou privados que tem como finalidade tornar público as informações a cerca dos atos e fatos ocorridos, dando transparência as ações dos órgãos públicos e das empresas. Os leitores podem acompanhar nos editais toda e qualquer medida adotada pelas prefeituras, câmaras municipais, empresas de economia mista, autarquias, entidades, associações, instituições, empresas e outras denominações que tenham a necessidade de tornar públicos seus atos.


PREFEITURA MUNICIPAL DE MARQUINHOS
ESTADO DO PARANÁ

 Rua 7 de Setembro, s/n - Centro - Fone: (42) 3648-1102/42 3648-1106
 CNPJ: 01.612.552/0001-13 - CEP: 83.165-000 - Marquinhos-PR
www.marquinhos.pr.gov.br
AVISO DE LICITAÇÃO
PROCEDIMENTO LICITATÓRIO Nº 001/2018
PREGÃO PRESENCIAL Nº 001/2018
SISTEMA REGISTRO DE PREÇOS

A PREFEITURA MUNICIPAL DE MARQUINHOS/PR, inscrita no CNPJ sob nº 01.612.552/0001-13, em conformidade com os Decretos Municipais nº 121/2014 e nº 122/2014 e alterações, com a Lei Federal nº 10.520/2002, TORNAR PÚBLICO, a realização de procedimento de licitação, na modalidade PREGÃO, na forma PRESENCIAL, do tipo MENOR PREÇO POR ITEM, tendo por objeto a formação do REGISTRO DE PREÇOS para CONTRATAÇÃO DE EMPRESA PARA PRESTAÇÃO DE SERVIÇOS OPERACIONAIS DE HORAS MÁQUINAS PARA MANUTENÇÃO E CONSERVAÇÃO DAS ESTRADAS MUNICIPAIS E TERRAPLANAGENS EM TERRENOS PÚBLICOS, de acordo com as especificações que constam no Anexo I, Termo de Referência do Edital, encerrando-se o prazo para protocolar a entrega do(s) envelope(s) de PROPOSTA DE PREÇOS e do(s) envelope(s) de DOCUMENTOS DE HABILITAÇÃO, no dia 18 de janeiro de 2018, às 08:30horas, com DATA DE ABERTURA, análise e julgamento do(s) proposta(s) prevista para o dia 18 de janeiro de 2018, às 09:00horas. Os interessados, em participar do presente certame licitatório, deverão retirar o EDITAL, seus respectivos modelos, anexos e anexos, no endereço eletrônico www.marquinhos.pr.gov.br, a partir das 08:00horas, do dia 08 de janeiro de 2018. Informações adicionais, dúvidas e pedidos de esclarecimentos, deverão ser dirigidos à Comissão de Licitação, sito a Rua Sete de Setembro, s/nº, Centro, Município de Marquinhos, Estado do Paraná, ou pelo e-mail marquinhoslicitacao@gmail.com, ou ainda pelo telefone/fax (42) 3648-1102.

Marquinhos/PR, em 04 de Janeiro de 2018.

 LUIZ CEZAR BAPTISTEL
 Prefeito Municipal

PREFEITURA MUNICIPAL DE MARQUINHOS
ESTADO DO PARANÁ
AVISO DE LICITAÇÃO
PROCEDIMENTO LICITATÓRIO Nº 004/2018
PREGÃO PRESENCIAL Nº 004/2018
SISTEMA REGISTRO DE PREÇOS

A PREFEITURA MUNICIPAL DE MARQUINHOS/PR, inscrita no CNPJ sob nº 01.612.552/0001-13, em conformidade com os Decretos Municipais nº 121/2014 e nº 122/2014 e alterações, com a Lei Federal nº 10.520/2002, TORNAR PÚBLICO, a realização de procedimento de licitação, na modalidade PREGÃO, na forma PRESENCIAL, do tipo MENOR PREÇO POR ITEM, tendo por objeto a formação do REGISTRO DE PREÇOS para AQUISIÇÃO DE UM TRATOR NOVO E UM PULVERIZADOR, de acordo com as especificações que constam no Anexo I, Termo de Referência do Edital, encerrando-se o prazo para protocolar a entrega do(s) envelope(s) de PROPOSTA DE PREÇOS e do(s) envelope(s) de DOCUMENTOS DE HABILITAÇÃO, no dia 19 de janeiro de 2018, às 13:30horas, com DATA DE ABERTURA, análise e julgamento do(s) proposta(s) prevista para o dia 19 de janeiro de 2018, às 14:00horas. Os interessados, em participar do presente certame licitatório, deverão retirar o EDITAL, seus respectivos modelos, anexos e anexos, no endereço eletrônico www.marquinhos.pr.gov.br, a partir das 08:00horas, do dia 08 de janeiro de 2018. Informações adicionais, dúvidas e pedidos de esclarecimentos, deverão ser dirigidos à Comissão de Licitação, sito a Rua Sete de Setembro, s/nº, Centro, Município de Marquinhos, Estado do Paraná, ou pelo e-mail marquinhoslicitacao@gmail.com, ou ainda pelo telefone/fax (42) 3648-1102.

Marquinhos/PR, em 04 de Janeiro de 2018.

 LUIZ CEZAR BAPTISTEL
 Prefeito Municipal

PREFEITURA MUNICIPAL DE MARQUINHOS
ESTADO DO PARANÁ
AVISO DE LICITAÇÃO
PROCEDIMENTO LICITATÓRIO Nº 007/2018
PREGÃO PRESENCIAL Nº 007/2018
SISTEMA REGISTRO DE PREÇOS

A PREFEITURA MUNICIPAL DE MARQUINHOS/PR, inscrita no CNPJ sob nº 01.612.552/0001-13, em conformidade com os Decretos Municipais nº 121/2014 e nº 122/2014 e alterações, com a Lei Federal nº 10.520/2002, TORNAR PÚBLICO, a realização de procedimento de licitação, na modalidade PREGÃO, na forma PRESENCIAL, do tipo MENOR PREÇO POR ITEM, tendo por objeto a formação do REGISTRO DE PREÇOS para AQUISIÇÃO DE MATERIAIS DE EXPEDIENTE E MATERIAIS DE CONSUMO VISANDO ATENDER AS DEMANDAS DAS SECRETARIAS MUNICIPAIS, de acordo com as especificações que constam no Anexo I, Termo de Referência do Edital, encerrando-se o prazo para protocolar a entrega do(s) envelope(s) de PROPOSTA DE PREÇOS e do(s) envelope(s) de DOCUMENTOS DE HABILITAÇÃO, no dia 23 de janeiro de 2018, às 08:30horas, com DATA DE ABERTURA, análise e julgamento do(s) proposta(s) prevista para o dia 23 de janeiro de 2018, às 09:00horas. Os interessados, em participar do presente certame licitatório, deverão retirar o EDITAL, seus respectivos modelos, anexos e anexos, no endereço eletrônico www.marquinhos.pr.gov.br, a partir das 08:00horas, do dia 08 de janeiro de 2018. Informações adicionais, dúvidas e pedidos de esclarecimentos, deverão ser dirigidos à Comissão de Licitação, sito a Rua Sete de Setembro, s/nº, Centro, Município de Marquinhos, Estado do Paraná, ou pelo e-mail marquinhoslicitacao@gmail.com, ou ainda pelo telefone/fax (42) 3648-1102.

Marquinhos/PR, em 04 de Janeiro de 2018.

 LUIZ CEZAR BAPTISTEL
 Prefeito Municipal

PREFEITURA MUNICIPAL DE MARQUINHOS
ESTADO DO PARANÁ
AVISO DE LICITAÇÃO
PROCEDIMENTO LICITATÓRIO Nº 003/2018
PREGÃO PRESENCIAL Nº 003/2018
SISTEMA REGISTRO DE PREÇOS

A PREFEITURA MUNICIPAL DE MARQUINHOS/PR, inscrita no CNPJ sob nº 01.612.552/0001-13, em conformidade com os Decretos Municipais nº 121/2014 e nº 122/2014 e alterações, com a Lei Federal nº 10.520/2002, TORNAR PÚBLICO, a realização de procedimento de licitação, na modalidade PREGÃO, na forma PRESENCIAL, do tipo MENOR PREÇO POR ITEM, tendo por objeto a formação do REGISTRO DE PREÇOS para CONTRATAÇÃO DE EMPRESA PARA PRESTAÇÃO DE SERVIÇOS DE FUNILARIA, PINTURA E TAPACARIA, COM FORNECIMENTO DE MÃO DE OBRA E MATERIAIS, de acordo com as especificações que constam no Anexo I, Termo de Referência do Edital, encerrando-se o prazo para protocolar a entrega do(s) envelope(s) de PROPOSTA DE PREÇOS e do(s) envelope(s) de DOCUMENTOS DE HABILITAÇÃO, no dia 19 de janeiro de 2018, às 08:30horas, com DATA DE ABERTURA, análise e julgamento do(s) proposta(s) prevista para o dia 19 de janeiro de 2018, às 09:00horas. Os interessados, em participar do presente certame licitatório, deverão retirar o EDITAL, seus respectivos modelos, anexos e anexos, no endereço eletrônico www.marquinhos.pr.gov.br, a partir das 08:00horas, do dia 08 de janeiro de 2018. Informações adicionais, dúvidas e pedidos de esclarecimentos, deverão ser dirigidos à Comissão de Licitação, sito a Rua Sete de Setembro, s/nº, Centro, Município de Marquinhos, Estado do Paraná, ou pelo e-mail marquinhoslicitacao@gmail.com, ou ainda pelo telefone/fax (42) 3648-1102.

Marquinhos/PR, em 04 de Janeiro de 2018.

 LUIZ CEZAR BAPTISTEL
 Prefeito Municipal

PREFEITURA MUNICIPAL DE MARQUINHOS
ESTADO DO PARANÁ
AVISO DE LICITAÇÃO
PROCEDIMENTO LICITATÓRIO Nº 005/2018
PREGÃO PRESENCIAL Nº 005/2018
SISTEMA REGISTRO DE PREÇOS

A PREFEITURA MUNICIPAL DE MARQUINHOS/PR, inscrita no CNPJ sob nº 01.612.552/0001-13, em conformidade com os Decretos Municipais nº 121/2014 e nº 122/2014 e alterações, com a Lei Federal nº 10.520/2002, TORNAR PÚBLICO, a realização de procedimento de licitação, na modalidade PREGÃO, na forma PRESENCIAL, do tipo MENOR PREÇO POR ITEM, tendo por objeto a formação do REGISTRO DE PREÇOS para AQUISIÇÃO DE DUAS CARRETAS AGRÍCOLAS BASCULANTES METÁLICAS NOVAS COM NO MÍNIMO 6 TONELADAS DE CAPACIDADE, de acordo com as especificações que constam no Anexo I, Termo de Referência do Edital, encerrando-se o prazo para protocolar a entrega do(s) envelope(s) de PROPOSTA DE PREÇOS e do(s) envelope(s) de DOCUMENTOS DE HABILITAÇÃO, no dia 22 de janeiro de 2018, às 08:30horas, com DATA DE ABERTURA, análise e julgamento do(s) proposta(s) prevista para o dia 22 de janeiro de 2018, às 09:00horas. Os interessados, em participar do presente certame licitatório, deverão retirar o EDITAL, seus respectivos modelos, anexos e anexos, no endereço eletrônico www.marquinhos.pr.gov.br, a partir das 08:00horas, do dia 08 de janeiro de 2018. Informações adicionais, dúvidas e pedidos de esclarecimentos, deverão ser dirigidos à Comissão de Licitação, sito a Rua Sete de Setembro, s/nº, Centro, Município de Marquinhos, Estado do Paraná, ou pelo e-mail marquinhoslicitacao@gmail.com, ou ainda pelo telefone/fax (42) 3648-1102.

Marquinhos/PR, em 04 de Janeiro de 2018.

 LUIZ CEZAR BAPTISTEL
 Prefeito Municipal

MUNICÍPIO DE CORONEL VÍVIDA - ESTADO DO PARANÁ
PORTARIA Nº 02/2018, de 04 de janeiro de 2018.
 O Prefeito Municipal de Coronel Vívica, Estado do Paraná, usando as atribuições legais que lhe confere a Lei Orgânica do Município, em seu artigo 24, alínea "f" inciso II

RESOLVE:
 Art. 1º DESIGNAR Comissão Permanente de Licitação para a realização de licitação do Município de Coronel Vívica e os Fundos Municipais de Saúde de Coronel Vívica, para o período de 01 de janeiro de 2018 até 31 de dezembro de 2018, composta pelos seguintes membros:

NOME	CARGO	CPF Nº	IDENTIDADE Nº
Ademir Antonio Azilero	Presidente	472.871.798-20	3.334.743-0198
Ademir Antonio Azilero	Membro Suplente	050.990.360-42	6.432.872-3198
Francisco de Quadros Abatti	Secretário	044.850.188-16	8.178.961-4198
Univaldo Cristóvão Strassburg	Membro Suplente	941.032.719-06	8.907.764-5998
Ademir Antonio Azilero	Membro Suplente	050.990.360-42	6.432.872-3198
Leila Marcondes Gonçalves	Membro Suplente	031.467.795-27	7.403.544-9998

Art. 2º DESIGNAR poderes para, ADEMIR ANTONIO AZILERO, Presidente da Comissão, para assinar editais, e suas cópias e documentos de licitação.

Art. 3º No caso de falta de algum dos membros efetivos durante as sessões, o mesmo poderá ser automaticamente substituído por um membro suplente, sem qualquer prejuízo ao trâmite do processo.

Art. 4º Esta portaria entra em vigor na data de sua publicação, revogadas as disposições em contrário.

Gabinete do Prefeito Municipal de Coronel Vívica, Estado do Paraná, aos 04 (quatro) dias do mês de janeiro de 2018.

 FRANK ARIEL SCHIAVINI, Prefeito Municipal
 Registro-se e Publique-se
 ADEMIR ANTONIO AZILERO, Contábilista - CRC 25.365

PORTARIA Nº 03/2018, de 04 de janeiro de 2018.

O Prefeito Municipal de Coronel Vívica, Estado do Paraná, usando as atribuições legais que lhe confere a Lei Orgânica do Município, em seu artigo 24, alínea "f" inciso II de Lei Municipal nº 1704/2003 de 18/03/03, Lei Federal nº 8.666/93 e Lei Federal nº 10.520/2002.

RESOLVE:
 Art. 1º DESIGNAR o servidor FERNANDO DE QUADROS ABATTI, portador do CPF nº 044.850.188-16, para desempenhar a função de Pregoeiro, para realização de licitação na modalidade de Pregão para o Município de Coronel Vívica e o Fundo Municipal de Saúde do Município de Coronel Vívica, para o período de 01 de janeiro de 2018 a 31 de dezembro de 2018, e a equipe de apoio é composta pelos membros da Comissão de Licitação.

Art. 2º O pregoeiro, fica autorizado a convocar, além dos membros da Equipe de Apoio, a dispensar as especificações técnicas do objeto ou de documentos apresentados, ouvir servidores do Município, técnicos de área, para auxiliar na análise das propostas e documentos.

Art. 3º Esta portaria entra em vigor na data de sua publicação, revogadas as disposições em contrário, renunciado seus efeitos a partir de 01 de janeiro de 2018.

Gabinete do Prefeito Municipal de Coronel Vívica, Estado do Paraná, aos 04 (quatro) dias do mês de janeiro de 2018.

 FRANK ARIEL SCHIAVINI, Prefeito Municipal
 Registro-se e Publique-se
 ADEMIR ANTONIO AZILERO, Contábilista - CRC 25.365

PORTARIA Nº 04/2018, de 04 de janeiro de 2018.

O Prefeito Municipal de Coronel Vívica, Estado do Paraná, usando as atribuições legais que lhe confere a Lei Orgânica do Município, em seu artigo 24, alínea "f" inciso II de Lei Municipal nº 1704/2003 de 18/03/03, Lei Federal nº 8.666/93 e Lei Federal nº 10.520/2002.

RESOLVE:
 Art. 1º DESIGNAR a Servidora IANA ROBERTA SCHMID, portadora do CPF nº 050.892.360-47, para desempenhar a função de agente do Pregão do titular FERNANDO DE QUADROS ABATTI, portador do CPF nº 044.850.188-16, para realização de licitação na modalidade de Pregão para o Município de Coronel Vívica e o Fundo Municipal de Saúde do Município de Coronel Vívica, para o período de 01 de janeiro de 2018 a 31 de dezembro de 2018.

§ 1º. A servidora assume a função de Pregoeira nas sessões de licitação, devendo lidar com o presente certame licitatório.

§ 2º. A servidora de apoio de licitação na modalidade Pregão é composta pelos membros da Comissão de Licitação.

Art. 2º A pregoeira, fica autorizada a convocar, além dos membros da Equipe de Apoio, a dispensar as especificações técnicas do objeto ou de documentos apresentados, ouvir servidores do Município, técnicos de área, para auxiliar na análise das propostas e documentos.

Art. 3º Esta portaria entra em vigor na data de sua publicação, revogadas as disposições em contrário, renunciado seus efeitos a partir de 01 de janeiro de 2018.

Gabinete do Prefeito Municipal de Coronel Vívica, Estado do Paraná, aos 04 (quatro) dias do mês de janeiro de 2018.

 FRANK ARIEL SCHIAVINI, Prefeito Municipal
 Registro-se e Publique-se
 ADEMIR ANTONIO AZILERO, Contábilista - CRC 25.365

PORTARIA Nº 05/2018, de 04 de janeiro de 2018.

O Prefeito Municipal de Coronel Vívica, Estado do Paraná, usando as atribuições legais que lhe confere a Lei Orgânica do Município, em seu artigo 24, alínea "f" inciso II de Lei Municipal nº 1704/2003 de 18/03/03, Lei Federal nº 8.666/93 e Lei Federal nº 10.520/2002.

RESOLVE:
 Art. 1º DESIGNAR a Servidora IANA ROBERTA SCHMID, portadora do CPF nº 050.892.360-47, para desempenhar a função de agente do Pregão do titular FERNANDO DE QUADROS ABATTI, portador do CPF nº 044.850.188-16, para realização de licitação na modalidade de Pregão para o Município de Coronel Vívica e o Fundo Municipal de Saúde do Município de Coronel Vívica, para o período de 01 de janeiro de 2018 a 31 de dezembro de 2018.

§ 1º. A servidora assume a função de Pregoeira nas sessões de licitação, devendo lidar com o presente certame licitatório.

§ 2º. A servidora de apoio de licitação na modalidade Pregão é composta pelos membros da Comissão de Licitação.

Art. 2º A pregoeira, fica autorizada a convocar, além dos membros da Equipe de Apoio, a dispensar as especificações técnicas do objeto ou de documentos apresentados, ouvir servidores do Município, técnicos de área, para auxiliar na análise das propostas e documentos.

Art. 3º Esta portaria entra em vigor na data de sua publicação, revogadas as disposições em contrário, renunciado seus efeitos a partir de 01 de janeiro de 2018.

Gabinete do Prefeito Municipal de Coronel Vívica, Estado do Paraná, aos 04 (quatro) dias do mês de janeiro de 2018.

 FRANK ARIEL SCHIAVINI, Prefeito Municipal
 Registro-se e Publique-se
 ADEMIR ANTONIO AZILERO, Contábilista - CRC 25.365

PORTARIA Nº 06/2018, de 04 de janeiro de 2018.

O Prefeito Municipal de Coronel Vívica, Estado do Paraná, usando as atribuições legais que lhe confere a Lei Orgânica do Município, em seu artigo 24, alínea "f" inciso II de Lei Municipal nº 1704/2003 de 18/03/03, Lei Federal nº 8.666/93 e Lei Federal nº 10.520/2002.

RESOLVE:
 Art. 1º DESIGNAR a Servidora IANA ROBERTA SCHMID, portadora do CPF nº 050.892.360-47, para desempenhar a função de agente do Pregão do titular FERNANDO DE QUADROS ABATTI, portador do CPF nº 044.850.188-16, para realização de licitação na modalidade de Pregão para o Município de Coronel Vívica e o Fundo Municipal de Saúde do Município de Coronel Vívica, para o período de 01 de janeiro de 2018 a 31 de dezembro de 2018.

§ 1º. A servidora assume a função de Pregoeira nas sessões de licitação, devendo lidar com o presente certame licitatório.

§ 2º. A servidora de apoio de licitação na modalidade Pregão é composta pelos membros da Comissão de Licitação.

Art. 2º A pregoeira, fica autorizada a convocar, além dos membros da Equipe de Apoio, a dispensar as especificações técnicas do objeto ou de documentos apresentados, ouvir servidores do Município, técnicos de área, para auxiliar na análise das propostas e documentos.

Art. 3º Esta portaria entra em vigor na data de sua publicação, revogadas as disposições em contrário, renunciado seus efeitos a partir de 01 de janeiro de 2018.

Gabinete do Prefeito Municipal de Coronel Vívica, Estado do Paraná, aos 04 (quatro) dias do mês de janeiro de 2018.

 FRANK ARIEL SCHIAVINI, Prefeito Municipal
 Registro-se e Publique-se
 ADEMIR ANTONIO AZILERO, Contábilista - CRC 25.365

CÂMARA MUNICIPAL DE CHOPINZINHO - PR
PORTARIA Nº 001/2018

O Presidente do Poder Legislativo de Chopinzinho, no uso das atribuições que lhe são conferidas por lei,

RESOLVE:

NOMEAR a sra. Rose Helena Kurpel, CPF nº 518.854.919-34 para responder pelo cargo de Assessora Parlamentar, percebendo vencimentos relativos ao Nível CC-1, do Quadro de Pessoal da Câmara Municipal, a partir de 5 de janeiro de 2018.

Gabinete da Presidência, em 5 de janeiro de 2018.

 Leonides Moser
 Presidente

 Daniel Zanaco
 1º Secretário
 Registro-se e publique-se

MUNICÍPIO DE CORONEL VÍVIDA
ESTADO DO PARANÁ

DECRETO Nº 6319, de 03 de janeiro de 2018. Altera membro do Conselho de Administração do Instituto Médico Nossa Vida. A publicação na íntegra do ato acima encontra-se disponível no seguinte endereço eletrônico: <http://www.dioems.com.br> - conforme autorizado pela Lei Municipal nº 2759/2017.

MUNICÍPIO DE CORONEL VÍVIDA - PR

Aditivo nº 01 ao Contrato nº 111/2017 - Tomada de Preços nº 15/2017 - Contratante: Município de Coronel Vívica, Contratada: CTMGO - SOLUÇÕES EM GEOTECNOLOGIAS LTDA - ME, CNPJ nº 17.531.702/0001-02. Conforme solicitação através do ofício nº 137/2017, expedido pelo Sr. Humberto de Viana, fica de comum acordo entre as partes, prorrogado o prazo de execução dos serviços até 31 de março de 2018. Permanecem inalteradas as demais cláusulas. Coronel Vívica, 22 de dezembro de 2017. Frank Ariel Schiavini, Prefeito.

Aditivo nº 03 ao Contrato nº 267/2014 - Pregão Presencial nº 147/2014 - Contratante: Município de Coronel Vívica juntamente com o Fundo Municipal de Saúde - Contratada: DELFINO NUNES DE ALMEIDA - ME, CNPJ nº 21.313.530/0001-30. Conforme solicitação do Departamento de Saúde, e de comum acordo entre as partes, fica prorrogado o prazo da prestação dos serviços por mais 12 meses, de 22.12.2017 a 21.12.2018. De acordo com a cláusula sétima do contrato, "Caso haja prorrogação do prazo, os valores serão reajustados pelo INPC acumulado dos últimos 12 meses", assim sendo, os valores serão reajustados com base no INPC acumulado do mês de novembro de 2017, ou seja, 1,94%, portanto, o valor mensal passa a ser de R\$ 8.928,76. O valor total desde aditivo é de R\$ 107.145,12. Permanecem inalteradas as demais cláusulas. Coronel Vívica, 19 de Dezembro de 2017. Frank Ariel Schiavini, Prefeito.

PREFEITURA MUNICIPAL DE CORONEL VIVIDA

DECRETO nº 6319, de 03 de janeiro de 2018.

Altera membro do Conselho de Administração do Instituto Médico Nossa Vida.

O PREFEITO DO MUNICÍPIO DE CORONEL VIVIDA, ESTADO DO PARANÁ, no uso das atribuições que lhe são conferidas pela Lei Orgânica do Município e pela Lei Municipal nº 2.438, de 05 de dezembro de 2012, - DECRETA:

Art. 1º-Fica alterado o Art. 1º, item III, do Decreto nº 6028, de 13 de junho de 2016, passando a vigorar com a seguinte redação:

III – Representantes das Igrejas Evangélicas:

Titular: Pastor Everaldo Tomás.

Suplente: Pastor Tibúrcio Américo Paim

Art. 2º-Este Decreto entra em vigor na data de sua publicação, revogando as disposições em contrário.

Gabinete do Prefeito do Município de Coronel Vivida, Estado do Paraná, aos 03 (três) dias do mês de janeiro de 2018.

Frank Ariel Schiavini - Prefeito Municipal

Registre-se e publique-se.

Noemir José Antonioli - Chefe de Gabinete

Cod256922

PORTARIA Nº 02/2018, de 04 de janeiro de 2018.

O Prefeito Municipal de Coronel Vivida, Estado do Paraná, usando as atribuições legais que lhe confere a Lei Orgânica do Município, em seu artigo 24, alínea "b" Inciso II

RESOLVE:

Art. 1º DESIGNAR Comissão Permanente de Licitação para a realização de licitações do Município de Coronel Vivida e do Fundo Municipal de Saúde de Coronel Vivida, para o período de 01 de janeiro de 2018 até 31 de dezembro de 2018, composto pelos seguintes membros:

NOME	CARGO	CPF Nº	IDENTIDADE Nº
Ademir Antonio Aziliero	Presidente	472.871.799-20	3.934.749-0/PR
Iana Roberta Schmid	Membro Efetivo	050.669.369-47	8.407.875-9/PR
Fernando de Quadros Abatti	Secretário	044.650.189-16	9.178.961-4/PR
Douglas Cristian Strapazzon	Membro Suplente	041.032.719-06	8.907.764-8/PR
Gazica Bertoldi	Membro Suplente	062.778.609-09	9.462.757-5/PR
Leila Marcolina Gruntowski	Membro Suplente	031.467.799-27	7.403.644-9/PR

Art. 2º DELEGAR poderes para, ADEMIR ANTONIO AZILIERO, Presidente da Comissão, para assinar editais, avisos e ofícios decorrentes de licitações.

Art. 3º No caso de falta de algum dos membros efetivos durante as sessões, o mesmo poderá ser automaticamente substituído por um membro suplente, sem qualquer prejuízo ao trâmite do processo.

Art. 4º Esta portaria entra em vigor na data de sua publicação, revogadas as disposições em contrário.

Gabinete do Prefeito Municipal de Coronel Vivida, Estado do Paraná, aos 04 (quatro) dias do mês de janeiro de 2018.

FRANK ARIEL SCHIAVINI, Prefeito Municipal

Registre-se e Publique-se

ADEMIR ANTONIO AZILIERO, Contabilista – CRC 25.365

PORTARIA Nº 03/2018, de 04 de janeiro de 2018.

O Prefeito Municipal de Coronel Vivida, Estado do Paraná, usando as atribuições legais que lhe confere a Lei Orgânica do Município, e tendo em vista o disposto no art. 6º da Lei Municipal nº 1708/2003 de 18/03/03, Lei Federal nº 8.666/93 e Lei Federal nº 10.520/2002, RESOLVE:

Art. 1º DESIGNAR o Servidor FERNANDO DE QUADROS ABATTI, portador do CPF nº 044.650.189-16, para desempenhar a função de Pregoeiro, para realização de licitações na modalidade de Pregão para o Município de Coronel Vivida e o Fundo Municipal de Saúde do Município de Coronel Vivida, para o período de 01 de janeiro de 2018 a 31 de dezembro de 2018, e a equipe de apoio é composta pelos membros da Comissão de Licitação.

Art. 2º O pregoeiro, fica autorizado a convocar, além dos membros da Equipe de Apoio, a depender da especificidade técnica do objeto ou da documentação apresentada, outros servidores do Município, técnicos da área, para auxiliar na análise das propostas e documentos.

Art. 3º Esta portaria entra em vigor na data de sua publicação, revogadas as disposições em contrário, retroagindo seus efeitos a partir de 01 de janeiro de 2018.

Gabinete do Prefeito Municipal de Coronel Vivida, Estado do Paraná, aos 04 (quatro) dias de mês de janeiro de 2018.

FRANK ARIEL SCHIAVINI, Prefeito Municipal

Registre-se e Publique-se

ADEMIR ANTONIO AZILIERO, Contabilista – CRC 25.365

PORTARIA Nº 04/2018, de 04 de janeiro de 2018.

O Prefeito Municipal de Coronel Vivida, Estado do Paraná, usando as atribuições legais que lhe confere a Lei Orgânica do Município, e tendo em vista o disposto no art. 6º da Lei Municipal nº 1708/2003 de 18/03/03, Lei Federal nº 8.666/93 e Lei Federal nº 10.520/2002, RESOLVE:

Art. 1º DESIGNAR a Servidora IANA ROBERTA SCHMID, portadora do CPF nº

050.669.369-47, para desempenhar a função de suplente de Pregoeiro do titular FERNANDO DE QUADROS ABATTI, portador do CPF nº 044.650.189-16, para realização de licitações na modalidade de Pregão para o Município de Coronel Vivida e o Fundo Municipal de Saúde do Município de Coronel Vivida, para o período de 01 de janeiro de 2018 a 31 de dezembro de 2018.

§ 1º. A suplente exercerá a função de Pregoeira nas ausências do titular, devendo isto constar no procedimento licitatório.

§ 2º. A equipe de apoio de licitações na modalidade Pregão é composta pelos membros da Comissão de Licitação.

Art. 2º A pregoeira, fica autorizada a convocar, além dos membros da Equipe de Apoio, a depender da especificidade técnica do objeto ou da documentação apresentada, outros servidores do Município, técnicos da área, para auxiliar na análise das propostas e documentos.

Art. 3º Esta portaria entra em vigor na data de sua publicação, revogadas as disposições em contrário, retroagindo seus efeitos a partir de 01 de janeiro de 2018.

Gabinete do Prefeito Municipal de Coronel Vivida, Estado do Paraná, aos 04 (quatro) dias de mês de janeiro de 2018.

FRANK ARIEL SCHIAVINI, Prefeito Municipal

Registre-se e Publique-se

ADEMIR ANTONIO AZILIERO, Contabilista – CRC 25.365

PORTARIA Nº 05/2018, de 04 de janeiro de 2018.

O Prefeito Municipal de Coronel Vivida, Estado do Paraná, usando as atribuições legais que lhe confere a Lei Orgânica do Município, em seu artigo 24, alínea "b" Inciso II e tendo em vista o disposto na Lei Federal nº 8.666, de 21 de junho de 1993, RESOLVE:

Art. 1º. DESIGNAR Comissão Permanente para julgamento dos pedidos de inscrição em registro cadastral, sua alteração ou cancelamento, para fins de participação em licitações públicas promovidas pelo Município de Coronel Vivida, para o período de 01 de janeiro de 2018 a 31 de dezembro de 2018, composto pelos seguintes membros:

NOME	CARGO	CPF Nº	IDENTIDADE Nº
Ines Delmira Poletto	Presidente	020.289.009-03	5.902.568-9
Cariane Luiza Lasta da Freitas Bernieri	Membro	040.267.409-00	7.513.193-3
Luana Marcolina Leonardi	Membro	060.418.889-74	9.325.716-2

Art. 2º. Esta portaria entra em vigor na data de sua publicação, revogadas as disposições em contrário, retroagindo seus efeitos a partir de 01 de janeiro de 2018.

Gabinete do Prefeito Municipal de Coronel Vivida, Estado do Paraná, aos 04 (quatro) dias de mês de janeiro de 2018.

FRANK ARIEL SCHIAVINI, Prefeito Municipal

Registre-se e Publique-se

ADEMIR ANTONIO AZILIERO, Contabilista – CRC 25.365

Cod256996

Aditivo nº 01 ao Contrato nº 111/2017 – Tomada de Preços nº 15/2017

Contratante: Município de Coronel Vivida. Contratada: CTMGEO – SOLUÇÕES EM GEOTECNOLOGIAS LTDA-ME, CNPJ nº 17.531.702/0001-02. Conforme solicitação através do ofício nº 137/2017, expedido pelo Sr. Humberton de Viana, fica de comum acordo entre as partes, prorrogado o prazo de execução dos serviços até 31 de março de 2018. Permanecem inalteradas as demais cláusulas. Coronel Vivida, 22 de dezembro de 2017. Frank Ariel Schiavini, Prefeito.

Aditivo nº 03 ao Contrato nº 267/2014 – Pregão Presencial nº 147/2014

Contratante: Município de Coronel Vivida juntamente com o Fundo Municipal de Saúde – Contratada: DELFINO NUNES DE ALMEIDA-ME, CNPJ nº 21.313.650/0001-30. Conforme solicitação do Departamento de Saúde, e de comum acordo de entre as partes, fica prorrogado o prazo da prestação dos serviços por mais 12 meses, de 22.12.2017 a 21.12.2018. De acordo com a cláusula Sétima do contrato, "Caso haja prorrogação do prazo, os valores serão reajustados pelo INPC acumulado dos últimos 12 meses", assim sendo, os valores serão reajustados com base no INPC acumulado do mês de novembro de 2017, ou seja, 1,94%, portanto, o valor mensal passa a ser de R\$ 8.928,76. O valor total desde aditivo é de R\$ 107.145,12. Permanecem inalteradas as demais cláusulas. Coronel Vivida, 19 de Dezembro de 2017. Frank Ariel Schiavini, Prefeito.

Cod256997



EDITAL TOMADA DE PREÇOS Nº 08/2018 **PROCESSO LICITATÓRIO Nº 131/2018**

Tipo de Licitação: **MENOR PREÇO GLOBAL**

Entidade Promotora: **MUNICÍPIO DE CORONEL VIVIDA**
Instaurada pelo
Prefeito Municipal: **FRANK ARIEL SCHIAVINI**

Comissão de Licitação: **PORTARIA Nº 02/2018, DE 04 DE JANEIRO DE 2018.**

Presidente: **ADEMIR ANTONIO AZILIERO**
Membro Efetivo: **IANA ROBERTA SCHMID**

Secretário: **FERNANDO DE QUADROS ABATTI**

Membros Suplentes: **DOUGLAS CRISTIAN STRAPAZZON**
GEZICA BERTOLDI
LEILA MARCOLINA GRUNTOWSKI

1 - Preâmbulo

1.1 – O **MUNICÍPIO DE CORONEL VIVIDA, ESTADO DO PARANÁ**, nos termos da Lei Federal nº 8.666/93, de 21/06/93, Lei Federal nº 9.648/98, de 27/05/98, Lei Federal nº 123/06, de 14/12/06 e demais dispositivos aplicáveis, representada pela Comissão de Licitação acima nominada, realizará Licitação na modalidade de **TOMADA DE PREÇOS, tipo “Menor Preço”, para a contratação de empresa em regime de empreitada por preço global, para execução de PAVER E ALAMBRADO NA ESCOLA MUNICIPAL MARIA DA LUZ NA COMUNIDADE DE ABUNDÂNCIA, conforme planilhas, projetos e memoriais em anexo.** O recebimento dos Envelopes nº 01 contendo a documentação de Habilitação e Envelope nº 02 contendo a Proposta de Preço dos interessados, dar-se-á até as 09:00 horas do dia 09 de agosto de 2018, no Setor de Protocolo do Município de Coronel Vivida, localizada no seu prédio sede, sito à Praça Ângelo Mezzomo, s/n. A abertura dos envelopes nº 01, contendo a documentação de Habilitação dar-se-á na sala de abertura de licitação do Município de Coronel Vivida no mesmo endereço indicado acima, às **09:00 horas do dia 09 de agosto de 2018.** Havendo a concordância da Comissão de Licitação e de todos os proponentes, formalmente expresso pela Declaração de Renúncia, conforme modelo constante no Anexo III, ou ainda através de inserção e assinatura em ata, renunciando a interposição de recurso da fase de habilitação, proceder-se-á, nesta mesma data a abertura dos envelopes nº 02, contendo a Proposta de Preço, dos proponentes habilitados.

1.2 - DAS INSTRUÇÕES PARA IMPUGNAÇÃO DO EDITAL

1.2.1 - O Edital de licitação poderá ser impugnado, motivadamente por qualquer cidadão ou por qualquer interessado em participar da licitação, mediante requerimento por escrito, que deverá ser protocolado juntamente com as razões, em até 05 (cinco) dias úteis antes da data fixada para a abertura dos envelopes de habilitação, por qualquer cidadão e em até 02 (dois) dias úteis antes da data fixada para a abertura dos envelopes de habilitação, por qualquer interessado em participar da licitação.

1.2.2 - Quaisquer outras manifestações formais subsequentes ao prazo do item anterior serão recebidas apenas como Pedido de Esclarecimento.



1.2.3 - A impugnação deverá se dirigida ao Presidente da Comissão Permanente de Licitação, de forma expressa e protocolada no endereço: **Praça Ângelo Mezzomo, s/n - Prédio sede da Prefeitura Municipal de Coronel Vivida - CORONEL VIVIDA - PR.**

1.2.4 - Decairá do direito de impugnar o edital aquele que não o fizer no prazo legal.

1.2.5 - A resposta à impugnação ao edital será proferida no prazo de 03 (três) dias úteis, na forma estabelecida na Lei nº 8666/93.

1.2.6 - A impugnação deverá ser instruída com documentos necessários para a perfeita identificação da impugnante, bem como da verificação da capacidade de representação do signatário.

1.3 - INFORMAÇÕES E ESCLARECIMENTOS

1.3.1 - O licitante que pretender obter esclarecimentos sobre o edital deverá solicitá-los por escrito à Comissão Permanente de Licitação, mediante protocolo, no endereço acima mencionado, dentro do prazo de até 02 (dois) dias úteis anteriores à data estabelecida para a sessão de abertura da licitação.

1.3.2 - As respostas aos questionamentos estarão disponíveis aos consulentes e interessados, no site www.coronelvivida.pr.gov.br e passarão integrar o edital.

1.3.3 - O expediente desta Administração se dá de 2ª a 6ª feiras, no horário compreendido das 08:00 às 12:00 horas e das 13:30 às 17:30 horas.

1.3.4 - Servidores responsáveis pelos esclarecimentos: Ademir, fone: (46) 3232-8322, Euclides, fone: (46) 3232-8353.

2 - Do Objeto

2.1 - Constitui objeto desta TOMADA DE PREÇOS a seleção de proposta visando a **contratação de empresa para execução do objeto descrito a seguir:**

LOTE	DESCRIÇÃO	VALOR MÁXIMO TOTAL R\$
01	EXECUÇÃO DE PAVER E ALAMBRADO NA ESCOLA MUNICIPAL MARIA DA LUZ NA COMUNIDADE DE ABUNDÂNCIA	47.843,34

2.1.1 - Os serviços deverão ser executados de com o Projeto Executivo, composto pelo: Orçamento Básico em Planilha Orçamentária, Cronograma Físico-Financeiro, Quadro de Composição do BDI, Memorial Descritivo, Memória de Cálculo, Projeto Arquitetônico, e demais elementos e planilhas, os quais fazem parte integrante deste Edital.

2.1.2 - Na elaboração da proposta os licitantes interessados deverão observar e comparar entre si todos os elementos do projeto, de forma que os serviços que eventualmente constem em um documento e não conste em outro sejam considerados.

2.2 - Compõem esta Convocação Geral, além das condições específicas, constantes do corpo do Edital, os seguintes documentos:

2.2.1 - Anexo I - Modelo de carta de credenciamento;

2.2.2 - Anexo II - Modelo de declaração de idoneidade;

2.2.3 - Anexo III - Modelo de declaração de renúncia;



- 2.2.4 – Anexo IV – Modelo de declaração de observância do inciso XXXIII do Art. 7º da CF;
- 2.2.5 – Anexo V – Modelo de declarações;
- 2.2.6 – Anexo VI – Modelo de declaração de que cumpre as normas ambientais, na forma do Decreto Estadual nº 6252/06;
- 2.2.7 – Anexo VII – Modelo de declaração de que é microempresa ou empresa de pequeno porte;
- 2.2.8 – Anexo VIII – Modelo de proposta comercial;
- 2.2.9 – Anexo IX – Minuta de contrato;
- 2.2.10 – Anexo X – Atestado de visita do local da obra;
- 2.2.11 – Anexo XI – Modelo de declaração de incompatibilidade negocial;
- 2.2.12 – Anexo XII – Modelo de declaração de aceitação das condições editalícias;
- 2.2.13 – Anexo XIII – Orçamento básico em planilha orçamentária;
- 2.2.14 – Anexo XIV – Modelo de cronograma físico financeiro;
- 2.2.15 – Anexo XV – Modelo de planilha de detalhamento do BDI;
- 2.2.16 – Anexo XVI – Memorial descritivo;
- 2.2.17 – Anexo XVII – Memória de cálculo.
- 2.2.18 – Anexo XVIII – Projeto arquitetônico;

Obs: Os anexos XIII, XIV, XV, XVI, XVII e XVIII encontram-se disponíveis em arquivo zipado junto ao edital (PROJETO EXECUTIVO) disponível no site www.coronelvivida.pr.gov.br ou pode ser retirado junto ao setor de licitações, localizado a Praça Ângelo Mezzomo, s/n - Centro, telefones (46) 3232-8304 / (46) 3232-8331.

3 – Retirada do Edital

3.1 - O presente edital e seus anexos encontram-se à disposição para verificação e retirada por parte dos interessados junto a Comissão Permanente de Licitação do Município de Coronel Vivida, na Praça Ângelo Mezzomo, s/n - Centro - Caixa Postal nº 013- CEP 85550-000 – Coronel Vivida, Estado do Paraná, de segunda a sexta-feira, das 08:00 às 12:00 e das 13:30 às 17:30 horas ou através do site www.coronelvivida.pr.gov.br

4 - Informações Técnicas Complementares

4.1 - Fica estabelecido que as especificações e toda a documentação da licitação são complementares entre si, de modo que qualquer detalhe que se mencione em um documento e se omita em outro será considerado válido, considerando-se, sempre, os seguintes critérios:

- a) em caso de divergência entre os desenhos e as especificações de serviços prevalecerão sempre as especificações de serviços.
- b) todos os materiais e/ou especificações contidos em um projeto e não contidos em outro deverão ser considerados.
- c) em caso de divergência entre as cotas dos desenhos e suas dimensões, medidas em escala, prevalecerão sempre as cotas dos desenhos.
- d) em caso de divergência entre o projeto e a planilha orçamentária, todos os materiais e serviços contidos no projeto e na planilha orçamentária deverão ser considerados conjuntamente.

4.2 - Os materiais que forem utilizados na obra, de responsabilidade da contratada, deverão ser da melhor qualidade, obedecer às especificações dos serviços e aprovados pela Fiscalização do Município de Coronel Vivida, antes de sua aquisição ou aplicação.



5 - Condições de Participação na Licitação

5.1 - Poderão participar da presente licitação, os interessados devidamente CADASTRADOS no ramo pertinente ao objeto desta licitação, inscritos no Cadastro de Licitantes do Município de Coronel Vivida, Estado do Paraná, com certificado fornecido pela Comissão de Cadastro, válido na data da abertura da presente licitação (o qual deverá ser apresentado no Envelope nº 01 - Habilitação, juntamente com os demais documentos habilitatórios, em conformidade com o disposto no subitem 7.3 do presente edital). As empresas NÃO CADASTRADAS e que manifestarem interesse em participar desta licitação deverão providenciar o seu cadastramento no Município de Coronel Vivida, **em até 03 (três) dias úteis antes da data marcada para a abertura da licitação**. A relação dos documentos para cadastramento poderá ser encontrada no site do Município: www.coronelvivida.pr.gov.br.

5.2 - Não poderão participar da presente licitação os interessados que estejam cumprindo a sanção prevista no inciso III do art. 87 da Lei Federal nº 8.666/93.

5.3 - Não poderão participar da presente licitação os interessados que estejam cumprindo a sanção prevista no inciso IV do art. 87 da Lei Federal nº 8.666/93.

5.4 - Não poderão participar da presente licitação, direta ou indiretamente, os profissionais e empresas enunciados nos incisos I, II e III do art. 9º da Lei Federal nº 8.666/93.

5.5 - Não poderão participar da presente licitação as empresas que tenham incompatibilidade negocial com o município, nos termos da Constituição Federal e da Lei Federal nº 8.666/93, bem como conforme interpretação do Tribunal de Contas do Estado do Paraná.

5.6 - Na presente licitação é vedada a participação de empresas em consórcio.

5.7 - O Presidente da Comissão de Licitação fará consulta por meio eletrônico junto ao sítio www.portaldatransparencia.gov.br/ceis para atestar, por meio do Cadastro Nacional de Empresas Inidôneas e Suspensas (CEIS), a regularidade das empresas e/ou profissionais participantes do processo de licitação, em especial ao impedimento daquelas em contratar com o Poder Público, em atendimento ao disposto na Portaria CGU nº 516, de 15 de março de 2010.

6 - Forma de apresentação dos Envelopes nº 01 e nº 02 e da Carta de Credenciamento

6.1 - Os envelopes nº 01 e 02, contendo, respectivamente, a documentação referente à habilitação e proposta de preço, deverão ser protocolados preferencialmente pelo proponente em envelopes opacos (que não sejam transparentes), mantendo desta forma o sigilo dos documentos, conforme estabelecido no § 3º, Art. 3º, da Lei Federal nº 8.666/93 (sob pena de não o fazendo, acarretar a possibilidade de desclassificação de sua proposta), na data, horário e local indicados no preâmbulo deste edital, devidamente fechados, constando da face de cada qual os seguintes dizeres:

ENVELOPE Nº 01 – Documentação para Habilitação

TOMADA DE PREÇOS Nº 08/2018

OBJETO: Contratação de empresa em regime de empreitada por preço global, para execução de PAVER E ALAMBRADO NA ESCOLA MUNICIPAL MARIA DA LUZ NA COMUNIDADE DE ABUNDÂNCIA, conforme planilhas, projetos e memoriais em anexo.

Empresa:

CNPJ:

Telefone:

E-mail:

Data da Abertura: 09 de agosto de 2018.

Horário de Abertura: 09:00 (nove) horas.



ENVELOPE Nº 02 – Proposta Comercial
TOMADA DE PREÇOS Nº 08/2018

OBJETO: Contratação de empresa em regime de empreitada por preço global, para execução de **PAVER E ALAMBRADO NA ESCOLA MUNICIPAL MARIA DA LUZ NA COMUNIDADE DE ABUNDÂNCIA**, conforme planilhas, projetos e memoriais em anexo.

Empresa:

CNPJ:

Telefone:

E-mail:

Data da Abertura: 09 de agosto de 2018.

Horário de Abertura: 09:00 (nove) horas.

6.2 - O proponente deve entregar os envelopes no Setor de Protocolo do Município de Coronel Vivida, Estado do Paraná, no endereço citado no preâmbulo, até a data e horário máximo estipulado, não sendo permitido atraso, mesmo que involuntário, considerando-se como horário de entrega o protocolado pelo Município.

6.3 – No horário e local indicado no Preâmbulo, será aberta a sessão de processamento da Tomada de Preços, iniciando com o credenciamento dos interessados em participar do certame, os quais deverão apresentar:

- a) **Cópia do estatuto social, contrato social em vigor outro instrumento de registro comercial (podendo ser a certidão simplificada da Junta Comercial)**, registrado no órgão competente, no qual estejam expressos seus poderes para exercer direitos e assumir obrigações em decorrência de tal investidura;
- b) Caso o proponente encaminhe um representante para acompanhar o procedimento licitatório, deverá formalizar uma **CARTA DE CREDENCIAMENTO**, conforme modelo constante no Anexo I, ou ainda formalizar uma **PROCURAÇÃO** por instrumento público ou outro documento equivalente, na forma da lei e em plena validade, nomeando o representante legal para representá-lo junto ao Município de Coronel Vivida, com poderes para acordar, discordar, interpor e/ou manifestar a desistência da interposição de recursos, assinar atas de reuniões, assinar todo e qualquer documento relativo ao processo de licitação, cumprir exigências, prestar declarações, firmar compromissos, requerer e transigir em nome do proponente, bem como para acompanhar as demais ocorrências em relação à presente licitação, sendo que o documento deverá ser entregue à Comissão de Licitação na data de abertura dos envelopes nº 01;
- c) Caso o proponente deseje participar pessoalmente da sessão, é dispensável a apresentação da carta de credenciamento, procuração por instrumento público ou outro documento equivalente, podendo neste caso ser apresentado o Contrato Social em vigor, caso existam, ou ainda outro documento equivalente, podendo ser a Certidão Simplificada da Junta Comercial, na forma da lei e em plena validade, que comprove sua qualificação como proprietário e/ou sócio da empresa;
- d) O representante legal ou procurador deverá apresentar **documento oficial de identificação** que contenha fotografia.

7 - Documentação referente à Habilitação

7.1 - O envelope nº 01, contendo a documentação relativa à habilitação jurídica, fiscal, trabalhista, técnica e econômico-financeira, deverá conter:

7.1.1 - Para comprovação da habilitação jurídica:

- a) Prova de inscrição no **Cadastro de Licitantes do Município de Coronel Vivida**, mediante apresentação do Certificado de Inscrição em Registro Cadastral em plena validade;
- b) **Ato constitutivo, estatuto ou contrato social em vigor**, devidamente registrado em se tratando de



sociedades comerciais, e acompanhado, no caso de sociedades por ações, dos documentos de eleição de seus atuais administradores.

- c) Inscrição do ato constitutivo, no caso de sociedade civil, acompanhada de prova da diretoria em exercício;
- d) Decreto de autorização, em se tratando de empresa ou sociedade estrangeira em funcionamento no país;
- e) Declaração do proponente de que não pesa contra si, **Declaração de Idoneidade** que tenha sido expedida por órgão da Administração Pública de qualquer esfera de Governo, de acordo com o modelo constante no **Anexo II**.
- f) **Certidão Simplificada da Junta Comercial** do Estado Sede da empresa ou da repartição competente (Cartório de Registro de Títulos e Documentos, quando a empresa estiver registrada no mesmo), com validade de 90 (noventa) dias da data de sua expedição.

7.1.2 - Para comprovação da regularidade fiscal:

- a) Prova de inscrição no Cadastro Nacional de Pessoa Jurídica (**CNPJ**), retirado via internet **no máximo 90 (noventa) dias** antes da data de abertura deste, de acordo com a Instrução Normativa da SRF nº 200 de 13 de setembro 2002;
- b) Prova de regularidade para com os **Tributos Federais** e à **Dívida Ativa da União**, mediante a apresentação de certidão expedida conjuntamente pela Secretaria da Receita Federal do Brasil (SRFB) e pela Procuradoria-Geral da Fazenda Nacional (PGFN), referente a todos os créditos tributários federais e à Dívida Ativa da União (DAU) por elas administrados, inclusive os créditos tributários relativos às contribuições sociais previstas nas alíneas "a" a "d" do parágrafo único do artigo 11 da Lei Federal nº 8.212/1991;
- c) Prova de regularidade para com a **Fazenda Estadual**, mediante apresentação de Certidão de Regularidade Fiscal, expedida pela Secretaria de Estado da Fazenda, do domicílio ou sede do proponente, ou outra equivalente, na forma da lei;
- d) Prova de regularidade para com a **Fazenda Municipal**, mediante apresentação de Certidão de Regularidade Fiscal, expedida pela Secretaria Municipal da Fazenda, do domicílio ou sede do proponente, ou outra equivalente, na forma da lei;
- e) Prova de regularidade relativa ao **Fundo de Garantia por Tempo de Serviço (FGTS)**, demonstrando situação regular no cumprimento dos encargos sociais instituídos por lei, sendo que esta poderá estar atestada pelos órgãos expedidores.

7.1.3 - Regularidade Trabalhista:

- a) Prova de inexistência de débitos inadimplidos perante a **Justiça do Trabalho**, mediante a apresentação de certidão negativa, nos termos do Título VII-A da Consolidação das Leis do Trabalho, aprovada pelo Decreto-Lei nº 5.452, de 1º de maio de 1943, com validade igual ou posterior à data prevista para a abertura desta Licitação (www.tst.jus.br/certidao).

7.1.4 - Para comprovação da qualificação técnica:

- a) **Certidão de registro de Pessoa Jurídica (proponente) e negativa ou positiva com efeitos de negativa de débitos** expedida pelo Conselho Regional de Engenharia e Agronomia – **CREA** ou



Certidão de registro e quitação de Pessoa Jurídica (proponente) expedida pelo Conselho de Arquitetura e Urbanismo – CAU, dentro de seu prazo de validade. Os proponentes que forem sediados em outra jurisdição e, consequentemente, inscritos no CREA ou CAU de origem, deverão apresentar, obrigatoriamente, visto junto ao CREA ou CAU do Estado licitante, por força do disposto na Lei Federal nº 5.194/66, de 24 de dezembro de 1966, em consonância com a Resolução nº 265/79, de 15 de dezembro de 1979, do CONFEA.

b) Certidão de registro de Pessoa Física e negativa ou positiva com efeitos de negativa de débitos expedida pelo Conselho Regional de Engenharia e Agronomia - CREA ou **Certidão de registro e quitação de Pessoa Física** expedida pelo Conselho de Arquitetura e Urbanismo – CAU, dentro do prazo de validade, do profissional que tenha formação em Engenharia ou Arquitetura, que irá atuar na qualidade de Responsável Técnico, Gerente e Supervisor dos Serviços.

c) Apresentação de no mínimo 01 (um) Atestado de Capacidade Técnico Profissional, passado por pessoa jurídica de direito público ou privado, compatível com o objeto desta licitação, acompanhado da respectiva Certidão de Acervo Técnico do CREA ou do CAU, em nome do profissional comprovadamente integrante do quadro da licitante.

c.1) O(s) profissional(ais) em face do(s) qual(ais) for(em) comprovada(s) a capacidade técnica, ficará(ão) obrigado(s) pela execução do serviço, na qualidade de responsável(eis) técnico(s).

c.2) Caso haja substituição do profissional, tal substituição deverá ser aprovada pela Divisão de Estudos e Projetos do município, devendo para tanto apresentar outro profissional detentor de capacidade técnica igual ou superior a do profissional apresentado nesta licitação.

OBS.: Os documentos solicitados nas alíneas “a”, “b” e “c”, do item 7.1.4, acima, devem manter correspondência em relação aos conselhos, CREA ou CAU, e os profissionais. Sendo a empresa registrada no CREA o profissional responsável técnico deverá ser do CREA e sendo a empresa registrada no CAU o profissional responsável técnico deve ser do CAU. Da mesma forma o Atestado de Capacidade Técnico Profissional deve ser do profissional integrante do quadro da empresa e pertencente ao conselho de classe em que a empresa estiver registrada.

d) Deverá ser comprovado vínculo entre o(s) responsável(is) técnico(s) e a empresa, seja na qualidade de sócio, através da cópia do contrato social ou ata de assembléia; como funcionário, através de cópia do livro de registro de funcionários e cópia da carteira de trabalho contendo as respectivas anotações de contrato de trabalho, constando a admissão até a data de abertura do presente edital; ou como contratado, por meio de contrato, o qual deverá ter prazo de duração igual ou superior ao da vigência do contrato de prestação dos serviços objeto deste edital, ou ainda certidão de registro de pessoa jurídica em nome da proponente, onde conste o nome dos profissionais no quadro técnico, neste último caso podendo valer-se da mesma Certidão elencada na alínea “a”, não sendo necessário apresentação de cópia do mesmo documento, desde que cumpra as demais exigências solicitadas.

e) Atestado de Visita Técnica expedido pela Divisão de Estudos e Projetos do Município de Coronel Vivida, comprovando que a licitante por intermédio do(s) seu(s) responsável(eis), tomou conhecimento de todas as informações necessárias, incluindo as condições ambientais e o local para a execução dos serviços relativos a esta licitação, conforme modelo **Anexo X**.

*I - A visita técnica será realizada **no máximo até o dia 06/08/2018**, em dias e horários de expediente desta Administração Pública.*

II - A vistoria deverá ser previamente agendada junto a Divisão de Estudos e Projetos do Município de Coronel Vivida, pelo telefone (46) 3232-8353 e realizada pelo responsável técnico da empresa, com capacidade e responsabilidade para atividades relacionadas com a execução, contratação, fiscalização e ou gerenciamento.

III - A Comissão Permanente de Licitação poderá requisitar a comprovação da capacitação técnica e do vínculo deste profissional com a empresa através de contrato social, carteira de trabalho, guia de responsabilidade técnica ou documentação que comprove o vínculo necessário.



f) Declaração conforme Anexo V, composta por:

- Declaração, assinada pelo representante legal do proponente, de que manterá na obra um Engenheiro ou Arquiteto, corresponsável na gerência dos serviços, indicando o nome e o número da inscrição junto ao CREA ou CAU, cujo nome deverá constar na Anotação de Responsabilidade Técnica (ART), relativa aos serviços objeto da presente licitação;
- Declaração, assinada pelo representante legal do proponente, de que, se considerado adjudicatário do objeto da presente licitação, disporá de pessoal técnico qualificado para a execução da obra;
- Declaração, assinada pelo representante legal do proponente, de que, se considerado adjudicatário do objeto da presente licitação, disporá dos equipamentos necessários à execução da obra;
- Declaração, assinada pelo representante legal do proponente, de que recebeu e/ou obteve acesso a todos os documentos e tomou conhecimento de todas as informações e condições locais para o cumprimento das obrigações objeto da presente licitação.

f.1) Caso a documentação for apresentada por Arquiteto, apresentar documento que comprove atribuição para que o mesmo possa executar obra do objeto referido.

7.1.5 - Para a comprovação da qualificação econômico-financeira e outras comprovações:

a) Certidão negativa de **Falência ou Concordata**, em vigor na data de abertura da licitação, expedida pelo distribuidor da sede do proponente, **com validade de 90 (noventa) dias da data de sua expedição**;

b) **Balanço Patrimonial e demonstrações contábeis** do último exercício social encerrado, já exigíveis e apresentados na forma da Lei, que comprovem a sua boa situação financeira, sendo vedada a substituição por balancetes ou balanços provisórios. Serão considerados e aceitos, na forma da lei os Balanços Patrimoniais e demonstrações contábeis que atendam as seguintes exigências:

b.1) Quando se tratar de empresas S/A: publicação do Diário Oficial e/ou jornais de grande circulação contendo o Balanço e a Demonstração do Resultado do Exercício – DRE (Lei nº 6404/76 e demais normas aplicáveis).

b.2) Quando se tratar de empresas de outra forma societária: Balanço e Demonstração do Resultado do Exercício – DRE acompanhados das cópias dos Termos de abertura e encerramento, extraídos do Livro Diário, (Art. 5º, § 2º do Decreto Lei nº 486/69), devidamente registrado na Junta Comercial da sede ou domicílio da licitante e/ou em outro órgão equivalente.

b.3) Quando se tratar de empresas que adotem a Escrituração Contábil Digital – ECD (Decreto nº 6.022/2007 e demais normas aplicáveis): Termo de Abertura e Encerramento, Balanço Patrimonial, Demonstração do Resultado do Exercício – DRE, e Termo de Autenticação, extraídos do Livro Diário e retirados do Sistema Público de Escrituração Digital - SPED.

b.4) Em caso de empresa que ainda não possua Balanço Patrimonial e demonstrações contábeis já exigíveis, por ser recém-constituída, faz-se necessária a apresentação de cópia do Balanço de Abertura, devidamente registrado na Junta Comercial ou cópia do Livro Diário contendo o Balanço de Abertura, inclusive com o Termo de Abertura, devidamente registrados na Junta Comercial da sede ou domicílio da licitante.

c) Apresentação em folha separada e assinada pelo representante legal da empresa na qualidade de



sócio, diretor ou procurador (quando o cálculo for retirado do próprio Livro Diário poderá ser carimbado e assinado), a **comprovação da boa situação financeira da empresa** será baseada na obtenção dos índices de Liquidez Geral (LG), Liquidez Corrente (LC) e Endividamento Total (ET), resultantes da aplicação das fórmulas abaixo, devidamente comprovados mediante o balanço patrimonial do último exercício social apresentado, devendo o resultado para os Índices de Liquidez Geral e Corrente ser igual e/ou superior a 1,2 (um vírgula dois) e para o Índice de Endividamento Total ser menor ou igual a 0,8 (zero vírgula oito), à saber:

$$LG = \frac{\text{Ativo Circulante} + \text{Realizável a Longo Prazo}}{\text{Passivo Circulante} + \text{Exigível a Longo Prazo}}$$

$$LC = \frac{\text{Ativo Circulante}}{\text{Passivo Circulante}}$$

$$ET = \frac{\text{Passivo Circulante} + \text{Exigível a Longo Prazo}}{\text{Ativo Total}}$$

Onde:	LG = Liquidez Geral
	LC = Liquidez Corrente
	ET = Endividamento Total

d) **Declaração de cumprimento ao disposto no inciso XXXIII do art. 7º da Constituição Federal** (proibição de trabalho noturno, perigoso ou insalubre a menores) nos termos da Lei Federal nº 9.854/99, de 27/10/99, conforme Modelo constante do Anexo IV;

e) **Declaração de cumprimento ao disposto no Decreto Estadual nº 6.252/06, de 22 de março de 2006** (critérios de qualidade ambiental e sustentabilidade socioambiental, respeitando as normas de proteção do meio ambiente), conforme modelo constante do Anexo VI;

f) **Declaração de Incompatibilidade Negocial**, conforme modelo constante no Anexo XI;

g) **Declaração de aceitação das condições editalícias e físicas para a execução dos serviços licitados, das cláusulas contratuais e informações técnicas complementares**, conforme modelo constante do Anexo XII.

7.1.6 - Regras específicas sobre a documentação de comprovação de regularidade jurídica, fiscal, trabalhista, técnica e econômico-financeira, aplicável às Microempresas - ME, ou Empresas de Pequeno Porte - EPP, em conformidade com a Lei Complementar n.º 123/06, de 14/12/2006:

a) No caso de Microempresa - ME, ou Empresa de Pequeno Porte - EPP, a empresa licitante deve apresentar a declaração de enquadramento nessas situações, conforme modelo constante no Anexo VII, diretamente ao Presidente da Comissão Permanente de Licitação, no início da sessão de abertura dos envelopes nº 01. Poderá também ser enviada dentro do envelope nº 01 (de Habilitação), ou ainda em um terceiro envelope.

b) As microempresas ou empresas de pequeno porte, por ocasião da participação em certames licitatórios, ficam obrigadas a apresentar toda a documentação exigida em edital, inclusive, as pertinentes à comprovação de regularidade fiscal e trabalhista, mesmo que estas apresentem alguma restrição, sob pena de inabilitação.

c) Havendo alguma restrição nos documentos apresentados para comprovação da regularidade fiscal e trabalhista, será concedido o prazo máximo de 05 (cinco) dias úteis, contados a partir do momento em que o proponente for declarado o vencedor do certame, prorrogável por igual período, para apresentação de nova documentação já isenta das restrições apresentadas anteriormente, visando desta forma, a comprovação da regularidade.

d) A não regularização da documentação, no prazo estabelecido acima, implicará na decadência do



direito da microempresa ou empresa de pequeno porte à contratação, sem prejuízo das sanções administrativas cabíveis por descumprimento de obrigações contratuais previstas neste edital e na legislação vigente aplicável a matéria, sendo facultado ao Município de Coronel Vivida, ainda, convocar os licitantes remanescentes, na ordem de classificação, ou revogar a licitação.

7.2 - Os documentos que não especificarem a data de validade terão validade de, no máximo, 90 (noventa) dias, contados a partir de sua emissão, exceto se houver previsão de prazo diferente na própria certidão ou no edital de licitação.

7.3 - A ausência de assinatura em documento emitido pela proponente poderá ser suprida se o representante estiver presente na sessão e possuir poderes para ratificar o ato, devendo tal fato ser registrado em ata.

7.4 - Os documentos necessários à habilitação do proponente poderão ser apresentados em original, por qualquer processo de cópia autenticada por cartório competente ou por servidor da Administração mediante conferência da cópia com o original ou publicação em órgão da imprensa oficial. Todos os documentos apresentados para o presente certame, deverão estar dentro de seu prazo de validade, sob pena de inabilitação do proponente.

7.5 - Caso a empresa obtenha qualquer documento via Internet e o apresente para o presente certame, a habilitação do proponente estará condicionada à consultas a serem realizadas via Internet, pelos Membros da Comissão de Licitação durante o certame.

7.6 - A autenticação dos documentos pelos Membros da Comissão de Licitação poderá ser feita durante a sessão, desde que o proponente tenha enviado a cópia no envelope de documentação (Envelope nº 01), e apresente o original até o momento da análise de seus documentos.

7.7 - Em nenhum caso será concedido prazo para a apresentação de documentos de habilitação que não tenham sido devidamente protocolados em envelope próprio (envelope nº 01), e no horário estipulado, sendo que a falta de quaisquer documentos implicará na inabilitação do licitante.

7.8 - Os documentos poderão ser apresentados respeitando a sequência constante no presente Edital, e se possível, não contendo folhas soltas ou sem a devida paginação.

8 - Proposta de Preço

8.1 - A proposta de preços - Envelope nº 02 - devidamente assinada pelo proponente ou seu representante legal, redigida em português, de forma clara, sem emendas, rasuras ou entrelinhas nos campos que envolverem valores, quantidades e prazos, deverá ser elaborada considerando as condições estabelecidas neste edital e seus anexos e conter:

a) Proposta Comercial, conforme anexo VIII, a qual deverá conter:

- preço global **para execução de PAVER E ALAMBRADO NA ESCOLA MUNICIPAL MARIA DA LUZ NA COMUNIDADE DE ABUNDÂNCIA, conforme planilhas, projetos e memoriais em anexo;** considerando o **preço máximo de R\$ 47.843,34 (quarenta e sete mil oitocentos e quarenta e três reais e trinta e quatro centavos)**, devendo o preço incluir todas as despesas com encargos fiscais, trabalhistas, previdenciários e comerciais, bem como despesas com materiais novos e de primeira qualidade, mão-de-obra, transportes, ferramentas, equipamentos, taxas de administração, lucros e quaisquer outras despesas incidentes sobre o objeto do presente certame, exceto o que for de responsabilidade do CONTRATANTE, conforme especificado neste edital;

- O prazo de validade da proposta fica estabelecido como sendo de 60 (sessenta) dias, contados a partir da data do protocolo constante no envelope nº 02.



b) **Orçamento** discriminado em preços unitários, bem como seus totais e somatório, para o objeto desta licitação, de acordo com o orçamento básico em planilha orçamentária constante no Anexo XIII.

b.1) Na abertura da licitação, será conferida a planilha orçamentária. Se for constatado que a empresa errou nos respectivos cálculos, a mesma será **DESCLASSIFICADA**, convocando-se assim a proponente classificada em segundo lugar. Será analisada a proposta de preços e a planilha orçamentária da empresa. Tal procedimento será efetuado até que se encontre uma proposta de preços e planilha orçamentária correta.

b.2) Será desclassificada ainda, a Proposta de Preços que apresentar em qualquer item da planilha orçamentária, valor acima do estabelecido no orçamento.

c) **Cronograma físico e financeiro**, para o objeto desta licitação, contendo as etapas de execução, de acordo com o modelo constante no Anexo XIV, levando-se em consideração o prazo máximo de execução dos serviços que será de 30 (trinta) dias corridos.

d) Planilha contendo o detalhamento do índice do **BDI** para as planilhas de preços apresentadas na licitação, conforme modelo constante do Anexo XV.

8.2 - A ausência de assinatura na proposta, planilha orçamentária, cronograma físico-financeiro ou BDI poderá ser suprida se o representante estiver presente na sessão e possuir poderes para ratificar o ato, devendo tal fato ser registrado em ata.

9 - Procedimento

9.1 - Serão abertos os envelopes nº 01, contendo a documentação relativa à habilitação dos proponentes e procedida a sua apreciação.

9.2 - Serão considerados inabilitados os proponentes que não apresentarem os documentos exigidos no item 7 deste Edital, com exceção apenas de microempresas ou empresas de pequeno porte, obedecidas as prerrogativas constantes do subitem 7.1.6, alínea "c", deste edital.

9.3 - Os envelopes nº 02, contendo a proposta de preços, serão devolvidos fechados aos proponentes considerados inabilitados, desde que não tenha havido recurso ou após a sua denegação.

9.4 - Serão abertos os envelopes nº 02, contendo a proposta de preço dos proponentes habilitados, desde que transcorrido o prazo sem interposição de recurso, ou tenha havido desistência expressa, ou após o julgamento dos recursos interpostos.

9.5 - Será verificada a conformidade de cada proposta com os requisitos exigidos no item 8 deste edital, promovendo-se a desclassificação das propostas desconformes ou incompatíveis.

9.6 - Julgamento e classificação das propostas de acordo com o estabelecido no item 10 deste edital.

10 - Critério de Julgamento

10.1 - A presente licitação é do tipo "**MENOR PREÇO GLOBAL**", e será julgada dentro desse critério. Dentre as propostas dos proponentes considerados habilitados, serão classificadas as propostas pela ordem crescente dos preços apresentados, considerando-se vencedor o proponente que apresentar o **Menor Preço Global para o lote desta licitação**, respeitado o critério de aceitabilidade de preços, fixado no item 11.1 deste edital.

10.2 - Será desclassificada a proposta de preço que:

a) ultrapassar o valor fixado no item 11.1 e 11.2 deste edital;



MUNICÍPIO DE CORONEL VIVIDA
ESTADO DO PARANÁ



- b) deixar de cotar qualquer dos itens da obra;
- c) alterar quantidade constante na planilha orçamentária;
- d) cotar valor global manifestamente inexequível;
- e) não atender as exigências contidas no presente edital.

10.3 - A Comissão de Licitação julgará e classificará as propostas por ordem numérica crescente e desclassificará as que cotarem valor manifestamente inexequível, ou não atenderem as exigências contidas no presente edital ou seus anexos.

10.4 - Havendo empate entre duas ou mais propostas, será assegurada primeiramente a preferência de contratação para as microempresas e empresas de pequeno porte, conforme previsto na Lei Complementar nº 123/2006, de 14/12/2006. Caso não ocorram as condições informadas na lei mencionada, a classificação se fará por sorteio, em ato público, para o qual todos os proponentes serão convocados, desde que preliminarmente observado o disposto no inciso II do § 2º do art. 3º da Lei Federal nº 8.666/93.

10.4.1 - A identificação do proponente como Microempresa - ME, ou Empresa de Pequeno Porte - EPP, deverá ser feita na forma do subitem 7.1.6 deste edital.

10.5 - Entende-se por empate aquelas situações em que as propostas apresentadas pelas microempresas ou empresas de pequeno porte, sejam iguais ou até 10% (dez por cento) superiores à proposta de menor preço.

10.6 - Para efeito do disposto no item **10.4** deste edital, ocorrendo o empate, proceder-se-á da seguinte forma:

a) A microempresa ou empresa de pequeno porte melhor classificada, poderá após a comunicação formal do Presidente da Comissão Permanente de Licitação e dentro do prazo máximo de 03 (três dias úteis), sob pena de preclusão do direito, protocolar nova proposta de preços inferior à primeira classificada, situação esta em que passará à condição de primeira classificada do certame. O envelope contendo a nova proposta de preços deverá estar devidamente fechado e rubricado no fecho externo, e deverá ser protocolado no seguinte endereço: Prefeitura Municipal de Coronel Vivida Estado do Paraná - Praça Ângelo Mezzomo, s/n - Centro - Caixa Postal nº 013 - CEP 85550-000 - Coronel Vivida, Estado do Paraná, em nome da Comissão Permanente de Licitação.

b) Não ocorrendo interesse da microempresa ou empresa de pequeno porte, na forma da alínea "a" deste item, serão convocadas as remanescentes que porventura se enquadrem na hipótese do item **10.4** deste edital, na ordem classificatória, para o exercício do mesmo direito; e

c) No caso de equivalência dos valores apresentados pelas microempresas ou empresas de pequeno porte, que se encontrem no intervalo estabelecido no item **10.4** deste edital, será realizado sorteio entre estas, para que se identifique aquela que primeiro poderá apresentar a melhor oferta.

10.7 - Na hipótese da não contratação nos termos previstos no item **10.4** deste edital, voltará à condição de primeira classificada, a empresa autora da proposta de menor preço originalmente apresentada.

10.8 - O disposto nos itens **10.4**, **10.5** e **10.6** deste edital, somente se aplicará quando a melhor oferta válida não tiver sido apresentada por microempresa ou empresa de pequeno porte.

11 - Critério de Aceitabilidade de Preços - VALOR MÁXIMO

11.1 - Serão desclassificadas as propostas, por serem considerados excessivos os preços, global superior a R\$ 47.843,34 (quarenta e sete mil oitocentos e quarenta e três reais e trinta e quatro



centavos), para execução de PAVER E ALAMBRADO NA ESCOLA MUNICIPAL MARIA DA LUZ NA COMUNIDADE DE ABUNDÂNCIA, conforme planilhas, projetos e memoriais em anexo.

11.2 - Serão desclassificadas as propostas, por serem considerados excessivos os preços unitários de cada item constante da planilha orçamentária.

11.3 - Quando o preço global da proposta vencedora for inferior ao custo global aprovado pela análise do Gestor do Programa e essa diferença for maior que 10% (dez por cento) será procedida análise quanto à exequibilidade estabelecida na Lei Federal nº 8666/93, sendo que será exigida manifestação do licitante vencedor a esse respeito.

12 - Da Contratação e Prazos

12.1 - Adjudicado o objeto da presente licitação, o Município de Coronel Vivida convocará o adjudicatário para assinar o termo de contrato (Anexo IX) em até 03 (três) dias úteis, sob pena de decair o direito à contratação, sem prejuízo das sanções previstas no art. 81 da Lei Federal nº 8.666/93.

12.1.1 - O Município de Coronel Vivida, conforme o caso, designará um gestor ou fiscal, para acompanhar a execução das obrigações contratuais.

12.1.2 - O contrato deverá ser assinado pelo representante legal da empresa ou seu preposto habilitado.

12.1.3 - O responsável pela empresa ou seu preposto habilitado, deverá assinar o contrato na Divisão de Licitações do Município de Coronel Vivida;

12.1.4 - Opcionalmente, o contrato poderá ser enviado via e-mail à empresa para que seja colhida a assinatura do responsável, ou preposto habilitado, para posterior encaminhamento ao Município de Coronel Vivida.

12.2 - O Município de Coronel Vivida, poderá quando o convocado não assinar o contrato no prazo e condições estabelecidos no item 12.1, convocar os proponentes remanescentes, na ordem de classificação, para fazê-lo em igual prazo e nas mesmas condições propostas pelo primeiro classificado, inclusive quanto aos preços atualizados, de conformidade com o presente edital, ou revogar a licitação, independentemente da cominação prevista no art. 81 da Lei Federal nº 8.666/93.

12.3 - O prazo de que trata o item 12.1 poderá ser revisto nas hipóteses e forma a que alude o art. 57, §§ 1º e 2º, da Lei Federal nº 8.666/93.

12.4 - A empresa vencedora da licitação deverá apresentar, no ato da assinatura do contrato, Declaração informando o CNAE que representa a atividade de maior receita da empresa

12.5 - Qualquer alteração contratual, seja relativa a prazo, quantitativa (acréscimo ou supressão) ou qualitativa, deverá ser devidamente entregue ao Setor de Engenharia com antecedência, sob pena de indeferimento.

12.6 - Poderá ser solicitada a Contratada, a qualquer tempo, demonstração da composição dos custos dos serviços contratados.

12.7 - Farão parte integrante do contrato o presente edital e seus anexos, bem como os documentos constantes do processo e que tenham servido de base para a presente licitação e para a formulação do contrato.



12.8 – O contrato se regerá pelas cláusulas e disposições nele constantes, pelas demais disposições constantes do presente edital, pelas disposições contidas na Lei nº 8.666/93, bem como pelas demais disposições legais aplicáveis à espécie do objeto da presente licitação, por mais especiais que sejam e mesmo que no Edital ou na minuta de contrato não mencionados.

12.9 – A Administração deverá providenciar a publicação resumida do instrumento de contrato e de seus eventuais aditamentos, por força da disposição contida na Lei nº 8.666/93.

12.10 – O prazo máximo para a execução do contrato e para a entrega do objeto da presente licitação é de 30 (trinta) dias corridos e será contado a partir da expedição da Ordem de Execução de Serviços.

12.10.1 – O prazo máximo para o início da primeira etapa de execução da obra é de 05 (cinco) dias corridos, e será contado a partir da expedição da Ordem de Execução de Serviços.

12.11 – O Contrato terá a vigência de 12 (doze) meses da data de assinatura.

12.12 – Os prazos de execução e de vigência poderão ser prorrogados, a critério da Administração, tendo por fundamento no que couber as disposições contidas nos incisos do artigo 57 da Lei nº 8.666/93.

12.13 – A Contratada fica obrigada a aceitar, nas mesmas condições contratuais, os acréscimos ou supressões, nos limites e nas hipóteses previstas no artigo 65 da Lei nº 8.666/93, firmados através de termo aditivo.

12.13.1 – A contratada não poderá em hipótese alguma, mesmo que por solicitação do departamento contratante, alterar as quantidades, descrição ou qualquer outro elemento inicialmente contratado para a execução desta obra, sem a realização do devido termo aditivo de contrato, mesmo que não altere o valor do contrato, sob pena de multa de 10% (dez) por cento do valor do contrato.

12.14 – A Administração reserva ao direito de paralisar ou suspender, a qualquer tempo, a execução do objeto do contrato, no caso de conveniência administrativa e/ou financeira, devidamente autorizada e fundamentada.

12.15 – A Administração reserva o direito de recusar todo e qualquer produto e/ou serviço que não atender as especificações contidas no presente edital ou que sejam considerados inadequados.

12.16 – O contrato poderá ser rescindido pelos motivos previstos na Lei nº 8.666/93.

13 - Da Fraude e da Corrupção

13.1 - Os licitantes devem observar e o contratado deve observar e fazer observar, por seus fornecedores e subcontratados, se admitida subcontratação, o mais alto padrão de ética durante todo o processo de licitação, de contratação e de execução do objeto contratual. Para os propósitos desta cláusula, definem-se as seguintes práticas:

- a) **“prática corrupta”**: oferecer, dar, receber ou solicitar, direta ou indiretamente, qualquer vantagem com o objetivo de influenciar a ação de servidor público no processo de licitação ou na execução de contrato;
- b) **“prática fraudulenta”**: a falsificação ou omissão dos fatos, com o objetivo de influenciar o processo de licitação ou de execução de contrato;
- c) **“prática colusiva”**: esquematizar ou estabelecer um acordo entre dois ou mais licitantes, com ou sem o conhecimento de representantes ou prepostos do órgão licitador, visando estabelecer preços em níveis artificiais e não-competitivos;



d) **“prática coercitiva”**: causar dano ou ameaçar causar dano, direta ou indiretamente, às pessoas ou sua propriedade, visando influenciar sua participação em um processo licitatório ou afetar a execução do contrato.

e) **“prática obstrutiva”**: (i) destruir, falsificar, alterar ou ocultar provas em inspeções ou fazer declarações falsas aos representantes do organismo financeiro multilateral, com o objetivo de impedir materialmente a apuração de alegações de prática previstas no contrato e Edital; (ii) atos cuja intenção seja impedir materialmente o exercício do direito de o organismo financeiro multilateral promover inspeção.

13.2 - Na hipótese de financiamento, parcial ou integral, por organismo financeiro multilateral, mediante adiantamento ou reembolso, este organismo imporá sanção sobre uma empresa ou pessoa física, inclusive declarando-a inelegível, indefinidamente ou por prazo determinado, para a outorga de contratos financiados pelo organismo se, em qualquer momento, constatar o envolvimento da empresa, diretamente ou por meio de um agente, em práticas corruptas, fraudulentas, colusivas, coercitivas ou obstrutivas ao participar da licitação ou da execução um contrato financiado pelo organismo.

13.3 - Considerando os propósitos desta cláusula, o licitante vencedor, como condição para a contratação, deverá concordar e autorizar que, na hipótese de o contrato vir a ser financiado, em parte ou integralmente, por organismo financeiro multilateral, mediante adiantamento ou reembolso, permitirá que o organismo financeiro e/ou pessoas por ele formalmente indicadas possam inspecionar o local de execução do contrato e todos os documentos, contas e registros relacionados à licitação e à execução do contrato.

14 – Critério de Reajuste

14.1 - O preço pelo qual será contratado o objeto da presente licitação não será reajustado.

15 - Medições e Condições de Pagamento

15.1 - O representante do Município de Coronel Vivida, especialmente designado para acompanhar e fiscalizar a execução do contrato, efetuará medições a partir da expedição da Ordem de Execução de Serviços, e analisará o avanço físico real dos serviços e o cronograma e verificará o exato cumprimento das obrigações do contrato no período da medição, quanto à quantidade, qualidade e ao prazo previsto para a execução, emitindo o boletim de medição que deverá ser assinado pela fiscalização do Município e pelo profissional responsável pela execução, ambos constantes das ARTs de fiscalização e de execução. Após a empresa contratada entregar a correspondente nota fiscal para o fiscal designado do Município, este realizará a conferência e o competente ateste, fazendo o encaminhamento à Divisão de Contabilidade do Município, sendo que caberá a esta última a liquidação dos respectivos empenhos.

15.1.1 – Em todas as notas fiscais emitidas relativas a esta licitação deverão conter, além dos dados da obra executada e demais dados indispensáveis, as seguintes informações inseridas pelo responsável da empresa contratada: número do contrato e da licitação.

15.2 - O pagamento será mensal, de acordo com o cronograma físico e financeiro executado, e será efetuado em até 05 (cinco) dias corridos após o adimplemento, referente à medição previamente realizada pelo fiscal da obra.

15.2.1 – O pagamento relativo a esta licitação será processado diretamente na conta corrente da empresa contratada, através de transferência bancária.

15.2.2 – Para o credor receber o pagamento deverá ter sua conta bancária devidamente regularizada junto a uma instituição bancária.



15.3 - Para o pagamento da nota fiscal referente à primeira medição será exigida a seguinte documentação:

- a) Alvará de Construção emitido pelo Município de Coronel Vivida;
- b) Anotação de Responsabilidade Técnica (ART) junto ao CREA ou CAU, referente a execução da obra;
- c) Boletim de medição emitido pela fiscalização do Município;
- d) Relatório de Execução Físico-Financeiro emitido pela fiscalização do Município;

15.3.1 - Para a solicitação da primeira medição, a Placa de Obra deverá estar afixada na obra com identificação do programa, de acordo com padrão estabelecido pelo Governo e Município, sendo obrigatória a sua manutenção durante o período de execução da obra, em local visível (conforme modelo fornecido pelo Município) e cumprir o percentual previsto no cronograma apresentado, devendo ser substituída ou recuperada pela CONTRATADA, quando verificado o seu desgaste ou precariedade.

15.3.2 - Admitir-se-á o Protocolo de encaminhamento para aprovação dos projetos em substituição ao Alvará de Construção, desde que devidamente justificado pela empresa a falta deste.

15.3.3 - Havendo a entrega do Protocolo no primeiro pagamento, a entrega do Alvará deverá ocorrer para pagamento da segunda medição, podendo ser prorrogada a sua entrega, devendo neste caso ser justificada pela empresa através de manifestação formal, e desde que aceita pela Administração.

15.4 - Para o pagamento da nota fiscal referente à última medição, será exigida da contratada Termo de Recebimento Provisório expedido pela fiscalização do Município de Coronel Vivida.

15.5 - A obra será recebida definitivamente decorridos 60 (sessenta) dias, contados a partir do recebimento provisório e, se estiverem satisfeitas as seguintes condições:

- a) atendidas todas as reclamações da fiscalização referentes a defeitos ou imperfeições que venham a ser verificadas em qualquer elemento das obras e serviços executados;
- b) entrega ao Município da Certidão Negativa de Débitos, expedida pelo INSS e Habite-se expedido pelo Município de Coronel Vivida.

15.6 - DAS NOTAS FISCAIS (dos tributos e da forma de apresentação):

15.6.1 - As notas fiscais deverão ser emitidas pelo valor global da medição correspondente, sendo permitida dedução para efeito de aplicação da alíquota do ISSQN, conforme determina a Legislação Municipal pertinente abaixo citada:

15.6.1.1 - *"Lei Complementar nº 028, de 23 de dezembro de 2009, a qual dispõe sobre o Sistema Tributário do Município, sua reforma e consolidação, e dá outras providências".*

Art. 87 - Constitui fato gerador do Imposto sobre Serviços de Qualquer Natureza a prestação de serviços constantes da Lista de Serviços, Anexo III desta Lei, ainda que essa prestação não constitua atividade preponderante do prestador.

Do anexo III tabela dos serviços tributáveis pelo imposto sobre serviços de qualquer natureza - ISSQN e alíquotas correspondentes:

- Item 7, subitem 7.02 - Execução, por administração, empreitada ou subempreitada, de obras de construção civil, hidráulica ou elétrica e de outras obras semelhantes, inclusive sondagem, perfuração de poços, escavação, drenagem e irrigação, terraplanagem, pavimentação, concretagem e a instalação e montagem de produtos, peças e equipamentos (exceto o fornecimento de mercadorias produzidas pelo prestador de serviços fora do local da prestação dos serviços, que fica sujeito ao ICMS). - ALÍQUOTA: 5%

- Item 7, subitem 7.05 - Reparação, conservação e reforma de edifícios, estradas, pontes, portos e



congêneres (exceto o fornecimento de mercadorias produzidas pelo prestador dos serviços, fora do local da prestação dos serviços, que fica sujeito ao ICMS). – ALÍQUOTA: 5%

15.6.1.2 - Considerando a Lei Complementar nº 043, de 07 de maio de 2015, a qual inclui à Lei Complementar nº 028/2009:

Art. 2º, § 10. As empresas prestadoras dos serviços previstos nos subitens 7.02 e 7.05 da lista de serviços, na hipótese de haver aplicação efetiva de materiais que se integrem permanentemente à obra, poderão optar pela dedução de 40% (quarenta por cento) do valor total da obra, a título de materiais aplicados, sem a necessidade de qualquer comprovação.

§ 11. A empresa interessada na forma prevista do parágrafo anterior deste artigo deverá fazer a opção antes do início da obra, no momento da licença para execução da obra, mediante requerimento protocolizado no setor de Protocolo Geral desta Prefeitura e não mais poderá ser alterada durante o período de execução da obra.

15.6.1.3 - Considerando o Decreto 6053/2016, de 10 de agosto de 2016, que regulamenta a Lei Complementar nº 028/2009, quanto a geração da Nota Fiscal de Serviços Eletrônica – NFS-e, ficam obrigadas a emitir a Nota Fiscal de Serviços Eletrônica – NFS-e todos os contribuintes inscritos no Cadastro de Contribuintes do Município de Coronel Vivida.

I - Empresas sediadas no Município de Coronel Vivida que não apresentarem nota fiscal eletrônica conforme orientações acima descritas terão seus pagamentos retidos até a apresentação da nota fiscal eletrônica, de acordo com normatização exarada pela Receita Municipal.

II - Aplicam-se as exceções previstas nos Capítulos 2 e 3 (contribuintes desobrigados) do Decreto 6053/2016, de 10 de agosto de 2016.

III - As empresas sediadas em outros municípios deveram obedecer à legislação do local a que pertençam.

15.7 - Os pagamentos decorrentes da execução do objeto da presente licitação serão efetuados à conta dos recursos da dotação orçamentária a seguir discriminada:

OR/UN	UNIDADE	FUNCIONAL PROGRAMÁTICA	ELEMENTO DE DESPESA	FONTE DE RECURSOS	CÓDIGO REDUZIDO
05/01	Departamento de Educação	05.001.12.361.0013.1.015	4.4.90.51.01.05	000	4468
05/01	Departamento de Educação	05.001.12.361.0013.1.015	4.4.90.51.01.05	129	----

15.8 – É obrigação da Contratada manter, durante toda a execução do contrato, em compatibilidade com as obrigações por esta assumidas, a regularidade fiscal, nos termos do inciso XIII do art. 55 da Lei Federal nº 8.666/93.

15.9 – Para os fins de processamento do pagamento e liquidação do objeto da presente licitação, a Contratada deverá apresentar juntamente com a nota fiscal, cópia da Certidão Negativa de Tributos Federais e FGTS.

15.10 – Não sendo apresentadas as CND's no momento do pagamento da fatura ou verificada, a qualquer tempo, a irregularidade fiscal da Contratada, o CONTRATANTE no primeiro caso suspenderá o pagamento pelo prazo máximo de 10 (dez) dias e, em ambos, notificará a Contratada do descumprimento da lei, e para que esta, no prazo de 05 (cinco) dias, efetue a regularidade do débito tributário ou apresente defesa, sob pena de rescisão unilateral do contrato pela Administração, bem como aplicação de multa, conforme previsto na legislação vigente.

15.11 – Ultrapassado o prazo previsto no subitem acima, ou seja, de 05 (cinco) dias, sem a apresentação de CND ou defesa por parte da Contratada, o pagamento da fatura será efetuado, com desconto da multa



e eventuais prejuízos decorrentes da rescisão, liberando-se o saldo remanescente, se houver.

16 - Subcontratação

16.1 - Não será permitida a subcontratação total ou parcial do objeto, a associação do contratado com outrem, a cessão ou transferência, total ou parcial, bem como a fusão, cisão ou incorporação, salvo prévia e expressa autorização do contratante.

16.2 - Em caso de autorização de subcontratação total ou parcial do objeto, fica a subcontratada obrigada a apresentar previamente à autorização, os documentos comprobatórios de idoneidade, exigidos da Contratada, na fase de habilitação.

16.3 - Autorizada qualquer das hipóteses retro, a contratada permanecerá solidariamente responsável pelo cumprimento de todas as condições ajustadas no contrato.

17 - Garantia da Execução do Contrato

17.1 - O licitante vencedor, antes da assinatura do contrato, deverá optar por uma das seguintes modalidades de garantia:

- I - caução em dinheiro ou títulos da dívida pública;
- II - seguro-garantia;
- III - fiança bancária.

17.2 - Caso a proponente vencedora optar pela caução em dinheiro, será deduzido, por ocasião do pagamento das faturas, o equivalente a 5% (cinco por cento) dos valores das mesmas que será depositado em conta e agência fornecida pela Tesouraria deste município.

17.3 - Na hipótese de opção por uma das outras modalidades, excluída a caução em dinheiro, a garantia deverá ser prestada, em até 7 (sete) dias úteis, após a assinatura do contrato, à Fiscal de Contratos do Município, Sra. Mari Lazarri, no percentual equivalente a 5% (cinco por cento) do valor do contrato devendo vigorar até o prazo final do contrato.

17.4 - Nos pagamentos de serviços extraordinários, se houverem, serão retidos 5% (cinco por cento) como garantia complementar, de acordo com a modalidade optada pela proponente vencedora:

- a) o pagamento desta garantia complementar obedecerá o mesmo critério mencionado no subitem 17.2. Caso haja escolha de uma das modalidades do subitem 17.1, a prestação da garantia será efetuada no prazo de 7 (sete) dias após a assinatura do Termo Aditivo, comprovada junto a Seção de Controle de Fornecedores e Contratos da Secretaria Municipal de Administração deste Município.

17.5 - A garantia destina-se a assegurar o cumprimento das normas da presente licitação, a boa e fiel execução do contrato e o pagamento de eventuais multas.

17.6 - A garantia será liberada pela Tesouraria do Município de Coronel Vivida, quando encerrado o contrato, acompanhado da Certidão Federal abrangendo as contribuições previdenciárias.

- a) A Caução de Garantia será devolvida acrescida dos rendimentos auferidos pelos índices de poupança, já que os valores serão depositados em caderneta de poupança.

17.7 - Havendo prorrogação do prazo do contrato, o prazo de validade da garantia deverá ser prorrogado automaticamente.



18 - Gestão e fiscalização do contrato

18.1 - Conforme Portaria nº 008/2018, de 16 de janeiro de 2018, caberá a gestão do contrato ao Sr. Leandro Aldrin Tasca Signor, Assuntos Estratégicos, nomeado através do Decreto nº 6.173 de 21 de março de 2017, a quem compete todas as ações necessárias ao fiel cumprimento das condições estipuladas no Contrato e ainda:

- a) propor ao órgão competente, a aplicação das penalidades previstas neste contrato e na legislação, no caso de constatar irregularidade cometida pela CONTRATADA;
- b) receber do fiscal as informações e documentos pertinentes à execução do objeto contratado;
- c) manter controles adequados e efetivos do presente contrato, do qual constarão todas as ocorrências relacionadas com a execução, inclusive o controle do saldo contratual, com base nas informações e relatórios apresentados pelo fiscal;
- d) propor medidas que melhorem a execução do contrato.

18.2 - Caberá ao fiscal do contrato, o Engenheiro do Município, Sr. Euclides Luiz Weiss, CREA 18.913 D/PR, o acompanhamento da execução do objeto da presente contratação, informando ao gestor do contrato todas as ocorrências, em especial as que possam prejudicar o bom andamento da execução contratual. Além disso, a fiscalização procederá, a contar da formalização deste Contrato, à medição baseada nos serviços executados, elaborará o boletim de medição, verificará o andamento físico dos serviços e comparará com o estabelecido no cronograma físico-financeiro e cronograma de execução aprovado, para que se permita a elaboração do processo de faturamento. Caso os serviços executados não correspondam ao estabelecido no cronograma físico-financeiro, será registrada a situação, inclusive para fins de aplicação das penalidades previstas, se for o caso e ainda:

- a) aprovar ou desaprovar os serviços executados;
- b) aprovar ou desaprovar o dimensionamento das diversas equipes de trabalho;
- c) aprovar ou desaprovar os equipamentos utilizados para a execução da obra, colocados no local dos serviços, quanto às medidas de segurança necessárias;
- d) exigir o cumprimento de todas as normas regulamentares sobre Medicina e Segurança do Trabalho, especialmente quanto a utilização correta de equipamentos de proteção individual (EPI);
- e) alterar parte do projeto executivo e/ou especificações técnicas, sempre que esta medida apresentar-se como comprovadamente necessária à execução da obra, conforme o dispositivo legal;
- f) exigir a retirada de qualquer empregado subordinado à contratada, que, a critério da fiscalização, comprometam o bom andamento dos serviços ou se recusem ao uso dos equipamentos de segurança.

18.3 - A fiscalização de que trata neste item não exclui nem reduz a responsabilidade da CONTRATADA, pelos danos causados ao CONTRATANTE ou a terceiros, resultantes de ação ou omissão culposa ou dolosa de quaisquer de seus empregados ou prepostos.

18.4 - A ação ou omissão, total ou parcial, da fiscalização do CONTRATANTE, não elide nem diminui a responsabilidade da CONTRATADA quanto ao cumprimento das obrigações pactuadas entre as partes, responsabilizando esta quanto a quaisquer irregularidades resultantes de imperfeições técnicas, emprego de material inadequado ou de qualidade inferior, que não implicarão corresponsabilidade do CONTRATANTE ou do servidor designado para a fiscalização.

18.5 - Ao CONTRATANTE não caberá qualquer ônus pela rejeição dos serviços considerados inadequados pelo fiscal.

18.6 - Por força do contido no art. 68, da Lei n. 8.666/93, a CONTRATADA, por ocasião da assinatura do contrato, deverá indicar preposto, aceito pelo fiscal deste contrato, para representá-la sempre que for necessário.

18.7 - Ao preposto da CONTRATADA competirá, entre outras atribuições:

- a) representar os interesses da CONTRATADA perante o CONTRATANTE;



- b) realizar os procedimentos administrativos junto ao CONTRATANTE;
- c) manter o CONTRATANTE informado sobre o andamento e a qualidade dos serviços prestados;
- d) comunicar eventuais irregularidades de caráter urgente, por escrito, ao fiscal do contrato com os esclarecimentos julgados necessários.

19 - Recebimento do Objeto

19.1 - Executado o contrato, o seu objeto será recebido nos termos do art. 73, inciso I, alíneas "a" e "b" e art. 76 da Lei Federal nº 8.666/93.

19.2 - Os ensaios, testes e demais provas exigidos por normas técnicas oficiais para boa execução do objeto do contrato correrá por conta da contratada.

19.3 - Executado o contrato a contratada deverá deixar o local da obra e suas adjacências em perfeito estado e em condições de utilização imediata.

20 - Disposições Gerais

20.1 - Não serão aceitas propostas enviadas por fac-símile, *e-mail* e/ou Internet.

20.2 - As empresas participantes deverão efetuar, por sua conta, visita ao local dos serviços, obtendo todas as informações necessárias para o fiel cumprimento do disposto neste edital, não podendo alegar, durante a execução da obra, desconhecimentos ou falhas na planilha de serviços. Para efetuar a visita, as empresas deverão contatar a Divisão de Estudos e Projetos do Município de Coronel Vivida, pelo fone (46) 3232-8353, no horário das 08:00 às 12:00 e das 13:30 às 17:00 horas, o qual acompanhará os visitantes e prestará todos os esclarecimentos necessários.

Coronel Vivida, 23 de julho de 2018.


ADEMIR ANTONIO AZILIERO
Presidente da Comissão Permanente de Licitação



MUNICÍPIO DE CORONEL VIVIDA
ESTADO DO PARANÁ



ANEXO I

TOMADA DE PREÇOS Nº 08/2018

MODELO DE CARTA DE CREDENCIAMENTO
(documento optativo)

À Comissão de Licitação do Município de Coronel Vivida

Pela presente, credenciamos o(a) Sr(a) _____, portador(a) da Cédula de Identidade sob nº _____ e CPF sob nº _____, a participar do procedimento licitatório, sob a modalidade **Tomada de Preços, nº 08/2018**, instaurado pelo Município de Coronel Vivida, Estado do Paraná.

Na qualidade de representante legal da empresa _____, outorga-se ao(à) acima credenciado(a), dentre outros poderes, o de acordar, discordar e transigir, bem como para acompanhar e solucionar demais ocorrências, além do poder de renunciar ao direito de interposição de Recurso.

_____, _____ de _____ de 2018.

.....
Assinatura do representante legal
da empresa proponente

RECONHER FIRMA EM CARTÓRIO



MUNICÍPIO DE CORONEL VIVIDA
ESTADO DO PARANÁ



ANEXO II

TOMADA DE PREÇOS Nº 08/2018

MODELO DE DECLARAÇÃO DE IDONEIDADE
(documento obrigatório)

À Comissão de Licitação do Município de Coronel Vivida

Declaramos para os fins de direito, na qualidade de proponente do procedimento licitatório, sob a modalidade de **Tomada de Preços nº 08/2018**, instaurado pelo Município de Coronel Vivida, que não fomos declarados inidôneos para licitar ou contratar com o Poder Público, em qualquer de suas esferas.

Por ser a expressão da verdade, firmamos a presente.

_____, ____ de _____ de 2018.

.....
Assinatura do representante legal
da empresa proponente



MUNICÍPIO DE CORONEL VIVIDA
ESTADO DO PARANÁ



ANEXO III

TOMADA DE PREÇOS Nº 08/2018

MODELO DE DECLARAÇÃO DE RENÚNCIA
(documento optativo)

À Comissão de Licitação do Município de Coronel Vivida

A proponente abaixo assinada, participante da licitação modalidade **Tomada de Preços, nº 08/2018**, por seu representante credenciado, declara, na forma e sob as penas impostas pela Lei Federal nº 8.666/93, de 21 de junho de 1993, obrigando a empresa que representa, que não pretende recorrer da decisão da Comissão de Licitação, que julgou os documentos de habilitação, renunciando expressamente, ao direito de recurso da fase habilitatória e ao respectivo prazo e concordando com o prosseguimento do procedimento licitatório, passando-se à abertura dos envelopes de proposta de preço dos proponentes habilitados.

_____, ____ de _____ de 2018.

.....
Assinatura do representante legal
da empresa proponente



ANEXO IV

TOMADA DE PREÇOS Nº 08/2018

**MODELO DE DECLARAÇÃO DE OBSERVÂNCIA AO DISPOSTO NO INCISO XXXIII DO ARTIGO 7º DA
CONSTITUIÇÃO FEDERAL
(documento obrigatório)**

À Comissão de Licitação do Município de Coronel Vivida

A proponente abaixo assinada, participante da licitação modalidade **Tomada de Preços nº 08/2018**, por seu representante credenciado, declara, na forma e sob as penas impostas pela Lei Federal nº 8.666/93, de 21 de junho de 1993 e demais legislação pertinente, que, nos termos do § 6.º do artigo 27 da Lei Federal nº 6.544/89, de 22 de novembro de 1989, encontra-se em situação regular perante o Ministério do Trabalho, no que se refere à observância do disposto no inciso XXXIII do artigo 7º da Constituição Federal.

Por ser a expressão da verdade, firmamos a presente.

_____, ____ de _____ de 2018.

.....
Assinatura do representante legal
da empresa proponente



ANEXO V

TOMADA DE PREÇOS Nº 08/2018

MODELO DE DECLARAÇÕES
(documento obrigatório)

À Comissão de Licitação do Município de Coronel Vivida

Declaramos para os fins de direito, na qualidade de proponente do procedimento licitatório, sob a modalidade **Tomada de Preços nº 08/2018**, instaurado pelo Município de Coronel Vivida, que se nossa empresa for declarada adjudicatária do objeto:

- a) Manteremos na obra, na qualidade de corresponsável na gerência de serviços, o Engenheiro, Senhor _____, inscrito junto ao Conselho Regional de Engenharia e Agronomia - CREA, sob nº _____ ou Arquiteto, Senhor _____, inscrito junto ao Conselho Regional de Arquitetura e Urbanismo - CAU, sob nº _____.
- b) Dispostemos de pessoal técnico qualificado necessário para **a execução de PAVER E ALAMBRADO NA ESCOLA MUNICIPAL MARIA DA LUZ NA COMUNIDADE DE ABUNDÂNCIA, conforme planilhas, projetos e memoriais em anexo.**
- c) Dispostemos dos equipamentos necessários para **a execução de PAVER E ALAMBRADO NA ESCOLA MUNICIPAL MARIA DA LUZ NA COMUNIDADE DE ABUNDÂNCIA, conforme planilhas, projetos e memoriais em anexo.**
- d) Que recebemos os documentos e tomamos conhecimento de todas as informações e condições locais para o cumprimento das obrigações objeto da licitação.

Por ser a expressão da verdade, firmamos a presente.

_____, ____ de _____ de 2018.

.....
Assinatura do representante legal
da empresa proponente



MUNICÍPIO DE CORONEL VIVIDA
ESTADO DO PARANÁ



ANEXO VI

TOMADA DE PREÇOS Nº 08/2018

**MODELO DE DECLARAÇÃO DE QUALIDADE AMBIENTAL
E SUSTENTABILIDADE SOCIOAMBIENTAL
(documento obrigatório)**

PROPONENTE:.....
ENDEREÇO:.....
CNPJ:.....
FONE/FAX: (0xx.....)

Declaramos, sob as penas da lei, na qualidade de proponente do procedimento licitatório, sob a modalidade **Tomada de Preços nº 08/2018**, instaurado pelo Município de Coronel Vivida, de que atendemos aos critérios de qualidade ambiental e sustentabilidade socioambiental, respeitando as normas de proteção do meio ambiente, conforme estabelece o Decreto Estadual nº 6.252/06, de 22 de março de 2006.

Por ser a expressão da verdade, firmamos a presente.

_____, ____ de _____ de 2018.

.....
Assinatura do representante legal
da empresa proponente



MUNICÍPIO DE CORONEL VIVIDA
ESTADO DO PARANÁ



ANEXO VII

TOMADA DE PREÇOS Nº 08/2018

MODELO DE DECLARAÇÃO DE MICROEMPRESA – ME OU EMPRESA DE PEQUENO PORTE - EPP
(documento obrigatório para microempresas e empresas de pequeno porte)

PROPONENTE:.....

ENDEREÇO:.....

CNPJ:

FONE/FAX: (0xx.....)

Declaramos, sob as penas da lei, na qualidade de proponente do procedimento licitatório, sob a modalidade **Tomada de Preços nº 08/2018**, instaurado pelo Município de Coronel Vivida, de que somos Microempresa ou Empresa de Pequeno Porte, estando sujeita aos benefícios da Lei Complementar nº 123/06, de 14 de dezembro de 2006.

Por ser a expressão da verdade, firmamos a presente.

_____, ____ de _____ de 2018.

.....
Assinatura do representante legal
da empresa proponente



ANEXO VIII

TOMADA DE PREÇOS Nº 08/2018

MODELO DE PROPOSTA COMERCIAL
(documento obrigatório)

À Comissão de Licitação do Município de Coronel Vivida

A empresa _____, estabelecida à _____, nº __, Cidade de _____, Estado _____, CNPJ sob nº _____, apresenta a sua proposta comercial relativa a licitação, modalidade Tomada de Preços, nº XX/2018, para execução de **PAVER E ALAMBRADO NA ESCOLA MUNICIPAL MARIA DA LUZ NA COMUNIDADE DE ABUNDÂNCIA, conforme planilhas, projetos e memoriais em anexo;** conforme edital de licitação, nas seguintes condições:

a) Preço Global dos serviços: R\$ (por extenso).

b) Prazo de execução dos serviços: 30 (trinta) dias, conforme descrito no Anexo XIV, contados da data da emissão da Ordem de Serviço.

c) A presente proposta tem o prazo de validade de 60 (sessenta) dias consecutivos, contados a partir da data do protocolo constante no envelope nº 02.

As condições de pagamento são as constantes no edital de licitação modalidade Tomada de Preços, nº 08/2018.

_____, _____ de _____ de 2018.

.....
Assinatura do representante legal
da empresa proponente



ANEXO IX

MINUTA DE CONTRATO Nº XX/2018

TOMADA DE PREÇOS Nº 08/2018

Contrato de Execução de Obra, que entre si celebram o Município de Coronel Vivida e a Empresa

O Município de Coronel Vivida, pessoa jurídica de direito público, inscrito no CNPJ sob nº 76.995.455/0001-56, sediado na Praça Ângelo Mezzomo, s/n, na cidade de Coronel Vivida, Estado do Paraná, neste ato representado por seu Prefeito Municipal, Sr. **Frank Ariel Schiavini**, portador do CPF nº 938.311.109-72 e RG nº 5.767.644-2, a seguir denominado **CONTRATANTE**, e a empresa....., pessoa jurídica de direito privado, situada na Rua/Av....., n.º....., na cidade de....., Estado....., inscrita no CNPJ sob nº....., representada neste ato pelo(a) Sr(a)....., portador (a) do CPF nº..... e RG nº....., a seguir denominada **CONTRATADA**, acordam e ajustam firmar o presente CONTRATO, nos termos da Lei Federal nº 8.666/93, de 21 de junho de 1993, suas alterações e legislações pertinentes, assim como pelas condições do Edital da **Tomada de Preços nº 08/2018**, pelos termos da proposta da CONTRATADA e pelas cláusulas a seguir expressas, definidoras dos direitos, obrigações e responsabilidades das partes.

CLÁUSULA PRIMEIRA - DO OBJETO

O presente Contrato tem por objeto **a contratação de empresa em regime de empreitada por preço global, para execução de PAVER E ALAMBRADO NA ESCOLA MUNICIPAL MARIA DA LUZ NA COMUNIDADE DE ABUNDÂNCIA, conforme planilhas, projetos e memoriais em anexo.**

Parágrafo Único: Integram e completam o presente Termo Contratual, para todos os fins de direito, obrigando as partes em todos os seus termos, as condições expressas no edital da Tomada de Preços nº 08/2018, juntamente com seus anexos e a proposta da CONTRATADA.

CLÁUSULA SEGUNDA - DO REGIME DE EXECUÇÃO

A execução do presente Contrato dar-se-á sob a forma de execução indireta, em regime de empreitada por preço global, para o objeto licitado.

CLÁUSULA TERCEIRA - DO VALOR

Pela execução do objeto ora contratado, o CONTRATANTE pagará à CONTRATADA o valor total de R\$....., conforme constante na proposta.

Parágrafo Primeiro: Caso o CONTRATANTE execute os serviços descritos em qualquer um dos itens da Planilha o valor correspondente será descontado do valor total da medição.

Parágrafo Segundo: Somente serão pagos os serviços efetivamente executados, sendo abatidos das faturas aqueles não realizados.

CLÁUSULA QUARTA - DO REAJUSTE

O preço estabelecido no presente Contrato não será reajustado.

CLÁUSULA QUINTA - DA EXECUÇÃO

Parágrafo Primeiro: Os serviços deverão ser executados de com o Projeto Executivo, composto pelo: Orçamento Básico em Planilha Orçamentária, Cronograma Físico-Financeiro, Quadro de Composição do



BDI, Memorial Descritivo, Memória de Cálculo, Projeto Arquitetônico, e demais elementos e planilhas, os quais fazem parte integrante deste Edital.

Parágrafo Segundo: Fica estabelecido que as especificações e toda a documentação da licitação são complementares entre si, de modo que qualquer detalhe que se mencione em um documento e se omite em outro será considerado válido, considerando-se, sempre, os seguintes critérios:

- a) Em caso de divergência entre os desenhos e as especificações de serviços prevalecerão sempre as especificações de serviços.
- b) Todos os materiais e/ou especificações contidos em um projeto e não contidos em outro deverão ser considerados.
- c) Em caso de divergência entre as cotas dos desenhos e suas dimensões, medidas em escala, prevalecerão sempre as cotas dos desenhos.
- d) Em caso de divergência entre o projeto e a planilha orçamentaria, todos os materiais e serviços contidos no projeto e na planilha orçamentaria deverão ser considerados conjuntamente.

CLÁUSULA SEXTA - DO PRAZO DE EXECUÇÃO E DE RECEBIMENTO

O prazo máximo para a execução e entrega do objeto do presente Contrato é de 30 (trinta) dias corridos e será contado a partir da expedição da Ordem de Execução de Serviços.

Parágrafo Primeiro: O prazo máximo para o início da execução da obra é de 05 (cinco) dias corridos, e será contado a partir da expedição da Ordem de Execução de Serviços.

Parágrafo Segundo: Executado o contrato, o seu objeto será recebido nos termos do art. 73, inciso I, alíneas "a" e "b" e art. 76 da Lei Federal nº 8.666/93.

Parágrafo Terceiro: O objeto contratual será recebido definitivamente, nos termos do art. 73, inciso I, alínea "b" após o decurso do prazo de observação que será de 60 (sessenta) dias, contados a partir do recebimento provisório.

Parágrafo Quarto: Os prazos de execução e de vigência poderão ser prorrogados, a critério da Administração, tendo por fundamento no que couber as disposições contidas nos incisos no artigo 57 da Lei Federal nº 8.666/93.

CLÁUSULA SÉTIMA - DOS ACRÉSCIMOS E SUPRESSÕES

A Contratada fica obrigada a aceitar, nas mesmas condições contratuais, os acréscimos ou supressões, nos limites e nas hipóteses previstas no artigo 65 da Lei nº 8.666/93, firmados através de termo aditivo.

Parágrafo Único: A contratada não poderá em hipótese alguma, mesmo que por solicitação do departamento contratante, alterar as quantidades, descrição ou qualquer outro elemento inicialmente contratado para a execução desta obra, sem a realização do devido termo aditivo de contrato, mesmo que não altere o valor do contrato, sob pena de multa de 10% (dez) por cento do valor do contrato.

CLÁUSULA OITAVA - DA VIGÊNCIA

O presente Contrato terá a vigência de 12 (doze) meses, contados a partir da assinatura deste, podendo ser prorrogado, a critério da Administração, tendo por fundamento no que couber as disposições contidas nos incisos no artigo 57 da Lei Federal nº 8.666/93.

CLÁUSULA NONA - DAS CONDIÇÕES DE PAGAMENTO

Parágrafo Primeiro: O representante do Município de Coronel Vivida, especialmente designado para acompanhar e fiscalizar a execução deste contrato, efetuará medições mensais a partir da expedição da



MUNICÍPIO DE CORONEL VIVIDA
ESTADO DO PARANÁ



Ordem de Execução de Serviços, e analisará o avanço físico real dos serviços e o cronograma e verificará o exato cumprimento das obrigações deste contrato no período da medição, quanto à quantidade, qualidade e ao prazo previsto para a execução, emitindo o boletim de medição que deverá ser assinado pela fiscalização do CONTRATANTE e pelo profissional responsável pela execução, ambos constantes das ARTs de fiscalização e de execução. Após a CONTRATADA entregar a correspondente nota fiscal para o fiscal designado do CONTRATANTE, este realizará a conferência e o competente ateste, fazendo o encaminhamento à Divisão de Contabilidade do Município, sendo que caberá a esta última a liquidação dos respectivos empenhos. Em todas as notas fiscais emitidas relativas a este Contrato deverão conter, além dos dados da obra executada e demais dados indispensáveis, as seguintes informações inseridas pelo responsável da empresa contratada: número do contrato e da licitação.

Parágrafo Segundo: Os pagamentos serão mensais, de acordo com o cronograma físico e financeiro executado, e serão efetuados em até 05 (cinco) dias corridos após o adimplemento de cada parcela, referente à medição previamente realizada pelo fiscal da obra.

I – Os pagamentos relativos a este Contrato serão processados diretamente em conta corrente da empresa contratada, através de transferência bancária.

II – Para o credor receber o pagamento deverá ter sua conta bancária devidamente regularizada junto a uma instituição bancária.

Parágrafo Terceiro: Para o pagamento da nota fiscal referente à primeira medição será exigida a seguinte documentação:

- a) Alvará de Construção emitido pelo Município de Coronel Vivida;*
- b) Anotação de Responsabilidade Técnica (ART) junto ao CREA, referente a execução da obra;*
- c) Boletim de medição emitido pela fiscalização do Município;*
- d) Relatório de Execução Físico-Financeiro emitido pela fiscalização do Município;*
- e) Admitir-se-á o Protocolo de encaminhamento para aprovação dos projetos em substituição ao Alvará de Construção, desde que devidamente justificado pela CONTRATADA a falta deste.*
- f) Havendo a entrega do Protocolo no primeiro pagamento, a entrega do Alvará deverá ocorrer para pagamento da segunda medição, podendo ser prorrogada a sua entrega, devendo neste caso ser justificada pela CONTRATADA através de manifestação formal, e desde que aceita pela Administração.*

Parágrafo Quarto: Para a solicitação da primeira medição, a Placa de Obra deverá estar afixada na obra com identificação do programa, de acordo com padrão estabelecido pela Presidência da República, sendo obrigatória a sua manutenção durante o período de execução da obra, em local visível (conforme modelo fornecido pelo Município) e cumprir o percentual previsto no cronograma apresentado, devendo ser substituída ou recuperada pela CONTRATADA, quando verificado o seu desgaste ou precariedade.

Parágrafo Quinto: Para o pagamento da nota fiscal referente à última medição, será exigida da CONTRATADA Termo de Recebimento Provisório expedido pela fiscalização do CONTRATANTE, além do projeto aprovado em via original junto ao Município de Coronel Vivida.

Parágrafo Sexto: A obra será recebida definitivamente, decorridos 60 (sessenta) dias, contados a partir do recebimento provisório e, se estiverem satisfeitas as seguintes condições:

- a) atendidas todas as reclamações da fiscalização referentes a defeitos ou imperfeições que venham a ser verificadas em qualquer elemento das obras e serviços executados;*
- b) entrega ao CONTRATANTE de Certidão Negativa de Débitos, expedida pelo INSS e Habite-se expedido pelo Município de Coronel Vivida.*

Parágrafo Sétimo: DAS NOTAS FISCAIS (dos tributos e da forma de apresentação):

- a) As notas fiscais deverão ser emitidas pelo valor global da medição correspondente, sendo permitida dedução para efeito de aplicação da alíquota do ISSQN, conforme determina a Legislação Municipal pertinente abaixo citada:*



MUNICÍPIO DE CORONEL VIVIDA
ESTADO DO PARANÁ



a.1) "Lei Complementar nº 028, de 23 de dezembro de 2009, a qual dispõe sobre o Sistema Tributário do Município, sua reforma e consolidação, e dá outras providências".

Art. 87 - Constitui fato gerador do Imposto sobre Serviços de Qualquer Natureza a prestação de serviços constantes da Lista de Serviços, Anexo III desta Lei, ainda que essa prestação não constitua atividade preponderante do prestador.

Do anexo III tabela dos serviços tributáveis pelo imposto sobre serviços de qualquer natureza – ISSQN e alíquotas correspondentes:

- Item 7, subitem 7.02 - Execução, por administração, empreitada ou subempreitada, de obras de construção civil, hidráulica ou elétrica e de outras obras semelhantes, inclusive sondagem, perfuração de poços, escavação, drenagem e irrigação, terraplanagem, pavimentação, concretagem e a instalação e montagem de produtos, peças e equipamentos (exceto o fornecimento de mercadorias produzidas pelo prestador de serviços fora do local da prestação dos serviços, que fica sujeito ao ICMS). – ALÍQUOTA: 5%

- Item 7, subitem 7.05 - Reparação, conservação e reforma de edifícios, estradas, pontes, portos e congêneres (exceto o fornecimento de mercadorias produzidas pelo prestador dos serviços, fora do local da prestação dos serviços, que fica sujeito ao ICMS). – ALÍQUOTA: 5%

a.2) Considerando a Lei Complementar nº 043, de 07 de maio de 2015, a qual inclui à Lei Complementar nº 028/2009:

Art. 2º, § 10. As empresas prestadoras dos serviços previstos nos subitens 7.02 e 7.05 da lista de serviços, na hipótese de haver aplicação efetiva de materiais que se integrem permanentemente à obra, poderão optar pela dedução de 40% (quarenta por cento) do valor total da obra, a título de materiais aplicados, sem a necessidade de qualquer comprovação.

§ 11. A empresa interessada na forma prevista do parágrafo anterior deste artigo deverá fazer a opção antes do início da obra, no momento da licença para execução da obra, mediante requerimento protocolizado no setor de Protocolo Geral desta Prefeitura e não mais poderá ser alterada durante o período de execução da obra.

a.3) Considerando o Decreto 6053/2016, de 10 de agosto de 2016, que regulamenta a Lei Complementar nº 028/2009, quanto a geração da Nota Fiscal de Serviços Eletrônica – NFS-e, ficam obrigadas a emitir a Nota Fiscal de Serviços Eletrônica – NFS-e todos os contribuintes inscritos no Cadastro de Contribuintes do Município de Coronel Vivida.

I - Empresas sediadas no Município de Coronel Vivida que não apresentarem nota fiscal eletrônica conforme orientações acima descritas terão seus pagamentos retidos até a apresentação da nota fiscal eletrônica, de acordo com normatização exarada pela Receita Municipal.

II - Aplicam-se as exceções previstas nos Capítulos 2 e 3 (contribuintes desobrigados) do Decreto 6053/2016, de 10 de agosto de 2016.

III - As empresas sediadas em outros municípios deveram obedecer à legislação do local a que pertençam.

Parágrafo Oitavo: É obrigação da CONTRATADA manter, durante toda a execução deste contrato, em compatibilidade com as obrigações por esta assumidas, a regularidade fiscal, nos termos do inciso XIII do art. 55 da Lei Federal nº 8.666/93.

Parágrafo Nono: Para os fins de processamento do pagamento e liquidação do objeto do presente contrato, a CONTRATADA deverá apresentar juntamente com a nota fiscal, cópia da Certidão Negativa de Débitos – CND, referentes aos Tributos Federais e FGTS.

Parágrafo Décimo: Não sendo apresentadas as CND's no momento do pagamento da fatura ou verificada, a qualquer tempo, a irregularidade fiscal da CONTRATADA, o CONTRATANTE no primeiro caso suspenderá o pagamento pelo prazo máximo de 10 (dez) dias e, em ambos, notificará a



CONTRATADA do descumprimento da lei, e para que esta, no prazo de 05 (cinco) dias, efetue a regularidade do débito tributário ou apresente defesa, sob pena de rescisão unilateral deste contrato pela Administração, bem como aplicação de multa, conforme previsto na legislação pertinente.

Parágrafo Décimo Primeiro: Ultrapassado o prazo previsto no parágrafo acima, ou seja, de 05 (cinco) dias, sem a apresentação de CND ou defesa por parte da CONTRATADA, o pagamento da fatura será efetuado, com desconto da multa e eventuais prejuízos decorrentes da rescisão, liberando-se o saldo remanescente, se houver.

CLÁUSULA DÉCIMA- DO RECURSO FINANCEIRO

Os pagamentos decorrentes da execução do presente contrato serão efetuados à conta dos recursos da dotação orçamentária abaixo discriminada:

OR/UN	UNIDADE	FUNCIONAL PROGRAMÁTICA	ELEMENTO DE DESPESA	FONTE DE RECURSOS	CÓDIGO REDUZIDO
05/01	Departamento de Educação	05.001.12.361.0013.1.015	4.4.90.51.01.05	000	4468
05/01	Departamento de Educação	05.001.12.361.0013.1.015	4.4.90.51.01.05	129	----

CLÁUSULA DÉCIMA PRIMEIRA - DOS DIREITOS E RESPONSABILIDADES DAS PARTES

Parágrafo Primeiro: Constituem direitos do CONTRATANTE:

- a) receber o objeto deste Contrato nas condições ajustadas;
- b) rejeitar, no todo ou em parte, o objeto que estiver em desacordo com as condições descritas no presente contrato;
- c) modificá-los, unilateralmente, para melhor adequação às finalidades de interesse público, respeitados os direitos da CONTRATADA;
- d) rescindir o presente contrato, unilateralmente, nos casos especificados no inciso I do art. 79 da Lei nº. 8.666/93;
- e) fiscalizar a execução do presente contrato;
- f) aplicar sanções motivadas pela inexecução total ou parcial do ajuste.

Parágrafo Segundo: Constitui direito da CONTRATADA receber o valor pactuado na forma e prazo estabelecidos.

Parágrafo Terceiro: Constituem obrigações do CONTRATANTE:

- a) exigir o cumprimento de todas as obrigações assumidas pela CONTRATADA, de acordo com as cláusulas contratuais e os termos de sua proposta;
- b) efetuar o pagamento ajustado, conforme medição de serviços efetivamente executados, realizadas mensalmente;
- c) acompanhar e fiscalizar a execução dos serviços, por servidor especialmente designado, anotando em registro próprio as falhas detectadas, indicando dia, mês e ano, bem como o nome dos empregados eventualmente envolvidos, e encaminhando os apontamentos à autoridade competente para as providências cabíveis;
- D) notificar a contratada por escrito da ocorrência de eventuais imperfeições no curso da execução dos serviços, fixando prazo para a sua correção.

Parágrafo Quarto: Constituem obrigações da CONTRATADA:

- a) obter licença para a execução dos serviços pertinentes ao objeto do presente;
- b) executar todos os serviços que sejam imprescindíveis à conclusão da obra;
- c) executar, com perfeição e segurança, todos os serviços/obras descritos, indicados ou mencionados em todas as Especificações e nos desenhos que a compõem, fornecendo todos os materiais, mão-de-obra e equipamentos necessários;



MUNICÍPIO DE CORONEL VIVIDA
ESTADO DO PARANÁ



- d) refazer, reparar, remover, reconstruir ou substituir às suas expensas, no total ou em parte, os serviços relativos à obra em que se verificarem vícios, defeitos ou incorreções;
- e) executar o cumprimento das prescrições referentes as Leis Trabalhistas, Previdência Social e Seguro de Acidentes de Trabalho;
- f) realizar o pagamento de taxas, impostos, seguros, leis sociais e outras obrigações financeiras, que vierem a incidir sobre a execução das obras ou serviços, inclusive aquelas referentes ao licenciamento ambiental;
- g) comunicar, por escrito, ao Contratante quaisquer erros ou incoerências verificadas nas especificações, não sendo, a eventual existência de falhas razão para execução incorreta de serviços de qualquer natureza ou a não execução dos serviços;
- h) empregar profissionais devidamente habilitados na execução das obras e serviços;
- i) excluir imediatamente de sua equipe qualquer integrante que a Fiscalização, no interesse do serviço, julgue incompetente ou inadequado à consecução dos serviços, sem que se justifique, nesta situação, atraso no cumprimento dos prazos contratuais;
- j) dar livre acesso a todas as partes do canteiro, sem exceção, à Fiscalização, mantendo em perfeitas condições, a critério desta, escadas, elevadores, andaimes e outros dispositivos necessários à vistoria da obra/serviço;
- k) utilizar modernos e eficientes equipamentos e ferramentas necessárias à boa execução das obras e empregar os métodos de trabalho mais eficientes e seguros;
- l) transportar, manusear e armazenar com o maior cuidado possível, evitando-se choques, pancadas ou quebras, os vários materiais a empregar no serviço, sendo que aqueles sujeitos a danos por ação de luz, calor, umidade ou chuva deverão ser guardados em ambientes adequados à sua proteção, até o momento de sua utilização;
- m) responsabilizar-se por quaisquer danos causados por máquinas, equipamentos ou pessoal sob sua responsabilidade, ou a ela prestando serviço, a prédios, instalações, pavimentos, passeios ou jardins de propriedade da contratante ou terceiros; constatado o dano, deverá o mesmo ser reparado ou indenizado pela contratada, sem ônus para o contratante, de forma a propiciar aos prédios, às instalações, pavimentos, passeios e jardins danifica sua forma e condições originais;
- n) responsabilizar-se pelo encaminhamento a contratante de elementos informativos tais como cronogramas, quadros demonstrativos, análises de materiais corpos de prova, ou outros, relativos às obras e serviço objeto do presente contrato;
- o) tomar as providências necessárias para que, sempre que a utilização do serviço depender de aprovação de outras entidades (concessionárias de abastecimento elétrico, de água e de gás e de serviços de telefonia e saneamento, Corpo de Bombeiros, Meio ambiente, etc.), esta aprovação seja obtida em tempo hábil, para não atrasar o início da utilização, que deverá coincidir com a entrega da obra/serviço, cabendo-lhe, ainda, providenciar as vistorias, testes e aprovações de entidades, quando for o caso, arcando com o pagamento das taxas e emolumentos correspondentes;
- p) manter, durante toda a execução do contrato, em compatibilidade com as obrigações assumidas, todas as condições de habilitação e qualificação exigidas na licitação, inclusive de apresentar, ao setor de liberação de faturas e como condição de pagamento, os documentos necessários.

Parágrafo Quinto: Também são obrigações da CONTRATADA, além de outras decorrentes da natureza do ajuste:

- a) comprovar sua regularidade fiscal para fins de recebimento dos valores quando da apresentação das notas fiscais, sob pena, no de descumprimento, de sanções previstas neste contrato;
- b) responder pelos danos causados diretamente ao CONTRATANTE ou a terceiros, decorrentes de sua culpa ou dolo na execução do contrato, não excluindo ou reduzindo essa responsabilidade a fiscalização ou acompanhamento pelo órgão interessado;
- c) manter em dia as obrigações sociais, patronais, patrimoniais, tributárias, trabalhistas, além de encargos securitários, previdenciários ou de qualquer outra natureza, passados, presentes e futuros relativos aos empregados encarregados da execução do objeto do presente contrato.

Parágrafo Sexto: Caberá ainda à Contratada, na execução do contrato, atender às seguintes condições específicas ambientais, conforme o caso, e considerando o exposto no Decreto Estadual nº 6.252/06, de



22/03/2006:

- a) recuperação ou reutilização, pelo fornecedor, do material de embalagem e dos produtos utilizados;
- b) entrega das mercadorias em recipientes reutilizáveis, sempre que possível;
- c) coleta, reciclagem ou reutilização, pelo fornecedor, dos resíduos produzidos durante ou depois da utilização ou do consumo de um produto;
- d) transporte e entrega de produtos químicos (como produtos de limpeza) concentrados, procedendo-se à diluição no local de utilização;
- e) utilização de produto biodegradável, sendo vedada a entrega ou utilização por parte do fornecedor, de produtos ou equipamentos que contenham ou façam uso de substâncias que destroem a camada de ozônio SDO, arroladas em resolução do CONAMA - Conselho Nacional do Meio Ambiente. Excluem-se do disposto nesta alínea, os produtos e equipamentos considerados de uso essencial, tais como medicamentos e equipamentos de uso médico e hospitalar, além de serviços de manutenção de equipamentos e sistemas de refrigeração.

CLÁUSULA DÉCIMA SEGUNDA - DA GARANTIA DA EXECUÇÃO DO CONTRATO

A CONTRATADA, antes da assinatura do contrato, deverá optar por uma das seguintes modalidades de garantia:

- I - caução em dinheiro ou títulos da dívida pública;
- II - seguro-garantia;
- III - fiança bancária.

Parágrafo Primeiro: Caso a CONTRATADA optar pela caução em dinheiro, será deduzido, por ocasião do pagamento das faturas, o equivalente a 5% (cinco por cento) dos valores das mesmas que será depositado em conta e agência fornecida pela Tesouraria deste município.

Parágrafo Segundo: Na hipótese de opção por uma das outras modalidades, excluída a caução em dinheiro, a garantia deverá ser prestada, em até 7 (sete) dias úteis, após a assinatura do contrato, à Seção de Controle de Fornecedores e Contratos, no percentual equivalente a 5% (cinco por cento) do valor do contrato devendo vigorar até o prazo final do contrato.

Parágrafo Terceiro: Nos pagamentos de serviços extraordinários, se houverem, serão retidos 5% (cinco por cento) como garantia complementar, de acordo com a modalidade optada pela proponente vencedora:

- a) o pagamento desta garantia complementar obedecerá o mesmo critério mencionado no Parágrafo primeiro. Caso haja escolha de uma das modalidades do caput, a prestação da garantia será efetuada no prazo de 7 (sete) dias após a assinatura do Termo Aditivo, comprovada junto a Seção de Controle de Fornecedores e Contratos da Secretaria Municipal de Administração deste Município.

Parágrafo Quarto: A garantia destina-se a assegurar o cumprimento das normas do presente contrato, a boa e fiel execução do contrato e o pagamento de eventuais multas.

Parágrafo Quinto: A garantia será liberada pela Tesouraria do Município de Coronel Vivida, quando encerrado o contrato, acompanhado da Certidão Negativa de Débito - CND com o INSS da obra e o Certificado de Regularidade de Situação - CRS perante o FGTS da empresa.

- a) A Caução de Garantia será devolvida acrescida dos rendimentos auferidos pelos índices de poupança, já que os valores serão depositados em caderneta de poupança.

Parágrafo Sexto: Havendo prorrogação do prazo do contrato, o prazo de validade da garantia deverá ser prorrogado automaticamente.



CLÁUSULA DÉCIMA TERCEIRA - DA SUBCONTRATAÇÃO

Parágrafo Primeiro: Não será permitida a subcontratação total ou parcial do objeto, a associação do contratado com outrem, a cessão ou transferência, total ou parcial, bem como a fusão, cisão ou incorporação, salvo prévia e expressa autorização do contratante.

Parágrafo Segundo: Em caso de autorização de subcontratação total ou parcial do objeto, fica a subcontratada obrigada a apresentar previamente à autorização, os documentos comprobatórios de idoneidade, exigidos da Contratada, na fase de habilitação.

Parágrafo Terceiro: Autorizada qualquer das hipóteses retro, a contratada permanecerá solidariamente responsável pelo cumprimento de todas as condições ajustadas no contrato.

CLÁUSULA DÉCIMA QUARTA - DA GESTÃO E FISCALIZAÇÃO

Parágrafo Primeiro: Conforme Portaria nº 008/2018, de 16 de janeiro de 2018, caberá a gestão do contrato ao Sr. Leandro Aldrin Tasca Signor, Assuntos Estratégicos, nomeado através do Decreto nº 6.173 de 21 de março de 2017, a quem compete todas as ações necessárias ao fiel cumprimento das condições estipuladas no Contrato e ainda:

- a) propor ao órgão competente, a aplicação das penalidades previstas neste contrato e na legislação, no caso de constatar irregularidade cometida pela CONTRATADA;
- b) receber do fiscal as informações e documentos pertinentes à execução do objeto contratado;
- c) manter controles adequados e efetivos do presente contrato, do qual constarão todas as ocorrências relacionadas com a execução, inclusive o controle do saldo contratual, com base nas informações e relatórios apresentados pelo fiscal;
- d) propor medidas que melhorem a execução do contrato.

Parágrafo Segundo: Caberá ao fiscal do contrato, o Engenheiro do Município, Sr. Euclides Luiz Weiss, CREA 18.913 D/PR, o acompanhamento da execução do objeto da presente contratação, informando ao gestor do contrato todas as ocorrências, em especial as que possam prejudicar o bom andamento da execução contratual. Além disso, a fiscalização procederá, a contar da formalização deste Contrato, à medição baseada nos serviços executados, elaborará o boletim de medição, verificará o andamento físico dos serviços e comparará com o estabelecido no cronograma físico-financeiro e cronograma de execução aprovado, para que se permita a elaboração do processo de faturamento. Caso os serviços executados não correspondam ao estabelecido no cronograma físico-financeiro, será registrada a situação, inclusive para fins de aplicação das penalidades previstas, se for o caso e ainda:

- a) aprovar ou desaprovar os serviços executados;
- b) aprovar ou desaprovar o dimensionamento das diversas equipes de trabalho;
- c) aprovar ou desaprovar os equipamentos utilizados para a execução da obra, colocados no local dos serviços, quanto às medidas de segurança necessárias;
- d) exigir o cumprimento de todas as normas regulamentares sobre Medicina e Segurança do Trabalho, especialmente quanto a utilização correta de equipamentos de proteção individual (EPI);
- e) alterar parte do projeto executivo e/ou especificações técnicas, sempre que esta medida apresentar-se como comprovadamente necessária à execução da obra, conforme o dispositivo legal;
- f) exigir a retirada de qualquer empregado subordinado à contratada, que, a critério da fiscalização, comprometam o bom andamento dos serviços ou se recusem ao uso dos equipamentos de segurança e obediência às normas de segurança coletiva ou individual, conforme prescrito em lei especial.

Parágrafo Terceiro: A fiscalização de que trata neste item não exclui nem reduz a responsabilidade da CONTRATADA, pelos danos causados ao CONTRATANTE ou a terceiros, resultantes de ação ou omissão culposa ou dolosa de quaisquer de seus empregados ou prepostos.

Parágrafo Quarto: A ação ou omissão, total ou parcial, da fiscalização do CONTRATANTE, não elide nem diminui a responsabilidade da CONTRATADA quanto ao cumprimento das obrigações pactuadas entre as



partes, responsabilizando esta quanto a quaisquer irregularidades resultantes de imperfeições técnicas, emprego de material inadequado ou de qualidade inferior, que não implicarão corresponsabilidade do CONTRATANTE ou do servidor designado para a fiscalização.

Parágrafo Quinto: Ao CONTRATANTE não caberá qualquer ônus pela rejeição dos serviços considerados inadequados pelo fiscal.

Parágrafo Sexto: Por força do contido no art. 68, da Lei n. 8.666/93, a CONTRATADA, por ocasião da assinatura do contrato, deverá indicar preposto, aceito pelo fiscal deste contrato, para representá-la sempre que for necessário.

Parágrafo Sétimo: Ao preposto da CONTRATADA competirá, entre outras atribuições:

- a) representar os interesses da CONTRATADA perante o CONTRATANTE;
- b) realizar os procedimentos administrativos junto ao CONTRATANTE;
- c) manter o CONTRATANTE informado sobre o andamento e a qualidade dos serviços prestados;
- d) comunicar eventuais irregularidades de caráter urgente, por escrito, ao fiscal do contrato com os esclarecimentos julgados necessários.

CLÁUSULA DÉCIMA QUINTA - DAS SANÇÕES ADMINISTRATIVAS PARA O CASO DE INADIMPLEMENTO CONTRATUAL

Parágrafo Primeiro: Em caso de atraso injustificado no cumprimento do cronograma da obra, será aplicada à CONTRATADA multa moratória de valor equivalente a 0,2% (zero vírgula dois por cento), sobre o valor da obra não executada, por dia de atraso, até o 10º (décimo) dia, limitada a 2% (dois por cento), do valor total da etapa em atraso.

Parágrafo Segundo: Pela inexecução total ou parcial do Contrato, o CONTRATANTE poderá, garantida a prévia defesa, aplicar à CONTRATADA as sanções previstas no art. 87 da Lei Federal nº 8.666/93; sendo que em caso de multa esta corresponderá a 10% (dez por cento), sobre o valor total deste Contrato.

CLÁUSULA DÉCIMA SEXTA - DA RESCISÃO

O presente Contrato poderá ser rescindido caso ocorram quaisquer dos fatos elencados no art. 78 e seguintes da Lei Federal nº 8.666/93.

Parágrafo Único: A CONTRATADA reconhece os direitos do CONTRATANTE, em caso de rescisão administrativa prevista no art. 77, da Lei Federal nº 8.666/93.

CLÁUSULA DÉCIMA SÉTIMA - DA FRAUDE E DA CORRUPÇÃO

Parágrafo Primeiro: Os licitantes devem observar e o contratado deve observar e fazer observar, por seus fornecedores e subcontratados, se admitida subcontratação, o mais alto padrão de ética durante todo o processo de licitação, de contratação e de execução do objeto contratual. Para os propósitos desta cláusula, definem-se as seguintes práticas:

- a) "prática corrupta": oferecer, dar, receber ou solicitar, direta ou indiretamente, qualquer vantagem com o objetivo de influenciar a ação de servidor público no processo de licitação ou na execução de contrato;
- b) "prática fraudulenta": a falsificação ou omissão dos fatos, com o objetivo de influenciar o processo de licitação ou de execução de contrato;
- c) "prática colusiva": esquematizar ou estabelecer um acordo entre dois ou mais licitantes, com ou sem o conhecimento de representantes ou prepostos do órgão licitador, visando estabelecer preços em níveis artificiais e não-competitivos;



d) "prática coercitiva": causar dano ou ameaçar causar dano, direta ou indiretamente, às pessoas ou sua propriedade, visando influenciar sua participação em um processo licitatório ou afetar a execução do contrato.

e) "prática obstrutiva": (i) destruir, falsificar, alterar ou ocultar provas em inspeções ou fazer declarações falsas aos representantes do organismo financeiro multilateral, com o objetivo de impedir materialmente a apuração de alegações de prática previstas no contrato e Edital; (ii) atos cuja intenção seja impedir materialmente o exercício do direito de o organismo financeiro multilateral promover inspeção.

Parágrafo Segundo: Na hipótese de financiamento, parcial ou integral, por organismo financeiro multilateral, mediante adiantamento ou reembolso, este organismo imporá sanção sobre uma empresa ou pessoa física, inclusive declarando-a inelegível, indefinidamente ou por prazo determinado, para a outorga de contratos financiados pelo organismo se, em qualquer momento, constatar o envolvimento da empresa, diretamente ou por meio de um agente, em práticas corruptas, fraudulentas, colusivas, coercitivas ou obstrutivas ao participar da licitação ou da execução um contrato financiado pelo organismo.

Parágrafo Terceiro: Considerando os propósitos desta cláusula, o licitante vencedor, como condição para a contratação, deverá concordar e autorizar que, na hipótese de o contrato vir a ser financiado, em parte ou integralmente, por organismo financeiro multilateral, mediante adiantamento ou reembolso, permitirá que o organismo financeiro e/ou pessoas por ele formalmente indicadas possam inspecionar o local de execução do contrato e todos os documentos, contas e registros relacionados à licitação e à execução do contrato.

CLÁUSULA DÉCIMA OITAVA - DA LEGISLAÇÃO APLICÁVEL

O presente Instrumento Contratual rege-se pelas disposições expressas na Lei Federal nº 8.666/93, de 21 de junho de 1993, e pelos preceitos de direito público, aplicando-se lhe supletivamente, os princípios da teoria geral dos contratos e as disposições de direito privado.

CLÁUSULA DÉCIMA NONA - DOS CASOS OMISSOS

Os casos omissos serão resolvidos à luz da Lei Federal nº 8.666/93, e dos princípios gerais de direito.

CLÁUSULA VIGÉSIMA - DO FORO

Fica eleito o Foro da Comarca de Coronel Vivida, para dirimir dúvidas ou questões oriundas do presente Contrato, renunciando as partes a qualquer outro que tenham ou venham a ter, por mais privilegiado que seja.

E, por estarem justas e acordadas, as partes assinam o presente instrumento contratual, em 02 (duas) vias iguais e rubricadas para todos os fins de direito, na presença das testemunhas abaixo.

Coronel Vivida, de de 2018.

.....
Frank Ariel Schiavini
Prefeito Municipal
CONTRATANTE

.....
CONTRATADA

Testemunhas:



ANEXO X

TOMADA DE PREÇOS Nº 08/2018

ATESTADO DE VISITA

Atestamos para fins de participação na licitação em epígrafe que a empresa _____, CNPJ nº _____, endereço completo _____, através de seu responsável técnico ao fim assinado, visitou o local para aonde será feita a execução de **PAVER E ALAMBRADO NA ESCOLA MUNICIPAL MARIA DA LUZ NA COMUNIDADE DE ABUNDÂNCIA, conforme planilhas, projetos e memoriais em anexo.** Declara também conhecer todas as informações relativas à execução dos serviços e todos os detalhes e peculiaridades dos locais.

(local), de de 2018.

(nome e assinatura do funcionário da Divisão de Estudos e Projetos do Município)

(nome, assinatura do responsável técnico)

(OBSERVAÇÃO: ESTE DOCUMENTO DEVERÁ SER EMITIDO PELA DIVISÃO DE ESTUDOS E PROJETOS DO MUNICÍPIO DE CORONEL VIVIDA).



MUNICÍPIO DE CORONEL VIVIDA
ESTADO DO PARANÁ



ANEXO XI

TOMADA DE PREÇOS Nº 08/2018

MODELO DE DECLARAÇÃO DE INCOMPATIBILIDADE NEGOCIAL

A empresa declara para os devidos fins de direito e sob as penas da lei, em atendimento às normas vigentes que não possui em seu quadro societário pessoas vedadas pelos incisos do art. 9º da Lei Federal nº 8.666/93.

Além disso, declara a que não possui em seu quadro societário pessoas que tenham incompatibilidade negocial com o Município nos termos da Constituição Federal e da Súmula Vinculante nº 13 do STF.

E por ser expressão de verdade, dou fé.

_____, ____ de _____ de 2018.

.....
Assinatura do representante legal
da empresa proponente



ANEXO XII

TOMADA DE PREÇOS Nº 08/2018

**MODELO DE DECLARAÇÃO DE ACEITAÇÃO DAS CONDIÇÕES EDITALÍCIAS E FÍSICAS PARA A
EXECUÇÃO DOS SERVIÇOS LICITADOS, DAS CLÁUSULAS CONTRATUAIS E INFORMAÇÕES TÉCNICAS
COMPLEMENTARES**

A empresa DECLARA que **ACEITA E SE SUBMETE**, sem reservas, a todos os elementos editalícios, às cláusulas contratuais constantes dos autos da **Tomada de Preços nº 08/2018**, às condições físicas ora estipuladas para a execução do objeto licitado, assim como, as informações técnicas complementares, conforme item 4, subitem 4.1. do edital que *aduz*:

"4 - Informações Técnicas Complementares

4.1 - Fica estabelecido que as especificações e toda a documentação da licitação são complementares entre si, de modo que qualquer detalhe que se mencione em um documento e se omita em outro será considerado válido, considerando-se, sempre, os seguintes critérios:

- a) em caso de divergência entre os desenhos e as especificações de serviços prevalecerão sempre as especificações de serviços.*
- b) todos os materiais e/ou especificações contidos em um projeto e não contidos em outro deverão ser considerados.*
- c) em caso de divergência entre as cotas dos desenhos e suas dimensões, medidas em escala, prevalecerão sempre as cotas dos desenhos.*
- d) em caso de divergência entre o projeto e a planilha orçamentaria, todos os materiais e serviços contidos no projeto e na planilha orçamentaria deverão ser considerados conjuntamente."*

E por ser expressão de verdade, dou fé.

_____, ____ de _____ de 2018.

.....
Assinatura do representante legal
da empresa proponente



MUNICÍPIO DE CORONEL VIVIDA
ESTADO DO PARANÁ



ANEXO XIII

TOMADA DE PREÇOS Nº 08/2018

ORÇAMENTO BÁSICO EM PLANILHA ORÇAMENTÁRIA

(anexo se encontra disponível em arquivo zipado junto ao edital (PROJETO EXECUTIVO) disponível no site www.coronelvivida.pr.gov.br ou pode ser retirado junto ao setor de licitações, localizado a Praça Angelo Mezzomo, s/n - Centro, telefones (46) 3232-8304 / (46) 3232-8331)

ANEXO XIV

TOMADA DE PREÇOS Nº 08/2018

MODELO DE CRONOGRAMA FÍSICO E FINANCEIRO

(anexo se encontra disponível em arquivo zipado junto ao edital (PROJETO EXECUTIVO) disponível no site www.coronelvivida.pr.gov.br ou pode ser retirado junto ao setor de licitações, localizado a Praça Angelo Mezzomo, s/n - Centro, telefones (46) 3232-8304 / (46) 3232-8331)

ANEXO XV

TOMADA DE PREÇOS Nº 08/2018

MODELO DE PLANILHA DE DETALHAMENTO DO BDI

(anexo se encontra disponível em arquivo zipado junto ao edital (PROJETO EXECUTIVO) disponível no site www.coronelvivida.pr.gov.br ou pode ser retirado junto ao setor de licitações, localizado a Praça Angelo Mezzomo, s/n - Centro, telefones (46) 3232-8304 / (46) 3232-8331)

ANEXO XVI

TOMADA DE PREÇOS Nº 08/2018

MEMORIAL DESCRITIVO

(anexo se encontra disponível em arquivo zipado junto ao edital (PROJETO EXECUTIVO) disponível no site www.coronelvivida.pr.gov.br ou pode ser retirado junto ao setor de licitações, localizado a Praça Angelo Mezzomo, s/n - Centro, telefones (46) 3232-8304 / (46) 3232-8331)

ANEXO XVII

TOMADA DE PREÇOS Nº 08/2018

MEMÓRIA DE CÁLCULO

(anexo se encontra disponível em arquivo zipado junto ao edital (PROJETO EXECUTIVO) disponível no site www.coronelvivida.pr.gov.br ou pode ser retirado junto ao setor de licitações, localizado a Praça Angelo Mezzomo, s/n - Centro, telefones (46) 3232-8304 / (46) 3232-8331)

ANEXO XVIII

TOMADA DE PREÇOS Nº 08/2018

PROJETO ARQUITETÔNICO

(anexo se encontra disponível em arquivo zipado junto ao edital (PROJETO EXECUTIVO) disponível no site www.coronelvivida.pr.gov.br ou pode ser retirado junto ao setor de licitações, localizado a Praça Angelo Mezzomo, s/n - Centro, telefones (46) 3232-8304 / (46) 3232-8331)



MUNICÍPIO DE CORONEL VIVIDA-ESTADO DO PARANÁ
AVISO DE LICITAÇÃO-EDITAL DE TOMADA DE PREÇOS Nº 08/2018

O Município de Coronel Vivida, Estado do Paraná, torna pública a Tomada de Preços nº 08/2018, tipo menor preço global por lote. Objeto: contratação de empresa em regime de empreitada por preço global, para execução de PAVER E ALAMBRADO NA ESCOLA MUNICIPAL MARIA DA LUZ NA COMUNIDADE DE ABUNDÂNCIA, conforme planilhas, projetos e memoriais em anexo. Abertura dos envelopes: às 09:00 horas do dia 09 de agosto de 2018, na Sala de licitações do município de Coronel Vivida, Paraná, sito a Praça Ângelo Mezzomo, s/n°. Valor total máximo R\$ 47.843,34. Prazo para execução é de 30 dias. O edital poderá ser retirado na sede do Município de Coronel Vivida, das 08:00 as 12:00 e das 13:30 as 17:30 horas ou através do site www.coronelvivida.pr.gov.br. Informações: (46) 3232-8300. Coronel Vivida, 23 de julho de 2018. Ademir Antonio Aziliero - Presidente da CPL.



Departamento de Imprensa Oficial do Estado do Paraná - DIOE

Protocolo **75852/2018**

Título Tomada de Preços nº 08/2018

Órgão PMCORONELVIVIDA - Prefeitura Municipal de Coronel Vivida

Depositário LEILA MARCOLINA GRUNTOWSKI

E-mail leila@coronelvivida.pr.gov.br

Enviada em 23/07/2018 14:10

 **Diário Oficial Com. Ind. e Serviços** **Municipalidades** **Prefeituras** **Coronel Vivida** **Licitação - CIS** 4. DIOE Publicação TP 08-2018 paver e
alambrado Escola Maria da Luz -
Abundância.pdf
5,49 KB

Data de publicação



24/07/2018 Terça-feira

R\$ 120,00

Faturada

23/07/18
14:21Nº da Edição do
Diário: 10237Histórico**TRIAGEM REALIZADA**

MUNICÍPIO DE CORONEL VÍVIDA - ESTADO DO PARANÁ
AVISO DE LICITAÇÃO - EDITAL DE CONCORRÊNCIA
PÚBLICA Nº 08/2018

O Município de Coronel Vívda, Estado do Paraná, torna pública a Concorrência Pública nº 08/2018, tipo menor preço por lote. Objeto: REGISTRO DE PREÇOS PARA FUTURAS E EVENTUAIS AQUISIÇÕES DE FILTROS PARA A FIOTTA MUNICIPAL. Abertura dos envelopes às 09:00 horas do dia 24 de agosto de 2018, na Sala de Licitações do Município de Coronel Vívda, Paraná, sito na Praça Ângelo Mezzomo, s/nº. Valor total máximo R\$ 220.445,73. Prazo de registro de preços: 12 meses. O edital poderá ser retirado na sede do Município de Coronel Vívda, das 08:00 às 12:00 e das 13:30 às 17:30 horas ou através do site www.coronelviva.pr.gov.br. Informações: (46) 3232-8300. Coronel Vívda, 23 de julho de 2018. Ademir Antonio Azilero - Presidente da CPL.

AVISO DE LICITAÇÃO PREGÃO PRESENCIAL Nº 89/2018
REGISTRO DE PREÇO - TIPO MENOR PREÇO POR ITEM

OBJETO: REGISTRO DE PREÇOS PARA FUTURAS E EVENTUAIS SERVIÇOS DE SOLDA ELÉTRICA COM FORNECIMENTO DE MATERIAL, PARA A FROTA DE VEÍCULOS E MÁQUINAS DA ADMINISTRAÇÃO MUNICIPAL LOCAL E HORÁRIO: Praça Ângelo Mezzomo, s/nº, às 09:00 horas do dia 06 de agosto de 2018. VALOR MÁXIMO ESTIMADO: R\$ 22.500,00. Prazo de vigência: 12 (doze) meses. O edital poderá ser obtido junto ao Município de Coronel Vívda, das 08:00 às 12:00 horas e das 13:30 às 17:30 horas ou através do site www.coronelviva.pr.gov.br. Informações: (46) 3232-8300. Coronel Vívda, 23 de julho de 2018. Ademir Antonio Azilero, Presidente da CPL.

TERMO DE RATIFICAÇÃO DE DISPENSA DE LICITAÇÃO
Processo de Dispensa de Licitação nº 06/2018

Despacho do Prefeito Municipal. Processo Licitatório nº 128/2018, RATIFICADO, nos termos do art. 26, da Lei nº 8.666/93, contendo parecer jurídico da Sra. Priscila Gregolin Gugli, Advogada deste Município, DECLAROU dispensável a licitação nos termos do inciso X, do art. 24, do diploma legal invocado, para a locação de 02 (dois) barracões industriais localizados no Parque Residencial Fleck sob matrícula nº 5.632/3 e matrícula nº 11.875/2, de propriedade da Sr. Agnês Germino Vicari e da Sra. Maria de Lourdes Vicari, os quais serão cedidos a Empresa Perin & De Avila Ltda ME, tendo em vista a Lei Municipal nº 1970/2007 - Programa de incentivo ao desenvolvimento PRO- Empreendedor Vividense. Valor total da locação é de R\$ 24.000,00 (vinte e quatro mil reais), pelo prazo de 12 (doze) meses, 23 de julho de 2018 a 22 de julho de 2019. Public-se. Coronel Vívda, 19 de julho de 2018. Frank Aniel Schiavini, Prefeito Municipal.

AVISO DE LICITAÇÃO-EDITAL DE TOMADA DE PREÇOS Nº 08/2018

O Município de Coronel Vívda, Estado do Paraná, torna pública a Tomada de Preços nº 08/2018, tipo menor preço global por lote. Objeto: contratação de empresa em regime de empreitada por preço global, para execução de PAVES E ALAMBRADO NA ESCOLA MUNICIPAL MARIA DA LUZ NA COMUNIDADE DE ABUNDÂNCIA, conforme planilhas, projetos e memoriais em anexo. Abertura dos envelopes às 09:00 horas do dia 09 de agosto de 2018, na Sala de licitações do município de Coronel Vívda, Paraná, sito a Praça Ângelo Mezzomo, s/nº. Valor total máximo R\$ 47.843,34. Prazo para execução é de 30 dias. O edital poderá ser retirado na sede do Município de Coronel Vívda, das 08:00 às 12:00 e das 13:30 às 17:30 horas ou através do site www.coronelviva.pr.gov.br. Informações: (46) 3232-8300. Coronel Vívda, 23 de julho de 2018. Ademir Antonio Azilero - Presidente da CPL.

MUNICÍPIO DE CORONEL VÍVIDA - PR

RESUMO DE CONTRATAS
Referente ao Edital: Pregão Presencial nº 76/2018. OBJETO: contratação de empresa para fornecimento de material pedagógico, instrumentos musicais para oficina de música, equipamentos de som e informática e mobiliário para atender a demanda nº 062/2016 do GEDCA - GEPV, para crianças e adolescentes com idade entre 3 e 16 anos. Prazo de vigência: 12 meses. Contratante: Município de Coronel Vívda. CONTRATADAS:

Nº	CONTRATADA	CNPJ nº	VALOR TOTAL
126/2018	DONALDAS CEZAR BENETTI & CIA LTDA - EPP	05.401.526/0001-23	13.304,00
127/2018	FLC SUPRIMENTOS LTDA - ME	22.391.010/0001-70	17.675,30
128/2018	JOHNAS DA SILVA E CIA LTDA - ME	09.448.415/0001-11	7.588,10
129/2018	ROMULO WANDROSKI & CIA LTDA - ME	28.796.965/0001-08	7.021,00
130/2018	SCHNEIDER E CHENET LTDA	30.014.599/0001-33	6.349,60

Coronel Vívda, 16 de julho de 2018. Frank Aniel Schiavini, Prefeito.

EXTRATO PARA PUBLICAÇÃO - CONTRATO DE COMPRA E VENDA Nº 115/2018
(Vinculado ao Pregão Eletrônico nº 050/2018)

TRATANTE: Município de Renascença
CONTRATADA: Vianmaq Equipamentos Ltda.
OBJETO: Contratação de empresa para aquisição de tratores de esteira, convenio 047/2018 PRT 15.057.624-5.
VALOR TOTAL: R\$ 546.950,00 (quinhentos e quarenta e seis mil novecentos e cinquenta reais).
PRAZO DE EXECUÇÃO E VIGÊNCIA: 12 (doze) meses.
DATA DE ASSINATURA DO CONTRATO: 23 de julho de 2018.
FORO: Comarca de Marreleiro, Estado do Paraná.
Renascença, 23 de julho de 2018.
LESSIR ANTON BORTOLI - Prefeito Municipal

PREFEITURA MUNICIPAL DE SÃO JOÃO
Aviso de Licitação - Pregão Presencial nº 115/2018

O Município de São João - Paraná, torna público, que no dia 06 do mês de agosto de 2018, às 09:00 horas, na Secretaria Municipal de Administração, estará realizando licitação na modalidade Pregão Presencial nº 115/2018, que tem por objeto a contratação de empresa para fornecimento de horas máquina com escavadeira hidráulica, para a Secretaria Municipal de Agricultura do Município de São João-PR, de acordo com as especificações constantes no edital e Termo de Referência - Anexo I do Edital. Cópia do Edital e demais informações poderão ser obtidas na Secretaria da Comissão de Licitação pelo fone/fax: 46-3533-8300, pelo e-mail: licitacoes@hotmail.com ou pelo site www.saojoao.pr.gov.br - Portal da Transparência.
São João, 20 de julho de 2018.
ALTAIR JOSÉ GASPARETTO - Prefeito Municipal de São João.

CÂMARA MUNICIPAL DE PATO BRANCO - ESTADO DO PARANÁ
TERMO DE RATIFICAÇÃO DE INEXIGIBILIDADE DE LICITAÇÃO Nº 6/2018

Com fundamento em art. 25 da Lei Federal nº 8.666/1993, RATIFICO a Inexigibilidade de Licitação nº 6/2018, de 23 de julho de 2018, cujo objeto é a prestação de serviços técnicos de engenharia para a execução de obras de infraestrutura de saneamento básico, em nome da empresa: Engenharia e Projetos Ltda - ME, inscrita no CNPJ nº 10.861.736/0001-34, no valor total de R\$ 500,00 (quinhentos e noventa e nove reais). Pato Branco, 23 de julho de 2018. Josair Barreira - Presidente da Câmara Municipal de Pato Branco.

MUNICÍPIO DE PATO BRANCO
AVISO DE LICITAÇÃO

EDITAL DE PREGÃO PRESENCIAL Nº 36/2018 - PROCESSO Nº 127/2018
O Município de Pato Branco, através da pregoeira Denise Aparecida Mussini, torna público aos interessados devidamente inscritos no seu cadastro de fornecedores ou que atenderem a todas as condições exigidas para cadastramento, que realizará Licitação na modalidade de Pregão Presencial, contendo itens de participação exclusiva para micro-empresa ou empresa de pequeno porte e itens de Ampla Participação, destinado a aquisição de gases industriais e medicinais, com fornecimento de equipamentos necessários em regime de comodato, para atender às necessidades da Secretaria Municipal de Agricultura, Secretaria Municipal de Desenvolvimento Econômico, Secretaria Municipal de Educação e Cultura, Secretaria Municipal de Engenharia e Obras, Secretaria Municipal de Esporte e Lazer, Secretaria Municipal de Meio Ambiente e Secretaria Municipal de Saúde, conforme especificações e exigências descritas no edital, sendo a licitação do tipo "menor preço", com critério de julgamento "menor preço por item", em conformidade com as disposições contidas na Lei nº 10.520/2002, Decreto Municipal nº 5.155/2007, Decreto Municipal nº 5.081/07, Lei Complementar nº 123/2006 e alterações, e subsidiariamente a Lei nº 8.666/1993 e alterações e demais legislações pertinentes a matéria. Data e Horário da sessão pública: 02 HORAS DO DIA 14 DE AGOSTO DE 2018, na Sala de Abertura de Licitações da Prefeitura Municipal de Pato Branco, sito à Rua Caramuru, nº 271, Centro, em Pato Branco - PR. O inteiro teor do Edital e seus anexos poderão ser examinados e retirados gratuitamente (em mídia digital) junto a Divisão de Licitações, na Prefeitura Municipal de Pato Branco, no horário de expediente, na Rua Caramuru, nº 271, Centro, em Pato Branco - PR, ou pelo site: www.patobranco.pr.gov.br. Para retirada do edital e seus anexos (em mídia digital) na Divisão de Licitações, os interessados deverão apresentar o-look ou pendrive. Demais informações, pelos telefones: (46) 3220-1511/1534/1532, e-mail: licita2@patobranco.pr.gov.br. Pato Branco, 23 de julho de 2018. Denise Aparecida Mussini - Pregoeira.

MUNICÍPIO DE PATO BRANCO
AVISO DE LICITAÇÃO
EDITAL DE PREGÃO ELETRÔNICO Nº 37/2018
PROCESSO Nº 128/2018

O Município de Pato Branco, através da pregoeira Liciane Cristina Puttkamer, torna público aos interessados, devidamente inscritos no seu cadastro de fornecedores ou que atenderem a todas as condições exigidas para cadastramento e devidamente cadastrada no Portal COMPRASNET, através do site www.comprasgovernamentais.gov.br, que realizará licitação na modalidade de Pregão Eletrônico, destinado à participação exclusiva de microempresa ou empresa de pequeno porte, objetivando a implantação de Registro de Preços para futura e eventual aquisição de sementes bioseguras, vacinas para brucelose, materiais e insumos para uso veterinário, que serão utilizados no Programa Municipal de Controle e Erradicação de Brucelose e Tuberculose - PMCEBT e Programa de Inseminação Artificial - PIA, atendendo às necessidades da Secretaria Municipal de Agricultura, conforme especificações e exigências descritas no edital, sendo a licitação do tipo "menor preço", com critério de julgamento pelo "menor preço por item", em conformidade com as disposições contidas na Lei nº 10.520/2002, Decreto Municipal nº 5.170/2007, Decreto Municipal nº 5.081, de 02 de janeiro de 2007 que regulamenta o Sistema de Registro de Preços, Lei Complementar nº 123/2006 e alterações, e subsidiariamente a Lei nº 8.666/1993 e suas alterações e demais legislações pertinentes a matéria. O recebimento das propostas, abertura e disputa de preços será exclusivamente por meio eletrônico, no endereço: www.comprasgovernamentais.gov.br, horário oficial de Brasília - DF, conforme segue: A SESSÃO PÚBLICA SE INICIARÁ ÀS 09 HORAS DO DIA 20 DE AGOSTO DE 2018. O inteiro teor do Edital e seus anexos poderão ser retirados gratuitamente (em mídia digital) junto a Divisão de Licitações, na Prefeitura Municipal de Pato Branco, no horário de expediente, na Rua Caramuru, nº 271, Centro, em Pato Branco - PR, ou pelos sites: www.patobranco.pr.gov.br / www.comprasgovernamentais.gov.br. Demais informações, fones: (46) 3220-1511/1534, e-mail: licitacao2@patobranco.pr.gov.br. Pato Branco, 23 de julho de 2018. Liciane Cristina Puttkamer - Pregoeira.

SÚMULA DE REQUERIMENTO DE LICENÇA DE OPERAÇÃO DE AMPLIAÇÃO

A empresa abaixo, torna público que irá requerer do Instituto Ambiental do Paraná, LICENÇA DE OPERAÇÃO DE AMPLIAÇÃO para o empreendimento a seguir especificado: Empresa: COOPERATIVA AGROPECUÁRIA TRADIÇÃO, CNPJ 05.528.196/0018-53, IE 90.753.721-80. Atividade: de Beneficiamento e armazenamento de produtos agrícolas. Endereço: Rodovia PR 459 Km 1,5, S/N. Interior do Município de Mangueirinha, Estado do Paraná.

MUNICÍPIO DE PATO BRANCO
AVISO DE CHAMAMENTO PÚBLICO
EDITAL DE CHAMAMENTO PÚBLICO Nº 06/2018

O Município de Pato Branco, através da Presidente da Comissão Especial de Licitação, designada pela Portaria nº 534/2017, torna público aos interessados, devidamente integrados ao Banco Municipal de Prestadores de Serviços Privados do SUS, ou que atenderem a todas as condições exigidas para integração, conforme Decreto Municipal nº 7.140/2013 de 23 de maio de 2013, que estará credenciando Entidades Filantrópicas, Entidades sem Fins Lucrativos ou Empresas Privadas Prestadoras de Serviços em Saúde para prestação de Serviços de Apoio a Diagnóstico e Terapia, para a prestação de serviços em procedimentos de Média e Alta Complexidade, interessadas em celebrar contrato com o Município de Pato Branco, visando à prestação de serviços de saúde aos usuários do Sistema Único de Saúde - SUS residentes no Município de Pato Branco, bem como aos usuários referenciados conforme pactuações firmadas via Secretaria Municipal de Saúde de Pato Branco. Os Serviços de Apoio a Diagnóstico e Terapia objeto do Edital possuem finalidade diagnóstica para procedimentos em Radiologia, Radiologia Interventiva, Ultrassonografias, Tomografias Computadorizadas, Ressonâncias Magnéticas, Deslito-metria Óssea e em Medicina Nuclear in Vivo. O Chamamento Público será regido pela Lei Municipal nº 2.255 de 30 de maio de 2003, regulamentada pelo Decreto nº 7.140 de 23 de maio de 2013, pela Lei nº 8.666 de 23 de junho de 1993 e suas posteriores alterações, pela Lei Orgânica do SUS - Lei Federal nº 8.080 de 19 de setembro de 1990, pela Portaria de Consolidação nº 01 de 28 de setembro de 2017, pela Constituição Federal de 1988 e demais legislações pertinentes. O inteiro teor do edital e seus anexos poderão ser retirados em mídia digital (devendo para este meio a parte interessada trazer um CD ou Pendrive) de segunda a sexta-feira, das 08h às 12h e das 13h30min às 17h30min, na sede da Prefeitura Municipal de Pato Branco, na Divisão de Licitações, na Rua Caramuru, nº 271, Centro, em Pato Branco - PR, ou pelo site: www.patobranco.pr.gov.br/licitacoes. Demais informações podem ser obtidas por meio do telefone (46) 3220-1534, (46) 3220-1532, ou através do e-mail: licita2@patobranco.pr.gov.br. Marcia Fernandes de Carvalho, Presidente da Comissão Especial de Chamamento Público em Serviços de Saúde. Pato Branco, 20 de julho de 2018.

MUNICÍPIO DE PATO BRANCO
AVISO DE LICITAÇÃO

Extrato Dispensa de Licitação nº 63/2018. Objeto: Contratação do Sr. Leonel Biedermann Innocencio selecionado e aprovado para a modalidade incubado residente, nos termos do Edital de Chamada de Projetos nº 01/2016, que tem por objeto o credenciamento de pessoas físicas, individualmente ou em grupo, objetivando selecionar projetos para incubação na ITECPB/PR - Incubadora de Empresas de Base Tecnológica de Pato Branco/Paraná, cujos produtos, processos ou serviços propostos, sejam de base tecnológica e/ou inovadores alinhados com as áreas de pesquisa priorizadas pela Secretaria Municipal de Ciência, Tecnologia e Inovação - SMCTI, na modalidade de INCUBADA RESIDENTE. PRAZO E FORMA DE EXECUÇÃO: Pelo uso das instalações e serviços, a incubadora recolherá aos cofres públicos o valor correspondente à metragem da área utilizada. Toma-se como referência o valor de 02 (duas) UFM's - Unidade Fiscal Municipal para cada espaço de 25 metros quadrados. PAGAMENTO: Os pagamentos devidos deverão ser efetuados pela incubadora, mensalmente, até o 5º dia útil do mês subsequente ao vencido, mediante o recolhimento através de Documento de Arrecadação Municipal - DARM. DISPENSA DE LICITAÇÃO: A presente dispensa de licitação tem como base legal a Lei 8.666/93, artigo 24, inciso XXXI, o qual transcreve-se: "É dispensável a licitação: XXXI - nas contratações visando ao cumprimento do disposto nos arts. 3º, 4º, 5º e 20 da Lei nº 10.973, de 2 de dezembro de 2004, observados os princípios gerais de contratação de constantes. (Introduzido pela Lei 12.349/2010). Pato Branco, 23 de julho de 2018. Augustinho Zucchi - Prefeito. Géri Natalino Dutra - Secretário Municipal de Ciência, Tecnologia e Inovação.

MUNICÍPIO DE PATO BRANCO - EXTRATO DE PUBLICAÇÃO DE PORTARIA

Nº	NOME	ASSUNTO	DATA
129	VICTOR DOS REIS MONTEIRO	CONCEITO GRATIFICAÇÃO	13/07/2018
132	SERGIO GONCALVES	EXONERA A PEDIDO DE CARGO EFETIVO	17/07/2018
133	ANA PAULA LOPES DE ANDRADE	DISPENSA A PEDIDO DE EMPREGO PÚBLICO	17/07/2018

A publicação na íntegra do (nº ou (n) nomes, endereços (nºs) disponíveis) (nºs) na seguinte endereço eletrônico: www.patobranco.pr.gov.br - Edital nº 37 de 2018, respectivamente, conforme Lei Complementar nº 70, de 04 de julho de 2013.

1ª VARA CÍVEL DA COMARCA DE PATO BRANCO - PR
Rua Maria Buena, 284-Somborgo - Pato Branco/PR
CEP: 85.501-550 - Fone/Fax: (0**46) 3225-3448
e-mail: pa-1v-cv@tjpr.jus.br
JUIZ DE DIREITO - MACIELO CATANEO
ESCRIVÃO - ELAINE KURTZ
EXERCÍCIO POR REMUN.

EDITAL DE INTIMAÇÃO - 30 DIAS

JUIZ DE DIREITO DA PRIMEIRA VARA CÍVEL DA COMARCA DE PATO BRANCO/PARANÁ - EDITAL DE INTIMAÇÃO DE ITACIR SEBASTIÃO DIAS CARDOSO, COM PRAZO DE TRINTA (30) DIAS.
O Doutor MACIELO CATANEO, MM, Juiz de Direito da Primeira Vara Cível da Comarca de Pato Branco, Paraná etc.,
F A Z, S A B E R, a todos que o presente edital vierem ou dele conhecimento tiverem, que por este Juízo foi deferido nos autos nº 0008571-54.2013.8.16131 de EXECUÇÃO FISCAL em que é exequente: MUNICÍPIO DE PATO BRANCO e executado: ITACIR SEBASTIÃO DIAS CARDOSO, a por este meio INTIMA o executado ITACIR SEBASTIÃO DIAS CARDOSO, inscrito no CPF/MF nº 09.943.984/0001-19, do penhora de mov. 94,1: "Veículo GM/MONZA SL/E 2.0 ano e modelo 1987, placa ADA-7761, U/P, Pr, de propriedade do executado Itacir Sebastião Dias Cardoso. Fica ainda INTIMADO da avaliação do bem, o qual está avaliado em R\$ 4.285,00 (quatro mil duzentos e oitenta e cinco reais), em 16/08/2017. E tem a prazo de trinta (30) dias, para querendo, apresentar embargos, sob pena das cominações legais (art. 16, da Lei nº 6.830/80). Mandou expedir o presente edital, o qual será afixado no local de costume e publicado na forma da Lei, DADO E PASSADO em Cartório nesta cidade e Comarca de Pato Branco, Estado do Paraná, 02 de julho de 2018. EU (Isabel S. Cardoso), Aux. Juramentada. Portaria 33/2012 que subscrisse, autorizada pela Portaria 33/2012.

ISABEL S. CARDOSO
Aux. Juramentada
Portaria 33/2012
Assinatura Digital

HOMOLOGAÇÃO

O Prefeito Municipal, Elídio Zimerman de Moraes, no uso das atribuições que lhe são conferidas pela legislação em vigor, especialmente pela Lei nº 10.520/2002, a vista do Termo de Adjudicação exarado pela Pregoeira, resolve HOMOLOGAR o Pregão Presencial nº 057/2018 - PMM, que tem por objeto a seleção de propostas visando a contratação de empresa especializada para implantação de ferramenta integrada de auditoria voltada a identificação, fiscalização, geração de dados com base nos dados da folha de pagamento do município para a apuração de créditos tributários concernentes aos recolhimentos de contribuições previdenciárias que não integram a base de aposentadoria das servidoras, utilizando-se do cruzamento de dados da folha de pagamento e das recentes decisões dos Tribunais Superiores da revisão da dívida entre o município de Mangueirinha e o Regime Geral da Previdência Social, conforme Lei Federal 13.485/17, a empresa proponente vencedora: NEOSOF PROJETOS E SOLUÇÕES EIRELI, fili vencedor do objeto com o valor global de R\$ 131.880,00 (cento e trinta e um mil oitocentos e oitenta reais).

Mangueirinha, 27 de julho de 2018
ELÍDIO ZIMERMAN DE MORAES
Prefeito Municipal



LICITAÇÕES

TERMO DE RATIFICAÇÃO DE DISPENSA DE LICITAÇÃO Processo de Dispensa de Licitação nº 06/2018

Despacho do Prefeito Municipal. Processo Licitatório nº 128/2018, RATIFICO, nos termos do art. 26, da Lei nº 8666/93, contendo parecer jurídico da Sra. Priscila Gregolin Gugik, Advogada deste município, DECLARO dispensável a licitação nos termos do inciso X, do art. 24, do diploma legal invocado, para a locação de 02 (dois) barracões industriais localizados no Parque Residencial Fleck sob matrícula nº 5.632/3 e matrícula nº 11.875/2, de propriedade do Sr. Aquiles Germino Vicari e da Sra. Maria de Lourdes Vicari, os quais serão cedidos a Empresa Perin & De Avila Ltda ME, tendo em vista a Lei Municipal nº 1970/2007 – Programa de incentivo ao desenvolvimento PRO-Empreendedor Vividense. Valor total da locação é de R\$ 24.000,00 (vinte e quatro mil reais), pelo prazo de 12 (doze) meses, 23 de Julho de 2018 a 22 de julho de 2019. Publique-se. Coronel Vivida, 19 de Julho de 2018. Frank Arel Schiavini, Prefeito Municipal.

C00274851

AVISO DE LICITAÇÃO-EDITAL DE CONCORRÊNCIA PÚBLICA Nº 08/2018

O Município de Coronel Vivida, Estado do Paraná, torna pública a Concorrência Pública nº 08/2018, tipo menor preço por lote. Objeto: REGISTRO DE PREÇOS PARA FUTURAS E EVENTUAIS AQUISIÇÕES DE FILTROS PARA A FROTA MUNICIPAL. Abertura dos envelopes: às 09:00 horas do dia 24 de agosto de 2018, na Sala de licitações do Município de Coronel Vivida, Paraná, sita na Praça Ângelo Mezzomo, s/nº. Valor total máximo R\$ 220.445,73. Prazo de registro de preços: 12 meses. O edital poderá ser retirado na sede do Município de Coronel Vivida, das 08:00 às 12:00 e das 13:30 às 17:30 horas ou através do site www.coronelvivida.pr.gov.br. Informações: (46) 3232-8300. Coronel Vivida, 23 de julho de 2018. Ademir Antonio Aziliero-Presidente da CPL.

C00274861

AVISO DE LICITAÇÃO PREGÃO PRESENCIAL Nº 89/2018 REGISTRO DE PREÇO-TIPO MENOR PREÇO POR ITEM

OBJETO: REGISTRO DE PREÇOS PARA FUTUROS E EVENTUAIS SERVIÇOS DE SOLDA ELÉTRICA COM FORNECIMENTO DE MATERIAL, PARA A FROTA DE VEÍCULOS E MÁQUINAS DA ADMINISTRAÇÃO MUNICIPAL. LOCAL E HORÁRIO: Praça Ângelo Mezzomo, s/n, as 09:00 horas do dia 06 de agosto de 2018. VALOR MÁXIMO ESTIMADO: R\$ 22.500,00. Prazo de vigência: 12 (doze) meses. O edital poderá ser obtido junto ao Município de Coronel Vivida, das 08:00 às 12:00 horas e das 13:30 às 17:30 horas ou através do site www.coronelvivida.pr.gov.br. Informações: (46) 3232-8300. Coronel Vivida, 23 de julho de 2018. Ademir Antônio Aziliero, Presidente da CPL.

C00274717

AVISO DE LICITAÇÃO-EDITAL DE TOMADA DE PREÇOS Nº 08/2018

O Município de Coronel Vivida, Estado do Paraná, torna pública a Tomada de Preços nº 08/2018, tipo menor preço global por lote. Objeto: contratação de empresa em regime de empreitada por preço global, para execução de PAVER E ALAMBRADO NA ESCOLA MUNICIPAL MARIA DA LUZ NA COMUNIDADE DE ABUNDÂNCIA, conforme planilhas, projetos e memoriais em anexo. Abertura dos envelopes: às 09:00 horas do dia 09 de agosto de 2018, na Sala de licitações do município de Coronel Vivida, Paraná, sito a Praça Ângelo Mezzomo, s/nº. Valor total máximo R\$ 47.843,34. Prazo para execução é de 30 dias. O edital poderá ser retirado na sede do Município de Coronel Vivida, das 08:00 às 12:00 e das 13:30 às 17:30 horas ou através do site www.coronelvivida.pr.gov.br. Informações: (46) 3232-8300. Coronel Vivida, 23 de julho de 2018. Ademir Antonio Aziliero-Presidente da CPL.

C00274728

CONTRATOS

RESUMO DE CONTRATOS

Referente ao Edital: Pregão Presencial nº 75/2018. OBJETO: contratação de empresas para fornecimento de material pedagógico, instrumentos musicais para oficina de música, equipamentos de som e informática e mobiliário para atender a deliberação nº 062/2016 do CEDCA – SCFV, para crianças e adolescentes com idade entre 0 e 18 anos. Prazo de vigência: 12 meses. Contratante: Município de Coronel Vivida. CONTRATADAS:

CONTRATO Nº	CONTRATADA	CNPJ Nº	VALOR TOTAL
126/2018	DOUGLAS CEZAR BENETTI & CIA LTDA-EPP	05.401.626/0001-23	13.304,00
127/2018	FLC SUPRIMENTOS LTDA-ME	22.371.010/0001-76	17.675,90
128/2018	JHONAS DA SILVA E CIA LTDA-ME	08.468.615/0001-11	7.588,10
129/2018	ROMILDO WANDROSKI & CIA LTDA-ME	75.756.965/0001-08	7.071,00
130/2018	SCHNEIDER E CHENET LTDA	30.014.568/0001-33	6.849,50

Coronel Vivida, 16 de julho de 2018. Frank Arel Schiavini, Prefeito.

C00274959



MUNICÍPIO CORNÉLIO PROCÓPIO

AVISO DE EDITAL

CONCURSO Nº001/2018

PROCESSO ADMINISTRATIVO Nº 126/2018

MODALIDADE: Concurso, do tipo melhor técnica / idéia.

OBJETO: Concurso de Ideias Inovadoras para Revitalização do IBC (visa obter soluções para tornar o espaço do IBC um ambiente inovador).

INSCRIÇÕES: Até às 23h59min do dia 31 de outubro de 2018.

LOCAL: www.cornelioprocopio.pr.gov.br/ideiasibcDISPONIBILIDADE DO EDITAL: no www.cornelioprocopio.pr.gov.br ou Depto. Compras / Licitações, Av. Minas Gerais, 301 - Centro.INFORMAÇÕES: Departamento de Licitação - (43) 3520-8013 - licitacao@mcp@gmail.com

* Para todas as referências de tempo será observado o horário de Brasília (DF).

Cornélio Procópio-PR, 19 de julho de 2018.

AMIN JOSÉ HANNOUCHE - Prefeito

CELSON MARIN - Secretário SEMDEC

JÉSSICA YAIRO CANTIERI BARBOSA

Comissão Permanente de Licitação

75018/2018

AVISO DE EDITAL

TOMADA DE PREÇOS Nº005/2018

PROCESSO ADMINISTRATIVO Nº127/2018

MODALIDADE: Tomada de Preços do tipo menor preço, sob regime de empreitada global.

OBJETO: Reforma e ampliação da sede do Corpo de Bombeiros.

ENTREGA DOS ENVELOPES: Até 14h15m do dia 09 de agosto de 2018.

ABERTURA: Às 14h30m do dia 09 de agosto de 2018.

LOCAL: Departamento de Licitação - Prefeitura do Município - Av. Minas Gerais, 301, Centro.

DISPONIBILIDADE DO EDITAL: www.cornelioprocopio.pr.gov.br ou Depto. Compras / Licitações, Av. Minas Gerais, 301 - CentroINFORMAÇÕES: Departamento de Licitação - (43) 3520-8013 - licitacao@mcp@gmail.com

* Para todas as referências de tempo será observado o horário de Brasília (DF).

Cornélio Procópio-PR, 20 de julho de 2018.

JÉSSICA YAIRO CANTIERI BARBOSA

Comissão Permanente de Licitação

75094/2018

Coronel Vivida

MUNICÍPIO DE CORONEL VIVIDA - ESTADO DO PARANÁ
AVISO DE LICITAÇÃO - EDITAL DE CONCORRÊNCIA PÚBLICA Nº
08/2018

O Município de Coronel Vivida, Estado do Paraná, torna pública a Concorrência Pública nº 08/2018, tipo menor preço por lote. Objeto: REGISTRO DE PREÇOS PARA FUTURAS E EVENTUAIS AQUISIÇÕES DE FILTROS PARA A FROTA MUNICIPAL. Abertura dos envelopes: às 09:00 horas do dia 24 de agosto de 2018, na Sala de licitações do Município de Coronel Vivida, Paraná, sita na Praça Ângelo Mezzomo, s/nº. Valor total máximo R\$ 220.445,73. Prazo de registro de preços: 12 meses. O edital poderá ser retirado na sede do Município de Coronel Vivida, das 08:00 às 12:00 e das 13:30 às 17:30 horas ou através do site www.coronelvivida.pr.gov.br. Informações: (46) 3232-8300. Coronel Vivida, 23 de julho de 2018. Ademir Antonio Aziliero - Presidente da CPL.

75611/2018

MUNICÍPIO DE CORONEL VIVIDA - PR
AVISO DE LICITAÇÃO PREGÃO PRESENCIAL Nº 89/2018
REGISTRO DE PREÇO - TIPO MENOR PREÇO POR ITEM

OBJETO: REGISTRO DE PREÇOS PARA FUTUROS E EVENTUAIS SERVIÇOS DE SOLDA ELÉTRICA COM FORNECIMENTO DE MATERIAL, PARA A FROTA DE VEÍCULOS E MÁQUINAS DA ADMINISTRAÇÃO MUNICIPAL. **LOCAL E HORÁRIO:** Praça Ângelo Mezzomo, s/n, às 09:00 horas do dia 06 de agosto de 2018. **VALOR MÁXIMO ESTIMADO:** R\$ 22.500,00. Prazo de vigência: 12 (doze) meses. O edital poderá ser obtido junto ao Município de Coronel Vivida, das 08:00 às 12:00 horas e das 13:30 às 17:30 horas ou através do site www.coronelvivida.pr.gov.br. Informações: (46) 3232-8300. Coronel Vivida, 23 de julho de 2018. Ademir Antônio Aziliero, Presidente da CPL.

75831/2018

MUNICÍPIO DE CORONEL VIVIDA-ESTADO DO PARANÁ
AVISO DE LICITAÇÃO-EDITAL DE TOMADA DE PREÇOS Nº 08/2018
O Município de Coronel Vivida, Estado do Paraná, torna pública a Tomada de Preços nº 08/2018, tipo menor preço global por lote. Objeto: contratação de empresa em regime de empreitada por preço global, para execução de PAVES E ALAMBRADO NA ESCOLA MUNICIPAL MARIA DA LUZ NA COMUNIDADE DE ABUNDÂNCIA, conforme planilhas, projetos e memoriais em anexo. Abertura dos envelopes: às 09:00 horas do dia 09 de agosto de 2018, na Sala de licitações do município de Coronel Vivida, Paraná, sito a Praça Ângelo Mezzomo, s/nº. Valor total máximo R\$ 47.843,34. Prazo para execução é de 30 dias. O edital poderá ser retirado na sede do Município de Coronel Vivida, das 08:00 às 12:00 e das 13:30 às 17:30 horas ou através do site www.coronelvivida.pr.gov.br. Informações: (46) 3232-8300. Coronel Vivida, 23 de julho de 2018. Ademir Antonio Aziliero - Presidente da CPL.

75852/2018

Doutor Ulysses

SUMULA DO PEDIDO DE LICENÇA PRÉVIA

O Município de Doutor Ulysses em 23 de julho de 2018 informa que esta solicitando ao Instituto Ambiental do Paraná - IAP, a licença prévia para empreendimento habitacional a ser instalado na Rua Anildo Bernardo Fole, Bairro Cerrado, Doutor Ulysses/PR. Moisés Branco da Silva - Prefeito Municipal.

75877/2018

Fazenda Rio Grande

HOMOLOGAÇÃO DE LICITAÇÃO

O PREFEITO DO MUNICÍPIO DE FAZENDA RIO GRANDE, Estado do Paraná, no uso de suas atribuições legais, HOMOLOGA o Pregão Presencial nº 17/2018, o qual tem como objeto o "Registro de Preços para aquisição de material de Limpeza, conforme solicitação das Secretarias Municipais", tendo como vencedores as seguintes empresas: COMERCIAL BORA EIRELI - EPP, pessoa jurídica inscrita no CNPJ sob o nº 04.094.110/0001-10, como vencedora dos itens 01, 06, 07, 10, 13, 17, 23, 24, 25, 26, 29, 30, 33, 46, 53, 65, 71, 74, 76, 77, 78, 79, 89, 102, 103 e 105, com o valor total de R\$ 590.345,45 (quinhentos e noventa mil trezentos e quarenta e cinco reais e quarenta e cinco centavos); P. A. S. PROGRAMA DE ALIMENTAÇÃO SOCIAL INDÚSTRIA E COMÉRCIO LTDA, pessoa jurídica inscrita no CNPJ sob o nº 08.903.201/0001-00, como vencedora dos itens 09, 11, 16, 27, 56, 73, 82, 86, 87, 88 e 95, com o valor total de R\$ 77.022,15 (setenta e sete mil vinte e dois reais e quinze centavos); SATÉLITE COMERCIAL LTDA-EPP, pessoa jurídica inscrita no CNPJ sob o nº 82.629.072/0001-67, como vencedora dos itens 20, 32, 42, 43 e 60, com o valor total de R\$ 103.252,39 (cento e três mil duzentos e cinquenta e dois reais e trinta e nove centavos); KLEBER DE MOURA DALABONA & CIA LTDA-ME, pessoa jurídica inscrita no CNPJ sob o nº 09.245.708/0001-87, como vencedora dos itens 03, 04, 05, 34, 40, 41, 44 e 75, com o valor total de R\$ 29.684,17 (vinte e nove mil seiscentos e oitenta e quatro reais e dezesseis centavos); KELLY A. D. S. MINIOLO COMERCIO DE PRODUTOS-ME, pessoa jurídica inscrita no CNPJ sob o nº 21.782.356/0001-02, como vencedora do item 80, com o valor total de R\$ 45,00 (quarenta e cinco reais); IGUAÇU - COMÉRCIO DE ALIMENTOS LTDA, pessoa jurídica inscrita no CNPJ sob o nº 23.624.217/0001-78, como vencedora do item 50, com o valor total de R\$ 49.739,97 (quarenta e nove mil setecentos e trinta e nove reais e noventa e sete centavos); SIGPLAST COMERCIAL LTDA, pessoa jurídica inscrita no CNPJ sob o nº 12.793.110/0001-37, como vencedora dos itens 12, 15, 49, 57, 84, 85, 90 e 91, com o valor total de R\$ 48.172,35 (quarenta e oito mil cento e setenta e dois reais e trinta e cinco centavos); VALPLASTIC COMÉRCIO - EIRELI - ME, pessoa jurídica inscrita no CNPJ sob o nº 07.851.888/0001-15, como vencedora dos itens 31, 36, 38, 39, 64, 66, 67, 68, 69, 70, 83, 96, 97, 98, 99, 100 e 101, com o valor total de R\$ 375.381,97 (trezentos e setenta e cinco mil trezentos e oitenta e um reais e noventa e sete centavos); COMERCIAL PRINTLUX LTDA-ME, pessoa jurídica inscrita no CNPJ sob o nº 28.818.594/0001-61, como vencedora dos itens 14, 21, 22, 37, 47, 48, 52, 61, 62, 63 e 94, com o valor total de R\$ 171.662,09 (cento e setenta e um mil seiscentos e sessenta e dois reais e nove centavos); CHESQUIMICA LTDA, pessoa jurídica inscrita no CNPJ sob o nº 02.125.191/0001-43, como vencedora do item 92, com o valor total de R\$ 10.560,00 (dez mil quinhentos e sessenta reais); VERDESAN COMERCIO ATACADISTA DE PRODUTOS DE HIGIENE LTDA ME, pessoa jurídica inscrita no CNPJ sob o nº 18.184.205/0001-30, como vencedora dos itens 18, 19, 54, 81 e 104, com o valor total de R\$ 50.150,82 (cinquenta mil, cento e cinquenta reais e oitenta e dois centavos); ZELI ODETE DA SILVA ME, pessoa jurídica inscrita no CNPJ sob o nº 19.232.159/0001-60, como vencedora do item 55, com o valor total de R\$ 6.792,88 (seis mil setecentos e noventa e dois reais e oitenta e oito centavos); TIAGO DANIEL VEDAN-ME, pessoa jurídica inscrita no CNPJ sob o nº 28.248.986/0001-32, como vencedora dos itens 02, 28, 35, 45, 51 e 59, com o valor total de R\$ 109.970,09 (cento e nove mil novecentos e setenta reais e nove centavos); e ALPHA JAC COMERCIO DE LIMPEZA EIRELI-ME, pessoa jurídica inscrita no CNPJ sob o nº 28.914.149/0001-03, como vencedora do item 08, com o valor total de R\$ 607,59 (seiscentos e sete reais e cinquenta e nove centavos). Os itens 58, 72 e 93 resultaram fracassados. O processo atendeu a legislação pertinente em toda sua tramitação, conforme Parecer nº 482/2018 da Procuradoria Geral do Município.

Fazenda Rio Grande/PR, 18 de Julho de 2018.

Marcio Claudio Wozniack
Prefeito Municipal

75783/2018

HOMOLOGAÇÃO DE LICITAÇÃO

O PREFEITO DO MUNICÍPIO DE FAZENDA RIO GRANDE, Estado do Paraná, no uso de suas atribuições legais, HOMOLOGA o Pregão Presencial nº 56/2018, o qual tem como objeto a "Aquisição de Ultrassom Diagnóstico - Gineco/Obstetrícia e Exames Básicos, de acordo com a Emenda Parlamentar nº 09240.360000/1170-26 - para o Hospital e Maternidade Nossa Senhora Aparecida, conforme solicitação da Secretaria Municipal de Saúde", tendo como vencedor a empresa MEDICALWAY EQUIPAMENTOS MÉDICOS LTDA, pessoa jurídica com CNPJ nº 02.949.582/0001-82, adjudicatária do item 01 com o valor de R\$ 59.950,00 (cinquenta e nove mil novecentos e cinquenta reais). O processo atendeu a legislação pertinente em toda sua tramitação, conforme Parecer nº 486/2018 da Procuradoria Geral do Município.

Fazenda Rio Grande/PR, 18 de Julho de 2018.

Marcio Claudio Wozniack
Prefeito Municipal

75787/2018



entra em vigor nesta data.

Prefeitura do Município de Araucária, 16 de julho de 2018.

HISSAM HUSSEIN DEHAINI
Prefeito Municipal

RYAM HISSAM DEHAINI
Secretária Municipal de Gestão de Pessoas

DECRETO Nº 32.376/2018

O PREFEITO DO MUNICÍPIO DE ARAUCÁRIA, Estado do Paraná, no uso de suas atribuições legais e tendo por embasamento legal o Art. 176 da Lei Municipal nº 1.703/2006 – Estatuto dos Servidores Públicos do Município de Araucária,

DECRETA:

Art. 1º - Fica concedida dilação de prazo, por mais 90 (noventa) dias, para conclusão do Processo Administrativo Disciplinar nº 03433/2018, em atendimento ao despacho de folhas 53.

Art. 2º - A contagem do prazo contido no art. 1º, dar-se-á após o recebimento pela Comissão de Processo Administrativo Disciplinar, do Decreto devidamente publicado.

Art. 3º - O presente Decreto, entra em vigor nesta data.
Prefeitura do Município de Araucária, 17 de julho de 2018

HISSAM HUSSEIN DEHAINI
PREFEITO MUNICIPAL

DECRETO Nº 32.377/2018

O PREFEITO DO MUNICÍPIO DE ARAUCÁRIA, Estado do Paraná, no uso de suas atribuições legais e tendo por embasamento legal o Art. 176 da Lei Municipal nº 1.703/2006 – Estatuto dos Servidores Públicos do Município de Araucária,

DECRETA:

Art. 1º - Fica concedida dilação de prazo, por mais 90 (noventa) dias, para conclusão do Processo Administrativo Disciplinar nº 02980/2018, em atendimento ao despacho de folhas 60.

Art. 2º - A contagem do prazo contido no art. 1º, dar-se-á após

o recebimento pela Comissão de Processo Administrativo Disciplinar, do Decreto devidamente publicado.

Art. 3º - O presente Decreto, entra em vigor nesta data.

Prefeitura do Município de Araucária, 17 de julho de 2018.

HISSAM HUSSEIN DEHAINI
PREFEITO MUNICIPAL

DECRETO Nº 32.380/2018

O PREFEITO DO MUNICÍPIO DE ARAUCÁRIA, Estado do Paraná, no uso de suas atribuições legais e obedecendo ao disposto no Artigo 37, inciso II da Constituição Federal, Artigo 56, inciso XII da Lei Orgânica do Município de Araucária, combinado com os Artigos 11 e 12 da Lei Municipal nº 1.703/06 e demais legislações pertinentes, e atendendo o requerido no Protocolo da SMGP Nº 3234 de 2018,

DECRETA:

Art. 1º - Fica nomeado o servidor relacionado abaixo.

Nome	RG	Mat.	Secretaria
DIOGO ENRIQUE SCHUEDA	7.808.312-3/PR	13652	SMUR

A partir de 18/07/2018 - Cargo: ASSESSOR DE SECRETÁRIO MUNICIPAL - simbologia DAS-3

Art. 2º - Deverá apresentar através de ofício, no prazo de 15 (quinze) dias, sua declaração de bens na Secretaria Municipal de Gestão de Pessoas, no qual guardar-se-á em arquivo de processos sigilosos.

Art. 3º - O presente Decreto, ressalvado o disposto no artigo 1º, entra em vigor nesta data.

Prefeitura do Município de Araucária, 18 de julho de 2018.

HISSAM HUSSEIN DEHAINI
PREFEITO MUNICIPAL

DECRETO Nº 32.381/2018

O PREFEITO DO MUNICÍPIO DE ARAUCÁRIA, Estado do Paraná, no uso de suas atribuições legais,

DECRETA:

Art. 1º - Fica excluída a candidata do decreto abaixo relacionado, em razão do encerramento do prazo previsto no Art. 18, §1º da Lei Municipal nº 1.703/2006 para assumir o cargo de Médico Clínico Geral. A referida candidata foi convocada por meio do Edital nº 064/2018.

Classificação	Candidatos	Decreto
00020	ANA CRISTINA MANCHAK	32.228/2018

Art. 2º - O presente Decreto, ressalvado o disposto no artigo 1º, entra em vigor nesta data.

Prefeitura do Município de Araucária, 18 de julho de 2018.

HISSAM HUSSEIN DEHAINI
Prefeito Municipal

RYAM HISSAM DEHAINI
Secretária Municipal de Gestão de Pessoas

DECRETO Nº 32.383/2018

O PREFEITO DO MUNICÍPIO DE ARAUCÁRIA, Estado do Paraná, no uso de suas atribuições legais e tendo por embasamento legal o Art. 170 da Lei Municipal nº 1.703/2006 – Estatuto dos Servidores Públicos do Município de Araucária,

DECRETA:

Art. 1º - Fica concedida dilação de prazo, por mais 30 (trinta) dias, para conclusão do Processo de Sindicância nº 08104/2018, em atendimento ao despacho de folhas 39.

Art. 2º - A contagem do prazo contido no art. 1º, dar-se-á após o recebimento pela Comissão Permanente de Sindicância Administrativa, do Decreto devidamente publicado.

Art. 3º - O presente Decreto, entra em vigor nesta data.

Prefeitura do Município de Araucária, 19 de julho de 2018.

HISSAM HUSSEIN DEHAINI
PREFEITO MUNICIPAL



ARAUCÁRIA
PREFEITURA DO MUNICÍPIO

RESULTADO FINAL DO PROCESSO SELETIVO 001/2018 PROCESSO 3606/2018

Objeto: "GERENCIAMENTO, OPERACIONALIZAÇÃO E EXECUÇÃO DAS AÇÕES E SERVIÇOS DE SAÚDE, por meio de CONTRATO DE GESTÃO celebrado com Organização Social qualificada no âmbito do Município, a partir da Proposta de Trabalho apresentada e selecionada nas condições estabelecidas por este Edital e seus anexos, que assegure assistência universal e gratuita à população no Hospital Municipal de Araucária, em consonância com as políticas e diretrizes de saúde do Sistema Único de Saúde (SUS), assim como as diretrizes e protocolos da Secretaria Municipal de Saúde de Araucária.

Organização Social selecionada: INVISA - INSTITUTO VIDA E SAÚDE, CNPJ 05.997.585/0001-80, situado na Rua Hermete Silva, nº 49, Centro, Santo Antônio de Pádua - RJ.
Araucária, 23 de Julho de 2018

CARLOS ALBERTO DE ANDRADE
PRESIDENTE DA COMISSÃO MUNICIPAL DE
PUBLICIZAÇÃO

MUNICÍPIO DE CORONEL VIVIDA-ESTADO DO PARANÁ AVISO DE LICITAÇÃO-EDITAL DE TOMADA DE PREÇOS Nº 08/2018

O Município de Coronel Vivida, Estado do Paraná, torna pública a Tomada de Preços nº 08/2018, tipo menor preço global por lote. Objeto: contratação de empresa em regime de empreitada por preço global, para execução da PAVER e ALAMBRADO NA ESCOLA MUNICIPAL MARIA DA LUZ NA COMUNIDADE DE ABUNDÂNCIA, conforme planilhas, projetos e memoriais em anexo. Abertura dos envelopes: às 09:00 horas do dia 06 de agosto de 2018, na Sala de licitações do município de Coronel Vivida, Paraná, sito a Praça Ângelo Mezzomo, s/nº. Valor total máximo R\$ 47.843,34. Prazo para execução é de 30 dias. O edital poderá ser retirado na sede do Município de Coronel Vivida, das 08:00 às 12:00 e das 13:30 às 17:30 horas ou através do site www.coronelvivida.pr.gov.br. Informações: (48) 3232-8300. Coronel Vivida, 23 de julho de 2018.
Ademir Antonio Azilero - Presidente da CPL.

www.bemparana.com.br/publicidade-legal

EDITAL DE CITAÇÃO COM O PRAZO DE 60 (SESENTA) DIAS, CITA, o requerido CÉSAR DE ALMEIDA E CIA. ME, na pessoa dos seus representantes legais Sr(s) Cesar de Almeida e Luiza da Silva, para todos os atos da ação de ORDINAÇÃO DE COBRANÇA autuado sob nº 1.002/1862/15.2012.8.10.0901, para que, no prazo legal de 15 (quinze) dias, contados após o decurso do prazo do presente edital, compareça a presente ação, "ADVERTINDO-OS DE QUE NÃO SENDO OBRIGADA RESPOSTA A AÇÃO NO PRAZO LEGAL DE 15 (QUINZE) DIAS, SERÃO CONSIDERADOS COMO VERDADEIROS OS FATOS ALLEGADOS NA INICIAL (ART. 344 DO CPC) E QUE SERÁ NOMEADO CURADOR ESPECIAL EM CASO DE REVELIA (ART. 257, IV, DO CPC) 1 MINUTA DA INICIAL, CITANDO: CÉSAR DE ALMEIDA E CIA ME, pessoa jurídica de direito privado, inscrita no CNPJ sob nº 01.745.163/0001-86, PROCESSO Nº EXECUÇÃO DE TÍTULO EXTRAJUDICIAL, sob nº 0027062.74.2012.2.10.0001 promovido por MADULEX COMÉRCIO DE MADEIRAS E COMPENSADOS LTDA em face de CÉSAR DE ALMEIDA E CIA. ME. OBJETIVO: Para pagar ou nomear bens a penhora, no prazo de 03 (três) dias, após o prazo do edital, sob pena de ser o devedor responsável por quantias bastantes para a garantia do débito no importe de R\$ 10.775,20 (dez mil, setecentos e setenta e seis reais e vinte e nove centavos) atualizados até a data do efetivo pagamento. Em razão do pagamento dentro do prazo acima estipulado, os honorários advocatícios serão reduzidos pela metade. Ficando ainda INTIMADO o prazo para, querendo, oferecer embargos, de 15 (quinze) dias a contar da juntada do comprovante de publicação do edital de citação, bem como depositar o valor do parcelamento do débito, em seis vezes, mediante pronto pagamento de 30% do seu equivalente (art. 116 do CPC). OBJETO: Duplicata Mercantil por Indicação nº 382/09, no valor de R\$ 220,00, com vencimento na data de 07/06/2009. Duplicata Mercantil por Indicação nº 390/09, A, no valor de R\$ 1.053,33, com vencimento na data de 11/06/2009. Duplicata Mercantil por Indicação nº 334-09/A, no valor de R\$ 750,00, com vencimento na data de 30/05/2009. Duplicata Mercantil por Indicação nº 334-09/B, no valor de R\$ 1.053,33, com vencimento na data de 14/06/2009. Duplicata Mercantil por Indicação nº 346-09, no valor de R\$ 801,00, com vencimento na data de 24/06/2009. Dado e passado na Cidade e Comarca de Curitiba Capital do Estado do Paraná, aos 25 de Maio de 2018. Eu, Elenita Yamu S. da Silva, Escrivã da Decima Quarta Vara Cível, o subscrisse FERNANDA MARIA ZERRETO ASSIS MONTENEGRO Juíza de Direito Substituta

PROCLAMAS

CARTÓRIO CAMPO COMPRIDO
RENATO FARTO LANA - OFICIAL
Rua Professor Pedro Viriato Parigot de Souza, 3901, lote 15, Campo Comprido, Curitiba/PR Fone: 41-3373-7330.
EDITAL DE PROCLAMAS
Faço saber que pretendem se casar:
01- JHONATTAN ALISSON DOS SANTOS e VALERIA BELLAFRONTE FRAGA - Serviço Distrital do Pinheiro em Curitiba-PR;
02- CARLOS AUGUSTO FERREIRA LOPES com RAQUEL ZACHARIAS;
03- ANTONIO RODRIGUES DE SOUZA com GESSICA GONÇALVES NOVAES;
04- TUAQO FAEDO BRIZOLLA com ALINE ALVES DE OLIVEIRA;
05- MARCO AURELIO MILANTONIO JUNIOR com SOLANGE FIATKOSKI;
06- LUCAS DOS SANTOS RIBEIRO com GEIZI FRANCELINI BARANOSKI DA SILVA;
07- SERGIO LINHARES com ANGELITA DA LUZ DE PAULA SILVA;
08- HELI JUNIOR GONÇALVES RABELO com BRUNA VIEIRA FARIA SILVA;
09- GABRIEL RYUUTI SAKAKIBARA com LARISSA CHAMBERLAIN - Serviço Distrital do Pinheiro em Curitiba-PR;
10- JOSÉ BENEDITO DIAS com MARINA LEAL;
11- MARCELO MAGALHÃES com SABRINA CRISTINA VAZ;
12- ALEX TEIXEIRA DA SILVA com LUARA DOS SANTOS MACHADO LUIZ;
13- PETERSON LUIZ DE ALMEIDA com MICHELE SANTOS DE SOUZA;
14- LUCAS RODRIGUES DOS SANTOS LIMA com GERLANE FERREIRA COSTA.
Se alguém souber de algum impedimento, oponha-o na forma da Lei, no prazo de 15(quinze) dias. Curitiba, 23 de Julho de 2018
RENATO FARTO LANA
OFICIAL



EDITAL AVISO DE LICITAÇÃO CARTA CONVITE Nº 004/2018

O CONSELHO REGIONAL DE PSICOLOGIA 8ª REGIÃO - PARANÁ torna público que realizará Licitação, sob a modalidade CARTA CONVITE tipo MENOR PREÇO GLOBAL, para contratação de empresa especializada em locação/tratamento de ônibus para os eventos XVI EPP e II CIPTE, conforme especificações do Edital. O processo licitatório e a execução do contrato se regerão pelas disposições contidas no parágrafo 3º, do art. 22 da Lei 8.666/93. A documentação deverá ser entregue até o dia 27 de agosto de 2018, às 10h00, na Avenida São José, 699, Centro Rei, Curitiba, Paraná, ocasião que será iniciada a abertura dos envelopes. Os documentos desta licitação poderão ser retirados/obtidos pelas empresas interessadas a partir do 24 de julho de 2018, no endereço acima consignado ou através do site www.crprr.org.br ou no Portal da Transparência - <https://transparencia.cfp.org.br/crprr08/> licitacoes-e-contratos/licitacoes/ ou <http://www.portal.crprr.org.br/editais>

Curitiba, 23 de julho de 2018.

Psic. Nelson Fernandes Junior
CRP-08/27298
Presidente da Comissão de Licitação

FTEDECA-PR

FEDERAÇÃO DOS TRABALHADORES EM EMPRESAS DE
CIRURGIA PLÁSTICA E ESTÉTICA NO ESTADO DO PARANÁ

Rua Teodoro de Mattos, 881 - Curitiba/PR - CEP: 80030-000 | Fone/Fax: 3333-1133 | E-mail: ftefedeca@gte.com.br | Site: www.ftefedeca.org.br

ELEIÇÕES SINDICAIS

AVISO

Faço saber aos que este EDITAL vierem ou dele tomarem conhecimento, e em atendimento ao que dispõe o artigo 57 do Estatuto da Federação, tornamos público que no dia 10 de julho de 2018, foram realizadas eleições neste órgão de classe, tendo sido eleitos os seguintes associados para comporem os seus órgãos de administração e representação: **Distrital** = Elvinyos, Juvenal Pedro Cini, Marcelo dos Santos, João Albino Schlipka, Eliane Iankievich Berger, Carlos David Veiga, Nelson Rodrigues dos Santos e Wilson Vieira de Melo - **Distrital** = Suplentes: Alexia Maria Zanillo, Jane Franco D'Ávila, Celso Pires Silvano, Rodrigo Hermont Ozon, Ageu Araújo Ferreira, Giselle Aparecida Milão e Daniel da Silva - **Conselho Fiscal** = Elvinyos, Karl Udo Heinrichs, Pedro Rodrigues da Silva e Juliana Sallette Graziotto - **Conselho Fiscal** = Suplentes: Dario Gryzbowski, Dario Pinto do Nascimento e Fábio Pereira - **Deslegados Representantes** = Elvinyos, Juvenal Pedro Cini e Wilson Vieira de Melo - **Deslegados Representantes** = Suplentes: João Albino Schlipka e Marcelo dos Santos. Os componentes dos aludidos órgãos serão empossados no dia 30 de agosto de 2018.

Curitiba, 23 de julho de 2018

JUVENAL PEDRO CIM
Presidente



PUBLICIDADE LEGAL

3350.6620

WWW.BEMPARANA.COM.BR/PUBLICIDADE_LEGAL



MUNICÍPIO DE CORONEL VIVIDA
ESTADO DO PARANÁ



EDITAL

TOMADA DE PREÇOS Nº 08/2018 **PROCESSO LICITATÓRIO Nº 131/2018**

OBJETO: CONTRATAÇÃO DE EMPRESA EM REGIME DE EMPREITADA POR PREÇO GLOBAL, PARA EXECUÇÃO DE PAVER E ALAMBRADO NA ESCOLA MUNICIPAL MARIA DA LUZ NA COMUNIDADE DE ABUNDÂNCIA, CONFORME PLANILHAS, PROJETOS E MEMORIAIS EM ANEXO.

DATA DE ABERTURA: 09/08/2018 as 09h00min.

LOCAL: Sala de Licitação do Município de Coronel Vivida – Praça Ângelo Mezzomo, s/nº - Coronel Vivida – PR.

VALOR MÁXIMO TOTAL: R\$ 47.843,34 (quarenta e sete mil oitocentos e quarenta e três reais e trinta e quatro centavos).

PRAZO DE EXECUÇÃO: 30 (trinta) dias.

PRAZO DE VIGÊNCIA: 12 (doze) meses.


INFORMAÇÕES E RETIRADA DO EDITAL: Município de Coronel Vivida – Comissão Permanente de Licitação – Endereço: Praça Ângelo Mezzomo, s/nº - Fone: (046) 3232-8300.

Coronel Vivida, 23 de julho de 2018.


Ademir Antonio Aziliero

Presidente da Comissão Permanente de Licitação

Feito em 25-07-18

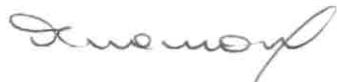



MUNICÍPIO DE CORONEL VIVIDA
ESTADO DO PARANÁ



Ofício nº 067/2018– DEP

Coronel Vivida PR, 25 de Julho de 2018

Da: **Divisão de Estudos e Projetos**

Para: **Frank Ariel Schiavini**

Prefeito Municipal

Referente: ALTERAÇÃO DE PLANILHAS REFERENTE A TOMADA DE PREÇO 08/2018

Vimos através deste solicitar a alteração de planilhas orçamentarias devido a um equívoco cometido em planilha, no qual alguns itens foram invertidas as quantidades, sendo:

- **"Alambrado com tela soldada e tubo metálico com pintura"** invertido por **"alvenaria de embasamento"**.

Assim implicando em um valor inferior ao real ao da obra de EXECUÇÃO DE PAVER E ALAMBRADO NA ESCOLA MUNICIPAL MARIA DA LUZ NA COMUNIDADE DE ABUNDANCIA.

Valor anterior: **R\$ 47.843,34**

Acréscimo de valor: **R\$ 3.088,11**


Novo valor da obra: **R\$ 50.931,45 ****

Prazo: **30 Dias**

****Este valor será amortizado em partes com a sobra de recurso da mesma obra, oriundo do FNDE.**

Certos de contarmos com sua atenção colocamo-nos a disposição para qualquer informação complementar que se faça necessário.

Atenciosamente

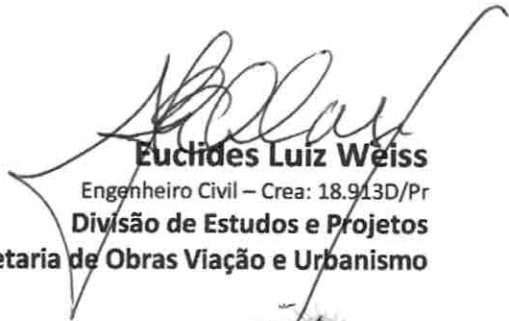
Euclides Luiz Weiss
Engenheiro Civil – Crea: 18.913D/Pr
Divisão de Estudos e Projetos
Secretaria de Obras Viação e Urbanismo

Nº do contrato: xxxx-yy / 0

Nº do contrato: xxxxx-vv / 0

Tomador: PREFEITURA MUNICIPAL DE CORONEL VIVIDA - PARANÁ

Empreendimento: PROJETO COMPLEMENTAR - SOBRA DE RECURSOS - ESCOLA MUNICIPAL MARIA DA LUZ COMUNIDADE DE ABUNDÂNCIA > ID = Programa: 0

[illegible]

Responsável Técnico do(a) PREFEITURA MUNICIPAL DE CORONEL VIVIDA - PARANÁ
Carimbo e Assinatura

Data
quarta-feira, 25 de julho de 2018

ORÇAMENTO ART/RRT Nº: 20174699001

Tomador: PREFEITURA MUNICIPAL DE CORONEL VIVIDA - PARANÁ

BDI já incluso no orçamento: 27,70%

DATA BASE: março-2018

Nº do contrato: xxxx-yy / 0


Programa: 0

Encargos sociais s/ m.o.

0% (hora)

0% (mês)

Empreendimento: PROJETO COMPLEMENTAR - SOBRA DE RECURSOS - ESCOLA MUNICIPAL MARIA DA LUZ COMUNIDADE DE ABUNDÂNCIA > ID = 1010285									
ITEM	DESCRIÇÃO DO SERVIÇO	UNID.	QUANT.	R\$	UNITÁRIO	50.931,45 TOTAL	*Fonte	CODIGO SINAPI (se for outra tabela descrevê-la)	
1	ESTACAS A TRADO / VIGAS BALDRAMES / ALAMBRADO					31.027,57			
1.1	TRECHO > 01 = 6,60M								
1.1.1	ESTACAS A TRADO (BROCA) Ø 200MM EM CONCRETO	M	5,00		57,59	287,95			98228
1.1.2	VIGA BALDRAME 12 X 30CM								
1.1.2.1	FORMAS PARA VIGA BALDRAME	M²	3,96		57,72	228,57			96536
1.1.2.2	ARMAÇÃO VIGA DE BALDRAME	M³	0,24		554,44	133,07			73990/1
1.1.2.3	CONCRETO FCK 25 MPA								
1.1.2.4	LANÇAMENTO DE CONCRETO VIGAS DE BALDRAME	M³	0,25		361,70	90,43			94965
1.1.3	ALAMBRADO COM TELA SOLDADA E TUBO METÁLICO COM PINTURA	M²	11,88		214,82	53,71			92873
1.1.4	ALVENARIA DE EMBASAMENTO	M²	2,64		144,86	1.720,94			74244/1
1.2	TRECHO > 02 = 30,08M								
1.2.1	ESTACAS A TRADO (BROCA) Ø 200MM EM CONCRETO	M	20,00		57,59	1.151,80			98228
1.2.2	VIGA BALDRAME 12 X 30CM								
1.2.2.1	FORMAS PARA VIGA BALDRAME	M²	18,05		57,72	1.041,85			96536
1.2.2.2	ARMAÇÃO VIGA DE BALDRAME	M³	1,09		554,44	604,34			73990/1
1.2.2.3	CONCRETO FCK 25 MPA	M³	1,14		361,70	412,34			94965
1.2.2.4	LANÇAMENTO DE CONCRETO VIGAS DE BALDRAME	M³	1,14		214,82	244,89			92873
1.2.3	ALAMBRADO COM TELA SOLDADA E TUBO METÁLICO COM PINTURA	M²	54,14		144,86	7.842,72			74244/1
1.2.4	ALVENARIA DE EMBASAMENTO	M²	12,03		114,89	1.382,13			87509
1.3	TRECHO > 03 = 7,85M								
1.3.1	ESTACAS A TRADO (BROCA) Ø 200MM EM CONCRETO	M	5,00		57,59	287,95			98228
1.3.2	VIGA BALDRAME 12 X 30CM								
1.3.2.1	FORMAS PARA VIGA BALDRAME	M²	4,71		57,72	271,86			96536
1.3.2.2	ARMAÇÃO VIGA DE BALDRAME	M³	0,28		554,44	155,24			73990/1
1.3.2.3	CONCRETO FCK 25 MPA	M³	0,30		361,70	108,51			94965
1.3.2.4	LANÇAMENTO DE CONCRETO VIGAS DE BALDRAME	M³	0,30		214,82	64,45			92873
1.3.3	ALAMBRADO COM TELA SOLDADA E TUBO METÁLICO COM PINTURA	M²	14,13		144,86	2.046,87			74244/1
1.3.4	ALVENARIA DE EMBASAMENTO	M²	3,14		114,89	360,75			87509

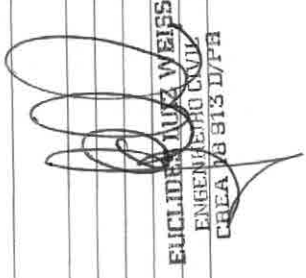

EUCLIDES LUIZ WEISS
ENGENHEIRO CIVIL
CREA Nº 913 D/PB



ORÇAMENTO ART/RRT Nº: 2017469001

Tomador: PREFEITURA MUNICIPAL DE CORONEL VIVIDA - PARANÁ

Programa: 0

BDI já incluso no orçamento: 27,70%

DATA BASE: março-2018

Nº do contrato: xxxx-yy / 0

Empreendimento: PROJETO COMPLEMENTAR - SOBRA DE RECURSOS - ESCOLA MUNICIPAL MARIA DA LUZ COMUNIDADE DE ABUNDÂNCIA > ID = 1010285

ITEM	DESCRIÇÃO DO SERVIÇO	UNID.	QUANT.	R\$	UNITÁRIO	TOTAL	*Fonte	CÓDIGO SINAPI (se for outra tabela descrevê-la)
						50.931,45		
						TOTAL		

EUCLEDES J. WIESS
ENGENHEIRO CIVIL
CRE 10.514.2/22

Encargos sociais s/ m.o.
0% (hora)
0% (mês)





ALTERADO COM REABERTURA DE PRAZO

EDITAL TOMADA DE PREÇOS Nº 08/2018 **PROCESSO LICITATÓRIO Nº 131/2018**

Tipo de Licitação: **MENOR PREÇO GLOBAL**

Entidade Promotora: **MUNICÍPIO DE CORONEL VIVIDA**
Instaurada pelo
Prefeito Municipal: **FRANK ARIEL SCHIAVINI**

Comissão de Licitação: **PORTARIA Nº 02/2018, DE 04 DE JANEIRO DE 2018.**

Presidente: **ADEMIR ANTONIO AZILIERO**
Membro Efetivo: **IANA ROBERTA SCHMID**

Secretário: **FERNANDO DE QUADROS ABATTI**

Membros Suplentes: **DOUGLAS CRISTIAN STRAPAZZON**
GEZICA BERTOLDI
LEILA MARCOLINA GRUNTOWSKI

1 - Preâmbulo

1.1 - O **MUNICÍPIO DE CORONEL VIVIDA, ESTADO DO PARANÁ**, nos termos da Lei Federal nº 8.666/93, de 21/06/93, Lei Federal nº 9.648/98, de 27/05/98, Lei Federal nº 123/06, de 14/12/06 e demais dispositivos aplicáveis, representada pela Comissão de Licitação acima nominada, realizará Licitação na modalidade de **TOMADA DE PREÇOS, tipo "Menor Preço", para a contratação de empresa em regime de empreitada por preço global, para execução de PAVER E ALAMBRADO NA ESCOLA MUNICIPAL MARIA DA LUZ NA COMUNIDADE DE ABUNDÂNCIA, conforme planilhas, projetos e memoriais em anexo.** O recebimento dos Envelopes nº 01 contendo a documentação de Habilitação e Envelope nº 02 contendo a Proposta de Preço dos interessados, dar-se-á até as 09:00 horas do dia 14 de agosto de 2018, no Setor de Protocolo do Município de Coronel Vivida, localizada no seu prédio sede, sito à Praça Ângelo Mezzomo, s/n. A abertura dos envelopes nº 01, contendo a documentação de Habilitação dar-se-á na sala de abertura de licitação do Município de Coronel Vivida no mesmo endereço indicado acima, às **09:00 horas do dia 14 de agosto de 2018.** Havendo a concordância da Comissão de Licitação e de todos os proponentes, formalmente expresso pela Declaração de Renúncia, conforme modelo constante no Anexo III, ou ainda através de inserção e assinatura em ata, renunciando a interposição de recurso da fase de habilitação, proceder-se-á, nesta mesma data a abertura dos envelopes nº 02, contendo a Proposta de Preço, dos proponentes habilitados.

1.2 - DAS INSTRUÇÕES PARA IMPUGNAÇÃO DO EDITAL

1.2.1 - O Edital de licitação poderá ser impugnado, motivadamente por qualquer cidadão ou por qualquer interessado em participar da licitação, mediante requerimento por escrito, que deverá ser protocolado juntamente com as razões, em até 05 (cinco) dias úteis antes da data fixada para a abertura dos envelopes de habilitação, por qualquer cidadão e em até 02 (dois) dias úteis antes da data fixada para a abertura dos envelopes de habilitação, por qualquer interessado em participar da



licitação.

1.2.2 - Quaisquer outras manifestações formais subsequentes ao prazo do item anterior serão recebidas apenas como Pedido de Esclarecimento.

1.2.3 - A impugnação deverá se dirigida ao Presidente da Comissão Permanente de Licitação, de forma expressa e protocolada no endereço: **Praça Ângelo Mezzomo, s/n - Prédio sede da Prefeitura Municipal de Coronel Vivida - CORONEL VIVIDA - PR.**

1.2.4 - Decairá do direito de impugnar o edital aquele que não o fizer no prazo legal.

1.2.5 - A resposta à impugnação ao edital será proferida no prazo de 03 (três) dias úteis, na forma estabelecida na Lei nº 8666/93.

1.2.6 - A impugnação deverá ser instruída com documentos necessários para a perfeita identificação da impugnante, bem como da verificação da capacidade de representação do signatário.

1.3 - INFORMAÇÕES E ESCLARECIMENTOS

1.3.1 - O licitante que pretender obter esclarecimentos sobre o edital deverá solicitá-los por escrito à Comissão Permanente de Licitação, mediante protocolo, no endereço acima mencionado, dentro do prazo de até 02 (dois) dias úteis anteriores à data estabelecida para a sessão de abertura da licitação.

1.3.2 - As respostas aos questionamentos estarão disponíveis aos consulentes e interessados, no site www.coronelvivida.pr.gov.br e passarão integrar o edital.

1.3.3 - O expediente desta Administração se dá de 2ª a 6ª feiras, no horário compreendido das 08:00 às 12:00 horas e das 13:30 às 17:30 horas.

1.3.4 - Servidores responsáveis pelos esclarecimentos: Ademir, fone: (46) 3232-8322, Euclides, fone: (46) 3232-8353.

2 - Do Objeto

2.1 - Constitui objeto desta TOMADA DE PREÇOS a seleção de proposta visando a **contratação de empresa para execução do objeto descrito a seguir:**

LOTE	DESCRIÇÃO	VALOR MÁXIMO TOTAL R\$
01	EXECUÇÃO DE PAVER E ALAMBRADO NA ESCOLA MUNICIPAL MARIA DA LUZ NA COMUNIDADE DE ABUNDÂNCIA	50.931,45

2.1.1 - Os serviços deverão ser executados de com o Projeto Executivo, composto pelo: Orçamento Básico em Planilha Orçamentária, Cronograma Físico-Financeiro, Quadro de Composição do BDI, Memorial Descritivo, Memória de Cálculo, Projeto Arquitetônico, e demais elementos e planilhas, os quais fazem parte integrante deste Edital.

2.1.2 - Na elaboração da proposta os licitantes interessados deverão observar e comparar entre si todos os elementos do projeto, de forma que os serviços que eventualmente constem em um documento e não conste em outro sejam considerados.

2.2 - Compõem esta Convocação Geral, além das condições específicas, constantes do corpo do Edital, os



seguintes documentos:

- 2.2.1 – Anexo I – Modelo de carta de credenciamento;
- 2.2.2 – Anexo II – Modelo de declaração de idoneidade;
- 2.2.3 – Anexo III – Modelo de declaração de renúncia;
- 2.2.4 – Anexo IV – Modelo de declaração de observância do inciso XXXIII do Art. 7º da CF;
- 2.2.5 – Anexo V – Modelo de declarações;
- 2.2.6 – Anexo VI – Modelo de declaração de que cumpre as normas ambientais, na forma do Decreto Estadual nº 6252/06;
- 2.2.7 – Anexo VII – Modelo de declaração de que é microempresa ou empresa de pequeno porte;
- 2.2.8 – Anexo VIII – Modelo de proposta comercial;
- 2.2.9 – Anexo IX – Minuta de contrato;
- 2.2.10 – Anexo X – Atestado de visita do local da obra;
- 2.2.11 – Anexo XI – Modelo de declaração de incompatibilidade negocial;
- 2.2.12 – Anexo XII – Modelo de declaração de aceitação das condições editalícias;
- 2.2.13 – Anexo XIII – Orçamento básico em planilha orçamentária;
- 2.2.14 – Anexo XIV – Modelo de cronograma físico financeiro;
- 2.2.15 – Anexo XV – Modelo de planilha de detalhamento do BDI;
- 2.2.16 – Anexo XVI – Memorial descritivo;
- 2.2.17 – Anexo XVII – Memória de cálculo.
- 2.2.18 – Anexo XVIII – Projeto arquitetônico;

Obs: Os anexos XIII, XIV, XV, XVI, XVII e XVIII encontram-se disponíveis em arquivo zipado junto ao edital (PROJETO EXECUTIVO) disponível no site www.coronelvivida.pr.gov.br ou pode ser retirado junto ao setor de licitações, localizado a Praça Ângelo Mezzomo, s/n - Centro, telefones (46) 3232-8304 / (46) 3232-8331.

3 – Retirada do Edital

3.1 - O presente edital e seus anexos encontram-se à disposição para verificação e retirada por parte dos interessados junto a Comissão Permanente de Licitação do Município de Coronel Vivida, na Praça Ângelo Mezzomo, s/n - Centro - Caixa Postal nº 013- CEP 85550-000 - Coronel Vivida, Estado do Paraná, de segunda a sexta-feira, das 08:00 às 12:00 e das 13:30 às 17:30 horas ou através do site www.coronelvivida.pr.gov.br

4 - Informações Técnicas Complementares

4.1 - Fica estabelecido que as especificações e toda a documentação da licitação são complementares entre si, de modo que qualquer detalhe que se mencione em um documento e se omita em outro será considerado válido, considerando-se, sempre, os seguintes critérios:

- a) em caso de divergência entre os desenhos e as especificações de serviços prevalecerão sempre as especificações de serviços.
- b) todos os materiais e/ou especificações contidos em um projeto e não contidos em outro deverão ser considerados.
- c) em caso de divergência entre as cotas dos desenhos e suas dimensões, medidas em escala, prevalecerão sempre as cotas dos desenhos.
- d) em caso de divergência entre o projeto e a planilha orçamentaria, todos os materiais e serviços contidos no projeto e na planilha orçamentaria deverão ser considerados conjuntamente.

4.2 - Os materiais que forem utilizados na obra, de responsabilidade da contratada, deverão ser da



melhor qualidade, obedecer às especificações dos serviços e aprovados pela Fiscalização do Município de Coronel Vivida, antes de sua aquisição ou aplicação.

5 - Condições de Participação na Licitação

5.1 - Poderão participar da presente licitação, os interessados devidamente CADASTRADOS no ramo pertinente ao objeto desta licitação, inscritos no Cadastro de Licitantes do Município de Coronel Vivida, Estado do Paraná, com certificado fornecido pela Comissão de Cadastro, válido na data da abertura da presente licitação (o qual deverá ser apresentado no Envelope nº 01 - Habilitação, juntamente com os demais documentos habilitatórios, em conformidade com o disposto no subitem 7.3 do presente edital). As empresas NÃO CADASTRADAS e que manifestarem interesse em participar desta licitação deverão providenciar o seu cadastramento no Município de Coronel Vivida, **em até 03 (três) dias úteis antes da data marcada para a abertura da licitação**. A relação dos documentos para cadastramento poderá ser encontrada no site do Município: www.coronelvivida.pr.gov.br.

5.2 - Não poderão participar da presente licitação os interessados que estejam cumprindo a sanção prevista no inciso III do art. 87 da Lei Federal nº 8.666/93.

5.3 - Não poderão participar da presente licitação os interessados que estejam cumprindo a sanção prevista no inciso IV do art. 87 da Lei Federal nº 8.666/93.

5.4 - Não poderão participar da presente licitação, direta ou indiretamente, os profissionais e empresas enunciados nos incisos I, II e III do art. 9º da Lei Federal nº 8.666/93.

5.5 - Não poderão participar da presente licitação as empresas que tenham incompatibilidade negocial com o município, nos termos da Constituição Federal e da Lei Federal nº 8.666/93, bem como conforme interpretação do Tribunal de Contas do Estado do Paraná.

5.6 - Na presente licitação é vedada a participação de empresas em consórcio.

5.7 - O Presidente da Comissão de Licitação fará consulta por meio eletrônico junto ao sítio www.portaldatransparencia.gov.br/ceis para atestar, por meio do Cadastro Nacional de Empresas Inidôneas e Suspensas (CEIS), a regularidade das empresas e/ou profissionais participantes do processo de licitação, em especial ao impedimento daquelas em contratar com o Poder Público, em atendimento ao disposto na Portaria CGU nº 516, de 15 de março de 2010.

6 - Forma de apresentação dos Envelopes nº 01 e nº 02 e da Carta de Credenciamento

6.1 - Os envelopes nº 01 e 02, contendo, respectivamente, a documentação referente à habilitação e proposta de preço, deverão ser protocolados preferencialmente pelo proponente em envelopes opacos (que não sejam transparentes), mantendo desta forma o sigilo dos documentos, conforme estabelecido no § 3º, Art. 3º, da Lei Federal nº 8.666/93 (sob pena de não o fazendo, acarretar a possibilidade de desclassificação de sua proposta), na data, horário e local indicados no preâmbulo deste edital, devidamente fechados, constando da face de cada qual os seguintes dizeres:

ENVELOPE Nº 01 - Documentação para Habilitação

TOMADA DE PREÇOS Nº 08/2018

OBJETO: Contratação de empresa em regime de empreitada por preço global, para execução de PAVER E ALAMBRADO NA ESCOLA MUNICIPAL MARIA DA LUZ NA COMUNIDADE DE ABUNDÂNCIA, conforme planilhas, projetos e memoriais em anexo.

Empresa:

CNPJ:

Telefone:



MUNICÍPIO DE CORONEL VIVIDA
ESTADO DO PARANÁ



E-mail:

Data da Abertura: 14 de agosto de 2018.

Horário de Abertura: 09:00 (nove) horas.

ENVELOPE Nº 02 – Proposta Comercial

TOMADA DE PREÇOS Nº 08/2018

OBJETO: Contratação de empresa em regime de empreitada por preço global, para execução de PAVER E ALAMBRADO NA ESCOLA MUNICIPAL MARIA DA LUZ NA COMUNIDADE DE ABUNDÂNCIA, conforme planilhas, projetos e memoriais em anexo.

Empresa:

CNPJ:

Telefone:

E-mail:

Data da Abertura: 14 de agosto de 2018.

Horário de Abertura: 09:00 (nove) horas.

6.2 - O proponente deve entregar os envelopes no Setor de Protocolo do Município de Coronel Vivida, Estado do Paraná, no endereço citado no preâmbulo, até a data e horário máximo estipulado, não sendo permitido atraso, mesmo que involuntário, considerando-se como horário de entrega o protocolado pelo Município.

6.3 - No horário e local indicado no Preâmbulo, será aberta a sessão de processamento da Tomada de Preços, iniciando com o credenciamento dos interessados em participar do certame, os quais deverão apresentar:

- a) **Cópia do estatuto social, contrato social em vigor outro instrumento de registro comercial (podendo ser a certidão simplificada da Junta Comercial)**, registrado no órgão competente, no qual estejam expressos seus poderes para exercer direitos e assumir obrigações em decorrência de tal investidura;
- b) Caso o proponente encaminhe um representante para acompanhar o procedimento licitatório, deverá formalizar uma **CARTA DE CREDENCIAMENTO**, conforme modelo constante no Anexo I, ou ainda formalizar uma **PROCURAÇÃO** por instrumento público ou outro documento equivalente, na forma da lei e em plena validade, nomeando o representante legal para representá-lo junto ao Município de Coronel Vivida, com poderes para acordar, discordar, interpor e/ou manifestar a desistência da interposição de recursos, assinar atas de reuniões, assinar todo e qualquer documento relativo ao processo de licitação, cumprir exigências, prestar declarações, firmar compromissos, requerer e transigir em nome do proponente, bem como para acompanhar as demais ocorrências em relação à presente licitação, sendo que o documento deverá ser entregue à Comissão de Licitação na data de abertura dos envelopes nº 01;
- c) Caso o proponente deseje participar pessoalmente da sessão, é dispensável a apresentação da carta de credenciamento, procuração por instrumento público ou outro documento equivalente, podendo neste caso ser apresentado o Contrato Social em vigor, caso existam, ou ainda outro documento equivalente, podendo ser a Certidão Simplificada da Junta Comercial, na forma da lei e em plena validade, que comprove sua qualificação como proprietário e/ou sócio da empresa;
- d) O representante legal ou procurador deverá apresentar **documento oficial de identificação** que contenha fotografia.

7 - Documentação referente à Habilitação

7.1 - O envelope nº 01, contendo a documentação relativa à habilitação jurídica, fiscal, trabalhista, técnica e econômico-financeira, deverá conter:

7.1.1 - Para comprovação da habilitação jurídica:



- a) Prova de inscrição no **Cadastro de Licitantes do Município de Coronel Vivida**, mediante apresentação do Certificado de Inscrição em Registro Cadastral em plena validade;
- b) **Ato constitutivo, estatuto ou contrato social em vigor**, devidamente registrado em se tratando de sociedades comerciais, e acompanhado, no caso de sociedades por ações, dos documentos de eleição de seus atuais administradores.
- c) Inscrição do ato constitutivo, no caso de sociedade civil, acompanhada de prova da diretoria em exercício;
- d) Decreto de autorização, em se tratando de empresa ou sociedade estrangeira em funcionamento no país;
- e) Declaração do proponente de que não pesa contra si, **Declaração de Idoneidade** que tenha sido expedida por órgão da Administração Pública de qualquer esfera de Governo, de acordo com o modelo constante no **Anexo II**.
- f) **Certidão Simplificada da Junta Comercial** do Estado Sede da empresa ou da repartição competente (Cartório de Registro de Títulos e Documentos, quando a empresa estiver registrada no mesmo), com validade de 90 (noventa) dias da data de sua expedição.

7.1.2 - Para comprovação da regularidade fiscal:

- a) Prova de inscrição no Cadastro Nacional de Pessoa Jurídica (CNPJ), retirado via internet **no máximo 90 (noventa) dias** antes da data de abertura deste, de acordo com a Instrução Normativa da SRF nº 200 de 13 de setembro 2002;
- b) Prova de regularidade para com os **Tributos Federais** e à **Dívida Ativa da União**, mediante a apresentação de certidão expedida conjuntamente pela Secretaria da Receita Federal do Brasil (SRFB) e pela Procuradoria-Geral da Fazenda Nacional (PGFN), referente a todos os créditos tributários federais e à Dívida Ativa da União (DAU) por elas administrados, inclusive os créditos tributários relativos às contribuições sociais previstas nas alíneas "a" a "d" do parágrafo único do artigo 11 da Lei Federal nº 8.212/1991;
- c) Prova de regularidade para com a **Fazenda Estadual**, mediante apresentação de Certidão de Regularidade Fiscal, expedida pela Secretaria de Estado da Fazenda, do domicílio ou sede do proponente, ou outra equivalente, na forma da lei;
- d) Prova de regularidade para com a **Fazenda Municipal**, mediante apresentação de Certidão de Regularidade Fiscal, expedida pela Secretaria Municipal da Fazenda, do domicílio ou sede do proponente, ou outra equivalente, na forma da lei;
- e) Prova de regularidade relativa ao **Fundo de Garantia por Tempo de Serviço (FGTS)**, demonstrando situação regular no cumprimento dos encargos sociais instituídos por lei, sendo que esta poderá estar atestada pelos órgãos expedidores.

7.1.3 - Regularidade Trabalhista:

- a) Prova de inexistência de débitos inadimplidos perante a **Justiça do Trabalho**, mediante a apresentação de certidão negativa, nos termos do Título VII-A da Consolidação das Leis do Trabalho, aprovada pelo Decreto-Lei nº 5.452, de 1º de maio de 1943, com validade igual ou posterior à data prevista para a abertura desta Licitação (www.tst.jus.br/certidao).



7.1.4 - Para comprovação da qualificação técnica:

a) **Certidão de registro de Pessoa Jurídica (proponente) e negativa ou positiva com efeitos de negativa de débitos** expedida pelo Conselho Regional de Engenharia e Agronomia – CREA ou **Certidão de registro e quitação de Pessoa Jurídica (proponente)** expedida pelo Conselho de Arquitetura e Urbanismo – CAU, dentro de seu prazo de validade. Os proponentes que forem sediados em outra jurisdição e, conseqüentemente, inscritos no CREA ou CAU de origem, deverão apresentar, obrigatoriamente, visto junto ao CREA ou CAU do Estado licitante, por força do disposto na Lei Federal nº 5.194/66, de 24 de dezembro de 1966, em consonância com a Resolução nº 265/79, de 15 de dezembro de 1979, do CONFEA.

b) **Certidão de registro de Pessoa Física e negativa ou positiva com efeitos de negativa de débitos** expedida pelo Conselho Regional de Engenharia e Agronomia - CREA ou **Certidão de registro e quitação de Pessoa Física** expedida pelo Conselho de Arquitetura e Urbanismo – CAU, dentro do prazo de validade, do profissional que tenha formação em Engenharia ou Arquitetura, que irá atuar na qualidade de Responsável Técnico, Gerente e Supervisor dos Serviços.

c) Apresentação de no mínimo 01 (um) **Atestado de Capacidade Técnico Profissional**, passado por pessoa jurídica de direito público ou privado, compatível com o objeto desta licitação, acompanhado da respectiva Certidão de Acervo Técnico do CREA ou do CAU, em nome do profissional comprovadamente integrante do quadro da licitante.

c.1) O(s) profissional(ais) em face do(s) qual(ais) for(em) comprovada(s) a capacidade técnica, ficará(ão) obrigado(s) pela execução do serviço, na qualidade de responsável(eis) técnico(s).

c.2) Caso haja substituição do profissional, tal substituição deverá ser aprovada pela Divisão de Estudos e Projetos do município, devendo para tanto apresentar outro profissional detentor de capacidade técnica igual ou superior a do profissional apresentado nesta licitação.

OBS.: Os documentos solicitados nas alíneas “a”, “b” e “c”, do item 7.1.4, acima, devem manter correspondência em relação aos conselhos, CREA ou CAU, e os profissionais. Sendo a empresa registrada no CREA o profissional responsável técnico deverá ser do CREA e sendo a empresa registrada no CAU o profissional responsável técnico deve ser do CAU. Da mesma forma o Atestado de Capacidade Técnico Profissional deve ser do profissional integrante do quadro da empresa e pertencente ao conselho de classe em que a empresa estiver registrada.

d) Deverá ser comprovado **vínculo** entre o(s) responsável(is) técnico(s) e a empresa, seja na qualidade de sócio, através da cópia do contrato social ou ata de assembléia; como funcionário, através de cópia do livro de registro de funcionários e cópia da carteira de trabalho contendo as respectivas anotações de contrato de trabalho, constando a admissão até a data de abertura do presente edital; ou como contratado, por meio de contrato, o qual deverá ter prazo de duração igual ou superior ao da vigência do contrato de prestação dos serviços objeto deste edital, ou ainda certidão de registro de pessoa jurídica em nome da proponente, onde conste o nome dos profissionais no quadro técnico, neste último caso podendo valer-se da mesma Certidão elencada na alínea “a”, não sendo necessário apresentação de cópia do mesmo documento, desde que cumpra as demais exigências solicitadas.

e) **Atestado de Visita Técnica** expedido pela Divisão de Estudos e Projetos do Município de Coronel Vivida, comprovando que a licitante por intermédio do(s) seu(s) responsável(eis), tomou conhecimento de todas as informações necessárias, incluindo as condições ambientais e o local para a execução dos serviços relativos a esta licitação, conforme modelo **Anexo X**.

I - A visita técnica será realizada no máximo até o dia 09/08/2018, em dias e horários de expediente desta Administração Pública.

II - A vistoria deverá ser previamente agendada junto a Divisão de Estudos e Projetos do Município de Coronel Vivida, pelo telefone (46) 3232-8353 e realizada pelo responsável técnico da empresa, com capacidade e responsabilidade para atividades relacionadas com a execução, contratação,



fiscalização e ou gerenciamento.

III – A Comissão Permanente de Licitação poderá requisitar a comprovação da capacitação técnica e do vínculo deste profissional com a empresa através de contrato social, carteira de trabalho, guia de responsabilidade técnica ou documentação que comprove o vínculo necessário.

f) Declaração conforme Anexo V, composta por:

- Declaração, assinada pelo representante legal do proponente, de que manterá na obra um Engenheiro ou Arquiteto, corresponsável na gerência dos serviços, indicando o nome e o número da inscrição junto ao CREA ou CAU, cujo nome deverá constar na Anotação de Responsabilidade Técnica (ART), relativa aos serviços objeto da presente licitação;
- Declaração, assinada pelo representante legal do proponente, de que, se considerado adjudicatário do objeto da presente licitação, disporá de pessoal técnico qualificado para a execução da obra;
- Declaração, assinada pelo representante legal do proponente, de que, se considerado adjudicatário do objeto da presente licitação, disporá dos equipamentos necessários à execução da obra;
- Declaração, assinada pelo representante legal do proponente, de que recebeu e/ou obteve acesso a todos os documentos e tomou conhecimento de todas as informações e condições locais para o cumprimento das obrigações objeto da presente licitação.

f.1) Caso a documentação for apresentada por Arquiteto, apresentar documento que comprove atribuição para que o mesmo possa executar obra do objeto referido.

7.1.5 - Para a comprovação da qualificação econômico-financeira e outras comprovações:

a) Certidão negativa de **Falência ou Concordata**, em vigor na data de abertura da licitação, expedida pelo distribuidor da sede do proponente, **com validade de 90 (noventa) dias da data de sua expedição**;

b) **Balanco Patrimonial e demonstrações contábeis** do último exercício social encerrado, já exigíveis e apresentados na forma da Lei, que comprovem a sua boa situação financeira, sendo vedada a substituição por balancetes ou balanços provisórios. Serão considerados e aceitos, na forma da lei os Balanços Patrimoniais e demonstrações contábeis que atendam as seguintes exigências:

b.1) Quando se tratar de empresas S/A: publicação do Diário Oficial e/ou jornais de grande circulação contendo o Balanço e a Demonstração do Resultado do Exercício – DRE (Lei nº 6404/76 e demais normas aplicáveis).

b.2) Quando se tratar de empresas de outra forma societária: Balanço e Demonstração do Resultado do Exercício – DRE acompanhados das cópias dos Termos de abertura e encerramento, extraídos do Livro Diário, (Art. 5º, § 2º do Decreto Lei nº 486/69), devidamente registrado na Junta Comercial da sede ou domicílio da licitante e/ou em outro órgão equivalente.

b.3) Quando se tratar de empresas que adotem a Escrituração Contábil Digital – ECD (Decreto nº 6.022/2007 e demais normas aplicáveis): Termo de Abertura e Encerramento, Balanço Patrimonial, Demonstração do Resultado do Exercício – DRE, e Termo de Autenticação, extraídos do Livro Diário e retirados do Sistema Público de Escrituração Digital - SPED.

b.4) Em caso de empresa que ainda não possua Balanço Patrimonial e demonstrações contábeis já exigíveis, por ser recém-constituída, faz-se necessária a apresentação de cópia do Balanço de Abertura, devidamente registrado na Junta Comercial ou cópia do Livro Diário contendo o



Balanco de Abertura, inclusive com o Termo de Abertura, devidamente registrados na Junta Comercial da sede ou domicílio da licitante.

c) Apresentação em folha separada e assinada pelo representante legal da empresa na qualidade de sócio, diretor ou procurador (quando o cálculo for retirado do próprio Livro Diário poderá ser carimbado e assinado), a **comprovação da boa situação financeira da empresa** será baseada na obtenção dos índices de Liquidez Geral (LG), Liquidez Corrente (LC) e Endividamento Total (ET), resultantes da aplicação das fórmulas abaixo, devidamente comprovados mediante o balanço patrimonial do último exercício social apresentado, devendo o resultado para os Índices de Liquidez Geral e Corrente ser igual e/ou superior a 1,2 (um vírgula dois) e para o Índice de Endividamento Total ser menor ou igual a 0,8 (zero vírgula oito), à saber:

LG =
$$\frac{\text{Ativo Circulante} + \text{Realizável a Longo Prazo}}{\text{Passivo Circulante} + \text{Exigível a Longo Prazo}}$$

LC =
$$\frac{\text{Ativo Circulante}}{\text{Passivo Circulante}}$$

ET =
$$\frac{\text{Passivo Circulante} + \text{Exigível a Longo Prazo}}{\text{Ativo Total}}$$

Onde: LG = Liquidez Geral
LC = Liquidez Corrente
ET = Endividamento Total

d) **Declaração de cumprimento ao disposto no inciso XXXIII do art. 7º da Constituição Federal** (proibição de trabalho noturno, perigoso ou insalubre a menores) nos termos da Lei Federal nº 9.854/99, de 27/10/99, conforme Modelo constante do Anexo IV;

e) **Declaração de cumprimento ao disposto no Decreto Estadual nº 6.252/06, de 22 de março de 2006** (critérios de qualidade ambiental e sustentabilidade socioambiental, respeitando as normas de proteção do meio ambiente), conforme modelo constante do Anexo VI;

f) **Declaração de Incompatibilidade Negocial**, conforme modelo constante no Anexo XI;

g) **Declaração de aceitação das condições editalícias e físicas para a execução dos serviços licitados, das cláusulas contratuais e informações técnicas complementares**, conforme modelo constante do Anexo XII.

7.1.6 – Regras específicas sobre a documentação de comprovação de regularidade jurídica, fiscal, trabalhista, técnica e econômico-financeira, aplicável às Microempresas – ME, ou Empresas de Pequeno Porte - EPP, em conformidade com a Lei Complementar n.º 123/06, de 14/12/2006:

a) No caso de Microempresa – ME, ou Empresa de Pequeno Porte - EPP, a empresa licitante deve apresentar a declaração de enquadramento nessas situações, conforme modelo constante no Anexo VII, diretamente ao Presidente da Comissão Permanente de Licitação, no início da sessão de abertura dos envelopes nº 01. Poderá também ser enviada dentro do envelope nº 01 (de Habilitação), ou ainda em um terceiro envelope.

b) As microempresas ou empresas de pequeno porte, por ocasião da participação em certames licitatórios, ficam obrigadas a apresentar toda a documentação exigida em edital, inclusive, as pertinentes à comprovação de regularidade fiscal e trabalhista, mesmo que estas apresentem alguma restrição, sob pena de inabilitação.

c) Havendo alguma restrição nos documentos apresentados para comprovação da regularidade fiscal e trabalhista, será concedido o prazo máximo de 05 (cinco) dias úteis, contados a partir do momento em que o proponente for declarado o vencedor do certame, prorrogável por igual período, para



apresentação de nova documentação já isenta das restrições apresentadas anteriormente, visando desta forma, a comprovação da regularidade.

d) A não regularização da documentação, no prazo estabelecido acima, implicará na decadência do direito da microempresa ou empresa de pequeno porte à contratação, sem prejuízo das sanções administrativas cabíveis por descumprimento de obrigações contratuais previstas neste edital e na legislação vigente aplicável a matéria, sendo facultado ao Município de Coronel Vivida, ainda, convocar os licitantes remanescentes, na ordem de classificação, ou revogar a licitação.

7.2 - Os documentos que não especificarem a data de validade terão validade de, no máximo, 90 (noventa) dias, contados a partir de sua emissão, exceto se houver previsão de prazo diferente na própria certidão ou no edital de licitação.

7.3 - A ausência de assinatura em documento emitido pela proponente poderá ser suprida se o representante estiver presente na sessão e possuir poderes para ratificar o ato, devendo tal fato ser registrado em ata.

7.4 - Os documentos necessários à habilitação do proponente poderão ser apresentados em original, por qualquer processo de cópia autenticada por cartório competente ou por servidor da Administração mediante conferência da cópia com o original ou publicação em órgão da imprensa oficial. Todos os documentos apresentados para o presente certame, deverão estar dentro de seu prazo de validade, sob pena de inabilitação do proponente.

7.5 - Caso a empresa obtenha qualquer documento via Internet e o apresente para o presente certame, a habilitação do proponente estará condicionada à consultas a serem realizadas via Internet, pelos Membros da Comissão de Licitação durante o certame.

7.6 - A autenticação dos documentos pelos Membros da Comissão de Licitação poderá ser feita durante a sessão, desde que o proponente tenha enviado a cópia no envelope de documentação (Envelope nº 01), e apresente o original até o momento da análise de seus documentos.

7.7 - Em nenhum caso será concedido prazo para a apresentação de documentos de habilitação que não tenham sido devidamente protocolados em envelope próprio (envelope nº 01), e no horário estipulado, sendo que a falta de quaisquer documentos implicará na inabilitação do licitante.

7.8 - Os documentos poderão ser apresentados respeitando a sequência constante no presente Edital, e se possível, não contendo folhas soltas ou sem a devida paginação.

8 - Proposta de Preço

8.1 - A proposta de preços - Envelope nº 02 - devidamente assinada pelo proponente ou seu representante legal, redigida em português, de forma clara, sem emendas, rasuras ou entrelinhas nos campos que envolverem valores, quantidades e prazos, deverá ser elaborada considerando as condições estabelecidas neste edital e seus anexos e conter:

a) Proposta Comercial, conforme anexo VIII, a qual deverá conter:

- preço global **para execução de PAVER E ALAMBRADO NA ESCOLA MUNICIPAL MARIA DA LUZ NA COMUNIDADE DE ABUNDÂNCIA, conforme planilhas, projetos e memoriais em anexo;** considerando o **preço máximo de R\$ 50.931,45 (cinquenta mil novecentos e trinta e um reais e quarenta e cinco centavos)**, devendo o preço incluir todas as despesas com encargos fiscais, trabalhistas, previdenciários e comerciais, bem como despesas com materiais novos e de primeira qualidade, mão-de-obra, transportes, ferramentas, equipamentos, taxas de administração, lucros e quaisquer outras despesas incidentes sobre o objeto do presente certame, exceto o que for de



responsabilidade do CONTRATANTE, conforme especificado neste edital;

- O prazo de validade da proposta fica estabelecido como sendo de 60 (sessenta) dias, contados a partir da data do protocolo constante no envelope nº 02.

b) **Orçamento** discriminado em preços unitários, bem como seus totais e somatório, para o objeto desta licitação, de acordo com o orçamento básico em planilha orçamentária constante no Anexo XIII.

b.1) Na abertura da licitação, será conferida a planilha orçamentária. Se for constatado que a empresa errou nos respectivos cálculos, a mesma será **DECLASSIFICADA**, convocando-se assim a proponente classificada em segundo lugar. Será analisada a proposta de preços e a planilha orçamentária da empresa. Tal procedimento será efetuado até que se encontre uma proposta de preços e planilha orçamentária correta.

b.2) Será desclassificada ainda, a Proposta de Preços que apresentar em qualquer item da planilha orçamentária, valor acima do estabelecido no orçamento.

c) **Cronograma físico e financeiro**, para o objeto desta licitação, contendo as etapas de execução, de acordo com o modelo constante no Anexo XIV, levando-se em consideração o prazo máximo de execução dos serviços que será de 30 (trinta) dias corridos.

d) Planilha contendo o detalhamento do índice do **BDI** para as planilhas de preços apresentadas na licitação, conforme modelo constante do Anexo XV.

8.2 - A ausência de assinatura na proposta, planilha orçamentária, cronograma físico-financeiro ou BDI poderá ser suprida se o representante estiver presente na sessão e possuir poderes para ratificar o ato, devendo tal fato ser registrado em ata.

9 - Procedimento

9.1 - Serão abertos os envelopes nº 01, contendo a documentação relativa à habilitação dos proponentes e procedida a sua apreciação.

9.2 - Serão considerados inabilitados os proponentes que não apresentarem os documentos exigidos no item 7 deste Edital, com exceção apenas de microempresas ou empresas de pequeno porte, obedecidas as prerrogativas constantes do subitem 7.1.6, alínea "c", deste edital.

9.3 - Os envelopes nº 02, contendo a proposta de preços, serão devolvidos fechados aos proponentes considerados inabilitados, desde que não tenha havido recurso ou após a sua denegação.

9.4 - Serão abertos os envelopes nº 02, contendo a proposta de preço dos proponentes habilitados, desde que transcorrido o prazo sem interposição de recurso, ou tenha havido desistência expressa, ou após o julgamento dos recursos interpostos.

9.5 - Será verificada a conformidade de cada proposta com os requisitos exigidos no item 8 deste edital, promovendo-se a desclassificação das propostas desconformes ou incompatíveis.

9.6 - Julgamento e classificação das propostas de acordo com o estabelecido no item 10 deste edital.

10 - Critério de Julgamento

10.1 - A presente licitação é do tipo "**MENOR PREÇO GLOBAL**", e será julgada dentro desse critério. Dentre as propostas dos proponentes considerados habilitados, serão classificadas as propostas pela ordem crescente dos preços apresentados, considerando-se vencedor o proponente que apresentar o **Menor Preço Global para o lote desta licitação**, respeitado o critério de aceitabilidade de preços,



fixado no item **11.1** deste edital.

10.2 - Será desclassificada a proposta de preço que:

- a) ultrapassar o valor fixado no item **11.1 e 11.2** deste edital;
- b) deixar de cotar qualquer dos itens da obra;
- c) alterar quantidade constante na planilha orçamentária;
- d) cotar valor global manifestamente inexecutável;
- e) não atender as exigências contidas no presente edital.

10.3 - A Comissão de Licitação julgará e classificará as propostas por ordem numérica crescente e desclassificará as que cotarem valor manifestamente inexecutável, ou não atenderem as exigências contidas no presente edital ou seus anexos.

10.4 - Havendo empate entre duas ou mais propostas, será assegurada primeiramente a preferência de contratação para as microempresas e empresas de pequeno porte, conforme previsto na Lei Complementar nº 123/2006, de 14/12/2006. Caso não ocorram as condições informadas na lei mencionada, a classificação se fará por sorteio, em ato público, para o qual todos os proponentes serão convocados, desde que preliminarmente observado o disposto no inciso II do § 2º do art. 3º da Lei Federal nº 8.666/93.

10.4.1 - A identificação do proponente como Microempresa - ME, ou Empresa de Pequeno Porte - EPP, deverá ser feita na forma do subitem 7.1.6 deste edital.

10.5 - Entende-se por empate aquelas situações em que as propostas apresentadas pelas microempresas ou empresas de pequeno porte, sejam iguais ou até 10% (dez por cento) superiores à proposta de menor preço.

10.6 - Para efeito do disposto no item **10.4** deste edital, ocorrendo o empate, proceder-se-á da seguinte forma:

a) A microempresa ou empresa de pequeno porte melhor classificada, poderá após a comunicação formal do Presidente da Comissão Permanente de Licitação e dentro do prazo máximo de 03 (três dias úteis), sob pena de preclusão do direito, protocolar nova proposta de preços inferior à primeira classificada, situação esta em que passará à condição de primeira classificada do certame. O envelope contendo a nova proposta de preços deverá estar devidamente fechado e rubricado no fecho externo, e deverá ser protocolado no seguinte endereço: Prefeitura Municipal de Coronel Vivida Estado do Paraná - Praça Ângelo Mezzomo, s/n - Centro - Caixa Postal nº 013 - CEP 85550-000 - Coronel Vivida, Estado do Paraná, em nome da Comissão Permanente de Licitação.

b) Não ocorrendo interesse da microempresa ou empresa de pequeno porte, na forma da alínea "a" deste item, serão convocadas as remanescentes que porventura se enquadrem na hipótese do item **10.4** deste edital, na ordem classificatória, para o exercício do mesmo direito; e

c) No caso de equivalência dos valores apresentados pelas microempresas ou empresas de pequeno porte, que se encontrem no intervalo estabelecido no item **10.4** deste edital, será realizado sorteio entre estas, para que se identifique aquela que primeiro poderá apresentar a melhor oferta.

10.7 - Na hipótese da não contratação nos termos previstos no item **10.4** deste edital, voltará à condição de primeira classificada, a empresa autora da proposta de menor preço originalmente apresentada.

10.8 - O disposto nos itens **10.4, 10.5 e 10.6** deste edital, somente se aplicará quando a melhor oferta válida não tiver sido apresentada por microempresa ou empresa de pequeno porte.



11 - Critério de Aceitabilidade de Preços - VALOR MÁXIMO

11.1 - Serão desclassificadas as propostas, por serem considerados excessivos os preços, global superior a R\$ 50.931,45 (cinquenta mil novecentos e trinta e um reais e quarenta e cinco centavos), para execução de PAVER E ALAMBRADO NA ESCOLA MUNICIPAL MARIA DA LUZ NA COMUNIDADE DE ABUNDÂNCIA, conforme planilhas, projetos e memoriais em anexo.

11.2 - Serão desclassificadas as propostas, por serem considerados excessivos os preços unitários de cada item constante da planilha orçamentária.

11.3 - Quando o preço global da proposta vencedora for inferior ao custo global aprovado pela análise do Gestor do Programa e essa diferença for maior que 10% (dez por cento) será procedida análise quanto à exequibilidade estabelecida na Lei Federal nº 8666/93, sendo que será exigida manifestação do licitante vencedor a esse respeito.

12 - Da Contratação e Prazos

12.1 - Adjudicado o objeto da presente licitação, o Município de Coronel Vivida convocará o adjudicatário para assinar o termo de contrato (Anexo IX) em até 03 (três) dias úteis, sob pena de decair o direito à contratação, sem prejuízo das sanções previstas no art. 81 da Lei Federal nº 8.666/93.

12.1.1 - O Município de Coronel Vivida, conforme o caso, designará um gestor ou fiscal, para acompanhar a execução das obrigações contratuais.

12.1.2 - O contrato deverá ser assinado pelo representante legal da empresa ou seu preposto habilitado.

12.1.3 - O responsável pela empresa ou seu preposto habilitado, deverá assinar o contrato na Divisão de Licitações do Município de Coronel Vivida;

12.1.4 - Opcionalmente, o contrato poderá ser enviado via e-mail à empresa para que seja colhida a assinatura do responsável, ou preposto habilitado, para posterior encaminhamento ao Município de Coronel Vivida.

12.2 - O Município de Coronel Vivida, poderá quando o convocado não assinar o contrato no prazo e condições estabelecidos no item 12.1, convocar os proponentes remanescentes, na ordem de classificação, para fazê-lo em igual prazo e nas mesmas condições propostas pelo primeiro classificado, inclusive quanto aos preços atualizados, de conformidade com o presente edital, ou revogar a licitação, independentemente da cominação prevista no art. 81 da Lei Federal nº 8.666/93.

12.3 - O prazo de que trata o item 12.1 poderá ser revisto nas hipóteses e forma a que alude o art. 57, §§ 1º e 2º, da Lei Federal nº 8.666/93.

12.4 - A empresa vencedora da licitação deverá apresentar, no ato da assinatura do contrato, Declaração informando o CNAE que representa a atividade de maior receita da empresa.

12.5 - Qualquer alteração contratual, seja relativa a prazo, quantitativa (acréscimo ou supressão) ou qualitativa, deverá ser devidamente entregue ao Setor de Engenharia com antecedência, sob pena de indeferimento.

12.6 - Poderá ser solicitada a Contratada, a qualquer tempo, demonstração da composição dos custos dos serviços contratados.



12.7 - Farão parte integrante do contrato o presente edital e seus anexos, bem como os documentos constantes do processo e que tenham servido de base para a presente licitação e para a formulação do contrato.

12.8 - O contrato se regerá pelas cláusulas e disposições nele constantes, pelas demais disposições constantes do presente edital, pelas disposições contidas na Lei nº 8.666/93, bem como pelas demais disposições legais aplicáveis à espécie do objeto da presente licitação, por mais especiais que sejam e mesmo que no Edital ou na minuta de contrato não mencionados.

12.9 - A Administração deverá providenciar a publicação resumida do instrumento de contrato e de seus eventuais aditamentos, por força da disposição contida na Lei nº 8.666/93.

12.10 - O prazo máximo para a execução do contrato e para a entrega do objeto da presente licitação é de 30 (trinta) dias corridos e será contado a partir da expedição da Ordem de Execução de Serviços.

12.10.1 - O prazo máximo para o início da primeira etapa de execução da obra é de 05 (cinco) dias corridos, e será contado a partir da expedição da Ordem de Execução de Serviços.

12.11 - O Contrato terá a vigência de 12 (doze) meses da data de assinatura.

12.12 - Os prazos de execução e de vigência poderão ser prorrogados, a critério da Administração, tendo por fundamento no que couber as disposições contidas nos incisos do artigo 57 da Lei nº 8.666/93.

12.13 - A Contratada fica obrigada a aceitar, nas mesmas condições contratuais, os acréscimos ou supressões, nos limites e nas hipóteses previstas no artigo 65 da Lei nº 8.666/93, firmados através de termo aditivo.

12.13.1 - A contratada não poderá em hipótese alguma, mesmo que por solicitação do departamento contratante, alterar as quantidades, descrição ou qualquer outro elemento inicialmente contratado para a execução desta obra, sem a realização do devido termo aditivo de contrato, mesmo que não altere o valor do contrato, sob pena de multa de 10% (dez) por cento do valor do contrato.

12.14 - A Administração reserva ao direito de paralisar ou suspender, a qualquer tempo, a execução do objeto do contrato, no caso de conveniência administrativa e/ou financeira, devidamente autorizada e fundamentada.

12.15 - A Administração reserva o direito de recusar todo e qualquer produto e/ou serviço que não atender as especificações contidas no presente edital ou que sejam considerados inadequados.

12.16 - O contrato poderá ser rescindido pelos motivos previstos na Lei nº 8.666/93.

13 - Da Fraude e da Corrupção

13.1 - Os licitantes devem observar e o contratado deve observar e fazer observar, por seus fornecedores e subcontratados, se admitida subcontratação, o mais alto padrão de ética durante todo o processo de licitação, de contratação e de execução do objeto contratual. Para os propósitos desta cláusula, definem-se as seguintes práticas:

a) "**prática corrupta**": oferecer, dar, receber ou solicitar, direta ou indiretamente, qualquer vantagem com o objetivo de influenciar a ação de servidor público no processo de licitação ou na execução de contrato;



- b) **"prática fraudulenta"**: a falsificação ou omissão dos fatos, com o objetivo de influenciar o processo de licitação ou de execução de contrato;
- c) **"prática colusiva"**: esquematizar ou estabelecer um acordo entre dois ou mais licitantes, com ou sem o conhecimento de representantes ou prepostos do órgão licitador, visando estabelecer preços em níveis artificiais e não-competitivos;
- d) **"prática coercitiva"**: causar dano ou ameaçar causar dano, direta ou indiretamente, às pessoas ou sua propriedade, visando influenciar sua participação em um processo licitatório ou afetar a execução do contrato.
- e) **"prática obstrutiva"**: (i) destruir, falsificar, alterar ou ocultar provas em inspeções ou fazer declarações falsas aos representantes do organismo financeiro multilateral, com o objetivo de impedir materialmente a apuração de alegações de prática previstas no contrato e Edital; (ii) atos cuja intenção seja impedir materialmente o exercício do direito de o organismo financeiro multilateral promover inspeção.

13.2 - Na hipótese de financiamento, parcial ou integral, por organismo financeiro multilateral, mediante adiantamento ou reembolso, este organismo imporá sanção sobre uma empresa ou pessoa física, inclusive declarando-a inelegível, indefinidamente ou por prazo determinado, para a outorga de contratos financiados pelo organismo se, em qualquer momento, constatar o envolvimento da empresa, diretamente ou por meio de um agente, em práticas corruptas, fraudulentas, colusivas, coercitivas ou obstrutivas ao participar da licitação ou da execução um contrato financiado pelo organismo.

13.3 - Considerando os propósitos desta cláusula, o licitante vencedor, como condição para a contratação, deverá concordar e autorizar que, na hipótese de o contrato vir a ser financiado, em parte ou integralmente, por organismo financeiro multilateral, mediante adiantamento ou reembolso, permitirá que o organismo financeiro e/ou pessoas por ele formalmente indicadas possam inspecionar o local de execução do contrato e todos os documentos, contas e registros relacionados à licitação e à execução do contrato.

14 - Critério de Reajuste

14.1 - O preço pelo qual será contratado o objeto da presente licitação não será reajustado.

15 - Medições e Condições de Pagamento

15.1 - O representante do Município de Coronel Vivida, especialmente designado para acompanhar e fiscalizar a execução do contrato, efetuará medições a partir da expedição da Ordem de Execução de Serviços, e analisará o avanço físico real dos serviços e o cronograma e verificará o exato cumprimento das obrigações do contrato no período da medição, quanto à quantidade, qualidade e ao prazo previsto para a execução, emitindo o boletim de medição que deverá ser assinado pela fiscalização do Município e pelo profissional responsável pela execução, ambos constantes das ARTs de fiscalização e de execução. Após a empresa contratada entregar a correspondente nota fiscal para o fiscal designado do Município, este realizará a conferência e o competente ateste, fazendo o encaminhamento à Divisão de Contabilidade do Município, sendo que caberá a esta última a liquidação dos respectivos empenhos.

15.1.1 - Em todas as notas fiscais emitidas relativas a esta licitação deverão conter, além dos dados da obra executada e demais dados indispensáveis, as seguintes informações inseridas pelo responsável da empresa contratada: número do contrato e da licitação.

15.2 - O pagamento será mensal, de acordo com o cronograma físico e financeiro executado, e será efetuado em até 05 (cinco) dias corridos após o adimplemento, referente à medição previamente realizada pelo fiscal da obra.

15.2.1 - O pagamento relativo a esta licitação será processado diretamente na conta corrente da



empresa contratada, através de transferência bancária.

15.2.2 – Para o credor receber o pagamento deverá ter sua conta bancária devidamente regularizada junto a uma instituição bancária.

15.3 – Para o pagamento da nota fiscal referente à primeira medição será exigida a seguinte documentação:

- a) Alvará de Construção emitido pelo Município de Coronel Vivida;
- b) Anotação de Responsabilidade Técnica (ART) junto ao CREA ou CAU, referente a execução da obra;
- c) Boletim de medição emitido pela fiscalização do Município;
- d) Relatório de Execução Físico-Financeiro emitido pela fiscalização do Município;

15.3.1 – Para a solicitação da primeira medição, a Placa de Obra deverá estar afixada na obra com identificação do programa, de acordo com padrão estabelecido pelo Governo e Município, sendo obrigatória a sua manutenção durante o período de execução da obra, em local visível (conforme modelo fornecido pelo Município) e cumprir o percentual previsto no cronograma apresentado, devendo ser substituída ou recuperada pela CONTRATADA, quando verificado o seu desgaste ou precariedade.

15.3.2 – Admitir-se-á o Protocolo de encaminhamento para aprovação dos projetos em substituição ao Alvará de Construção, desde que devidamente justificado pela empresa a falta deste.

15.3.3 – Havendo a entrega do Protocolo no primeiro pagamento, a entrega do Alvará deverá ocorrer para pagamento da segunda medição, podendo ser prorrogada a sua entrega, devendo neste caso ser justificada pela empresa através de manifestação formal, e desde que aceita pela Administração.

15.4 - Para o pagamento da nota fiscal referente à última medição, será exigida da contratada Termo de Recebimento Provisório expedido pela fiscalização do Município de Coronel Vivida.

15.5 – A obra será recebida definitivamente decorridos 60 (sessenta) dias, contados a partir do recebimento provisório e, se estiverem satisfeitas as seguintes condições:

- a) atendidas todas as reclamações da fiscalização referentes a defeitos ou imperfeições que venham a ser verificadas em qualquer elemento das obras e serviços executados;
- b) entrega ao Município da Certidão Negativa de Débitos, expedida pelo INSS e Habite-se expedido pelo Município de Coronel Vivida.

15.6 – DAS NOTAS FISCAIS (dos tributos e da forma de apresentação):

15.6.1 – As notas fiscais deverão ser emitidas pelo valor global da medição correspondente, sendo permitida dedução para efeito de aplicação da alíquota do ISSQN, conforme determina a Legislação Municipal pertinente abaixo citada:

15.6.1.1 – *“Lei Complementar nº 028, de 23 de dezembro de 2009, a qual dispõe sobre o Sistema Tributário do Município, sua reforma e consolidação, e dá outras providências”.*

Art. 87 - Constitui fato gerador do Imposto sobre Serviços de Qualquer Natureza a prestação de serviços constantes da Lista de Serviços, Anexo III desta Lei, ainda que essa prestação não constitua atividade preponderante do prestador.

Do anexo III tabela dos serviços tributáveis pelo imposto sobre serviços de qualquer natureza – ISSQN e alíquotas correspondentes:

- Item 7, subitem 7.02 - Execução, por administração, empreitada ou subempreitada, de obras de construção civil, hidráulica ou elétrica e de outras obras semelhantes, inclusive sondagem, perfuração



de poços, escavação, drenagem e irrigação, terraplanagem, pavimentação, concretagem e a instalação e montagem de produtos, peças e equipamentos (exceto o fornecimento de mercadorias produzidas pelo prestador de serviços fora do local da prestação dos serviços, que fica sujeito ao ICMS). – ALÍQUOTA: 5%

- Item 7, subitem 7.05 - Reparação, conservação e reforma de edifícios, estradas, pontes, portos e congêneres (exceto o fornecimento de mercadorias produzidas pelo prestador dos serviços, fora do local da prestação dos serviços, que fica sujeito ao ICMS). – ALÍQUOTA: 5%

15.6.1.2 - Considerando a Lei Complementar nº 043, de 07 de maio de 2015, a qual inclui à Lei Complementar nº 028/2009:

Art. 2º, § 10. As empresas prestadoras dos serviços previstos nos subitens 7.02 e 7.05 da lista de serviços, na hipótese de haver aplicação efetiva de materiais que se integrem permanentemente à obra, poderão optar pela dedução de 40% (quarenta por cento) do valor total da obra, a título de materiais aplicados, sem a necessidade de qualquer comprovação.

§ 11. A empresa interessada na forma prevista do parágrafo anterior deste artigo deverá fazer a opção antes do início da obra, no momento da licença para execução da obra, mediante requerimento protocolizado no setor de Protocolo Geral desta Prefeitura e não mais poderá ser alterada durante o período de execução da obra.

15.6.1.3 - Considerando o Decreto 6053/2016, de 10 de agosto de 2016, que regulamenta a Lei Complementar nº 028/2009, quanto a geração da Nota Fiscal de Serviços Eletrônica – NFS-e, ficam obrigadas a emitir a Nota Fiscal de Serviços Eletrônica – NFS-e todos os contribuintes inscritos no Cadastro de Contribuintes do Município de Coronel Vivida.

I - Empresas sediadas no Município de Coronel Vivida que não apresentarem nota fiscal eletrônica conforme orientações acima descritas terão seus pagamentos retidos até a apresentação da nota fiscal eletrônica, de acordo com normatização exarada pela Receita Municipal.

II - Aplicam-se as exceções previstas nos Capítulos 2 e 3 (contribuintes desobrigados) do Decreto 6053/2016, de 10 de agosto de 2016.

III - As empresas sediadas em outros municípios deveram obedecer à legislação do local a que pertençam.

15.7 - Os pagamentos decorrentes da execução do objeto da presente licitação serão efetuados à conta dos recursos da dotação orçamentária a seguir discriminada:

OR/UN	UNIDADE	FUNCIONAL PROGRAMÁTICA	ELEMENTO DE DESPESA	FONTE DE RECURSOS	CÓDIGO REDUZIDO
05/01	Departamento de Educação	05.001.12.361.0013.1.015	4.4.90.51.01.05	000	4468
05/01	Departamento de Educação	05.001.12.361.0013.1.015	4.4.90.51.01.05	129	-----

15.8 – É obrigação da Contratada manter, durante toda a execução do contrato, em compatibilidade com as obrigações por esta assumidas, a regularidade fiscal, nos termos do inciso XIII do art. 55 da Lei Federal nº 8.666/93.

15.9 – Para os fins de processamento do pagamento e liquidação do objeto da presente licitação, a Contratada deverá apresentar juntamente com a nota fiscal, cópia da Certidão Negativa de Tributos Federais e FGTS.

15.10 – Não sendo apresentadas as CND's no momento do pagamento da fatura ou verificada, a qualquer tempo, a irregularidade fiscal da Contratada, o CONTRATANTE no primeiro caso suspenderá o pagamento pelo prazo máximo de 10 (dez) dias e, em ambos, notificará a Contratada do descumprimento da lei, e para que esta, no prazo de 05 (cinco) dias, efetue a regularidade do débito



tributário ou apresente defesa, sob pena de rescisão unilateral do contrato pela Administração, bem como aplicação de multa, conforme previsto na legislação vigente.

15.11 – Ultrapassado o prazo previsto no subitem acima, ou seja, de 05 (cinco) dias, sem a apresentação de CND ou defesa por parte da Contratada, o pagamento da fatura será efetuado, com desconto da multa e eventuais prejuízos decorrentes da rescisão, liberando-se o saldo remanescente, se houver.

16 - Subcontratação

16.1 – Não será permitida a subcontratação total ou parcial do objeto, a associação do contratado com outrem, a cessão ou transferência, total ou parcial, bem como a fusão, cisão ou incorporação, salvo prévia e expressa autorização do contratante.

16.2 – Em caso de autorização de subcontratação total ou parcial do objeto, fica a subcontratada obrigada a apresentar previamente à autorização, os documentos comprobatórios de idoneidade, exigidos da Contratada, na fase de habilitação.

16.3 – Autorizada qualquer das hipóteses retro, a contratada permanecerá solidariamente responsável pelo cumprimento de todas as condições ajustadas no contrato.

17 - Garantia da Execução do Contrato

17.1 - O licitante vencedor, antes da assinatura do contrato, deverá optar por uma das seguintes modalidades de garantia:

- I - caução em dinheiro ou títulos da dívida pública;
- II - seguro-garantia;
- III - fiança bancária.

17.2 - Caso a proponente vencedora optar pela caução em dinheiro, será deduzido, por ocasião do pagamento das faturas, o equivalente a 5% (cinco por cento) dos valores das mesmas que será depositado em conta e agência fornecida pela Tesouraria deste município.

17.3 - Na hipótese de opção por uma das outras modalidades, excluída a caução em dinheiro, a garantia deverá ser prestada, em até 7 (sete) dias úteis, após a assinatura do contrato, à Fiscal de Contratos do Município, Sra. Mari Lazarri, no percentual equivalente a 5% (cinco por cento) do valor do contrato devendo vigorar até o prazo final do contrato.

17.4 - Nos pagamentos de serviços extraordinários, se houverem, serão retidos 5% (cinco por cento) como garantia complementar, de acordo com a modalidade optada pela proponente vencedora:

- a) o pagamento desta garantia complementar obedecerá o mesmo critério mencionado no subitem 17.2. Caso haja escolha de uma das modalidades do subitem 17.1, a prestação da garantia será efetuada no prazo de 7 (sete) dias após a assinatura do Termo Aditivo, comprovada junto a Seção de Controle de Fornecedores e Contratos da Secretaria Municipal de Administração deste Município.

17.5 - A garantia destina-se a assegurar o cumprimento das normas da presente licitação, a boa e fiel execução do contrato e o pagamento de eventuais multas.

17.6 - A garantia será liberada pela Tesouraria do Município de Coronel Vivida, quando encerrado o contrato, acompanhado da Certidão Federal abrangendo as contribuições previdenciárias.



a) A Caução de Garantia será devolvida acrescida dos rendimentos auferidos pelos índices de poupança, já que os valores serão depositados em caderneta de poupança.

17.7 - Havendo prorrogação do prazo do contrato, o prazo de validade da garantia deverá ser prorrogado automaticamente.

18 - Gestão e fiscalização do contrato

18.1 - Conforme Portaria nº 008/2018, de 16 de janeiro de 2018, caberá a gestão do contrato ao Sr. Leandro Aldrin Tasca Signor, Assuntos Estratégicos, nomeado através do Decreto nº 6.173 de 21 de março de 2017, a quem compete todas as ações necessárias ao fiel cumprimento das condições estipuladas no Contrato e ainda:

- a) propor ao órgão competente, a aplicação das penalidades previstas neste contrato e na legislação, no caso de constatar irregularidade cometida pela CONTRATADA;
- b) receber do fiscal as informações e documentos pertinentes à execução do objeto contratado;
- c) manter controles adequados e efetivos do presente contrato, do qual constarão todas as ocorrências relacionadas com a execução, inclusive o controle do saldo contratual, com base nas informações e relatórios apresentados pelo fiscal;
- d) propor medidas que melhorem a execução do contrato.

18.2 - Caberá ao fiscal do contrato, o Engenheiro do Município, Sr. Euclides Luiz Weiss, CREA 18.913 D/PR, o acompanhamento da execução do objeto da presente contratação, informando ao gestor do contrato todas as ocorrências, em especial as que possam prejudicar o bom andamento da execução contratual. Além disso, a fiscalização procederá, a contar da formalização deste Contrato, à medição baseada nos serviços executados, elaborará o boletim de medição, verificará o andamento físico dos serviços e comparará com o estabelecido no cronograma físico-financeiro e cronograma de execução aprovado, para que se permita a elaboração do processo de faturamento. Caso os serviços executados não correspondam ao estabelecido no cronograma físico-financeiro, será registrada a situação, inclusive para fins de aplicação das penalidades previstas, se for o caso e ainda:

- a) aprovar ou desaprovar os serviços executados;
- b) aprovar ou desaprovar o dimensionamento das diversas equipes de trabalho;
- c) aprovar ou desaprovar os equipamentos utilizados para a execução da obra, colocados no local dos serviços, quanto às medidas de segurança necessárias;
- d) exigir o cumprimento de todas as normas regulamentares sobre Medicina e Segurança do Trabalho, especialmente quanto a utilização correta de equipamentos de proteção individual (EPI);
- e) alterar parte do projeto executivo e/ou especificações técnicas, sempre que esta medida apresentar-se como comprovadamente necessária à execução da obra, conforme o dispositivo legal;
- f) exigir a retirada de qualquer empregado subordinado à contratada, que, a critério da fiscalização, comprometam o bom andamento dos serviços ou se recusem ao uso dos equipamentos de segurança.

18.3 - A fiscalização de que trata neste item não exclui nem reduz a responsabilidade da CONTRATADA, pelos danos causados ao CONTRATANTE ou a terceiros, resultantes de ação ou omissão culposa ou dolosa de quaisquer de seus empregados ou prepostos.

18.4 - A ação ou omissão, total ou parcial, da fiscalização do CONTRATANTE, não elide nem diminui a responsabilidade da CONTRATADA quanto ao cumprimento das obrigações pactuadas entre as partes, responsabilizando esta quanto a quaisquer irregularidades resultantes de imperfeições técnicas, emprego de material inadequado ou de qualidade inferior, que não implicarão corresponsabilidade do CONTRATANTE ou do servidor designado para a fiscalização.

18.5 - Ao CONTRATANTE não caberá qualquer ônus pela rejeição dos serviços considerados inadequados pelo fiscal.



18.6 - Por força do contido no art. 68, da Lei n. 8.666/93, a CONTRATADA, por ocasião da assinatura do contrato, deverá indicar preposto, aceito pelo fiscal deste contrato, para representá-la sempre que for necessário.

18.7 - Ao preposto da CONTRATADA competirá, entre outras atribuições:

- a) representar os interesses da CONTRATADA perante o CONTRATANTE;
- b) realizar os procedimentos administrativos junto ao CONTRATANTE;
- c) manter o CONTRATANTE informado sobre o andamento e a qualidade dos serviços prestados;
- d) comunicar eventuais irregularidades de caráter urgente, por escrito, ao fiscal do contrato com os esclarecimentos julgados necessários.

19 - Recebimento do Objeto

19.1 - Executado o contrato, o seu objeto será recebido nos termos do art. 73, inciso I, alíneas "a" e "b" e art. 76 da Lei Federal nº 8.666/93.

19.2 - Os ensaios, testes e demais provas exigidos por normas técnicas oficiais para boa execução do objeto do contrato correrá por conta da contratada.

19.3 - Executado o contrato a contratada deverá deixar o local da obra e suas adjacências em perfeito estado e em condições de utilização imediata.

20 - Disposições Gerais

20.1 - Não serão aceitas propostas enviadas por fac-símile, *e-mail* e/ou Internet.

20.2 - As empresas participantes deverão efetuar, por sua conta, visita ao local dos serviços, obtendo todas as informações necessárias para o fiel cumprimento do disposto neste edital, não podendo alegar, durante a execução da obra, desconhecimentos ou falhas na planilha de serviços. Para efetuar a visita, as empresas deverão contatar a Divisão de Estudos e Projetos do Município de Coronel Vivida, pelo fone (46) 3232-8353, no horário das 08:00 às 12:00 e das 13:30 às 17:00 horas, o qual acompanhará os visitantes e prestará todos os esclarecimentos necessários.

Coronel Vivida, 27 de julho de 2018.


ADEMIR ANTONIO AZILIERO
Presidente da Comissão Permanente de Licitação



MUNICÍPIO DE CORONEL VIVIDA
ESTADO DO PARANÁ



ANEXO I

TOMADA DE PREÇOS Nº 08/2018

MODELO DE CARTA DE CREDENCIAMENTO
(documento optativo)

À Comissão de Licitação do Município de Coronel Vivida

Pela presente, credenciamos o(a) Sr(a) _____, portador(a) da Cédula de Identidade sob nº _____ e CPF sob nº _____, a participar do procedimento licitatório, sob a modalidade **Tomada de Preços, nº 08/2018**, instaurado pelo Município de Coronel Vivida, Estado do Paraná.

Na qualidade de representante legal da empresa _____, outorga-se ao(à) acima credenciado(a), dentre outros poderes, o de acordar, discordar e transigir, bem como para acompanhar e solucionar demais ocorrências, além do poder de renunciar ao direito de interposição de Recurso.

_____, _____ de _____ de 2018.

.....
Assinatura do representante legal
da empresa proponente

RECONHER FIRMA EM CARTÓRIO



MUNICÍPIO DE CORONEL VIVIDA
ESTADO DO PARANÁ



ANEXO II

TOMADA DE PREÇOS Nº 08/2018

MODELO DE DECLARAÇÃO DE IDONEIDADE
(documento obrigatório)

À Comissão de Licitação do Município de Coronel Vivida

Declaramos para os fins de direito, na qualidade de proponente do procedimento licitatório, sob a modalidade de **Tomada de Preços nº 08/2018**, instaurado pelo Município de Coronel Vivida, que não fomos declarados inidôneos para licitar ou contratar com o Poder Público, em qualquer de suas esferas.

Por ser a expressão da verdade, firmamos a presente.

_____, ____ de _____ de 2018.

.....
Assinatura do representante legal
da empresa proponente



ANEXO III

TOMADA DE PREÇOS Nº 08/2018

MODELO DE DECLARAÇÃO DE RENÚNCIA
(documento optativo)

À Comissão de Licitação do Município de Coronel Vivida

A proponente abaixo assinada, participante da licitação modalidade **Tomada de Preços, nº 08/2018**, por seu representante credenciado, declara, na forma e sob as penas impostas pela Lei Federal nº 8.666/93, de 21 de junho de 1993, obrigando a empresa que representa, que não pretende recorrer da decisão da Comissão de Licitação, que julgou os documentos de habilitação, renunciando expressamente, ao direito de recurso da fase habilitatória e ao respectivo prazo e concordando com o prosseguimento do procedimento licitatório, passando-se à abertura dos envelopes de proposta de preço dos proponentes habilitados.

_____, ____ de _____ de 2018.

.....
Assinatura do representante legal
da empresa proponente



ANEXO IV

TOMADA DE PREÇOS Nº 08/2018

**MODELO DE DECLARAÇÃO DE OBSERVÂNCIA AO DISPOSTO NO INCISO XXXIII DO ARTIGO 7º DA
CONSTITUIÇÃO FEDERAL
(documento obrigatório)**

À Comissão de Licitação do Município de Coronel Vivida

A proponente abaixo assinada, participante da licitação modalidade **Tomada de Preços nº 08/2018**, por seu representante credenciado, declara, na forma e sob as penas impostas pela Lei Federal nº 8.666/93, de 21 de junho de 1993 e demais legislação pertinente, que, nos termos do § 6.º do artigo 27 da Lei Federal nº 6.544/89, de 22 de novembro de 1989, encontra-se em situação regular perante o Ministério do Trabalho, no que se refere à observância do disposto no inciso XXXIII do artigo 7º da Constituição Federal.

Por ser a expressão da verdade, firmamos a presente.

_____, ____ de _____ de 2018.

.....
Assinatura do representante legal
da empresa proponente



ANEXO V

TOMADA DE PREÇOS Nº 08/2018

MODELO DE DECLARAÇÕES
(documento obrigatório)

À Comissão de Licitação do Município de Coronel Vivida

Declaramos para os fins de direito, na qualidade de proponente do procedimento licitatório, sob a modalidade **Tomada de Preços nº 08/2018**, instaurado pelo Município de Coronel Vivida, que se nossa empresa for declarada adjudicatária do objeto:

- a) Manteremos na obra, na qualidade de corresponsável na gerência de serviços, o Engenheiro, Senhor _____, inscrito junto ao Conselho Regional de Engenharia e Agronomia - CREA, sob nº _____ ou Arquiteto, Senhor _____, inscrito junto ao Conselho Regional de Arquitetura e Urbanismo - CAU, sob nº _____.
- b) Dispostemos de pessoal técnico qualificado necessário para **a execução de PAVER E ALAMBRADO NA ESCOLA MUNICIPAL MARIA DA LUZ NA COMUNIDADE DE ABUNDÂNCIA, conforme planilhas, projetos e memoriais em anexo.**
- c) Dispostemos dos equipamentos necessários para **a execução de PAVER E ALAMBRADO NA ESCOLA MUNICIPAL MARIA DA LUZ NA COMUNIDADE DE ABUNDÂNCIA, conforme planilhas, projetos e memoriais em anexo.**
- d) Que recebemos os documentos e tomamos conhecimento de todas as informações e condições locais para o cumprimento das obrigações objeto da licitação.

Por ser a expressão da verdade, firmamos a presente.

_____, ____ de _____ de 2018.

.....
Assinatura do representante legal
da empresa proponente



MUNICÍPIO DE CORONEL VIVIDA
ESTADO DO PARANÁ



ANEXO VI

TOMADA DE PREÇOS Nº 08/2018

**MODELO DE DECLARAÇÃO DE QUALIDADE AMBIENTAL
E SUSTENTABILIDADE SOCIOAMBIENTAL
(documento obrigatório)**

PROPONENTE:.....

ENDEREÇO:.....

CNPJ:.....

FONE/FAX: (0xx.....)

Declaramos, sob as penas da lei, na qualidade de proponente do procedimento licitatório, sob a modalidade **Tomada de Preços nº 08/2018**, instaurado pelo Município de Coronel Vivida, de que atendemos aos critérios de qualidade ambiental e sustentabilidade socioambiental, respeitando as normas de proteção do meio ambiente, conforme estabelece o Decreto Estadual nº 6.252/06, de 22 de março de 2006.

Por ser a expressão da verdade, firmamos a presente.

_____, ____ de _____ de 2018.

.....
Assinatura do representante legal
da empresa proponente



MUNICÍPIO DE CORONEL VIVIDA
ESTADO DO PARANÁ



ANEXO VII

TOMADA DE PREÇOS Nº 08/2018

MODELO DE DECLARAÇÃO DE MICROEMPRESA – ME OU EMPRESA DE PEQUENO PORTE - EPP
(documento obrigatório para microempresas e empresas de pequeno porte)

PROPONENTE:.....

ENDEREÇO:.....

CNPJ:

FONE/FAX: (0xx.....)

Declaramos, sob as penas da lei, na qualidade de proponente do procedimento licitatório, sob a modalidade **Tomada de Preços nº 08/2018**, instaurado pelo Município de Coronel Vivida, de que somos Microempresa ou Empresa de Pequeno Porte, estando sujeita aos benefícios da Lei Complementar nº 123/06, de 14 de dezembro de 2006.

Por ser a expressão da verdade, firmamos a presente.

_____, ____ de _____ de 2018.

.....
Assinatura do representante legal
da empresa proponente



ANEXO VIII

TOMADA DE PREÇOS Nº 08/2018

MODELO DE PROPOSTA COMERCIAL
(documento obrigatório)

À Comissão de Licitação do Município de Coronel Vivida

A empresa _____, estabelecida à _____, nº __, Cidade de _____, Estado _____, CNPJ sob nº _____, apresenta a sua proposta comercial relativa a licitação, modalidade Tomada de Preços, nº XX/2018, para execução de **PAVER E ALAMBRADO NA ESCOLA MUNICIPAL MARIA DA LUZ NA COMUNIDADE DE ABUNDÂNCIA, conforme planilhas, projetos e memoriais em anexo;** conforme edital de licitação, nas seguintes condições:

a) Preço Global dos serviços: R\$ (por extenso).

b) Prazo de execução dos serviços: 30 (trinta) dias, conforme descrito no Anexo XIV, contados da data da emissão da Ordem de Serviço.

c) A presente proposta tem o prazo de validade de 60 (sessenta) dias consecutivos, contados a partir da data do protocolo constante no envelope nº 02.

As condições de pagamento são as constantes no edital de licitação modalidade Tomada de Preços, nº 08/2018.

_____, ____ de _____ de 2018.

.....
Assinatura do representante legal
da empresa proponente



ANEXO IX

MINUTA DE CONTRATO Nº XX/2018

TOMADA DE PREÇOS Nº 08/2018

Contrato de Execução de Obra, que entre si celebram o Município de Coronel Vivida e a Empresa

O Município de Coronel Vivida, pessoa jurídica de direito público, inscrito no CNPJ sob nº 76.995.455/0001-56, sediado na Praça Ângelo Mezzomo, s/n, na cidade de Coronel Vivida, Estado do Paraná, neste ato representado por seu Prefeito Municipal, Sr. **Frank Ariel Schiavini**, portador do CPF nº 938.311.109-72 e RG nº 5.767.644-2, a seguir denominado **CONTRATANTE**, e a empresa....., pessoa jurídica de direito privado, situada na Rua/Av....., n.º....., na cidade de....., Estado....., inscrita no CNPJ sob nº....., representada neste ato pelo(a) Sr(a)....., portador (a) do CPF nº e RG nº, a seguir denominada **CONTRATADA**, acordam e ajustam firmar o presente CONTRATO, nos termos da Lei Federal nº 8.666/93, de 21 de junho de 1993, suas alterações e legislações pertinentes, assim como pelas condições do Edital da **Tomada de Preços nº 08/2018**, pelos termos da proposta da CONTRATADA e pelas cláusulas a seguir expressas, definidoras dos direitos, obrigações e responsabilidades das partes.

CLÁUSULA PRIMEIRA - DO OBJETO

O presente Contrato tem por objeto **a contratação de empresa em regime de empreitada por preço global, para execução de PAVER E ALAMBRADO NA ESCOLA MUNICIPAL MARIA DA LUZ NA COMUNIDADE DE ABUNDÂNCIA, conforme planilhas, projetos e memoriais em anexo.**

Parágrafo Único: Integram e completam o presente Termo Contratual, para todos os fins de direito, obrigando as partes em todos os seus termos, as condições expressas no edital da Tomada de Preços nº 08/2018, juntamente com seus anexos e a proposta da CONTRATADA.

CLÁUSULA SEGUNDA - DO REGIME DE EXECUÇÃO

A execução do presente Contrato dar-se-á sob a forma de execução indireta, em regime de empreitada por preço global, para o objeto licitado.

CLÁUSULA TERCEIRA - DO VALOR

Pela execução do objeto ora contratado, o CONTRATANTE pagará à CONTRATADA o valor total de R\$....., conforme constante na proposta.

Parágrafo Primeiro: Caso o CONTRATANTE execute os serviços descritos em qualquer um dos itens da Planilha o valor correspondente será descontado do valor total da medição.

Parágrafo Segundo: Somente serão pagos os serviços efetivamente executados, sendo abatidos das faturas aqueles não realizados.

CLÁUSULA QUARTA - DO REAJUSTE

O preço estabelecido no presente Contrato não será reajustado.

CLÁUSULA QUINTA - DA EXECUÇÃO

Parágrafo Primeiro: Os serviços deverão ser executados de com o Projeto Executivo, composto pelo: Orçamento Básico em Planilha Orçamentária, Cronograma Físico-Financeiro, Quadro de Composição do



BDI, Memorial Descritivo, Memória de Cálculo, Projeto Arquitetônico, e demais elementos e planilhas, os quais fazem parte integrante deste Edital.

Parágrafo Segundo: Fica estabelecido que as especificações e toda a documentação da licitação são complementares entre si, de modo que qualquer detalhe que se mencione em um documento e se omita em outro será considerado válido, considerando-se, sempre, os seguintes critérios:

- a) Em caso de divergência entre os desenhos e as especificações de serviços prevalecerão sempre as especificações de serviços.
- b) Todos os materiais e/ou especificações contidos em um projeto e não contidos em outro deverão ser considerados.
- c) Em caso de divergência entre as cotas dos desenhos e suas dimensões, medidas em escala, prevalecerão sempre as cotas dos desenhos.
- d) Em caso de divergência entre o projeto e a planilha orçamentaria, todos os materiais e serviços contidos no projeto e na planilha orçamentaria deverão ser considerados conjuntamente.

CLÁUSULA SEXTA - DO PRAZO DE EXECUÇÃO E DE RECEBIMENTO

O prazo máximo para a execução e entrega do objeto do presente Contrato é de 30 (trinta) dias corridos e será contado a partir da expedição da Ordem de Execução de Serviços.

Parágrafo Primeiro: O prazo máximo para o início da execução da obra é de 05 (cinco) dias corridos, e será contado a partir da expedição da Ordem de Execução de Serviços.

Parágrafo Segundo: Executado o contrato, o seu objeto será recebido nos termos do art. 73, inciso I, alíneas "a" e "b" e art. 76 da Lei Federal nº 8.666/93.

Parágrafo Terceiro: O objeto contratual será recebido definitivamente, nos termos do art. 73, inciso I, alínea "b" após o decurso do prazo de observação que será de 60 (sessenta) dias, contados a partir do recebimento provisório.

Parágrafo Quarto: Os prazos de execução e de vigência poderão ser prorrogados, a critério da Administração, tendo por fundamento no que couber as disposições contidas nos incisos no artigo 57 da Lei Federal nº 8.666/93.

CLÁUSULA SÉTIMA - DOS ACRÉSCIMOS E SUPRESSÕES

A Contratada fica obrigada a aceitar, nas mesmas condições contratuais, os acréscimos ou supressões, nos limites e nas hipóteses previstas no artigo 65 da Lei nº 8.666/93, firmados através de termo aditivo.

Parágrafo Único: A contratada não poderá em hipótese alguma, mesmo que por solicitação do departamento contratante, alterar as quantidades, descrição ou qualquer outro elemento inicialmente contratado para a execução desta obra, sem a realização do devido termo aditivo de contrato, mesmo que não altere o valor do contrato, sob pena de multa de 10% (dez) por cento do valor do contrato.

CLÁUSULA OITAVA - DA VIGÊNCIA

O presente Contrato terá a vigência de 12 (doze) meses, contados a partir da assinatura deste, podendo ser prorrogado, a critério da Administração, tendo por fundamento no que couber as disposições contidas nos incisos no artigo 57 da Lei Federal nº 8.666/93.

CLÁUSULA NONA - DAS CONDIÇÕES DE PAGAMENTO

Parágrafo Primeiro: O representante do Município de Coronel Vivida, especialmente designado para acompanhar e fiscalizar a execução deste contrato, efetuará medições mensais a partir da expedição da



Ordem de Execução de Serviços, e analisará o avanço físico real dos serviços e o cronograma e verificará o exato cumprimento das obrigações deste contrato no período da medição, quanto à quantidade, qualidade e ao prazo previsto para a execução, emitindo o boletim de medição que deverá ser assinado pela fiscalização do CONTRATANTE e pelo profissional responsável pela execução, ambos constantes das ARTs de fiscalização e de execução. Após a CONTRATADA entregar a correspondente nota fiscal para o fiscal designado do CONTRATANTE, este realizará a conferência e o competente ateste, fazendo o encaminhamento à Divisão de Contabilidade do Município, sendo que caberá a esta última a liquidação dos respectivos empenhos. Em todas as notas fiscais emitidas relativas a este Contrato deverão conter, além dos dados da obra executada e demais dados indispensáveis, as seguintes informações inseridas pelo responsável da empresa contratada: número do contrato e da licitação.

Parágrafo Segundo: Os pagamentos serão mensais, de acordo com o cronograma físico e financeiro executado, e serão efetuados em até 05 (cinco) dias corridos após o adimplemento de cada parcela, referente à medição previamente realizada pelo fiscal da obra.

I – Os pagamentos relativos a este Contrato serão processados diretamente em conta corrente da empresa contratada, através de transferência bancária.

II – Para o credor receber o pagamento deverá ter sua conta bancária devidamente regularizada junto a uma instituição bancária.

Parágrafo Terceiro: Para o pagamento da nota fiscal referente à primeira medição será exigida a seguinte documentação:

- a) Alvará de Construção emitido pelo Município de Coronel Vivida;*
- b) Anotação de Responsabilidade Técnica (ART) junto ao CREA, referente a execução da obra;*
- c) Boletim de medição emitido pela fiscalização do Município;*
- d) Relatório de Execução Físico-Financeiro emitido pela fiscalização do Município;*
- e) Admitir-se-á o Protocolo de encaminhamento para aprovação dos projetos em substituição ao Alvará de Construção, desde que devidamente justificado pela CONTRATADA a falta deste.*
- f) Havendo a entrega do Protocolo no primeiro pagamento, a entrega do Alvará deverá ocorrer para pagamento da segunda medição, podendo ser prorrogada a sua entrega, devendo neste caso ser justificada pela CONTRATADA através de manifestação formal, e desde que aceita pela Administração.*

Parágrafo Quarto: Para a solicitação da primeira medição, a Placa de Obra deverá estar afixada na obra com identificação do programa, de acordo com padrão estabelecido pela Presidência da República, sendo obrigatória a sua manutenção durante o período de execução da obra, em local visível (conforme modelo fornecido pelo Município) e cumprir o percentual previsto no cronograma apresentado, devendo ser substituída ou recuperada pela CONTRATADA, quando verificado o seu desgaste ou precariedade.

Parágrafo Quinto: Para o pagamento da nota fiscal referente à última medição, será exigida da CONTRATADA Termo de Recebimento Provisório expedido pela fiscalização do CONTRATANTE, além do projeto aprovado em via original junto ao Município de Coronel Vivida.

Parágrafo Sexto: A obra será recebida definitivamente, decorridos 60 (sessenta) dias, contados a partir do recebimento provisório e, se estiverem satisfeitas as seguintes condições:

- a) atendidas todas as reclamações da fiscalização referentes a defeitos ou imperfeições que venham a ser verificadas em qualquer elemento das obras e serviços executados;*
- b) entrega ao CONTRATANTE de Certidão Negativa de Débitos, expedida pelo INSS e Habite-se expedido pelo Município de Coronel Vivida.*

Parágrafo Sétimo: DAS NOTAS FISCAIS (dos tributos e da forma de apresentação):

- a) As notas fiscais deverão ser emitidas pelo valor global da medição correspondente, sendo permitida dedução para efeito de aplicação da alíquota do ISSQN, conforme determina a Legislação Municipal pertinente abaixo citada:*



MUNICÍPIO DE CORONEL VIVIDA
ESTADO DO PARANÁ



a.1) "Lei Complementar nº 028, de 23 de dezembro de 2009, a qual dispõe sobre o Sistema Tributário do Município, sua reforma e consolidação, e dá outras providências".

Art. 87 - Constitui fato gerador do Imposto sobre Serviços de Qualquer Natureza a prestação de serviços constantes da Lista de Serviços, Anexo III desta Lei, ainda que essa prestação não constitua atividade preponderante do prestador.

Do anexo III tabela dos serviços tributáveis pelo imposto sobre serviços de qualquer natureza - ISSQN e alíquotas correspondentes:

- Item 7, subitem 7.02 - Execução, por administração, empreitada ou subempreitada, de obras de construção civil, hidráulica ou elétrica e de outras obras semelhantes, inclusive sondagem, perfuração de poços, escavação, drenagem e irrigação, terraplanagem, pavimentação, concretagem e a instalação e montagem de produtos, peças e equipamentos (exceto o fornecimento de mercadorias produzidas pelo prestador de serviços fora do local da prestação dos serviços, que fica sujeito ao ICMS). - ALÍQUOTA: 5%

- Item 7, subitem 7.05 - Reparação, conservação e reforma de edifícios, estradas, pontes, portos e congêneres (exceto o fornecimento de mercadorias produzidas pelo prestador dos serviços, fora do local da prestação dos serviços, que fica sujeito ao ICMS). - ALÍQUOTA: 5%

a.2) Considerando a Lei Complementar nº 043, de 07 de maio de 2015, a qual inclui à Lei Complementar nº 028/2009:

Art. 2º, § 10. As empresas prestadoras dos serviços previstos nos subitens 7.02 e 7.05 da lista de serviços, na hipótese de haver aplicação efetiva de materiais que se integrem permanentemente à obra, poderão optar pela dedução de 40% (quarenta por cento) do valor total da obra, a título de materiais aplicados, sem a necessidade de qualquer comprovação.

§ 11. A empresa interessada na forma prevista do parágrafo anterior deste artigo deverá fazer a opção antes do início da obra, no momento da licença para execução da obra, mediante requerimento protocolizado no setor de Protocolo Geral desta Prefeitura e não mais poderá ser alterada durante o período de execução da obra.

a.3) Considerando o Decreto 6053/2016, de 10 de agosto de 2016, que regulamenta a Lei Complementar nº 028/2009, quanto a geração da Nota Fiscal de Serviços Eletrônica - NFS-e, ficam obrigadas a emitir a Nota Fiscal de Serviços Eletrônica - NFS-e todos os contribuintes inscritos no Cadastro de Contribuintes do Município de Coronel Vivida.

I - Empresas sediadas no Município de Coronel Vivida que não apresentarem nota fiscal eletrônica conforme orientações acima descritas terão seus pagamentos retidos até a apresentação da nota fiscal eletrônica, de acordo com normatização exarada pela Receita Municipal.

II - Aplicam-se as exceções previstas nos Capítulos 2 e 3 (contribuintes desobrigados) do Decreto 6053/2016, de 10 de agosto de 2016.

III - As empresas sediadas em outros municípios deveram obedecer à legislação do local a que pertencam.

Parágrafo Oitavo: É obrigação da CONTRATADA manter, durante toda a execução deste contrato, em compatibilidade com as obrigações por esta assumidas, a regularidade fiscal, nos termos do inciso XIII do art. 55 da Lei Federal nº 8.666/93.

Parágrafo Nono: Para os fins de processamento do pagamento e liquidação do objeto do presente contrato, a CONTRATADA deverá apresentar juntamente com a nota fiscal, cópia da Certidão Negativa de Débitos - CND, referentes aos Tributos Federais e FGTS.

Parágrafo Décimo: Não sendo apresentadas as CND's no momento do pagamento da fatura ou verificada, a qualquer tempo, a irregularidade fiscal da CONTRATADA, o CONTRATANTE no primeiro caso suspenderá o pagamento pelo prazo máximo de 10 (dez) dias e, em ambos, notificará a



CONTRATADA do descumprimento da lei, e para que esta, no prazo de 05 (cinco) dias, efetue a regularidade do débito tributário ou apresente defesa, sob pena de rescisão unilateral deste contrato pela Administração, bem como aplicação de multa, conforme previsto na legislação pertinente.

Parágrafo Décimo Primeiro: Ultrapassado o prazo previsto no parágrafo acima, ou seja, de 05 (cinco) dias, sem a apresentação de CND ou defesa por parte da CONTRATADA, o pagamento da fatura será efetuado, com desconto da multa e eventuais prejuízos decorrentes da rescisão, liberando-se o saldo remanescente, se houver.

CLÁUSULA DÉCIMA- DO RECURSO FINANCEIRO

Os pagamentos decorrentes da execução do presente contrato serão efetuados à conta dos recursos da dotação orçamentária abaixo discriminada:

OR/UN	UNIDADE	FUNCIONAL PROGRAMÁTICA	ELEMENTO DE DESPESA	FONTE DE RECURSOS	CÓDIGO REDUZIDO
05/01	Departamento de Educação	05.001.12.361.0013.1.015	4.4.90.51.01.05	000	4468
05/01	Departamento de Educação	05.001.12.361.0013.1.015	4.4.90.51.01.05	129	-----

CLÁUSULA DÉCIMA PRIMEIRA - DOS DIREITOS E RESPONSABILIDADES DAS PARTES

Parágrafo Primeiro: Constituem direitos do CONTRATANTE:

- receber o objeto deste Contrato nas condições ajustadas;
- rejeitar, no todo ou em parte, o objeto que estiver em desacordo com as condições descritas no presente contrato;
- modificá-los, unilateralmente, para melhor adequação às finalidades de interesse público, respeitados os direitos da CONTRATADA;
- rescindir o presente contrato, unilateralmente, nos casos especificados no inciso I do art. 79 da Lei nº. 8.666/93;
- fiscalizar a execução do presente contrato;
- aplicar sanções motivadas pela inexecução total ou parcial do ajuste.

Parágrafo Segundo: Constitui direito da CONTRATADA receber o valor pactuado na forma e prazo estabelecidos.

Parágrafo Terceiro: Constituem obrigações do CONTRATANTE:

- exigir o cumprimento de todas as obrigações assumidas pela CONTRATADA, de acordo com as cláusulas contratuais e os termos de sua proposta;
- efetuar o pagamento ajustado, conforme medição de serviços efetivamente executados, realizadas mensalmente;
- acompanhar e fiscalizar a execução dos serviços, por servidor especialmente designado, anotando em registro próprio as falhas detectadas, indicando dia, mês e ano, bem como o nome dos empregados eventualmente envolvidos, e encaminhando os apontamentos à autoridade competente para as providências cabíveis;
- notificar a contratada por escrito da ocorrência de eventuais imperfeições no curso da execução dos serviços, fixando prazo para a sua correção.

Parágrafo Quarto: Constituem obrigações da CONTRATADA:

- obter licença para a execução dos serviços pertinentes ao objeto do presente;
- executar todos os serviços que sejam imprescindíveis à conclusão da obra;
- executar, com perfeição e segurança, todos os serviços/obras descritos, indicados ou mencionados em todas as Especificações e nos desenhos que a compõem, fornecendo todos os materiais, mão-de-obra e equipamentos necessários;



- d) refazer, reparar, remover, reconstruir ou substituir às suas expensas, no total ou em parte, os serviços relativos à obra em que se verificarem vícios, defeitos ou incorreções;
- e) executar o cumprimento das prescrições referentes as Leis Trabalhistas, Previdência Social e Seguro de Acidentes de Trabalho;
- f) realizar o pagamento de taxas, impostos, seguros, leis sociais e outras obrigações financeiras, que vierem a incidir sobre a execução das obras ou serviços, inclusive aquelas referentes ao licenciamento ambiental;
- g) comunicar, por escrito, ao Contratante quaisquer erros ou incoerências verificadas nas especificações, não sendo, a eventual existência de falhas razão para execução incorreta de serviços de qualquer natureza ou a não execução dos serviços;
- h) empregar profissionais devidamente habilitados na execução das obras e serviços;
- i) excluir imediatamente de sua equipe qualquer integrante que a Fiscalização, no interesse do serviço, julgue incompetente ou inadequado à consecução dos serviços, sem que se justifique, nesta situação, atraso no cumprimento dos prazos contratuais;
- j) dar livre acesso a todas as partes do canteiro, sem exceção, à Fiscalização, mantendo em perfeitas condições, a critério desta, escadas, elevadores, andaimes e outros dispositivos necessários à vistoria da obra/serviço;
- k) utilizar modernos e eficientes equipamentos e ferramentas necessárias à boa execução das obras e empregar os métodos de trabalho mais eficientes e seguros;
- l) transportar, manusear e armazenar com o maior cuidado possível, evitando-se choques, pancadas ou quebras, os vários materiais a empregar no serviço, sendo que aqueles sujeitos a danos por ação de luz, calor, umidade ou chuva deverão ser guardados em ambientes adequados à sua proteção, até o momento de sua utilização;
- m) responsabilizar-se por quaisquer danos causados por máquinas, equipamentos ou pessoal sob sua responsabilidade, ou a ela prestando serviço, a prédios, instalações, pavimentos, passeios ou jardins de propriedade da contratante ou terceiros; constatado o dano, deverá o mesmo ser reparado ou indenizado pela contratada, sem ônus para o contratante, de forma a propiciar aos prédios, às instalações, pavimentos, passeios e jardins danifica sua forma e condições originais;
- n) responsabilizar-se pelo encaminhamento a contratante de elementos informativos tais como cronogramas, quadros demonstrativos, análises de materiais corpos de prova, ou outros, relativos às obras e serviço objeto do presente contrato;
- o) tomar as providências necessárias para que, sempre que a utilização do serviço depender de aprovação de outras entidades (concessionárias de abastecimento elétrico, de água e de gás e de serviços de telefonia e saneamento, Corpo de Bombeiros, Meio ambiente, etc.), esta aprovação seja obtida em tempo hábil, para não atrasar o início da utilização, que deverá coincidir com a entrega da obra/serviço, cabendo-lhe, ainda, providenciar as vistorias, testes e aprovações de entidades, quando for o caso, arcando com o pagamento das taxas e emolumentos correspondentes;
- p) manter, durante toda a execução do contrato, em compatibilidade com as obrigações assumidas, todas as condições de habilitação e qualificação exigidas na licitação, inclusive de apresentar, ao setor de liberação de faturas e como condição de pagamento, os documentos necessários.

Parágrafo Quinto: Também são obrigações da CONTRATADA, além de outras decorrentes da natureza do ajuste:

- a) comprovar sua regularidade fiscal para fins de recebimento dos valores quando da apresentação das notas fiscais, sob pena, no de descumprimento, de sanções previstas neste contrato;
- b) responder pelos danos causados diretamente ao CONTRATANTE ou a terceiros, decorrentes de sua culpa ou dolo na execução do contrato, não excluindo ou reduzindo essa responsabilidade a fiscalização ou acompanhamento pelo órgão interessado;
- c) manter em dia as obrigações sociais, patronais, patrimoniais, tributárias, trabalhistas, além de encargos securitários, previdenciários ou de qualquer outra natureza, passados, presentes e futuros relativos aos empregados encarregados da execução do objeto do presente contrato.

Parágrafo Sexto: Caberá ainda à Contratada, na execução do contrato, atender às seguintes condições específicas ambientais, conforme o caso, e considerando o exposto no Decreto Estadual nº 6.252/06, de



22/03/2006:

- a) recuperação ou reutilização, pelo fornecedor, do material de embalagem e dos produtos utilizados;
- b) entrega das mercadorias em recipientes reutilizáveis, sempre que possível;
- c) coleta, reciclagem ou reutilização, pelo fornecedor, dos resíduos produzidos durante ou depois da utilização ou do consumo de um produto;
- d) transporte e entrega de produtos químicos (como produtos de limpeza) concentrados, procedendo-se à diluição no local de utilização;
- e) utilização de produto biodegradável, sendo vedada a entrega ou utilização por parte do fornecedor, de produtos ou equipamentos que contenham ou façam uso de substâncias que destroem a camada de ozônio SDO, arroladas em resolução do CONAMA - Conselho Nacional do Meio Ambiente. Excluem-se do disposto nesta alínea, os produtos e equipamentos considerados de uso essencial, tais como medicamentos e equipamentos de uso médico e hospitalar, além de serviços de manutenção de equipamentos e sistemas de refrigeração.

CLÁUSULA DÉCIMA SEGUNDA - DA GARANTIA DA EXECUÇÃO DO CONTRATO

A CONTRATADA, antes da assinatura do contrato, deverá optar por uma das seguintes modalidades de garantia:

- I - caução em dinheiro ou títulos da dívida pública;
- II - seguro-garantia;
- III - fiança bancária.

Parágrafo Primeiro: Caso a CONTRATADA optar pela caução em dinheiro, será deduzido, por ocasião do pagamento das faturas, o equivalente a 5% (cinco por cento) dos valores das mesmas que será depositado em conta e agência fornecida pela Tesouraria deste município.

Parágrafo Segundo: Na hipótese de opção por uma das outras modalidades, excluída a caução em dinheiro, a garantia deverá ser prestada, em até 7 (sete) dias úteis, após a assinatura do contrato, à Seção de Controle de Fornecedores e Contratos, no percentual equivalente a 5% (cinco por cento) do valor do contrato devendo vigorar até o prazo final do contrato.

Parágrafo Terceiro: Nos pagamentos de serviços extraordinários, se houverem, serão retidos 5% (cinco por cento) como garantia complementar, de acordo com a modalidade optada pela proponente vencedora:

- a) o pagamento desta garantia complementar obedecerá o mesmo critério mencionado no Parágrafo primeiro. Caso haja escolha de uma das modalidades do caput, a prestação da garantia será efetuada no prazo de 7 (sete) dias após a assinatura do Termo Aditivo, comprovada junto a Seção de Controle de Fornecedores e Contratos da Secretaria Municipal de Administração deste Município.

Parágrafo Quarto: A garantia destina-se a assegurar o cumprimento das normas do presente contrato, a boa e fiel execução do contrato e o pagamento de eventuais multas.

Parágrafo Quinto: A garantia será liberada pela Tesouraria do Município de Coronel Vivida, quando encerrado o contrato, acompanhado da Certidão Negativa de Débito - CND com o INSS da obra e o Certificado de Regularidade de Situação - CRS perante o FGTS da empresa.

- a) A Caução de Garantia será devolvida acrescida dos rendimentos auferidos pelos índices de poupança, já que os valores serão depositados em caderneta de poupança.

Parágrafo Sexto: Havendo prorrogação do prazo do contrato, o prazo de validade da garantia deverá ser prorrogado automaticamente.



CLÁUSULA DÉCIMA TERCEIRA - DA SUBCONTRATAÇÃO

Parágrafo Primeiro: Não será permitida a subcontratação total ou parcial do objeto, a associação do contratado com outrem, a cessão ou transferência, total ou parcial, bem como a fusão, cisão ou incorporação, salvo prévia e expressa autorização do contratante.

Parágrafo Segundo: Em caso de autorização de subcontratação total ou parcial do objeto, fica a subcontratada obrigada a apresentar previamente à autorização, os documentos comprobatórios de idoneidade, exigidos da Contratada, na fase de habilitação.

Parágrafo Terceiro: Autorizada qualquer das hipóteses retro, a contratada permanecerá solidariamente responsável pelo cumprimento de todas as condições ajustadas no contrato.

CLÁUSULA DÉCIMA QUARTA - DA GESTÃO E FISCALIZAÇÃO

Parágrafo Primeiro: Conforme Portaria nº 008/2018, de 16 de janeiro de 2018, caberá a gestão do contrato ao Sr. Leandro Aldrin Tasca Signor, Assuntos Estratégicos, nomeado através do Decreto nº 6.173 de 21 de março de 2017, a quem compete todas as ações necessárias ao fiel cumprimento das condições estipuladas no Contrato e ainda:

- a) propor ao órgão competente, a aplicação das penalidades previstas neste contrato e na legislação, no caso de constatar irregularidade cometida pela CONTRATADA;
- b) receber do fiscal as informações e documentos pertinentes à execução do objeto contratado;
- c) manter controles adequados e efetivos do presente contrato, do qual constarão todas as ocorrências relacionadas com a execução, inclusive o controle do saldo contratual, com base nas informações e relatórios apresentados pelo fiscal;
- d) propor medidas que melhorem a execução do contrato.

Parágrafo Segundo: Caberá ao fiscal do contrato, o Engenheiro do Município, Sr. Euclides Luiz Weiss, CREA 18.913 D/PR, o acompanhamento da execução do objeto da presente contratação, informando ao gestor do contrato todas as ocorrências, em especial as que possam prejudicar o bom andamento da execução contratual. Além disso, a fiscalização procederá, a contar da formalização deste Contrato, à medição baseada nos serviços executados, elaborará o boletim de medição, verificará o andamento físico dos serviços e comparará com o estabelecido no cronograma físico-financeiro e cronograma de execução aprovado, para que se permita a elaboração do processo de faturamento. Caso os serviços executados não correspondam ao estabelecido no cronograma físico-financeiro, será registrada a situação, inclusive para fins de aplicação das penalidades previstas, se for o caso e ainda:

- a) aprovar ou desaprovar os serviços executados;
- b) aprovar ou desaprovar o dimensionamento das diversas equipes de trabalho;
- c) aprovar ou desaprovar os equipamentos utilizados para a execução da obra, colocados no local dos serviços, quanto às medidas de segurança necessárias;
- d) exigir o cumprimento de todas as normas regulamentares sobre Medicina e Segurança do Trabalho, especialmente quanto a utilização correta de equipamentos de proteção individual (EPI);
- e) alterar parte do projeto executivo e/ou especificações técnicas, sempre que esta medida apresentar-se como comprovadamente necessária à execução da obra, conforme o dispositivo legal;
- f) exigir a retirada de qualquer empregado subordinado à contratada, que, a critério da fiscalização, comprometam o bom andamento dos serviços ou se recusem ao uso dos equipamentos de segurança e obediência às normas de segurança coletiva ou individual, conforme prescrito em lei especial.

Parágrafo Terceiro: A fiscalização de que trata neste item não exclui nem reduz a responsabilidade da CONTRATADA, pelos danos causados ao CONTRATANTE ou a terceiros, resultantes de ação ou omissão culposa ou dolosa de quaisquer de seus empregados ou prepostos.

Parágrafo Quarto: A ação ou omissão, total ou parcial, da fiscalização do CONTRATANTE, não elide nem diminui a responsabilidade da CONTRATADA quanto ao cumprimento das obrigações pactuadas entre as



partes, responsabilizando esta quanto a quaisquer irregularidades resultantes de imperfeições técnicas, emprego de material inadequado ou de qualidade inferior, que não implicarão corresponsabilidade do CONTRATANTE ou do servidor designado para a fiscalização.

Parágrafo Quinto: Ao CONTRATANTE não caberá qualquer ônus pela rejeição dos serviços considerados inadequados pelo fiscal.

Parágrafo Sexto: Por força do contido no art. 68, da Lei n. 8.666/93, a CONTRATADA, por ocasião da assinatura do contrato, deverá indicar preposto, aceito pelo fiscal deste contrato, para representá-la sempre que for necessário.

Parágrafo Sétimo: Ao preposto da CONTRATADA competirá, entre outras atribuições:

- a) representar os interesses da CONTRATADA perante o CONTRATANTE;
- b) realizar os procedimentos administrativos junto ao CONTRATANTE;
- c) manter o CONTRATANTE informado sobre o andamento e a qualidade dos serviços prestados;
- d) comunicar eventuais irregularidades de caráter urgente, por escrito, ao fiscal do contrato com os esclarecimentos julgados necessários.

CLÁUSULA DÉCIMA QUINTA - DAS SANÇÕES ADMINISTRATIVAS PARA O CASO DE INADIMPLENTO CONTRATUAL

Parágrafo Primeiro: Em caso de atraso injustificado no cumprimento do cronograma da obra, será aplicada à CONTRATADA multa moratória de valor equivalente a 0,2% (zero vírgula dois por cento), sobre o valor da obra não executada, por dia de atraso, até o 10º (décimo) dia, limitada a 2% (dois por cento), do valor total da etapa em atraso.

Parágrafo Segundo: Pela inexecução total ou parcial do Contrato, o CONTRATANTE poderá, garantida a prévia defesa, aplicar à CONTRATADA as sanções previstas no art. 87 da Lei Federal nº 8.666/93; sendo que em caso de multa esta corresponderá a 10% (dez por cento), sobre o valor total deste Contrato.

CLÁUSULA DÉCIMA SEXTA - DA RESCISÃO

O presente Contrato poderá ser rescindido caso ocorram quaisquer dos fatos elencados no art. 78 e seguintes da Lei Federal nº 8.666/93.

Parágrafo Único: A CONTRATADA reconhece os direitos do CONTRATANTE, em caso de rescisão administrativa prevista no art. 77, da Lei Federal nº 8.666/93.

CLÁUSULA DÉCIMA SÉTIMA - DA FRAUDE E DA CORRUPÇÃO

Parágrafo Primeiro: Os licitantes devem observar e o contratado deve observar e fazer observar, por seus fornecedores e subcontratados, se admitida subcontratação, o mais alto padrão de ética durante todo o processo de licitação, de contratação e de execução do objeto contratual. Para os propósitos desta cláusula, definem-se as seguintes práticas:

- a) "prática corrupta": oferecer, dar, receber ou solicitar, direta ou indiretamente, qualquer vantagem com o objetivo de influenciar a ação de servidor público no processo de licitação ou na execução de contrato;
- b) "prática fraudulenta": a falsificação ou omissão dos fatos, com o objetivo de influenciar o processo de licitação ou de execução de contrato;
- c) "prática colusiva": esquematizar ou estabelecer um acordo entre dois ou mais licitantes, com ou sem o conhecimento de representantes ou prepostos do órgão licitador, visando estabelecer preços em níveis artificiais e não-competitivos;



d) "prática coercitiva": causar dano ou ameaçar causar dano, direta ou indiretamente, às pessoas ou sua propriedade, visando influenciar sua participação em um processo licitatório ou afetar a execução do contrato.

e) "prática obstrutiva": (i) destruir, falsificar, alterar ou ocultar provas em inspeções ou fazer declarações falsas aos representantes do organismo financeiro multilateral, com o objetivo de impedir materialmente a apuração de alegações de prática previstas no contrato e Edital; (ii) atos cuja intenção seja impedir materialmente o exercício do direito de o organismo financeiro multilateral promover inspeção.

Parágrafo Segundo: Na hipótese de financiamento, parcial ou integral, por organismo financeiro multilateral, mediante adiantamento ou reembolso, este organismo imporá sanção sobre uma empresa ou pessoa física, inclusive declarando-a inelegível, indefinidamente ou por prazo determinado, para a outorga de contratos financiados pelo organismo se, em qualquer momento, constatar o envolvimento da empresa, diretamente ou por meio de um agente, em práticas corruptas, fraudulentas, colusivas, coercitivas ou obstrutivas ao participar da licitação ou da execução um contrato financiado pelo organismo.

Parágrafo Terceiro: Considerando os propósitos desta cláusula, o licitante vencedor, como condição para a contratação, deverá concordar e autorizar que, na hipótese de o contrato vir a ser financiado, em parte ou integralmente, por organismo financeiro multilateral, mediante adiantamento ou reembolso, permitirá que o organismo financeiro e/ou pessoas por ele formalmente indicadas possam inspecionar o local de execução do contrato e todos os documentos, contas e registros relacionados à licitação e à execução do contrato.

CLÁUSULA DÉCIMA OITAVA - DA LEGISLAÇÃO APLICÁVEL

O presente Instrumento Contratual rege-se pelas disposições expressas na Lei Federal nº 8.666/93, de 21 de junho de 1993, e pelos preceitos de direito público, aplicando-se lhe supletivamente, os princípios da teoria geral dos contratos e as disposições de direito privado.

CLÁUSULA DÉCIMA NONA - DOS CASOS OMISSOS

Os casos omissos serão resolvidos à luz da Lei Federal nº 8.666/93, e dos princípios gerais de direito.

CLÁUSULA VIGÉSIMA - DO FORO

Fica eleito o Foro da Comarca de Coronel Vivida, para dirimir dúvidas ou questões oriundas do presente Contrato, renunciando as partes a qualquer outro que tenham ou venham a ter, por mais privilegiado que seja.

E, por estarem justas e acordadas, as partes assinam o presente instrumento contratual, em 02 (duas) vias iguais e rubricadas para todos os fins de direito, na presença das testemunhas abaixo.

Coronel Vivida, de de 2018.

.....
Frank Ariel Schiavini
Prefeito Municipal
CONTRATANTE

.....
CONTRATADA

Testemunhas:



ANEXO X

TOMADA DE PREÇOS Nº 08/2018

ATESTADO DE VISITA

Atestamos para fins de participação na licitação em epígrafe que a empresa _____, CNPJ nº _____, endereço completo _____, através de seu responsável técnico ao fim assinado, visitou o local para aonde será feita a execução de **PAVER E ALAMBRADO NA ESCOLA MUNICIPAL MARIA DA LUZ NA COMUNIDADE DE ABUNDÂNCIA, conforme planilhas, projetos e memoriais em anexo.** Declara também conhecer todas as informações relativas à execução dos serviços e todos os detalhes e peculiaridades dos locais.

(local), de de 2018.

(nome e assinatura do funcionário da Divisão de Estudos e Projetos do Município)

(nome, assinatura do responsável técnico)

[OBSERVAÇÃO: ESTE DOCUMENTO DEVERÁ SER EMITIDO PELA DIVISÃO DE ESTUDOS E PROJETOS DO MUNICÍPIO DE CORONEL VIVIDA.]



ANEXO XI

TOMADA DE PREÇOS Nº 08/2018

MODELO DE DECLARAÇÃO DE INCOMPATIBILIDADE NEGOCIAL

A empresa declara para os devidos fins de direito e sob as penas da lei, em atendimento às normas vigentes que não possui em seu quadro societário pessoas vedadas pelos incisos do art. 9º da Lei Federal nº 8.666/93.

Além disso, declara a que não possui em seu quadro societário pessoas que tenham incompatibilidade negocial com o Município nos termos da Constituição Federal e da Súmula Vinculante nº 13 do STF.

E por ser expressão de verdade, dou fé.

_____, ____ de _____ de 2018.

.....
Assinatura do representante legal
da empresa proponente



ANEXO XII

TOMADA DE PREÇOS Nº 08/2018

**MODELO DE DECLARAÇÃO DE ACEITAÇÃO DAS CONDIÇÕES EDITALÍCIAS E FÍSICAS PARA A
EXECUÇÃO DOS SERVIÇOS LICITADOS, DAS CLÁUSULAS CONTRATUAIS E INFORMAÇÕES TÉCNICAS
COMPLEMENTARES**

A empresa DECLARA que **ACEITA E SE SUBMETE**, sem reservas, a todos os elementos editalícios, às cláusulas contratuais constantes dos autos da **Tomada de Preços nº 08/2018**, às condições físicas ora estipuladas para a execução do objeto licitado, assim como, as informações técnicas complementares, conforme item 4, subitem 4.1. do edital que *aduz*:

"4 - Informações Técnicas Complementares

4.1 - Fica estabelecido que as especificações e toda a documentação da licitação são complementares entre si, de modo que qualquer detalhe que se mencione em um documento e se omita em outro será considerado válido, considerando-se, sempre, os seguintes critérios:

- a) em caso de divergência entre os desenhos e as especificações de serviços prevalecerão sempre as especificações de serviços.*
- b) todos os materiais e/ou especificações contidos em um projeto e não contidos em outro deverão ser considerados.*
- c) em caso de divergência entre as cotas dos desenhos e suas dimensões, medidas em escala, prevalecerão sempre as cotas dos desenhos.*
- d) em caso de divergência entre o projeto e a planilha orçamentária, todos os materiais e serviços contidos no projeto e na planilha orçamentária deverão ser considerados conjuntamente."*

E por ser expressão de verdade, dou fé.

_____, ____ de _____ de 2018.

.....
Assinatura do representante legal
da empresa proponente



ANEXO XIII

TOMADA DE PREÇOS Nº 08/2018

ORÇAMENTO BÁSICO EM PLANILHA ORÇAMENTÁRIA

(anexo se encontra disponível em arquivo zipado junto ao edital (PROJETO EXECUTIVO) disponível no site www.coronelvivida.pr.gov.br ou pode ser retirado junto ao setor de licitações, localizado a Praça Angelo Mezzomo, s/n - Centro, telefones (46) 3232-8304 / (46) 3232-8331)

ANEXO XIV

TOMADA DE PREÇOS Nº 08/2018

MODELO DE CRONOGRAMA FÍSICO E FINANCEIRO

(anexo se encontra disponível em arquivo zipado junto ao edital (PROJETO EXECUTIVO) disponível no site www.coronelvivida.pr.gov.br ou pode ser retirado junto ao setor de licitações, localizado a Praça Angelo Mezzomo, s/n - Centro, telefones (46) 3232-8304 / (46) 3232-8331)

ANEXO XV

TOMADA DE PREÇOS Nº 08/2018

MODELO DE PLANILHA DE DETALHAMENTO DO BDI

(anexo se encontra disponível em arquivo zipado junto ao edital (PROJETO EXECUTIVO) disponível no site www.coronelvivida.pr.gov.br ou pode ser retirado junto ao setor de licitações, localizado a Praça Angelo Mezzomo, s/n - Centro, telefones (46) 3232-8304 / (46) 3232-8331)

ANEXO XVI

TOMADA DE PREÇOS Nº 08/2018

MEMORIAL DESCRITIVO

(anexo se encontra disponível em arquivo zipado junto ao edital (PROJETO EXECUTIVO) disponível no site www.coronelvivida.pr.gov.br ou pode ser retirado junto ao setor de licitações, localizado a Praça Angelo Mezzomo, s/n - Centro, telefones (46) 3232-8304 / (46) 3232-8331)

ANEXO XVII

TOMADA DE PREÇOS Nº 08/2018

MEMÓRIA DE CÁLCULO

(anexo se encontra disponível em arquivo zipado junto ao edital (PROJETO EXECUTIVO) disponível no site www.coronelvivida.pr.gov.br ou pode ser retirado junto ao setor de licitações, localizado a Praça Angelo Mezzomo, s/n - Centro, telefones (46) 3232-8304 / (46) 3232-8331)

ANEXO XVIII

TOMADA DE PREÇOS Nº 08/2018

PROJETO ARQUITETÔNICO

(anexo se encontra disponível em arquivo zipado junto ao edital (PROJETO EXECUTIVO) disponível no site www.coronelvivida.pr.gov.br ou pode ser retirado junto ao setor de licitações, localizado a Praça Angelo Mezzomo, s/n - Centro, telefones (46) 3232-8304 / (46) 3232-8331)



MUNICÍPIO DE CORONEL VIVIDA - PR

REABERTURA DE PRAZO DE LICITAÇÃO- EDITAL DE TOMADA DE PREÇOS Nº 08/2018

O Município de Coronel Vivida, Estado do Paraná, torna pública a reabertura de prazo para a realização da Tomada de Preços nº 08/2018, que tem por objeto a contratação de empresa em regime de empreitada por preço global, para execução de PAVER E ALAMBRADO NA ESCOLA MUNICIPAL MARIA DA LUZ NA COMUNIDADE DE ABUNDÂNCIA, conforme planilhas, projetos e memoriais em anexo; passando para as 09:00 (nove) horas do dia 14 de agosto de 2018, em sua sede, sito a Praça Ângelo Mezzomo, s/n. Fica alterado o VALOR TOTAL MÁXIMO para R\$ 50.931,45. O edital alterado encontra-se disponível no site www.coronelvivida.pr.gov.br ou na sede do Município de Coronel Vivida.

Coronel Vivida, 27 de julho de 2018.

Ademir Antonio Aziliero, Presidente da CPL.



Departamento de Imprensa Oficial do Estado do Paraná - DIOE

Protocolo **78091/2018**

Título Reabertura da Tomada de Preços nº 08/2018

Órgão PMCORONELVIVIDA - Prefeitura Municipal de Coronel Vívda

Depositário LEILA MARCOLINA GRUNTOWSKI

E-mail leila@coronelvivida.pr.gov.br

Enviada em 27/07/2018 14:41

 **Diário Oficial Com. Ind. e Serviços** Municipalidades Prefeituras Coronel Vívda

♦ Licitação - CIS

 7. DIOE Publicação Reabertura de Prazo TP nº 08-2018 paver e alambrado Escola Maria da Luz - Abundância.pdf
6,15 KB

Data de publicação



30/07/2018 Segunda-feira

R\$ 120,00

Faturada

27/07/18
14:43Nº da Edição do
Diário: 10241[Histórico](#)**TRIAGEM REALIZADA**

CAMARA MUNICIPAL DE ITAPEJARA DO OESTE - PR - PODER LEGISLATIVO
RELATÓRIO DE GESTÃO FISCAL
DEMONSTRATIVO SIMPLIFICADO DO RELATÓRIO DE GESTÃO FISCAL
ORÇAMENTOS FISCAL E DA SEGURIDADE SOCIAL
1º SEMESTRE DE 2018

LRF, Art. 48 - Anexo 6

R\$ 1,00

RECEITA CORRENTE LÍQUIDA	VALOR ATÉ O QUADRIMESTRE/SEMESTRE
Receita Corrente Líquida	34.997.616,53
Receita Corrente Líquida Ajustada	34.997.616,53

DESPESA COM PESSOAL	VALOR	% SOBRE A RCL AJUSTADA
Despesa Total com Pessoal DTP	946.276,17	2,70
Limite Máximo (incisos I, II e III, art. 20 da LRF) - 6,00%	2.099.856,99	6,00
Limite Prudencial (§ único, art. 22 da LRF) - 5,70%	1.994.864,14	5,70
Limite de Alerta (inciso II do §1º do art. 59 da LRF) - 5,40%	1.889.871,29	5,40

FONTE: PRONIM RF - Responsabilidade Fiscal, CAMARA MUNICIPAL, 27/07/2018, 11h e 26m.

Wilson Garcia Dalsente
PresidenteViviane P. da Costa
ContadoraCleverson Aluisio Juliani
Controlador InternoCamara Municipal de Itapejara do Oeste - PR
Relatório Resumido da Execução Orçamentária
Demonstrativo das Restos a Pagar por Poder e Órgão
Orçamentos Fiscal e da Seguridade Social
junho a junho 2018ANEXO - ANEXO 7 (LRF, art. 55, inciso I, alínea "a")
Unidade Gestora: CAMARA MUNICIPAL

POSIÇÃO	RESTOS A PAGAR PROCESSADOS E NÃO PROCESSADOS LIQUIDADOS EM EXERCÍCIOS ANTERIORES								RESTOS A PAGAR NÃO PROCESSADOS								Subtotal
	Inscritos				Inscritos				Inscritos				Inscritos				
	Em Exercício Anterior	De 01 de janeiro de 2017	Pagos	Cancelados	Em Exercício Anterior	De 01 de janeiro de 2017	Pagos	Cancelados	Em Exercício Anterior	De 01 de janeiro de 2017	Pagos	Cancelados	Em Exercício Anterior	De 01 de janeiro de 2017	Pagos	Cancelados	
	1	2	3	4	5	6	7	8	9	10	11	12	13	14	15	16	
Não existem registros a serem impressos.																	
PODER LEGISLATIVO																	
Órgão Legislativo																	
Unidade Orçamentária																	

FONTE: PRONIM RF - Responsabilidade Fiscal, CAMARA MUNICIPAL, 27/07/2018, 11h e 26m.

Wilson Garcia Dalsente
PresidenteViviane P. da Costa
ContadoraCleverson Aluisio Juliani
Controlador InternoCAMARA MUNICIPAL DE ITAPEJARA DO OESTE - PR - PODER LEGISLATIVO
RELATÓRIO DE GESTÃO FISCAL
DEMONSTRATIVO DA DESPESA COM PESSOAL
ORÇAMENTOS FISCAL E DA SEGURIDADE SOCIAL
JULHO/2017 A JUNHO/2018

RGF - ANEXO 1 (LRF, art. 55, inciso I, alínea "a")

R\$ 1,00

Unidade Gestora: CAMARA MUNICIPAL

DESPESA COM PESSOAL	DESPESAS EXECUTADAS (Últimos 12 Meses)	
	LIQUIDADAS	INSCRITAS EM RESTOS A PAGAR NÃO PROCESSADOS
DESPESA BRUTA COM PESSOAL (I)	946.276,17	-
Pessoal Ativo	932.792,98	-
Vencimentos, Vantagens e Outras Despesas Variáveis	782.329,30	-
Obrigações Patronais	150.463,68	-
Benefícios Previdenciários	-	-
Pessoal Inativo e Pensionistas	13.483,19	-
Aposentadorias, Reservas e Reformas	-	-
Pensões	13.483,19	-
Outros Benefícios Previdenciários	-	-
Outras Despesas de Pessoal decorrentes de Contratos de Terceirização (§ 1º do art. 18 da LRF)	-	-
DESPESAS NÃO COMPUTADAS (II) (§ 1º do art. 19 da LRF)	-	-
Indenizações por Demissão e Incentivos à Demissão Voluntária	-	-
Despesas de Exercícios Anteriores de período anterior ao da apuração	-	-
Despesas de Exercícios Anteriores de período anterior ao da apuração	-	-
Inativos e Pensionistas com Recursos Vinculados	-	-
DESPESA LÍQUIDA COM PESSOAL (III) = (I - II)	946.276,17	-

AFORAÇÃO DO CUMPRIMENTO DO LIMITE LEGAL	VALOR	% SOBRE A RCL
RECEITA CORRENTE LÍQUIDA - RCL (IV)	34.997.616,53	-
(-) Transferências obrigatórias da União relativas às emendas individuais (V) (§13, art. 166 da CF)	-	-
= RECEITA CORRENTE LÍQUIDA AJUSTADA (VI)	34.997.616,53	-
DESPESA TOTAL COM PESSOAL - DTP (VII) = (III + II + III)	946.276,17	2,70
LIMITE MÁXIMO (VIII) (incisos I, II e III, art. 20 da LRF)	2.099.856,99	6,00
LIMITE PRUDENCIAL (IX) = (0,95 x VIII) (parágrafo único do art. 22 da LRF)	1.994.864,14	5,70
LIMITE DE ALERTA (X) = (0,90 x VIII) (inciso II do §1º do art. 59 da LRF)	1.889.871,29	5,40

FONTE: PRONIM RF - Responsabilidade Fiscal, CAMARA MUNICIPAL, 27/07/2018, 11h e 31m.

1. Nos demonstrativos elaborados no primeiro e no segundo quadrimestre de cada exercício, os valores de restos a pagar não processados inscritos em 31 de dezembro do exercício anterior continuando a ser informados nesse campo. Esses valores não sofrem alteração pelo seu processamento, e somente no caso de cancelamento podem ser excluídos.

Nota:

Wilson Garcia Dalsente
PresidenteViviane P. da Costa
ContadoraCleverson Aluisio Juliani
Controlador Interno

MUNICÍPIO DE CORONEL VÍVIDA - PR

TERMO DE RESCISÃO AMIGÁVEL DA ATA DE REGISTRO DE PREÇOS Nº 109/2017

PREGÃO PRESENCIAL Nº 66/2017

OBJETO: registro de preços para futuras e eventuais aquisições de lanches para eventos de diversos setores da administração municipal. DETENTORA: BALDISSERA & MELLO

DOCES E SALGADOS LTDA - ME, CNPJ/MF nº 23.902.384/0001-33.

Considerando a solicitação da DETENTORA protocolada sob nº 26.191 em 25 de julho de 2018, e conforme previsto na Ata de Registro de Preços nº 109/2017, na cláusula décima primeira, parágrafo segundo, fica RESCINDIDA de forma AMIGÁVEL a Ata de Registro de Preços nº 109/2017, a partir de 26 de julho de 2018. Coronel Vívica, 26 de julho de 2018. Frank Ariel Schlavinski, Prefeito Municipal.

Aditivo nº 05 - Contrato nº 68/2017 - Pregão Presencial nº 46/2017. Contratante: MUNICÍPIO DE CORONEL VÍVIDA - Contratada: MAPFRE SEGUROS GERAIS S/A, CNPJ nº 01.074.175/0001-38. Considerando a solicitação do contratante, e de comum acordo entre as partes, fica de comum acordo entre as partes, prorrogado o prazo de execução e vigência por mais 12 meses, ou seja, de 03.07.2018 a 02.07.2019. Pela renovação das coberturas dos veículos, o contratante pagará a contratada o valor total de R\$ 42.800,00. Permanecem inalteradas as demais cláusulas. Coronel Vívica, 29 de junho de 2018. Frank Ariel Schlavinski, Prefeito.

Frank Ariel Schlavinski, Prefeito Municipal.

Aditivo nº 05 - Contrato nº 68/2017



Diário Oficial Eletrônico do Município de Coronel Vivida

Segunda-Feira, 30 de Julho de 2018

Ano I – Edição Nº 0009

Página 1 / 001

Assinado de forma digital por HUNER COMERCIO E SERVICOS LTDA
ME13934031000161
DN: cn=BR, o=ICP-Brasil, st=PR, l=Paraná, ou=Secretaria da Receita Federal do Brasil - RFB, ou=RFB e-CNPJ/A3, ou=Autenticado por AR (ESCAP PR) cn=HUNER COMERCIO E SERVICOS LTDA
ME13934031000161
Dados: 2018.07.27 17:49:30 -03'00'

SUMÁRIO

Executivo.....	01
Licitações.....	01

EXECUTIVO

LICITAÇÕES

REABERTURA DE PRAZO DE LICITAÇÃO EDITAL DE TOMADA DE PREÇOS Nº 08/2018

O Município de Coronel Vivida, Estado do Paraná, torna pública a reabertura de prazo para a realização da Tomada de Preços nº 08/2018, que tem por objeto a contratação de empresa em regime de empreitada por preço global, para execução de PAVES E ALAMBRADO NA ESCOLA MUNICIPAL MARIA DA LUZ NA COMUNIDADE DE ABUNDÂNCIA, conforme planilhas, projetos e memoriais em anexo; passando para as 09:00 (nove) horas do dia 14 de agosto de 2018, em sua sede, sito a Praça Ângelo Mezzomo, s/n. Fica alterado o VALOR TOTAL MÁXIMO para R\$ 50.931,45. O edital alterado encontra-se disponível no site www.coronelvivida.pr.gov.br ou na sede do Município de Coronel Vivida. Coronel Vivida, 27 de julho de 2018. Ademir Antonio Azilero, Presidente da CPL.

Cód. 278136

TERMO DE RESCISÃO AMIGÁVEL DA ATA DE REGISTRO DE PREÇOS Nº 109/2017 PREGÃO PRESENCIAL Nº 66/2017

OBJETO: registro de preços para futuras e eventuais aquisições de lanches para eventos de diversos setores da administração municipal. DETENTORA: BALDISSERA & MELLO DOCES E SALGADOS LTDA-ME, CNPJ/MF n.º 23.902.384/0001-33. Considerando a solicitação da DETENTORA protocolada sob nº 26.191 em 25 de julho de 2018, e conforme previsto na Ata de Registro de Preços nº 109/2017, na cláusula décima primeira, parágrafo segundo, fica RESCINDIDA de forma AMIGÁVEL a Ata de Registro de Preços nº 109/2017, a partir de 26 de julho de 2018. Coronel Vivida, 26 de julho de 2018. Frank Ariel Schiavini, Prefeito Municipal.

Aditivo nº 05 – Contrato nº 68/2017 – Pregão Presencial nº46/2017.

Contratante: MUNICÍPIO DE CORONEL VIVIDA-Contratada: MAPFRE SEGUROS GERAIS S/A, CNPJ n.º 61.074.175/0001-38. Considerando a solicitação do contratante, e de comum acordo entre as partes, fica de comum acordo entre as partes, prorrogado o prazo de execução e vigência por mais 12 meses, ou seja, de 03.07.2018 a 02.07.2019. Pela renovação das coberturas dos veículos, o contratante pagará a contratada o valor total de R\$ 42.800,00. Permanecem inalteradas as demais cláusulas. Coronel Vivida, 29 de junho de 2018. Frank Ariel Schiavini, Prefeito.

Cód. 278137





**PREGÃO Nº 085/18 - FORMA PRESENCIAL
PROCESSO Nº138/18**

MODALIDADE: Pregão - Forma Presencial do tipo menor preço.
OBJETO: Registrar preços de gêneros alimentícios não perecíveis
CREDENCIAMENTO: Até 08h59m de 10/08/18
ABERTURA: As 09h00m de 10/08/18
DISPONIBILIDADE DO EDITAL: www.cornelioprocopio.pr.gov.br
INFORMAÇÕES: Departamento Licitação - (43) 3520-8007
* Para todas as referências de tempo será observado o horário de Brasília (DF).
Cornélio Procópio-PR, 26 de julho de 2018.
MEURY NAOMI MATUDA MARQUES
Pregoeira

77667/2018

Coronel Vivida

**MUNICÍPIO DE CORONEL VIVIDA - PR
REABERTURA DE PRAZO DE LICITAÇÃO- EDITAL DE TOMADA DE
PREÇOS Nº 08/2018**

O Município de Coronel Vivida, Estado do Paraná, torna pública a reabertura de prazo para a realização da Tomada de Preços nº 08/2018, que tem por objeto a contratação de empresa em regime de empreitada por preço global, para execução de PAVER E ALAMBRADO NA ESCOLA MUNICIPAL MARIA DA LUZ NA COMUNIDADE DE ABUNDÂNCIA, conforme planilhas, projetos e memoriais em anexo; passando para as 09:00 (nove) horas do dia 14 de agosto de 2018, em sua sede, sito a Praça Ângelo Mezzomo, s/n. Fica alterado o VALOR TOTAL MÁXIMO para R\$ 50.931,45. O edital alterado encontra-se disponível no site www.coronelvivida.pr.gov.br ou na sede do Município de Coronel Vivida. Coronel Vivida, 27 de julho de 2018. Ademir Antonio Azilero, Presidente da CPL.

78091/2018

Cruzeiro do Iguaçu

AVISO Nº 01 - PREGÃO ELETRÔNICO Nº 111/2018. A Prefeitura Municipal de Cruzeiro do Iguaçu/PR, torna público que fará realizar no local e data abaixo, licitação na modalidade de Pregão Eletrônico, de acordo com as condições particulares do Edital, da Lei nº 8.666/93, suas alterações e demais normas em vigor que regem a matéria. OBJETO: Aquisição de Trator conforme Convênio SEAB nº 029/2018, constantes do Anexo, parte integrante do edital. Recebimento e Abertura das Propostas: Até às 08 horas do dia 14/08/2018. Início da sessão de disputa de preços: Às 09 horas e 30 minutos do dia 14/08/2018. Local: www.bb.com.br/ www.licitacoes-e.com.br. Critérios de Julgamento: Menor Preço por Lote; Edital e Informações: O Edital e seus anexos podem ser obtidos na sede da Prefeitura, nos dias úteis das 08:30 às 11:30 e das 13:30 às 17:00 horas, ou através da webpage: <http://www.cruzeirodoiguacu.pr.gov.br/> e www.bb.com.br/ www.licitacoes-e.com.br demais informações através do telefone/fax (0xx46) 3572-8000; e email: licitacaocruzeiro@hotmail.com. Cruzeiro do Iguaçu/PR, em 26 de julho de 2018. JOSÉ NILTON DE SOUZA PREGOIEIRO

77720/2018

Douradina

AVISO DE LICITAÇÃO

A Prefeitura Municipal de Douradina-Pr, através de seu Prefeito, torna público que se acha aberta no setor de licitações, a licitação abaixo relacionada:

PROCESSO LICITATÓRIO Nº. 71/2018

PREGÃO PRESENCIAL Nº. 48/2018

OBJETO: Aquisição de veículo 0(zero) quilômetro para atender o Fundo Municipal de Saúde de Douradina-Pr.

ENTREGA DOS ENVELOPES:

Credenciamento, documentação e proposta, às 09h00min do dia 14 de agosto de 2018, no setor de licitações, situado à Avenida Barão do Rio Branco, nº. 767, Centro, Douradina-Pr.

AQUISIÇÃO DO EDITAL: A pasta contendo o edital completo poderá ser adquirida, junto ao setor de licitações, no endereço acima e no site: www.douradina.pr.gov.br.

INFORMAÇÕES: Poderão ser obtidas no setor de licitações pelo fone/fax: (44)3663-1579 ramal 217.

Douradina-Pr, 25 de julho de 2018.

JOÃO JORGE SOSSAI

Prefeito Municipal

77105/2018

Doutor Camargo

**PREFEITURA MUNICIPAL DE DOUTOR CAMARGO
AVISO DE LICITAÇÃO
EDITAL DE TOMADA DE PREÇOS Nº 04/2018 - PROCESSO Nº
54/2018**

O Município de Doutor Camargo, Estado do Paraná, torna público que fará realizar às 14h00min do dia 14 de Agosto de 2018, em sua sede à Rua Xavier da Silva, 1000, na Divisão de Licitação, a seleção da proposta mais vantajosa para aquisição de Equipamentos de Urgência e Emergência, conforme resolução SESA nº 497/2017 destinados a Secretaria Municipal de Saúde. O Edital nº 04/2018 com todos os detalhes da TOMADA DE PREÇOS por MENOR PREÇO POR ITEM, estarão à disposição dos interessados, na Divisão de Licitação e no site do Município de Doutor Camargo.

Doutor Camargo/PR, 27 de Julho de 2018.

ÉDILEN HENRIQUE XAVIER
Prefeito Municipal

77991/2018

Espigão Alto do Iguaçu

**PREFEITURA MUNICIPAL DE ESPIGÃO ALTO DO IGUAÇU
AVISO DE LICITAÇÃO**

PREGÃO ELETRÔNICO Nº 041/2018/PMEAI

OBJETO: Aquisição de veículo para transporte sanitário, sendo: 01 (um) microônibus, modelo van, 0km, com recursos oriundos da Proposta nº 09335.405000/1170-01 de Emenda Parlamentar 1968005, celebrado entre o Fundo Nacional de Saúde e o Município de Espigão Alto do Iguaçu, Estado do Paraná, através da Secretaria Municipal de Saúde, conforme constante do anexo I do presente edital.

As propostas serão recebidas até às 09:00 horas do dia 10/08/2018.

AUTORIZAÇÃO: Hilário Czechowski - Prefeito Municipal.

INFORMAÇÕES SOBRE O PREGÃO: O edital poderá ser obtido na página eletrônica do Banco do Brasil, disponibilizado no site www.licitacoes-e.com.br, ou na Comissão de Licitações, localizada no Edifício Sede da Prefeitura Municipal de Espigão Alto do Iguaçu, sito a Avenida Brasília, nº 551, fone: (46) 3553-1484.

Espigão Alto do Iguaçu, 27 de julho de 2018.

José Carlos Andreiv
Pregoeiro

77768/2018

**PREFEITURA MUNICIPAL DE ESPIGÃO ALTO DO IGUAÇU
AVISO DE LICITAÇÃO**

TOMADA DE PREÇOS Nº 002/2018/PMEAI

OBJETO

LOTE ÚNICO

LOCAL: Rua Chapecó, Rua Francisco Beltrão, Rua Guarapuava, Rua Rio Azul, Rua Sorocaba e Rua Londrina.

OBJETO: Execução de meio-fio e muros de arrimo para pavimentação de vias urbanas, em diversas ruas do perímetro urbano do Município de Espigão Alto do Iguaçu, Estado do Paraná, em consonância com os projetos, especificações técnicas, memoriais, planilhas de serviços e demais peças e documentos integrantes da presente licitação.

Prazo de execução: 90 (noventa) dias.

Capital social mínimo: R\$ 10.731,12 (dez mil, setecentos e trinta e um reais e doze centavos).

Garantia de manutenção de proposta: R\$ 1.073,11 (um mil e setenta e três reais e onze centavos).

Preço máximo: R\$ 107.311,26 (cento e sete mil, trezentos e onze reais e vinte e seis centavos).

SESSÃO DE ENTREGA E ABERTURA DE ENVELOPES: 15/08/2018, até às 09:00 horas.

AUTORIZAÇÃO: Hilário Czechowski - Prefeito Municipal.

LOCAL PARA INFORMAÇÕES E OBTENÇÃO DO INSTRUMENTO CONVOCATÓRIO E SEUS ANEXOS: No Departamento de Licitações da Prefeitura Municipal de Espigão Alto do Iguaçu, Estado do Paraná, sito à Avenida Brasília, 551, Centro, ou através do Telefone: (46) 3553-1484, ou pessoalmente em horário de expediente das 07:30 às 11:30 e das 13:00 às 17:00 horas e/ou no endereço eletrônico: www.espigaualtoiguacu.pr.gov.br.

Espigão Alto do Iguaçu, 27 de julho de 2018.

JOSÉ CARLOS ANDREIV
Presidente da Comissão Licitações

77890/2018

**ARAUCÁRIA**
PREFEITURA DO MUNICÍPIO

EDITAL Nº 114/2018

HOMOLOGAÇÃO DO RESULTADO FINAL E CLASSIFICAÇÃO
CONCURSO PÚBLICO – EDITAL Nº 037/2018

O Município de Araucária, Estado do Paraná, no uso de suas atribuições legais, mediante as condições estipuladas neste Edital e seus anexos e demais disposições legais aplicáveis, **TORNA PÚBLICA** a Homologação do Resultado Final e Classificação do Concurso Público, aberto pelo edital nº 037/2018, nos seguintes termos:

Art. 1º Após análise dos recursos impetrados contra o resultado final e classificação dos candidatos, fica **MANTIDO** o resultado divulgado através do Edital de Resultado Final e Classificação dos candidatos e seus Anexos I, II e III, em 13 de julho de 2018.

I. O candidato poderá consultar individualmente a resposta do recurso impetrado contra o resultado e classificação na "ÁREA DO CANDIDATO", endereço eletrônico www.fundacaofafpa.org.br, no período de 27/07/2018 até às 23h59min do dia 31/07/2018, observado o horário oficial de Brasília/DF.

Art. 2º Fica **HOMOLOGADO** o Resultado Final e Classificação dos Candidatos do Concurso Público nº 037/2018 conforme Anexos I, II e III deste Edital.

Art. 3º Para a **CONVOCAÇÃO** dos candidatos aprovados será obedecida à classificação divulgada no Edital de Homologação do Resultado Final e Classificação e seus Anexos I, II e III, conforme os critérios estabelecidos nos itens 4 e 19 do Edital nº 037/2018 do Concurso Público.

Art. 4º Os Editais relativos às etapas posteriores a divulgação deste Edital de Homologação do Resultado Final do Concurso Público nº 037/2018 serão organizados e publicados no Diário Oficial do Município e endereço eletrônico www.araucaria.pr.gov.br/grp/diario/portal/publicacao, que fixará as etapas a serem cumpridas pelo candidato, dando ampla publicidade das mesmas.

Art. 5º Este Edital entra em vigor na data de sua publicação, revogadas as disposições contrárias.

Araucária, 26 de julho de 2018.

Hissam Hussein Dehaini
Prefeito do Município
Eloize Marques da Silva Ribeiro
Presidente da Comissão

**ARAUCÁRIA**
PREFEITURA DO MUNICÍPIO

DECRETO Nº 32.392/2018

Súmula: "Dispõe sobre a abertura de Crédito Adicional Suplementar no valor de R\$ 330.000,00 (trezentos e trinta mil reais)."

O PREFEITO DO MUNICÍPIO DE ARAUCÁRIA, Estado do Paraná, nos termos da Lei Federal nº 4.320/64, Artigo 41, inciso I, 42, 43, § 1º, inciso III e Lei Municipal nº 3.252/2017, do Orçamento Geral e no uso das atribuições que lhes são conferidas:

DECRETA

Art. 1º. Fica aberto ao Orçamento Geral, um Crédito Adicional Suplementar no valor de R\$ 330.000,00 (trezentos e trinta mil reais).

ORGÃO: 07-SECRETARIA MUNICIPAL DE ADMINISTRAÇÃO
UNIDADE: 01 - GABINETE DO SECRETÁRIO - SMAD
FUNCIONAL: 04.122.0002.2007 - COORDENAÇÃO DA ADMINISTRAÇÃO GERAL

TIPO ALTERAÇÃO: Acréscimo
TOTAL: 30.000,00

Rubrica	Ação	Fonte	Descrição	Valor Alteração
3190940000	0031	1.000	INDENIZAÇÕES E RESTITUIÇÕES TRABALHISTAS	30.000,00

ORGÃO: 12-SECRETARIA MUNICIPAL DE SAÚDE
UNIDADE: 01 - FUNDO MUNICIPAL DE SAÚDE
FUNCIONAL: 10.301.0005.2022 - MANUTENÇÃO DAS ATIVIDADES DE GESTÃO DE RECURSOS HUMANOS PARA O SISTEMA MUNICIPAL DE SAÚDE

TIPO ALTERAÇÃO: Acréscimo
TOTAL: 300.000,00

Rubrica	Ação	Fonte	Descrição	Valor Alteração
3190940000	0116	1.000	INDENIZAÇÕES E RESTITUIÇÕES TRABALHISTAS	300.000,00

Art. 2º. Os recursos necessários à execução do crédito suplementar deste Decreto decorrerão da anulação parcial e/ou total da seguinte dotação orçamentária:

ORGÃO: 07-SECRETARIA MUNICIPAL DE ADMINISTRAÇÃO
UNIDADE: 01 - GABINETE DO SECRETÁRIO - SMAD
FUNCIONAL: 04.122.0002.2007 - COORDENAÇÃO DA ADMINISTRAÇÃO GERAL

TIPO ALTERAÇÃO: Anulação
TOTAL: 30.000,00

Rubrica	Ação	Fonte	Descrição	Valor Alteração
3190110000	0031	1.000	VENCIMENTOS E VANTAGENS FIXAS - PESSOAL CIVIL	30.000,00

ORGÃO: 12-SECRETARIA MUNICIPAL DE SAÚDE
UNIDADE: 01 - FUNDO MUNICIPAL DE SAÚDE
FUNCIONAL: 10.301.0005.2022 - MANUTENÇÃO DAS ATIVIDADES DE GESTÃO DE RECURSOS HUMANOS PARA O SISTEMA MUNICIPAL DE SAÚDE

TIPO ALTERAÇÃO: Anulação
TOTAL: 300.000,00

Rubrica	Ação	Fonte	Descrição	Valor Alteração
3190110000	0116	1.000	VENCIMENTOS E VANTAGENS FIXAS - PESSOAL CIVIL	300.000,00

Art. 3º. Este Decreto entra em vigor na data de sua publicação.
Prefeitura do Município de Araucária, 26 de julho de 2018.

HISSAM HUSSEIN DEHAINI
Prefeito de Araucária

www.bemparana.com.br/publicidade-legal**ARAUCÁRIA**
PREFEITURA DO MUNICÍPIO

DECRETO Nº 32.375/2018

O PREFEITO DO MUNICÍPIO DE ARAUCÁRIA, Estado do Paraná, no uso de suas atribuições legais e atendendo o requerido no Protocolo da SMGP Nº 3201 de 2018,

DECRETA

Art. 1º - Fica exonerado o servidor abaixo relacionado:

Nome	Mat.	R.G.	Em
SEBASTIAO MIKUS	13590	9.436.713-1/PR	16/07/2018 JUNIOR

CAUSA: Iniciativa do Servidor REGIME: Estatutário
SECRETARIA: SMSA CARGO: TÉCNICO EM ENFERMAGEM

Art. 2º - O presente Decreto, ressalvado o disposto no artigo 1º, entra em vigor nesta data.

Prefeitura do Município de Araucária, 16 de julho de 2018.

HISSAM HUSSEIN DEHAINI
PREFEITO MUNICIPAL

DECRETO Nº 32.391/2018

SÚMULA: "Substitui membro do Conselho Tutelar do Município de Araucária."

O PREFEITO DO MUNICÍPIO DE ARAUCÁRIA, Estado do Paraná, no uso de suas atribuições legais, com fundamento no Art. 56 inciso XII da Lei Orgânica do Município e disposições da Lei Municipal nº 1.707/06, alterada pela Lei nº 2.154/2010, conforme preconiza a Lei nº 12.696 de 25/07/2012.

DECRETA

Art. 1º - Fica substituída, a partir do dia 26 de julho de 2018, a Conselheira Tutelar VANESSA CRISTINA KAMINSKI KASECKER – portadora da CI/RG nº 6.122.150-8/PR e inscrita no CPF/MF nº 023.111.739-60, pelo suplente MARCOS CÉSAR DE AQUINO TEIXEIRA – portador da CI/RG nº 7.333.413-6/PR e inscrito no CPF nº 028.131.539-66, em virtude de decisão judicial exarada nos autos de nº 0005160-80.2018.8.16.0025 de afastamento sem remuneração.

Art. 2º - O presente Decreto, ressalvado o disposto no artigo 1º, entra em vigor nesta data.

Prefeitura do Município de Araucária, 26 de julho de 2018.

HISSAM HUSSEIN DEHAINI
PREFEITO MUNICIPAL

DECRETO Nº 32.393/2018

Cria a Comissão Especial de Transição, nomeia seus membros, dá suas atribuições e duração, nos termos do Capítulo XIII o Edital do Processo Seletivo 0001/2018.

O PREFEITO DO MUNICÍPIO DE ARAUCÁRIA, Estado do Paraná, no uso de suas atribuições legais, com fundamento no art. 56, inciso XII, da Lei Orgânica Municipal, e atendendo ao contido no PA nº 12827/2018.

DECRETA

Art. 1º Fica criada a Comissão Especial de Transição.
Parágrafo Único: A comissão referida no caput do artigo será responsável pela coordenação da Etapa de Transição até que a entidade selecionada assumo completamente o gerenciamento do Hospital Municipal de Araucária.

Art. 2º São atribuições da Comissão Especial de Transição:

- I – coordenar todas as atividades na etapa de transição;
- II – acompanhar os procedimentos de inventário dos bens móveis e imóveis do Hospital Municipal de Araucária, propor e formatar o respectivo termo de permissão de uso dos bens inventariados;
- III – acompanhar os atos para baixa do CNPJ atual, bem como os procedimentos de inscrição do novo;
- IV – acompanhar os procedimentos de fechamento e abertura das contas bancárias nos respectivos CNPJs;
- V – realizar os demais procedimentos que garantam a harmonia da etapa de transição.

Art. 3º Ficam nomeados os servidores abaixo relacionados para compor a presente comissão especial de transição, sem remuneração:

- Alberto Filipak Júnior – Presidente
- André Luiz Dreveniak – Membro
- Fernanda Mello Ribeiro – Membro

Art. 4º A Comissão especial de Transição poderá requerer informações e documentos necessários para o cumprimento de suas atribuições, conforme art. 2º, que deverá ser atendido de imediato, pelas entidades e Comissão de Intervenção.

Art. 5º A Comissão Especial de Transição expedirá, ao final da etapa de transição, relatório conclusivo dos procedimentos, atos expedidos e compromissos firmados necessários ao início e andamento das atividades da nova entidade.

Art. 6º Este Decreto entra em vigor na data de sua publicação, com efeitos retroativos ao dia 25 de Julho de 2018, tendo vigência até dia 31 de julho de 2018.

Prefeitura do Município de Araucária, 27 de julho de 2018.

HISSAM HUSSEIN DEHAINI
PREFEITO MUNICIPAL

MUNICÍPIO DE CORONEL VÍDUA - PR
REABERTURA DE PRAZO DE LICITAÇÃO - EDITAL DE TOMADA DE PREÇOS Nº 08/2018

O Município de Coronel Vidua, Estado do Paraná, torna pública a reabertura de prazo para a realização da Tomada de Preços nº 08/2018, que tem por objeto a contratação de empresa em regime de empreitada por preço global, para execução de PAVER E ALAMBRADO NA ESCOLA MUNICIPAL MARIA DA LUZ NA COMUNIDADE DE ABUNDÂNCIA, conforme planilhas, projetos e memoriais em anexo; passando para as 09:00 (nove) horas do dia 14 de agosto de 2018, em sua sede, sito a Praça Ângelo Mezzomo, s/n. Fica alterado o VALOR TOTAL MÁXIMO para R\$ 50.931,45. O edital alterado encontra-se disponível no site www.coronelvvidia.pr.gov.br ou na sede do Município de Coronel Vidua, Coronel Vidua, 27 de julho de 2018.

Ademir Antonio Azilero, Presidente da CPL.

AVISO DE LICITAÇÃO - PREGÃO ELETRÔNICO Nº 24/2018

A Pregoeira do TRIBUNAL REGIONAL ELEITORAL-PR comunica que fará realizar, no dia 09/08/18 às 14 hs, licitação na modalidade PREGÃO ELETRÔNICO, sob a forma de REGISTRO DE PREÇOS, do tipo menor preço por item, pelo site www.comprasgovernamentais.gov.br, visando o fornecimento de lâmpadas de tecnologia LED. A cópia do edital poderá ser obtida também no site do TRE-PR (www.tre-pr.jus.br). Angela Maria Mezari, Pregoeira e.e.

PUBLICIDADE LEGAL

3350.6620WWW.BEMPARANA.COM.BR/PUBLICIDADE_LEGAL**BEMPARANÁ**
O JORNAL DO ESTADO



MUNICÍPIO DE CORONEL VIVIDA
ESTADO DO PARANÁ



EDITAL COM REABERTURA DE PRAZO

TOMADA DE PREÇOS Nº 08/2018 **PROCESSO LICITATÓRIO Nº 131/2018**

OBJETO: CONTRATAÇÃO DE EMPRESA EM REGIME DE EMPREITADA POR PREÇO GLOBAL, PARA EXECUÇÃO DE PAVER E ALAMBRADO NA ESCOLA MUNICIPAL MARIA DA LUZ NA COMUNIDADE DE ABUNDÂNCIA, CONFORME PLANILHAS, PROJETOS E MEMORIAIS EM ANEXO.

DATA DE ABERTURA: 14/08/2018 as 09h00min.

LOCAL: Sala de Licitação do Município de Coronel Vivida – Praça Ângelo Mezzomo, s/nº - Coronel Vivida – PR.

VALOR MÁXIMO TOTAL: R\$ 50.931,45 (cinquenta mil novecentos e trinta e um reais e quarenta e cinco centavos)

PRAZO DE EXECUÇÃO: 30 (trinta) dias.


PRAZO DE VIGÊNCIA: 12 (doze) meses.

INFORMAÇÕES E RETIRADA DO EDITAL: Município de Coronel Vivida – Comissão Permanente de Licitação – Endereço: Praça Ângelo Mezzomo, s/nº - Fone: (046) 3232-8300.

Coronel Vivida, 27 de julho de 2018.

Ademir Antonio Aziliero
Presidente da Comissão Permanente de Licitação

Recebido em 30.07.18

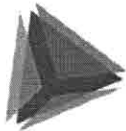**TCEPR**
TRIBUNAL DE CONTAS DO ESTADO DO PARANÁ[Voltar](#)

Detalhes processo licitatório

Informações Gerais			
Entidade Executora	MUNICÍPIO DE CORONEL VIVIDA		
Ano*	2018		
Nº licitação/dispensa/inexigibilidade*	8		
Modalidade*	Tomada de Preços		
Número edital/processo*	131/2018		
Recursos provenientes de organismos internacionais/multilaterais de crédito			
Instituição Financeira			
Contrato de Empréstimo			
Descrição Resumida do Objeto*	Contratação de empresa em regime de empreitada por preço global, para execução de PAVER E ALAMBRADO NA ESCOLA MUNICIPAL MARIA DA LUZ NA COMUNIDADE DE ABUNDÂNCIA, conforme planilhas, projetos e memoriais.		
Forma de Avaliação	Menor Preço ▼		
Dotação Orçamentária*	0500011236100131015449051000		
Preço máximo/Referência de preço - R\$*	50.931,45		
Data de Lançamento do Edital	23/07/2018	Data Registro	24/07/2018
Data da Abertura das Propostas	09/08/2018	Data Registro	30/07/2018
NOVA Data da Abertura das Propostas	14/08/2018		
Data Cancelamento			

[Editar](#) [Excluir](#)

PF: 47287179920 ([Logout](#))