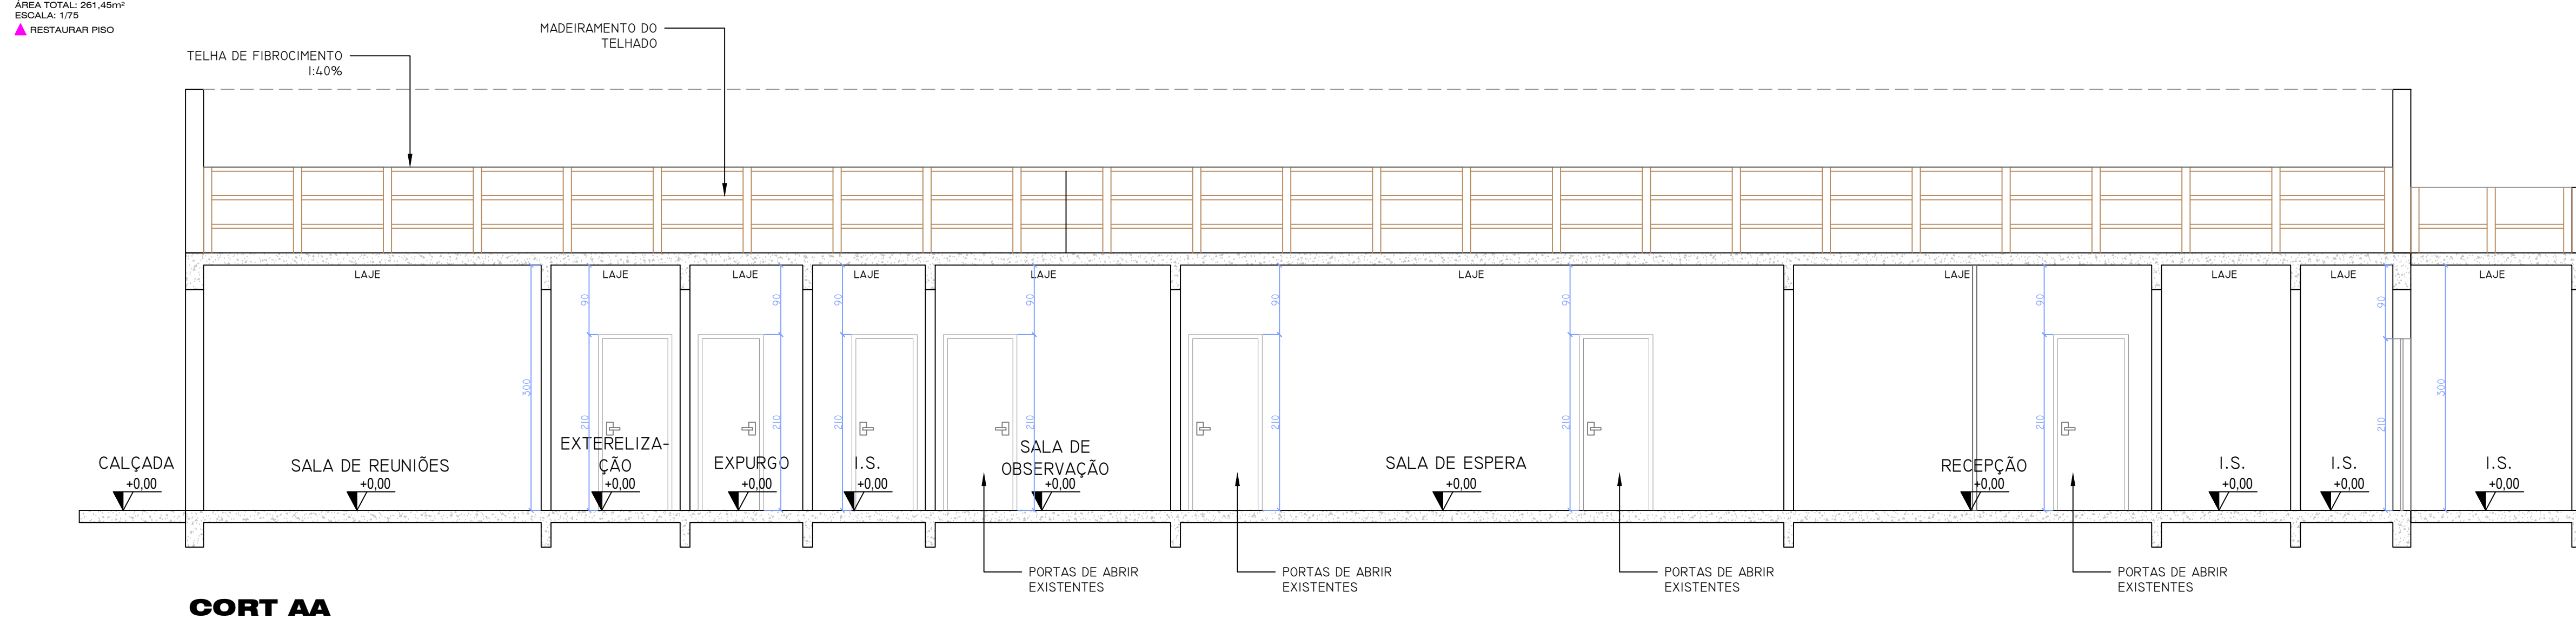
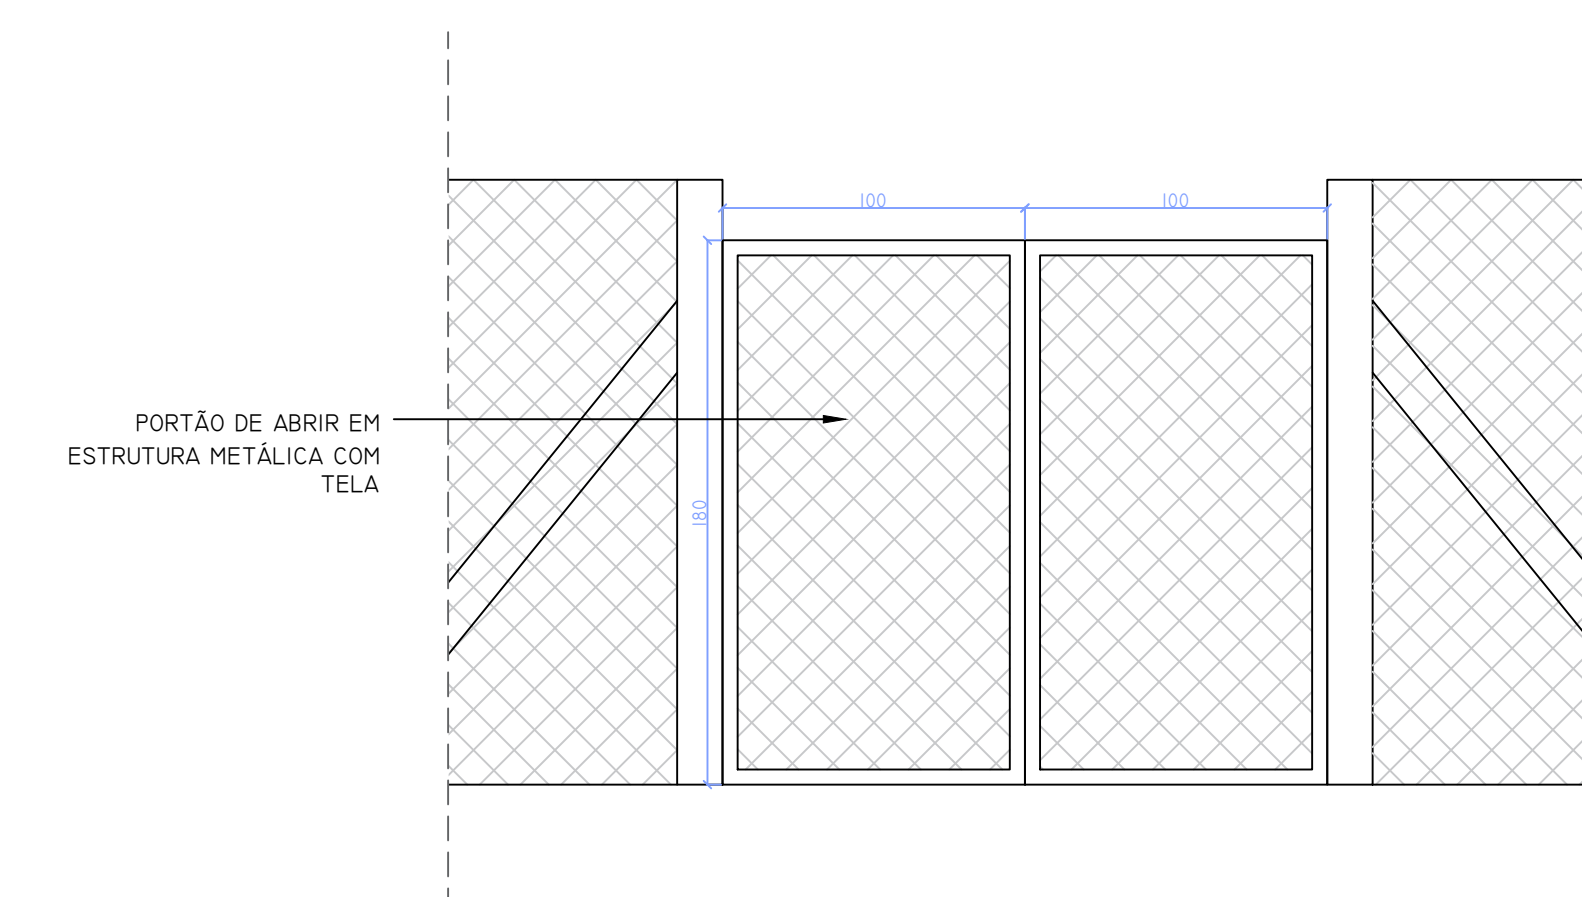


PLANTA DE COBERTURA


PLANTA BAIXA

AREA TOTAL: 251,45m²
ESCALA: 1/75
▲ RESTAURAR PISO


**CORT AA**

DETALHE PORTÃO (2x)


VISTA FRONTAL EM CORTI
ESCALA: 1:50

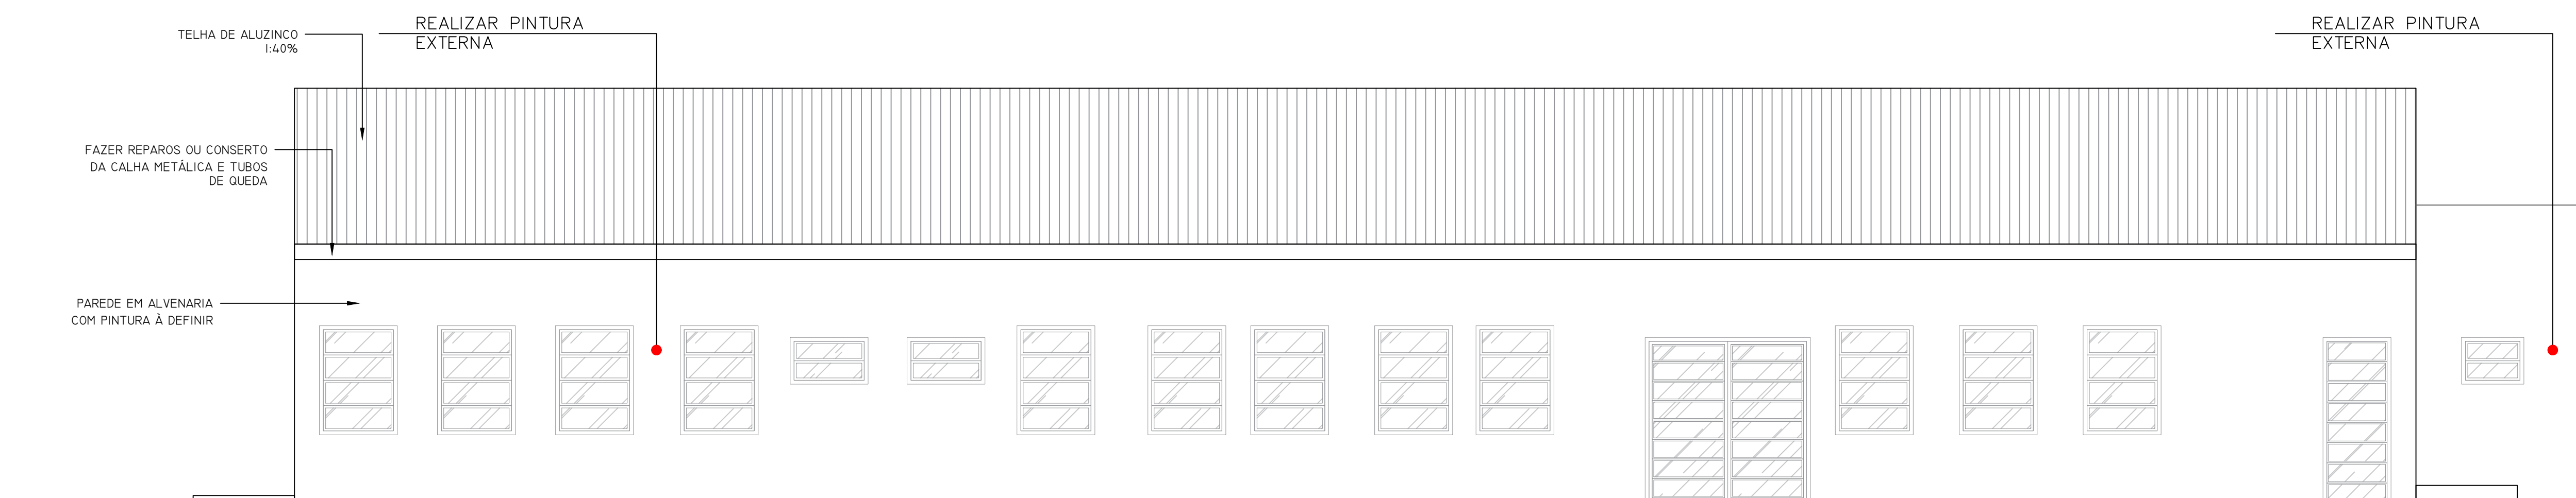


ELEVAÇÃO

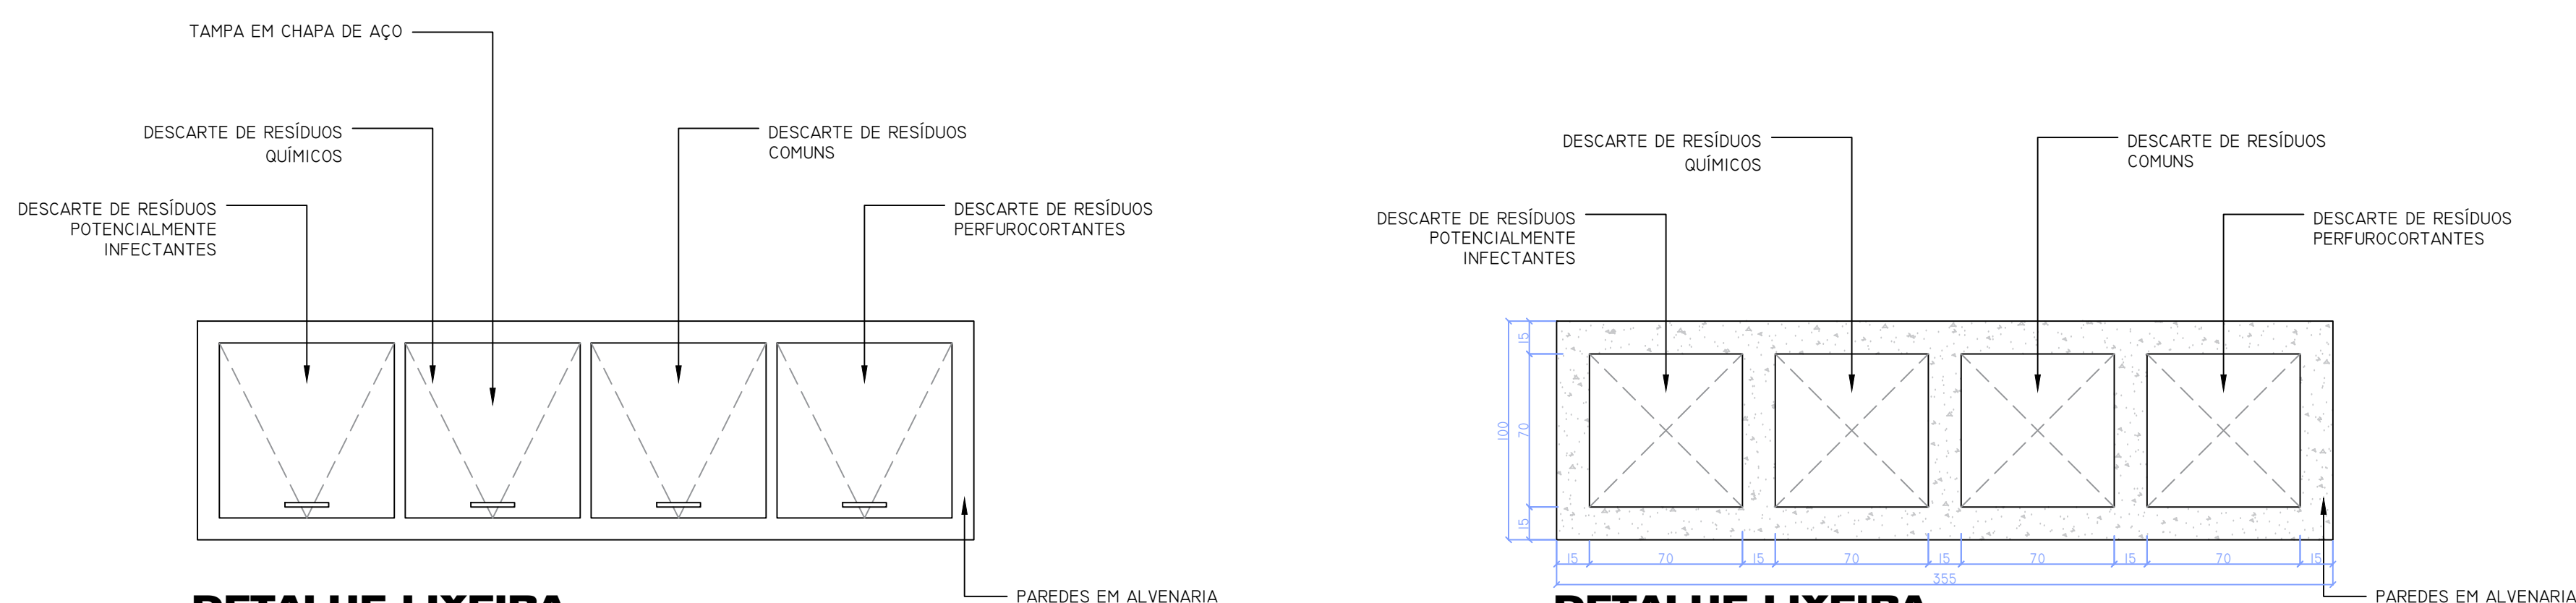

DETALHE LIXEIRA

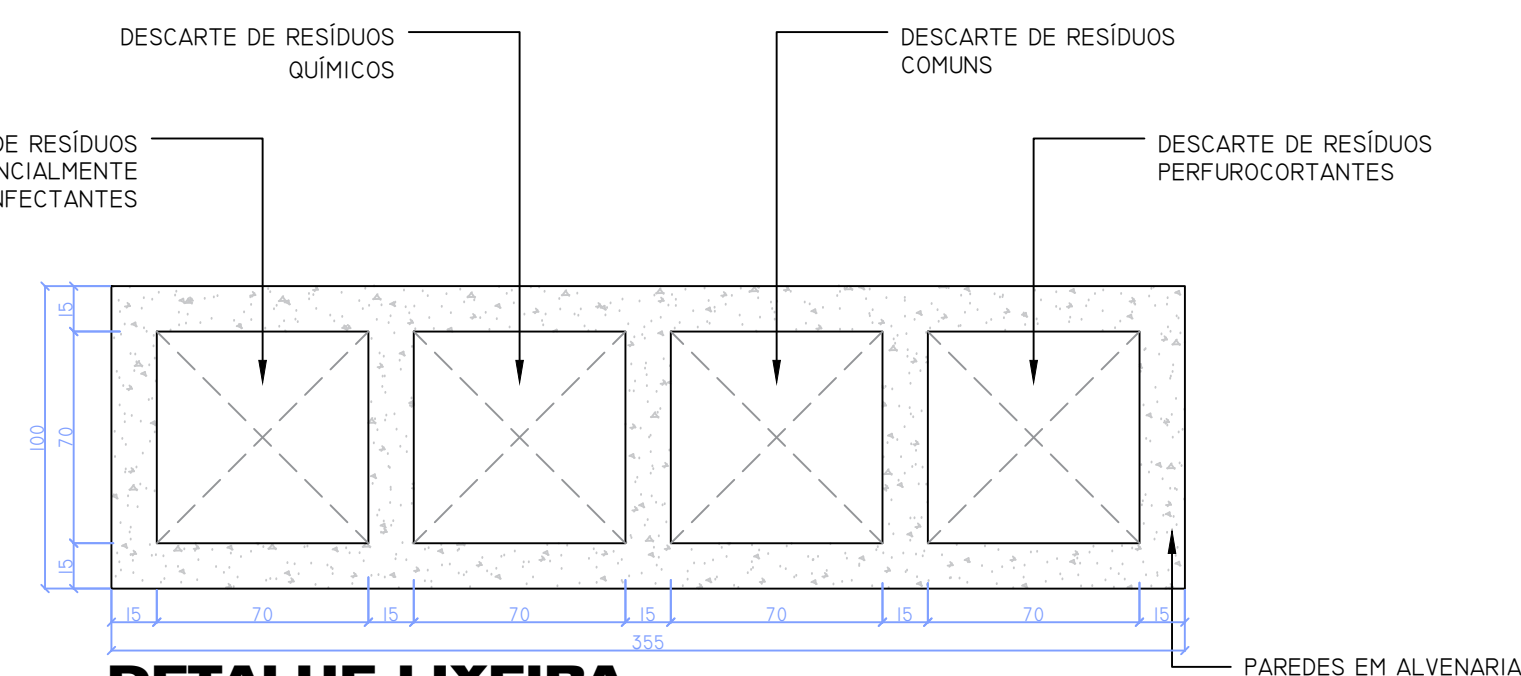

DETALHE LIXEIRA

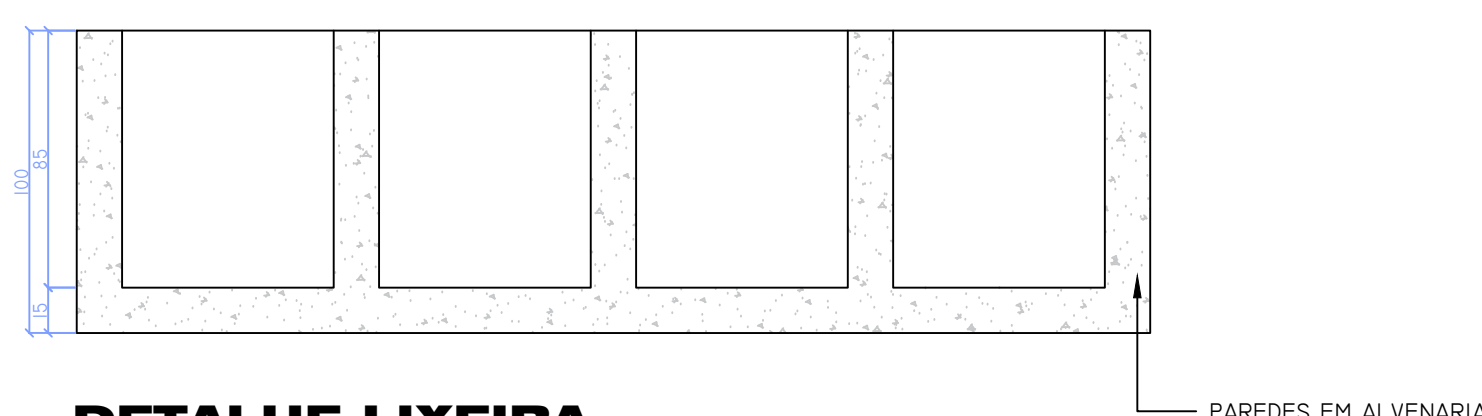

DETALHE LIXEIRA
VISTA FRONTAL EM CORTE

[illegible]