




Planta de Cobertura
Escala 1:50

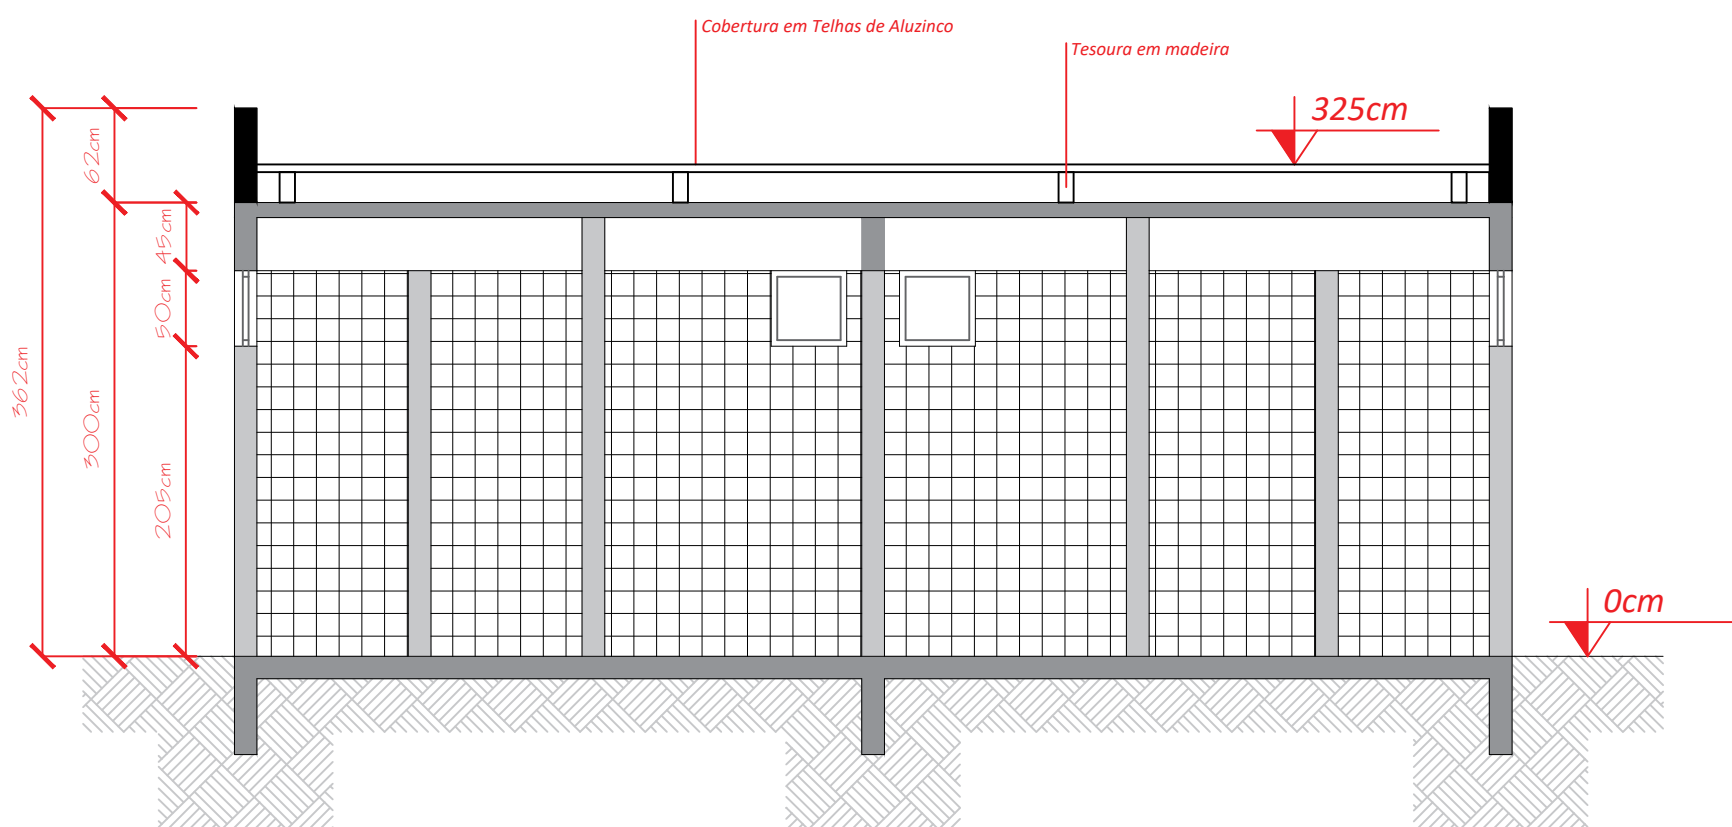


Corte Longitudinal
Escala 1:50

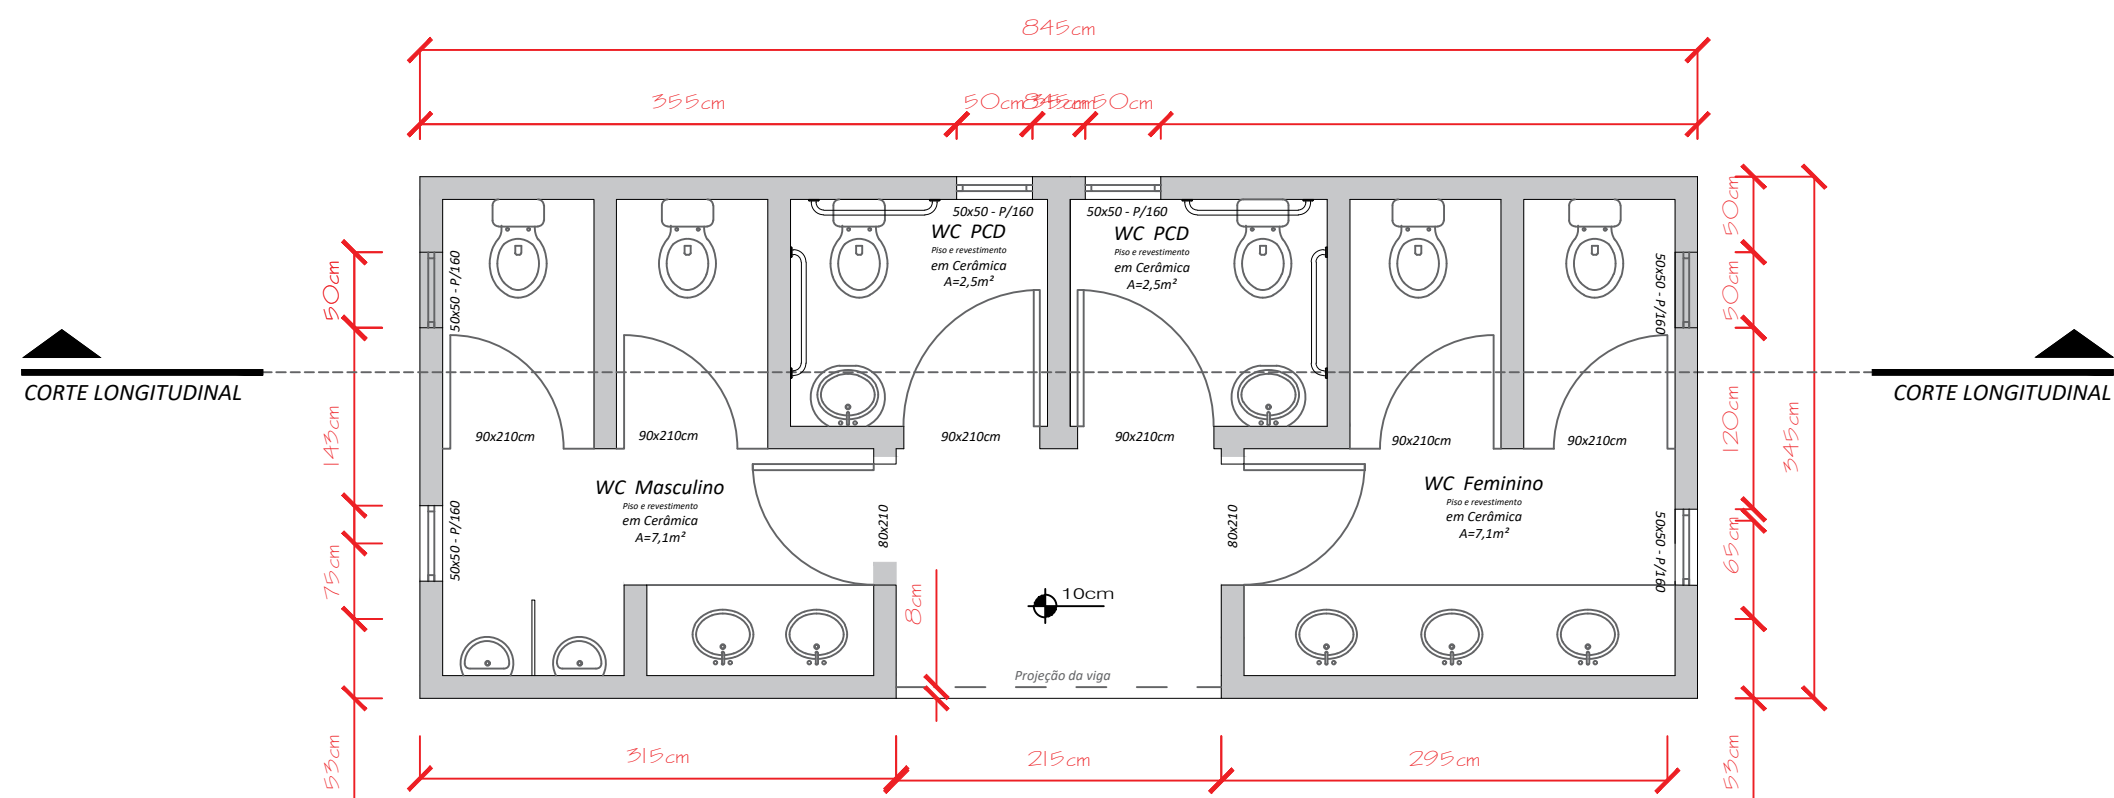


Planta Baixa
Escala 1:50

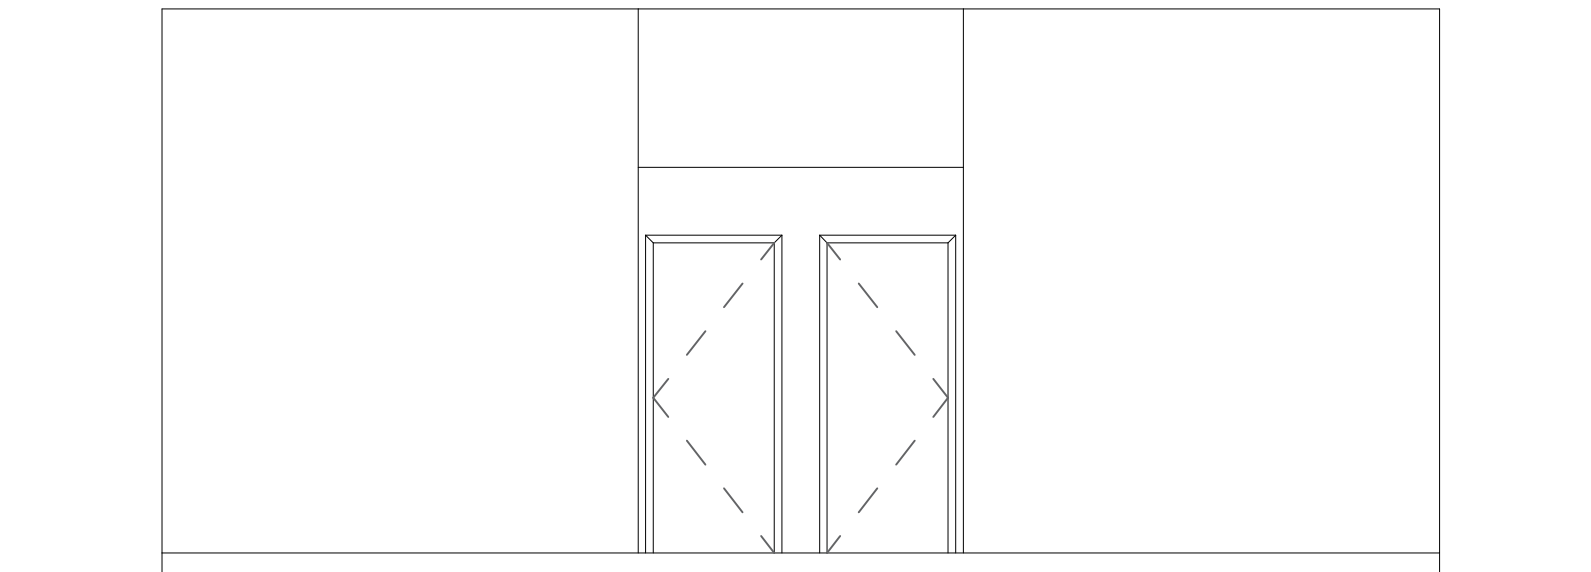


Elevação Frontal
Escala 1:50

 


Elevação Posterior
Escala 1:50

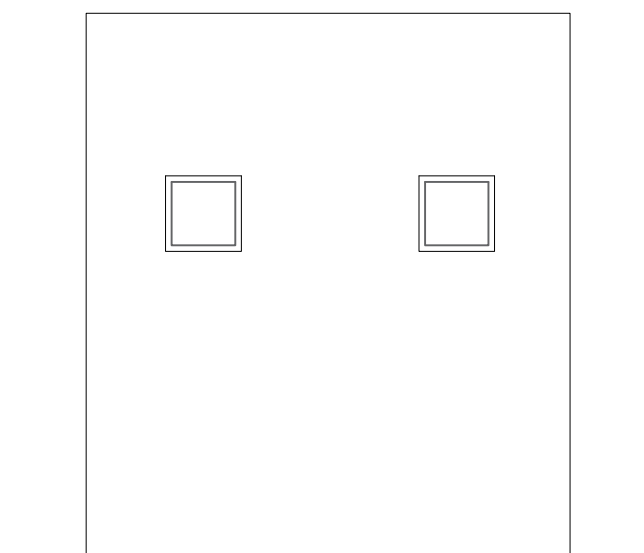


Elevação Lateral Esquerda
Escala 1:50

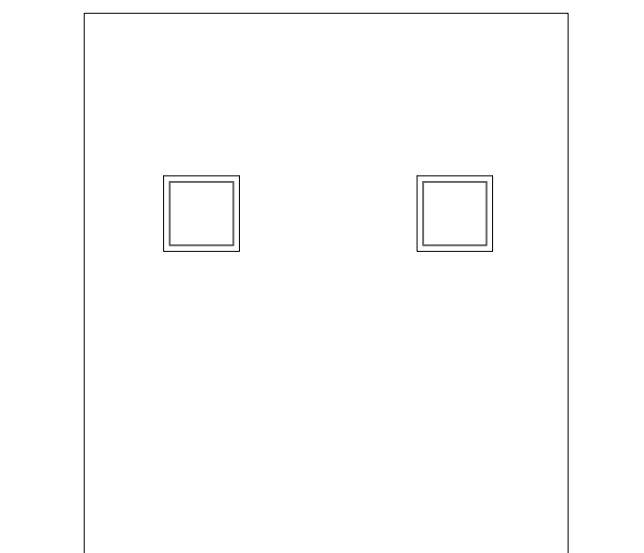

Elevação Lateral Direita
Escala 1:50

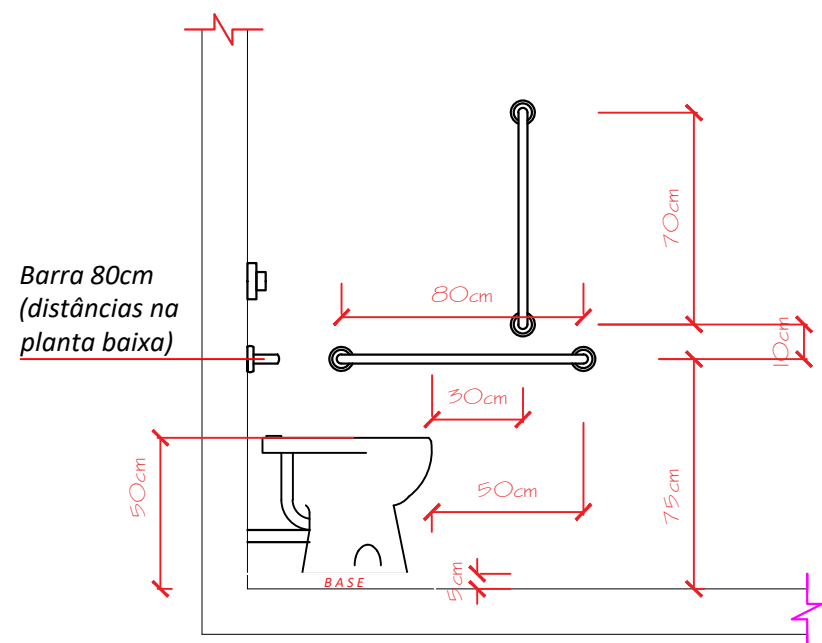

Detalhe 01 - WC - PCD
Escala 1:25

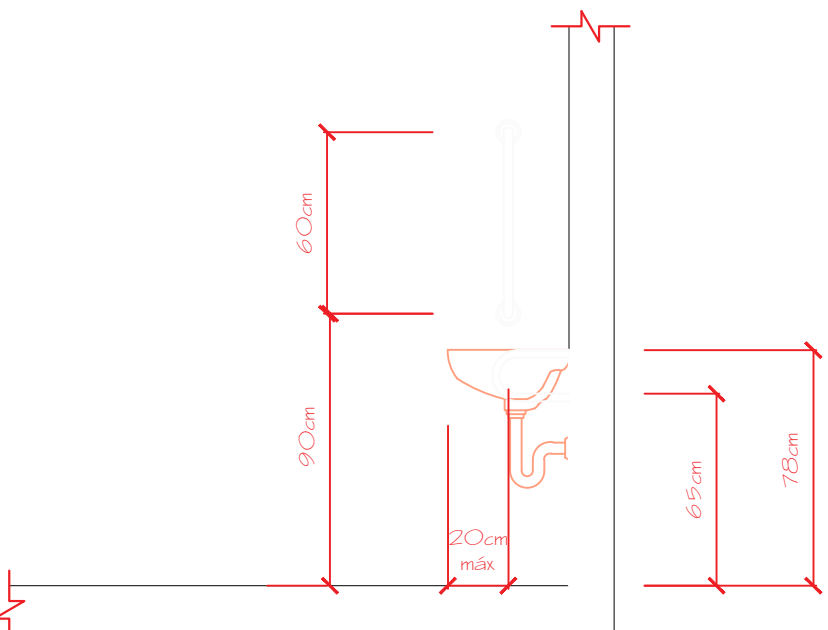

Detalhe 02 - WC - PCD
Escala 1:25

APROVAÇÕES:



MUNICÍPIO DE CORONEL VIVIDA - PARANÁ
GESTÃO 2021 - 2024

Divisão de Estudos e Projetos
Praça Ângelo Mazzoni, s/nº
Coronel Vivida - Paraná
(41)3232-4300

Empreendimento:

REQUALIFICAÇÃO DO PARQUE URBANO ARNALDO
WENTZ DE MORAES

BANHEIRO (WC) - ARQUITETONICO

Prefeito Municipal

ANDERSON MANIQUE BARRETO
PREFEITO

Responsável Técnico

HULYAN BOLSONI MINOSSO
ARQUITETO E URBANISTA - CAU 084235992

Conteúdo do prancha:

ARQ. WC

Área de Intervenção:

ART. DE PROJETO:

Desenho:

Hulyan / Ana Turra

Data:

ago 2023

Escala:

Indicada

Prancha:

WC-1

DE 03