


### LEGENDA - VEGETAÇÃO

- IPÊ ROSA
- IPÊ BRANCO
- IPÊ AMARELO
- JASMIM (GARDÊNIA)
- HORTÊNSIA
- AZALÉIA
- POSTE ALTO
- POSTE BALIZADOR

PLANTA BAIXA  
Escala: 1/150

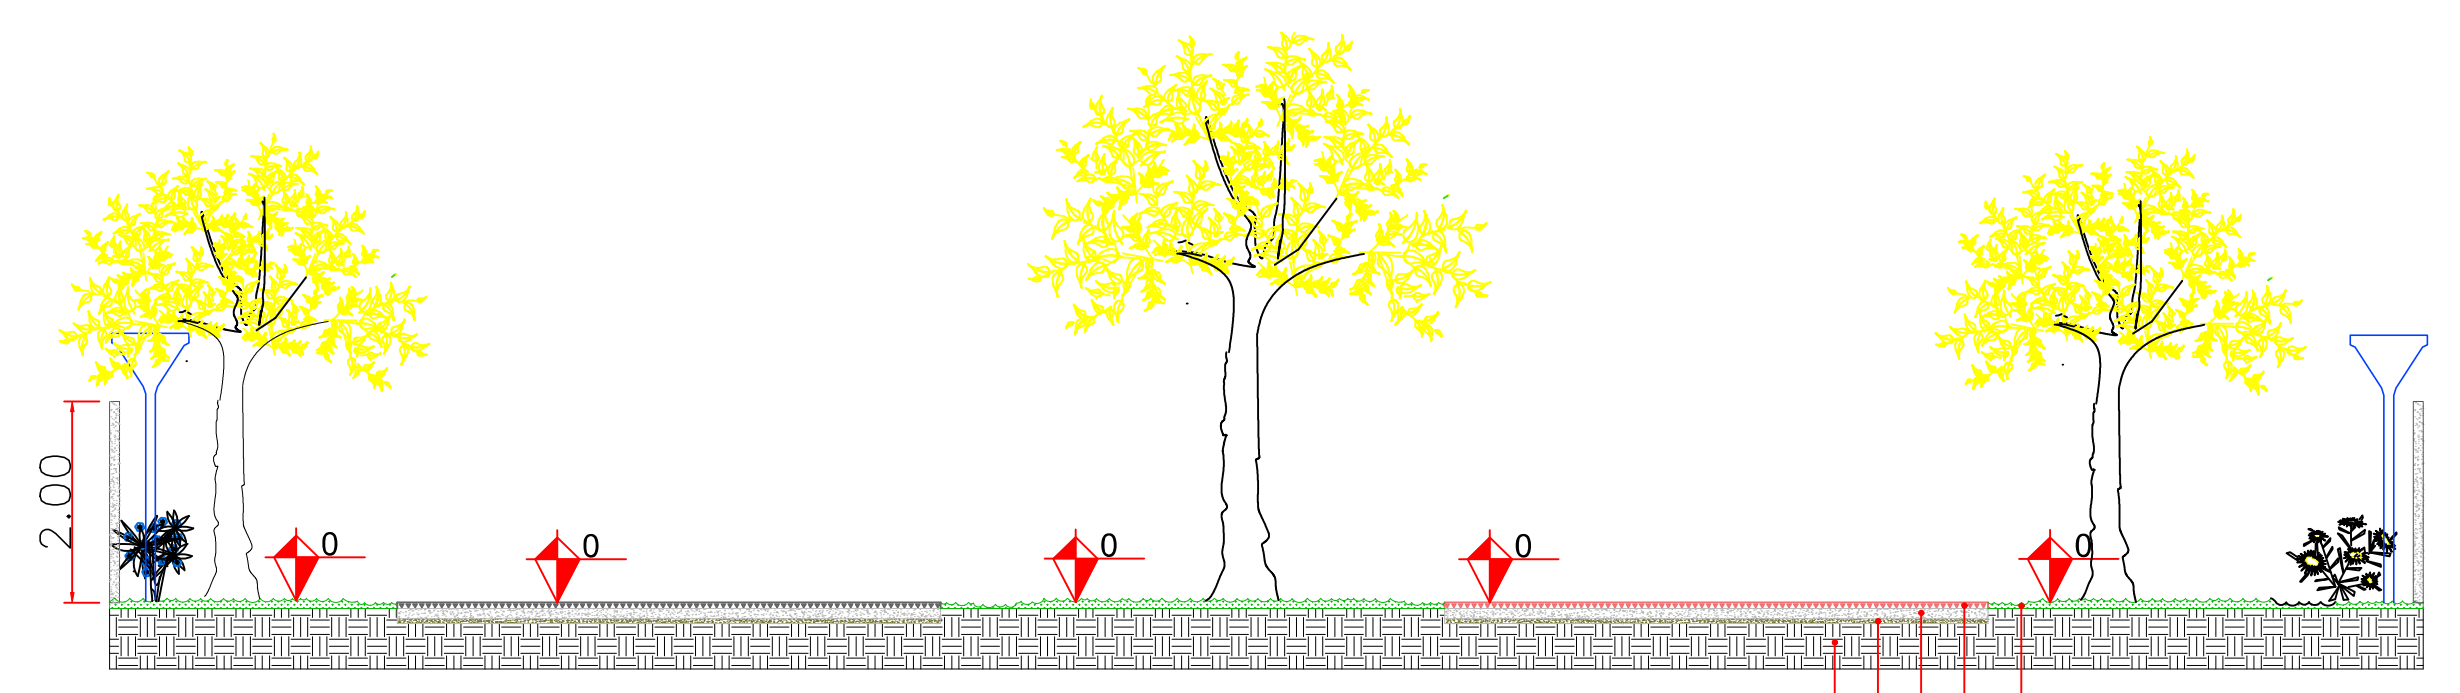

CORTE AA  
Escala: 1/75

GRAMA ESMERALDA  
PETIT PAVET e=6cm  
BASE EM BRITA GRADUADA 0, e=10cm  
SUB-BASE DE SOLO COMPACTADO, e=5cm  
LEITO - SOLO EXISTENTE

APROVAÇÕES:

**MUNICÍPIO DE CORONEL VÍDIA - PARANÁ**  
GESTÃO 2021 - 2024

Divisão de Estudos e Projetos  
Praça Angelo Mezzomo, s/nº  
Coronel Vídida - Paraná  
(46)3232-8323 - 3232-8324

Empreendimento:  
REQUALIFICAÇÃO DO PARQUE URBANO ARNALDO WENTZ DE MORAES  
JARDIM SECRETO

<b>ANDERSON BARRETO</b> Prefeito	Conteúdo da prancha: - JARDIM SECRETO: - Planta Baixa - Corte AA	Data: 15.03.2022
	Área de Intervenção: <b>74.690,70m²</b>	Escala: Indicada
Responsável Técnico <b>HULYAN BOLSONI MINOSSO</b> Arquiteto e Urbanista - CAU nº AZ30599-2	RRT DE PROJETO: <b>11723854</b>	Prancha: <b>J 01</b> <b>DE 02</b>
PROJETO: <b>João Rodolfo Petzhold Ferri</b>		