



MUNICÍPIO DE CORONEL VIVIDA

CONCORRÊNCIA PÚBLICA Nº 06/2023

PROCESSO LICITATÓRIO Nº 121/2023

CONTRATAÇÃO DE EMPRESA PARA EXECUÇÃO DE REFORMA DA UNIDADE BÁSICA DE SAÚDE CENTRAL, CONFORME PROJETOS, PLANILHAS E MEMORIAIS EM ANEXO.

DATA: 19.09.2023

ABERT: 23.10.2023

HORÁRIO: 09h



ANEXOS


--

--	--

--	--



MUNICÍPIO DE CORONEL VIVIDA – ESTADO DO PARANÁ

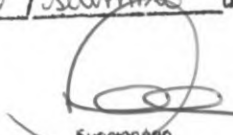Protocolo Interno n.	125 / 23
Em	18, setembro de 23
	
Funcionário	

TERMO DE ABERTURA DE PROCESSO ADMINISTRATIVO PARA CONCORRÊNCIA PÚBLICA

Considerando o contido no Ofício nº 114/2023 da Divisão de Estudos e Projetos, Memorial, Planilhas e demais documentos em anexo e tendo em vista a justificada necessidade do objeto abaixo descrito, **autorizo** o início do procedimento para CONCORRÊNCIA PÚBLICA e determino a abertura do processo correspondente.

Do Objeto:

Contratação de Empresa para Execução de Reforma da UBS Central, conforme projetos, planilhas e memoriais em anexo.

Da Justificativa para a Concorrência Pública:

A justificativa para a obra se baseia na necessidade de reformar a Unidade Básica de Saúde Central (Caldisse De Carli), para executar diversas melhorias na edificação existente, como reparo na cobertura, com troca de telhas, calhas e tesouras, pinturas de parede, troca de gesso, com objetivo de garantir condições mais adequadas para atendimento dos usuários da Unidade de Saúde, além de permitir condições mínimas de conforto e segurança.

Essa obra receberá incentivo financeiro da SESA, conforme e-protocolo 18.200.984-9.

Do Valor Total Máximo:

O valor máximo para esta licitação, de acordo com as planilhas é de **R\$ 59.116,80** (Cinquenta e nove mil cento e dezesseis reais e oitenta centavos).

Do prazo para execução:

O prazo para execução é de 30 (trinta) dias.

Da Dotação Orçamentária:

Conforme Princípio do Planejamento Integrado.

Assim, encaminha-se a Comissão de Licitação para que adote as providências cabíveis, de acordo com as normas em vigor.

Coronel Vivida, 15 de setembro de 2023.

ANDERSON MANIQUE
BARRETO:9673110999
1
Assinado de forma digital por
ANDERSON MANIQUE
BARRETO:96731109991
Dados: 2023.09.15 16:04:56
-03'00'

Anderson Manique Barreto
Prefeito



MUNICÍPIO DE CORONEL VIVIDA – ESTADO DO PARANÁ

Ofício nº 114/2023– DEP

Coronel Vivida PR, 12 de setembro de 2023.

Da: **Divisão de Estudos e Projetos**

Para: **ANDERSON BARRETO**

Prefeito Municipal

Referente: **PROCESSO LICITATÓRIO PARA CONTRATAÇÃO DE EMPRESAS PARA EXECUÇÃO DE REFORMA DA UBS CENTRAL, CONFORME PROTOCOLO 18.200.984-9, NO MUNICÍPIO DE CORONEL VIVIDA.**

Vimos através deste solicitar a competente autorização para que possamos efetuar a CONTRATAÇÃO DE EMPRESAS PARA **EXECUÇÃO DE EXECUÇÃO DE REFORMA DA UBS CENTRAL** conforme planilhas e memorial em anexo, conforme segue:

Item 01 – EXECUÇÃO DE REFORMA DA UBS CENTRAL R\$ 59.116,80 (Cinquenta e nove mil cento e dezesseis reais e oitenta centavos).

O valor máximo para esta licitação, de acordo com as planilhas é de **R\$ 59.116,80 (Cinquenta e nove mil cento e dezesseis reais e oitenta centavos).**

O prazo estipulado para a execução deste item é de 30 (trinta dias), de acordo com o cronograma físico financeiro que integra este projeto.

Essa obra receberá incentivo financeiro da SESA, conforme e-protocolo 18.200.984-9.

A justificativa para a obra se baseia na necessidade de reformar a Unidade Básica de Saúde Central (Caldisse De Carli), para executar diversas melhorias na edificação existente, como reparo na cobertura, com troca de telhas, calhas e tesouras, pinturas de parede, troca de gesso, com objetivo de garantir condições mais adequadas para atendimento dos usuários da Unidade de Saúde, além de permitir condições mínimas de conforto e segurança.

Informamos que se trata de serviço de engenharia e que é necessário exigir registro em conselho de classe, e atestado de capacidade técnica.

Certos de contarmos com sua atenção colocamo-nos a disposição para qualquer informação complementar que se faça necessário.

Atenciosamente,

ANA CAROLYNA TURRA DA SILVA:
Assinado digitalmente por
ANA CAROLYNA TURRA
DA SILVA:06119340947
Localização: Coronel Vivida
Data: 2023.09.13
11:49:16-03'00'

Ana Carolyn Turra da Silva

Engenheira Civil – Crea 209058/D-PR

Divisão de Estudos e Projetos

Secretaria de Obras Viação e Urbanismo

Autorização para Licitação.
Processo 18.200.984-9 Reforma UBS CENTRAL

1. Em virtude da conclusão da verificação dos documentos técnicos da obra, sob os aspectos de engenharia quanto a custos e ao objeto, conforme FOLHA DE DESPACHO Nº 488/2023, emitido em 10 de Agosto de 2023, comunicamos a autorização de início do segundo processo licitatório da obra definida no Termo de Adesão 18.200.984-9/2021 - Município de **Coronel Vivida**.
2. Inicialmente importa salientar que os recursos financeiros disponibilizados a este Município devem obedecer ao regramento da **Resolução SESA Nº 932/2021**.
3. Esclarecemos que a responsabilidade pertinente aos processos licitatórios cabe exclusivamente aos Municípios, quando deve ser atendido os dispositivos da Lei de Licitações.
4. Para todos os níveis, não é permitida a alteração dos elementos técnicos e suas características definidas em memorial descritivo e projetos complementares, bem como a alteração de itens e/ou respectivas quantidades definidos, **sem prévia e expressa autorização da SESA**.
5. O Município deve providenciar e instalar a placa de identificação da obra no prazo de até 15 dias após o resultado da Licitação no Município.
6. Após a finalização do processo licitatório o Município deve enviar à SESA, através da 7ª Regional de Saúde o formulário de obras (SGPO) preenchido e a devida documentação conforme previsto no formulário e Termo de Adesão.

Pato Branco, 11 de Setembro 2023.

Atenciosamente,

MARCIA FERNANDES DE
CARVALHO:7430469094
9
Assinado de forma digital por
MARCIA FERNANDES DE
CARVALHO:74304690949
Dados: 2023.09.12 11:57:17 -03'00'
Márcia Fernandes de Carvalho
Diretora da 7ª Regional de Saúde



FOLHA DE DESPACHO Nº 488 / 2023

Curitiba, 10 de agosto de 2023

SID: 18.200.952-0

DA: COORDENAÇÃO DE ENGENHARIA

PARA: DIRETORIA DE OBRAS

ASSUNTO: Análise de documentação

MUNICÍPIO: CORONEL VÍVIDA

1 OBJETO

Trata-se o presente de solicitação de parceria entre a Secretaria de Estado da Saúde e a Prefeitura Municipal de Coronel Vívda por meio do Ofício n.º 267/2021, cujo objeto é Reforma da UBS Central

2 DAS EXIGÊNCIAS

2.1 ORÇAMENTÁRIAS

INSTRUÇÃO NORMATIVA Nº 001 DE 04 DE JULHO DE 2013

Procedimentos para elaboração de orçamentos e aditivos de serviços de edificações.

O objetivo é estabelecer a uniformização na elaboração de orçamentos e aditivos contratuais. O orçamento estimativo deverá ser elaborado por profissional habilitado e será parte integrante do projeto, no caso de obras novas, e levantamentos no caso de reparos, melhorias e ampliações.

Componham o orçamento estimativo completo os seguintes documentos:

- ✦ Folha de Identificação da obra;
- ✦ Folha resumo para fechamento de orçamento;
- ✦ Folha resumo;
- ✦ Planilha orçamentária;
- ✦ Cronograma físico-financeiro;
- ✦ Composições complementares (quando houver);
- ✦ Cotações / Propostas de serviços terceirizados (quando houver);
- ✦ Planilha orçamentária organizada – Curva ABC de serviços e de insumos;
- ✦ Composição do BDI;
- ✦ ART / RRT (quitada);
- ✦ Memória de cálculo;
- ✦ Relatório fotográfico;
- ✦ Projetos / Croquis;
- ✦ Termo de responsabilidade (correto uso dos modelos e da tabela SEIL/PRED);
- ✦ Declaração de liberação do direito autoral.
- ✦ Arquivos digitais dos projetos (formato .dwg), orçamento (formato .xls) e cotações (formato pdf e/ou .jpg), fotos (formato .jpg);
- ✦ Todos os projeto e documentos deverão estar devidamente assinados e carimbados. Os carimbos devem conter a identificação pessoal do orçamentista responsável (nome por extenso) e a identificação profissional (Profissão e nº CREA/CAU).
- ✦ Relatório Fotográfico dos locais a serem reformados / ampliado;
- ✦ Check List do Terreno (somente para ampliações);

Disponível no site www.paranaedificacoes.pr.gov.br

2.2 ESTUDO DE VIABILIDADE

CONSIDERAÇÕES SOBRE O ESTUDO DE VIABILIDADE

Conforme CADERNO 01 - ESTUDO DE VIABILIDADE, referente à Contratação de Obras e Serviços de Engenharia – Edificações

Coordenação de Engenharia
Rua: Piquiri, 170 Curitiba Paraná CEP 80230-140
Fone/Fax (041) 3330-4373 email: engenhariasesa@gmail.com

Item 1.3 – *Elabora o Estudo de Viabilidade Técnica*

O Tribunal de Contas do Estado do Paraná, em sua Resolução nº 04/2006, artigo 5º, I, estabelece que:

Art. 5º Todas as obras de Engenharia em regime de execução indireta deverão possuir os seguintes documentos gerais de controle:

I – referente aos estudos preliminares:

a) estudo de viabilidade, contendo as indicações dos estudos técnicos preliminares, que assegurem a viabilidade técnica e econômica e, quando necessário, o adequado tratamento do impacto ambiental do empreendimento (art. 6º, inciso IX da Lei Federal nº 8.666, de 21 de junho de 1993).

O Estudo de Viabilidade é aquele que fará análises e avaliações do ponto de vista técnico, legal e econômico e que promove a seleção e recomendação de alternativas para a concepção dos projetos. Permite verificar se o programa, terreno, legislação, custos e investimentos são executáveis e compatíveis com os objetivos do órgão. É necessário nesse momento realizar uma estimativa de custos, o impacto ambiental do empreendimento, a relação custo benefício, o prazo para a elaboração dos projetos e para a execução da obra, a origem dos recursos para realizá-los, a verificação quanto à previsão legislações orçamentárias.

Disponível no site www.paranaedificacoes.pr.gov.br

CONFORME TCU – OBRAS PÚBLICAS

RECOMENDAÇÕES BÁSICAS PARA CONTRATAÇÃO E FISCALIZAÇÃO DE OBRAS PÚBLICAS

Os estudos de viabilidade objetivam eleger o empreendimento que melhor responda ao programa de necessidades, sob os aspectos técnico, ambiental e socioeconômico. No aspecto técnico, devem ser avaliadas as alternativas para a implantação do projeto. A avaliação ambiental envolve o exame preliminar do impacto ambiental do empreendimento, de forma a promover a perfeita adequação da obra com o meio ambiente. A análise socioeconômica, por sua vez, inclui o exame das melhorias e possíveis malefícios advindos da implantação da obra. Durante esta etapa, deve ser promovida a avaliação expedita do custo de cada possível alternativa. Uma das maneiras para isso é multiplicar o custo por metro quadrado, obtido em revistas especializadas em função do tipo de obra, pela estimativa da área equivalente de construção, calculada de acordo com a NBR 12.721/1993 da Associação Brasileira de Normas Técnicas (ABNT). Obtém-se, assim, uma ordem de grandeza do orçamento referente a cada empreendimento, para se estimar a dotação orçamentária necessária. Nessa etapa, ainda não é possível a definição precisa dos custos envolvidos na realização da obra, mas é preciso obter uma noção adequada dos valores envolvidos, que é fundamental para priorizar as propostas. Em seguida, deve-se verificar a relação custo/benefício de cada obra, levando em consideração a compatibilidade entre os recursos disponíveis e as necessidades da população do município. Concluídos os estudos e selecionada a alternativa, deve-se preparar relatório com a descrição e avaliação da opção selecionada, suas características principais, os critérios, índices e parâmetros empregados na sua definição, demandas que serão atendidas com a execução, e pré-dimensionamento dos elementos, isto é, estimativa do tamanho de seus componentes.

3 CADERNO DE ORIENTAÇÕES PARA FORMALIZAÇÃO DE CONVÊNIOS

A Secretaria de Estado de Infraestrutura e Logística - SEIL e a Procuradoria Geral do Estado do Paraná apresentam o CADERNO DE ORIENTAÇÕES PARA FORMALIZAÇÃO DE CONVÊNIOS, ACORDOS, AJUSTES E OUTROS INSTRUMENTOS CONGÊNERES - MUNICÍPIOS, incrementando com mais um volume a "Coleção de Cadernos Orientadores".

Esta obra intenciona orientar didaticamente, com foco na prática, os gestores públicos municipais que têm a responsabilidade de celebrar convênios, acordos, ajustes e outros instrumentos congêneres com os órgãos da Administração Direta e Indireta do Estado do Paraná, bem como administrar os recursos deles provenientes, além dos próprios servidores públicos estaduais responsáveis por tais instrumentos no âmbito das Secretarias de Estado e de suas vinculadas.

Através da padronização dos procedimentos, procura-se prevenir possíveis equívocos que possam ser cometidos no curso do processo, desde o recebimento da demanda dos municípios pela Secretaria de Estado correspondente às finalidades a que se destinam as verbas pretendidas, até a prestação de contas junto ao Tribunal de Contas do Estado do Paraná, na busca constante de agilizar as rotinas e otimizar o uso do dinheiro público.

Ao realizar convênios, acordos, ajustes e outros instrumentos congêneres com os municípios, os órgãos da Administração Pública Estadual, almejam somar esforços em ações de interesse recíproco do Estado do Paraná e dos municípios convenientes, na intenção permanente de promover o desenvolvimento de todas as regiões do Estado, contribuindo para a melhoria da qualidade de vida da população paranaense.

Disponível no site www.paranaedificacoes.pr.gov.br

Coordenação de Engenharia
Rua: Piquiri, 170 Curitiba Paraná CEP 80230-140
Fone/Fax (041) 3330-4373 email: engenhariasesa@gmail.com

4 PROJETOS APROVADOS

4.1 VIGILANCIA SANITÁRIA

Conforme **RESOLUÇÃO n.º 0389/2006** (Publicada no DOE – 7248, de 16/06/2006 páginas 43, 44 e 45)

Considerando a necessidade de atualizar e organizar o processo de análise e aprovação de projetos de construções, ampliações e reformas de Estabelecimentos Assistenciais de Saúde e de Interesse da Saúde.

RESOLVE:

Artigo 1º. - Aprovar a Norma Operacional para Aprovação de Projetos Arquitetônicos de Estabelecimentos Assistenciais de Saúde e de Interesse da Saúde, Projetos de Proteção Radiológica de Unidades de Radiodiagnóstico Médico e Odontológico, Projetos de Sistemas de Tratamento de Água para Diálise e Projetos de Sistemas Individuais de Tratamento de Esgoto para estabelecimentos públicos ou privados.

Artigo 2º. - A execução da presente norma será de competência do SUS-PR através de seus órgãos estaduais e municipais de vigilância sanitária.

Artigo 3º. - Para a execução de qualquer obra nova, de reforma ou de ampliação de estabelecimento assistencial de saúde ou de interesse da saúde deve ser apresentado, pelo representante legal do mesmo, o projeto arquitetônico para a avaliação da Vigilância Sanitária estadual ou municipal, que licenciará a sua execução, conforme a Lei Estadual 13331 de 23/11/2001 e Lei Federal 8080/90.

Artigo 4º. - Todos os projetos arquitetônicos de estabelecimentos assistenciais de saúde e de interesse da saúde públicos ou privados, devem ser avaliados e aprovados pelas vigilâncias sanitárias municipais ou estadual previamente ao início das obras de construção, ampliação, adequação e reforma pretendidas pelos estabelecimentos.

Parágrafo Único - A equipe de avaliação de projetos das vigilâncias sanitárias estadual ou municipais deve possuir necessariamente um profissional de nível superior com habilitação pelo sistema CONFEA/CREA, devidamente capacitado para a função

4.2 CORPO DE BOMBEIROS

LEI Nº 19449 - 05 DE ABRIL DE 2018

Regula o exercício do poder de polícia administrativa pelo Corpo de Bombeiros Militar e institui normas gerais para a execução de medidas de prevenção e combate a incêndio e a desastres, conforme especifica.

Publicado no Diário Oficial nº 10164 de 6 de Abril de 2018

A Assembleia Legislativa do Estado do Paraná decretou e eu sanciono a seguinte lei:

CAPÍTULO I

DAS DISPOSIÇÕES GERAIS

I - Do Objeto e do Âmbito de Aplicação

Art. 1º Esta Lei regula o exercício do poder de polícia administrativa pelo Corpo de Bombeiros Militar no âmbito do Estado do Paraná e institui as normas gerais para a fiscalização e a execução das medidas de prevenção e combate a incêndio e a desastres nas edificações, estabelecimentos, áreas de risco e eventos temporários, com objetivo de proteger a vida das pessoas e reduzir danos ao meio ambiente e ao patrimônio em caso de sinistros.

CAPÍTULO II - DA PREVENÇÃO E COMBATE A INCÊNDIO E A DESASTRES

Seção I - Das Medidas de Prevenção e Combate a Incêndio e a Desastres

Art. 6º As medidas de prevenção e combate a incêndio e a desastres são dimensionadas conforme normatização do Corpo de Bombeiros Militar, levando-se em conta:

I - ocupação;

II - altura;

III - capacidade de público;

IV - área;

V - carga de incêndio; e

VI - riscos especiais.

Parágrafo único. Alterações nas características da edificação, estabelecimento, área de risco ou evento temporário que envolvam um dos incisos deste artigo ensejam na necessidade de redimensionamento das medidas de prevenção e combate a incêndio e a desastres, conforme a normatização do Corpo de Bombeiros Militar.

Coordenação de Engenharia
Rua: Piquiri, 170 Curitiba Paraná CEP 80230-140
Fone/Fax (041) 3330-4373 email: engenhariasesa@gmail.com



Art. 7º As edificações e áreas de risco existentes que não estejam de acordo com as medidas de prevenção e combate a incêndio e a desastres vigentes têm tratamento diferenciado nos termos da normatização expedida pelo Corpo de Bombeiros Militar.

Parágrafo único. Considera-se existente a edificação que comprovadamente tenha sido construída anteriormente à vigência desta Lei, desde que mantidas as áreas e ocupações constantes do respectivo alvará.

Art. 8º São obrigações do proprietário e do responsável pelo uso a implementação e a manutenção das condições necessárias ao licenciamento da edificação, estabelecimento, área de risco ou evento temporário.

Seção II - Dos Projetos Técnicos de Prevenção a Incêndios e a Desastres

Art. 9º O Corpo de Bombeiros Militar normatizará as condições de exigibilidade, modalidades e apresentação do Projeto Técnico de Prevenção a Incêndio e a Desastre na forma dos arts. 5º e 6º desta Lei.

§ 1º Os Projetos Técnicos de Prevenção a Incêndios e a Desastres devem ser elaborados por profissionais registrados e habilitados para tal fim no respectivo conselho profissional.

§ 2º Os profissionais a que se refere o § 1º deste artigo respondem nas esferas penal e cível pelos Projetos Técnicos de Prevenção a Incêndios e a Desastres de sua autoria.

§ 3º O Corpo de Bombeiros Militar fará a conferência dos documentos que compõem os Projetos Técnicos de Prevenção a Incêndios e a Desastres, nos termos da normatização a que se refere o caput deste artigo.

5 ANÁLISE TÉCNICA DE DOCUMENTAÇÃO

5.1 ESTUDO DE VIABILIDADE

✚ Mov. 23 – Estudo de Viabilidade e seus anexos

5.2 RELATIVO AO ORÇAMENTO

Responsável Técnico: Eng. Rodrigo Fúrio Soares CREA-PR 159.945/D

- ✚ Mov. 24 – Identificação da Obra - R\$ 46.295,15
- ✚ Mov. 25 – Folha resumo para fechamento
- ✚ Mov. 26 – Folha resumo
- ✚ Mov. 27 – Planilha sintética desonerada – ref. mar/22
- ✚ Mov. 28 – Cronograma – 60 dias, última parcela 17,81%
- ✚ Mov. 29 – Tabela de composições
- ✚ Mov. 30 – Curva ABC
- ✚ Mov. 31 – BDI edificações –24,20%
- ✚ Mov. 32 – ART de orçamento e projeto
- ✚ Mov. 33 – Termo de responsabilidade e liberação dos direitos autorais

5.3 RELATIVO AOS PROJETOS

Responsável Técnico: Eng. Rodrigo Fúrio Soares CREA-PR 159.945/D

- ✚ Mov. 34 – Memorial descritivo
- ✚ Mov. 35 a 36 – Projeto reforma (02 pranchas)

6 CONCLUSÃO DO DESPACHO 371/2022 (Mov. 41)

Toda documentação solicitada foi apresentada, sendo assim não restam mais pendências de ordem técnica

Por se tratar de obra de reparos, é dispensada a apresentação do projeto arquitetônico aprovado na VISA, bem como aprovação do Corpo de Bombeiros. Caso ocorra alguma alteração na obra que caracterize reforma ou ampliação, o Município deverá apresentar os projetos atualizados aprovados.

Informamos que não foi realizada uma análise detalhada das quantidades, ou seja, não foi comparado o quantitativo do orçamento em relação ao projeto, visto que, “É de responsabilidade do orçamentista e não deste COEN a compatibilidade dos quantitativos e dos custos da planilha orçamentária com os quantitativos dos projetos de engenharia”.

Coordenação de Engenharia
Rua: Piquiri, 170 Curitiba Paraná CEP 80230-140
Fone/Fax (041) 3330-4373 email: engenhariasesa@gmail.com



7 DA NOVA SOLICITAÇÃO

Conforme ofício 050/2022 o Município solicita nova análise das planilhas em função de algumas divergências na documentação orçamentária.

8 DO APRESENTADO

8.1 RELATIVO AO ORÇAMENTO

Responsável Técnico: Eng. Rodrigo Fúrio Soares CREA-PR 159.945/D

- ✚ Mov. 45 – Identificação da Obra - R\$ 54.004,35
- ✚ Mov. 46 – Folha resumo para fechamento
- ✚ Mov. 47 – Folha resumo
- ✚ Mov. 48 – Planilha sintética desonerada – ref. mar/22
- ✚ Mov. 49 – Curva ABC
- ✚ Mov. 50 – Cronograma – 60 dias, última parcela 15,86%
- ✚ Mov. 29 – Tabela de composições
- ✚ Mov. 31 – BDI edificações – 24,20%
- ✚ Mov. 32 – ART de orçamento e projeto
- ✚ Mov. 33 – Termo de responsabilidade e liberação dos direitos autorais

9 CONCLUSÃO

Esta coordenação nada tem a se opor com relação ao apresentado

10 REANÁLISE TÉCNICA DE DOCUMENTAÇÃO

10.1 RELATIVO AO ORÇAMENTO E PROJETO

Responsável Técnico: Engenharia Civil Ana Carolyn Turra da Silva CREA-PR 209.058/D

- ✚ Mov. 68 – Requerimento de reanálise
- ✚ Mov. 69 – Parecer técnico
- ✚ Mov. 70 – Termo de rescisão
- ✚ Mov. 71 – Identificação da Obra – Preço máx R\$ 59.247,79
- ✚ Mov. 72 – Folha resumo para fechamento de orçamento – R\$ 59.247,79
- ✚ Mov. 73 – Folha resumo
- ✚ Mov. 74 – Planilha sintética desonerada - SINAPI/PR (JANEIRO/2023) E SECID (ABRIL/2023)
- ✚ Mov. 75 – Cronograma – 30 dias, última parcela 100%
- ✚ Mov. 76 – Tabela Analítica De Composição De Serviços Complementares
- ✚ Mov. 77 – Curva ABC
 - ✚ INCORRETO – Todos os itens como faixa "C"
 - ✚ INCORRETO – O acórdão do TCU limita a Adm. de obras em 8,87%
- ✚ Mov. 78 – BDI edificações – 25,76%
- ✚ Mov. 79 – ART de orçamento, projeto e fiscalização
- ✚ Mov. 80 – Termo de responsabilidade e liberação dos direitos autorais
- ✚ Mov. 81 – Memorial Descritivo
- ✚ Mov. 82 – Projeto de reforma

Coordenação de Engenharia
Rua: Piquiri, 170 Curitiba Paraná CEP 80230-140
Fone/Fax (041) 3330-4373 email: engenhariasesa@gmail.com



11 DO SOLICITADO NO DESPACHO 404 – mov. 86

Corrigir planilhas conforme apontamentos INCORRETO.

Informamos que não foi realizada uma análise detalhada das quantidades, ou seja, não foi comparado o quantitativo do orçamento em relação ao projeto, visto que, "É de responsabilidade do orçamentista e não deste COEN a compatibilidade dos quantitativos e dos custos da planilha orçamentária com os quantitativos dos projetos de engenharia".

12 DO APRESENTADO

12.1 RELATIVO AO ORÇAMENTO E PROJETO

Responsável Técnico: Engenheira Civil Ana Carolyn Turra da Silva CREA-PR 209.058/D

- ✦ Mov. 89 – Identificação da Obra – Preço máx R\$ 59.116,80
- ✦ Mov. 90 – Folha resumo para fechamento de orçamento – R\$ 59.116,80
- ✦ Mov. 91 – Folha resumo R\$ 59.116,80
- ✦ Mov. 92 – Planilha sintética desonerada - SINAPI/PR (JANEIRO/2023) E SECID (ABRIL/2023)
- ✦ Mov. 93 – Cronograma – 30 dias, última parcela 100%
- ✦ Mov. 94 – Tabela Analítica De Composição De Serviços Complementares
- ✦ Mov. 95 – Curva ABC
- ✦ Mov. 96 – BDI edificações – 25,76%
- ✦ Mov. 79 – ART de orçamento, projeto e fiscalização
- ✦ Mov. 80 – Termo de responsabilidade e liberação dos direitos autorais
- ✦ Mov. 81 – Memorial Descritivo
- ✦ Mov. 82 – Projeto de reforma

13 CONCLUSÃO

Não restam pendências de ordem técnica.

Atenciosamente,

CARLOS ALEXANDRE VIEIRA
ENGENHEIRO CIVIL
COORDENAÇÃO DE ENGENHARIA
DIRETORIA DE OBRAS PARA SAÚDE

RODRIGO AUGUSTO GALLIAZZI
COORDENADOR
ENGENHEIRO CIVIL
DIRETORIA DE OBRAS PARA SAÚDE

Coordenação de Engenharia
Rua: Piquiri, 170 Curitiba Paraná CEP 80230-140
Fone/Fax (041) 3330-4373 email: engenhariasesa@gmail.com



ePROTOCOLO



Documento: **FolhadeDespachon48818.200.9849CoronelVividaReformaUBSCentral.pdf.**

Assinatura Avançada realizada por: **Rodrigo Augusto Gallazzi (XXX.608.839-XX)** em 11/08/2023 09:08 Local: SESA/DAD/COEN.

Inserido ao protocolo **18.200.984-9** por: **Carlos Alexandre Vieira** em: 10/08/2023 15:19.



Documento assinado nos termos do Art. 38 do Decreto Estadual nº 7304/2021.

A autenticidade deste documento pode ser validada no endereço:
<https://www.eprotocolo.pr.gov.br/spiweb/validarDocumento> com o código:
3fd3d80bb42e22dc9f9b1077b23a6f15.



MUNICÍPIO DE CORONEL VIVIDA – ESTADO DO PARANÁ

Ofício nº 081/2023– DEP

Coronel Vivida PR, 17 de julho de 2023.

Da: Divisão de Estudos e Projetos

Para: Coordenação de Engenharia - SESA

Referente: REQUERIMENTO DE REANÁLISE DO PROCESSO DE REFORMA DA UBS CENTRAL (CALDISSE DE CARLI), CONFORME PROTOCOLO 18.200.984-9, NO MUNICÍPIO DE CORONEL VIVIDA.

Vimos através deste requerer a reanálise do processo de reforma da UBS CENTRAL, conforme protocolo 18.200.984-9, pois posteriormente à aprovação foram constatadas divergências entre o orçamento e o projeto.

Alterações: Foi refeito o orçamento com materiais condizentes com os encontrados em obra, o forro de PVC é, na verdade, forro de gesso. Também, o telhado é de material diferente do anteriormente informado. Para a cobertura não é necessária a total reforma, apenas em pontos específicos que apontam falhas. A área de pintura foi diminuída para apenas as salas que apresenta m mofo e patologias causadas pelas intempéries não contidas pelo telhado defeituoso.

Documentos alterados: com a alteração do orçamento e do profissional responsável pela obra, houve alteração na documentação, portanto todos os arquivos estão sendo reenviados.

Certos de contarmos com sua atenção colocamo-nos à disposição para qualquer informação complementar que se faça necessário, e firmamos abaixo o presente requerimento.

Atenciosamente,

VINICIUS
TOURINHO:0
3892857903

Assinado de forma
digital por VINICIUS
TOURINHO:0389285
7903
Dados: 2023.07.14
13:46:44 -03'00'

Vinícius Tourinho
Secretário de Saúde
Município de Coronel Vivida

ANA CAROLYNA
TURRA DA
SILVA:
06119340947

Assinado digitalmente por
ANA CAROLYNA TURRA
DA SILVA:06119340947
Localização: Coronel Vivida
Data: 2023.07.14
13:29:03-03'00'

Ana Carolyn Turra da Silva
Engenheira Civil – Crea 209058/D-PR
Divisão de Estudos e Projetos
Secretaria de Obras Viação e Urbanismo



MUNICÍPIO DE CORONEL VIVIDA – ESTADO DO PARANÁ

PARECER TÉCNICO

A **PREFEITURA MUNICIPAL DE CORONEL VIVIDA** – PR, CNPJ: 76.995.455/0001-56, sediada à Praça Ângelo Mezzomo, s/n, centro de Coronel Vivida – Pr, através da Divisão de Estudos e Projetos emite Parecer Técnico com relação a obra: REFORMA DA UBS CENTRAL (CALDISSE DE CARLI), referente ao Contrato 120/2022 e Concorrência Pública 12/2022.

Em vistoria ao local da obra foi constatado que o projeto e orçamento apresentam itens que não condizem com a necessidade de reforma da edificação, e que, portanto, não devem ser executados. Entre esses cita-se o item 2.3 “forro de PVC” que estava previsto com o objetivo de reforma de pontos onde o forro de gesso existente apresentou patologias, não sendo adequado para tal fim por se diferenciar do padrão existente. O Item 2.4 previa a execução de telhamento com telha de fibrocimento, porém o telhado existente é constituído de telha de alumínio. O item 2.5 considerava a substituição de parte do telhamento com telha de alumínio, não estando de acordo com a necessidade de reforma, pois o mesmo não apresenta necessidade de substituição. Os valores desses itens somados resultam em 52,30% do orçamento contratado, o que implicaria em uma supressão expressiva do valor contratado. Dessa forma, o saldo remanescente se tornaria insuficiente para a adequação do projeto e orçamento de acordo com a necessidade real de reforma da edificação.

Portanto, esse departamento é de parecer favorável ao cancelamento do contrato supracitado, para permitir a posterior elaboração de nova licitação, com base em novo projeto e orçamento que atendam adequadamente às necessidades de reforma da edificação.

Salientamos que a verificação da possibilidade legal do cancelamento do contrato supracitado e abertura de nova licitação para o mesmo objeto deve se dar através do departamento Jurídico.

É o parecer
Coronel Vivida, 23 de janeiro de 2023

Jean Felipe Miecoanski
Engenheiro Civil – Crea 148.981D/PR
EMP. 17147233-06

**JEAN FELIPE
MIECOANSKI**
:08136345988
Coronel Vivida
- PR

Jean Felipe Miecoanski
Engenheiro Civil – Crea 148.981D/PR
Divisão de Estudos e Projetos
Secretaria de Obras Viação e Urbanismo



MUNICÍPIO DE CORONEL VIVIDA – ESTADO DO PARANÁ

**TERMO DE RESCISÃO AMIGÁVEL AO CONTRATO Nº 120/2022
CONCORRÊNCIA PÚBLICA Nº 12/2022**

Termo de Rescisão Amigável ao Contrato nº 120/2022 decorrente da Concorrência Pública nº 12/2022, cujo objeto é a contratação de empresa para execução de reforma da Unidade Básica de Saúde Central – Caldisse De Carli, com recursos provenientes da Resolução SESA nº 932/2021 – Protocolo 18.200.984-9, onde firmam, de um lado, o **MUNICÍPIO DE CORONEL VIVIDA**, pessoa jurídica de direito público, com sede à Praça Ângelo Mezzomo, s/n – Centro, Estado do Paraná, inscrito no CNPJ sob nº 76.995.455/0001-56, neste ato representado pelo Prefeito, Sr. **Anderson Manique Barreto**, inscrito no CPF sob o nº 967.311.099-91 e RG nº 5.228.761-8, juntamente com o **FUNDO MUNICIPAL DE SAÚDE DE CORONEL VIVIDA - PARANÁ**, pessoa jurídica de direito público, com sede na Rua Romário Martins, 154 - Centro, Estado do Paraná, inscrito no CNPJ sob o nº 08.906.533/0001-49, neste ato representado pelo Secretário Municipal de Saúde Sr. **Vinicius Tourinho**, inscrito no CPF sob o nº 038.928.579-03 e RG nº 6.355.947-4, como **CONTRATANTE**, e a empresa **FERNANDO GONÇALVES DA ROCHA & CIA LTDA**, pessoa jurídica de direito privado, situada na Rua Rosalina Gonçalves da Rocha, n.º 70, bairro Núcleo Barro Preto, na cidade de Coronel Vivida, (85.550-000) Estado do Paraná, inscrita no CNPJ sob nº 23.700.938/0001-10, representada neste ato pelo Sr. **Fernando Gonçalves da Rocha**, portador do CPF nº 038.226.979-90 e RG nº 8.394.106-5 (CONTATOS: jfartinox@gmail.com / (46)3232-3580 / (46)99933-2019), como **CONTRATADA**; conforme abaixo estipulado:

Considerando o pedido da Divisão de Estudos e Projetos, Parecer Jurídico e autorização do Secretário Municipal de Administração, de comum acordo, **RESOLVEM**:

Rescindir amigavelmente o contrato nº 120/2022, a partir de 20 de junho de 2023, dando-se o mesmo por encerrado e com as obrigações pactuadas devidamente cumpridas por ambas as partes.

As partes firmam o presente instrumento em 02 (duas) vias de igual teor e forma na presença das testemunhas abaixo.

Coronel Vivida, 20 de junho de 2023.

ANDERSON MANIQUE
BARRETO:96731109991

Assinado de forma digital por
ANDERSON MANIQUE
BARRETO:96731109991
Dados: 2023.06.22 09:04:07 -03'00'

VINICIUS
TOURINHO:03892857903

Assinado de forma digital por
VINICIUS TOURINHO:03892857903
Dados: 2023.06.22 13:01:35 -03'00'

Anderson Manique Barreto
Prefeito
CONTRATANTE

Vinicius Tourinho
Fundo Municipal de Saúde
CONTRATANTE

Fernando Gonçalves da Rocha
Fernando G. da Rocha & Cia Ltda
CONTRATADA

Testemunhas:

Identificação da Obra:

Objeto Unidade Básica de Saúde - Central Órgão SAÚDE
Endereço Rua Romário Martins, 154
Município Coronel Vivida Preço Máximo R\$ 59.116,80
Área Construída 259,36 R\$ / m² 227,93 R\$/m²
Data 14/06/2023

Identificação do Orçamentista:

Nome Completo Ana Carolyn Turra da Silva
Profissão Engenheira Civil
CREA / CAU N° PR-209058/D
ART / RRT N° 1720232677216
Empresa Prefeitura Municipal de Coronel Vivida
Telefone (46)3232-8300
E-mail engenhariapmcv@coronelvivida.pr.gov.br

Check-list da Documentação

Documento	SIM	NÃO	NÃO SE APLICA
Folha de Fechamento	☒	☐	
Folha Resumo	☒	☐	
Planilha Orçamentária	☒	☐	
Cronograma Físico Financeiro	☒	☐	☐
Composições Complementares (Analítica)	☒	☐	☐
Cotações de Insumos / Proposta de Serviços Terceirizados	☐	☐	☒
Curva ABC de Serviços	☒	☐	
Composição do BDI	☒	☐	
ART ou RRT Quitada	☒	☐	
Memória de Cálculo	☐	☐	☒
Relatório Fotográfico	☐	☐	☒
Projetos / Croquis	☒	☐	☐
Termo de Responsabilidade:	☒	☐	☐
Correto uso dos modelos e da tabela SECID			
Declaração de Liberação do Direito Autoral:	☒	☐	☐

Assinado digitalmente por ANA CAROLYN TURRA DA SILVA:
06119340947
Localização: Coronel Vivida
Data: 2023.07.14
13:39:27-0300

Ana Carolyn Turra da Silva
Responsável Técnico
Carimbo e Assinatura

 PARANÁ GOVERNO DO ESTADO	SECRETARIA DE ESTADO DAS CIDADES DIRETORIA DE EDIFICAÇÕES COORDENAÇÃO DE PROJETOS E ORÇAMENTOS	 PARANÁ GOVERNO DO ESTADO SECRETARIA DAS CIDADES
---	---	---

PRÓPRIO:	FOLHA RESUMO PARA FECHAMENTO DE ORÇAMENTO	DATA: 14/06/23
ENDEREÇO:	Unidade Básica de Saúde - Central	TIPO DE OBRA/SERVIÇO: REFORMA
ORGÃO:	Rua Romário Martins, 154	MUNICÍPIO: Coronel Vivida
	SAÚDE	PROTOCOLO: 18.200.984-9
Nº LEVANTº:	ORGANIZADO POR:	CREA / CAU: PR-209058/D
	RESPONSÁVEL TÉCNICO: Ana Carolyn Turra da Silva	ART / RRT Nº: 1720232677216
	REGIONAL	
OBSERVAÇÃO:		

Custo total da obra:	R\$ 47.009,47
BDI (%)=	25,76% R\$ 12.107,33
Valor total da obra com BDI :	R\$ 59.116,80
Prazo de execução :	30 DIAS CORRIDOS
Relatório MAT+MO :	MATERIAL = 73,63%
	MÃO-DE-OBRA = 26,37%

Referencial utilizado:	SINAPI JANEIRO DE 2023 COM DESONERAÇÃO
Data-base:	Vigência: SECID - ABRIL DE 2023
	Resolução SECID Nº031/2023

ANA CAROLYNA TURRA DA SILVA: 06119340947 Assinado digitalmente por ANA CAROLYNA TURRA DA SILVA: 06119340947 Localização: Coronel Vivida Data: 2023 07 14 13:38:12-03'00"	Ana Carolyn Turra da Silva Responsável Técnico Carimbo e Assinatura	Resp. Aprovação Carimbo e Assinatura	Gerente Carimbo e Assinatura
---	--	--	--

Ana Carolyna Turra da Silva
Ass. Responsável pelo Orçamento
Carimbo



SECRETARIA DE ESTADO DAS CIDADES
DIRETORIA DE EDIFICAÇÕES
COORDENAÇÃO DE PROJETOS E ORÇAMENTOS



PRÓPRIO:
MUNICÍPIO:
EMPRESA:

DATA: 14/06/23
TIPO OBRA: REFORMA
PROTOCOLO: 18.200.984-9
PRAZO EXECUÇÃO 30 DIAS

ITEM	SERVIÇOS	ÍNDICE	30	% NO PERÍODO	60	% NO PERÍODO	90	% NO PERÍODO	120	% NO PERÍODO	150	% NO PERÍODO	180	% NO PERÍODO	BDI	25,7551%
01	ADMINISTRAÇÃO LOCAL	6,92%	4.091,37	100,00%		0,00%		0,00%		0,00%		0,00%		0,00%	4.091,37	3.253,44
02	SERVIÇOS PRELIMINARES	4,23%	2.502,15	100,00%											2.502,15	1.989,70
03	COBERTURA	85,21%	50.371,52	100,00%											50.371,52	40.055,25
04	REPAROS E PINTURA	3,36%	1.985,77	100,00%											1.985,77	1.579,08
05	LIMPEZA FINAL	0,28%	166,00	100,00%											166,00	132,00
06		0,00%														
07		0,00%														
VALOR DA PARCELA DETERMINADA COM BASE NO PREÇO MÁXIMO		100,00%	59.116,80	100,00%		0,00%		0,00%		0,00%		0,00%		0,00%	59.116,80	47.009,47
VALOR PROPOSTO				100,00%		0,00%		0,00%		0,00%		0,00%		0,00%		
DESCONTO PROPOSTO / VALOR DAS PARCELAS																
TOTAL ACUMULADO COM O DESCONTO PROPOSTO			59.116,80	100,00%	59.116,80	100,00%	59.116,80	100,00%	59.116,80	100,00%	59.116,80	100,00%	59.116,80	100,00%		

ANA CAROLYNA
TURRA DA SILVA
06119340947
Assinado digitalmente por ANA CAROLYNA TURRA DA SILVA:
06119340947
Localização: Coronel Vivida
Data: 2023.07.14
13:44:24-03'00'





PARANÁ
GOVERNO DO ESTADO

GOVERNO DO ESTADO DO PARANÁ

SECRETARIA DE ESTADO DAS CIDADES

DIRETORIA DE EDIFICAÇÕES

COORDENAÇÃO DE PROJETOS E ORÇAMENTOS

PRÓPRIO:

MUNICÍPIO:

EMPRESA:

DATA: 14/06/23

TIPO OBRA/SERVIÇO:

RESP. TÉCNICO Ana Carolyna Turra da Silva



PARANÁ
GOVERNO DO ESTADO

SECRETARIA DAS CIDADES

TABELA ANALÍTICA DE COMPOSIÇÃO DE SERVIÇOS COMPLEMENTARES										
CÓDIGOS		CÓDIGO COMPOSIÇÃO	DESCRIÇÃO	UNID.	COEF.	R\$ UNIT.	CUSTO TOTAL (R\$)			Código e Referência da Composição de Custos
ABA SERVIÇOS	ABA INSUMOS / COTAÇÃO						MAT./EQUIP	MÃO DE OBRA	TOTAL	
		COMP 001	ADMINISTRAÇÃO LOCAL DE OBRA - COMPOSTA DE ENGENHEIRO CIVIL JUNIOR E MESTRE DE OBRAS EM TEMPO INTEGRAL	%			8,35	262,77	271,12	PRÓPRIA
93565			ENGENHEIRO CIVIL DE OBRA JUNIOR COM ENCARGOS COMPLEMENTARES	MES	0,0100	17.025,95	R\$ 3,64	R\$ 166,61	R\$ 170,25	
94295			MESTRE DE OBRAS COM ENCARGOS COMPLEMENTARES	MES	0,0100	10.088,28	R\$ 4,71	R\$ 96,16	R\$ 100,87	
		COMP 002	PLACA DE OBRA EM CHAPA DE AÇO GALVANIZADO, INSTALADA	M2			346,83	51,11	397,94	00051/ORSE - DEZ/2021
88262			CARPINTEIRO DE FORMAS COM ENCARGOS COMPLEMENTARES	H	1,0000	28,76	R\$ 7,69	R\$ 21,07	R\$ 28,76	
88316			SERVENTE COM ENCARGOS COMPLEMENTARES	H	2,0000	22,72	R\$ 15,40	R\$ 30,04	R\$ 45,44	
	4513		CAIBRO 5 X 5 CM EM PINUS, MISTA OU EQUIVALENTE DA REGIAO - BRUTA	M	4,0000	4,77	R\$ 19,08	R\$ -	R\$ 19,08	
	4813		PLACA DE OBRA (PARA CONSTRUCAO CIVIL) EM CHAPA GALVANIZADA *N. 22*, ADESIVADA, DE *2,4 X 1,2* M (SEM POSTES PARA FIXACAO)	M2	1,0000	300,00	R\$ 300,00	R\$ -	R\$ 300,00	
	4512		SARRAFO *2,5 X 5* CM EM PINUS, MISTA OU EQUIVALENTE DA REGIAO - BRUTA	M	1,0000	1,64	R\$ 1,64	R\$ -	R\$ 1,64	
	5075		PREGO DE ACO POLIDO COM CABECA 18 X 30 (2 3/4 X 10)	KG	0,1500	20,19	R\$ 3,02	R\$ -	R\$ 3,02	
		COMP 003	REPARO E RECUPERAÇÃO DE TELHADO	UN			28.010,81	7.424,51	35.435,32	PRÓPRIA
97650			REMOÇÃO DE TRAMA DE MADEIRA PARA COBERTURA, DE FORMA MANUAL, SEM REAPROVEITAMENTO. AF_12/2017	M2	60,0000	7,75	R\$ 143,40	R\$ 321,60	R\$ 465,00	
97647			REMOÇÃO DE TELHAS, DE FIBROCIMENTO, METÁLICA E CERÂMICA, DE FORMA MANUAL, SEM REAPROVEITAMENTO. AF_12/2017	M2	60,0000	3,60	R\$ 64,80	R\$ 151,20	R\$ 216,00	
92554			FABRICAÇÃO E INSTALAÇÃO DE TESOURA INTEIRA EM MADEIRA NÃO APARELHADA, VÃO DE 12 M, PARA TELHA CERÂMICA OU DE CONCRETO, INCLUSO IÇAMENTO. AF_07/2019	UN	6,0000	3.605,62	R\$ 16.024,86	R\$ 5.608,86	R\$ 21.633,72	
94213			TELHAMENTO COM TELHA DE AÇO/ALUMÍNIO E = 0,5 MM, COM ATÉ 2 ÁGUAS, INCLUSO IÇAMENTO. AF_07/2019	M2	60,0000	79,15	R\$ 4.546,80	R\$ 202,20	R\$ 4.749,00	
94226			SUBCOBERTURA COM MANTA PLÁSTICA REVESTIDA POR PELÍCULA DE ALUMÍNIO, INCLUSO TRANSPORTE VERTICAL. AF_07/2019	M2	60,0000	19,08	R\$ 750,00	R\$ 394,80	R\$ 1.144,80	
94229			CALHA EM CHAPA DE AÇO GALVANIZADO NÚMERO 24, DESENVOLVIMENTO DE 100 CM, INCLUSO TRANSPORTE VERTICAL. AF_07/2019	M	35,0000	206,48	R\$ 6.480,95	R\$ 745,85	R\$ 7.226,80	

ANA CAROLYNA
TURRA DA
SILVA
06119340947

Assinado digitalmente por
ANA CAROLYNA TURRA
DA SILVA 06119340947
Localização: Coronel Vivida
Data: 2023.07.14
13:44:39-03'00'



SECRETARIA DE ESTADO DAS CIDADES
DIRETORIA DE EDIFICAÇÕES
COORDENAÇÃO DE PROJETOS E ORÇAMENTOS

ENDEREÇO: Rua Romário Martins, 154
MUNICÍPIO: Coronel Vivida
LEVANTAMENTO Nº:
RESPONSÁVEL TÉCNICO: Ana Carolyn Turra da Silva

ORGÃO: SAÚDE

ART N°: 1720232677216

PARANÁ
GOVERNO DO ESTADO
SECRETARIA DAS CIDADES

ANA
CAROLYNA
TURRA DA
SILVA:
06119340947

Carimbo e Assinatura
Responsável pela Aprovação

PRÓPRIO: Unidade Básica de Saúde - Central
PRAZO DE OBRA: 30 DIAS CORRIDOS
COMPOSIÇÃO DE BDI PARA EDIFICAÇÕES

Vigência: 01/12/2015

CUSTO TOTAL DO SERVIÇO (R\$):						R\$ 47.009,47		
ITEM	DISCRIMINAÇÃO	VALOR (R\$)	TAXA (%)	OBSERVAÇÃO	SITUAÇÃO DO INTERVALO ADMISSÍVEL	PARCELAS DO BDI (%)		
						1 Quartil	Médio	3 Quartil
1	AC - ADMINISTRAÇÃO CENTRAL	R\$ 2.350,47	5,00%		OK	3,00%	4,00%	5,50%
2	SG - SEGUROS + GARANTIA	R\$ 376,08	0,80%		OK	0,80%	0,80%	1,00%
3	R - RISCOS	R\$ 597,02	1,27%		OK	0,97%	1,27%	1,27%
4	DF - DESPESAS FINANCEIRAS	R\$ 619,10	1,23%		OK	0,59%	1,23%	1,39%
5	L - LUCRO BRUTO	R\$ 4.234,12	8,31%		OK	6,16%	7,40%	8,96%
6	I - IMPOSTOS	R\$ 3.931,32	6,65%					
	6 PIS		0,65%					
	6 COFINS		3,00%					
	6 ISS (CONFORME LEGISLAÇÃO MUNICIPAL)		3,00%					
	6 CONTRIB.PREV. SOBRE REC. BRUTA - CPRB		0,00%					
TOTAL DO BDI (R\$)		R\$ 12.108,11			Parâmetros do Acórdão 2.622/2013 - Plenário			
PREÇO DE VENDA (R\$)		R\$ 59.117,58			Sem CPRB	20,34%	22,12%	25,00%
BDI (%)			25,76%	DIFERE	Com CPRB	20,34%	22,12%	25,00%

Onde:

AC: taxa de administração central;

S: taxa de seguros;

G: taxa de garantias;

R: taxa de riscos;

DF: taxa de despesas financeiras;

L: taxa de lucro/remuneração;

I: taxa de incidência de impostos (PIS, COFINS, ISS, CPRB).

Equação Acórdão TCU 2.622/2013 - Plenário

$$BDI = \left[\frac{(1 + AC + S + R + G)(1 + DF)(1 + L)}{(1 - I)} - 1 \right] \times 100$$

ANA CAROLYNA TURRA DA SILVA
06119340947
Coronel Vivida

Ana Carolina Turra da Silva
Responsável Técnico
Carimbo e Assinatura





1. Responsável Técnico

ANA CAROLYNA TURRA DA SILVA

Título profissional:

ENGENHEIRA CIVIL

RNP: 1721451048

Carteira: PR-209058/D

2. Dados do Contrato

Contratante: MUNICIPIO DE CORONEL VIVIDA

CNPJ: 76.995.455/0001-56

PRAÇA ANGELO MEZZOMO, S/N

CENTRO - CORONEL VIVIDA/PR 85550-000

Contrato: (Sem número)

Celebrado em: 25/05/2023

Valor: R\$ 1,00

Tipo de contratante: Pessoa Jurídica (Direito Público) brasileira

Ação Institucional: Órgão Público (Servidor/Empregado)

3. Dados da Obra/Serviço

RUA ROMÁRIO MARTINS, 154

CENTRO - CORONEL VIVIDA/PR 85550-000

Data de Início: 25/05/2023

Previsão de término: 29/12/2023

Coordenadas Geográficas: -25,982761 x -52,564697

Proprietário: MUNICIPIO DE CORONEL VIVIDA

CNPJ: 76.995.455/0001-56

4. Atividade Técnica

[Projeto] de reforma de edificação de alvenaria

Quantidade

Unidade

259,36

M2

[Elaboração de orçamento, Fiscalização de obra, Projeto arquitetônico] de edificação de alvenaria

259,36

M2

Após a conclusão das atividades técnicas o profissional deverá proceder a baixa desta ART

6. Declarações

Acessibilidade: Declara a aplicabilidade das regras de acessibilidade previstas nas normas técnicas da ABNT, na legislação específica e no Decreto nº 5.296, de 2 de dezembro de 2004, às atividades profissionais acima relacionadas.

7. Assinaturas

Documento assinado eletronicamente por ANA CAROLYNA TURRA DA SILVA, registro Crea-PR PR-209058/D, na área restrita do profissional com uso de login e senha, na data 25/05/2023 e hora 08h31.

ANDERSON MANIQUE
BARRETO:96731109991

Assinado de forma digital por
ANDERSON MANIQUE
BARRETO:96731109991
Dados: 2023.05.29 14:59:26 -03'00'

MUNICIPIO DE CORONEL VIVIDA - CNPJ: 76.995.455/0001-56

8. Informações

- A ART é válida somente quando quitada, conforme informações no rodapé deste formulário ou conferência no site www.crea-pr.org.br.

- A autenticidade deste documento pode ser verificada no site www.crea-pr.org.br ou www.confex.org.br

- A guarda da via assinada da ART será de responsabilidade do profissional e do contratante com o objetivo de documentar o vínculo contratual.

Acesso nosso site www.crea-pr.org.br
Central de atendimento: 0800 041 0067



CREA-PR
Conselho Regional de Engenharia
e Agronomia do Paraná

Valor da ART: R\$ 96,62

Registrada em : 29/05/2023

Valor Pago: R\$ 96,62

Nosso número: 2410101720232677216



CREA-PR
Conselho Regional de Engenharia
e Agronomia do Paraná





**DECLARAÇÃO DE RESPONSABILIDADE E DE
LIBERAÇÃO DOS DIREITOS AUTORAIS**



PRÓPRIO: Unidade Básica de Saúde - Central
MUNICÍPIO: Coronel Vivida
EMPRESA: Prefeitura Municipal de Coronel Vivida

TERMO DE RESPONSABILIDADE

O profissional signatário deste, abaixo identificado, se responsabiliza pelo atendimento integral do contido na legislação, que determinam os procedimentos para elaboração e apresentação de orçamentos/projetos, bem como pelo correto uso dos modelos e tabelas vigentes. O objeto deste Termo refere-se à correspondente ART/RRT abaixo

ART/RRT nº : 1720232677216

CREA: PR-209058/D

ANA CAROLYNA
TURRA DA
SILVA:
06119340947

Assinado digitalmente por
ANA CAROLYNA TURRA
DA SILVA:06119340947
Localização: Coronel Vivida
Data: 2023.06.30
14:17:32-03'00'

Ana Carolyn Turra da Silva

TERMO DE LIBERAÇÃO DOS DIREITOS AUTORAIS

O profissional signatário deste, abaixo identificado, concede à SECID a liberação dos direitos autorais relativos às composições de serviços por ele elaboradas correspondente a ART/RRT abaixo

ART/RRT nº : 1720232677216

CREA: PR-209058/D

ANA CAROLYNA
TURRA DA
SILVA:
06119340947

Assinado digitalmente por
ANA CAROLYNA TURRA
DA SILVA:06119340947
Localização: Coronel
Vivida
Data: 2023.06.30
14:18:01-03'00'

Ana Carolyn Turra da Silva



MUNICÍPIO DE CORONEL VIVIDA – ESTADO DO PARANÁ

**MEMORIAL TÉCNICO DESCRITIVO
REFORMA**

OBRA: UBS CENTRAL

ENDEREÇO: RUA ROMÁRIO MARTINS, 154, CORONEL VIVIDA - PARANÁ

OBJETO: REFORMA

ÁREA DE INTERVENÇÃO: 259,36m²

CORONEL VIVIDA – PR, 29 DE MAIO DE 2023



MUNICÍPIO DE CORONEL VIVIDA – ESTADO DO PARANÁ

OBJETIVO

O presente memorial tem por objetivo complementar o projeto de reforma e cobertura da referida obra, ditando normas, considerando diretrizes gerais para a sua reforma, assim como detalhes relevantes e pertinentes ao projeto, que deverão nortear desde a devida aprovação do projeto perante os órgãos competentes, licitação, orçamento e adoção de sistemas construtivos e quaisquer outros fatores que se fizerem necessários para a perfeita exequibilidade da obra, além do cumprimento integral da função a que é destinada.

Este documento tratará de maneira genérica sobre os itens da reforma, características dos materiais a serem empregados, características físicas finais esperadas dos ambientes componentes da obra, e demais generalidades funcionais.

A mão-de-obra deverá ser realizada por operários especializados e os equipamentos deverão ser apropriados aos serviços. Fica a critério da fiscalização a impugnação de qualquer unidade construtiva que não obedeça às condições impostas, bem como intervir, a qualquer momento, na execução dos serviços que julgue estarem sendo executados de maneira inconveniente com o projeto e com as normas de segurança.

A empresa é responsável pelos funcionários e por todos os tributos que fazem parte da obra.

Todos os materiais empregados e serviços obedecerão rigorosamente aos desenhos de projeto e respectivos detalhes, às exigências e prescrições contidas neste memorial, às normas e especificações da Associação Brasileira de Normas Técnicas – ABNT, bem como as prescrições e recomendações dos fabricantes.

Os materiais empregados na obra, de equivalência com as referências indicadas neste memorial, subentendem-se que se tratam de produtos com qualidade, custo, aparência, textura, formato, dimensões, cor, peso e funcionamento similares ou equivalentes ao produto indicado, cabendo à fiscalização a aceitação ou a rejeição do produto que se pretende aplicar em substituição. Desta forma, deverão ser submetidos à aprovação prévia da fiscalização, que analisará as amostras e protótipos comerciais apresentados pela contratada, para que se comprovem a qualidade dos mesmos.

Antes de iniciar a obra, o empreiteiro deverá entrar em contato com a fiscalização. A obra deverá ser executada de acordo com as especificações que se seguem. A critério da fiscalização, os serviços não aprovados ou que se apresentarem defeituosos em sua execução, serão demolidos e reconstruídos por conta exclusiva do empreiteiro.

O empreiteiro deverá providenciar a retirada periódica do entulho que se acumular no canteiro de obras e destiná-lo em local adequado. Os materiais que não satisfizerem as especificações ou forem julgados inadequados, serão removidos do canteiro de serviço em 48 horas a contar da determinação do engenheiro fiscal.

O início da obra e as atividades de reforma deverão ser ajustados junto com a **Secretaria de Saúde** que organizará o fluxo na unidade e **autorizará** a emissão da **ordem de serviço**.

Os serviços de reforma previstos em projeto e planilha devem ser executados com vistas à segurança dos usuários, caso a obra seja realizada de forma concomitante com a atividade de saúde.



MUNICÍPIO DE CORONEL VIVIDA – ESTADO DO PARANÁ

Sugere-se a definição de frentes de obra pra realização da intervenção e correto isolamento da área em obras, compatível com as etapas previstas nas planilhas orçamentárias.

A seguir são apresentados os serviços necessários:

1. DESCRIÇÃO DOS SERVIÇOS

Todos os serviços deverão obrigatoriamente seguir as especificações dos próximos itens, bem como estar de acordo com as boas práticas de construção e normas brasileiras. Havendo necessidade de alguma alteração, essa deve ser anteriormente aprovada pelo fiscal da obra.

As intervenções estão abaixo listadas, sendo que as medidas devem ser verificadas no projeto arquitetônico.

Os materiais e especificações ficam constante nesse memorial e planilhas orçamentarias, sendo que em caso de divergência a fiscalização irá indicar o que deve ser utilizado.

A obra será realizada em uma UBS, com dezenas de pessoas ocupando o espaço enquanto a obra é realizada, a segurança deve ser extrema durante a execução para evitar quaisquer acidentes.

1.1 Serviços Preliminares

- a) Instalação de placa de obra de acordo com o Manual de Placas de Obras de Edificações, que pode ser acessado neste link: <https://pred.secid.pr.gov.br/Pagina/Manual-de-Placas-de-Obras>

1.2 Cobertura

- a) Antes do início dos trabalhos deverá ser entregue um relatório fotográfico da cobertura atual à equipe da Divisão de Estudos e Projetos, para que seja possível a confirmação da execução do trabalho;
- b) O telhado atual precisa de reparos e substituição de algumas partes, devendo o resultado final da reforma garantir a completa proteção da edificação contra as ações de intempéries;
- c) A área que consta no projeto representa a área geral que apresenta defeitos, não sendo necessária a troca total de telhas e partes da tesoura dessa área.
- d) Há calhas que necessitam ser trocadas e reparadas;
- e) A empresa fica responsável por reparar novamente a estrutura do telhado, sem direito a aditivo, se for constatada a vedação inadequada;
- f) Após a reforma do telhado, deverá ser entregue um novo relatório fotográfico da cobertura, que será verificada a posteriori com visita do fiscal.

1.3 Reparos e Pinturas

- a) Duas salas terão o forro de gesso trocado, indicadas em projeto, especificamente a sala de vacinas e o consultório odontológico;
- b) Nas mesmas duas salas deverão ser feitos pequenos reparos nas paredes e pintura em todo o ambiente;
- c) Na circulação do primeiro piso deverão ser feitos pequenos reparos e pintura em uma parede danificada, em local mostrado no ANEXO I.

1.4 Limpeza Final



MUNICÍPIO DE CORONEL VIVIDA – ESTADO DO PARANÁ

- a) A obra deverá ser entregue limpa, em condições de uso.
- 2 Considerações finais
- Qualquer modificação no projeto e especificações deve ter prévia aprovação do responsável técnico e fiscal da obra.
- Todos os materiais empregados na obra deverão estar em conformidade com as normas ABNT e demais legislações que versem sobre a matéria.
- A obra só será liberada após cuidadosa fiscalização e constatação das perfeitas condições de funcionamento e segurança de todas as instalações.
- A fiscalização ficará sob a responsabilidade da Divisão de Estudos e Projetos.

Coronel Vivida – PR, 29 de maio de 2023

ANA CAROLYNA
TURRA DA
SILVA:
06119340947

Assinado digitalmente por ANA CAROLYNA
TURRA DA SILVA:06119340947
DN: C=BR, O=ICP-Brasil, OU=Presencial,
OU=40312993000151, OU=Secretaria da
Receita Federal do Brasil - RFB, OU=RFB
e-CPF A3, OU=(em branco), CN=ANA
CAROLYNA TURRA DA SILVA:06119340947
Razão: Eu sou o autor deste documento
Localização: Coronel Vivida
Data: 2023.05.29 15:23:11-03'00'
Foxit PDF Editor Versão: 11.2.1


ANA CAROLYNA TURRA DA SILVA
Eng. Civil – CREA 209058/D-PR
DIVISÃO DE ESTUDOS E PROJETOS




MUNICÍPIO DE CORONEL VIVIDA – ESTADO DO PARANÁ

ANEXO I



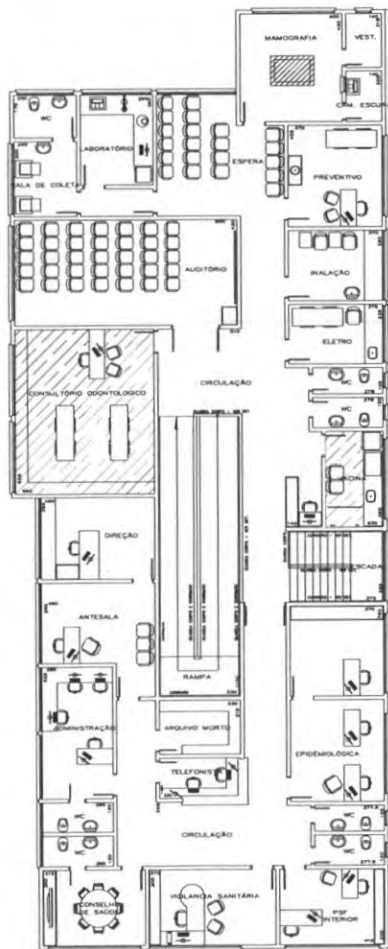


PLANTA BAIXA PAVIMENTO SUPERIOR
ESCALA 1:100

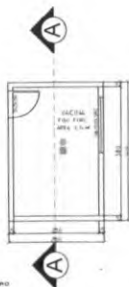

PLANTA BAIXA
ESCALA 1:100




PLANTA DE COBERTURA
ESCALA 1:100

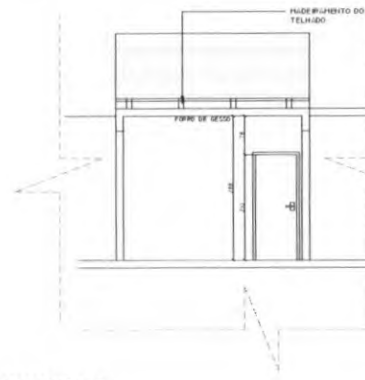


CORTE AA
ESCALA 1:100



PLANTA BAIXA
ESCALA 1:100

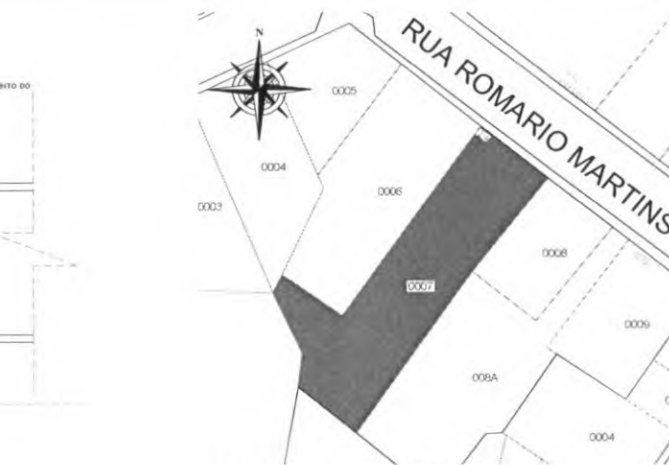

PLANTA DE LOCALIZAÇÃO
ESCALA 1:100

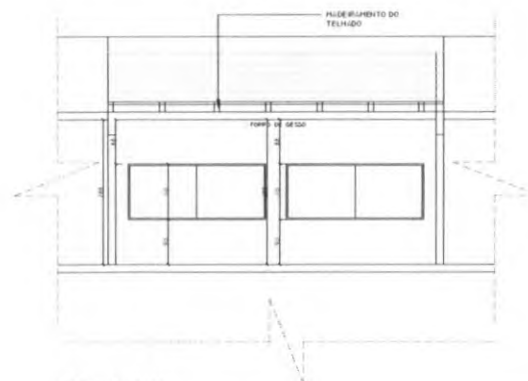

CORTE BB
ESCALA 1:100



APROVAÇÕES:		
 MUNICÍPIO DE CORONEL VÍVDA - PARANÁ GESTÃO 2021 - 2024 Divisão de Estudos e Projetos Praça Angelo Mazzoni, s/nº Coronel Vívda - Paraná (41) 3232-8123 - 3232-8334		
Empreendimento		
REFORMA DA UBS CENTRAL		
WILSON MANIQUE BARRETO PROJETO DE ARQUITETURA PROJETO DE ARQUITETURA PROJETO DE ARQUITETURA	ANDERSON MANIQUE BARRETO PROJETO DE ARQUITETURA PROJETO DE ARQUITETURA PROJETO DE ARQUITETURA	Data: 29.09.2021 Escala: 1:100
ANDERSON MANIQUE BARRETO PROJETO DE ARQUITETURA PROJETO DE ARQUITETURA PROJETO DE ARQUITETURA	ANDERSON MANIQUE BARRETO PROJETO DE ARQUITETURA PROJETO DE ARQUITETURA PROJETO DE ARQUITETURA	Data: 29.09.2021 Escala: 1:100
ANDERSON MANIQUE BARRETO PROJETO DE ARQUITETURA PROJETO DE ARQUITETURA PROJETO DE ARQUITETURA	ANDERSON MANIQUE BARRETO PROJETO DE ARQUITETURA PROJETO DE ARQUITETURA PROJETO DE ARQUITETURA	Data: 29.09.2021 Escala: 1:100



MUNICÍPIO DE CORONEL VIVIDA
ESTADO DO PARANÁ



INDICAÇÃO DE DOTAÇÃO ORÇAMENTÁRIA

OBJETO: Contratação de empresa para execução de reforma da Unidade Básica de Saúde Central, conforme projetos, planilhas e memoriais em anexo.

ÓRGÃO: 06 – SECRETARIA MUNICIPAL DA SAÚDE							
UNIDADE: 01 – DEPARTAMENTO DE SAÚDE							
Natureza da Despesa: 4.4.90.51 – Obras e Instalações							
Desdobramento da Despesa: 4.4.90.51.01.07 – Postos de Saúde							
UG	O/U	FONTE	P/A	DESCRIÇÃO	DESPESA PRINC.	DESD.	NATUREZA
02	06/01	3518	1.059	Estruturação da Rede de Serviços de Saúde	3423	3794	4.4.90.51.01.07

Obs.:

1 – R\$ 6.000,00 (seis mil reais) - Recursos recebidos através da Resolução SESA nº 932/2021 – Protocolo 18.200.952-0 – Conta 60-0 – Fonte 3518 – SUPERAVIT FINANCEIRO DE 2022

2 – R\$ 53.116,80 - Recursos recebidos através da Resolução SESA nº 932/2021 – Protocolo 18.200.952-0 – Conta 32718-2 – Fonte 6210

Coronel Vivida, 15 de setembro de 2023


ADEMIR ANTONIO AZILIERO
CRC 025365-O/PR



MUNICÍPIO DE CORONEL VIVIDA – ESTADO DO PARANÁ

MINUTA DO EDITAL CONCORRÊNCIA PÚBLICA Nº XX/2023 PROCESSO LICITATÓRIO Nº XX/2023

LICITAÇÃO EXCLUSIVA PARA MICROEMPRESA - ME E EMPRESA DE PEQUENO PORTE- EPP

Tipo de Licitação:	MENOR PREÇO GLOBAL – POR LOTE
Entidade Promotora:	MUNICÍPIO DE CORONEL VIVIDA
Instaurada pelo Prefeito:	ANDERSON MANIQUE BARRETO
Comissão de Licitação:	PORTARIA Nº 049, de 29 de dezembro de 2022.
Presidente da Comissão de Licitação:	JULIANO RIBEIRO
Membro Efetivo:	ELAINE BORTOLOTO FERNANDO DE QUADROS ABATTI IANA ROBERTA SCHMID
Membros Suplentes:	ALINE MARI DOS SANTOS CANOVA DOUGLAS CRISTIAN STRAPAZZON FLAVIANE GUBERT SIQUEIRA GRASIELI CERBATTO

1 - Preâmbulo

1.1 – O MUNICÍPIO DE CORONEL VIVIDA, ESTADO DO PARANÁ, nos termos da Lei Federal nº 8.666/93, de 21/06/93, Lei Federal nº 9.648/98, de 27/05/98, Lei Federal nº 123/06, de 14/12/06 e demais dispositivos aplicáveis, representada pela Comissão de Licitação acima nominada, realizará Licitação na modalidade de **CONCORRÊNCIA PÚBLICA, EXCLUSIVA PARA ME E EPP, tipo “Menor Preço” por LOTE, para a contratação de empresa para execução de reforma da Unidade Básica de Saúde Central, conforme projetos, planilhas e memoriais em anexo.** O recebimento dos Envelopes nº 01 contendo a documentação de Habilitação e Envelope nº 02 contendo a Proposta de Preço dos interessados, ME E EPP, dar-se-á até as XX:XX (xxxx) horas do dia xx de xxxxx de 2023, no Setor de Protocolo do Município de Coronel Vivida, localizado no seu prédio sede, sito à Praça Ângelo Mezzomo, s/n. A abertura dos envelopes nº 01, contendo a documentação de Habilitação dar-se-á na sala de abertura de licitação do Município de Coronel Vivida no mesmo endereço indicado acima, às XX:XX (xxxx) horas do dia xx de xxxxx de 2023. Havendo a concordância da Comissão de Licitação e de todos os proponentes, formalmente expressa pela Declaração de Renúncia, conforme modelo constante no Anexo II, ou ainda através de inserção e assinatura em ata, renunciando a interposição de recurso da fase de habilitação, proceder-se-á, nesta mesma data a abertura dos envelopes nº 02, contendo a Proposta de Preço, dos proponentes habilitados.

1.2 - DAS INSTRUÇÕES PARA IMPUGNAÇÃO DO EDITAL

1.2.1 - As impugnações ao presente edital poderão ser feitas até às 17h do 5º (quinto) dia



MUNICÍPIO DE CORONEL VIVIDA – ESTADO DO PARANÁ

útil anterior à data fixada para a realização da sessão pública da Concorrência Pública, **por qualquer cidadão**. Em se tratando de **pretensão licitante**, a impugnação poderá ser aduzida até às 17h do 2º (segundo) dia útil anterior à data fixada para a realização da sessão pública.

1.2.2 - A impugnação deve ser apresentada por escrito, dirigida ao Presidente da Comissão Permanente de Licitação, devendo conter o nome completo do responsável, indicação da modalidade e número do certame, a razão social da empresa, número do CNPJ, telefone, endereço eletrônico e fac-símile para contato, devendo ser protocolada na sede do Município de Coronel Vivida, no endereço indicado no preâmbulo, no horário das 08h às 17h, ou encaminhada através de e-mail no endereço eletrônico: licitacao@coronelvivida.pr.gov.br

1.2.3 - A impugnação feita tempestivamente será julgada em até 3 (três) dias úteis, sendo a respectiva decisão e disponibilizada no site www.coronelvivida.pr.gov.br, adotando-se, se necessário, as providências fixadas na Lei nº 8666/93.

1.2.4 - Não serão conhecidas as impugnações interpostas por fax e/ou vencidos os respectivos prazos legais.

1.3 – INFORMAÇÕES E ESCLARECIMENTOS

1.3.1 - O licitante que pretender obter esclarecimentos sobre o edital deverá solicitá-los por escrito à Comissão Permanente de Licitação, mediante protocolo, no endereço indicado no preâmbulo, no horário das 08h às 17h, ou encaminhada através de e-mail no endereço eletrônico: licitacao@coronelvivida.pr.gov.br, dentro do prazo de até 02 (dois) dias úteis anteriores à data estabelecida para a sessão de abertura da licitação.

1.3.2 - As respostas aos questionamentos estarão disponíveis aos consulentes e interessados, no site www.coronelvivida.pr.gov.br e passarão a integrar o edital.

1.3.3 - O expediente desta Administração se dá de 2ª a 6ª feiras, no horário compreendido das 08h às 12h e das 13h às 17h.

1.3.4 - **Secretaria responsável pelo esclarecimento: Divisão de Estudos e Projetos, telefone: (46) 3232-8323.**

2 - Do Objeto

2.1 - Constitui objeto desta CONCORRÊNCIA PÚBLICA a seleção de proposta visando a contratação de empresa para execução do objeto descrito a seguir:

LOTE 01- REFORMA DA UNIDADE BÁSICA DE SAÚDE CENTRAL – CALDISSE DE CARLI		
ITEM	DESCRIÇÃO	VALOR TOTAL MÁXIMO R\$
01	FORNECIMENTO DE MATERIAL E MÃO DE OBRA PARA EXECUÇÃO DE REFORMA DA UNIDADE BÁSICA DE SAÚDE CENTRAL, CONFORME PROJETOS, PLANILHAS E MEMORIAIS.	59.116,80

2.1.1 – Os serviços deverão ser executados de acordo com o PROJETO EXECUTIVO, o qual faz parte integrante deste Edital.



MUNICÍPIO DE CORONEL VIVIDA – ESTADO DO PARANÁ

2.1.2 – Na elaboração da proposta os licitantes interessados deverão observar e comparar entre si todos os elementos do projeto, de forma que os serviços que eventualmente constem em um documento e não conste em outro sejam considerados.

2.1.3 – A responsabilidade pela qualidade da obra/reforma, materiais e serviços executados ou fornecidos é da empresa contratada para esta finalidade, inclusive a promoção de readequações, sempre que detectadas impropriedades que possam comprometer a consecução do objeto ajustado.

2.2 - Compõem esta Convocação Geral, além das condições específicas, constantes do corpo do Edital, os seguintes documentos:

- 2.2.1 – Anexo I – Modelo de carta de credenciamento;
- 2.2.2 – Anexo II – Modelo de declaração de renúncia;
- 2.2.3 – Anexo III – Modelo de declaração de conhecimento do local da obra de reforma;
- 2.2.4 – Anexo IV – Atestado de visita;
- 2.2.5 – Anexo V – Modelo de declarações (técnico, equipamentos, locais...);
- 2.2.6 – Anexo VI – Modelo de declaração unificada (idoneidade, inciso XXXIII do art. 7º da Constituição Federal, condições de habilitação, incompatibilidade negocial, qualidade ambiental e sustentabilidade, ME OU EPP e elementos editalícios);
- 2.2.7 – Anexo VII – Modelo de proposta comercial;
- 2.2.8 – Anexo VIII – Minuta de contrato;
- 2.2.9 – Anexo IX – Planilha de serviços (orçamentária);
- 2.2.10 – Anexo X – Modelo de cronograma físico financeiro;
- 2.2.11 – Anexo XI – Modelo de planilha de detalhamento do BDI;
- 2.2.12 – Anexo XII – PROJETO EXECUTIVO.

Obs: Os anexos IX, X e XI se encontram disponíveis em arquivo zipado junto ao edital (PROJETO EXECUTIVO – ANEXO XII) disponível no site www.coronelvivida.pr.gov.br ou pode ser retirado junto ao setor de licitações, localizado a Praça Angelo Mezzomo, s/n – Centro, telefones (46) 3232-8304 / 8331).

2.3 – Da Justificativa:

A justificativa para a obra se baseia na necessidade de reformar a Unidade Básica de Saúde Central (Caldisse De Carli), para executar diversas melhorias na edificação existente, como reparo na cobertura, com troca de telhas, calhas e tesouras, pinturas de parede, troca de gesso, com objetivo de garantir condições mais adequadas para atendimento dos usuários da Unidade de Saúde, além de permitir condições mínimas de conforto e segurança.

Essa obra receberá incentivo da SESA, conforme e-protocolo 18.200.984-9.

3 – Retirada do Edital

3.1 - O presente edital e seus anexos encontram-se à disposição para verificação e retirada por parte dos interessados junto a Comissão Permanente de Licitação do Município de Coronel Vivida, na Praça Ângelo Mezzomo, s/n - Centro - Caixa Postal nº 013- CEP 85550-000





MUNICÍPIO DE CORONEL VIVIDA – ESTADO DO PARANÁ

– Coronel Vivida, Estado do Paraná, de segunda a sexta-feira, das 08h às 12h e das 13h às 17h ou através do site www.coronelvivida.pr.gov.br

4 - Informações Técnicas Complementares

4.1 - Fica estabelecido que as especificações e toda a documentação da licitação são complementares entre si, de modo que qualquer detalhe que se mencione em um documento e se omita em outro será considerado válido, considerando-se, sempre, os seguintes critérios:

- a) em caso de divergência entre os desenhos e as especificações de serviços prevalecerão sempre as especificações de serviços.
- b) todos os materiais e/ou especificações contidos em um projeto e não contidos em outro deverão ser considerados.
- c) em caso de divergência entre as cotas dos desenhos e suas dimensões, medidas em escala, prevalecerão sempre as cotas dos desenhos.
- d) em caso de divergência entre o projeto e a planilha de serviços (orçamentaria), todos os materiais e serviços contidos no projeto e na planilha de serviços (orçamentaria) deverão ser considerados conjuntamente.

4.2 - Os materiais que forem utilizados na reforma, de responsabilidade da contratada, deverão ser da melhor qualidade, obedecer às especificações dos serviços e aprovados pela Fiscalização do Município de Coronel Vivida, antes de sua aquisição ou aplicação.

5 - Condições de Participação na Licitação

5.1 - Poderão participar desta Concorrência, empresas jurídicas, **MICRO E PEQUENAS EMPRESAS (ME E EPP)**, que atuem no **ramo* pertinente ao objeto da presente licitação** e que atendam a todas as condições exigidas na Lei Federal nº 8.666/93 e demais legislações complementares vigentes e pertinente à matéria, bem como, as exigências contidas no presente edital.

**A pertinência do ramo de atividade da empresa com a do objeto da presente licitação, será analisada juntamente com os documentos de habilitação.*

5.2 - Não poderão participar direta ou indiretamente desta Concorrência, empresas:

- a) Não poderão participar desta licitação, as empresas que **NÃO** se enquadrem como ME ou EPP nos termos do Artigo 3º da Lei Complementar nº 123, de 14/12/2006, ou que, nessa condição, estejam inclusas em alguma das excludentes hipóteses do parágrafo 4º da mencionada Lei Complementar.
- b) Não poderão participar da presente licitação os interessados que estejam cumprindo a sanção prevista no inciso III do art. 87 da Lei Federal nº 8.666/93.
- c) Não poderão participar da presente licitação os interessados que estejam cumprindo a sanção prevista no inciso IV do art. 87 da Lei Federal nº 8.666/93.
- d) Não poderão participar da presente licitação, direta ou indiretamente, os profissionais e empresas enunciados nos incisos I, II e III do art. 9º da Lei Federal nº 8.666/93.



MUNICÍPIO DE CORONEL VIVIDA – ESTADO DO PARANÁ

e) Não poderão participar da presente licitação as empresas que tenham incompatibilidade negocial com o município, nos termos da Constituição Federal e da Lei Federal nº 8.666/93, bem como conforme interpretação do Tribunal de Contas do Estado do Paraná.

f) Na presente licitação é vedada a participação de empresas em consórcio.

g) O presidente da Comissão de Licitação fará consulta por meio eletrônico junto ao sítio do Tribunal de Contas do Estado do Paraná - <https://servicos.tce.pr.gov.br/tcepr/municipal/ail/ConsultarImpedidos.aspx> e no sítio da Tribunal de Contas da União através do link: <https://certidoes-apf.apps.tcu.gov.br/>, verificando se a mesma foi declarada inidônea por algum ente público, caso seja comprovado tal ato, a mesma estará impossibilitada de licitar ou contratar com a Administração Pública, e havendo necessidade, será juntada cópia do processo administrativo do ente público que declarou a licitante inidônea junto ao processo em epígrafe.

6 - Forma de apresentação dos Envelopes nº 01 e nº 02 e da Carta de Credenciamento

6.1 - Os envelopes nº 01 e 02, contendo, respectivamente, a documentação referente à habilitação e proposta de preço, deverão ser protocolados preferencialmente pelo proponente em envelopes opacos (que não sejam transparentes), mantendo desta forma o sigilo dos documentos, conforme estabelecido no § 3º, Art. 3º, da Lei Federal nº 8.666/93 (sob pena de não o fazendo, acarretar a possibilidade de desclassificação de sua proposta), na data, horário e local indicados no preâmbulo deste edital, devidamente fechados, constando da face de cada qual os seguintes dizeres:

ENVELOPE Nº 01 – DOCUMENTAÇÃO PARA HABILITAÇÃO

CONCORRÊNCIA PÚBLICA Nº XX/2023

OBJETO: CONTRATAÇÃO DE EMPRESA PARA EXECUÇÃO DE REFORMA DA UNIDADE BÁSICA DE SAÚDE CENTRAL, CONFORME PROJETOS, PLANILHAS E MEMORIAIS EM ANEXO.

Empresa:

CNPJ:

Cidade:

Estado:

Telefone:

E-mail:

Data da Abertura: xx de xxxxx de 2023

Horário de Abertura: xx:xx (xxxx) horas

ENVELOPE Nº 02 – PROPOSTA COMERCIAL

CONCORRÊNCIA PÚBLICA Nº XX/2023

OBJETO: CONTRATAÇÃO DE EMPRESA PARA EXECUÇÃO DE REFORMA DA UNIDADE BÁSICA DE SAÚDE CENTRAL, CONFORME PROJETOS, PLANILHAS E MEMORIAIS EM ANEXO.

Empresa:

CNPJ:

Cidade:

Estado:



MUNICÍPIO DE CORONEL VIVIDA – ESTADO DO PARANÁ

Telefone:

E-mail:

Data da Abertura: xx de xxxxx de 2023

Horário de Abertura: xx:xx (xxxx) horas

6.2 - O proponente deve entregar os envelopes no Setor de Protocolo do Município de Coronel Vivida, Estado do Paraná, no endereço citado no preâmbulo, até a data e horário máximo estipulado, não sendo permitido atraso, mesmo que involuntário, considerando-se como horário de entrega o protocolado pelo Município.

6.3 – No horário e local indicado no Preâmbulo, será aberta a sessão de processamento da Concorrência Pública, iniciando com o credenciamento dos interessados em participar do certame, os quais deverão apresentar:

- a) Cópia do estatuto social, contrato social em vigor outro instrumento de registro comercial (podendo ser a certidão simplificada da Junta Comercial emitida no máximo 90 dias antes da data de abertura dos documentos de habilitação), registrado no órgão competente, no qual estejam expressos seus poderes para exercer direitos e assumir obrigações em decorrência de tal investidura;
- b) Caso o proponente encaminhe um representante para acompanhar o procedimento licitatório, deverá formalizar uma **CARTA DE CREDENCIAMENTO**, conforme modelo constante no Anexo I, ou ainda, formalizar uma **PROCURAÇÃO** por instrumento público ou outro documento equivalente, na forma da lei e em plena validade, nomeando o representante legal para representá-lo junto ao Município de Coronel Vivida, com poderes para acordar, discordar, interpor e/ou manifestar a desistência da interposição de recursos, assinar atas de reuniões, assinar todo e qualquer documento relativo ao processo de licitação, cumprir exigências, prestar declarações, firmar compromissos, requerer e transigir em nome do proponente, bem como para acompanhar as demais ocorrências em relação à presente licitação, sendo que o documento deverá ser entregue à Comissão de Licitação na data de abertura dos envelopes nº 01;
- c) O representante legal ou procurador deverá apresentar **documento oficial de identificação** que contenha fotografia;
- d) Caso o proponente deseje participar pessoalmente da sessão, é dispensável a apresentação da carta de credenciamento, procuração por instrumento público ou outro documento equivalente, podendo neste caso ser apresentado o Contrato Social em vigor ou ainda outro documento equivalente, podendo ser a Certidão Simplificada da Junta Comercial, na forma da lei e em plena validade, que comprove sua qualificação como proprietário e/ou sócio da empresa.

7 - Documentação referente à Habilitação

7.1 - O envelope nº 01, contendo a documentação relativa à habilitação jurídica, fiscal, trabalhista, técnica e econômico-financeira, deverá conter:



MUNICÍPIO DE CORONEL VIVIDA – ESTADO DO PARANÁ

7.1.1 - Para comprovação da habilitação jurídica:

- a) **Ato Constitutivo, Estatuto ou Contrato Social em vigor**, devidamente registrado em se tratando de sociedades comerciais, e acompanhado, no caso de sociedades por ações, dos documentos de eleição de seus atuais administradores;
- b) Inscrição do ato constitutivo, no caso de sociedade civil, acompanhada de prova da diretoria em exercício;
- c) Decreto de autorização, em se tratando de empresa ou sociedade estrangeira em funcionamento no país.

7.1.2 - Para comprovação da regularidade fiscal:

- a) Prova de inscrição no Cadastro Nacional de Pessoa Jurídica (**CNPJ**), retirado via internet **no máximo 90 (noventa) dias** antes da data de abertura deste, de acordo com a Instrução Normativa da SRF nº 200 de 13 de setembro 2002;
- b) Prova de regularidade para com os **Tributos Federais** e à **Divida Ativa da União**, mediante a apresentação de certidão expedida conjuntamente pela Secretaria da Receita Federal do Brasil (SRFB) e pela Procuradoria-Geral da Fazenda Nacional (PGFN), referente a todos os créditos tributários federais e à Dívida Ativa da União (DAU) por elas administrados, inclusive os créditos tributários relativos às contribuições sociais previstas nas alíneas "a" a "d" do parágrafo único do artigo 11 da Lei Federal n.º 8.212/1991;
- c) Prova de regularidade para com a **Fazenda Estadual**, mediante apresentação de Certidão de Regularidade Fiscal, expedida pela Secretaria de Estado da Fazenda, do domicílio ou sede do proponente, ou outra equivalente, na forma da lei;
- d) Prova de regularidade para com a **Fazenda Municipal**, mediante apresentação de Certidão de Regularidade Fiscal, expedida pela Secretaria Municipal da Fazenda, do domicílio ou sede do proponente, ou outra equivalente, na forma da lei;
- e) Prova de regularidade relativa ao **Fundo de Garantia por Tempo de Serviço (FGTS)**, demonstrando situação regular no cumprimento dos encargos sociais instituídos por lei, sendo que esta poderá estar atestada pelos órgãos expedidores.

7.1.3 - Regularidade trabalhista:

- a) Prova de inexistência de débitos inadimplidos perante a **Justiça do Trabalho**, mediante a apresentação de certidão negativa, nos termos do Título VII-A da Consolidação das Leis do Trabalho, aprovada pelo Decreto-Lei nº 5.452, de 1º de maio de 1943, com validade igual ou posterior à data prevista para a abertura desta Licitação (www.tst.jus.br/certidao).



MUNICÍPIO DE CORONEL VIVIDA – ESTADO DO PARANÁ

7.1.4 - Para comprovação da qualificação técnica:

a) **Certidão de registro de Pessoa Jurídica (proponente)** expedida pelo Conselho Regional de Engenharia e Agronomia – CREA, dentro de seu prazo de validade ou **Certidão de registro de Pessoa Jurídica (proponente)** expedida pelo Conselho de Arquitetura e Urbanismo – CAU, dentro de seu prazo de validade ou **Certidão de registro de Pessoa Jurídica (proponente) em Conselho, o qual, comprove a competência na área do objeto desta licitação**, dentro do seu prazo de validade junto com a documentação que demonstre as atribuições deste conselho;

b) **Certidão de registro de Pessoa Física** do profissional que irá atuar na qualidade de Responsável Técnico, Gerente e Supervisor dos Serviços, expedida pelo Conselho Regional de Engenharia e Agronomia – CREA, dentro de seu prazo de validade ou **Certidão de registro de Pessoa Física** do profissional que irá atuar na qualidade de Responsável Técnico, Gerente e Supervisor dos Serviços, expedida pelo Conselho de Arquitetura e Urbanismo – CAU, dentro do prazo de validade ou **Certidão de registro de Pessoa Física** do profissional que irá atuar na qualidade de Responsável Técnico, Gerente e Supervisor dos Serviços, expedida por **Conselho, o qual, comprove a competência na área do objeto desta licitação**, dentro do seu prazo de validade junto com a documentação que demonstre as atribuições deste conselho e profissionais;

c) Apresentação de no mínimo 01 (um) **Atestado de Capacidade Técnico Profissional**, passado por pessoa jurídica de direito público ou privado, compatível com o objeto desta licitação, **acompanhado da respectiva Certidão de Acervo Técnico do CREA ou do CAU ou OUTRO CONSELHO, em nome do profissional** comprovadamente integrante do quadro atual da licitante;

c.1) O(s) profissional(ais) em face do(s) qual(ais) for(em) comprovada(s) a capacidade técnica, ficará(ão) obrigado(s) pela execução do serviço, na qualidade de responsável(eis) técnico(s).

c.2) Caso haja substituição do profissional, tal substituição deverá ser aprovada pela Divisão de Estudos e Projetos do município, devendo para tanto apresentar outro profissional detentor de capacidade técnica igual ou superior a do profissional apresentado nesta licitação.

Observações:

** Os documentos solicitados nas alíneas “a”, “b” e “c”, do item 7.1.4, acima, devem manter correspondência em relação aos conselhos e os profissionais. Exemplos: sendo a empresa registrada no CREA o profissional responsável técnico deverá ser do CREA ou sendo a empresa registrada no CAU o profissional responsável técnico deve ser do CAU. Da mesma forma o Atestado de Capacidade Técnico Profissional deve ser do profissional integrante do quadro da empresa e pertencente ao conselho de classe em que a empresa estiver registrada.*

** Considerando o Acórdão nº 1357/2018 – TCU – Plenário, que apoiando-se em julgamento exarado no Acórdão nº 2126/2016 – TCU – Plenário, que fixou que “É ilegal a*



MUNICÍPIO DE CORONEL VIVIDA – ESTADO DO PARANÁ

exigência de quitação de anuidades do Crea, para fins de habilitação, pois o art. 30, inciso I, da Lei 8.666/1993 exige apenas o registro na entidade.”, concluiu que: “A necessidade de quitação de anuidades do CREA contida no art. 69 da Lei 5.194/66 foi derogada pela Lei de Licitações (Lei 8.666/93), com a exigência apenas da inscrição na entidade profissional competente, devendo se interpretar o sistema infraconstitucional à luz dos princípios da ampla concorrência, afastando exigências que não sejam indispensáveis.”

d) Deverá ser comprovado **vínculo** entre o(s) responsável(is) técnico(s) e a empresa, seja na qualidade de sócio, através da cópia do contrato social ou ata de assembleia; como funcionário, através de cópia do livro de registro de funcionários e cópia da carteira de trabalho contendo as respectivas anotações de contrato de trabalho, constando a admissão até a data de abertura do presente edital; ou como contratado, por meio de contrato, ou ainda certidão de registro de pessoa jurídica em nome da proponente, onde conste o nome dos profissionais no quadro técnico, neste último caso podendo valer-se da mesma Certidão elencada na alínea “a”, não sendo necessário apresentação de cópia do mesmo documento, desde que cumpra as demais exigências solicitadas;

e) **Declaração formal de conhecimento do local da obra de reforma**, conforme modelo Anexo III, assinada pelo **responsável técnico** da proponente, sob as penalidades da lei, de que tem pleno conhecimento do local onde será executada a reforma, das condições e peculiaridades inerentes à natureza dos trabalhos, assumindo total responsabilidade por esse fato e informando que não o utilizará para quaisquer questionamentos futuros que ensejem avenças técnicas ou financeiras com o contratante.

*** É obrigatório a assinatura do responsável técnico na declaração formal de conhecimento do local da obra de reforma, sob pena de INABILITAÇÃO.**

OU, Atestado de Visita Técnica* expedido pela Divisão de Estudos e Projetos do Município de Coronel Vivida comprovando que a licitante por intermédio do(s) seu(s) responsável(eis), tomou conhecimento de todas as informações necessárias, incluindo as condições ambientais e os locais para a execução dos serviços relativos a esta licitação, conforme modelo Anexo IV;

I - A visita técnica deverá ser previamente agendada junto a Divisão de Estudos e Projetos do Município de Coronel Vivida, pelo telefone (46) 3232-8323, no horário das 08h às 12h e das 13h às 17h, ou ainda, pelo e-mail engenharia@coronelvivida.pr.gov.br (a licitante deverá confirmar com o setor o recebimento do e-mail, caso o pedido se faça por este meio).

**** Fica facultado aos licitantes a visita técnica.***

Tendo em vista a faculdade da realização, as licitantes não poderão alegar o desconhecimento como justificativa para eximirem das obrigações assumidas em decorrência da falta de conhecimento.

f) **Declaração conforme Anexo V**, composta por:

- Declaração, assinada pelo representante legal do proponente, de que manterá na



MUNICÍPIO DE CORONEL VIVIDA – ESTADO DO PARANÁ

reforma um Responsável Técnico, com as devidas atribuições, corresponsável na gerência dos serviços, indicando o nome e o número da inscrição junto ao Conselho Pertinente, relativa aos serviços objeto da presente licitação;

- Declaração, assinada pelo representante legal do proponente, de que, se considerado adjudicatário do objeto da presente licitação, disporá em seu quadro técnico os profissionais habilitados para desenvolver as atividades previstas em planilha;
- Declaração, assinada pelo representante legal do proponente, de que, se considerado adjudicatário do objeto da presente licitação, disporá dos equipamentos necessários, indispensáveis à execução da reforma;
- Declaração, assinada pelo representante legal do proponente, de que recebeu e/ou obteve acesso a todos os documentos e tomou conhecimento de todas as informações e condições locais para o cumprimento das obrigações objeto da presente licitação.

7.1.5 - Para a comprovação da qualificação econômico-financeira e outras comprovações:

a) **Balanco Patrimonial e Demonstrações Contábeis** do último exercício social encerrado, já exigíveis e apresentados na forma da Lei, que comprovem a sua boa situação financeira, sendo vedada a substituição por balancetes ou balanços provisórios. Serão considerados e aceitos, na forma da lei os Balanços Patrimoniais e demonstrações contábeis que atendam as seguintes exigências:

a.1) Quando se tratar de empresas S/A: publicação do Diário Oficial e/ou jornais de grande circulação contendo o Balanço e a Demonstração do Resultado do Exercício – DRE (Lei nº 6404/76 e demais normas aplicáveis).

a.2) Quando se tratar de empresas de outra forma societária: Balanço e Demonstração do Resultado do Exercício – DRE acompanhados das cópias dos Termos de abertura e encerramento, extraídos do Livro Diário, (Art. 5º, § 2º do Decreto Lei nº 486/69), devidamente registrado na Junta Comercial da sede ou domicílio da licitante e/ou em outro órgão equivalente.

a.3) Quando se tratar de empresas que adotem a Escrituração Contábil Digital – ECD (Decreto nº 6.022/2007 e demais normas aplicáveis): Termo de Abertura e Encerramento, Balanço Patrimonial, Demonstração do Resultado do Exercício – DRE, e Termo de Autenticação, extraídos do Livro Diário e retirados do Sistema Público de Escrituração Digital - SPED.

a.4) Em caso de empresa que ainda não possua Balanço Patrimonial e demonstrações contábeis já exigíveis, por ser recém-constituída (ENTENDE-SE COMO RECÉM-CONSTITUÍDA: AS EMPRESAS CONSTITUÍDAS DENTRO DO ANO VIGENTE), faz-se necessária a apresentação de cópia do Balanço de Abertura, devidamente registrado na Junta Comercial ou cópia do Livro Diário contendo o Balanço de Abertura, inclusive com o Termo de Abertura, devidamente registrados na Junta Comercial da sede ou domicílio da licitante.

b) O licitante deverá apresentar os seguintes **índices contábeis**, extraídos do último balanço patrimonial ou balanço patrimonial referente ao período de existência da sociedade, atestando a boa situação financeira da empresa:



MUNICÍPIO DE CORONEL VIVIDA – ESTADO DO PARANÁ

Liquidez Geral (LG) - igual ou superior a 1 (um)
Liquidez Corrente (LC) - igual ou superior a 1 (um)
Solvência Geral (SG) - igual ou superior a 1 (um)

O resultado para os Índices de Liquidez Geral, Liquidez Corrente e Solvência Geral, deverão serem apurados pelas fórmulas abaixo:

$$LG = \frac{\text{Ativo Circulante} + \text{Realizável a Longo Prazo}}{\text{Passivo Circulante} + \text{Exigível a Longo Prazo}}$$

$$LC = \frac{\text{Ativo Circulante}}{\text{Passivo Circulante}}$$

$$SG = \frac{\text{Ativo Total}}{\text{Passivo Circulante} + \text{Exigível a Longo Prazo}}$$

Onde: LG = Liquidez Geral
LC = Liquidez Corrente
SG = Solvência Geral

b.1) A empresa que apresentar resultado inferior a 1 (um) ou deixar de apresentar o cálculo para os índices de Liquidez Geral, Liquidez Corrente e Solvência Geral, deverá comprovar patrimônio líquido não inferior a 10% (dez por cento) do valor estimado da contratação.

b.2) A empresa recém-constituída (constituída dentro do ano vigente) que não possua os índices exigidos, pois não possuem o balanço patrimonial, deverá apresentar, declaração do contador responsável com número do CRC e assinatura, atestando a boa situação financeira da empresa licitante.

c) **Declaração unificada** (idoneidade, inciso XXXIII do art. 7º da Constituição Federal, condições de habilitação, incompatibilidade negocial, qualidade ambiental e sustentabilidade, **ME OU EPP** e elementos editalícios), conforme modelo Anexo VI.

7.1.6 – Regras específicas sobre a documentação de comprovação de regularidade jurídica, fiscal, trabalhista, técnica e econômico-financeira, aplicável às Microempresas – ME, ou Empresas de Pequeno Porte - EPP, em conformidade com a Lei Complementar n.º 123/06, de 14/12/2006:

a) No caso de Microempresa – ME ou Empresa de Pequeno Porte - EPP, a empresa licitante deve apresentar a declaração de enquadramento nessas situações, conforme modelo constante no Anexo VI, diretamente ao Presidente da Comissão Permanente de Licitação, no início da sessão de abertura dos envelopes nº 01. Poderá também ser enviada dentro do envelope nº 01 (de Habilitação), ou ainda em um terceiro envelope.

b) As microempresas ou empresas de pequeno porte, por ocasião da participação em certames licitatórios, ficam obrigadas a apresentar toda a documentação exigida em edital, inclusive, as pertinentes à comprovação de regularidade fiscal e trabalhista, mesmo que estas apresentem alguma restrição, sob pena de inabilitação.

c) Havendo alguma restrição nos documentos apresentados para comprovação da



MUNICÍPIO DE CORONEL VIVIDA – ESTADO DO PARANÁ

regularidade fiscal e/ou trabalhista, será concedido o prazo máximo de 05 (cinco) dias úteis, contados a partir do momento em que o proponente for declarado o vencedor do certame, prorrogável por igual período, para apresentação de nova documentação já isenta das restrições apresentadas anteriormente, visando desta forma, a comprovação da regularidade.

d) A não regularização da documentação, no prazo estabelecido acima, implicará na decadência do direito da microempresa ou empresa de pequeno porte à contratação, sem prejuízo das sanções administrativas cabíveis por descumprimento de obrigações contratuais previstas neste edital e na legislação vigente aplicável a matéria, sendo facultado ao Município de Coronel Vivida, ainda, convocar os licitantes remanescentes, na ordem de classificação, ou revogar a licitação.

7.2 - Os documentos que não especificarem a data de validade terão validade de, no máximo, 90 (noventa) dias, contados a partir de sua emissão, exceto se houver previsão de prazo diferente na própria certidão ou no edital de licitação.

7.3 - A ausência de assinatura em documento emitido pela proponente poderá ser suprida se o representante estiver presente na sessão e possuir poderes para ratificar o ato, devendo tal fato ser registrado em ata.

7.4 - Os documentos necessários à habilitação do proponente poderão ser apresentados em original, por qualquer processo de cópia autenticada por cartório competente ou por servidor da Administração mediante conferência da cópia com o original ou publicação em órgão da imprensa oficial. Todos os documentos apresentados para o presente certame, deverão estar dentro de seu prazo de validade, sob pena de inabilitação do proponente.

7.5 - Caso a empresa obtenha qualquer documento via Internet e o apresente para o presente certame, a habilitação do proponente estará condicionada à consultas a serem realizadas via Internet, pelos Membros da Comissão de Licitação durante o certame.

7.6 - A autenticação dos documentos pelos Membros da Comissão de Licitação poderá ser feita durante a sessão, desde que o proponente tenha enviado a cópia no envelope de documentação (Envelope nº 01), e apresente o original até o momento da análise de seus documentos.

7.7 - Em nenhum caso será concedido prazo para a apresentação de documentos de habilitação que não tenham sido devidamente protocolados em envelope próprio (envelope nº 01), e no horário estipulado, sendo que a falta de quaisquer documentos implicará na inabilitação do licitante.

7.8 - Os documentos poderão ser apresentados respeitando a sequência constante no presente Edital, e se possível, não contendo folhas soltas ou sem a devida paginação.



MUNICÍPIO DE CORONEL VIVIDA – ESTADO DO PARANÁ

7.9 - É indispensável que todos os documentos que compõe a habilitação estejam inseridos dentro do Envelope nº 01, mesmo que alguns deles tenham sido apresentados em outra fase do certame.

8 - Proposta de Preço

8.1 - A proposta de preços - Envelope nº 02 - devidamente assinada pelo proponente ou seu representante legal, redigida em português, de forma clara, sem emendas, rasuras ou entrelinhas nos campos que envolverem valores, quantidades e prazos, deverá ser elaborada considerando as condições estabelecidas neste edital e seus anexos e conter:

a) **Proposta Comercial**, conforme anexo VII, a qual deverá conter:

- preço global para a **execução de reforma da Unidade Básica de Saúde Central, conforme projetos, planilhas e memoriais em anexo**; considerando o **preço máximo de R\$ 59.116,80 (cinquenta e nove mil e cento e dezesseis reais e oitenta centavos)**, devendo o preço incluir todas as despesas com encargos fiscais, trabalhistas, previdenciários e comerciais, bem como despesas com materiais novos e de primeira qualidade, mão-de-obra, transportes, ferramentas, equipamentos, taxas de administração, lucros e quaisquer outras despesas incidentes sobre o objeto do presente certame, exceto o que for de responsabilidade do CONTRATANTE, conforme especificado neste edital;

a.1) O prazo de validade da proposta fica estabelecido como sendo de 60 (sessenta) dias, contados a partir da data do protocolo constante no envelope nº 02.

a.2) O Anexo VII acima, deverá ser apresentado obrigatoriamente, devendo constar, no mínimo, as informações constantes desta alínea (a) e outras julgadas necessárias.

b) **Orçamento discriminado do lote**, seus preços unitários, bem como seus totais e somatório, objeto desta licitação, de acordo com a planilha de serviços (orçamentária), constante no Anexo IX e no projeto executivo.

b.1) Na abertura da licitação, será conferida a planilha de serviços (orçamentária). Se for constatado que a empresa errou nos respectivos cálculos, e desde que não seja possível o ajuste, a mesma será **DECLASSIFICADA**, convocando-se assim a proponente classificada em segundo lugar. Será analisada a proposta de preços e a planilha de serviços (orçamentária) da empresa. Tal procedimento será efetuado até que se encontre uma proposta de preços e planilha de serviços (orçamentária) correta.

b.2) Será desclassificada ainda, a Proposta de Preços que apresentar em qualquer item da planilha de serviços (orçamentária), valor acima do estabelecido no orçamento.

b.3) A empresa não poderá alterar os quantitativos, unidades de medidas, bem como, as descrições dos itens da planilha de serviços (orçamentária), sob pena de **DECLASSIFICAÇÃO**.

c) **Cronograma físico e financeiro do lote**, objeto desta licitação, contendo as etapas de execução, de acordo com o modelo constante no Anexo X e no projeto executivo, levando-se em consideração o prazo máximo de execução dos serviços, contados da ordem de



MUNICÍPIO DE CORONEL VIVIDA – ESTADO DO PARANÁ

execução.

d) **Planilha contendo o detalhamento do índice do BDI do lote** para a planilha de preço apresentada na licitação, conforme modelo constante do Anexo XI.

** As planilhas solicitadas no item 8, subitem 8.1, alínea “b (planilha de serviços (orçamentária)”, alínea “c (cronograma físico e financeiro) e alínea “d (planilha do BDI)”, apoiando-se nos julgamentos exarados nos Acórdãos 2546/2015, 1.811/2014 e 187/2014, TCU – Plenário, caso ocorra falha no preenchimento, poderão ser ajustadas, desde que, não ocorra a majoração do preço ofertado.*

DOS ACÓRDÃOS:

- * Acórdão 2546/2015-TCU-Plenário-Rel. Min. André de Carvalho: A existência de erros materiais ou de omissões nas planilhas de custos e preços das licitantes não enseja a desclassificação antecipada das respectivas propostas, devendo a Administração contratante realizar diligências junto às licitantes para a devida correção das falhas, desde que não seja alterado o valor global proposto. Cabe à licitante suportar o ônus decorrente do seu erro, no caso de a Administração considerar exequível a proposta apresentada.*
- * Acórdão 1811/2014-Plenário-Rel. Min. Augusto Sherman: Não restando configurada a lesão à obtenção da melhor proposta, não se configura a nulidade do ato. Erro no preenchimento da planilha de formação de preço do licitante não constitui motivo suficiente para a desclassificação da proposta, quando a planilha puder ser ajustada sem a necessidade de majoração do preço ofertado.*
- * Acórdão 187/2014-Plenário-Rel. Min. Valmir Campelo: É possível o aproveitamento de propostas com erros materiais sanáveis, que não prejudicam o teor das ofertas, uma vez que isso não se mostra danoso ao interesse público ou aos princípios da isonomia e da razoabilidade.*

8.2 – A ausência de assinatura na proposta, planilha de serviços (orçamentária), cronograma físico-financeiro ou BDI poderá ser suprida se o representante estiver presente na sessão e possuir poderes para ratificar o ato, devendo tal fato ser registrado em ata.

9 - Procedimento

9.1 - Serão abertos os envelopes nº 01, contendo a documentação relativa à habilitação dos proponentes e procedida a sua apreciação.

9.2 - Serão considerados inabilitados os proponentes que não apresentarem os documentos exigidos no item 7 deste Edital, com exceção apenas de microempresas ou empresas de pequeno porte, obedecidas as prerrogativas constantes do subitem 7.1.6, alínea “c”, deste edital.

9.2.1. Se todos os proponentes forem inabilitados, a Comissão de Licitação poderá fixar o prazo de 08 (oito) dias úteis para apresentação da documentação faltante.



MUNICÍPIO DE CORONEL VIVIDA – ESTADO DO PARANÁ

9.3 - Os envelopes nº 02, contendo a proposta de preços, serão devolvidos fechados aos proponentes considerados inabilitados, desde que não tenha havido recurso ou após a sua denegação.

9.4 - Serão abertos os envelopes nº 02, contendo a proposta de preço dos proponentes habilitados, desde que transcorrido o prazo sem interposição de recurso, ou tenha havido desistência expressa, ou após o julgamento dos recursos interpostos.

9.5 - Será verificada a conformidade de cada proposta com os requisitos exigidos no item 8 deste edital, promovendo-se a desclassificação das propostas desconformes ou incompatíveis.

9.6 - Julgamento e classificação das propostas de acordo com o estabelecido no item 10 deste edital.

10 - Critério de Julgamento

10.1 - A presente licitação é do tipo “**MENOR PREÇO GLOBAL POR LOTE**” e será julgada dentro desse critério. Dentre as propostas dos proponentes considerados habilitados, serão classificadas as propostas pela ordem crescente dos preços apresentados, considerando-se vencedor o proponente que apresentar o **Menor Preço Global para o lote desta licitação**, respeitado o critério de aceitabilidade de preços, fixado no item 11.1 deste edital.

10.2 - Será desclassificada a proposta de preço que:

- a) ultrapassar o valor fixado no item 11.1 e 11.2 deste edital;
- b) deixar de cotar qualquer dos itens da obra de reforma;
- c) alterar quantidade constante na planilha de serviços (orçamentária);
- d) cotar valor global manifestamente inexecutável;
- e) não atender as exigências contidas no presente edital.

10.3 - A Comissão de Licitação julgará e classificará as propostas por ordem numérica crescente e desclassificará as que cotarem valor manifestamente inexecutável, ou não atenderem as exigências contidas no presente edital ou seus anexos.

10.4 - Havendo empate entre duas ou mais propostas, a classificação se fará por sorteio, em ato público, para o qual todos os proponentes serão convocados, desde que preliminarmente observado o disposto no inciso II do § 2º do art. 3º da Lei Federal nº 8.666/93.

11 - Critério de Aceitabilidade de Preços – VALOR MÁXIMO

11.1 - Serão desclassificadas as propostas por ser considerado excessivo o preço global superior a R\$ 59.116,80 (cinquenta e nove mil e cento e dezesseis reais e oitenta centavos)



MUNICÍPIO DE CORONEL VIVIDA – ESTADO DO PARANÁ

referente a contratação de empresa para execução de reforma da Unidade Básica de Saúde Central, conforme projetos, planilhas e memoriais em anexo.

11.2 – Consideram-se inexequíveis as propostas cujos preços globais analisados sejam inferiores a 70% (setenta) por cento do menor dos seguintes valores:

- a) Média aritmética dos preços globais analisados, das propostas superiores a 50% (cinquenta por cento) do preço orçado pelo licitador, ou
- b) Preço global orçado pelo licitador.

11.3 – A proponente deverá estar apta, quando solicitada pela Comissão de Licitação, a apresentar uma detalhada composição de preços unitários que demonstrem a viabilidade técnica e econômica do preço global proposta para a reforma. A composição de preço deverá ser entregue por escrito, ao presidente da Comissão de Licitação, no prazo a ser fixado pela mesma, após o recebimento da licitação. A não apresentação da composição detalhada dos preços unitários será considerada como prova da inexequibilidade da proposta de preço.

11.4 – Da proponente vencedora, cujo preço global analisado for inferior a 80% (oitenta por cento) do menor preço a que se referem as alíneas "a" e "b" do item 11.2, será exigida, para a assinatura do contrato, prestação de garantia adicional igual a diferença entre o valor resultante do item 11.4 e o preço global analisado.

11.5 – Se todas as propostas de preços forem desclassificadas, a Comissão de Licitação poderá fixar o prazo de 08 (oito) dias úteis para apresentação de nova proposta de preços.

12 - Recursos Administrativos

12.1 - Aos proponentes é assegurado o direito de interposição de Recurso, nos termos do artigo 109 da Lei nº 8.666/93, o qual será recebido e processado conforme segue:

I - Recurso, no prazo de 05 (cinco) dias úteis a contar da intimação do ato ou da lavratura da ata, nos casos de:

- a) habilitação ou inabilitação do licitante.
- b) julgamento das propostas.
- c) anulação ou revogação da licitação.
- d) indeferimento do pedido de inscrição em registro cadastral, sua alteração ou cancelamento.
- e) rescisão do contrato, a que se refere o inciso I do art. 79 desta Lei. (Redação dada pela Lei nº 8.883, de 1994).
- f) aplicação das penas de advertência, suspensão temporária ou de multa.

II - representação, no prazo de 05 (cinco) dias úteis da intimação da decisão relacionada com o objeto da licitação ou do contrato, de que não caiba recurso hierárquico.

§ 1º A intimação dos atos referidos no inciso I, alíneas "a", "b", "c" e "d", excluídos os relativos à advertência e multa de mora, será feita mediante publicação na imprensa



MUNICÍPIO DE CORONEL VIVIDA – ESTADO DO PARANÁ

oficial, salvo para os casos previstos nas alíneas "a" e "b", se presentes os prepostos dos licitantes no ato em que foi adotada a decisão, quando poderá ser feita por comunicação direta aos interessados e lavrada em ata.

§ 2º O recurso previsto nas alíneas "a" e "b" do inciso I terá efeito suspensivo, podendo a autoridade competente, motivadamente e presentes razões de interesse público, atribuir ao recurso interposto eficácia suspensiva aos demais recursos.

§ 3º Interposto, o recurso será comunicado aos demais licitantes, que poderão impugná-lo no prazo de 05 (cinco) dias úteis.

§ 4º O recurso será dirigido à autoridade superior, por intermédio da que praticou o ato recorrido, a qual poderá reconsiderar sua decisão, no prazo de 05 (cinco) dias úteis, ou, nesse mesmo prazo, fazê-lo subir, devidamente informado, devendo, neste caso, a decisão ser proferida dentro do prazo de 05 (cinco) dias úteis, contado do recebimento do recurso, sob pena de responsabilidade.

§ 5º Nenhum prazo de recurso, representação ou pedido de reconsideração se inicia ou corre sem que os autos do processo estejam com vista franqueada ao interessado.

12.2 - Os autos do processo administrativo permanecerão com vista franqueada aos interessados na Praça Angelo Mezzomo, s/n – Centro, na cidade de Coronel Vivida, Paraná, nos dias úteis, no horário das 8h às 12h e das 13h às 17h.

12.3 - O recurso deverá ser apresentado por escrito, dirigido ao Presidente da Comissão de Licitação, e conter o nome completo do responsável, indicação da modalidade e número do certame, a razão social da empresa, número do CNPJ, telefone, endereço eletrônico e fac-símile para contato, devendo ser protocolada na sede do Município de Coronel Vivida, no endereço indicado no preâmbulo, no horário das 8h às 12h e das 13h às 17h, ou encaminhada através de e-mail no endereço eletrônico: licitacao@coronelvivida.pr.gov.br.

13 – Adjudicação, Homologação, Contratação e Prazos

13.1 - A adjudicação ao licitante vencedor será realizada sempre que não houver manifestação dos participantes no sentido de apresentar recurso.

13.2 - Ocorrendo a interposição de recursos, a adjudicação será realizada após a decisão dos mesmos.

13.3 - A homologação da licitação é de responsabilidade da autoridade competente, só podendo ser efetuada após a adjudicação ou depois de decididos os recursos, confirmada a regularidade de todos os procedimentos adotados.

13.4 - A autoridade competente:

13.4.1 - Deverá anular a presente Concorrência Pública, de ofício ou por provocação de terceiros, mediante parecer escrito e devidamente fundamentado, em caso de ilegalidade; ou



MUNICÍPIO DE CORONEL VIVIDA – ESTADO DO PARANÁ

13.4.2 - Poderá revogar a presente Concorrência Pública, a seu juízo, se for considerada inoportuna ou inconveniente ao interesse público, decorrente de fato superveniente devidamente comprovado, pertinente e suficiente para justificar tal conduta.

13.4.3 - A nulidade do procedimento de licitação não gera obrigação de indenizar pela Administração, ressalvado o disposto no artigo 59, parágrafo único, da Lei Federal nº 8.666/93.

13.4.4 - A nulidade da contratação opera efeitos retroativamente, impedindo os efeitos jurídicos que o contrato, ordinariamente, deveria produzir, além de desconstituir os já produzidos.

13.5 - Homologado o resultado da licitação pela autoridade competente, o Município convocará o licitante vencedor para, no prazo de 03 (três) dias úteis, assinar o termo de contrato, sob pena de decair do direito à contratação, sem prejuízo das sanções previstas neste edital e das demais sanções no art. 81 da Lei Federal nº 8.666/93.

13.5.1 – O Município de Coronel Vivida, conforme o caso, designará um gestor ou fiscal, para acompanhar a execução das obrigações contratuais.

13.5.2 - O contrato deverá ser assinado pelo representante legal da empresa ou seu preposto habilitado.

13.5.3 - O responsável pela empresa ou seu preposto habilitado, deverá assinar o contrato na Divisão de Licitações do Município de Coronel Vivida;

13.5.4 - Opcionalmente, o contrato poderá ser enviado via e-mail à empresa para que seja colhida a assinatura do responsável, ou preposto habilitado, para posterior encaminhamento ao Município de Coronel Vivida.

13.6 – O Município de Coronel Vivida, poderá, quando o convocado não assinar o contrato no prazo e condições estabelecidos no item 13.5, convocar os proponentes remanescentes, na ordem de classificação, para fazê-lo em igual prazo e nas mesmas condições propostas pelo primeiro classificado, inclusive quanto aos preços atualizados, de conformidade com o presente edital, ou revogar a licitação, independentemente da cominação prevista no art. 81 da Lei Federal nº 8.666/93.

13.7 - O prazo de que trata o item 13.5 poderá ser revisto nas hipóteses e forma a que alude o art. 57, §§ 1º e 2º, da Lei Federal nº 8.666/93.

13.8 – Caso, a empresa vencedora for sediada em outra jurisdição e, conseqüentemente, inscrita no CREA ou CAU de origem, deverá apresentar, para assinatura do contrato, visto junto ao CREA ou CAU do Estado licitante.

13.9 – Qualquer alteração contratual, seja relativa a prazo, quantitativa (acréscimo ou supressão) ou qualitativa, deverá ser devidamente entregue ao Setor de Engenharia com antecedência, sob pena de indeferimento.



MUNICÍPIO DE CORONEL VIVIDA – ESTADO DO PARANÁ

13.10 - Poderá ser solicitada a Contratada, a qualquer tempo, demonstração da composição dos custos dos serviços contratados.

13.11 – Farão parte integrante do contrato o presente edital e seus anexos, bem como os documentos constantes do processo e que tenham servido de base para a presente licitação e para a formulação do contrato.

13.12 – O contrato se regerá pelas cláusulas e disposições nele constantes, pelas demais disposições constantes do presente edital, pelas disposições contidas na Lei nº 8.666/93, bem como pelas demais disposições legais aplicáveis à espécie do objeto da presente licitação, por mais especiais que sejam e mesmo que no Edital ou na minuta de contrato não mencionados.

13.13 – A Administração deverá providenciar a publicação resumida do instrumento de contrato e de seus eventuais aditamentos, por força da disposição contida na Lei nº 8.666/93.

13.14 – O prazo máximo para a execução do contrato e para a entrega do objeto da presente licitação é de 30 (trinta) dias e será contado a partir da expedição da Ordem de Execução de Serviços.

13.14.1 – O prazo máximo para o início da primeira etapa de execução da reforma é de 05 (cinco) dias corridos, e será contado a partir da expedição da Ordem de Execução de Serviços.

13.15 – O Contrato terá a vigência de 12 (doze) meses da data de assinatura.

13.16 – Os prazos de execução e de vigência poderão ser prorrogados, a critério da Administração, tendo por fundamento no que couber as disposições contidas nos incisos do artigo 57 da Lei nº 8.666/93.

13.17 – A Contratada fica obrigada a aceitar, nas mesmas condições contratuais, os acréscimos ou supressões, nos limites e nas hipóteses previstas no artigo 65 da Lei nº 8.666/93, firmados através de termo aditivo.

13.17.1 – A contratada não poderá em hipótese alguma, mesmo que por solicitação do departamento contratante, alterar as quantidades, descrição ou qualquer outro elemento inicialmente contratado para a execução desta reforma, sem a realização do devido termo aditivo de contrato, mesmo que não altere o valor do contrato, sob pena de multa de 10% (dez) por cento do valor do contrato.

13.18 – A Administração reserva ao direito de paralisar ou suspender, a qualquer tempo, a execução do objeto do contrato, no caso de conveniência administrativa e/ou financeira, devidamente autorizada e fundamentada.



MUNICÍPIO DE CORONEL VIVIDA – ESTADO DO PARANÁ

13.19 – A Administração reserva o direito de recusar todo e qualquer produto e/ou serviço que não atender as especificações contidas no presente edital ou que sejam considerados inadequados.

13.20 – O contrato poderá ser rescindido pelos motivos previstos na Lei nº 8.666/93.

14 - Da Fraude e da Corrupção

14.1 - Os licitantes devem observar e o contratado deve observar e fazer observar, por seus fornecedores e subcontratados, se admitida subcontratação, o mais alto padrão de ética durante todo o processo de licitação, de contratação e de execução do objeto contratual. Para os propósitos desta cláusula, definem-se as seguintes práticas:

- a) “**prática corrupta**”: oferecer, dar, receber ou solicitar, direta ou indiretamente, qualquer vantagem com o objetivo de influenciar a ação de servidor público no processo de licitação ou na execução de contrato;
- b) “**prática fraudulenta**”: a falsificação ou omissão dos fatos, com o objetivo de influenciar o processo de licitação ou de execução de contrato;
- c) “**prática colusiva**”: esquematizar ou estabelecer um acordo entre dois ou mais licitantes, com ou sem o conhecimento de representantes ou prepostos do órgão licitador, visando estabelecer preços em níveis artificiais e não-competitivos;
- d) “**prática coercitiva**”: causar dano ou ameaçar causar dano, direta ou indiretamente, às pessoas ou sua propriedade, visando influenciar sua participação em um processo licitatório ou afetar a execução do contrato.
- e) “**prática obstrutiva**”: (i) destruir, falsificar, alterar ou ocultar provas em inspeções ou fazer declarações falsas aos representantes do organismo financeiro multilateral, com o objetivo de impedir materialmente a apuração de alegações de prática previstas no contrato e Edital; (ii) atos cuja intenção seja impedir materialmente o exercício do direito de o organismo financeiro multilateral promover inspeção.

14.2 - Na hipótese de financiamento, parcial ou integral, por organismo financeiro multilateral, mediante adiantamento ou reembolso, este organismo imporá sanção sobre uma empresa ou pessoa física, inclusive declarando-a inelegível, indefinidamente ou por prazo determinado, para a outorga de contratos financiados pelo organismo se, em qualquer momento, constatar o envolvimento da empresa, diretamente ou por meio de um agente, em práticas corruptas, fraudulentas, colusivas, coercitivas ou obstrutivas ao participar da licitação ou da execução um contrato financiado pelo organismo.

14.3 - Considerando os propósitos desta cláusula, o licitante vencedor, como condição para a contratação, deverá concordar e autorizar que, na hipótese de o contrato vir a ser financiado, em parte ou integralmente, por organismo financeiro multilateral, mediante adiantamento ou reembolso, permitirá que o organismo financeiro e/ou pessoas por ele formalmente indicadas possam inspecionar o local de execução do contrato e todos os documentos, contas e registros relacionados à licitação e à execução do contrato.



MUNICÍPIO DE CORONEL VIVIDA – ESTADO DO PARANÁ

15 – Reajuste de Preços e Reequilíbrio Econômico Financeiro

15.1 - O preço pelo qual será contratado o objeto da presente licitação não será reajustado.

15.2 - Somente poderá ocorrer a recomposição de valores nos casos enquadrados no disposto no Artigo 65, II, “d” da Lei 8.666/93.

15.2.1 - Não serão liberadas **recomposições decorrentes de inflação**, que não configurem álea econômica extraordinária, tampouco fato previsível.

15.3 - Os pedidos de recomposição de valores deverão ser protocolados junto ao Setor de Protocolo do Município.

15.4 - Somente serão analisados os pedidos de recomposição de valores que contenham todos os documentos comprobatórios para a referida recomposição, conforme disposto no Artigo 65, II, “d” da Lei 8.666/93.

15.5 - Os valores recompostos somente serão repassados após a assinatura, devolução do Termo assinado (conforme o caso) e publicação do Termo de Aditamento.

16 - Medições e Condições de Pagamento

16.1 - O representante do Município de Coronel Vivida, especialmente designado para acompanhar e fiscalizar a execução do contrato efetuará medições mensais a partir da expedição da Ordem de Execução de Serviços, e analisará o avanço físico real dos serviços e o cronograma e verificará o exato cumprimento das obrigações do contrato no período da medição, quanto à quantidade, qualidade e ao prazo previsto para a execução, emitindo o boletim de medição que deverá ser assinado pela fiscalização do Município e pelo profissional responsável pela execução, ambos constantes das ARTs de fiscalização e de execução. Após a empresa contratada entregar a correspondente nota fiscal para o fiscal designado do Município, este realizará a conferência e o competente ateste, fazendo o encaminhamento à Divisão de Contabilidade do Município, sendo que caberá a esta última a liquidação dos respectivos empenhos.

16.1.1 – Em todas as notas fiscais emitidas relativas a esta licitação deverão conter, além dos dados da reforma executada e demais dados indispensáveis, as seguintes informações inseridas pelo responsável da empresa contratada: número do contrato e da licitação.

16.2 - Os pagamentos serão mensais, de acordo com o cronograma físico e financeiro executado, e serão efetuados em até 05 (cinco) dias corridos após o adimplemento de cada parcela, referente à medição previamente realizada pelo fiscal da reforma.

16.2.1 – Os pagamentos relativos a esta licitação serão processados diretamente na conta corrente da empresa contratada, através de transferência bancária.



MUNICÍPIO DE CORONEL VIVIDA – ESTADO DO PARANÁ

16.2.2 – Para o credor receber o pagamento deverá ter sua conta bancária devidamente regularizada junto a uma instituição bancária.

16.3 – Para o pagamento da nota fiscal referente à primeira medição será exigida a seguinte documentação:

- a) Alvará de Construção emitido pelo Município de Coronel Vivida;
- b) Anotação de Responsabilidade Técnica (ART) junto ao CREA ou CAU, referente a execução da obra de reforma;
- c) Comprovação de abertura da matrícula CNO junto à Receita Federal, com os dados conforme contrato;
- d) Boletim de medição emitido pela fiscalização do Município;
- e) Relatório de Execução Físico-Financeiro emitido pela fiscalização do Município;

16.3.1 – Para a solicitação da primeira medição, a Placa de Obra deverá estar afixada na obra de reforma com identificação do programa, de acordo com padrão estabelecido pelo Governo e Município, sendo obrigatória a sua manutenção durante o período de execução da obra, em local visível (conforme modelo fornecido pelo Município) e cumprir o percentual previsto no cronograma apresentado, devendo ser substituída ou recuperada pela CONTRATADA, quando verificado o seu desgaste ou precariedade.

16.3.2 – Admitir-se-á o Protocolo de encaminhamento para aprovação dos projetos em substituição ao Alvará de Construção, desde que devidamente justificado pela empresa a falta deste.

16.3.3 – Havendo a entrega do Protocolo no primeiro pagamento, a entrega do Alvará deverá ocorrer para pagamento da segunda medição, podendo ser prorrogada a sua entrega, devendo neste caso ser justificada pela empresa através de manifestação formal, e desde que aceita pela Administração.

16.4 - Para o pagamento da nota fiscal referente à última medição, será exigida da contratada:

- a) Termo de Recebimento Provisório expedido pela fiscalização do Município de Coronel Vivida.
- b) Entrega ao Município da Certidão Negativa de Débitos, expedida pelo INSS.

16.5 – A reforma será recebida definitivamente decorridos 60 (sessenta) dias, contados a partir do recebimento provisório e, se estiverem satisfeitas as seguintes condições:

- a) Atendidas todas as reclamações da fiscalização referentes a defeitos ou imperfeições que venham a ser verificadas em qualquer elemento dos materiais empregues e serviços executados.

16.6 – DAS NOTAS FISCAIS (dos tributos e da forma de apresentação):

16.6.1 – As notas fiscais deverão ser emitidas pelo valor global da medição correspondente, sendo permitida dedução para efeito de aplicação da alíquota do ISSQN, conforme determina a Legislação Municipal pertinente abaixo citada:

16.6.1.1 – “Lei Complementar nº 028, de 23 de dezembro de 2009, a qual dispõe sobre o



MUNICÍPIO DE CORONEL VIVIDA – ESTADO DO PARANÁ

Sistema Tributário do Município, sua reforma e consolidação, e dá outras providências”.

Art. 87 - Constitui fato gerador do Imposto sobre Serviços de Qualquer Natureza a prestação de serviços constantes da Lista de Serviços, Anexo III desta Lei, ainda que essa prestação não constitua atividade preponderante do prestador.

Do anexo III tabela dos serviços tributáveis pelo imposto sobre serviços de qualquer natureza – ISSQN e alíquotas correspondentes:

- Item 7, subitem 7.02 - Execução, por administração, empreitada ou subempreitada, de obras de construção civil, hidráulica ou elétrica e de outras obras semelhantes, inclusive sondagem, perfuração de poços, escavação, drenagem e irrigação, terraplanagem, pavimentação, concretagem e a instalação e montagem de produtos, peças e equipamentos (exceto o fornecimento de mercadorias produzidas pelo prestador de serviços fora do local da prestação dos serviços, que fica sujeito ao ICMS). – ALÍQUOTA: 5%

- Item 7, subitem 7.05 - Reparação, conservação e reforma de edifícios, estradas, pontes, portos e congêneres (exceto o fornecimento de mercadorias produzidas pelo prestador dos serviços, fora do local da prestação dos serviços, que fica sujeito ao ICMS). – ALÍQUOTA: 5%

16.6.1.2 - Considerando a Lei Complementar nº 043, de 07 de maio de 2015, a qual inclui à Lei Complementar nº 028/2009:

Art. 2º, § 10. As empresas prestadoras dos serviços previstos nos subitens 7.02 e 7.05 da lista de serviços, na hipótese de haver aplicação efetiva de materiais que se integrem permanentemente à obra, poderão optar pela dedução de 40% (quarenta por cento) do valor total da obra, a título de materiais aplicados, sem a necessidade de qualquer comprovação.

§ 11. A empresa interessada na forma prevista do parágrafo anterior deste artigo deverá fazer a opção antes do início da obra, no momento da licença para execução da obra, mediante requerimento protocolizado no setor de Protocolo Geral desta Prefeitura e não mais poderá ser alterada durante o período de execução da obra.

16.6.1.3 - Considerando o Decreto 6053/2016, de 10 de agosto de 2016, que regulamenta a Lei Complementar nº 028/2009, quanto a geração da Nota Fiscal de Serviços Eletrônica – NFS-e, ficam obrigadas a emitir a Nota Fiscal de Serviços Eletrônica – NFS-e todos os contribuintes inscritos no Cadastro de Contribuintes do Município de Coronel Vivida.

I - Empresas sediadas no Município de Coronel Vivida que não apresentarem nota fiscal eletrônica conforme orientações acima descritas terão seus pagamentos retidos até a apresentação da nota fiscal eletrônica, de acordo com normatização exarada pela Receita Municipal.

II - Aplicam-se as exceções previstas nos Capítulos 2 e 3 (contribuintes desobrigados) do Decreto 6053/2016, de 10 de agosto de 2016.

16.6.2 – Deverá ser observado o disposto no Decreto nº 8235 de 04 de setembro de 2023, o qual adota a Instrução Normativa da Receita Federal do Brasil nº 1.234, de 11 de janeiro de 2012, para fins de Imposto de Renda Retido na Fonte nas contratações de bens e na prestação de serviços realizadas pelo Município de Coronel Vivida/PR.

16.7 - Os pagamentos decorrentes da execução do objeto da presente licitação serão

8



MUNICÍPIO DE CORONEL VIVIDA – ESTADO DO PARANÁ

efetuados à conta dos recursos da dotação orçamentária a seguir discriminada:

ÓRGÃO: 06 – SECRETARIA MUNICIPAL DA SAÚDE UNIDADE: 01 – DEPARTAMENTO DE SAÚDE Natureza da Despesa: 4.4.90.51 – Obras e Instalações Desdobramento da Despesa: 4.4.90.51.01.07 – Postos de Saúde							
UG	O/U	FONTE	P/A	DESCRIÇÃO	DESPESA PRINC.	DESD.	NATUREZA
02	06/01	3518	1.059	Estruturação da Rede de Serviços de Saúde	3423	3794	4.4.90.51.01.07

Obs.:

1 – R\$ 6.000,00 (seis mil reais) - Recursos recebidos através da Resolução SESA nº 932/2021 – Protocolo 18.200.952-0 – Conta 60-0 – Fonte 3518 – SUPERAVIT FINANCEIRO DE 2022

2 – R\$ 53.116,80 - Recursos recebidos através da Resolução SESA nº 932/2021 – Protocolo 18.200.952-0 – Conta 32718-2 – Fonte 6210

16.8 – É obrigação da Contratada manter, durante toda a execução do contrato, em compatibilidade com as obrigações por esta assumidas, a regularidade fiscal, nos termos do inciso XIII do art. 55 da Lei Federal nº 8.666/93.

16.9 – Para os fins de processamento do pagamento e liquidação do objeto da presente licitação, a Contratada deverá apresentar juntamente com a nota fiscal, cópia da Certidão Negativa de Tributos Federais e FGTS.

16.10 – Não sendo apresentadas as CND's no momento do pagamento da fatura ou verificada, a qualquer tempo, a irregularidade fiscal da Contratada, o CONTRATANTE no primeiro caso suspenderá o pagamento pelo prazo máximo de 10 (dez) dias e, em ambos, notificará a Contratada do descumprimento da lei, e para que esta, no prazo de 05 (cinco) dias, efetue a regularidade do débito tributário ou apresente defesa, sob pena de rescisão unilateral do contrato pela Administração, bem como aplicação de multa, conforme previsto na legislação vigente.

16.11 – Ultrapassado o prazo previsto no subitem acima, ou seja, de 05 (cinco) dias, sem a apresentação de CND ou defesa por parte da Contratada, o pagamento da fatura será efetuado, com desconto da multa e eventuais prejuízos decorrentes da rescisão, liberando-se o saldo remanescente, se houver.

17 - Subcontratação

17.1 – Não será permitida a subcontratação total ou parcial do objeto, a associação do contratado com outrem, a cessão ou transferência, total ou parcial, bem como a fusão, cisão ou incorporação, salvo prévia e expressa autorização do contratante.



MUNICÍPIO DE CORONEL VIVIDA – ESTADO DO PARANÁ

17.2 – Em caso de autorização de subcontratação total ou parcial do objeto, fica a subcontratada obrigada a apresentar previamente à autorização, os documentos comprobatórios de idoneidade, exigidos da Contratada, na fase de habilitação.

17.3 – Autorizada qualquer das hipóteses retro, a contratada permanecerá solidariamente responsável pelo cumprimento de todas as condições ajustadas no contrato.

18 - Garantia da Execução do Contrato

18.1 - O licitante vencedor, quando da assinatura do contrato, deverá optar por uma das seguintes modalidades de garantia

- I - caução em dinheiro ou títulos da dívida pública;
- II - seguro-garantia;
- III - fiança bancária.

18.2 - Caso a CONTRATADA optar pela caução em dinheiro, será deduzido, por ocasião do pagamento das faturas, o equivalente a 5% (cinco por cento) dos valores das mesmas que será depositado em conta e agência fornecida pela Tesouraria deste município.

18.3 - Na hipótese de opção por uma das outras modalidades, excluída a caução em dinheiro, a garantia deverá ser prestada, em até 7 (sete) dias úteis, após a assinatura do contrato, ao Fiscal do Contrato, no percentual equivalente a 5% (cinco por cento) do valor do contrato devendo vigorar até o prazo final do contrato.

18.4 - Nos pagamentos de serviços extraordinários, se houverem, serão retidos 5% (cinco por cento) como garantia complementar, de acordo com a modalidade optada pela proponente vencedora:

- a) o pagamento desta garantia complementar obedecerá ao mesmo critério mencionado no subitem 18.2. Caso haja escolha de uma das modalidades do subitem 18.1, a prestação da garantia será efetuada no prazo de 7 (sete) dias após a assinatura do Termo Aditivo, comprovada junto a Seção de Controle de Fornecedores e Contratos da Secretaria Municipal de Administração deste Município.

18.5 - A garantia destina-se a assegurar o cumprimento das normas da presente licitação, a boa e fiel execução do contrato e o pagamento de eventuais multas.

18.6 - A garantia será liberada pela Tesouraria do Município de Coronel Vivida, quando encerrado o contrato, acompanhado da Certidão Federal abrangendo as contribuições previdenciárias.

- a) A Caução de Garantia será devolvida acrescida dos rendimentos auferidos pelos índices de poupança, já que os valores serão depositados em caderneta de poupança.



MUNICÍPIO DE CORONEL VIVIDA – ESTADO DO PARANÁ

18.7 – Havendo prorrogação do prazo do contrato, o prazo de validade da garantia deverá ser prorrogado automaticamente.

19 – Gestor e fiscal do contrato

19.1 – Compete ao Gestor e ao(s) Fiscal(is) de contrato as atribuições previstas no Decreto Municipal nº 7.484 de 07 de janeiro de 2021 e as constantes na Lei Federal nº 8.666/93.

19.2 – A Administração indica como gestor do contrato, o(a) Secretário de Saúde, xxxx, designado pelo Decreto Municipal nº xxxx.

19.3 – A administração indica como Fiscal do Contrato, a Engenheira Civil, Sra. Ana Carolyna Turra da Silva, CREA 209058/D-PR.

19.4 – As decisões e providências que ultrapassarem a competência destes deverão ser solicitadas a autoridade superior, em tempo hábil, para a adoção das medidas convenientes.

20 - Sanções

20.1 - SANÇÕES POR DESCUMPRIMENTO DE PROPOSTA

20.1.1 - A proponente que não honrar a proposta protocolada, ou ainda não cumprir com as exigências do presente Edital, poderão ser aplicadas, as seguintes penalidades:

20.1.1.1 - Advertência.

20.1.1.2 - Multa de até 20% do valor total proposto e ainda poderão ser aplicadas, neste caso, as penalidades dos itens seguintes:

I - Suspensão do direito de licitar, com a Administração Municipal, pelo prazo que a autoridade competente fixar, segundo graduação que for estipulada em razão da natureza da falta.

II - Declaração de inidoneidade para licitar na Administração Pública.

20.2 - SANÇÕES PARA O CASO DE INADIMPLEMENTO CONTRATUAL

20.2.1 - Com fundamento nos art. 86 e 87 da Lei Federal 8.666/93, a Contratada ficará sujeita, no caso de inadimplemento contratual, assim considerado pela Administração inexecução parcial ou inexecução total da obrigação, sem prejuízo das responsabilidades civil e criminal, assegurada a prévia e ampla defesa, às penalidades das seguintes espécies:

a) Advertência.

b) Multa, na forma prevista no instrumento convocatório ou no contrato.

c) Suspensão temporária de participação em licitação e impedimento de licitar e contratar com a Administração.

d) Declaração de inidoneidade.

e) Descredenciamento do sistema de registro cadastral.

20.2.2 - As sanções previstas nos subitens “a”, “c” e “d” do item 20.2.1 poderão ser aplicadas cumulativamente com a do subitem “b”.

20.2.3 - Das Particularidades da Multa:



MUNICÍPIO DE CORONEL VIVIDA – ESTADO DO PARANÁ

20.2.3.1 - A multa imposta ao contratado ou licitante, se não disposta de forma diferente no contrato, poderá ser:

a) de caráter moratório, na hipótese de atraso injustificado na entrega ou execução do objeto do contrato, quando será aplicada nos seguintes percentuais:

I - 0,33% (trinta e três centésimos por cento) por dia de atraso, na entrega de material ou execução de serviços, calculado sobre o valor correspondente à parte inadimplida, quando o atraso não for superior 30 (trinta) dias corridos.

II - 0,66% (sessenta e seis centésimos por cento) por dia de atraso que exceder a alínea anterior, até o limite de 15 (quinze) dias, na entrega de material ou execução de serviços, calculado, desde o trigésimo primeiro dia de atraso, sobre o valor correspondente à parte inadimplida, em caráter excepcional, e a critério do órgão contratante.

b) de caráter compensatório, quando será aplicada nos seguintes percentuais:

I - 15% (quinze por cento) do valor do empenho em caso de inexecução parcial do objeto pela contratada ou nos casos de rescisão do contrato, calculada sobre a parte inadimplida.

II - 20% (vinte por cento) sobre o valor do contrato, pela sua inexecução total ou pela recusa injustificada do licitante adjudicatário em assinar o contrato ou retirar o instrumento equivalente, dentro do prazo estabelecido pela Administração.

20.2.3.2 - O atraso, para efeito de cálculo de multa, será contado em dias corridos, a partir do primeiro dia útil seguinte ao do vencimento do prazo de execução do contrato.

20.2.4 - A instrução obedecerá ao princípio do contraditório, assegurada ao acusado ampla defesa, com a utilização dos meios e recursos admitidos em direito.

20.2.5 - Na fase de instrução, o indiciado será notificado pelo gestor do Contrato e terá o prazo de 05 (cinco) dias úteis, contados a partir do recebimento do correio eletrônico no e-mail registrado em Ata/Contrato, para apresentação da Defesa Prévia, assegurando-se a vista do processo, e juntada dos documentos comprobatórios que considerar pertinentes à fundamentação dos fatos alegados na mesma.

20.2.6 - O extrato da decisão definitiva, bem como toda sanção aplicada, será anotado no histórico cadastral da empresa e nos sistemas cadastrais pertinentes, quando for o caso, além do processo ser apostilado na sua licitação correspondente.

21 - Rescisão Contratual

21.1 - Na ocorrência de qualquer das hipóteses previstas nos artigos 77, 78 e 88 da Lei nº 8.666/93, o Município de Coronel Vivida poderá, garantida a prévia defesa, rescindir unilateralmente o contrato, na forma do artigo 79 do mesmo diploma legal, bem como aplicar à contratada as sanções previstas no artigo 87 da Lei Federal nº 8.666/93.

22 - Recebimento do Objeto

22.1 - Executado o contrato, o seu objeto será recebido nos termos do art. 73, inciso I, alíneas "a" e "b" e art. 76 da Lei Federal nº 8.666/93.



MUNICÍPIO DE CORONEL VIVIDA – ESTADO DO PARANÁ

22.2 - Os ensaios, testes e demais provas exigidas por normas técnicas oficiais para boa execução do objeto do contrato correrá por conta da contratada.

22.3 - Executado o contrato a contratada deverá deixar o local da obra de reforma e suas adjacências em perfeito estado e em condições de utilização imediata.

23 - Do Prazo e Condições de Garantia do Produto ou Serviço

23.1 - Os prazos e as garantias dos produtos e dos serviços necessários à execução do objeto são as definidas pela legislação (Código Civil Brasileiro e Código de Defesa do Consumidor), em vigor.

24 - Disposições Gerais


24.1 - Não serão aceitas propostas enviadas por fac-símile, e-mail e/ou Internet.

24.2 - As empresas participantes poderão efetuar, por sua conta, visita ao local dos serviços, obtendo todas as informações necessárias para o fiel cumprimento do disposto neste edital, não podendo alegar, durante a execução da obra de reforma, desconhecimentos ou falhas na planilha de serviços. Para efetuar a visita, as empresas deverão contatar a Divisão de Estudos e Projetos do Município de Coronel Vivida, pelo telefone (46) 3232-8323, no horário das 08h às 12h e das 13h às 17h, ou ainda, pelo e-mail engenharia@coronelvivida.pr.gov.br (a licitante deverá confirmar com o setor o recebimento do e-mail, caso o pedido se faça por este meio), o qual acompanhará os visitantes e prestará todos os esclarecimentos necessários.

24.3 - Considerando o disposto no Art. 3º da Lei nº 13.726 de 08 de outubro de 2018 visando a desburocratização e simplificação dos atos e procedimentos administrativos de competência do Município, se, a empresa optar pela conferencia através do agente administrativo, caberá a este:

- I - reconhecimento de firma, devendo o agente administrativo, confrontando a assinatura com aquela constante do documento de identidade do signatário ou com a assinatura constante do contrato social da empresa, ou estando este presente e assinando o documento diante do agente, lavrar sua autenticidade no próprio documento;
- II - autenticação de cópia de documento, cabendo ao agente administrativo, mediante a comparação entre o original e a cópia, atestar a autenticidade;
- III - juntada de documento pessoal do usuário, que poderá ser substituído por cópia autenticada pelo próprio agente administrativo.

Coronel Vivida, xx de xxxx de 2023.

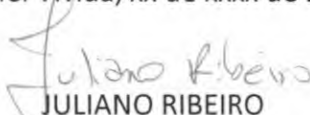
JULIANO RIBEIRO

Presidente da Comissão Permanente de Licitação



MUNICÍPIO DE CORONEL VIVIDA – ESTADO DO PARANÁ

ANEXO I

CONCORRÊNCIA PÚBLICA Nº XX/2023

MODELO DE CARTA DE CREDENCIAMENTO
(documento optativo)

À Comissão de Licitação do Município de Coronel Vivida

Pela presente, credenciamos o(a) Sr(a) _____, portador(a) da Cédula de Identidade sob nº _____ e CPF sob nº _____, a participar do procedimento licitatório, sob a modalidade **Concorrência Pública nº xx/2023**, instaurado pelo Município de Coronel Vivida, Estado do Paraná.

Na qualidade de representante legal da empresa _____, outorga-se ao(à) acima credenciado(a), dentre outros poderes, o de acordar, discordar e transigir, bem como para acompanhar e solucionar demais ocorrências, além do poder de renunciar ao direito de interposição de Recurso.

_____, _____ de _____ de 2023.

.....
Assinatura do representante legal
da empresa proponente



MUNICÍPIO DE CORONEL VIVIDA – ESTADO DO PARANÁ

ANEXO II

CONCORRÊNCIA PÚBLICA Nº XX/2023

MODELO DE DECLARAÇÃO DE RENÚNCIA
(documento optativo)

À Comissão de Licitação do Município de Coronel Vivida

A proponente abaixo assinada, participante da licitação modalidade **Concorrência Pública nº xx/2023**, por seu representante credenciado, declara, na forma e sob as penas impostas pela Lei Federal nº 8.666/93, de 21 de junho de 1993, obrigando a empresa que representa, que não pretende recorrer da decisão da Comissão de Licitação, que julgou os documentos de habilitação, renunciando expressamente, ao direito de recurso da fase habilitatória e ao respectivo prazo e concordando com o prosseguimento do procedimento licitatório, passando-se à abertura dos envelopes de proposta de preço dos proponentes habilitados.

_____, ____ de _____ de 2023.

.....
Assinatura do representante legal
da empresa proponente

8



MUNICÍPIO DE CORONEL VIVIDA – ESTADO DO PARANÁ

ANEXO III

CONCORRÊNCIA PÚBLICA Nº XX/2023

MODELO DE DECLARAÇÃO DE CONHECIMENTO DO LOCAL DA OBRA DE REFORMA
(documento optativo caso realizada a visita técnica)

À Comissão de Licitação do Município de Coronel Vivida,

A empresa DECLARA para fins de cumprimento do disposto no EDITAL DE CONCORRÊNCIA PÚBLICA Nº XX/2023, sob as penalidades da lei, que tem pleno conhecimento dos local onde será **executada a reforma da Unidade Básica de Saúde Central, conforme projetos, planilhas e memoriais em anexo**, das condições e peculiaridades inerentes à natureza dos trabalhos, assumindo total responsabilidade por esse fato e informando que não o utilizará para quaisquer questionamentos futuros que ensejem avenças técnicas ou financeiras com o contratante, responsabilizando-se por sua execução e pela fiel observância da execução do objeto de acordo com os projetos, memoriais e especificações técnicas, quantitativos, detalhes, encargos e planilha de serviços (orçamentária).

Declaro, ainda, que recebi e examinei toda a documentação técnica deste Edital, tomando conhecimento de todas as informações e das condições locais para o cumprimento das obrigações objeto desta licitação, sendo detentora de todas as informações relativas à sua execução.

_____, ____ de _____ de 2023.

.....
Assinatura do representante legal da empresa proponente

.....
Nome e assinatura do RESPONSÁVEL TÉCNICO DA EMPRESA
CREA/CAU/CONSELHO XXX nº



MUNICÍPIO DE CORONEL VIVIDA – ESTADO DO PARANÁ

ANEXO IV

CONCORRÊNCIA PÚBLICA Nº XX/2023

ATESTADO DE VISITA

(OU, declaração formal de conhecimento do local da obra de reforma)

Atestamos para fins de participação na licitação em epígrafe que a empresa _____, CNPJ nº _____, endereço completo _____, através de seu responsável legal ao fim assinado, visitou o local onde será **executada a reforma da Unidade Básica de Saúde Central, conforme projetos, planilhas e memoriais em anexo**, objeto da Concorrência Pública nº xx/2023.

Declara também conhecer todas as informações relativas à execução dos serviços e todos os detalhes e peculiaridades dos locais.

(local), de de 2023.

(nome e assinatura do funcionário da Divisão de Estudos e Projetos do Município)

(nome, assinatura do responsável da proponente)

OBSERVAÇÃO: ESTE DOCUMENTO DEVERÁ SER EMITIDO PELA DIVISÃO DE ESTUDOS E PROJETOS DO MUNICÍPIO DE CORONEL VIVIDA).



MUNICÍPIO DE CORONEL VIVIDA – ESTADO DO PARANÁ

ANEXO V

CONCORRÊNCIA PÚBLICA Nº XX/2023

MODELO DE DECLARAÇÕES
(documento obrigatório)

À Comissão de Licitação do Município de Coronel Vivida

Declaramos para os fins de direito, na qualidade de proponente do procedimento licitatório, sob a modalidade **Concorrência Pública nº xx/2023**, instaurado pelo Município de Coronel Vivida, que se nossa empresa for declarada adjudicatária do objeto:

a) Manteremos na obra de reforma, na qualidade de corresponsável na gerência de serviços, como Responsável Técnico o Sr., inscrito junto ao Conselho Regional de, sob nº.....

b) Dispostemos de pessoal técnico qualificado necessário para a **execução de reforma da Unidade Básica de Saúde Central, conforme projetos, planilhas e memoriais em anexo.**

c) Dispostemos dos equipamentos necessários para a **execução de reforma da Unidade Básica de Saúde Central, conforme projetos, planilhas e memoriais em anexo.**

d) Que recebemos os documentos e tomamos conhecimento de todas as informações e condições locais para o cumprimento das obrigações objeto da licitação.

Por ser a expressão da verdade, firmamos a presente.

_____, _____ de _____ de 2023.

.....
Assinatura do representante legal da empresa proponente



MUNICÍPIO DE CORONEL VIVIDA – ESTADO DO PARANÁ

ANEXO VI

CONCORRÊNCIA PÚBLICA Nº XX/2023

MODELO DE DECLARAÇÃO UNIFICADA (IDONEIDADE, INCISO XXXIII DO ART. 7º DA CONSTITUIÇÃO FEDERAL, CONDIÇÕES DE HABILITAÇÃO, INCOMPATIBILIDADE NEGOCIAL, QUALIDADE AMBIENTAL E SUSTENTABILIDADE, ME OU EPP E ELEMENTOS EDITALÍCIOS)

À Comissão de Licitação do Município de Coronel Vivida

A Empresa _____, devidamente inscrita no CNPJ nº _____, com endereço na Rua _____, nº _____, CEP: _____ na cidade de _____ Estado do _____, telefone (____) _____ por intermédio de seu representante legal, o (a) Sr (a) _____, portador do CPF nº _____ e RG nº _____, DECLARA para fins de licitação que:

I - Não foi declarada inidônea por nenhum órgão público de qualquer esfera de governo, estando apta a contratar com o poder público.

II - Para cumprimento do disposto no inciso XXXIII do art. 7º da Constituição Federal, não emprega menores de dezoito anos em trabalho noturno, perigoso ou insalubre e nem menores de dezesseis anos, em qualquer trabalho, salvo na condição de aprendiz, a partir dos quatorze anos de idade, em cumprimento ao que determina o inciso V do art. 27 da Lei nº 8.666/93, acrescido pela Lei nº 9.854/99.

III - Compromete-se a manter durante a execução do contrato, em compatibilidade com as obrigações assumidas, todas as condições de habilitação exigidas na licitação.

IV - Para os fins requeridos no artigo 9º da Lei nº 8.666, de 21 de junho de 1993, que não tem em seu quadro societário e de empregados: (a) O autor do projeto, básico ou executivo, pessoa física ou jurídica. (b) Empresa, isoladamente ou em consórcio, responsável pela elaboração do projeto básico ou executivo ou da qual o autor do projeto seja dirigente, gerente, acionista ou detentor de mais de 5% (cinco por cento) do capital com direito a voto ou controlador, responsável técnico ou subcontratado. (c) Servidor ou dirigente de órgão ou entidade contratante ou responsável pela licitação.

V - Não possui em seu quadro societário pessoas que tenham incompatibilidade negocial com o Município nos termos da Constituição Federal e da Súmula Vinculante nº 13 do STF, junto ao que dispõe o Acórdão nº 2.745/2010 do TCE/PR e Prejulgado nº 09 do TCE/PR.

VI - Atendemos aos critérios de qualidade ambiental e sustentabilidade socioambiental, respeitando as normas de proteção do meio ambiente, conforme estabelece o Decreto Estadual nº 6.252/06, de 22 de março de 2006.

VII - Nos termos do art. 3º, da Lei Complementar nº 123/06, a empresa se enquadra na situação de (microempresa ou empresa de pequeno porte, conforme o caso) e que não se enquadra em qualquer das hipóteses de exclusão relacionadas no art. 3º da referida lei.

VIII - **ACEITA E SE SUBMETE**, sem reservas, a todos os elementos editalícios, às cláusulas contratuais constantes dos autos da **Concorrência Pública nº xx/2023**, às condições físicas ora estipuladas para a execução do objeto licitado, assim como, as informações técnicas complementares.

E por ser expressão de verdade, dou fé.

_____, _____ de _____ de 2023.

.....
Assinatura do representante legal da empresa proponente



MUNICÍPIO DE CORONEL VIVIDA – ESTADO DO PARANÁ

ANEXO VII

CONCORRÊNCIA PÚBLICA Nº XX/2023

MODELO DE PROPOSTA COMERCIAL
(documento obrigatório)

À Comissão de Licitação do Município de Coronel Vivida

Razão Social:

CNPJ:

Endereço:

E-mail:

Telefone:

Agência:

Conta Bancária nº:

Banco:

A empresa acima qualificada, apresenta a sua proposta comercial relativa a licitação, modalidade Concorrência Pública nº xx/2023, que tem por objeto a **contratação de empresa para execução de reforma da Unidade Básica de Saúde Central, conforme projetos, planilhas e memoriais em anexo**; nas seguintes condições:

LOTE 01- REFORMA DA UNIDADE BÁSICA DE SAÚDE CENTRAL – CALDISSE DE CARLI		
ITEM	DESCRIÇÃO	VALOR TOTAL PROPOSTO R\$
01	FORNECIMENTO DE MATERIAL E MÃO DE OBRA PARA EXECUÇÃO DE REFORMA DA UNIDADE BÁSICA DE SAÚDE CENTRAL, CONFORME PROJETOS, PLANILHAS E MEMORIAIS.	

- a) Preço Global para a execução da obra de reforma do é de R\$ (por extenso).
b) Prazo de execução e entrega: 30 (trinta) dias, conforme descrito no Anexo X, contados da data da emissão da Ordem de Serviço.
c) A presente proposta tem o prazo de validade de 60 (sessenta) dias consecutivos, contados a partir da data do protocolo constante no envelope nº 02.

As condições de pagamento são as constantes no edital de licitação modalidade Concorrência Pública nº xx/2023.

_____, ____ de _____ de 2023.

.....
Assinatura do representante legal da empresa proponente



MUNICÍPIO DE CORONEL VIVIDA – ESTADO DO PARANÁ

ANEXO VIII

MINUTA DE CONTRATO Nº XX/2023

CONCORRÊNCIA PÚBLICA Nº XX/2023

Contrato de Execução de Obra de Reforma, que entre si celebram o Município de Coronel Vivida juntamente com o Fundo Municipal de Saúde e a Empresa

O **Município de Coronel Vivida**, pessoa jurídica de direito público, inscrito no CNPJ sob nº 76.995.455/0001-56, sediado na Praça Ângelo Mezzomo, s/n - Centro, na cidade de Coronel Vivida, Estado do Paraná, neste ato representado por seu Prefeito Sr. **Anderson Manique Barreto**, portador do CPF nº 967.311.099-91 e RG nº 5.228.761-8, juntamente com o **FUNDO MUNICIPAL DE SAÚDE DE CORONEL VIVIDA - PARANÁ**, pessoa jurídica de direito público, com sede na Rua Romário Martins, 154 - Centro, Estado do Paraná, inscrito no CNPJ sob o nº 08.906.533/0001-49, neste ato representado pelo(a) Secretário Municipal de Saúde Sr. **xxxxx**, inscrito no CPF sob o nº **xxxxx** e RG nº **xxxx**, a seguir denominado **CONTRATANTE**, e a empresa....., pessoa jurídica de direito privado, situada na Rua/Av....., n.º....., na cidade de....., Estado....., inscrita no CNPJ sob nº....., representada neste ato pelo(a) Sr(a)....., portador (a) do CPF nº e RG nº a seguir denominada **CONTRATADA**, acordam e ajustam firmar o presente CONTRATO, nos termos da Lei Federal nº 8.666/93, de 21 de junho de 1993, suas alterações e legislações pertinentes, assim como pelas condições do Edital da **Concorrência Pública nº xx/2023**, pelos termos da proposta da CONTRATADA e pelas cláusulas a seguir expressas, definidoras dos direitos, obrigações e responsabilidades das partes.

CLÁUSULA PRIMEIRA – DO OBJETO

O presente Contrato tem por objeto a **contratação de empresa para execução de REFORMA DA UNIDADE BÁSICA DE SAÚDE CENTRAL**, conforme projetos, planilhas e memoriais em anexo.

Parágrafo Único: Integram e completam o presente Termo Contratual, para todos os fins de direito, obrigando as partes em todos os seus termos, as condições expressas no edital da Concorrência Pública nº xx/2023, juntamente com seus anexos e a proposta da CONTRATADA.

CLÁUSULA SEGUNDA - DO REGIME DE EXECUÇÃO

A execução do presente Contrato dar-se-á sob a forma de execução indireta, em regime de empreitada por preço global, para o objeto licitado.

CLÁUSULA TERCEIRA - DO VALOR

Pela execução do objeto ora contratado, o CONTRATANTE pagará à CONTRATADA o valor total de R\$....., conforme constante na proposta e a seguir:



MUNICÍPIO DE CORONEL VIVIDA – ESTADO DO PARANÁ

LOTE 01- REFORMA DA UNIDADE BÁSICA DE SAÚDE CENTRAL – CALDISSE DE CARLI		
ITEM	DESCRIÇÃO	VALOR TOTAL R\$
01	FORNECIMENTO DE MATERIAL E MÃO DE OBRA PARA EXECUÇÃO DE REFORMA DA UNIDADE BÁSICA DE SAÚDE CENTRAL, CONFORME PROJETOS, PLANILHAS E MEMORIAIS.	

Parágrafo Primeiro: Caso o CONTRATANTE execute os serviços descritos em qualquer um dos itens da Planilha o valor correspondente será descontado do valor total da medição.

Parágrafo Segundo: Somente serão pagos os serviços efetivamente executados, sendo abatidos das faturas aqueles não realizados.

CLÁUSULA QUARTA - DO REAJUSTE DE PREÇOS E REEQUILÍBRIO ECONÔMICO FINANCEIRO

Parágrafo Primeiro: O preço estabelecido no presente Contrato não será reajustado.

Parágrafo Segundo: Somente poderá ocorrer a recomposição de valores nos casos enquadrados no disposto no Artigo 65, II, "d" da Lei 8.666/93.

I - Não serão liberadas **recomposições decorrentes de inflação**, que não configurem álea econômica extraordinária, tampouco fato previsível.

Parágrafo Terceiro: Os pedidos de recomposição de valores deverão ser protocolados junto ao Setor de Protocolo do Município.

Parágrafo Quarto: Somente serão analisados os pedidos de recomposição de valores que contenham todos os documentos comprobatórios para a referida recomposição, conforme disposto no Artigo 65, II, "d" da Lei 8.666/93.

Parágrafo Quinto: Os valores recompostos somente serão repassados após a assinatura, devolução do Termo assinado (conforme o caso) e publicação do Termo de Aditamento.

CLÁUSULA QUINTA - DA EXECUÇÃO

Parágrafo Primeiro: Os serviços deverão ser executados de acordo com o PROJETO EXECUTIVO, o qual faz parte integrante deste Contrato e Edital.

Parágrafo Segundo: Fica estabelecido que as especificações e toda a documentação da licitação são complementares entre si, de modo que qualquer detalhe que se mencione em um documento e se omita em outro será considerado válido, considerando-se, sempre, os seguintes critérios:

- a) em caso de divergência entre os desenhos e as especificações de serviços prevalecerão sempre as especificações de serviços.
- b) todos os materiais e/ou especificações contidos em um projeto e não contidos em outro deverão ser considerados.
- c) em caso de divergência entre as cotas dos desenhos e suas dimensões, medidas em escala, prevalecerão sempre as cotas dos desenhos.
- d) em caso de divergência entre o projeto e a planilha de serviços (orçamentaria), todos os materiais e serviços contidos no projeto e na planilha de serviços (orçamentaria) deverão ser considerados conjuntamente.

Parágrafo Terceiro: Os materiais que forem utilizados na reforma, de responsabilidade da contratada, deverão ser da melhor qualidade, obedecer às especificações dos serviços e aprovados pela Fiscalização do Município de Coronel Vivida, antes de sua aquisição ou



MUNICÍPIO DE CORONEL VIVIDA – ESTADO DO PARANÁ

aplicação.

CLÁUSULA SEXTA - DO PRAZO DE EXECUÇÃO E DE RECEBIMENTO

Parágrafo Primeiro: O prazo máximo para a execução do contrato e para a entrega do objeto da presente licitação é de 30 (trinta) dias e será contado a partir da expedição da Ordem de Execução de Serviços.

Parágrafo Segundo: O prazo máximo para o início da primeira etapa de execução da reforma é de 05 (cinco) dias corridos, e será contado a partir da expedição da Ordem de Execução de Serviços.

Parágrafo Terceiro: Executado o contrato, o seu objeto será recebido nos termos do art. 73, inciso I, alíneas “a” e “b” e art. 76 da Lei Federal nº 8.666/93.

Parágrafo Quarto: O objeto contratual será recebido definitivamente, nos termos do art. 73, inciso I, alínea “b” após o decurso do prazo de observação que será de 60 (sessenta) dias, contados a partir do recebimento provisório.

Parágrafo Quinto: Os prazos de execução e de vigência poderão ser prorrogados, a critério da Administração, tendo por fundamento no que couber as disposições contidas nos incisos no artigo 57 da Lei Federal nº 8.666/93.

CLÁUSULA SÉTIMA - DOS ACRÉSCIMOS E SUPRESSÕES

A Contratada fica obrigada a aceitar, nas mesmas condições contratuais, os acréscimos ou supressões, nos limites e nas hipóteses previstas no artigo 65 da Lei nº 8.666/93, firmados através de termo aditivo.

Parágrafo Único: A contratada não poderá em hipótese alguma, mesmo que por solicitação do departamento contratante, alterar as quantidades, descrição ou qualquer outro elemento inicialmente contratado para a execução desta reforma, sem a realização do devido termo aditivo de contrato, mesmo que não altere o valor do contrato, sob pena de multa de 10% (dez) por cento do valor do contrato.

CLÁUSULA OITAVA - DA VIGÊNCIA

O presente Contrato terá a vigência de 12 (doze) meses, contados a partir da assinatura deste, podendo ser prorrogado, a critério da Administração, tendo por fundamento no que couber as disposições contidas nos incisos no artigo 57 da Lei Federal nº 8.666/93.

CLÁUSULA NONA - DAS MEDIÇÕES E DAS CONDIÇÕES DE PAGAMENTO

Parágrafo Primeiro: O representante do Município de Coronel Vivida, especialmente designado para acompanhar e fiscalizar a execução do contrato efetuará medições mensais a partir da expedição da Ordem de Execução de Serviços, e analisará o avanço físico real dos serviços e o cronograma e verificará o exato cumprimento das obrigações do contrato no período da medição, quanto à quantidade, qualidade e ao prazo previsto para a execução, emitindo o boletim de medição que deverá ser assinado pela fiscalização do Município e pelo profissional responsável pela execução, ambos constantes das ARTs de fiscalização e de execução. Após a empresa contratada entregar a correspondente nota fiscal para o fiscal designado do Município, este realizará a conferência e o competente ateste, fazendo o encaminhamento à Divisão de Contabilidade do Município, sendo que caberá a esta última a



MUNICÍPIO DE CORONEL VIVIDA – ESTADO DO PARANÁ

liquidação dos respectivos empenhos.

- a) Em todas as notas fiscais emitidas relativas a esta licitação deverão conter, além dos dados da reforma executada e demais dados indispensáveis, as seguintes informações inseridas pelo responsável da empresa contratada: número do contrato e da licitação.

Parágrafo Segundo: Os pagamentos serão mensais, de acordo com o cronograma físico e financeiro executado, e serão efetuados em até 05 (cinco) dias corridos após o adimplemento de cada parcela, referente à medição previamente realizada pelo fiscal da reforma.

- I) Os pagamentos relativos a esta licitação serão processados diretamente na conta corrente da empresa contratada, através de transferência bancária.

- II) Para o credor receber o pagamento deverá ter sua conta bancária devidamente regularizada junto a uma instituição bancária.

Parágrafo Terceiro: Para o pagamento da nota fiscal referente à primeira medição será exigida a seguinte documentação:

- a) Alvará de Construção emitido pelo Município de Coronel Vivida;
- b) Anotação de Responsabilidade Técnica (ART) junto ao CREA ou CAU, referente a execução da obra de reforma;
- c) Comprovação de abertura da matrícula CNO junto à Receita Federal, com os dados conforme contrato;
- d) Boletim de medição emitido pela fiscalização do Município;
- e) Relatório de Execução Físico-Financeiro emitido pela fiscalização do Município.

I - Para a solicitação da primeira medição, a Placa de Obra deverá estar afixada na obra de reforma com identificação do programa, de acordo com padrão estabelecido pelo Governo e Município, sendo obrigatória a sua manutenção durante o período de execução da obra, em local visível (conforme modelo fornecido pelo Município) e cumprir o percentual previsto no cronograma apresentado, devendo ser substituída ou recuperada pela CONTRATADA, quando verificado o seu desgaste ou precariedade.

II - Admitir-se-á o Protocolo de encaminhamento para aprovação dos projetos em substituição ao Alvará de Construção, desde que devidamente justificado pela empresa a falta deste.

III - Havendo a entrega do Protocolo no primeiro pagamento, a entrega do Alvará deverá ocorrer para pagamento da segunda medição, podendo ser prorrogada a sua entrega, devendo neste caso ser justificada pela empresa através de manifestação formal, e desde que aceita pela Administração.

Parágrafo Quinto: Para o pagamento da nota fiscal referente à última medição, será exigida da contratada:

- a) Termo de Recebimento Provisório expedido pela fiscalização do Município de Coronel Vivida.
- b) Entrega ao Município da Certidão Negativa de Débitos, expedida pelo INSS.

Parágrafo Sexto: A reforma será recebida definitivamente decorridos 60 (sessenta) dias, contados a partir do recebimento provisório e, se estiverem satisfeitas as seguintes condições:

- a) Atendidas todas as reclamações da fiscalização referentes a defeitos ou imperfeições que venham a ser verificadas em qualquer elemento dos materiais empregues e serviços executados.

Parágrafo Sétimo: DAS NOTAS FISCAIS (dos tributos e da forma de apresentação):



MUNICÍPIO DE CORONEL VIVIDA – ESTADO DO PARANÁ

a) As notas fiscais deverão ser emitidas pelo valor global da medição correspondente, sendo permitida dedução para efeito de aplicação da alíquota do ISSQN, conforme determina a Legislação Municipal pertinente abaixo citada:

a.1) *“Lei Complementar nº 028, de 23 de dezembro de 2009, a qual dispõe sobre o Sistema Tributário do Município, sua reforma e consolidação, e dá outras providências”.*

Art. 87 - Constitui fato gerador do Imposto sobre Serviços de Qualquer Natureza a prestação de serviços constantes da Lista de Serviços, Anexo III desta Lei, ainda que essa prestação não constitua atividade preponderante do prestador.

Do anexo III tabela dos serviços tributáveis pelo imposto sobre serviços de qualquer natureza – ISSQN e alíquotas correspondentes:

- Item 7, subitem 7.02 - Execução, por administração, empreitada ou subempreitada, de obras de construção civil, hidráulica ou elétrica e de outras obras semelhantes, inclusive sondagem, perfuração de poços, escavação, drenagem e irrigação, terraplanagem, pavimentação, concretagem e a instalação e montagem de produtos, peças e equipamentos (exceto o fornecimento de mercadorias produzidas pelo prestador de serviços fora do local da prestação dos serviços, que fica sujeito ao ICMS). – ALÍQUOTA: 5%

- Item 7, subitem 7.05 - Reparação, conservação e reforma de edifícios, estradas, pontes, portos e congêneres (exceto o fornecimento de mercadorias produzidas pelo prestador dos serviços, fora do local da prestação dos serviços, que fica sujeito ao ICMS). – ALÍQUOTA: 5%

a.2) *Considerando a Lei Complementar nº 043, de 07 de maio de 2015, a qual inclui à Lei Complementar nº 028/2009:*

Art. 2º, § 10. As empresas prestadoras dos serviços previstos nos subitens 7.02 e 7.05 da lista de serviços, na hipótese de haver aplicação efetiva de materiais que se integrem permanentemente à obra, poderão optar pela dedução de 40% (quarenta por cento) do valor total da obra, a título de materiais aplicados, sem a necessidade de qualquer comprovação.

§ 11. A empresa interessada na forma prevista do parágrafo anterior deste artigo deverá fazer a opção antes do início da obra, no momento da licença para execução da obra, mediante requerimento protocolizado no setor de Protocolo Geral desta Prefeitura e não mais poderá ser alterada durante o período de execução da obra.

a.3) *Considerando o Decreto 6053/2016, de 10 de agosto de 2016, que regulamenta a Lei Complementar nº 028/2009, quanto a geração da Nota Fiscal de Serviços Eletrônica – NFS-e, ficam obrigadas a emitir a Nota Fiscal de Serviços Eletrônica – NFS-e todos os contribuintes inscritos no Cadastro de Contribuintes do Município de Coronel Vivida.*

I - Empresas sediadas no Município de Coronel Vivida que não apresentarem nota fiscal eletrônica conforme orientações acima descritas terão seus pagamentos retidos até a apresentação da nota fiscal eletrônica, de acordo com normatização exarada pela Receita Municipal.

II - Aplicam-se as exceções previstas nos Capítulos 2 e 3 (contribuintes desobrigados) do Decreto 6053/2016, de 10 de agosto de 2016.

III - As empresas sediadas em outros municípios deverão obedecer à legislação do local a que pertençam.



MUNICÍPIO DE CORONEL VIVIDA – ESTADO DO PARANÁ

b) Deverá ser observado o disposto no Decreto nº 8235 de 04 de setembro de 2023, o qual adota a Instrução Normativa da Receita Federal do Brasil nº 1.234, de 11 de janeiro de 2012, para fins de Imposto de Renda Retido na Fonte nas contratações de bens e na prestação de serviços realizadas pelo Município de Coronel Vivida/PR.

Parágrafo Oitavo: É obrigação da CONTRATADA manter, durante toda a execução deste contrato, em compatibilidade com as obrigações por esta assumidas, a regularidade fiscal, nos termos do inciso XIII do art. 55 da Lei Federal nº 8.666/93.

Parágrafo Nono: Para os fins de processamento do pagamento e liquidação do objeto do presente contrato, a CONTRATADA deverá apresentar juntamente com a nota fiscal, cópia da Certidão Negativa de Débitos – CND, referentes aos Tributos Federais e FGTS.

Parágrafo Décimo: Não sendo apresentadas as CND's no momento do pagamento da fatura ou verificada, a qualquer tempo, a irregularidade fiscal da CONTRATADA, o CONTRATANTE no primeiro caso suspenderá o pagamento pelo prazo máximo de 10 (dez) dias e, em ambos, notificará a CONTRATADA do descumprimento da lei, e para que esta, no prazo de 05 (cinco) dias, efetue a regularidade do débito tributário ou apresente defesa, sob pena de rescisão unilateral deste contrato pela Administração, bem como aplicação de multa, conforme previsto na legislação pertinente.

Parágrafo Décimo Primeiro: Ultrapassado o prazo previsto no parágrafo acima, ou seja, de 05 (cinco) dias, sem a apresentação de CND ou defesa por parte da CONTRATADA, o pagamento da fatura será efetuado, com desconto da multa e eventuais prejuízos decorrentes da rescisão, liberando-se o saldo remanescente, se houver.

CLÁUSULA DÉCIMA- DO RECURSO FINANCEIRO

Os pagamentos decorrentes da execução do objeto da presente licitação serão efetuados à conta dos recursos da dotação orçamentária a seguir discriminada:

ÓRGÃO: 06 – SECRETARIA MUNICIPAL DA SAÚDE							
UNIDADE: 01 – DEPARTAMENTO DE SAÚDE							
Natureza da Despesa: 4.4.90.51 – Obras e Instalações							
Desdobramento da Despesa: 4.4.90.51.01.07 – Postos de Saúde							
UG	O/U	FONTE	P/A	DESCRIÇÃO	DESPESA PRINC.	DESD.	NATUREZA
02	06/01	3518	1.059	Estruturação da Rede de Serviços de Saúde	3423	3794	4.4.90.51.01.07

Obs.:

1 – R\$ 6.000,00 (seis mil reais) - Recursos recebidos através da Resolução SESA nº 932/2021 – Protocolo 18.200.952-0 – Conta 60-0 – Fonte 3518 – SUPERAVIT FINANCEIRO DE 2022

2 – R\$ 53.116,80 - Recursos recebidos através da Resolução SESA nº 932/2021 – Protocolo 18.200.952-0 – Conta 32718-2 – Fonte 6210

CLÁUSULA DÉCIMA PRIMEIRA – DOS DIREITOS E RESPONSABILIDADES DAS PARTES

Parágrafo Primeiro: Constituem direitos do CONTRATANTE:

- receber o objeto deste Contrato nas condições ajustadas;
- rejeitar, no todo ou em parte, o objeto que estiver em desacordo com as condições



MUNICÍPIO DE CORONEL VIVIDA – ESTADO DO PARANÁ

descritas no presente contrato;

c) modificá-los, unilateralmente, para melhor adequação às finalidades de interesse público, respeitados os direitos da CONTRATADA;

d) rescindir o presente contrato, unilateralmente, nos casos especificados no inciso I do art. 79 da Lei nº 8.666/93;

e) fiscalizar a execução do presente contrato;

f) aplicar sanções motivadas pela inexecução total ou parcial do ajuste.

Parágrafo Segundo: Constitui direito da CONTRATADA receber o valor pactuado na forma e prazo estabelecidos.

Parágrafo Terceiro: Constituem obrigações do CONTRATANTE:

a) exigir o cumprimento de todas as obrigações assumidas pela CONTRATADA, de acordo com as cláusulas contratuais e os termos de sua proposta;

b) efetuar o pagamento ajustado, conforme medições de serviços efetivamente executados, realizadas mensalmente;

c) acompanhar e fiscalizar a execução dos serviços, por servidor especialmente designado, anotando em registro próprio as falhas detectadas, indicando dia, mês e ano, bem como o nome dos empregados eventualmente envolvidos, e encaminhando os apontamentos à autoridade competente para as providências cabíveis;

d) notificar a contratada por escrito da ocorrência de eventuais imperfeições no curso da execução dos serviços, fixando prazo para a sua correção.

Parágrafo Quarto: Constituem obrigações da CONTRATADA:

a) obter licença para a execução dos serviços pertinentes ao objeto do presente;

b) executar todos os serviços que sejam imprescindíveis à conclusão da obra de reforma;

c) executar, com perfeição e segurança, todos os serviços descritos, indicados ou mencionados em todas as Especificações e nos desenhos que a compõem, fornecendo todos os materiais, mão-de-obra e equipamentos necessários;

d) refazer, reparar, remover, reconstruir ou substituir às suas expensas, no total ou em parte, os serviços relativos à reforma em que se verificarem vícios, defeitos ou incorreções;

e) executar o cumprimento das prescrições referentes as Leis Trabalhistas, Previdência Social e Seguro de Acidentes de Trabalho;

f) realizar o pagamento de taxas, impostos, seguros, leis sociais e outras obrigações financeiras, que vierem a incidir sobre a execução dos serviços, inclusive aqueles referentes ao licenciamento ambiental;

g) comunicar, por escrito, ao Contratante quaisquer erros ou incoerências verificadas nas especificações, não sendo, a eventual existência de falhas razão para execução incorreta de serviços de qualquer natureza ou a não execução dos serviços;

h) empregar profissionais devidamente habilitados na execução dos serviços da reforma;

i) excluir imediatamente de sua equipe qualquer integrante que a Fiscalização, no interesse do serviço, julgue incompetente ou inadequado à consecução dos serviços, sem que se justifique, nesta situação, atraso no cumprimento dos prazos contratuais;

j) dar livre acesso a todas as partes do canteiro, sem exceção, à Fiscalização, mantendo em perfeitas condições, a critério desta, escadas, elevadores, andaimes e outros dispositivos necessários à vistoria da obra de reforma/serviço;

k) utilizar modernos e eficientes equipamentos e ferramentas necessárias à boa execução da obra de reforma e empregar os métodos de trabalho mais eficientes e seguros;



MUNICÍPIO DE CORONEL VIVIDA – ESTADO DO PARANÁ

- l) transportar, manusear e armazenar com o maior cuidado possível, evitando-se choques, pancadas ou quebras, os vários materiais a empregar no serviço, sendo que aqueles sujeitos a danos por ação de luz, calor, umidade ou chuva deverão ser guardados em ambientes adequados à sua proteção, até o momento de sua utilização;
- m) responsabilizar-se por quaisquer danos causados por máquinas, equipamentos ou pessoal sob sua responsabilidade, ou a ela prestando serviço, a prédios, instalações, pavimentos, passeios ou jardins de propriedade da contratante ou terceiros; constatado o dano, deverá o mesmo ser reparado ou indenizado pela contratada, sem ônus para o contratante, de forma a propiciar aos prédios, às instalações, pavimentos, passeios e jardins danifica sua forma e condições originais;
- n) responsabilizar-se pelo encaminhamento a contratante de elementos informativos tais como cronogramas, quadros demonstrativos, análises de materiais corpos de prova, ou outros, relativos aos serviços objeto do presente contrato;
- o) tomar as providências necessárias para que, sempre que a utilização do serviço depender de aprovação de outras entidades (concessionárias de abastecimento elétrico, de água e de gás e de serviços de telefonia e saneamento, Corpo de Bombeiros, Meio ambiente, etc.), esta aprovação seja obtida em tempo hábil, para não atrasar o início da utilização, que deverá coincidir com a entrega da obra de reforma/serviço, cabendo-lhe, ainda, providenciar as vistorias, testes e aprovações de entidades, quando for o caso, arcando com o pagamento das taxas e emolumentos correspondentes;
- p) manter, durante toda a execução do contrato, em compatibilidade com as obrigações assumidas, todas as condições de habilitação e qualificação exigidas na licitação, inclusive de apresentar, ao setor de liberação de faturas e como condição de pagamento, os documentos necessários.

Parágrafo Quinto: Também são obrigações da CONTRATADA, além de outras decorrentes da natureza do ajuste:

- a) comprovar sua regularidade fiscal para fins de recebimento dos valores quando da apresentação das notas fiscais, sob pena, no de descumprimento, de sanções previstas neste contrato;
- b) responder pelos danos causados diretamente ao CONTRATANTE ou a terceiros, decorrentes de sua culpa ou dolo na execução do contrato, não excluindo ou reduzindo essa responsabilidade a fiscalização ou acompanhamento pelo órgão interessado;
- c) manter em dia as obrigações sociais, patronais, patrimoniais, tributárias, trabalhistas, além de encargos securitários, previdenciários ou de qualquer outra natureza, passados, presentes e futuros relativos aos empregados encarregados da execução do objeto do presente contrato.

Parágrafo Sexto: Caberá ainda à Contratada, na execução do contrato, atender às seguintes condições específicas ambientais, conforme o caso, e considerando o exposto no Decreto Estadual nº 6.252/06, de 22/03/2006:

- a) recuperação ou reutilização, pelo fornecedor, do material de embalagem e dos produtos utilizados;
- b) entrega das mercadorias em recipientes reutilizáveis, sempre que possível;
- c) coleta, reciclagem ou reutilização, pelo fornecedor, dos resíduos produzidos durante ou depois da utilização ou do consumo de um produto;
- d) transporte e entrega de produtos químicos (como produtos de limpeza) concentrados,



MUNICÍPIO DE CORONEL VIVIDA – ESTADO DO PARANÁ

procedendo-se à diluição no local de utilização;

e) utilização de produto biodegradável, sendo vedada a entrega ou utilização por parte do fornecedor, de produtos ou equipamentos que contenham ou façam uso de substâncias que destroem a camada de ozônio SDO, arroladas em resolução do CONAMA - Conselho Nacional do Meio Ambiente. Excluem-se do disposto nesta alínea, os produtos e equipamentos considerados de uso essencial, tais como medicamentos e equipamentos de uso médico e hospitalar, além de serviços de manutenção de equipamentos e sistemas de refrigeração.

CLÁUSULA DÉCIMA SEGUNDA – DA GARANTIA DA EXECUÇÃO DO CONTRATO

Parágrafo Primeiro: A CONTRATADA, quando da assinatura do contrato, deverá optar por uma das seguintes modalidades de garantia:

- I - caução em dinheiro ou títulos da dívida pública;
- II - seguro-garantia;
- III - fiança bancária.

Parágrafo Segundo: Caso a CONTRATADA optar pela caução em dinheiro, será deduzido, por ocasião do pagamento das faturas, o equivalente a 5% (cinco por cento) dos valores das mesmas que será depositado em conta e agência fornecida pela Tesouraria deste município.

Parágrafo Terceiro: Na hipótese de opção por uma das outras modalidades, excluída a caução em dinheiro, a garantia deverá ser prestada, em até 7 (sete) dias úteis, após a assinatura do contrato, ao Fiscal do Contrato, no percentual equivalente a 5% (cinco por cento) do valor do contrato devendo vigorar até o prazo final do contrato.

Parágrafo Quarto: Nos pagamentos de serviços extraordinários, se houverem, serão retidos 5% (cinco por cento) como garantia complementar, de acordo com a modalidade optada pela proponente vencedora:

- a) o pagamento desta garantia complementar obedecerá ao mesmo critério mencionado no Parágrafo primeiro. Caso haja escolha de uma das modalidades do caput, a prestação da garantia será efetuada no prazo de 7 (sete) dias após a assinatura do Termo Aditivo, comprovada junto a Seção de Controle de Fornecedores e Contratos da Secretaria Municipal de Administração deste Município.

Parágrafo Quinto: A garantia destina-se a assegurar o cumprimento das normas do presente contrato, a boa e fiel execução do contrato e o pagamento de eventuais multas.

Parágrafo Sexto: A garantia será liberada pela Tesouraria do Município de Coronel Vivida, quando encerrado o contrato, acompanhado da Certidão Negativa de Débito - CND com o INSS da obra de reforma e o Certificado de Regularidade de Situação - CRS perante o FGTS da empresa.

- a) A Caução de Garantia será devolvida acrescida dos rendimentos auferidos pelos índices de poupança, já que os valores serão depositados em caderneta de poupança.

Parágrafo Sétimo: Havendo prorrogação do prazo do contrato, o prazo de validade da garantia deverá ser prorrogado automaticamente.

CLÁUSULA DÉCIMA TERCEIRA – DA SUBCONTRATAÇÃO

Parágrafo Primeiro: Não será permitida a subcontratação total ou parcial do objeto, a associação do contratado com outrem, a cessão ou transferência, total ou parcial, bem como a fusão, cisão ou incorporação, salvo prévia e expressa autorização do contratante.



MUNICÍPIO DE CORONEL VIVIDA – ESTADO DO PARANÁ

Parágrafo Segundo: Em caso de autorização de subcontratação total ou parcial do objeto, fica a subcontratada obrigada a apresentar previamente à autorização, os documentos comprobatórios de idoneidade, exigidos da Contratada, na fase de habilitação.

Parágrafo Terceiro: Autorizada qualquer das hipóteses retro, a contratada permanecerá solidariamente responsável pelo cumprimento de todas as condições ajustadas no contrato.

CLÁUSULA DÉCIMA QUARTA – DO GESTOR E DO FISCAL DO CONTRATO

Parágrafo Primeiro: Compete ao Gestor e ao(s) Fiscal(is) de contrato as atribuições previstas no Decreto Municipal nº 7.484 de 07 de janeiro de 2021 e as constantes na Lei Federal nº 8.666/93.

Parágrafo Segundo: A Administração indica como gestor do contrato, o(a) Secretário de Saúde, xxxx, designado pelo Decreto Municipal nº xxxx.

Parágrafo Terceiro: A administração indica como Fiscal do Contrato, a Engenheira Civil, Sra. Ana Carolyna Turra da Silva, CREA 209058/D-PR.

Parágrafo Quarto: As decisões e providências que ultrapassarem a competência destes deverão ser solicitadas a autoridade superior, em tempo hábil, para a adoção das medidas convenientes.

CLÁUSULA DÉCIMA QUINTA – DAS SANÇÕES

SANÇÕES POR DESCUMPRIMENTO DE PROPOSTA

Parágrafo Primeiro: A proponente que não honrar a proposta protocolada, ou ainda não cumprir com as exigências do presente Edital, poderão ser aplicadas, as seguintes penalidades:

- a) Advertência.
- b) Multa de até 20% do valor total proposto e ainda poderão ser aplicadas, neste caso, as penalidades dos itens seguintes:
 - I - Suspensão do direito de licitar, com a Administração Municipal, pelo prazo que a autoridade competente fixar, segundo graduação que for estipulada em razão da natureza da falta.
 - II - Declaração de inidoneidade para licitar na Administração Pública.

SANÇÕES PARA O CASO DE INADIMPLEMENTO CONTRATUAL

Parágrafo Segundo: Com fundamento nos art. 86 e 87 da Lei Federal 8.666/93, a Contratada ficará sujeita, no caso de inadimplemento contratual, assim considerado pela Administração inexecução parcial ou inexecução total da obrigação, sem prejuízo das responsabilidades civil e criminal, assegurada a prévia e ampla defesa, às penalidades das seguintes espécies:

- a) Advertência.
 - b) Multa, na forma prevista no instrumento convocatório ou no contrato.
 - c) Suspensão temporária de participação em licitação e impedimento de licitar e contratar com a Administração.
 - d) Declaração de inidoneidade.
 - e) Descredenciamento do sistema de registro cadastral.
- I - As sanções previstas nos subitens “a”, “c” e “d” do parágrafo segundo poderão ser aplicadas cumulativamente com a do subitem “b”.

Parágrafo Terceiro: Das Particularidades da Multa:

- I - A multa imposta ao contratado ou licitante, poderá ser:



MUNICÍPIO DE CORONEL VIVIDA – ESTADO DO PARANÁ

a) de caráter moratório, na hipótese de atraso injustificado na entrega ou execução do objeto do contrato, quando será aplicada nos seguintes percentuais:

I - 0,33% (trinta e três centésimos por cento) por dia de atraso, na entrega de material ou execução de serviços, calculado sobre o valor correspondente à parte inadimplida, quando o atraso não for superior 30 (trinta) dias corridos.

II - 0,66% (sessenta e seis centésimos por cento) por dia de atraso que exceder a alínea anterior, até o limite de 15 (quinze) dias, na entrega de material ou execução de serviços, calculado, desde o trigésimo primeiro dia de atraso, sobre o valor correspondente à parte inadimplida, em caráter excepcional, e a critério do órgão contratante.

b) de caráter compensatório, quando será aplicada nos seguintes percentuais:

I - 15% (quinze por cento) do valor do empenho em caso de inexecução parcial do objeto pela contratada ou nos casos de rescisão do contrato, calculada sobre a parte inadimplida.

II - 20% (vinte por cento) sobre o valor do contrato, pela sua inexecução total ou pela recusa injustificada do licitante adjudicatário em assinar o contrato ou retirar o instrumento equivalente, dentro do prazo estabelecido pela Administração.

II - O atraso, para efeito de cálculo de multa, será contado em dias corridos, a partir do primeiro dia útil seguinte ao do vencimento do prazo de execução do contrato.

Parágrafo Quarto: A instrução obedecerá ao princípio do contraditório, assegurada ao acusado ampla defesa, com a utilização dos meios e recursos admitidos em direito.

Parágrafo Quinto: Na fase de instrução, o indiciado será notificado pelo gestor do Contrato e terá o prazo de 05 (cinco) dias úteis, contados a partir do recebimento do correio eletrônico no e-mail registrado em Ata/Contrato, para apresentação da Defesa Prévia, assegurando-se a vista do processo, e juntada dos documentos comprobatórios que considerar pertinentes à fundamentação dos fatos alegados na mesma.

Parágrafo Sexto: O extrato da decisão definitiva, bem como toda sanção aplicada, será anotado no histórico cadastral da empresa e nos sistemas cadastrais pertinentes, quando for o caso, além do processo ser apostilado na sua licitação correspondente.

CLÁUSULA DÉCIMA SEXTA – DA RESCISÃO

Na ocorrência de qualquer das hipóteses previstas nos artigos 77, 78 e 88 da Lei nº 8.666/93, o Município de Coronel Vivida poderá, garantida a prévia defesa, rescindir unilateralmente o contrato, na forma do artigo 79 do mesmo diploma legal, bem como aplicar à contratada as sanções previstas no artigo 87 da Lei Federal nº 8.666/93.

CLÁUSULA DÉCIMA SÉTIMA – DA FRAUDE E DA CORRUPÇÃO

Parágrafo Primeiro: Os licitantes devem observar e o contratado deve observar e fazer observar, por seus fornecedores e subcontratados, se admitida subcontratação, o mais alto padrão de ética durante todo o processo de licitação, de contratação e de execução do objeto contratual. Para os propósitos desta cláusula, definem-se as seguintes práticas:

a) “**prática corrupta**”: oferecer, dar, receber ou solicitar, direta ou indiretamente, qualquer vantagem com o objetivo de influenciar a ação de servidor público no processo de licitação ou na execução de contrato;



MUNICÍPIO DE CORONEL VIVIDA – ESTADO DO PARANÁ

- b) **“prática fraudulenta”**: a falsificação ou omissão dos fatos, com o objetivo de influenciar o processo de licitação ou de execução de contrato;
- c) **“prática colusiva”**: esquematizar ou estabelecer um acordo entre dois ou mais licitantes, com ou sem o conhecimento de representantes ou prepostos do órgão licitador, visando estabelecer preços em níveis artificiais e não-competitivos;
- d) **“prática coercitiva”**: causar dano ou ameaçar causar dano, direta ou indiretamente, às pessoas ou sua propriedade, visando influenciar sua participação em um processo licitatório ou afetar a execução do contrato.
- e) **“prática obstrutiva”**: (i) destruir, falsificar, alterar ou ocultar provas em inspeções ou fazer declarações falsas aos representantes do organismo financeiro multilateral, com o objetivo de impedir materialmente a apuração de alegações de prática previstas no contrato e Edital; (ii) atos cuja intenção seja impedir materialmente o exercício do direito de o organismo financeiro multilateral promover inspeção.

Parágrafo Segundo: Na hipótese de financiamento, parcial ou integral, por organismo financeiro multilateral, mediante adiantamento ou reembolso, este organismo imporá sanção sobre uma empresa ou pessoa física, inclusive declarando-a inelegível, indefinidamente ou por prazo determinado, para a outorga de contratos financiados pelo organismo se, em qualquer momento, constatar o envolvimento da empresa, diretamente ou por meio de um agente, em práticas corruptas, fraudulentas, colusivas, coercitivas ou obstrutivas ao participar da licitação ou da execução um contrato financiado pelo organismo.

Parágrafo Terceiro: Considerando os propósitos desta cláusula, o licitante vencedor, como condição para a contratação, deverá concordar e autorizar que, na hipótese de o contrato vir a ser financiado, em parte ou integralmente, por organismo financeiro multilateral, mediante adiantamento ou reembolso, permitirá que o organismo financeiro e/ou pessoas por ele formalmente indicadas possam inspecionar o local de execução do contrato e todos os documentos, contas e registros relacionados à licitação e à execução do contrato.

CLÁUSULA DÉCIMA OITAVA – DA LEGISLAÇÃO APLICÁVEL

O presente Instrumento Contratual rege-se pelas disposições expressas na Lei Federal nº 8.666/93, de 21 de junho de 1993, e pelos preceitos de direito público, aplicando-se lhe supletivamente, os princípios da teoria geral dos contratos e as disposições de direito privado.

CLÁUSULA DÉCIMA NONA – DOS CASOS OMISSOS

Os casos omissos serão resolvidos à luz da Lei Federal nº 8.666/93, e dos princípios gerais de direito.

CLÁUSULA VIGÉSIMA – DO PRAZO E CONDIÇÕES DE GARANTIA DO PRODUTO OU SERVIÇO

Os prazos e as garantias dos produtos e dos serviços necessários à execução do objeto são as definidas pela legislação (Código Civil Brasileiro e Código de Defesa do Consumidor), em vigor.

CLÁUSULA VIGÉSIMA PRIMEIRA – DO FORO

Fica eleito o Foro da Comarca de Coronel Vivida, para dirimir dúvidas ou questões oriundas



MUNICÍPIO DE CORONEL VIVIDA – ESTADO DO PARANÁ

do presente Contrato, renunciando as partes a qualquer outro que tenham ou venham a ter, por mais privilegiado que seja.

E, por estarem justas e acordadas, as partes assinam o presente instrumento contratual, para todos os fins de direito, na presença das testemunhas abaixo.

Coronel Vivida, de de 2023.

.....
Anderson Manique Barreto

Prefeito

CONTRATANTE

Fundo Municipal de Saúde

CONTRATANTE

CONTRATADA

Testemunhas:

.....



MUNICÍPIO DE CORONEL VIVIDA – ESTADO DO PARANÁ

ANEXO IX

CONCORRÊNCIA PÚBLICA Nº XX/2023

**ORÇAMENTO BÁSICO EM PLANILHA DE SERVIÇOS (ORÇAMENTÁRIA)
(documento obrigatório)**

ANEXO X

CONCORRÊNCIA PÚBLICA Nº XX/2023

**MODELO DE CRONOGRAMA FÍSICO E FINANCEIRO
(documento obrigatório)**

ANEXO XI

CONCORRÊNCIA PÚBLICA Nº XX/2023

**MODELO DE PLANILHA DE DETALHAMENTO DO BDI
(documento obrigatório)**

ANEXO XII

CONCORRÊNCIA PÚBLICA Nº XX/2023

PROJETO EXECUTIVO

Os anexos IX, X e XI se encontram disponíveis em arquivo zipado junto ao edital (PROJETO EXECUTIVO – ANEXO XII) disponível no site www.coronelvivida.pr.gov.br ou pode ser retirado junto ao setor de licitações, localizado a Praça Angelo Mezzomo, s/n – Centro, telefones (46) 3232-8304 / 8331).



MUNICÍPIO DE CORONEL VIVIDA – ESTADO DO PARANÁ

JUSTIFICATIVA ÍNDICES FINANCEIROS

Justificativa dos Índices Financeiros – EDITAL DE CONCORRÊNCIA PÚBLICA Nº XX/2023

O MUNICÍPIO DE CORONEL VIVIDA, ESTADO DO PARANÁ, nos termos da Lei Federal nº 8.666/93, de 21/06/93, Lei Federal nº 9.648/98, de 27/05/98, Lei Federal nº 123/06, de 14/12/06 e demais dispositivos aplicáveis, realizará Licitação na modalidade de **CONCORRÊNCIA PÚBLICA, EXCLUSIVA PARA ME E EPP, tipo “Menor Preço” por LOTE, para a contratação de empresa para execução de reforma da Unidade Básica de Saúde Central, conforme projetos, planilhas e memoriais em anexo**, sendo previsto o valor máximo de R\$ 59.116,80 (cinquenta e nove mil e cento e dezesseis reais e oitenta centavos).

Para avaliar a qualificação econômico-financeira dos licitantes, serão considerados os índices de Liquidez Geral, Liquidez Corrente e Solvência Geral, cujo resultado deverá ser igual ou superior a 1 (um), apurados pelas fórmulas abaixo:

$$LG = \frac{\text{Ativo Circulante} + \text{Realizável a Longo Prazo}}{\text{Passivo Circulante} + \text{Exigível a Longo Prazo}}$$

$$LC = \frac{\text{Ativo Circulante}}{\text{Passivo Circulante}}$$

$$SG = \frac{\text{Ativo Total}}{\text{Passivo Circulante} + \text{Exigível a Longo Prazo}}$$

Onde: LG = Liquidez Geral
LC = Liquidez Corrente
SG = Solvência Geral

A empresa que apresentar resultado inferior a 1 (um) ou deixar de apresentar o cálculo para os índices de Liquidez Geral, Liquidez Corrente e Solvência Geral, deverá comprovar patrimônio líquido não inferior a 10% (dez por cento) do valor estimado da contratação.

Os índices acima não ferem ao disposto no art. 31, da Lei 8.666/1993 e foram estabelecidos em valores extremamente razoáveis para avaliar a qualificação econômico-financeira dos licitantes.

O índice de Liquidez Geral demonstra a capacidade de pagamento da empresa a longo prazo, relacionando tudo que se converterá em dinheiro no curto e no longo prazo com as dívidas também de curto e de longo prazo. Índice menor do que 1,00 demonstra que a empresa não possui recursos financeiros suficientes para pagar as suas dívidas a longo prazo, o que pode comprometer a continuidade das atividades da empresa.

O índice de Liquidez Corrente demonstra a capacidade de pagamento a curto prazo, relacionando tudo que se converterá em dinheiro no curto prazo com as dívidas também de curto prazo. Índice menor do que 1,00 demonstra que a empresa não possui recursos financeiros para honrar suas obrigações de curto prazo, o que pode inviabilizar a continuidade das atividades da empresa.



MUNICÍPIO DE CORONEL VIVIDA – ESTADO DO PARANÁ

O índice de Solvência Geral expressa o grau de garantia que a empresa dispõe em Ativos (totais), para pagamento do total de suas dívidas. Envolve além dos recursos líquidos, também os permanentes. Índice menor do que 1,00 demonstra que a empresa não possui recursos financeiros suficientes garantindo o pagamento das suas dívidas, o que pode comprometer a continuidade das atividades da empresa.

Os índices estabelecidos atendem ao disposto no art. 31, § 5º, da Lei 8.666/93, pois permitem a comprovação da situação financeira da empresa de forma objetiva, foram estabelecidos observando valores usualmente adotados para a avaliação da situação financeira das empresas e não frustram ou restringem o caráter competitivo do certame, pois foram estabelecidos em patamares mínimos aceitáveis.

Portanto, o atendimento aos índices estabelecidos no Edital, demonstrará uma situação EQUILIBRADA da licitante. Caso contrário, o desatendimento dos índices, revelará uma situação DEFICITÁRIA da empresa, colocando em risco a execução do contrato.

Coronel Vivida, 18 de setembro de 2023.

JULIANO RIBEIRO

Presidente da Comissão Permanente de Licitação



MUNICÍPIO DE CORONEL VIVIDA – ESTADO DO PARANÁ

PORTARIA Nº. 049, de 29 de dezembro de 2022.

O PREFEITO MUNICIPAL DE CORONEL VIVIDA, Estado do Paraná, no uso das atribuições que lhe confere a Lei Orgânica do Município, em seu artigo 24, alínea “b” Inciso II,

RESOLVE:

Art. 1º. DESIGNAR Comissão Permanente de Licitação para a realização de licitações do Município de Coronel Vivida e do Fundo Municipal de Saúde de Coronel Vivida-PR, para o período de **01 de janeiro de 2023 a 31 de dezembro de 2023**, composto pelos seguintes membros:

NOME	CARGO	CPF Nº	IDENTIDADE Nº
Juliano Ribeiro	Presidente	083.866.709-05	10.325.813-8/PR
Elaine Bortolotto	Membro Efetivo	765.002.689-20	5.331.707-3/PR
Fernando de Quadros Abatti	Membro Efetivo	044.650.189-16	8.178.961-4/PR
Iana Roberta Schmid	Membro Efetivo	050.669.369-47	8.407.675-9/PR
Aline Mari dos Santos Canova	Membro Suplente	053.900.389-16	9.782.955-1/PR
Douglas Cristian Strapazzon	Membro Suplente	041.032.719-06	8.907.764-8/PR
Flaviane Gubert Siqueira	Membro Suplente	077.573.439-09	10.672.157-2/PR
Grasieli Cerbatto	Membro Suplente	060.497.399-35	9.512.291-4/PR

Art. 2º. DELEGAR poderes para JULIANO RIBEIRO, Presidente da Comissão, para assinar editais, avisos e ofícios decorrentes das licitações.

Art. 3º. No caso de falta de algum dos membros efetivos durante as sessões, o mesmo poderá ser automaticamente substituído por um membro suplente, sem qualquer prejuízo ao trâmite do processo.

Art. 4º. Esta portaria entra em vigor na data de sua publicação, revogadas as disposições em contrário, iniciando seus efeitos a partir de 01 de janeiro de 2023.

Gabinete do Prefeito Municipal de Coronel Vivida, Estado do Paraná, aos 29 (vinte e nove) dias de mês de dezembro de 2022, 133º da República e 67º do Município.

ANDERSON MANIQUE BARRETO
Prefeito

Registre-se e Publique-se

CARLOS LOPES
Secretário Municipal de
Administração



MUNICÍPIO DE ITAPECARA D'OESTE - PR
AVISO DE LICITAÇÃO
EDITAL DE PREGÃO ELETRÔNICO Nº 112/2022

O Município de Itapejara D'Oeste, Estado do Paraná, torna público, que fará realizar licitação na modalidade de Edital de Pregão Eletrônico, tipo menor preço por item, no dia 17 (dezanove) de Janeiro de 2023, às 14h:00min (quatorze) horas, tendo como objeto a seleção de propostas visando a contratação de empresa especializada na prestação de serviços de exames ocupacionais, sendo exames de avaliação/audiometria vocal e espirometria, destinados aos funcionários pertencentes a Administração Municipal de Itapejara D'Oeste - PR.

O prazo para envio das propostas e documentos de habilitação é até as 14h00min (quatorze) horas do dia 17 (dezanove) de Janeiro de 2023.

Outras informações poderão ser obtidas através do Edital de Pregão Eletrônico Nº 112/2022, no horário das 08h:00min às 12h:00min e das 13h:30min às 17h:30min horas, na sede da Prefeitura Municipal de Itapejara D'Oeste - PR, no endereço eletrônico <http://www.itapejaradostepara.pr.gov.br/licitacoes> e www.comprasgovernamentais.gov.br. Maiores informações em contato pelo Telefone (046) 3526 - 8300.

Itapejara D'Oeste-PR, 09 (nove) de Dezembro de 2022.
Vladimir Lucini
Presidente da Comissão de Licitação
Decreto Nº 221/2021

MUNICÍPIO DE ITAPECARA D'OESTE - PR
AVISO DE LICITAÇÃO
EDITAL DE PREGÃO ELETRÔNICO Nº 131/2022

O Município de Itapejara D'Oeste, Estado do Paraná, torna público, que fará realizar licitação na modalidade de Edital de Pregão Eletrônico, tipo menor preço por item, no dia 17 (dezanove) de Janeiro de 2023, às 14h:00min (quatorze) horas, tendo como objeto a seleção de propostas visando a contratação de empresa especializada na comercialização/confeção de uniformes destinados ao Coral Municipal e a Oficina de Ginástica Artística da Escola Municipal Irineu José de Jesus.

O prazo para envio das propostas e documentos de habilitação é até as 14h00min (quatorze) horas do dia 17 (dezanove) de Janeiro de 2023.

Outras informações poderão ser obtidas através do Edital de Pregão Eletrônico Nº 131/2022, no horário das 08h:00min às 12h:00min e das 13h:30min às 17h:30min horas, na sede da Prefeitura Municipal de Itapejara D'Oeste - PR, no endereço eletrônico <http://www.itapejaradostepara.pr.gov.br/licitacoes> e www.comprasgovernamentais.gov.br. Maiores informações em contato pelo Telefone (046) 3526 - 8300.

Itapejara D'Oeste-PR, 09 (nove) de Dezembro de 2022.
Vladimir Lucini
Presidente da Comissão de Licitação
Decreto Nº 221/2021

MUNICÍPIO DE ITAPECARA D'OESTE - PR
AVISO DE LICITAÇÃO
EDITAL DE PREGÃO ELETRÔNICO Nº 130/2022

O Município de Itapejara D'Oeste, Estado do Paraná, torna público, que fará realizar licitação na modalidade de Edital de Pregão Eletrônico, tipo menor preço por item, no dia 17 (dezanove) de Janeiro de 2023, às 09h:00min (nove) horas, tendo como objeto a seleção de propostas visando a contratação de empresa especializada na comercialização e instalação de gerador de energia e seu instalação na Unidade de Pronto Atendimento de Saúde do Município de Itapejara D'Oeste - PR.

O prazo para envio das propostas e documentos de habilitação é até as 09h00min (nove) horas do dia 17 (dezanove) de Janeiro de 2023.

Outras informações poderão ser obtidas através do Edital de Pregão Eletrônico Nº 130/2022, no horário das 08h:00min às 12h:00min e das 13h:30min às 17h:30min horas, na sede da Prefeitura Municipal de Itapejara D'Oeste - PR, no endereço eletrônico <http://www.itapejaradostepara.pr.gov.br/licitacoes> e www.comprasgovernamentais.gov.br. Maiores informações em contato pelo Telefone (046) 3526 - 8300.

Itapejara D'Oeste-PR, 09 (nove) de Dezembro de 2022.
Vladimir Lucini
Presidente da Comissão de Licitação
Decreto Nº 221/2021

MUNICÍPIO DE ITAPECARA D'OESTE - PR
AVISO DE LICITAÇÃO
EDITAL DE PREGÃO ELETRÔNICO Nº 129/2022

O Município de Itapejara D'Oeste, Estado do Paraná, torna público, que fará realizar licitação na modalidade de Edital de Pregão Eletrônico, tipo menor preço por item, no dia 16 (dezanove) de Janeiro de 2023, às 16h:00min (dezesseis) horas, tendo como objeto a seleção de propostas visando a contratação de empresa especializada na prestação de serviços de termo e solda, para manutenção e conserto de caminhões, máquinas pesadas e demais equipamentos integrantes da frota municipal de Itapejara D'Oeste - PR.

O prazo para envio das propostas e documentos de habilitação é até as 16h00min (dezesseis) horas do dia 16 (dezanove) de Janeiro de 2023.

Outras informações poderão ser obtidas através do Edital de Pregão Eletrônico Nº 129/2022, no horário das 08h:00min às 12h:00min e das 13h:30min às 17h:30min horas, na sede da Prefeitura Municipal de Itapejara D'Oeste - PR, no endereço eletrônico <http://www.itapejaradostepara.pr.gov.br/licitacoes> e www.comprasgovernamentais.gov.br. Maiores informações em contato pelo Telefone (046) 3526 - 8300.

Itapejara D'Oeste-PR, 09 (nove) de Dezembro de 2022.
Vladimir Lucini
Presidente da Comissão de Licitação
Decreto Nº 221/2021

MUNICÍPIO DE ITAPECARA D'OESTE - PR
AVISO DE LICITAÇÃO
EDITAL DE PREGÃO ELETRÔNICO Nº 128/2022

O Município de Itapejara D'Oeste, Estado do Paraná, torna público, que fará realizar licitação na modalidade de Edital de Pregão Eletrônico, tipo menor preço por item, no dia 16 (dezanove) de Janeiro de 2023, às 15h:00min (quinze) horas, tendo como objeto a seleção de propostas visando a contratação de empresa especializada na comercialização de combustível, óleo diesel, para sua manutenção, caminhões e máquinas integrantes da frota municipal.

O prazo para envio das propostas e documentos de habilitação é até as 15h00min (quinze) horas do dia 16 (dezanove) de Janeiro de 2023.

Outras informações poderão ser obtidas através do Edital de Pregão Eletrônico Nº 128/2022, no horário das 08h:00min às 12h:00min e das 13h:30min às 17h:30min horas, na sede da Prefeitura Municipal de Itapejara D'Oeste - PR, no endereço eletrônico <http://www.itapejaradostepara.pr.gov.br/licitacoes> e www.comprasgovernamentais.gov.br. Maiores informações em contato pelo Telefone (046) 3526 - 8300.

Itapejara D'Oeste-PR, 09 (nove) de Dezembro de 2022.
Vladimir Lucini
Presidente da Comissão de Licitação
Decreto Nº 221/2021

MUNICÍPIO DE ITAPECARA D'OESTE - PR
AVISO DE LICITAÇÃO
EDITAL DE PREGÃO ELETRÔNICO Nº 127/2022

O Município de Itapejara D'Oeste, Estado do Paraná, torna público, que fará realizar licitação na modalidade de Edital de Pregão Eletrônico, tipo menor preço por item, no dia 16 (dezanove) de Janeiro de 2023, às 14h:00min (quatorze) horas, tendo como objeto a seleção de propostas visando a contratação de empresa especializada na comercialização de 01 (uma) colhedora de forragem, conforme convênio firmado entre o Governo do Estado do Paraná através da SEAB e o Município de Itapejara D'Oeste - PR.

O prazo para envio das propostas e documentos de habilitação é até as 14h00min (quatorze) horas do dia 16 (dezanove) de Janeiro de 2023.

Outras informações poderão ser obtidas através do Edital de Pregão Eletrônico Nº 127/2022, no horário das 08h:00min às 12h:00min e das 13h:30min às 17h:30min horas, na sede da Prefeitura Municipal de Itapejara D'Oeste - PR, no endereço eletrônico <http://www.itapejaradostepara.pr.gov.br/licitacoes> e www.comprasgovernamentais.gov.br. Maiores informações em contato pelo Telefone (046) 3526 - 8300.

Itapejara D'Oeste-PR, 05 (cinco) de Dezembro de 2022.
Vladimir Lucini
Presidente da Comissão de Licitação
Decreto Nº 221/2021

MUNICÍPIO DE ITAPECARA D'OESTE - PR
AVISO DE LICITAÇÃO
EDITAL DE PREGÃO ELETRÔNICO Nº 126/2022

O Município de Itapejara D'Oeste, Estado do Paraná, torna público, que fará realizar licitação na modalidade de Edital de Pregão Eletrônico, tipo menor preço por item, no dia 16 (dezanove) de Janeiro de 2023, às 16h:00min (dezesseis) horas, tendo como objeto a seleção de propostas visando a contratação de empresa especializada na comercialização de materiais derivados de ferro e aço a serem utilizados na manutenção, conserto e reparas das rodas das Departamentos e Unidades pertencentes a Administração Municipal de Itapejara D'Oeste - PR, bem como espaços públicos.

O prazo para envio das propostas e documentos de habilitação é até as 16h00min (dezesseis) horas do dia 16 (dezanove) de Janeiro de 2023.

Outras informações poderão ser obtidas através do Edital de Pregão Eletrônico Nº 126/2022, no horário das 08h:00min às 12h:00min e das 13h:30min às 17h:30min horas, na sede da Prefeitura Municipal de Itapejara D'Oeste - PR, no endereço eletrônico <http://www.itapejaradostepara.pr.gov.br/licitacoes> e www.comprasgovernamentais.gov.br. Maiores informações em contato pelo Telefone (046) 3526 - 8300.

Itapejara D'Oeste-PR, 05 (cinco) de Dezembro de 2022.
Vladimir Lucini
Presidente da Comissão de Licitação
Decreto Nº 221/2021

MUNICÍPIO DE CORONEL VÍVIA - ESTADO DO PARANÁ
PORTARIA Nº 048, de 29 de dezembro de 2022.

O PREFEITO MUNICIPAL DE CORONEL VÍVIA, Estado do Paraná, no uso das atribuições que lhe confere a Lei Orgânica do Município, em seu artigo 24, alínea "I" inciso II, resolve:

Art. 1º. DESIGNAR Comissão Permanente de Licitação para a realização de licitações do Município de Coronel Vívia e do Fundo Municipal de Saúde de Coronel Vívia, para o período de 01 de janeiro de 2023 a 31 de dezembro de 2023, composta pelos seguintes membros:

NOME	CARGO	CPF Nº	IDENTIDADE Nº
Juliano Ribeiro	Presidente	082.885.785-00	19.328.473-5550
Elaine Schindler	Membro Suplente	798.302.888-99	4.531.707-3392
Fernando de Quadros Abati	Membro Suplente	044.850.186-16	6.178.961-4698
Simone Tereza Costa	Membro Suplente	042.478.588-99	4.467.478-5889
Simone das Neves Carneiro	Membro Suplente	093.800.368-19	9.782.905-1392
Georgina Christian Strapazzon	Membro Suplente	041.632.718-08	8.907.764-8498
Guilherme de Souza	Membro Suplente	017.745.038-00	12.157.137-0392
Graciele Monteiro	Membro Suplente	060.481.598-00	2.512.781-4698

Art. 2º. O cargo de cada um dos membros efetivos durante as sessões, o mesmo poderá ser substituído em caráter substituto, sem qualquer prejuízo ao fim do processo.

Art. 4º. Esta Portaria entra em vigor na data de sua publicação, revogadas as disposições em contrário, ficando sua eficácia e parte de 01 de janeiro de 2023.

Coronel Vívia, 29 de dezembro de 2022, 133ª da República e 67ª do Município.

ANDERSON MANIQUE BARRETO
Prefeito

Registre-se e Publique-se.

CARLOS LOPES
Secretário Municipal de Administração

MUNICÍPIO DE CORONEL VÍVIA - ESTADO DO PARANÁ
TERMO DE HABILITAÇÃO E CONVOCAÇÃO E CLASSIFICAÇÃO
PREGÃO ELETRÔNICO Nº 80/2022

Objeto: CONTRATAÇÃO DE EMPRESA PARA REALIZAÇÃO DE ATENDIMENTO MÉDICO ESPECIALIZADO EM PEDIATRIA, NO CENTRO MUNICIPAL DE SAÚDE SRA. CALISTE DE CARLI, conforme discriminado no objeto do presente edital.

Considerando o disposto no item 16, subitem 16.11 do Edital Pregão Eletrônico Nº 80/2022, após a homologação de 08 de dezembro de 2022, emite-se o e-mail enviado em nome desta, ao convocado a empresa vencedora, SRA. GESTÃO DE NEGÓCIOS LTDA, inscrita no CNPJ nº 24.327.853/0001-56, vencedora do ITEM 01, para que no prazo de 05 (cinco) dias apresente as seguintes documentações:

16.11 Homologação do resultado de licitação pela autoridade competente; c) Municipalização do contrato vencedor para o prazo de até 05 (cinco) dias, de acordo com o documento abaixo. Tais documentos deverão ser encaminhados ao Gestor e Fiscal do Contrato, as quais terão a seguinte finalidade:

ENTRAR DECLARAÇÃO ATESTANDO ESTAREM DO NÃO SE ACREDITAR COM A REALIZAÇÃO DO PRECATORIO, NÃO PELA CONTRATAÇÃO, PARA PODERER ANULAR O CONTRATO. Deverá ser apresentada as seguintes documentações:

a) Cadastro do profissional médico que atuará no serviço no Conselho Regional de Medicina do Paraná - CRM/PR;

b) Título de Especialista em Pediatra, ou seja, possuir o Registro de Qualificação de Especialista - RQE no Conselho Federal de Medicina;

c) Cartão SUS de profissional médico que exercerá o serviço.

Considerando que, preliminarmente a empresa SRA. GESTÃO DE NEGÓCIOS LTDA, inscrita no CNPJ nº 24.327.853/0001-56, não apresentou os documentos, o qual foi convocado, para o prazo de 05 (cinco) dias, para apresentação de tais documentos, e não apresentou, em 28 de dezembro de 2022 a empresa não se desclassificou, assim como a Secretaria de Saúde e conforme previsto no item 16, subitem 16.11 do Edital, a falta de documentação, não constitui motivo de desclassificação, dentro do prazo fixado, resultará na rescisão de contrato, sem prejuízo das demais sanções cabíveis, ficando a Administração e a empresa obrigados a apresentar as seguintes documentações para o prazo de 05 (cinco) dias, para apresentação das seguintes documentações:

DECISO:

HABILITAR a empresa SRA. GESTÃO DE NEGÓCIOS LTDA, inscrita no CNPJ nº 24.327.853/0001-56, sem prejuízo das demais sanções cabíveis e a convocação da empresa MP SERVIÇOS PROFISSIONAIS LTDA, inscrita no CNPJ nº 23.987.502/0001-53, para o prazo de 05 (cinco) dias, para apresentação de tais documentos, e não apresentou, em 28 de dezembro de 2022 a empresa não se desclassificou, assim como a Secretaria de Saúde e conforme previsto no item 16, subitem 16.11 do Edital, a falta de documentação, não constitui motivo de desclassificação, dentro do prazo fixado, resultará na rescisão de contrato, sem prejuízo das demais sanções cabíveis, ficando a Administração e a empresa obrigados a apresentar as seguintes documentações para o prazo de 05 (cinco) dias, para apresentação das seguintes documentações:

Coronel Vívia, 29 de dezembro de 2022.

ANDERSON MANIQUE BARRETO
Prefeito

MUNICÍPIO DE CLEVELÂNDIA
PORTAL DO SUDOESTE
Praça Getúlio Vargas, nº 17, Centro, Clevelândia-Paraná
C.A. Postal nº 81, CEP: 85.800-000 - Fone/Fax: (046) 3352-8999

DECRETO: 9334/2022

SUPLICA Adre Chelido Adicional Suplementar por Anulação no Orçamento de 2022 do Município de Clevelândia, Estado do Paraná no valor de R\$ 718.000,00 (setecentos e oitenta e oito mil reais)

A Prefeitura Municipal de Clevelândia, Estado do Paraná, no uso de suas atribuições legais e de acordo com a Lei Municipal nº 217/2021:

DECRETA

Art. 1º Fica o Poder Executivo Municipal autorizado a emitir crédito adicional suplementar no Orçamento Geral do Município de Clevelândia, Estado do Paraná, para o ano de 2022, dentro do limite das despesas e serem realizadas com recursos oriundos de Anulação no valor de R\$ 718.000,00 (setecentos e oitenta e oito mil reais) para serem executados nos seguintes artigos e Rubricas Orçamentárias:

03 - Secretaria Municipal de Administração Geral	
03.01 - Administração S.M.A.D.	
245.220005 2 00000 - Manutenção das Atividades Administrativas	R\$ 80.000,00
3.3.90.30 - 000 - Outros Serviços de Terceiros Pessoa Jurídica	R\$ 80.000,00
3.3.90.01 000000 - Pessoal Jurídico	R\$ 80.000,00
4.6.90.81 00 - 000 - Salários Judiciais	R\$ 80.000,00
05 - Secretaria Municipal Saúde e Saneamento	
05.02 - Fundo Municipal de Saúde	
12.020013 2 01100 - Conselho Inter-municipal de Saúde	R\$ 30.000,00
3.3.11.10 - 000 - Salários em Participação em Consórcios Públicos	R\$ 30.000,00
06 - Secretaria Municipal de Assistência Social	
06.240018 2 01700 - Manutenção da Unidade de Assistência Social	R\$ 20.000,00
3.3.90.30 - 000 - Material de Consumo	R\$ 10.000,00
3.3.90.30 - 000 - Outros Serviços de Terceiros Pessoa Jurídica	R\$ 10.000,00
07.05 - Secretaria Municipal de Educação Cultura e Esportes	
07.01 - Administração S.M.E.C.	
12.010023 2 01800 - Manutenção do Ensino Fundamental - Recurso Educação 5% e 20%	R\$ 20.000,00
3.3.90.30 - 000 - Material de Consumo	R\$ 20.000,00
3.3.90.30 - 000 - Outros Serviços de Terceiros Pessoa Jurídica	R\$ 20.000,00
07.01 - Administração S.M.E.C.	
12.010023 2 00000 - Manutenção da Manutenção Escolar	R\$ 40.000,00
3.3.90.30 - 000 - Material de Consumo	R\$ 40.000,00
07.02 - Fundo/Função	
12.010023 2 00000 - Função 30%	R\$ 150.000,00
3.3.90.30 - 000 - Salários em Participação em Consórcios	R\$ 150.000,00
08 - Secretaria Municipal de Obras e Viação	
08.01 - Administração S.M.O.V.	
267.50001 1 00000 - Pavimentação Asfáltica	R\$ 20.000,00
3.3.90.30 - 000 - Outros Serviços de Terceiros Pessoa Jurídica	R\$ 20.000,00
TOTAL	R\$ 718.000,00

Art. 2º Para obtenção do referido Crédito Adicional Suplementar previsto no Art. Anterior, serão anuladas receitas de Anulação de acordo com:

Anulação

03 - Secretaria Municipal de Administração Geral	
03.01 - Administração S.M.A.D.	
999.999999 01 000000 - Reserva de Contingência	R\$ 250.000,00
9.9.99.99 000 - 999 - Reserva de Contingência	R\$ 250.000,00
07.05 - Secretaria Municipal de Educação Cultura e Esportes	
07.02 - Fundação	
12.010023 2 00000 - Função 30%	R\$ 150.000,00
3.3.90.30 - 000 - Material de Consumo	R\$ 150.000,00
3.3.90.30 - 000 - Outros Serviços de Terceiros Pessoa Jurídica	R\$ 150.000,00
08 - Secretaria Municipal de Obras e Viação	
08.01 - Administração S.M.O.V.	
3.3.90.30 - 000 - Material de Consumo	R\$ 160.000,00
3.3.90.30 - 000 - Outros Serviços de Terceiros Pessoa Jurídica	R\$ 160.000,00
TOTAL	R\$ 718.000,00

Art. 3º Este Decreto entra em vigor na data de sua publicação.

Art. 4º Revogadas as disposições em contrário.

Coronel Vívia, 29 de dezembro de 2022.

RAPHAEL MARTINS LOPES
PREFEITO MUNICIPAL

MUNICÍPIO DE CHOPINHO
AVISO DE LICITAÇÃO
Licitação Pregão Eletrônico nº 001/2023, para a contratação de serviços de manutenção e conservação de equipamentos e materiais de informática.

1) Datas de Licitação: Dia 01 de janeiro de 2023, às 09:00 (nove) horas. Objeto: Contratação de Serviços de Manutenção e Conservação de Equipamentos e Materiais de Informática. Valor estimado: R\$ 1.500.000,00. Endereço: Prefeitura Municipal de Chopinópolis, Rua da Liberdade, nº 1.000 - Centro - Chopinópolis, Estado do Paraná. CEP: 83.000-000. Fone/Fax: (046) 3352-8999.

CONSORCIO INTERMUNICIPAL DE SAÚDE - CONIMS
ATO DE CONSORCIO
RESOLUÇÃO Nº 267 DE 29 DE DEZEMBRO DE 2022

Súmula: Designar o empregado público do quadro de pessoal do Consórcio Intermunicipal de Saúde - CONIMS.

RESOLUÇÃO Nº 268 DE 29 DE DEZEMBRO DE 2022

Súmula: Dispor sobre a inclusão de procedimentos e ajuste de valor em edital 002/2022 de credenciamento e das outras providências.

A íntegra encontra-se disponível nos seguintes endereços eletrônicos: <http://www.conims.com.br> e <http://www.diariomunicipal.com.br/imp>

CONSORCIO INTERMUNICIPAL DE SAÚDE
TERMO DE HOMOLOGAÇÃO E ADJUDICAÇÃO DE PROCESSO LICITATÓRIO

1) O presente Termo tem por objeto a adjudicação do processo de licitação nº 002/2022, para a contratação de serviços de manutenção e conservação de equipamentos e materiais de informática.

CONSORCIO INTERMUNICIPAL DE SAÚDE
TERMO DE RATIFICAÇÃO DO PROCESSO DE LICITAÇÃO Nº 002/2022

1) O presente Termo tem por objeto a ratificação do processo de licitação nº 002/2022, para a contratação de serviços de manutenção e conservação de equipamentos e materiais de informática.

GABINETE DO PREFEITO MUNICIPAL
EXTRATO DO CONTRATO Nº 242/2022 - ID Nº 242/2022

EXTRATO DO CONTRATO Nº 242/2022 - ID Nº 242/2022
PROCESSO LICITATÓRIO Nº 150/2022
PREGÃO ELETRÔNICO Nº 109/2022
CONTRATANTE: MUNICÍPIO DE CENTENÁRIO DO SUL
CONTRATADO: KARINA RAQUELE QUINTEIRO MARCO 05022765926
OBJETO: AQUISIÇÃO DE EQUIPAMENTOS PARA INSTALAÇÃO DA SALA MAKER, QUE SERÁ UTILIZADA PELOS ALUNOS MATRICULADOS NO ENSINO FUNDAMENTAL DE 1º AO 5º ANO DA REDE MUNICIPAL DE EDUCAÇÃO.
VALOR GLOBAL: R\$ 2.245,00 (Dois Mil, Duzentos e Quarenta e Cinco Reais).
PRAZO DE VIGÊNCIA: A vigência será de 12 (doze) meses, contados da data de assinatura do contrato.
DATA DE ASSINATURA: 29/12/2022

Publicado por:
Anderson Muniz da Silva
Código Identificador:8367CCF9

GABINETE DO PREFEITO MUNICIPAL
EXTRATO DO CONTRATO Nº 244/2022 - ID Nº 244/22

EXTRATO DO CONTRATO Nº 244/2022 - ID Nº 244/22
PROCESSO LICITATÓRIO Nº 149/2022
PREGÃO ELETRÔNICO Nº 108/2022
CONTRATANTE: MUNICÍPIO DE CENTENÁRIO DO SUL
CONTRATADO: MK SCHITICOSKI - ME
OBJETO: AQUISIÇÃO DE MINIDICIONÁRIOS DA LINGUA PORTUGUESA PARA SEREM DISTRIBUÍDOS PARA OS ALUNOS MATRICULADOS NO 3º, 4º E 5º NAS ESCOLAS MUNICIPAIS.
VALOR GLOBAL: R\$ 4.565,00 (Quatro Mil, Quinhentos e Sessenta e Cinco Reais).
PRAZO DE VIGÊNCIA: A vigência será de 12 (doze) meses, contados da data de assinatura do contrato.
DATA DE ASSINATURA: 29/12/2022

Publicado por:
Poliana Papker Lavall,
Código Identificador:E72AE493

ESTADO DO PARANÁ
PREFEITURA MUNICIPAL DE CORONEL VÍVIDA

DEPARTAMENTO DE GESTÃO DE PESSOAS
DECRETO Nº 8.077 DESIGNA SERVIDORES PARA FUNÇÃO DE PREGOEIRO

DECRETO Nº. 8077, de 29 de dezembro de 2022.
Designa servidores para função de Pregoeiro, e da outras providências.

O PREFEITO MUNICIPAL DE CORONEL VÍVIDA, ESTADO DO PARANÁ, usando das atribuições legais que lhe confere a Lei Orgânica do Município, e tendo em vista o disposto na Lei Municipal nº. 2.989 de 27/04/2020 (que dispõe sobre a Estrutura Administrativa), Lei Complementar nº. 056 de 27/07/2020 (dispõe sobre o Regime jurídico Único dos Servidores Públicos de Coronel Vívda-PR) e Lei Complementar nº. 057 de 27/04/2020 (dispõe sobre o quadro de cargos, planos de carreira e a remuneração), **RESOLVE**

Art. 1º DESIGNAR o Servidor **FERNANDO DE QUADROS ABATTI**, portador do CPF nº 044.650.189-16, para desempenhar a função de **Pregoeiro**, para realização de licitações na modalidade de Pregão para o Município de Coronel Vívda e o Fundo Municipal de Saúde do Município de Coronel Vívda, para o período de 1º (primeiro) de janeiro de 2023 à 31 (trinta e um) de dezembro de 2023, e a equipe de apoio é composta pelos membros da Comissão de Licitação.

§ 1º. Mediante o disposto neste, fica concedida Função Gratificada por encargo, a partir de 1º (primeiro) de janeiro de 2023.

§ 2º. A Função Gratificada perdurará enquanto o funcionário atuar como Pregoeiro.

§ 3º. A Função constante neste, é sem prejuízo as demais atribuições administrativas exercidas no órgão de lotação funcional, Secretaria Municipal de Administração.

Art. 2º DESIGNAR a Servidora **IANA ROBERTA SCHMID**, portadora do CPF nº 050.669.369-47, para desempenhar a função de **Pregoeira**, para realização de licitações na modalidade de Pregão para o Município de Coronel Vívda e o Fundo Municipal de Saúde do Município de Coronel Vívda, para o período de 1º (primeiro) de janeiro de 2023 à 31 de dezembro de 2023, e a equipe de apoio é composta pelos membros da Comissão de Licitação.

§ 1º. Mediante o disposto neste, fica concedida Função Gratificada por encargo, a partir de 1º (primeiro) de janeiro de 2023.

§ 2º. A Função Gratificada perdurará enquanto a funcionária atuar como Pregoeira.

§ 3º. A Função constante neste, é sem prejuízo as demais atribuições administrativas exercidas no órgão de lotação funcional, Secretaria Municipal de Administração.

Art. 3º Os pregoeiros, ficam autorizados a convocar, além dos membros da Equipe de Apoio, a depender da especificidade técnica do objeto ou da documentação apresentada, outros servidores do Município, técnicos da área, para auxiliar na análise das propostas e documentos.

Art. 4º Este decreto entra em vigor na data de sua publicação, iniciando os seus efeitos a partir de 1º (primeiro) de janeiro de 2023.

Gabinete do Prefeito Municipal de Coronel Vívda, Estado do Paraná, aos 29 (vinte e nove) dias do mês de dezembro de 2022, 133º da República e 67º do Município.

ANDERSON MANIQUE BARRETO
Prefeito

Registre-se e Publique-se

CARLOS LOPES
Secretário Municipal de Administração

Publicado por:
Gracieli Santos de Quadros
Código Identificador:DE1C747B



DEPARTAMENTO DE LICITAÇÕES
PORTARIA Nº 049/2022

PORTARIA Nº. 049, de 29 de dezembro de 2022.

O PREFEITO MUNICIPAL DE CORONEL VÍVIDA, Estado do Paraná, no uso das atribuições que lhe confere a Lei Orgânica do Município, em seu artigo 24, alínea "b" Inciso II,

RESOLVE:

Art. 1º. DESIGNAR Comissão Permanente de Licitação para a realização de licitações do Município de Coronel Vívda e do Fundo Municipal de Saúde de Coronel Vívda-PR, para o período de **01 de janeiro de 2023 a 31 de dezembro de 2023**, composto pelos seguintes membros:

NOME	CARGO	CPF Nº	IDENTIDADE Nº
Juliano Ribeiro	Presidente	083.866.709-05	10.325.813-8/PR
Elaine Bortolotto	Membro Efetivo	765.002.689-20	5.331.707-3/PR
Fernando de Quadros Abatti	Membro Efetivo	044.650.189-16	8.178.961-4/PR
Iana Roberta Schmid	Membro Efetivo	050.669.369-47	8.407.675-9/PR
Aline Mari dos Santos Canova	Membro Suplente	053.900.389-16	9.782.955-1/PR
Douglas Cristian Strapazzon	Membro Suplente	041.032.719-06	8.907.764-8/PR
Flaviane Gubert Siqueira	Membro Suplente	077.573.439-09	10.672.157-2/PR
Gracieli Cerbato	Membro Suplente	060.497.399-35	9.512.291-4/PR

Art. 2º. DELEGAR poderes para **JULIANO RIBEIRO**, Presidente da Comissão, para assinar editais, avisos e ofícios decorrentes das licitações.

Art. 3º. No caso de falta de algum dos membros efetivos durante as sessões, o mesmo poderá ser automaticamente substituído por um membro suplente, sem qualquer prejuízo ao trâmite do processo.

Art. 4º. Esta portaria entra em vigor na data de sua publicação, revogadas as disposições em contrário, iniciando seus efeitos a partir de 01 de janeiro de 2023.

Gabinete do Prefeito Municipal de Coronel Vivida, Estado do Paraná, aos 29 (vinte e nove) dias de mês de dezembro de 2022, 133º da República e 67º do Município.

ANDERSON MANIQUE BARRETO
Prefeito

Registre-se e Publique-se

CARLOS LOPES
Secretário Municipal de Administração

Publicado por:
Fernando de Quadros Abatti
Código Identificador: E5AC09F7

DEPARTAMENTO DE LICITAÇÕES PORTARIA Nº 050/2022

PORTARIA Nº 050, de 29 de dezembro de 2022.

O Prefeito Municipal de Coronel Vivida, Estado do Paraná, usando as atribuições legais que lhe confere a Lei Orgânica do Município, em seu artigo 24, alínea "b" Inciso II e tendo em vista o disposto na Lei Federal nº 8.666, de 21 de junho de 1993, RESOLVE:

Art. 1º. DESIGNAR Comissão Permanente para julgamento dos pedidos de inscrição em registro cadastral, sua alteração ou cancelamento, para fins de participação em licitações públicas promovidas pelo Município de Coronel Vivida, para o período de 01 de janeiro de 2023 a 31 de dezembro de 2023, composto pelos seguintes membros:

NOME	CARGO	CPF Nº	IDENTIDADE Nº
Ines Delmira Poletto	Presidente	020.289.009-03	5.902.558-9
Neila Kurpel de Andrade Balbinoti	Membro	037.681.519-13	8.954.875-6
Simone Terezinha Sozo	Membro	026.365.759-01	6.586.841-5

Art. 2º. Esta portaria entra em vigor na data de sua publicação, revogadas as disposições em contrário, iniciando seus efeitos a partir de 01 de janeiro de 2023.

Gabinete do Prefeito Municipal de Coronel Vivida, Estado do Paraná, aos 29 (vinte e nove) dias de mês de dezembro de 2022, 133º da República e 67º do Município.

ANDERSON MANIQUE BARRETO
Prefeito

Registre-se e Publique-se

CARLOS LOPES
Secretário Municipal de Administração

Publicado por:
Fernando de Quadros Abatti
Código Identificador: A842713B

DEPARTAMENTO DE LICITAÇÕES TERMO DE INABILITAÇÃO E CONVOCAÇÃO

TERMO DE INABILITAÇÃO E CONVOCAÇÃO 6ª CLASSIFICADA PREGÃO ELETRÔNICO Nº 93/2022

Objeto: CONTRATAÇÃO DE EMPRESA PARA REALIZAÇÃO DE ATENDIMENTO MÉDICO ESPECIALIZADO EM PEDIATRIA, NO CENTRO MUNICIPAL DE SAÚDE DRA. CALDISSE DE CARLI; conforme discriminado no objeto do presente edital.

Considerando o disposto no item 16, subitem 16.1 do Edital Pregão Eletrônico nº 93/2022, após a homologação de 06 de dezembro de 2022, através de e-mail enviado em nesta data, foi convocada a empresa vencedora, EGA GESTÃO DE NEGÓCIOS LTDA, inscrita no CNPJ nº 24.327.852/0001-56, vencedora do ITEM 01, para que no prazo de 05 (cinco) dias úteis apresentasse os seguintes documentos:

"16.1. Homologado o resultado da licitação pela autoridade competente, o Município convocará o licitante vencedor para, no prazo de até 05 (cinco) dias úteis, apresentar os documentos abaixo. Tais documentos deverão ser encaminhados ao Gestor e Fiscal do

Contrato, os quais farão a conferência e EMITIRÃO DECLARAÇÃO ATESTANDO ESTAREM OU NÃO de acordo com a indicação do profissional feita pela Contratada, para posterior emissão do Contrato. Deverão ser apresentados os seguintes documentos:

a) Cadastro do profissional médico que executará os serviços no Conselho Regional de Medicina do Paraná – CRM/PR.

b) Título de Especialista em Pediatria, ou seja, possuir o Registro de Qualificação de Especialista - RQE no Conselho Federal de Medicina.

c) Cartão SUS do profissional médico que executará os serviços."

Considerando que, primeiramente a empresa EGA GESTÃO DE NEGÓCIOS LTDA solicitou a prorrogação do prazo para a apresentação dos documentos, o qual foi concedido, logo, foi encaminhado parte da documentação (CRM e RQE), foi então requerido o cartão SUS, a qual não apresentou. Em 28 de dezembro de 2022 a empresa pediu a desclassificação, assim como, a Secretária de Saúde e conforme previsto no item 16, subitem 16.1.1 do Edital "A falta de documentação, apresentação em desconformidade ou não apresentação dentro do prazo fixado, resultará na inabilitação da proposta, sem prejuízo às demais penalidades cabíveis, facultando à Administração a convocação dos demais licitantes, na ordem de classificação para exercício do mesmo direito."

DECIDO:

INABILITAR a empresa EGA GESTÃO DE NEGÓCIOS LTDA, inscrita no CNPJ nº 24.327.852/0001-56, sem prejuízo às demais penalidades cabíveis e determino a **CONVOCAÇÃO** da empresa MP SERVIÇOS PROFISSIONAIS LTDA, inscrita no CNPJ nº 23.987.502/0001-53, 6ª classificada do item 01, para análise da documentação de habilitação e envio da proposta ajustada a Pregoeira e demais atos necessários.

Caso, a próxima classificada não possua todos os documentos de habilitação e/ou não envie a proposta de preço ajustada, deve-se convocar a próxima classificada e caso necessário, seguintes.

Coronel Vivida, 29 de dezembro de 2022.

ANDERSON MANIQUE BARRETO
Prefeito

Publicado por:
Iana Roberta Schmid
Código Identificador: 98CF8BC0

GABINETE DO PREFEITO PORTARIA 048/2022

PORTARIA Nº 048, de 28 de dezembro de 2022.

O Prefeito do Município de Coronel Vivida, Estado do Paraná, usando as atribuições legais que lhe confere a Lei Orgânica do Município, em seu artigo 24, Inciso II, alínea "b",

RESOLVE:

Art. 1º - Designar Comissão de Avaliação para apresentação das especificações mínimas e durante a prova técnica emitir parecer para o objeto do Pregão Eletrônico nº 108/2022, Processo Licitatório nº 205/2022 de registro de preços para futura e eventual fornecimento e instalação de luminárias de led e acessórios, para substituição da iluminação pública no perímetro urbano, para atender a secretaria de obras, viação e urbanismo, composta pelos seguintes membros:

NOME	CPF Nº	RG Nº
JEAN FELIPE MIECOANSKI	081.363.459-88	10.195.607-5
FRANCHY RECH	914.130.609-00	5.284.230-1
LUIZ ANTONIO POZZELLO	071.012.779-00	10.244.559-7

Art. 2º - Esta Portaria entra em vigor na data de sua publicação.

Gabinete do Prefeito do Município de Coronel Vivida, Estado do Paraná, aos 28 (vinte e oito) dias do mês de dezembro de 2022.

ANDERSON MANIQUE BARRETO
Prefeito

Publique-se e registre-se,

CARLOS LOPES
Secretário Municipal de Administração





MUNICÍPIO DE CORONEL VIVIDA – ESTADO DO PARANÁ

ERRATA
REFERENTE PORTARIA Nº 049, DE 29 DE DEZEMBRO DE 2022.

ERRATA a Portaria nº 049, de 29 de dezembro de 2022. Súmula: DESIGNAR Comissão Permanente de Licitação. Publicado na Edição nº 8298 de 30 de dezembro de 2022 do Jornal Diário do Sudoeste, e na Edição nº 2678, de 30 de dezembro de 2022 do Diário Oficial Eletrônico do Município de Coronel Vivida, **ONDE SE LÊ:**

NOME	CARGO	CPF Nº	IDENTIDADE Nº
Juliano Ribeiro	Presidente	083.866.709-05	10.325.813-8/PR


LEIA-SE:

NOME	CARGO	CPF Nº	IDENTIDADE Nº
Juliano Ribeiro	Presidente	083.886.709-05	10.325.813-8/PR

Coronel Vivida, 10 de janeiro de 2023.


ANDERSON MANIQUE BARRETO
Prefeito

Registre-se e Publique-se

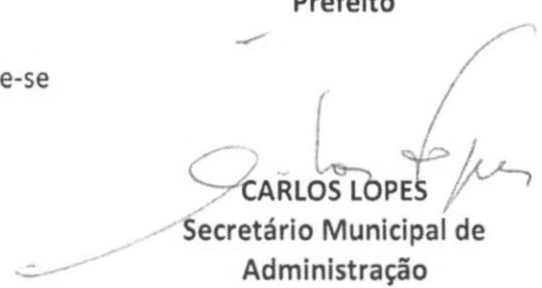
CARLOS LOPES
Secretário Municipal de
Administração

2.1. Que o Candidato não comparecendo ou não se pronunciando no prazo estabelecido neste item será automaticamente eliminado do Concurso Público, aberto através do Edital nº. 01/2022 de 30/05/2022.

III. Que a posse em cargo público dar-se-á no prazo de 15(quinze) dias contados da publicação do ato de nomeação, podendo, a pedido, ser prorrogado por igual período (art.35 da Lei Complementar nº. 056/2020), e dependerá do resultado da inspeção e no atendimento aos requisitos estabelecidos no item 2 do Edital de Abertura do Concurso Público sob nº. 01/2022 de 30/05/2022, Anexo II deste.

3.1. Será considerado apto se não apresentar restrições médicas que o contraindique ao exercício do cargo.

3.2. O não atendimento de algum dos requisitos para investidura estabelecida no Edital de Concurso Público nº. 01/2022 eliminará o candidato do concurso.

3.3. É de cinco dias o prazo para o servidor entrar em exercício, contados da data da posse.

IV. O disposto no presente Edital atende aos preceitos contidos na Lei Complementar nº. 057/2020 de 27/04/2020 (Dispõe sobre o Quadro de Cargos, os Planos de Carreira e a remuneração do servidor do Quadro Efetivo da Administração Pública de Coronel Vivida), na Lei Complementar nº. 056 de 27/04/2020 (dispõe sobre o Regime Jurídico Único dos Servidores Públicos do Município de Coronel Vivida-PR), e no Edital de Concurso Público Nº 01/2022 de 30/05/2022 e demais disposições legais vigentes.

V. Que a publicação deste, além do Jornal Diário do Sudoeste de Pato Branco-PR, no endereço eletrônico: <http://www.diariomunicipal.com.br/amp/> - conforme autorizado pela Lei Municipal nº 3063, de 26 de maio de 2021, regulamentada pelo Decreto nº 7691, de 14 de julho de 2021.

Gabinete do Prefeito Municipal de Coronel Vivida, Estado do Paraná, aos 10 (dez) dias do mês de Janeiro de 2023, 134º da República e 68º do Município.

ANDERSON MANIQUE BARRETO
Prefeito

Registre-se e Publique-se

CARLOS LOPES
Secretário Municipal de Administração

ANEXO I
EDITAL Nº 022/2023 de 10/01/2023
CONCURSO PÚBLICO 001/2022 - Convocação
Candidatos **CONVOCADOS** para assumir Cargo de Provimento Efetivo
Decorrente de habilitação no Concurso Público, aberto através do Edital Nº 01/2022, de 30/05/2022:
Cargo Público: Operador de Máquina Rodoviária

Ordem Nº.	Classificação	Nome do Candidato	N. Inscrição	Lotação Funcional
1	3º	JEFERSON GONÇALVES DOS SANTOS	174625	Secretaria Municipal de Obras Viação e Urbanismo

ANEXO II
EDITAL Nº 022/2023 de 10/01/2023
CONCURSO PÚBLICO 001/2022 - Convocação
Requisitos para Nomeação
Documentos Iniciais

cópia da Carteira de Identidade;
cópia do Cadastro de Pessoa Física - CPF;
cópia do Título de Eleitor e comprovante de regularidade eleitoral;
cópia da Carteira e/ou Certificado de reservista ou dispensa (se do sexo masculino);
uma foto 3x4 recente e tirada de frente;
cópia da certidão de nascimento ou casamento;
cópia da certidão de nascimento e CPF dos filhos de até 16 (dezesesseis) anos;
certidão negativa de antecedentes criminais do Cartório Criminal do lugar onde tenha residido nos últimos 05 anos, expedida no máximo há 03 (três) meses;
certidão negativa de antecedentes criminais Federal;

comprovante de endereço;
cópias dos documentos comprobatórios da escolaridade e pré-requisitos mínimos constantes do Anexo I do Edital 001/2022;
Carteira de Habilitação conforme requisito exigido para o cargo.
Para a cargo de Agente Comunitário de Saúde, 1º comprovante de residência, ou ainda através de declaração de residência, assinada por duas testemunhas, cabendo à administração municipal, nos termos do Parágrafo Único do art. 10 da Lei nº 11.350 de 05/10/2006, exonerar unilateralmente o ACS na hipótese de não atendimento ao disposto no Inciso I do art. 6º da referida Lei, ou em função da apresentação de declaração falsa de residência. 2º comprovante de residência deverá ser apresentado, por ocasião da nomeação, pelo candidato habilitado no concurso
demais documentos que a Prefeitura Municipal de Coronel Vivida achar necessários, posteriormente informados no Edital de Convocação.

ATENÇÃO: O candidato, por ocasião da POSSE, deverá comprovar todos os requisitos acima elencados. A não apresentação dos documentos, implicará na eliminação do candidato, anulando-se todos os atos e efeitos decorrentes da inscrição no Concurso Público.

Coronel Vivida, Estado do Paraná.

Publicado por:
Gracieli Santos de Quadros
Código Identificador:9A6BE3BB

DEPARTAMENTO DE LICITAÇÕES ERRATA

ERRATA
REFERENTE PORTARIA Nº 049, DE 29 DE DEZEMBRO DE 2022.

ERRATA a Portaria nº 049, de 29 de dezembro de 2022. Súmula: DESIGNAR Comissão Permanente de Licitação. Publicado na Edição nº 8298 de 30 de dezembro de 2022 do Jornal Diário do Sudoeste, e na Edição nº 2678, de 30 de dezembro de 2022 do Diário Oficial Eletrônico do Município de Coronel Vivida, **ONDE SE LÊ:**

NOME	CARGO	CPF Nº	IDENTIDADE Nº
Juliano Ribeiro	Presidente	083.866.709-05	10.325.813-8/PR

LEIA-SE:

NOME	CARGO	CPF Nº	IDENTIDADE Nº
Juliano Ribeiro	Presidente	083.886.709-05	10.325.813-8/PR

Coronel Vivida, 10 de janeiro de 2023.

ANDERSON MANIQUE BARRETO
Prefeito

Registre-se e Publique-se

CARLOS LOPES
Secretário Municipal de Administração

Publicado por:
Fernando de Quadros Abatti
Código Identificador:D5B06CD3

GABINETE DO PREFEITO DECRETO 8082/2023

MUNICÍPIO DE CORONEL VIVIDA – ESTADO DO PARANÁ.
DECRETO Nº 8082, de 09 de janeiro de 2023.

Súmula: Divulga os dias de feriados municipais e estabelece os dias de ponto facultativo no ano de 2023, para cumprimento pelos órgãos e entidades da Administração Pública direta e indireta do Poder Executivo do Município de Coronel Vivida, Estado do Paraná.

Considerando a necessidade de dar publicidade ao público em geral, os dias de pontos facultativos e feriados da Administração Pública Municipal;



MUNICÍPIO DE CORONEL VIVIDA – ESTADO DO PARANÁ

OFÍCIO Nº 133/2023

PROTOCOLO Nº 125/2023

DE: Juliano Ribeiro
 Presidente da Comissão de Licitação

PARA: Procuradoria Municipal

DATA: 18.09.2023

Pelo presente encaminhamos a Vossa Senhoria a minuta do Edital de Licitação, minuta de Contrato e demais anexos referentes a contratação de empresa para execução de reforma da Unidade Básica de Saúde Central, conforme projetos, planilhas e memoriais em anexo.

Cordialmente,


Juliano Ribeiro
Presidente da Comissão de Licitação



MUNICÍPIO DE CORONEL VIVIDA – ESTADO DO PARANÁ

PARECER JURÍDICO

Trata-se de procedimento licitatório na modalidade concorrência para a contratação de empresa para a execução de obras para a reforma da Unidade Básica Central.

Este parecer tem, portanto, o escopo de assistir a municipalidade no controle interno da legalidade dos atos administrativos praticados na fase preparatória da licitação.

I. ANÁLISE JURÍDICA. DO OBJETO, DA ADEQUAÇÃO DA MODALIDADE LICITATÓRIA ELEITA E DOS REQUISITOS LEGAIS.

A concorrência é a modalidade de licitação que se realiza com ampla publicidade para assegurar a participação de quaisquer interessados que preencham os requisitos previstos no edital, consoante previsto no art. 22, inciso I, e §1º, da Lei nº 8.666/93.

Configura-se como a espécie apropriada para os contratos de grande vulto e valor, não se exigindo registro prévio ou cadastro dos interessados, cumprindo que satisfaçam as condições prescritas em edital, que deve ser publicado com, no mínimo, trinta dias de intervalo entre a publicação e o recebimento das propostas, visto que se trata de regime de empreitada por preço global, termos do art. 21, § 2º, II, *a*, da Lei nº 8.666/93.

Jessé Torres Pereira Júnior elenca as características que integram a essência da concorrência, veja-se:

“Conformam o perfil da concorrência: a) ausência de pré-requisito para o interessado participar da licitação; b) exigência de habilitação preliminar; c) cabimento para objeto de valor elevado (art. 23, I, c e II, c, bem como nas hipóteses determinadas (art. 23, § 3º) ou autorizadas (art. 23, § 4º) em lei; d) convocação mediante edital, com prazo mínimo de quarenta e cinco (art. 21, § 2º, I, b) ou trinta dias (art. 21, § 2º, II, a); e) processo e julgamento segundo rito comum (art. 43), com as ressalvas do art. 46”. Pereira Júnior, Jessé Torres. In Comentários à Lei das Licitações e Contratações da Administração Pública, 6. ed., rev., atual. e ampl., Rio de Janeiro, Renovar, 2003, p. 236.)

Lucas Rocha Furtado leciona que:

“A concorrência tem como principais características a “ampla publicidade” e a “universalidade”, conforme bem afirma Maria Sylvania Zanella Di Pietro. A ampla publicidade é demonstrada pela necessidade de publicação do aviso da licitação, nos termos do art. 21 da Lei de Licitações. A universalidade, a seu turno, caracteriza-se pela existência de uma fase inicial no procedimento da licitação, denominada habilitação, em que quaisquer interessados que demonstrem o preenchimento dos requisitos de qualificação (art. 27) poderão apresentar



MUNICÍPIO DE CORONEL VIVIDA – ESTADO DO PARANÁ

propostas". (Furtado, Lucas Rocha. In Curso de licitações e Contratos Administrativos, Teoria, Prática e Jurisprudência, São Paulo, Atlas, 2001, p. 109.)

Por fim, em relação aos valores do presente certame, dispõe o art. 23, § 3º, da Lei nº 8.666/93 que esta modalidade poderá ser utilizada, independentemente do seu valor e do seu objeto.

Isto posto, em análise ao objeto do certame, do valor e dos requisitos legais, verifico que a modalidade escolhida poderá ser a concorrência.

II. DA JUSTIFICATIVA DA CONTRATAÇÃO.

Sobre a justificativa da necessidade da contratação, extrai-se da legislação de regência, tratar-se de ato atribuído à autoridade competente (ou, por delegação de competência, ao ordenador de despesa ou, ainda, ao agente encarregado da contratação no âmbito da Administração), a quem cabe indicar os elementos técnicos fundamentais que o apoiam.

O projeto executivo e memorial descritivo anexados aos autos justificam a contratação, vez que se trata de contratação de empresa sob regime de empreitada por preço global.

III. DA PREVISÃO DE EXISTÊNCIA DE RECURSOS ORÇAMENTÁRIOS.

A Lei nº 8.666/93 estabelece que a realização de licitação depende da previsão de recursos orçamentários que assegurem o pagamento das obrigações decorrentes das aquisições e da contratação dos serviços. A declaração de disponibilidade orçamentária e financeira, com indicação de rubrica específica e suficiente, cumpre com o presente requisito.

IV. DESIGNAÇÃO DE COMISSÃO DE LICITAÇÃO.

Para a realização da licitação, a autoridade competente deve designar Comissão de Licitação, dentre os servidores do Município, cujas atribuições incluem o recebimento das propostas e lances, a análise de sua aceitabilidade e sua classificação, bem como a habilitação e a adjudicação do objeto do certame ao licitante vencedor. Anote-se que o servidor designado deve ter realizado capacitação específica para exercer a atribuição.

A referida documentação acerca disso consta nos autos.

V. DA MINUTA DO EDITAL E SEUS ANEXOS.

O processo licitatório deve ser instruído com a minuta de edital e seus anexos, dentre os quais a minuta do contrato, o que foi atendido.



MUNICÍPIO DE CORONEL VIVIDA – ESTADO DO PARANÁ

VI. CONCLUSÃO.

Ante o exposto, após devidamente examinada a minuta do edital constante nos autos e os documentos que a instruem, nos termos do artigo 38, parágrafo único, da Lei 8.666/93, esta Procuradoria Jurídica manifesta pela sua aprovação e pelo regular prosseguimento do processo administrativo de licitação.

Registre-se, por fim, que a análise consignada neste parecer se ateve às questões jurídicas observadas na instrução processual e no edital. Não se incluem no âmbito de análise desta Procuradoria Jurídica os elementos técnicos pertinentes ao certame, como aqueles de ordem financeira ou orçamentária, cuja exatidão deverá ser verificada pelos setores responsáveis e pela autoridade competente.

Este é o parecer.

Coronel Vivida-PR, 18 de setembro de 2023.

Daniel Proença Larsson

OAB/PR nº 90.028

Procurador Jurídico



MUNICÍPIO DE CORONEL VIVIDA – ESTADO DO PARANÁ

EDITAL CONCORRÊNCIA PÚBLICA Nº 06/2023
PROCESSO LICITATÓRIO Nº 121/2023

**LICITAÇÃO EXCLUSIVA PARA MICROEMPRESA - ME E EMPRESA DE
PEQUENO PORTE- EPP**

Tipo de Licitação:	MENOR PREÇO GLOBAL – POR LOTE
Entidade Promotora:	MUNICÍPIO DE CORONEL VIVIDA
Instaurada pelo Prefeito:	ANDERSON MANIQUE BARRETO
Comissão de Licitação:	PORTARIA Nº 049, de 29 de dezembro de 2022.
Presidente da Comissão de Licitação:	JULIANO RIBEIRO
Membro Efetivo:	ELAINE BORTOLOTTO FERNANDO DE QUADROS ABATTI IANA ROBERTA SCHMID
Membros Suplentes:	ALINE MARI DOS SANTOS CANOVA DOUGLAS CRISTIAN STRAPAZZON FLAVIANE GUBERT SIQUEIRA GRASIELI CERBATO

1 - Preâmbulo

1.1 – O MUNICÍPIO DE CORONEL VIVIDA, ESTADO DO PARANÁ, nos termos da Lei Federal nº 8.666/93, de 21/06/93, Lei Federal nº 9.648/98, de 27/05/98, Lei Federal nº 123/06, de 14/12/06 e demais dispositivos aplicáveis, representada pela Comissão de Licitação acima nominada, realizará Licitação na modalidade de **CONCORRÊNCIA PÚBLICA, EXCLUSIVA PARA ME E EPP, tipo “Menor Preço” por LOTE, para a contratação de empresa para execução de reforma da Unidade Básica de Saúde Central, conforme projetos, planilhas e memoriais em anexo.** O recebimento dos Envelopes nº 01 contendo a documentação de Habilitação e Envelope nº 02 contendo a Proposta de Preço dos interessados, ME E EPP, dar-se-á até as 09:00 (nove) horas do dia 23 de outubro de 2023, no Setor de Protocolo do Município de Coronel Vivida, localizado no seu prédio sede, sito à Praça Ângelo Mezzomo, s/n. A abertura dos envelopes nº 01, contendo a documentação de Habilitação dar-se-á na sala de abertura de licitação do Município de Coronel Vivida no mesmo endereço indicado acima, às **09:00 (nove) horas do dia 23 de outubro de 2023.** Havendo a concordância da Comissão de Licitação e de todos os proponentes, formalmente expressa pela Declaração de Renúncia, conforme modelo constante no Anexo II, ou ainda através de inserção e assinatura em ata, renunciando a interposição de recurso da fase de habilitação, proceder-se-á, nesta mesma data a abertura dos envelopes nº 02, contendo a Proposta de Preço, dos proponentes habilitados.

1.2 - DAS INSTRUÇÕES PARA IMPUGNAÇÃO DO EDITAL

1.2.1 - As impugnações ao presente edital poderão ser feitas até às 17h do 5º (quinto) dia



MUNICÍPIO DE CORONEL VIVIDA – ESTADO DO PARANÁ

útil anterior à data fixada para a realização da sessão pública da Concorrência Pública, **por qualquer cidadão**. Em se tratando de **pretensão licitante**, a impugnação poderá ser aduzida até às 17h do 2º (segundo) dia útil anterior à data fixada para a realização da sessão pública.

1.2.2 - A impugnação deve ser apresentada por escrito, dirigida ao Presidente da Comissão Permanente de Licitação, devendo conter o nome completo do responsável, indicação da modalidade e número do certame, a razão social da empresa, número do CNPJ, telefone, endereço eletrônico e fac-símile para contato, devendo ser protocolada na sede do Município de Coronel Vivida, no endereço indicado no preâmbulo, no horário das 08h às 17h, ou encaminhada através de e-mail no endereço eletrônico: licitacao@coronelvivida.pr.gov.br

1.2.3 - A impugnação feita tempestivamente será julgada em até 3 (três) dias úteis, sendo a respectiva decisão e disponibilizada no site www.coronelvivida.pr.gov.br, adotando-se, se necessário, as providências fixadas na Lei nº 8666/93.

1.2.4 - Não serão conhecidas as impugnações interpostas por fax e/ou vencidos os respectivos prazos legais.

1.3 – INFORMAÇÕES E ESCLARECIMENTOS

1.3.1 - O licitante que pretender obter esclarecimentos sobre o edital deverá solicitá-los por escrito à Comissão Permanente de Licitação, mediante protocolo, no endereço indicado no preâmbulo, no horário das 08h às 17h, ou encaminhada através de e-mail no endereço eletrônico: licitacao@coronelvivida.pr.gov.br, dentro do prazo de até 02 (dois) dias úteis anteriores à data estabelecida para a sessão de abertura da licitação.

1.3.2 - As respostas aos questionamentos estarão disponíveis aos consulentes e interessados, no site www.coronelvivida.pr.gov.br e passarão a integrar o edital.

1.3.3 - O expediente desta Administração se dá de 2ª a 6ª feiras, no horário compreendido das 08h às 12h e das 13h às 17h.

1.3.4 - **Secretaria responsável pelo esclarecimento: Divisão de Estudos e Projetos, telefone: (46) 3232-8323.**

2 - Do Objeto

2.1 - Constitui objeto desta CONCORRÊNCIA PÚBLICA a seleção de proposta visando a contratação de empresa para execução do objeto descrito a seguir:

LOTE 01- REFORMA DA UNIDADE BÁSICA DE SAÚDE CENTRAL – CALDISSE DE CARLI		
ITEM	DESCRIÇÃO	VALOR TOTAL MÁXIMO R\$
01	FORNECIMENTO DE MATERIAL E MÃO DE OBRA PARA EXECUÇÃO DE REFORMA DA UNIDADE BÁSICA DE SAÚDE CENTRAL, CONFORME PROJETOS, PLANILHAS E MEMORIAIS.	59.116,80

2.1.1 – Os serviços deverão ser executados de acordo com o PROJETO EXECUTIVO, o qual faz parte integrante deste Edital.



MUNICÍPIO DE CORONEL VIVIDA – ESTADO DO PARANÁ

2.1.2 – Na elaboração da proposta os licitantes interessados deverão observar e comparar entre si todos os elementos do projeto, de forma que os serviços que eventualmente constem em um documento e não conste em outro sejam considerados.

2.1.3 - A responsabilidade pela qualidade da obra/reforma, materiais e serviços executados ou fornecidos é da empresa contratada para esta finalidade, inclusive a promoção de readequações, sempre que detectadas impropriedades que possam comprometer a consecução do objeto ajustado.

2.2 - Compõem esta Convocação Geral, além das condições específicas, constantes do corpo do Edital, os seguintes documentos:

- 2.2.1 – Anexo I – Modelo de carta de credenciamento;
- 2.2.2 – Anexo II – Modelo de declaração de renúncia;
- 2.2.3 – Anexo III – Modelo de declaração de conhecimento do local da obra de reforma;
- 2.2.4 – Anexo IV – Atestado de visita;
- 2.2.5 – Anexo V – Modelo de declarações (técnico, equipamentos, locais...);
- 2.2.6 – Anexo VI – Modelo de declaração unificada (idoneidade, inciso XXXIII do art. 7º da Constituição Federal, condições de habilitação, incompatibilidade negocial, qualidade ambiental e sustentabilidade, ME OU EPP e elementos editalícios);
- 2.2.7 – Anexo VII – Modelo de proposta comercial;
- 2.2.8 – Anexo VIII – Minuta de contrato;
- 2.2.9 – Anexo IX – Planilha de serviços (orçamentária);
- 2.2.10 – Anexo X – Modelo de cronograma físico financeiro;
- 2.2.11 – Anexo XI – Modelo de planilha de detalhamento do BDI;
- 2.2.12 – Anexo XII – PROJETO EXECUTIVO.

Obs: Os anexos IX, X e XI se encontram disponíveis em arquivo zipado junto ao edital (PROJETO EXECUTIVO – ANEXO XII) disponível no site www.coronelvivida.pr.gov.br ou pode ser retirado junto ao setor de licitações, localizado a Praça Angelo Mezzomo, s/n – Centro, telefones (46) 3232-8304 / 8331).

2.3 – Da Justificativa:

A justificativa para a obra se baseia na necessidade de reformar a Unidade Básica de Saúde Central (Caldisse De Carli), para executar diversas melhorias na edificação existente, como reparo na cobertura, com troca de telhas, calhas e tesouras, pinturas de parede, troca de gesso, com objetivo de garantir condições mais adequadas para atendimento dos usuários da Unidade de Saúde, além de permitir condições mínimas de conforto e segurança.

Essa obra receberá incentivo da SESA, conforme e-protocolo 18.200.984-9.

3 – Retirada do Edital

3.1 - O presente edital e seus anexos encontram-se à disposição para verificação e retirada por parte dos interessados junto a Comissão Permanente de Licitação do Município de Coronel Vivida, na Praça Ângelo Mezzomo, s/n - Centro - Caixa Postal nº 013- CEP 85550-000



MUNICÍPIO DE CORONEL VIVIDA – ESTADO DO PARANÁ

– Coronel Vivida, Estado do Paraná, de segunda a sexta-feira, das 08h às 12h e das 13h às 17h ou através do site www.coronelvivida.pr.gov.br

4 - Informações Técnicas Complementares

4.1 - Fica estabelecido que as especificações e toda a documentação da licitação são complementares entre si, de modo que qualquer detalhe que se mencione em um documento e se omita em outro será considerado válido, considerando-se, sempre, os seguintes critérios:

- a) em caso de divergência entre os desenhos e as especificações de serviços prevalecerão sempre as especificações de serviços.
- b) todos os materiais e/ou especificações contidos em um projeto e não contidos em outro deverão ser considerados.
- c) em caso de divergência entre as cotas dos desenhos e suas dimensões, medidas em escala, prevalecerão sempre as cotas dos desenhos.
- d) em caso de divergência entre o projeto e a planilha de serviços (orçamentaria), todos os materiais e serviços contidos no projeto e na planilha de serviços (orçamentaria) deverão ser considerados conjuntamente.

4.2 - Os materiais que forem utilizados na reforma, de responsabilidade da contratada, deverão ser da melhor qualidade, obedecer às especificações dos serviços e aprovados pela Fiscalização do Município de Coronel Vivida, antes de sua aquisição ou aplicação.

5 - Condições de Participação na Licitação

5.1 - Poderão participar desta Concorrência, empresas jurídicas, **MICRO E PEQUENAS EMPRESAS (ME E EPP)**, que atuem no **ramo* pertinente ao objeto da presente licitação** e que atendam a todas as condições exigidas na Lei Federal nº 8.666/93 e demais legislações complementares vigentes e pertinente à matéria, bem como, as exigências contidas no presente edital.

**A pertinência do ramo de atividade da empresa com a do objeto da presente licitação, será analisada juntamente com os documentos de habilitação.*

5.2 - Não poderão participar direta ou indiretamente desta Concorrência, empresas:

- a) Não poderão participar desta licitação, as empresas que **NÃO** se enquadrem como ME ou EPP nos termos do Artigo 3º da Lei Complementar nº 123, de 14/12/2006, ou que, nessa condição, estejam inclusas em alguma das excludentes hipóteses do parágrafo 4º da mencionada Lei Complementar.
- b) Não poderão participar da presente licitação os interessados que estejam cumprindo a sanção prevista no inciso III do art. 87 da Lei Federal nº 8.666/93.
- c) Não poderão participar da presente licitação os interessados que estejam cumprindo a sanção prevista no inciso IV do art. 87 da Lei Federal nº 8.666/93.
- d) Não poderão participar da presente licitação, direta ou indiretamente, os profissionais e empresas enunciados nos incisos I, II e III do art. 9º da Lei Federal nº 8.666/93.



MUNICÍPIO DE CORONEL VIVIDA – ESTADO DO PARANÁ

e) Não poderão participar da presente licitação as empresas que tenham incompatibilidade negocial com o município, nos termos da Constituição Federal e da Lei Federal nº 8.666/93, bem como conforme interpretação do Tribunal de Contas do Estado do Paraná.

f) Na presente licitação é vedada a participação de empresas em consórcio.

g) O presidente da Comissão de Licitação fará consulta por meio eletrônico junto ao sítio do Tribunal de Contas do Estado do Paraná - <https://servicos.tce.pr.gov.br/tcepr/municipal/ail/ConsultarImpedidos.aspx> e no sítio da Tribunal de Contas da União através do link: <https://certidoes-apf.apps.tcu.gov.br/>, verificando se a mesma foi declarada inidônea por algum ente público, caso seja comprovado tal ato, a mesma estará impossibilitada de licitar ou contratar com a Administração Pública, e havendo necessidade, será juntada cópia do processo administrativo do ente público que declarou a licitante inidônea junto ao processo em epígrafe.

6 - Forma de apresentação dos Envelopes nº 01 e nº 02 e da Carta de Credenciamento

6.1 - Os envelopes nº 01 e 02, contendo, respectivamente, a documentação referente à habilitação e proposta de preço, deverão ser protocolados preferencialmente pelo proponente em envelopes opacos (que não sejam transparentes), mantendo desta forma o sigilo dos documentos, conforme estabelecido no § 3º, Art. 3º, da Lei Federal nº 8.666/93 (sob pena de não o fazendo, acarretar a possibilidade de desclassificação de sua proposta), na data, horário e local indicados no preâmbulo deste edital, devidamente fechados, constando da face de cada qual os seguintes dizeres:

ENVELOPE Nº 01 – DOCUMENTAÇÃO PARA HABILITAÇÃO

CONCORRÊNCIA PÚBLICA Nº 06/2023

OBJETO: CONTRATAÇÃO DE EMPRESA PARA EXECUÇÃO DE REFORMA DA UNIDADE BÁSICA DE SAÚDE CENTRAL, CONFORME PROJETOS, PLANILHAS E MEMORIAIS EM ANEXO.

Empresa:

CNPJ:

Cidade:

Estado:

Telefone:

E-mail:

Data da Abertura: 23 de outubro de 2023

Horário de Abertura: 09:00 (nove) horas

ENVELOPE Nº 02 – PROPOSTA COMERCIAL

CONCORRÊNCIA PÚBLICA Nº 06/2023

OBJETO: CONTRATAÇÃO DE EMPRESA PARA EXECUÇÃO DE REFORMA DA UNIDADE BÁSICA DE SAÚDE CENTRAL, CONFORME PROJETOS, PLANILHAS E MEMORIAIS EM ANEXO.

Empresa:

CNPJ:

Cidade:

Estado:



MUNICÍPIO DE CORONEL VIVIDA – ESTADO DO PARANÁ

Telefone:

E-mail:

Data da Abertura: 23 de outubro de 2023

Horário de Abertura: 09:00 (nove) horas

6.2 - O proponente deve entregar os envelopes no Setor de Protocolo do Município de Coronel Vivida, Estado do Paraná, no endereço citado no preâmbulo, até a data e horário máximo estipulado, não sendo permitido atraso, mesmo que involuntário, considerando-se como horário de entrega o protocolado pelo Município.

6.3 – No horário e local indicado no Preâmbulo, será aberta a sessão de processamento da Concorrência Pública, iniciando com o credenciamento dos interessados em participar do certame, os quais deverão apresentar:

- a) **Cópia do estatuto social, contrato social em vigor outro instrumento de registro comercial (podendo ser a certidão simplificada da Junta Comercial emitida no máximo 90 dias antes da data de abertura dos documentos de habilitação)**, registrado no órgão competente, no qual estejam expressos seus poderes para exercer direitos e assumir obrigações em decorrência de tal investidura;
- b) Caso o proponente encaminhe um representante para acompanhar o procedimento licitatório, deverá formalizar uma **CARTA DE CREDENCIAMENTO**, conforme modelo constante no Anexo I, ou ainda, formalizar uma **PROCURAÇÃO** por instrumento público ou outro documento equivalente, na forma da lei e em plena validade, nomeando o representante legal para representá-lo junto ao Município de Coronel Vivida, com poderes para acordar, discordar, interpor e/ou manifestar a desistência da interposição de recursos, assinar atas de reuniões, assinar todo e qualquer documento relativo ao processo de licitação, cumprir exigências, prestar declarações, firmar compromissos, requerer e transigir em nome do proponente, bem como para acompanhar as demais ocorrências em relação à presente licitação, sendo que o documento deverá ser entregue à Comissão de Licitação na data de abertura dos envelopes nº 01;
- c) O representante legal ou procurador deverá apresentar **documento oficial de identificação** que contenha fotografia;
- d) Caso o proponente deseje participar pessoalmente da sessão, é dispensável a apresentação da carta de credenciamento, procuração por instrumento público ou outro documento equivalente, podendo neste caso ser apresentado o Contrato Social em vigor ou ainda outro documento equivalente, podendo ser a Certidão Simplificada da Junta Comercial, na forma da lei e em plena validade, que comprove sua qualificação como proprietário e/ou sócio da empresa.

7 - Documentação referente à Habilitação

7.1 - O envelope nº 01, contendo a documentação relativa à habilitação jurídica, fiscal, trabalhista, técnica e econômico-financeira, deverá conter:



MUNICÍPIO DE CORONEL VIVIDA – ESTADO DO PARANÁ

7.1.1 - Para comprovação da habilitação jurídica:

- a) **Ato Constitutivo, Estatuto ou Contrato Social em vigor**, devidamente registrado em se tratando de sociedades comerciais, e acompanhado, no caso de sociedades por ações, dos documentos de eleição de seus atuais administradores;
- b) Inscrição do ato constitutivo, no caso de sociedade civil, acompanhada de prova da diretoria em exercício;
- c) Decreto de autorização, em se tratando de empresa ou sociedade estrangeira em funcionamento no país.

7.1.2 - Para comprovação da regularidade fiscal:

- a) Prova de inscrição no Cadastro Nacional de Pessoa Jurídica (**CNPJ**), retirado via internet **no máximo 90 (noventa) dias** antes da data de abertura deste, de acordo com a Instrução Normativa da SRF nº 200 de 13 de setembro 2002;
- b) Prova de regularidade para com os **Tributos Federais** e à **Dívida Ativa da União**, mediante a apresentação de certidão expedida conjuntamente pela Secretaria da Receita Federal do Brasil (SRFB) e pela Procuradoria-Geral da Fazenda Nacional (PGFN), referente a todos os créditos tributários federais e à Dívida Ativa da União (DAU) por elas administrados, inclusive os créditos tributários relativos às contribuições sociais previstas nas alíneas "a" a "d" do parágrafo único do artigo 11 da Lei Federal n.º 8.212/1991;
- c) Prova de regularidade para com a **Fazenda Estadual**, mediante apresentação de Certidão de Regularidade Fiscal, expedida pela Secretaria de Estado da Fazenda, do domicílio ou sede do proponente, ou outra equivalente, na forma da lei;
- d) Prova de regularidade para com a **Fazenda Municipal**, mediante apresentação de Certidão de Regularidade Fiscal, expedida pela Secretaria Municipal da Fazenda, do domicílio ou sede do proponente, ou outra equivalente, na forma da lei;
- e) Prova de regularidade relativa ao **Fundo de Garantia por Tempo de Serviço (FGTS)**, demonstrando situação regular no cumprimento dos encargos sociais instituídos por lei, sendo que esta poderá estar atestada pelos órgãos expedidores.

7.1.3 - Regularidade trabalhista:

- a) Prova de inexistência de débitos inadimplidos perante a **Justiça do Trabalho**, mediante a apresentação de certidão negativa, nos termos do Título VII-A da Consolidação das Leis do Trabalho, aprovada pelo Decreto-Lei nº 5.452, de 1º de maio de 1943, com validade igual ou posterior à data prevista para a abertura desta Licitação (www.tst.jus.br/certidao).



MUNICÍPIO DE CORONEL VIVIDA – ESTADO DO PARANÁ

7.1.4 - Para comprovação da qualificação técnica:

a) **Certidão de registro de Pessoa Jurídica (proponente)** expedida pelo Conselho Regional de Engenharia e Agronomia – CREA, dentro de seu prazo de validade ou **Certidão de registro de Pessoa Jurídica (proponente)** expedida pelo Conselho de Arquitetura e Urbanismo – CAU, dentro de seu prazo de validade ou **Certidão de registro de Pessoa Jurídica (proponente) em Conselho, o qual, comprove a competência na área do objeto desta licitação**, dentro do seu prazo de validade junto com a documentação que demonstre as atribuições deste conselho;

b) **Certidão de registro de Pessoa Física** do profissional que irá atuar na qualidade de Responsável Técnico, Gerente e Supervisor dos Serviços, expedida pelo Conselho Regional de Engenharia e Agronomia – CREA, dentro de seu prazo de validade ou **Certidão de registro de Pessoa Física** do profissional que irá atuar na qualidade de Responsável Técnico, Gerente e Supervisor dos Serviços, expedida pelo Conselho de Arquitetura e Urbanismo – CAU, dentro do prazo de validade ou **Certidão de registro de Pessoa Física** do profissional que irá atuar na qualidade de Responsável Técnico, Gerente e Supervisor dos Serviços, expedida por **Conselho, o qual, comprove a competência na área do objeto desta licitação**, dentro do seu prazo de validade junto com a documentação que demonstre as atribuições deste conselho e profissionais;

c) Apresentação de no mínimo 01 (um) **Atestado de Capacidade Técnico Profissional**, passado por pessoa jurídica de direito público ou privado, compatível com o objeto desta licitação, **acompanhado da respectiva Certidão de Acervo Técnico do CREA ou do CAU ou OUTRO CONSELHO, em nome do profissional** comprovadamente integrante do quadro atual da licitante;

c.1) O(s) profissional(ais) em face do(s) qual(ais) for(em) comprovada(s) a capacidade técnica, ficará(ão) obrigado(s) pela execução do serviço, na qualidade de responsável(eis) técnico(s).

c.2) Caso haja substituição do profissional, tal substituição deverá ser aprovada pela Divisão de Estudos e Projetos do município, devendo para tanto apresentar outro profissional detentor de capacidade técnica igual ou superior a do profissional apresentado nesta licitação.

Observações:

** Os documentos solicitados nas alíneas “a”, “b” e “c”, do item 7.1.4, acima, devem manter correspondência em relação aos conselhos e os profissionais. Exemplos: sendo a empresa registrada no CREA o profissional responsável técnico deverá ser do CREA ou sendo a empresa registrada no CAU o profissional responsável técnico deve ser do CAU. Da mesma forma o Atestado de Capacidade Técnico Profissional deve ser do profissional integrante do quadro da empresa e pertencente ao conselho de classe em que a empresa estiver registrada.*

** Considerando o Acórdão nº 1357/2018 – TCU – Plenário, que apoiando-se em julgamento exarado no Acórdão nº 2126/2016 – TCU – Plenário, que fixou que “É ilegal a*



MUNICÍPIO DE CORONEL VIVIDA – ESTADO DO PARANÁ

exigência de quitação de anuidades do Crea, para fins de habilitação, pois o art. 30, inciso I, da Lei 8.666/1993 exige apenas o registro na entidade.”, concluiu que: “A necessidade de quitação de anuidades do CREA contida no art. 69 da Lei 5.194/66 foi derogada pela Lei de Licitações (Lei 8.666/93), com a exigência apenas da inscrição na entidade profissional competente, devendo se interpretar o sistema infraconstitucional à luz dos princípios da ampla concorrência, afastando exigências que não sejam indispensáveis.”

d) Deverá ser comprovado **vínculo** entre o(s) responsável(is) técnico(s) e a empresa, seja na qualidade de sócio, através da cópia do contrato social ou ata de assembleia; como funcionário, através de cópia do livro de registro de funcionários e cópia da carteira de trabalho contendo as respectivas anotações de contrato de trabalho, constando a admissão até a data de abertura do presente edital; ou como contratado, por meio de contrato, ou ainda certidão de registro de pessoa jurídica em nome da proponente, onde conste o nome dos profissionais no quadro técnico, neste último caso podendo valer-se da mesma Certidão elencada na alínea “a”, não sendo necessário apresentação de cópia do mesmo documento, desde que cumpra as demais exigências solicitadas;

e) **Declaração formal de conhecimento do local da obra de reforma**, conforme modelo Anexo III, assinada pelo responsável técnico da proponente, sob as penalidades da lei, de que tem pleno conhecimento do local onde será executada a reforma, das condições e peculiaridades inerentes à natureza dos trabalhos, assumindo total responsabilidade por esse fato e informando que não o utilizará para quaisquer questionamentos futuros que ensejem avenças técnicas ou financeiras com o contratante.

** É obrigatório a assinatura do responsável técnico na declaração formal de conhecimento do local da obra de reforma, sob pena de INABILITAÇÃO.*

OU, Atestado de Visita Técnica* expedido pela Divisão de Estudos e Projetos do Município de Coronel Vivida comprovando que a licitante por intermédio do(s) seu(s) responsável(eis), tomou conhecimento de todas as informações necessárias, incluindo as condições ambientais e os locais para a execução dos serviços relativos a esta licitação, conforme modelo Anexo IV;

I - A visita técnica deverá ser previamente agendada junto a Divisão de Estudos e Projetos do Município de Coronel Vivida, pelo telefone (46) 3232-8323, no horário das 08h às 12h e das 13h às 17h, ou ainda, pelo e-mail engenharia@coronelvivida.pr.gov.br (a licitante deverá confirmar com o setor o recebimento do e-mail, caso o pedido se faça por este meio).

** Fica facultado aos licitantes a visita técnica.*

Tendo em vista a faculdade da realização, as licitantes não poderão alegar o desconhecimento como justificativa para eximirem das obrigações assumidas em decorrência da falta de conhecimento.

f) **Declaração conforme Anexo V**, composta por:

- Declaração, assinada pelo representante legal do proponente, de que manterá na



MUNICÍPIO DE CORONEL VIVIDA – ESTADO DO PARANÁ

reforma um Responsável Técnico, com as devidas atribuições, corresponsável na gerência dos serviços, indicando o nome e o número da inscrição junto ao Conselho Pertinente, relativa aos serviços objeto da presente licitação;

- Declaração, assinada pelo representante legal do proponente, de que, se considerado adjudicatário do objeto da presente licitação, disporá em seu quadro técnico os profissionais habilitados para desenvolver as atividades previstas em planilha;
- Declaração, assinada pelo representante legal do proponente, de que, se considerado adjudicatário do objeto da presente licitação, disporá dos equipamentos necessários, indispensáveis à execução da reforma;
- Declaração, assinada pelo representante legal do proponente, de que recebeu e/ou obteve acesso a todos os documentos e tomou conhecimento de todas as informações e condições locais para o cumprimento das obrigações objeto da presente licitação.

7.1.5 - Para a comprovação da qualificação econômico-financeira e outras comprovações:

a) **Balanco Patrimonial e Demonstrações Contábeis** do último exercício social encerrado, já exigíveis e apresentados na forma da Lei, que comprovem a sua boa situação financeira, sendo vedada a substituição por balancetes ou balanços provisórios. Serão considerados e aceitos, na forma da lei os Balanços Patrimoniais e demonstrações contábeis que atendam as seguintes exigências:

a.1) Quando se tratar de empresas S/A: publicação do Diário Oficial e/ou jornais de grande circulação contendo o Balanço e a Demonstração do Resultado do Exercício – DRE (Lei nº 6404/76 e demais normas aplicáveis).

a.2) Quando se tratar de empresas de outra forma societária: Balanço e Demonstração do Resultado do Exercício – DRE acompanhados das cópias dos Termos de abertura e encerramento, extraídos do Livro Diário, (Art. 5º, § 2º do Decreto Lei nº 486/69), devidamente registrado na Junta Comercial da sede ou domicílio da licitante e/ou em outro órgão equivalente.

a.3) Quando se tratar de empresas que adotem a Escrituração Contábil Digital – ECD (Decreto nº 6.022/2007 e demais normas aplicáveis): Termo de Abertura e Encerramento, Balanço Patrimonial, Demonstração do Resultado do Exercício – DRE, e Termo de Autenticação, extraídos do Livro Diário e retirados do Sistema Público de Escrituração Digital - SPED.

a.4) Em caso de empresa que ainda não possua Balanço Patrimonial e demonstrações contábeis já exigíveis, por ser recém-constituída (ENTENDE-SE COMO RECÉM-CONSTITUÍDA: AS EMPRESAS CONSTITUÍDAS DENTRO DO ANO VIGENTE), faz-se necessária a apresentação de cópia do Balanço de Abertura, devidamente registrado na Junta Comercial ou cópia do Livro Diário contendo o Balanço de Abertura, inclusive com o Termo de Abertura, devidamente registrados na Junta Comercial da sede ou domicílio da licitante.

b) O licitante deverá apresentar os seguintes **índices contábeis**, extraídos do último balanço patrimonial ou balanço patrimonial referente ao período de existência da sociedade, atestando a boa situação financeira da empresa:



MUNICÍPIO DE CORONEL VIVIDA – ESTADO DO PARANÁ

Liquidez Geral (LG) - igual ou superior a 1 (um)
Liquidez Corrente (LC) - igual ou superior a 1 (um)
Solvência Geral (SG) - igual ou superior a 1 (um)

O resultado para os Índices de Liquidez Geral, Liquidez Corrente e Solvência Geral, deverão serem apurados pelas fórmulas abaixo:

$$LG = \frac{\text{Ativo Circulante} + \text{Realizável a Longo Prazo}}{\text{Passivo Circulante} + \text{Exigível a Longo Prazo}}$$

$$LC = \frac{\text{Ativo Circulante}}{\text{Passivo Circulante}}$$

$$SG = \frac{\text{Ativo Total}}{\text{Passivo Circulante} + \text{Exigível a Longo Prazo}}$$

Onde: LG = Liquidez Geral
LC = Liquidez Corrente
SG = Solvência Geral

b.1) A empresa que apresentar resultado inferior a 1 (um) ou deixar de apresentar o cálculo para os índices de Liquidez Geral, Liquidez Corrente e Solvência Geral, deverá comprovar patrimônio líquido não inferior a 10% (dez por cento) do valor estimado da contratação.

b.2) A empresa recém-constituída (constituída dentro do ano vigente) que não possua os índices exigidos, pois não possuem o balanço patrimonial, deverá apresentar, declaração do contador responsável com número do CRC e assinatura, atestando a boa situação financeira da empresa licitante.

c) **Declaração unificada** (idoneidade, inciso XXXIII do art. 7º da Constituição Federal, condições de habilitação, incompatibilidade negocial, qualidade ambiental e sustentabilidade, **ME OU EPP** e elementos editalícios), conforme modelo Anexo VI.

7.1.6 – Regras específicas sobre a documentação de comprovação de regularidade jurídica, fiscal, trabalhista, técnica e econômico-financeira, aplicável às Microempresas – ME, ou Empresas de Pequeno Porte - EPP, em conformidade com a Lei Complementar n.º 123/06, de 14/12/2006:

- No caso de Microempresa – ME ou Empresa de Pequeno Porte - EPP, a empresa licitante deve apresentar a declaração de enquadramento nessas situações, conforme modelo constante no Anexo VI, diretamente ao Presidente da Comissão Permanente de Licitação, no início da sessão de abertura dos envelopes nº 01. Poderá também ser enviada dentro do envelope nº 01 (de Habilitação), ou ainda em um terceiro envelope.
- As microempresas ou empresas de pequeno porte, por ocasião da participação em certames licitatórios, ficam obrigadas a apresentar toda a documentação exigida em edital, inclusive, as pertinentes à comprovação de regularidade fiscal e trabalhista, mesmo que estas apresentem alguma restrição, sob pena de inabilitação.
- Havendo alguma restrição nos documentos apresentados para comprovação da



MUNICÍPIO DE CORONEL VIVIDA – ESTADO DO PARANÁ

regularidade fiscal e/ou trabalhista, será concedido o prazo máximo de 05 (cinco) dias úteis, contados a partir do momento em que o proponente for declarado o vencedor do certame, prorrogável por igual período, para apresentação de nova documentação já isenta das restrições apresentadas anteriormente, visando desta forma, a comprovação da regularidade.

d) A não regularização da documentação, no prazo estabelecido acima, implicará na decadência do direito da microempresa ou empresa de pequeno porte à contratação, sem prejuízo das sanções administrativas cabíveis por descumprimento de obrigações contratuais previstas neste edital e na legislação vigente aplicável a matéria, sendo facultado ao Município de Coronel Vivida, ainda, convocar os licitantes remanescentes, na ordem de classificação, ou revogar a licitação.

7.2 - Os documentos que não especificarem a data de validade terão validade de, no máximo, 90 (noventa) dias, contados a partir de sua emissão, exceto se houver previsão de prazo diferente na própria certidão ou no edital de licitação.

7.3 - A ausência de assinatura em documento emitido pela proponente poderá ser suprida se o representante estiver presente na sessão e possuir poderes para ratificar o ato, devendo tal fato ser registrado em ata.

7.4 - Os documentos necessários à habilitação do proponente poderão ser apresentados em original, por qualquer processo de cópia autenticada por cartório competente ou por servidor da Administração mediante conferência da cópia com o original ou publicação em órgão da imprensa oficial. Todos os documentos apresentados para o presente certame, deverão estar dentro de seu prazo de validade, sob pena de inabilitação do proponente.

7.5 - Caso a empresa obtenha qualquer documento via Internet e o apresente para o presente certame, a habilitação do proponente estará condicionada à consultas a serem realizadas via Internet, pelos Membros da Comissão de Licitação durante o certame.

7.6 - A autenticação dos documentos pelos Membros da Comissão de Licitação poderá ser feita durante a sessão, desde que o proponente tenha enviado a cópia no envelope de documentação (Envelope nº 01), e apresente o original até o momento da análise de seus documentos.

7.7 - Em nenhum caso será concedido prazo para a apresentação de documentos de habilitação que não tenham sido devidamente protocolados em envelope próprio (envelope nº 01), e no horário estipulado, sendo que a falta de quaisquer documentos implicará na inabilitação do licitante.

7.8 - Os documentos poderão ser apresentados respeitando a sequência constante no presente Edital, e se possível, não contendo folhas soltas ou sem a devida paginação.



MUNICÍPIO DE CORONEL VIVIDA – ESTADO DO PARANÁ

7.9 - É indispensável que todos os documentos que compõe a habilitação estejam inseridos dentro do Envelope nº 01, mesmo que alguns deles tenham sido apresentados em outra fase do certame.

8 - Proposta de Preço

8.1 - A proposta de preços - Envelope nº 02 - devidamente assinada pelo proponente ou seu representante legal, redigida em português, de forma clara, sem emendas, rasuras ou entrelinhas nos campos que envolverem valores, quantidades e prazos, deverá ser elaborada considerando as condições estabelecidas neste edital e seus anexos e conter:

a) **Proposta Comercial**, conforme anexo VII, a qual deverá conter:

- preço global para a **execução de reforma da Unidade Básica de Saúde Central, conforme projetos, planilhas e memoriais em anexo**; considerando o **preço máximo de R\$ 59.116,80 (cinquenta e nove mil e cento e dezesseis reais e oitenta centavos)**, devendo o preço incluir todas as despesas com encargos fiscais, trabalhistas, previdenciários e comerciais, bem como despesas com materiais novos e de primeira qualidade, mão-de-obra, transportes, ferramentas, equipamentos, taxas de administração, lucros e quaisquer outras despesas incidentes sobre o objeto do presente certame, exceto o que for de responsabilidade do CONTRATANTE, conforme especificado neste edital;

a.1) O prazo de validade da proposta fica estabelecido como sendo de 60 (sessenta) dias, contados a partir da data do protocolo constante no envelope nº 02.

a.2) O Anexo VII acima, deverá ser apresentado obrigatoriamente, devendo constar, no mínimo, as informações constantes desta alínea (a) e outras julgadas necessárias.

b) **Orçamento discriminado do lote**, seus preços unitários, bem como seus totais e somatório, objeto desta licitação, de acordo com a planilha de serviços (orçamentária), constante no Anexo IX e no projeto executivo.

b.1) Na abertura da licitação, será conferida a planilha de serviços (orçamentária). Se for constatado que a empresa errou nos respectivos cálculos, e desde que não seja possível o ajuste, a mesma será **DECLASSIFICADA**, convocando-se assim a proponente classificada em segundo lugar. Será analisada a proposta de preços e a planilha de serviços (orçamentária) da empresa. Tal procedimento será efetuado até que se encontre uma proposta de preços e planilha de serviços (orçamentária) correta.

b.2) Será desclassificada ainda, a Proposta de Preços que apresentar em qualquer item da planilha de serviços (orçamentária), valor acima do estabelecido no orçamento.

b.3) A empresa não poderá alterar os quantitativos, unidades de medidas, bem como, as descrições dos itens da planilha de serviços (orçamentária), sob pena de **DECLASSIFICAÇÃO**.

c) **Cronograma físico e financeiro do lote**, objeto desta licitação, contendo as etapas de execução, de acordo com o modelo constante no Anexo X e no projeto executivo, levando-se em consideração o prazo máximo de execução dos serviços, contados da ordem de



MUNICÍPIO DE CORONEL VIVIDA – ESTADO DO PARANÁ

execução.

d) Planilha contendo o detalhamento do índice do BDI do lote para a planilha de preço apresentada na licitação, conforme modelo constante do Anexo XI.

** As planilhas solicitadas no item 8, subitem 8.1, alínea “b (planilha de serviços (orçamentária)”, alínea “c (cronograma físico e financeiro) e alínea “d (planilha do BDI)”, apoiando-se nos julgamentos exarados nos Acórdãos 2546/2015, 1.811/2014 e 187/2014, TCU – Plenário, caso ocorra falha no preenchimento, poderão ser ajustadas, desde que, não ocorra a majoração do preço ofertado.*

DOS ACÓRDÃOS:

** Acórdão 2546/2015-TCU-Plenário-Rel. Min. André de Carvalho: A existência de erros materiais ou de omissões nas planilhas de custos e preços das licitantes não enseja a desclassificação antecipada das respectivas propostas, devendo a Administração contratante realizar diligências junto às licitantes para a devida correção das falhas, desde que não seja alterado o valor global proposto. Cabe à licitante suportar o ônus decorrente do seu erro, no caso de a Administração considerar exequível a proposta apresentada.*

** Acórdão 1811/2014-Plenário-Rel. Min. Augusto Sherman: Não restando configurada a lesão à obtenção da melhor proposta, não se configura a nulidade do ato. Erro no preenchimento da planilha de formação de preço do licitante não constitui motivo suficiente para a desclassificação da proposta, quando a planilha puder ser ajustada sem a necessidade de majoração do preço ofertado.*

** Acórdão 187/2014-Plenário-Rel. Min. Valmir Campelo: É possível o aproveitamento de propostas com erros materiais sanáveis, que não prejudicam o teor das ofertas, uma vez que isso não se mostra danoso ao interesse público ou aos princípios da isonomia e da razoabilidade.*

8.2 – A ausência de assinatura na proposta, planilha de serviços (orçamentária), cronograma físico-financeiro ou BDI poderá ser suprida se o representante estiver presente na sessão e possuir poderes para ratificar o ato, devendo tal fato ser registrado em ata.

9 - Procedimento

9.1 - Serão abertos os envelopes nº 01, contendo a documentação relativa à habilitação dos proponentes e procedida a sua apreciação.

9.2 - Serão considerados inabilitados os proponentes que não apresentarem os documentos exigidos no item 7 deste Edital, com exceção apenas de microempresas ou empresas de pequeno porte, obedecidas as prerrogativas constantes do subitem 7.1.6, alínea “c”, deste edital.

9.2.1. Se todos os proponentes forem inabilitados, a Comissão de Licitação poderá fixar o prazo de 08 (oito) dias úteis para apresentação da documentação faltante.



MUNICÍPIO DE CORONEL VIVIDA – ESTADO DO PARANÁ

9.3 - Os envelopes nº 02, contendo a proposta de preços, serão devolvidos fechados aos proponentes considerados inabilitados, desde que não tenha havido recurso ou após a sua denegação.

9.4 - Serão abertos os envelopes nº 02, contendo a proposta de preço dos proponentes habilitados, desde que transcorrido o prazo sem interposição de recurso, ou tenha havido desistência expressa, ou após o julgamento dos recursos interpostos.

9.5 - Será verificada a conformidade de cada proposta com os requisitos exigidos no item 8 deste edital, promovendo-se a desclassificação das propostas desconformes ou incompatíveis.

9.6 - Julgamento e classificação das propostas de acordo com o estabelecido no item 10 deste edital.

10 - Critério de Julgamento

10.1 - A presente licitação é do tipo “**MENOR PREÇO GLOBAL POR LOTE**” e será julgada dentro desse critério. Dentre as propostas dos proponentes considerados habilitados, serão classificadas as propostas pela ordem crescente dos preços apresentados, considerando-se vencedor o proponente que apresentar o **Menor Preço Global para o lote desta licitação**, respeitado o critério de aceitabilidade de preços, fixado no item 11.1 deste edital.

10.2 - Será desclassificada a proposta de preço que:

- a) ultrapassar o valor fixado no item 11.1 e 11.2 deste edital;
- b) deixar de cotar qualquer dos itens da obra de reforma;
- c) alterar quantidade constante na planilha de serviços (orçamentária);
- d) cotar valor global manifestamente inexecutável;
- e) não atender as exigências contidas no presente edital.

10.3 - A Comissão de Licitação julgará e classificará as propostas por ordem numérica crescente e desclassificará as que cotarem valor manifestamente inexecutável, ou não atenderem as exigências contidas no presente edital ou seus anexos.

10.4 - Havendo empate entre duas ou mais propostas, a classificação se fará por sorteio, em ato público, para o qual todos os proponentes serão convocados, desde que preliminarmente observado o disposto no inciso II do § 2º do art. 3º da Lei Federal nº 8.666/93.

11 - Critério de Aceitabilidade de Preços – VALOR MÁXIMO

11.1 - Serão desclassificadas as propostas por ser considerado excessivo o preço global superior a R\$ 59.116,80 (cinquenta e nove mil e cento e dezesseis reais e oitenta centavos)



MUNICÍPIO DE CORONEL VIVIDA – ESTADO DO PARANÁ

referente a contratação de empresa para execução de reforma da Unidade Básica de Saúde Central, conforme projetos, planilhas e memoriais em anexo.

11.2 – Consideram-se inexequíveis as propostas cujos preços globais analisados sejam inferiores a 70% (setenta) por cento do menor dos seguintes valores:

- a) Média aritmética dos preços globais analisados, das propostas superiores a 50% (cinquenta por cento) do preço orçado pelo licitador, ou
- b) Preço global orçado pelo licitador.

11.3 – A proponente deverá estar apta, quando solicitada pela Comissão de Licitação, a apresentar uma detalhada composição de preços unitários que demonstrem a viabilidade técnica e econômica do preço global proposta para a reforma. A composição de preço deverá ser entregue por escrito, ao presidente da Comissão de Licitação, no prazo a ser fixado pela mesma, após o recebimento da licitação. A não apresentação da composição detalhada dos preços unitários será considerada como prova da inexequibilidade da proposta de preço.

11.4 – Da proponente vencedora, cujo preço global analisado for inferior a 80% (oitenta por cento) do menor preço a que se referem as alíneas “a” e “b” do item 11.2, será exigida, para a assinatura do contrato, prestação de garantia adicional igual a diferença entre o valor resultante do item 11.4 e o preço global analisado.

11.5 – Se todas as propostas de preços forem desclassificadas, a Comissão de Licitação poderá fixar o prazo de 08 (oito) dias úteis para apresentação de nova proposta de preços.

12 - Recursos Administrativos

12.1 - Aos proponentes é assegurado o direito de interposição de Recurso, nos termos do artigo 109 da Lei nº 8.666/93, o qual será recebido e processado conforme segue:

I - Recurso, no prazo de 05 (cinco) dias úteis a contar da intimação do ato ou da lavratura da ata, nos casos de:

- a) habilitação ou inhabilitação do licitante.
- b) julgamento das propostas.
- c) anulação ou revogação da licitação.
- d) indeferimento do pedido de inscrição em registro cadastral, sua alteração ou cancelamento.
- e) rescisão do contrato, a que se refere o inciso I do art. 79 desta Lei. (Redação dada pela Lei nº 8.883, de 1994).
- f) aplicação das penas de advertência, suspensão temporária ou de multa.

II - representação, no prazo de 05 (cinco) dias úteis da intimação da decisão relacionada com o objeto da licitação ou do contrato, de que não caiba recurso hierárquico.

§ 1º A intimação dos atos referidos no inciso I, alíneas “a”, “b”, “c” e “d”, excluídos os relativos à advertência e multa de mora, será feita mediante publicação na imprensa



MUNICÍPIO DE CORONEL VIVIDA – ESTADO DO PARANÁ

oficial, salvo para os casos previstos nas alíneas "a" e "b", se presentes os prepostos dos licitantes no ato em que foi adotada a decisão, quando poderá ser feita por comunicação direta aos interessados e lavrada em ata.

§ 2º O recurso previsto nas alíneas "a" e "b" do inciso I terá efeito suspensivo, podendo a autoridade competente, motivadamente e presentes razões de interesse público, atribuir ao recurso interposto eficácia suspensiva aos demais recursos.

§ 3º Interposto, o recurso será comunicado aos demais licitantes, que poderão impugná-lo no prazo de 05 (cinco) dias úteis.

§ 4º O recurso será dirigido à autoridade superior, por intermédio da que praticou o ato recorrido, a qual poderá reconsiderar sua decisão, no prazo de 05 (cinco) dias úteis, ou, nesse mesmo prazo, fazê-lo subir, devidamente informado, devendo, neste caso, a decisão ser proferida dentro do prazo de 05 (cinco) dias úteis, contado do recebimento do recurso, sob pena de responsabilidade.

§ 5º Nenhum prazo de recurso, representação ou pedido de reconsideração se inicia ou corre sem que os autos do processo estejam com vista franqueada ao interessado.

12.2 - Os autos do processo administrativo permanecerão com vista franqueada aos interessados na Praça Angelo Mezzomo, s/n – Centro, na cidade de Coronel Vivida, Paraná, nos dias úteis, no horário das 8h às 12h e das 13h às 17h.

12.3 - O recurso deverá ser apresentado por escrito, dirigido ao Presidente da Comissão de Licitação, e conter o nome completo do responsável, indicação da modalidade e número do certame, a razão social da empresa, número do CNPJ, telefone, endereço eletrônico e fac-símile para contato, devendo ser protocolada na sede do Município de Coronel Vivida, no endereço indicado no preâmbulo, no horário das 8h às 12h e das 13h às 17h, ou encaminhada através de e-mail no endereço eletrônico: licitacao@coronelvivida.pr.gov.br.

13 – Adjudicação, Homologação, Contratação e Prazos

13.1 - A adjudicação ao licitante vencedor será realizada sempre que não houver manifestação dos participantes no sentido de apresentar recurso.

13.2 - Ocorrendo a interposição de recursos, a adjudicação será realizada após a decisão dos mesmos.

13.3 - A homologação da licitação é de responsabilidade da autoridade competente, só podendo ser efetuada após a adjudicação ou depois de decididos os recursos, confirmada a regularidade de todos os procedimentos adotados.

13.4 - A autoridade competente:

13.4.1 - Deverá anular a presente Concorrência Pública, de ofício ou por provocação de terceiros, mediante parecer escrito e devidamente fundamentado, em caso de ilegalidade; ou



MUNICÍPIO DE CORONEL VIVIDA – ESTADO DO PARANÁ

13.4.2 - Poderá revogar a presente Concorrência Pública, a seu juízo, se for considerada inoportuna ou inconveniente ao interesse público, decorrente de fato superveniente devidamente comprovado, pertinente e suficiente para justificar tal conduta.

13.4.3 - A nulidade do procedimento de licitação não gera obrigação de indenizar pela Administração, ressalvado o disposto no artigo 59, parágrafo único, da Lei Federal nº 8.666/93.

13.4.4 - A nulidade da contratação opera efeitos retroativamente, impedindo os efeitos jurídicos que o contrato, ordinariamente, deveria produzir, além de desconstituir os já produzidos.

13.5 - Homologado o resultado da licitação pela autoridade competente, o Município convocará o licitante vencedor para, no prazo de 03 (três) dias úteis, assinar o termo de contrato, sob pena de decair do direito à contratação, sem prejuízo das sanções previstas neste edital e das demais sanções no art. 81 da Lei Federal nº 8.666/93.

13.5.1 – O Município de Coronel Vivida, conforme o caso, designará um gestor ou fiscal, para acompanhar a execução das obrigações contratuais.

13.5.2 - O contrato deverá ser assinado pelo representante legal da empresa ou seu preposto habilitado.

13.5.3 - O responsável pela empresa ou seu preposto habilitado, deverá assinar o contrato na Divisão de Licitações do Município de Coronel Vivida;

13.5.4 - Opcionalmente, o contrato poderá ser enviado via e-mail à empresa para que seja colhida a assinatura do responsável, ou preposto habilitado, para posterior encaminhamento ao Município de Coronel Vivida.

13.6 – O Município de Coronel Vivida, poderá, quando o convocado não assinar o contrato no prazo e condições estabelecidos no item 13.5, convocar os proponentes remanescentes, na ordem de classificação, para fazê-lo em igual prazo e nas mesmas condições propostas pelo primeiro classificado, inclusive quanto aos preços atualizados, de conformidade com o presente edital, ou revogar a licitação, independentemente da cominação prevista no art. 81 da Lei Federal nº 8.666/93.

13.7 - O prazo de que trata o item 13.5 poderá ser revisto nas hipóteses e forma a que alude o art. 57, §§ 1º e 2º, da Lei Federal nº 8.666/93.

13.8 – Caso, a empresa vencedora for sediada em outra jurisdição e, consequentemente, inscrita no CREA ou CAU de origem, deverá apresentar, para assinatura do contrato, **visto** junto ao CREA ou CAU do Estado licitante.

13.9 – Qualquer alteração contratual, seja relativa a prazo, quantitativa (acrécimo ou supressão) ou qualitativa, deverá ser devidamente entregue ao Setor de Engenharia com antecedência, sob pena de indeferimento.



MUNICÍPIO DE CORONEL VIVIDA – ESTADO DO PARANÁ

13.10 - Poderá ser solicitada a Contratada, a qualquer tempo, demonstração da composição dos custos dos serviços contratados.

13.11 – Farão parte integrante do contrato o presente edital e seus anexos, bem como os documentos constantes do processo e que tenham servido de base para a presente licitação e para a formulação do contrato.

13.12 – O contrato se regerá pelas cláusulas e disposições nele constantes, pelas demais disposições constantes do presente edital, pelas disposições contidas na Lei nº 8.666/93, bem como pelas demais disposições legais aplicáveis à espécie do objeto da presente licitação, por mais especiais que sejam e mesmo que no Edital ou na minuta de contrato não mencionados.

13.13 – A Administração deverá providenciar a publicação resumida do instrumento de contrato e de seus eventuais aditamentos, por força da disposição contida na Lei nº 8.666/93.

13.14 – O prazo máximo para a execução do contrato e para a entrega do objeto da presente licitação é de 30 (trinta) dias e será contado a partir da expedição da Ordem de Execução de Serviços.

13.14.1 – O prazo máximo para o início da primeira etapa de execução da reforma é de 05 (cinco) dias corridos, e será contado a partir da expedição da Ordem de Execução de Serviços.

13.15 – O Contrato terá a vigência de 12 (doze) meses da data de assinatura.

13.16 – Os prazos de execução e de vigência poderão ser prorrogados, a critério da Administração, tendo por fundamento no que couber as disposições contidas nos incisos do artigo 57 da Lei nº 8.666/93.

13.17 – A Contratada fica obrigada a aceitar, nas mesmas condições contratuais, os acréscimos ou supressões, nos limites e nas hipóteses previstas no artigo 65 da Lei nº 8.666/93, firmados através de termo aditivo.

13.17.1 – A contratada não poderá em hipótese alguma, mesmo que por solicitação do departamento contratante, alterar as quantidades, descrição ou qualquer outro elemento inicialmente contratado para a execução desta reforma, sem a realização do devido termo aditivo de contrato, mesmo que não altere o valor do contrato, sob pena de multa de 10% (dez) por cento do valor do contrato.

13.18 – A Administração reserva ao direito de paralisar ou suspender, a qualquer tempo, a execução do objeto do contrato, no caso de conveniência administrativa e/ou financeira, devidamente autorizada e fundamentada.



MUNICÍPIO DE CORONEL VIVIDA – ESTADO DO PARANÁ

13.19 – A Administração reserva o direito de recusar todo e qualquer produto e/ou serviço que não atender as especificações contidas no presente edital ou que sejam considerados inadequados.

13.20 – O contrato poderá ser rescindido pelos motivos previstos na Lei nº 8.666/93.

14 - Da Fraude e da Corrupção

14.1 - Os licitantes devem observar e o contratado deve observar e fazer observar, por seus fornecedores e subcontratados, se admitida subcontratação, o mais alto padrão de ética durante todo o processo de licitação, de contratação e de execução do objeto contratual. Para os propósitos desta cláusula, definem-se as seguintes práticas:

- a) “**prática corrupta**”: oferecer, dar, receber ou solicitar, direta ou indiretamente, qualquer vantagem com o objetivo de influenciar a ação de servidor público no processo de licitação ou na execução de contrato;
- b) “**prática fraudulenta**”: a falsificação ou omissão dos fatos, com o objetivo de influenciar o processo de licitação ou de execução de contrato;
- c) “**prática colusiva**”: esquematizar ou estabelecer um acordo entre dois ou mais licitantes, com ou sem o conhecimento de representantes ou prepostos do órgão licitador, visando estabelecer preços em níveis artificiais e não-competitivos;
- d) “**prática coercitiva**”: causar dano ou ameaçar causar dano, direta ou indiretamente, às pessoas ou sua propriedade, visando influenciar sua participação em um processo licitatório ou afetar a execução do contrato.
- e) “**prática obstrutiva**”: (i) destruir, falsificar, alterar ou ocultar provas em inspeções ou fazer declarações falsas aos representantes do organismo financeiro multilateral, com o objetivo de impedir materialmente a apuração de alegações de prática previstas no contrato e Edital; (ii) atos cuja intenção seja impedir materialmente o exercício do direito de o organismo financeiro multilateral promover inspeção.

14.2 - Na hipótese de financiamento, parcial ou integral, por organismo financeiro multilateral, mediante adiantamento ou reembolso, este organismo imporá sanção sobre uma empresa ou pessoa física, inclusive declarando-a inelegível, indefinidamente ou por prazo determinado, para a outorga de contratos financiados pelo organismo se, em qualquer momento, constatar o envolvimento da empresa, diretamente ou por meio de um agente, em práticas corruptas, fraudulentas, colusivas, coercitivas ou obstrutivas ao participar da licitação ou da execução um contrato financiado pelo organismo.

14.3 - Considerando os propósitos desta cláusula, o licitante vencedor, como condição para a contratação, deverá concordar e autorizar que, na hipótese de o contrato vir a ser financiado, em parte ou integralmente, por organismo financeiro multilateral, mediante adiantamento ou reembolso, permitirá que o organismo financeiro e/ou pessoas por ele formalmente indicadas possam inspecionar o local de execução do contrato e todos os documentos, contas e registros relacionados à licitação e à execução do contrato.



MUNICÍPIO DE CORONEL VIVIDA – ESTADO DO PARANÁ

15 – Reajuste de Preços e Reequilíbrio Econômico Financeiro

15.1 - O preço pelo qual será contratado o objeto da presente licitação não será reajustado.

15.2 - Somente poderá ocorrer a recomposição de valores nos casos enquadrados no disposto no Artigo 65, II, “d” da Lei 8.666/93.

15.2.1 - Não serão liberadas **recomposições decorrentes de inflação**, que não configurem álea econômica extraordinária, tampouco fato previsível.

15.3 - Os pedidos de recomposição de valores deverão ser protocolados junto ao Setor de Protocolo do Município.

15.4 - Somente serão analisados os pedidos de recomposição de valores que contenham todos os documentos comprobatórios para a referida recomposição, conforme disposto no Artigo 65, II, “d” da Lei 8.666/93.

15.5 - Os valores recompostos somente serão repassados após a assinatura, devolução do Termo assinado (conforme o caso) e publicação do Termo de Aditamento.

16 - Medições e Condições de Pagamento

16.1 - O representante do Município de Coronel Vivida, especialmente designado para acompanhar e fiscalizar a execução do contrato efetuará medições mensais a partir da expedição da Ordem de Execução de Serviços, e analisará o avanço físico real dos serviços e o cronograma e verificará o exato cumprimento das obrigações do contrato no período da medição, quanto à quantidade, qualidade e ao prazo previsto para a execução, emitindo o boletim de medição que deverá ser assinado pela fiscalização do Município e pelo profissional responsável pela execução, ambos constantes das ARTs de fiscalização e de execução. Após a empresa contratada entregar a correspondente nota fiscal para o fiscal designado do Município, este realizará a conferência e o competente ateste, fazendo o encaminhamento à Divisão de Contabilidade do Município, sendo que caberá a esta última a liquidação dos respectivos empenhos.

16.1.1 – Em todas as notas fiscais emitidas relativas a esta licitação deverão conter, além dos dados da reforma executada e demais dados indispensáveis, as seguintes informações inseridas pelo responsável da empresa contratada: número do contrato e da licitação.

16.2 - Os pagamentos serão mensais, de acordo com o cronograma físico e financeiro executado, e serão efetuados em até 05 (cinco) dias corridos após o adimplemento de cada parcela, referente à medição previamente realizada pelo fiscal da reforma.

16.2.1 – Os pagamentos relativos a esta licitação serão processados diretamente na conta corrente da empresa contratada, através de transferência bancária.



MUNICÍPIO DE CORONEL VIVIDA – ESTADO DO PARANÁ

16.2.2 – Para o credor receber o pagamento deverá ter sua conta bancária devidamente regularizada junto a uma instituição bancária.

16.3 – Para o pagamento da nota fiscal referente à primeira medição será exigida a seguinte documentação:

- a) Alvará de Construção emitido pelo Município de Coronel Vivida;
- b) Anotação de Responsabilidade Técnica (ART) junto ao CREA ou CAU, referente a execução da obra de reforma;
- c) Comprovação de abertura da matrícula CNO junto à Receita Federal, com os dados conforme contrato;
- d) Boletim de medição emitido pela fiscalização do Município;
- e) Relatório de Execução Físico-Financeiro emitido pela fiscalização do Município;

16.3.1 – Para a solicitação da primeira medição, a Placa de Obra deverá estar afixada na obra de reforma com identificação do programa, de acordo com padrão estabelecido pelo Governo e Município, sendo obrigatória a sua manutenção durante o período de execução da obra, em local visível (conforme modelo fornecido pelo Município) e cumprir o percentual previsto no cronograma apresentado, devendo ser substituída ou recuperada pela CONTRATADA, quando verificado o seu desgaste ou precariedade.

16.3.2 – Admitir-se-á o Protocolo de encaminhamento para aprovação dos projetos em substituição ao Alvará de Construção, desde que devidamente justificado pela empresa a falta deste.

16.3.3 – Havendo a entrega do Protocolo no primeiro pagamento, a entrega do Alvará deverá ocorrer para pagamento da segunda medição, podendo ser prorrogada a sua entrega, devendo neste caso ser justificada pela empresa através de manifestação formal, e desde que aceita pela Administração.

16.4 - Para o pagamento da nota fiscal referente à última medição, será exigida da contratada:

- a) Termo de Recebimento Provisório expedido pela fiscalização do Município de Coronel Vivida.
- b) Entrega ao Município da Certidão Negativa de Débitos, expedida pelo INSS.

16.5 – A reforma será recebida definitivamente decorridos 60 (sessenta) dias, contados a partir do recebimento provisório e, se estiverem satisfeitas as seguintes condições:

- a) Atendidas todas as reclamações da fiscalização referentes a defeitos ou imperfeições que venham a ser verificadas em qualquer elemento dos materiais empregues e serviços executados.

16.6 – DAS NOTAS FISCAIS (dos tributos e da forma de apresentação):

16.6.1 – As notas fiscais deverão ser emitidas pelo valor global da medição correspondente, sendo permitida dedução para efeito de aplicação da alíquota do ISSQN, conforme determina a Legislação Municipal pertinente abaixo citada:

16.6.1.1 – “Lei Complementar nº 028, de 23 de dezembro de 2009, a qual dispõe sobre o



MUNICÍPIO DE CORONEL VIVIDA – ESTADO DO PARANÁ

Sistema Tributário do Município, sua reforma e consolidação, e dá outras providências”.

Art. 87 - Constitui fato gerador do Imposto sobre Serviços de Qualquer Natureza a prestação de serviços constantes da Lista de Serviços, Anexo III desta Lei, ainda que essa prestação não constitua atividade preponderante do prestador.

Do anexo III tabela dos serviços tributáveis pelo imposto sobre serviços de qualquer natureza – ISSQN e alíquotas correspondentes:

- Item 7, subitem 7.02 - Execução, por administração, empreitada ou subempreitada, de obras de construção civil, hidráulica ou elétrica e de outras obras semelhantes, inclusive sondagem, perfuração de poços, escavação, drenagem e irrigação, terraplanagem, pavimentação, concretagem e a instalação e montagem de produtos, peças e equipamentos (exceto o fornecimento de mercadorias produzidas pelo prestador de serviços fora do local da prestação dos serviços, que fica sujeito ao ICMS). – ALÍQUOTA: 5%

- Item 7, subitem 7.05 - Reparação, conservação e reforma de edifícios, estradas, pontes, portos e congêneres (exceto o fornecimento de mercadorias produzidas pelo prestador dos serviços, fora do local da prestação dos serviços, que fica sujeito ao ICMS). – ALÍQUOTA: 5%

16.6.1.2 - Considerando a Lei Complementar nº 043, de 07 de maio de 2015, a qual inclui à Lei Complementar nº 028/2009:

Art. 2º, § 10. As empresas prestadoras dos serviços previstos nos subitens 7.02 e 7.05 da lista de serviços, na hipótese de haver aplicação efetiva de materiais que se integrem permanentemente à obra, poderão optar pela dedução de 40% (quarenta por cento) do valor total da obra, a título de materiais aplicados, sem a necessidade de qualquer comprovação.

§ 11. A empresa interessada na forma prevista do parágrafo anterior deste artigo deverá fazer a opção antes do início da obra, no momento da licença para execução da obra, mediante requerimento protocolizado no setor de Protocolo Geral desta Prefeitura e não mais poderá ser alterada durante o período de execução da obra.

16.6.1.3 - Considerando o Decreto 6053/2016, de 10 de agosto de 2016, que regulamenta a Lei Complementar nº 028/2009, quanto a geração da Nota Fiscal de Serviços Eletrônica – NFS-e, ficam obrigadas a emitir a Nota Fiscal de Serviços Eletrônica – NFS-e todos os contribuintes inscritos no Cadastro de Contribuintes do Município de Coronel Vivida.

I - Empresas sediadas no Município de Coronel Vivida que não apresentarem nota fiscal eletrônica conforme orientações acima descritas terão seus pagamentos retidos até a apresentação da nota fiscal eletrônica, de acordo com normatização exarada pela Receita Municipal.

II - Aplicam-se as exceções previstas nos Capítulos 2 e 3 (contribuintes desobrigados) do Decreto 6053/2016, de 10 de agosto de 2016.

16.6.2 – Deverá ser observado o disposto no Decreto nº 8235 de 04 de setembro de 2023, o qual adota a Instrução Normativa da Receita Federal do Brasil nº 1.234, de 11 de janeiro de 2012, para fins de Imposto de Renda Retido na Fonte nas contratações de bens e na prestação de serviços realizadas pelo Município de Coronel Vivida/PR.

16.7 - Os pagamentos decorrentes da execução do objeto da presente licitação serão



MUNICÍPIO DE CORONEL VIVIDA – ESTADO DO PARANÁ

efetuados à conta dos recursos da dotação orçamentária a seguir discriminada:

ÓRGÃO: 06 – SECRETARIA MUNICIPAL DA SAÚDE UNIDADE: 01 – DEPARTAMENTO DE SAÚDE Natureza da Despesa: 4.4.90.51 – Obras e Instalações Desdobramento da Despesa: 4.4.90.51.01.07 – Postos de Saúde							
UG	O/U	FONTE	P/A	DESCRIÇÃO	DESPESA PRINC.	DESD.	NATUREZA
02	06/01	3518	1.059	Estruturação da Rede de Serviços de Saúde	3423	3794	4.4.90.51.01.07

Obs.:

1 – R\$ 6.000,00 (seis mil reais) - Recursos recebidos através da Resolução SESA nº 932/2021 – Protocolo 18.200.952-0 – Conta 60-0 – Fonte 3518 – SUPERAVIT FINANCEIRO DE 2022

2 – R\$ 53.116,80 - Recursos recebidos através da Resolução SESA nº 932/2021 – Protocolo 18.200.952-0 – Conta 32718-2 – Fonte 6210

16.8 – É obrigação da Contratada manter, durante toda a execução do contrato, em compatibilidade com as obrigações por esta assumidas, a regularidade fiscal, nos termos do inciso XIII do art. 55 da Lei Federal nº 8.666/93.

16.9 – Para os fins de processamento do pagamento e liquidação do objeto da presente licitação, a Contratada deverá apresentar juntamente com a nota fiscal, cópia da Certidão Negativa de Tributos Federais e FGTS.

16.10 – Não sendo apresentadas as CND's no momento do pagamento da fatura ou verificada, a qualquer tempo, a irregularidade fiscal da Contratada, o CONTRATANTE no primeiro caso suspenderá o pagamento pelo prazo máximo de 10 (dez) dias e, em ambos, notificará a Contratada do descumprimento da lei, e para que esta, no prazo de 05 (cinco) dias, efetue a regularidade do débito tributário ou apresente defesa, sob pena de rescisão unilateral do contrato pela Administração, bem como aplicação de multa, conforme previsto na legislação vigente.

16.11 – Ultrapassado o prazo previsto no subitem acima, ou seja, de 05 (cinco) dias, sem a apresentação de CND ou defesa por parte da Contratada, o pagamento da fatura será efetuado, com desconto da multa e eventuais prejuízos decorrentes da rescisão, liberando-se o saldo remanescente, se houver.

17 - Subcontratação

17.1 – Não será permitida a subcontratação total ou parcial do objeto, a associação do contratado com outrem, a cessão ou transferência, total ou parcial, bem como a fusão, cisão ou incorporação, salvo prévia e expressa autorização do contratante.



MUNICÍPIO DE CORONEL VIVIDA – ESTADO DO PARANÁ

17.2 – Em caso de autorização de subcontratação total ou parcial do objeto, fica a subcontratada obrigada a apresentar previamente à autorização, os documentos comprobatórios de idoneidade, exigidos da Contratada, na fase de habilitação.

17.3 – Autorizada qualquer das hipóteses retro, a contratada permanecerá solidariamente responsável pelo cumprimento de todas as condições ajustadas no contrato.

18 - Garantia da Execução do Contrato

18.1 - O licitante vencedor, quando da assinatura do contrato, deverá optar por uma das seguintes modalidades de garantia

- I - caução em dinheiro ou títulos da dívida pública;
- II - seguro-garantia;
- III - fiança bancária.

18.2 - Caso a CONTRATADA optar pela caução em dinheiro, será deduzido, por ocasião do pagamento das faturas, o equivalente a 5% (cinco por cento) dos valores das mesmas que será depositado em conta e agência fornecida pela Tesouraria deste município.

18.3 - Na hipótese de opção por uma das outras modalidades, excluída a caução em dinheiro, a garantia deverá ser prestada, em até 7 (sete) dias úteis, após a assinatura do contrato, ao Fiscal do Contrato, no percentual equivalente a 5% (cinco por cento) do valor do contrato devendo vigorar até o prazo final do contrato.

18.4 - Nos pagamentos de serviços extraordinários, se houverem, serão retidos 5% (cinco por cento) como garantia complementar, de acordo com a modalidade optada pela proponente vencedora:

- a) o pagamento desta garantia complementar obedecerá ao mesmo critério mencionado no subitem 18.2. Caso haja escolha de uma das modalidades do subitem 18.1, a prestação da garantia será efetuada no prazo de 7 (sete) dias após a assinatura do Termo Aditivo, comprovada junto a Seção de Controle de Fornecedores e Contratos da Secretaria Municipal de Administração deste Município.

18.5 - A garantia destina-se a assegurar o cumprimento das normas da presente licitação, a boa e fiel execução do contrato e o pagamento de eventuais multas.

18.6 - A garantia será liberada pela Tesouraria do Município de Coronel Vivida, quando encerrado o contrato, acompanhado da Certidão Federal abrangendo as contribuições previdenciárias.

- a) A Caução de Garantia será devolvida acrescida dos rendimentos auferidos pelos índices de poupança, já que os valores serão depositados em caderneta de poupança.



MUNICÍPIO DE CORONEL VIVIDA – ESTADO DO PARANÁ

18.7 – Havendo prorrogação do prazo do contrato, o prazo de validade da garantia deverá ser prorrogado automaticamente.

19 – Gestor e fiscal do contrato

19.1 – Compete ao Gestor e ao(s) Fiscal(is) de contrato as atribuições previstas no Decreto Municipal nº 7.484 de 07 de janeiro de 2021 e as constantes na Lei Federal nº 8.666/93.

19.2 – A Administração indica como gestora do contrato, a Diretora do Departamento de Saúde Básica, Sra. **Jaiana Kevilin Gubert**, designada pelo Decreto Municipal nº 8.239 de 18 de setembro de 2023.

19.3 – A administração indica como Fiscal do Contrato, a Engenheira Civil, Sra. Ana Carolyna Turra da Silva, CREA 209058/D-PR.

19.4 – As decisões e providências que ultrapassarem a competência destes deverão ser solicitadas a autoridade superior, em tempo hábil, para a adoção das medidas convenientes.

20 - Sanções

20.1 - SANÇÕES POR DESCUMPRIMENTO DE PROPOSTA

20.1.1 - A proponente que não honrar a proposta protocolada, ou ainda não cumprir com as exigências do presente Edital, poderão ser aplicadas, as seguintes penalidades:

20.1.1.1 - Advertência.

20.1.1.2 - Multa de até 20% do valor total proposto e ainda poderão ser aplicadas, neste caso, as penalidades dos itens seguintes:

I - Suspensão do direito de licitar, com a Administração Municipal, pelo prazo que a autoridade competente fixar, segundo graduação que for estipulada em razão da natureza da falta.

II - Declaração de inidoneidade para licitar na Administração Pública.

20.2 - SANÇÕES PARA O CASO DE INADIMPLEMENTO CONTRATUAL

20.2.1 - Com fundamento nos art. 86 e 87 da Lei Federal 8.666/93, a Contratada ficará sujeita, no caso de inadimplemento contratual, assim considerado pela Administração inexecução parcial ou inexecução total da obrigação, sem prejuízo das responsabilidades civil e criminal, assegurada a prévia e ampla defesa, às penalidades das seguintes espécies:

a) Advertência.

b) Multa, na forma prevista no instrumento convocatório ou no contrato.

c) Suspensão temporária de participação em licitação e impedimento de licitar e contratar com a Administração.

d) Declaração de inidoneidade.

e) Descredenciamento do sistema de registro cadastral.

20.2.2 - As sanções previstas nos subitens “a”, “c” e “d” do item 20.2.1 poderão ser aplicadas cumulativamente com a do subitem “b”.



MUNICÍPIO DE CORONEL VIVIDA – ESTADO DO PARANÁ

20.2.3 - Das Particularidades da Multa:

20.2.3.1 - A multa imposta ao contratado ou licitante, se não disposta de forma diferente no contrato, poderá ser:

a) de caráter moratório, na hipótese de atraso injustificado na entrega ou execução do objeto do contrato, quando será aplicada nos seguintes percentuais:

I - 0,33% (trinta e três centésimos por cento) por dia de atraso, na entrega de material ou execução de serviços, calculado sobre o valor correspondente à parte inadimplida, quando o atraso não for superior 30 (trinta) dias corridos.

II - 0,66% (sessenta e seis centésimos por cento) por dia de atraso que exceder a alínea anterior, até o limite de 15 (quinze) dias, na entrega de material ou execução de serviços, calculado, desde o trigésimo primeiro dia de atraso, sobre o valor correspondente à parte inadimplida, em caráter excepcional, e a critério do órgão contratante.

b) de caráter compensatório, quando será aplicada nos seguintes percentuais:

I - 15% (quinze por cento) do valor do empenho em caso de inexecução parcial do objeto pela contratada ou nos casos de rescisão do contrato, calculada sobre a parte inadimplida.

II - 20% (vinte por cento) sobre o valor do contrato, pela sua inexecução total ou pela recusa injustificada do licitante adjudicatário em assinar o contrato ou retirar o instrumento equivalente, dentro do prazo estabelecido pela Administração.

20.2.3.2 - O atraso, para efeito de cálculo de multa, será contado em dias corridos, a partir do primeiro dia útil seguinte ao do vencimento do prazo de execução do contrato.

20.2.4 - A instrução obedecerá ao princípio do contraditório, assegurada ao acusado ampla defesa, com a utilização dos meios e recursos admitidos em direito.

20.2.5 - Na fase de instrução, o indiciado será notificado pelo gestor do Contrato e terá o prazo de 05 (cinco) dias úteis, contados a partir do recebimento do correio eletrônico no e-mail registrado em Ata/Contrato, para apresentação da Defesa Prévia, assegurando-se a vista do processo, e juntada dos documentos comprobatórios que considerar pertinentes à fundamentação dos fatos alegados na mesma.

20.2.6 - O extrato da decisão definitiva, bem como toda sanção aplicada, será anotado no histórico cadastral da empresa e nos sistemas cadastrais pertinentes, quando for o caso, além do processo ser apostilado na sua licitação correspondente.

21 - Rescisão Contratual

21.1 - Na ocorrência de qualquer das hipóteses previstas nos artigos 77, 78 e 88 da Lei nº 8.666/93, o Município de Coronel Vivida poderá, garantida a prévia defesa, rescindir unilateralmente o contrato, na forma do artigo 79 do mesmo diploma legal, bem como aplicar à contratada as sanções previstas no artigo 87 da Lei Federal nº 8.666/93.

22 - Recebimento do Objeto

22.1 - Executado o contrato, o seu objeto será recebido nos termos do art. 73, inciso I, alíneas "a" e "b" e art. 76 da Lei Federal nº 8.666/93.



MUNICÍPIO DE CORONEL VIVIDA – ESTADO DO PARANÁ

22.2 - Os ensaios, testes e demais provas exigidas por normas técnicas oficiais para boa execução do objeto do contrato correrá por conta da contratada.

22.3 - Executado o contrato a contratada deverá deixar o local da obra de reforma e suas adjacências em perfeito estado e em condições de utilização imediata.

23 - Do Prazo e Condições de Garantia do Produto ou Serviço

23.1 - Os prazos e as garantias dos produtos e dos serviços necessários à execução do objeto são as definidas pela legislação (Código Civil Brasileiro e Código de Defesa do Consumidor), em vigor.

24 - Disposições Gerais


24.1 - Não serão aceitas propostas enviadas por fac-símile, e-mail e/ou Internet.

24.2 - As empresas participantes poderão efetuar, por sua conta, visita ao local dos serviços, obtendo todas as informações necessárias para o fiel cumprimento do disposto neste edital, não podendo alegar, durante a execução da obra de reforma, desconhecimentos ou falhas na planilha de serviços. Para efetuar a visita, as empresas deverão contatar a Divisão de Estudos e Projetos do Município de Coronel Vivida, pelo telefone (46) 3232-8323, no horário das 08h às 12h e das 13h às 17h, ou ainda, pelo e-mail engenharia@coronelvivida.pr.gov.br (a licitante deverá confirmar com o setor o recebimento do e-mail, caso o pedido se faça por este meio), o qual acompanhará os visitantes e prestará todos os esclarecimentos necessários.

24.3 - Considerando o disposto no Art. 3º da Lei nº 13.726 de 08 de outubro de 2018 visando a desburocratização e simplificação dos atos e procedimentos administrativos de competência do Município, se, a empresa optar pela conferencia através do agente administrativo, caberá a este:

- I - reconhecimento de firma, devendo o agente administrativo, confrontando a assinatura com aquela constante do documento de identidade do signatário ou com a assinatura constante do contrato social da empresa, ou estando este presente e assinando o documento diante do agente, lavrar sua autenticidade no próprio documento;
- II - autenticação de cópia de documento, cabendo ao agente administrativo, mediante a comparação entre o original e a cópia, atestar a autenticidade;
- III - juntada de documento pessoal do usuário, que poderá ser substituído por cópia autenticada pelo próprio agente administrativo.

Coronel Vivida, 19 de setembro de 2023.

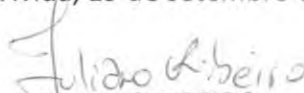
JULIANO RIBEIRO

Presidente da Comissão Permanente de Licitação



MUNICÍPIO DE CORONEL VIVIDA – ESTADO DO PARANÁ

ANEXO I

CONCORRÊNCIA PÚBLICA Nº 06/2023

MODELO DE CARTA DE CREDENCIAMENTO
(documento optativo)

À Comissão de Licitação do Município de Coronel Vivida

Pela presente, credenciamos o(a) Sr(a) _____, portador(a) da Cédula de Identidade sob nº _____ e CPF sob nº _____, a participar do procedimento licitatório, sob a modalidade **Concorrência Pública nº 06/2023**, instaurado pelo Município de Coronel Vivida, Estado do Paraná.

Na qualidade de representante legal da empresa _____, outorga-se ao(à) acima credenciado(a), dentre outros poderes, o de acordar, discordar e transigir, bem como para acompanhar e solucionar demais ocorrências, além do poder de renunciar ao direito de interposição de Recurso.

_____, _____ de _____ de 2023.

.....
Assinatura do representante legal
da empresa proponente



MUNICÍPIO DE CORONEL VIVIDA – ESTADO DO PARANÁ

ANEXO II

CONCORRÊNCIA PÚBLICA Nº 06/2023

MODELO DE DECLARAÇÃO DE RENÚNCIA
(documento optativo)

À Comissão de Licitação do Município de Coronel Vivida

A proponente abaixo assinada, participante da licitação modalidade **Concorrência Pública nº 06/2023**, por seu representante credenciado, declara, na forma e sob as penas impostas pela Lei Federal nº 8.666/93, de 21 de junho de 1993, obrigando a empresa que representa, que não pretende recorrer da decisão da Comissão de Licitação, que julgou os documentos de habilitação, renunciando expressamente, ao direito de recurso da fase habilitatória e ao respectivo prazo e concordando com o prosseguimento do procedimento licitatório, passando-se à abertura dos envelopes de proposta de preço dos proponentes habilitados.

_____, ____ de _____ de 2023.

.....
Assinatura do representante legal
da empresa proponente



MUNICÍPIO DE CORONEL VIVIDA – ESTADO DO PARANÁ

ANEXO III

CONCORRÊNCIA PÚBLICA Nº 06/2023

MODELO DE DECLARAÇÃO DE CONHECIMENTO DO LOCAL DA OBRA DE REFORMA
(documento optativo caso realizada a visita técnica)

À Comissão de Licitação do Município de Coronel Vivida,

A empresa DECLARA para fins de cumprimento do disposto no EDITAL DE CONCORRÊNCIA PÚBLICA Nº 06/2023, sob as penalidades da lei, que tem pleno conhecimento dos local onde será **executada a reforma da Unidade Básica de Saúde Central, conforme projetos, planilhas e memoriais em anexo**, das condições e peculiaridades inerentes à natureza dos trabalhos, assumindo total responsabilidade por esse fato e informando que não o utilizará para quaisquer questionamentos futuros que ensejem avenças técnicas ou financeiras com o contratante, responsabilizando-se por sua execução e pela fiel observância da execução do objeto de acordo com os projetos, memoriais e especificações técnicas, quantitativos, detalhes, encargos e planilha de serviços (orçamentária).

Declaro, ainda, que recebi e examinei toda a documentação técnica deste Edital, tomando conhecimento de todas as informações e das condições locais para o cumprimento das obrigações objeto desta licitação, sendo detentora de todas as informações relativas à sua execução.

_____, ____ de _____ de 2023.

.....
Assinatura do representante legal da empresa proponente

.....
Nome e assinatura do RESPONSÁVEL TÉCNICO DA EMPRESA
CREA/CAU/CONSELHO XXX nº



MUNICÍPIO DE CORONEL VIVIDA – ESTADO DO PARANÁ

ANEXO IV

CONCORRÊNCIA PÚBLICA Nº 06/2023

ATESTADO DE VISITA

(OU, declaração formal de conhecimento do local da obra de reforma)

Atestamos para fins de participação na licitação em epígrafe que a empresa _____, CNPJ nº _____, endereço completo _____, através de seu responsável legal ao fim assinado, visitou o local onde será **executada a reforma da Unidade Básica de Saúde Central, conforme projetos, planilhas e memoriais em anexo**, objeto da Concorrência Pública nº 06/2023.

Declara também conhecer todas as informações relativas à execução dos serviços e todos os detalhes e peculiaridades dos locais.

(local), de de 2023.

(nome e assinatura do funcionário da Divisão de Estudos e Projetos do Município)

(nome, assinatura do responsável da proponente)

OBSERVAÇÃO: ESTE DOCUMENTO DEVERÁ SER EMITIDO PELA DIVISÃO DE ESTUDOS E PROJETOS DO MUNICÍPIO DE CORONEL VIVIDA).



MUNICÍPIO DE CORONEL VIVIDA – ESTADO DO PARANÁ

ANEXO V

CONCORRÊNCIA PÚBLICA Nº 06/2023

MODELO DE DECLARAÇÕES
(documento obrigatório)

À Comissão de Licitação do Município de Coronel Vivida

Declaramos para os fins de direito, na qualidade de proponente do procedimento licitatório, sob a modalidade **Concorrência Pública nº 06/2023**, instaurado pelo Município de Coronel Vivida, que se nossa empresa for declarada adjudicatária do objeto:

a) Manteremos na obra de reforma, na qualidade de corresponsável na gerência de serviços, como Responsável Técnico o Sr., inscrito junto ao Conselho Regional de, sob nº.....

b) Disporemos de pessoal técnico qualificado necessário para a **execução de reforma da Unidade Básica de Saúde Central, conforme projetos, planilhas e memoriais em anexo.**

c) Disporemos dos equipamentos necessários para a **execução de reforma da Unidade Básica de Saúde Central, conforme projetos, planilhas e memoriais em anexo.**

d) Que recebemos os documentos e tomamos conhecimento de todas as informações e condições locais para o cumprimento das obrigações objeto da licitação.

Por ser a expressão da verdade, firmamos a presente.

_____, _____ de _____ de 2023.

.....
Assinatura do representante legal da empresa proponente



MUNICÍPIO DE CORONEL VIVIDA – ESTADO DO PARANÁ

ANEXO VI

CONCORRÊNCIA PÚBLICA Nº 06/2023

MODELO DE DECLARAÇÃO UNIFICADA (IDONEIDADE, INCISO XXXIII DO ART. 7º DA CONSTITUIÇÃO FEDERAL, CONDIÇÕES DE HABILITAÇÃO, INCOMPATIBILIDADE NEGOCIAL, QUALIDADE AMBIENTAL E SUSTENTABILIDADE, ME OU EPP E ELEMENTOS EDITALÍCIOS)

À Comissão de Licitação do Município de Coronel Vivida

A Empresa _____, devidamente inscrita no CNPJ nº _____, com endereço na Rua _____, nº _____, CEP: _____ na cidade de _____ Estado do _____, telefone (____) _____ por intermédio de seu representante legal, o (a) Sr (a) _____, portador do CPF nº _____ e RG nº _____, DECLARA para fins de licitação que:

I - Não foi declarada inidônea por nenhum órgão público de qualquer esfera de governo, estando apta a contratar com o poder público.

II - Para cumprimento do disposto no inciso XXXIII do art. 7º da Constituição Federal, não emprega menores de dezoito anos em trabalho noturno, perigoso ou insalubre e nem menores de dezesesseis anos, em qualquer trabalho, salvo na condição de aprendiz, a partir dos quatorze anos de idade, em cumprimento ao que determina o inciso V do art. 27 da Lei nº 8.666/93, acrescido pela Lei nº 9.854/99.

III - Compromete-se a manter durante a execução do contrato, em compatibilidade com as obrigações assumidas, todas as condições de habilitação exigidas na licitação.

IV - Para os fins requeridos no artigo 9º da Lei nº 8.666, de 21 de junho de 1993, que não tem em seu quadro societário e de empregados: (a) O autor do projeto, básico ou executivo, pessoa física ou jurídica. (b) Empresa, isoladamente ou em consórcio, responsável pela elaboração do projeto básico ou executivo ou da qual o autor do projeto seja dirigente, gerente, acionista ou detentor de mais de 5% (cinco por cento) do capital com direito a voto ou controlador, responsável técnico ou subcontratado. (c) Servidor ou dirigente de órgão ou entidade contratante ou responsável pela licitação.

V - Não possui em seu quadro societário pessoas que tenham incompatibilidade negocial com o Município nos termos da Constituição Federal e da Súmula Vinculante nº 13 do STF, junto ao que dispõe o Acórdão nº 2.745/2010 do TCE/PR e Prejudicado nº 09 do TCE/PR.

VI - Atendemos aos critérios de qualidade ambiental e sustentabilidade socioambiental, respeitando as normas de proteção do meio ambiente, conforme estabelece o Decreto Estadual nº 6.252/06, de 22 de março de 2006.

VII - Nos termos do art. 3º, da Lei Complementar nº 123/06, a empresa se enquadra na situação de (microempresa ou empresa de pequeno porte, conforme o caso) e que não se enquadra em qualquer das hipóteses de exclusão relacionadas no art. 3º da referida lei.

VIII - **ACEITA E SE SUBMETE**, sem reservas, a todos os elementos editalícios, às cláusulas contratuais constantes dos autos da **Concorrência Pública nº 06/2023**, às condições físicas ora estipuladas para a execução do objeto licitado, assim como, as informações técnicas complementares.

E por ser expressão de verdade, dou fé.

_____, _____ de _____ de 2023.

Assinatura do representante legal da empresa proponente



MUNICÍPIO DE CORONEL VIVIDA – ESTADO DO PARANÁ

ANEXO VII

CONCORRÊNCIA PÚBLICA Nº 06/2023

MODELO DE PROPOSTA COMERCIAL
(documento obrigatório)

À Comissão de Licitação do Município de Coronel Vivida

Razão Social:

CNPJ:

Endereço:

E-mail:

Telefone:

Agência:

Conta Bancária nº:

Banco:

A empresa acima qualificada, apresenta a sua proposta comercial relativa a licitação, modalidade Concorrência Pública nº 06/2023, que tem por objeto a **contratação de empresa para execução de reforma da Unidade Básica de Saúde Central, conforme projetos, planilhas e memoriais em anexo**; nas seguintes condições:

LOTE 01- REFORMA DA UNIDADE BÁSICA DE SAÚDE CENTRAL – CALDISSE DE CARLI		
ITEM	DESCRIÇÃO	VALOR TOTAL PROPOSTO R\$
01	FORNECIMENTO DE MATERIAL E MÃO DE OBRA PARA EXECUÇÃO DE REFORMA DA UNIDADE BÁSICA DE SAÚDE CENTRAL, CONFORME PROJETOS, PLANILHAS E MEMORIAIS.	

- a) Preço Global para a execução da obra de reforma do é de R\$ (por extenso).
b) Prazo de execução e entrega: 30 (trinta) dias, conforme descrito no Anexo X, contados da data da emissão da Ordem de Serviço.
c) A presente proposta tem o prazo de validade de 60 (sessenta) dias consecutivos, contados a partir da data do protocolo constante no envelope nº 02.

As condições de pagamento são as constantes no edital de licitação modalidade Concorrência Pública nº 06/2023.

_____, ____ de _____ de 2023.

.....
Assinatura do representante legal da empresa proponente



MUNICÍPIO DE CORONEL VIVIDA – ESTADO DO PARANÁ

ANEXO VIII

MINUTA DE CONTRATO Nº XX/2023

CONCORRÊNCIA PÚBLICA Nº 06/2023

Contrato de Execução de Obra de Reforma, que entre si celebram o Município de Coronel Vivida juntamente com o Fundo Municipal de Saúde e a Empresa

O **Município de Coronel Vivida**, pessoa jurídica de direito público, inscrito no CNPJ sob nº 76.995.455/0001-56, sediado na Praça Ângelo Mezzomo, s/n - Centro, na cidade de Coronel Vivida, Estado do Paraná, neste ato representado por seu Prefeito Sr. **Anderson Manique Barreto**, portador do CPF nº 967.311.099-91 e RG nº 5.228.761-8, juntamente com o **FUNDO MUNICIPAL DE SAÚDE DE CORONEL VIVIDA - PARANÁ**, pessoa jurídica de direito público, com sede na Rua Romário Martins, 154 - Centro, Estado do Paraná, inscrito no CNPJ sob o nº 08.906.533/0001-49, neste ato representado pelo(a) Secretário Municipal de Saúde Sr. **xxxxx**, inscrito no CPF sob o nº **xxxxx** e RG nº **xxxx**, a seguir denominado **CONTRATANTE**, e a empresa....., pessoa jurídica de direito privado, situada na Rua/Av....., n.º....., na cidade de....., Estado....., inscrita no CNPJ sob nº....., representada neste ato pelo(a) Sr(a)....., portador (a) do CPF nº e RG nº a seguir denominada **CONTRATADA**, acordam e ajustam firmar o presente CONTRATO, nos termos da Lei Federal nº 8.666/93, de 21 de junho de 1993, suas alterações e legislações pertinentes, assim como pelas condições do Edital da **Concorrência Pública nº 06/2023**, pelos termos da proposta da CONTRATADA e pelas cláusulas a seguir expressas, definidoras dos direitos, obrigações e responsabilidades das partes.

CLÁUSULA PRIMEIRA – DO OBJETO

O presente Contrato tem por objeto a **contratação de empresa para execução de REFORMA DA UNIDADE BÁSICA DE SAÚDE CENTRAL, conforme projetos, planilhas e memoriais em anexo.**

Parágrafo Único: Integram e completam o presente Termo Contratual, para todos os fins de direito, obrigando as partes em todos os seus termos, as condições expressas no edital da Concorrência Pública nº 06/2023, juntamente com seus anexos e a proposta da CONTRATADA.

CLÁUSULA SEGUNDA - DO REGIME DE EXECUÇÃO

A execução do presente Contrato dar-se-á sob a forma de execução indireta, em regime de empreitada por preço global, para o objeto licitado.

CLÁUSULA TERCEIRA - DO VALOR

Pela execução do objeto ora contratado, o CONTRATANTE pagará à CONTRATADA o valor total de R\$......, conforme constante na proposta e a seguir:



MUNICÍPIO DE CORONEL VIVIDA – ESTADO DO PARANÁ

LOTE 01- REFORMA DA UNIDADE BÁSICA DE SAÚDE CENTRAL – CALDISSE DE CARLI		
ITEM	DESCRIÇÃO	VALOR TOTAL R\$
01	FORNECIMENTO DE MATERIAL E MÃO DE OBRA PARA EXECUÇÃO DE REFORMA DA UNIDADE BÁSICA DE SAÚDE CENTRAL, CONFORME PROJETOS, PLANILHAS E MEMORIAIS.	

Parágrafo Primeiro: Caso o CONTRATANTE execute os serviços descritos em qualquer um dos itens da Planilha o valor correspondente será descontado do valor total da medição.

Parágrafo Segundo: Somente serão pagos os serviços efetivamente executados, sendo abatidos das faturas aqueles não realizados.

CLÁUSULA QUARTA - DO REAJUSTE DE PREÇOS E REEQUILÍBRIO ECONÔMICO FINANCEIRO

Parágrafo Primeiro: O preço estabelecido no presente Contrato não será reajustado.

Parágrafo Segundo: Somente poderá ocorrer a recomposição de valores nos casos enquadrados no disposto no Artigo 65, II, "d" da Lei 8.666/93.

I - Não serão liberadas **recomposições decorrentes de inflação**, que não configurem álea econômica extraordinária, tampouco fato previsível.

Parágrafo Terceiro: Os pedidos de recomposição de valores deverão ser protocolados junto ao Setor de Protocolo do Município.

Parágrafo Quarto: Somente serão analisados os pedidos de recomposição de valores que contenham todos os documentos comprobatórios para a referida recomposição, conforme disposto no Artigo 65, II, "d" da Lei 8.666/93.

Parágrafo Quinto: Os valores recompostos somente serão repassados após a assinatura, devolução do Termo assinado (conforme o caso) e publicação do Termo de Aditamento.

CLÁUSULA QUINTA - DA EXECUÇÃO

Parágrafo Primeiro: Os serviços deverão ser executados de acordo com o PROJETO EXECUTIVO, o qual faz parte integrante deste Contrato e Edital.

Parágrafo Segundo: Fica estabelecido que as especificações e toda a documentação da licitação são complementares entre si, de modo que qualquer detalhe que se mencione em um documento e se omita em outro será considerado válido, considerando-se, sempre, os seguintes critérios:

- a) em caso de divergência entre os desenhos e as especificações de serviços prevalecerão sempre as especificações de serviços.
- b) todos os materiais e/ou especificações contidos em um projeto e não contidos em outro deverão ser considerados.
- c) em caso de divergência entre as cotas dos desenhos e suas dimensões, medidas em escala, prevalecerão sempre as cotas dos desenhos.
- d) em caso de divergência entre o projeto e a planilha de serviços (orçamentaria), todos os materiais e serviços contidos no projeto e na planilha de serviços (orçamentaria) deverão ser considerados conjuntamente.

Parágrafo Terceiro: Os materiais que forem utilizados na reforma, de responsabilidade da contratada, deverão ser da melhor qualidade, obedecer às especificações dos serviços e aprovados pela Fiscalização do Município de Coronel Vivida, antes de sua aquisição ou



MUNICÍPIO DE CORONEL VIVIDA – ESTADO DO PARANÁ

aplicação.

CLÁUSULA SEXTA - DO PRAZO DE EXECUÇÃO E DE RECEBIMENTO

Parágrafo Primeiro: O prazo máximo para a execução do contrato e para a entrega do objeto da presente licitação é de 30 (trinta) dias e será contado a partir da expedição da Ordem de Execução de Serviços.

Parágrafo Segundo: O prazo máximo para o início da primeira etapa de execução da reforma é de 05 (cinco) dias corridos, e será contado a partir da expedição da Ordem de Execução de Serviços.

Parágrafo Terceiro: Executado o contrato, o seu objeto será recebido nos termos do art. 73, inciso I, alíneas “a” e “b” e art. 76 da Lei Federal nº 8.666/93.

Parágrafo Quarto: O objeto contratual será recebido definitivamente, nos termos do art. 73, inciso I, alínea “b” após o decurso do prazo de observação que será de 60 (sessenta) dias, contados a partir do recebimento provisório.

Parágrafo Quinto: Os prazos de execução e de vigência poderão ser prorrogados, a critério da Administração, tendo por fundamento no que couber as disposições contidas nos incisos no artigo 57 da Lei Federal nº 8.666/93.

CLÁUSULA SÉTIMA - DOS ACRÉSCIMOS E SUPRESSÕES

A Contratada fica obrigada a aceitar, nas mesmas condições contratuais, os acréscimos ou supressões, nos limites e nas hipóteses previstas no artigo 65 da Lei nº 8.666/93, firmados através de termo aditivo.

Parágrafo Único: A contratada não poderá em hipótese alguma, mesmo que por solicitação do departamento contratante, alterar as quantidades, descrição ou qualquer outro elemento inicialmente contratado para a execução desta reforma, sem a realização do devido termo aditivo de contrato, mesmo que não altere o valor do contrato, sob pena de multa de 10% (dez) por cento do valor do contrato.

CLÁUSULA OITAVA - DA VIGÊNCIA

O presente Contrato terá a vigência de 12 (doze) meses, contados a partir da assinatura deste, podendo ser prorrogado, a critério da Administração, tendo por fundamento no que couber as disposições contidas nos incisos no artigo 57 da Lei Federal nº 8.666/93.

CLÁUSULA NONA - DAS MEDIÇÕES E DAS CONDIÇÕES DE PAGAMENTO

Parágrafo Primeiro: O representante do Município de Coronel Vivida, especialmente designado para acompanhar e fiscalizar a execução do contrato efetuará medições mensais a partir da expedição da Ordem de Execução de Serviços, e analisará o avanço físico real dos serviços e o cronograma e verificará o exato cumprimento das obrigações do contrato no período da medição, quanto à quantidade, qualidade e ao prazo previsto para a execução, emitindo o boletim de medição que deverá ser assinado pela fiscalização do Município e pelo profissional responsável pela execução, ambos constantes das ARTs de fiscalização e de execução. Após a empresa contratada entregar a correspondente nota fiscal para o fiscal designado do Município, este realizará a conferência e o competente ateste, fazendo o encaminhamento à Divisão de Contabilidade do Município, sendo que caberá a esta última a



MUNICÍPIO DE CORONEL VIVIDA – ESTADO DO PARANÁ

liquidação dos respectivos empenhos.

- a) Em todas as notas fiscais emitidas relativas a esta licitação deverão conter, além dos dados da reforma executada e demais dados indispensáveis, as seguintes informações inseridas pelo responsável da empresa contratada: número do contrato e da licitação.

Parágrafo Segundo: Os pagamentos serão mensais, de acordo com o cronograma físico e financeiro executado, e serão efetuados em até 05 (cinco) dias corridos após o adimplemento de cada parcela, referente à medição previamente realizada pelo fiscal da reforma.

- I) Os pagamentos relativos a esta licitação serão processados diretamente na conta corrente da empresa contratada, através de transferência bancária.

- II) Para o credor receber o pagamento deverá ter sua conta bancária devidamente regularizada junto a uma instituição bancária.

Parágrafo Terceiro: Para o pagamento da nota fiscal referente à primeira medição será exigida a seguinte documentação:

- a) Alvará de Construção emitido pelo Município de Coronel Vivida;
- b) Anotação de Responsabilidade Técnica (ART) junto ao CREA ou CAU, referente a execução da obra de reforma;
- c) Comprovação de abertura da matrícula CNO junto à Receita Federal, com os dados conforme contrato;
- d) Boletim de medição emitido pela fiscalização do Município;
- e) Relatório de Execução Físico-Financeiro emitido pela fiscalização do Município.

I - Para a solicitação da primeira medição, a Placa de Obra deverá estar afixada na obra de reforma com identificação do programa, de acordo com padrão estabelecido pelo Governo e Município, sendo obrigatória a sua manutenção durante o período de execução da obra, em local visível (conforme modelo fornecido pelo Município) e cumprir o percentual previsto no cronograma apresentado, devendo ser substituída ou recuperada pela CONTRATADA, quando verificado o seu desgaste ou precariedade.

II - Admitir-se-á o Protocolo de encaminhamento para aprovação dos projetos em substituição ao Alvará de Construção, desde que devidamente justificado pela empresa a falta deste.

III - Havendo a entrega do Protocolo no primeiro pagamento, a entrega do Alvará deverá ocorrer para pagamento da segunda medição, podendo ser prorrogada a sua entrega, devendo neste caso ser justificada pela empresa através de manifestação formal, e desde que aceita pela Administração.

Parágrafo Quinto: Para o pagamento da nota fiscal referente à última medição, será exigida da contratada:

- a) Termo de Recebimento Provisório expedido pela fiscalização do Município de Coronel Vivida.
- b) Entrega ao Município da Certidão Negativa de Débitos, expedida pelo INSS.

Parágrafo Sexto: A reforma será recebida definitivamente decorridos 60 (sessenta) dias, contados a partir do recebimento provisório e, se estiverem satisfeitas as seguintes condições:

- a) Atendidas todas as reclamações da fiscalização referentes a defeitos ou imperfeições que venham a ser verificadas em qualquer elemento dos materiais empregues e serviços executados.

Parágrafo Sétimo: DAS NOTAS FISCAIS (dos tributos e da forma de apresentação):



MUNICÍPIO DE CORONEL VIVIDA – ESTADO DO PARANÁ

a) As notas fiscais deverão ser emitidas pelo valor global da medição correspondente, sendo permitida dedução para efeito de aplicação da alíquota do ISSQN, conforme determina a Legislação Municipal pertinente abaixo citada:

a.1) *“Lei Complementar nº 028, de 23 de dezembro de 2009, a qual dispõe sobre o Sistema Tributário do Município, sua reforma e consolidação, e dá outras providências”.*

Art. 87 - Constitui fato gerador do Imposto sobre Serviços de Qualquer Natureza a prestação de serviços constantes da Lista de Serviços, Anexo III desta Lei, ainda que essa prestação não constitua atividade preponderante do prestador.

Do anexo III tabela dos serviços tributáveis pelo imposto sobre serviços de qualquer natureza – ISSQN e alíquotas correspondentes:

- Item 7, subitem 7.02 - Execução, por administração, empreitada ou subempreitada, de obras de construção civil, hidráulica ou elétrica e de outras obras semelhantes, inclusive sondagem, perfuração de poços, escavação, drenagem e irrigação, terraplanagem, pavimentação, concretagem e a instalação e montagem de produtos, peças e equipamentos (exceto o fornecimento de mercadorias produzidas pelo prestador de serviços fora do local da prestação dos serviços, que fica sujeito ao ICMS). – ALÍQUOTA: 5%

- Item 7, subitem 7.05 - Reparação, conservação e reforma de edifícios, estradas, pontes, portos e congêneres (exceto o fornecimento de mercadorias produzidas pelo prestador dos serviços, fora do local da prestação dos serviços, que fica sujeito ao ICMS). – ALÍQUOTA: 5%

a.2) *Considerando a Lei Complementar nº 043, de 07 de maio de 2015, a qual inclui à Lei Complementar nº 028/2009:*

Art. 2º, § 10. As empresas prestadoras dos serviços previstos nos subitens 7.02 e 7.05 da lista de serviços, na hipótese de haver aplicação efetiva de materiais que se integrem permanentemente à obra, poderão optar pela dedução de 40% (quarenta por cento) do valor total da obra, a título de materiais aplicados, sem a necessidade de qualquer comprovação.

§ 11. A empresa interessada na forma prevista do parágrafo anterior deste artigo deverá fazer a opção antes do início da obra, no momento da licença para execução da obra, mediante requerimento protocolizado no setor de Protocolo Geral desta Prefeitura e não mais poderá ser alterada durante o período de execução da obra.

a.3) *Considerando o Decreto 6053/2016, de 10 de agosto de 2016, que regulamenta a Lei Complementar nº 028/2009, quanto a geração da Nota Fiscal de Serviços Eletrônica – NFS-e, ficam obrigadas a emitir a Nota Fiscal de Serviços Eletrônica – NFS-e todos os contribuintes inscritos no Cadastro de Contribuintes do Município de Coronel Vivida.*

I - Empresas sediadas no Município de Coronel Vivida que não apresentarem nota fiscal eletrônica conforme orientações acima descritas terão seus pagamentos retidos até a apresentação da nota fiscal eletrônica, de acordo com normatização exarada pela Receita Municipal.

II - Aplicam-se as exceções previstas nos Capítulos 2 e 3 (contribuintes desobrigados) do Decreto 6053/2016, de 10 de agosto de 2016.

III - As empresas sediadas em outros municípios deverão obedecer à legislação do local a que pertençam.



MUNICÍPIO DE CORONEL VIVIDA – ESTADO DO PARANÁ

b) Deverá ser observado o disposto no Decreto nº 8235 de 04 de setembro de 2023, o qual adota a Instrução Normativa da Receita Federal do Brasil nº 1.234, de 11 de janeiro de 2012, para fins de Imposto de Renda Retido na Fonte nas contratações de bens e na prestação de serviços realizadas pelo Município de Coronel Vivida/PR.

Parágrafo Oitavo: É obrigação da CONTRATADA manter, durante toda a execução deste contrato, em compatibilidade com as obrigações por esta assumidas, a regularidade fiscal, nos termos do inciso XIII do art. 55 da Lei Federal nº 8.666/93.

Parágrafo Nono: Para os fins de processamento do pagamento e liquidação do objeto do presente contrato, a CONTRATADA deverá apresentar juntamente com a nota fiscal, cópia da Certidão Negativa de Débitos – CND, referentes aos Tributos Federais e FGTS.

Parágrafo Décimo: Não sendo apresentadas as CND's no momento do pagamento da fatura ou verificada, a qualquer tempo, a irregularidade fiscal da CONTRATADA, o CONTRATANTE no primeiro caso suspenderá o pagamento pelo prazo máximo de 10 (dez) dias e, em ambos, notificará a CONTRATADA do descumprimento da lei, e para que esta, no prazo de 05 (cinco) dias, efetue a regularidade do débito tributário ou apresente defesa, sob pena de rescisão unilateral deste contrato pela Administração, bem como aplicação de multa, conforme previsto na legislação pertinente.

Parágrafo Décimo Primeiro: Ultrapassado o prazo previsto no parágrafo acima, ou seja, de 05 (cinco) dias, sem a apresentação de CND ou defesa por parte da CONTRATADA, o pagamento da fatura será efetuado, com desconto da multa e eventuais prejuízos decorrentes da rescisão, liberando-se o saldo remanescente, se houver.

CLÁUSULA DÉCIMA- DO RECURSO FINANCEIRO

Os pagamentos decorrentes da execução do objeto da presente licitação serão efetuados à conta dos recursos da dotação orçamentária a seguir discriminada:

ÓRGÃO: 06 – SECRETARIA MUNICIPAL DA SAÚDE							
UNIDADE: 01 – DEPARTAMENTO DE SAÚDE							
Natureza da Despesa: 4.4.90.51 – Obras e Instalações							
Desdobramento da Despesa: 4.4.90.51.01.07 – Postos de Saúde							
UG	O/U	FONTE	P/A	DESCRIÇÃO	DESPESA PRINC.	DESD.	NATUREZA
02	06/01	3518	1.059	Estruturação da Rede de Serviços de Saúde	3423	3794	4.4.90.51.01.07

Obs.:

1 – R\$ 6.000,00 (seis mil reais) - Recursos recebidos através da Resolução SESA nº 932/2021 – Protocolo 18.200.952-0 – Conta 60-0 – Fonte 3518 – SUPERAVIT FINANCEIRO DE 2022

2 – R\$ 53.116,80 - Recursos recebidos através da Resolução SESA nº 932/2021 – Protocolo 18.200.952-0 – Conta 32718-2 – Fonte 6210

CLÁUSULA DÉCIMA PRIMEIRA – DOS DIREITOS E RESPONSABILIDADES DAS PARTES

Parágrafo Primeiro: Constituem direitos do CONTRATANTE:

- receber o objeto deste Contrato nas condições ajustadas;
- rejeitar, no todo ou em parte, o objeto que estiver em desacordo com as condições



MUNICÍPIO DE CORONEL VIVIDA – ESTADO DO PARANÁ

descritas no presente contrato;

c) modificá-los, unilateralmente, para melhor adequação às finalidades de interesse público, respeitados os direitos da CONTRATADA;

d) rescindir o presente contrato, unilateralmente, nos casos especificados no inciso I do art. 79 da Lei nº 8.666/93;

e) fiscalizar a execução do presente contrato;

f) aplicar sanções motivadas pela inexecução total ou parcial do ajuste.

Parágrafo Segundo: Constitui direito da CONTRATADA receber o valor pactuado na forma e prazo estabelecidos.

Parágrafo Terceiro: Constituem obrigações do CONTRATANTE:

a) exigir o cumprimento de todas as obrigações assumidas pela CONTRATADA, de acordo com as cláusulas contratuais e os termos de sua proposta;

b) efetuar o pagamento ajustado, conforme medições de serviços efetivamente executados, realizadas mensalmente;

c) acompanhar e fiscalizar a execução dos serviços, por servidor especialmente designado, anotando em registro próprio as falhas detectadas, indicando dia, mês e ano, bem como o nome dos empregados eventualmente envolvidos, e encaminhando os apontamentos à autoridade competente para as providências cabíveis;

d) notificar a contratada por escrito da ocorrência de eventuais imperfeições no curso da execução dos serviços, fixando prazo para a sua correção.

Parágrafo Quarto: Constituem obrigações da CONTRATADA:

a) obter licença para a execução dos serviços pertinentes ao objeto do presente;

b) executar todos os serviços que sejam imprescindíveis à conclusão da obra de reforma;

c) executar, com perfeição e segurança, todos os serviços descritos, indicados ou mencionados em todas as Especificações e nos desenhos que a compõem, fornecendo todos os materiais, mão-de-obra e equipamentos necessários;

d) refazer, reparar, remover, reconstruir ou substituir às suas expensas, no total ou em parte, os serviços relativos à reforma em que se verificarem vícios, defeitos ou incorreções;

e) executar o cumprimento das prescrições referentes as Leis Trabalhistas, Previdência Social e Seguro de Acidentes de Trabalho;

f) realizar o pagamento de taxas, impostos, seguros, leis sociais e outras obrigações financeiras, que vierem a incidir sobre a execução dos serviços, inclusive aqueles referentes ao licenciamento ambiental;

g) comunicar, por escrito, ao Contratante quaisquer erros ou incoerências verificadas nas especificações, não sendo, a eventual existência de falhas razão para execução incorreta de serviços de qualquer natureza ou a não execução dos serviços;

h) empregar profissionais devidamente habilitados na execução dos serviços da reforma;

i) excluir imediatamente de sua equipe qualquer integrante que a Fiscalização, no interesse do serviço, julgue incompetente ou inadequado à consecução dos serviços, sem que se justifique, nesta situação, atraso no cumprimento dos prazos contratuais;

j) dar livre acesso a todas as partes do canteiro, sem exceção, à Fiscalização, mantendo em perfeitas condições, a critério desta, escadas, elevadores, andaimes e outros dispositivos necessários à vistoria da obra de reforma/serviço;

k) utilizar modernos e eficientes equipamentos e ferramentas necessárias à boa execução da obra de reforma e empregar os métodos de trabalho mais eficientes e seguros;



MUNICÍPIO DE CORONEL VIVIDA – ESTADO DO PARANÁ

- l) transportar, manusear e armazenar com o maior cuidado possível, evitando-se choques, pancadas ou quebras, os vários materiais a empregar no serviço, sendo que aqueles sujeitos a danos por ação de luz, calor, umidade ou chuva deverão ser guardados em ambientes adequados à sua proteção, até o momento de sua utilização;
- m) responsabilizar-se por quaisquer danos causados por máquinas, equipamentos ou pessoal sob sua responsabilidade, ou a ela prestando serviço, a prédios, instalações, pavimentos, passeios ou jardins de propriedade da contratante ou terceiros; constatado o dano, deverá o mesmo ser reparado ou indenizado pela contratada, sem ônus para o contratante, de forma a propiciar aos prédios, às instalações, pavimentos, passeios e jardins danifica sua forma e condições originais;
- n) responsabilizar-se pelo encaminhamento a contratante de elementos informativos tais como cronogramas, quadros demonstrativos, análises de materiais corpos de prova, ou outros, relativos aos serviços objeto do presente contrato;
- o) tomar as providências necessárias para que, sempre que a utilização do serviço depender de aprovação de outras entidades (concessionárias de abastecimento elétrico, de água e de gás e de serviços de telefonia e saneamento, Corpo de Bombeiros, Meio ambiente, etc.), esta aprovação seja obtida em tempo hábil, para não atrasar o início da utilização, que deverá coincidir com a entrega da obra de reforma/serviço, cabendo-lhe, ainda, providenciar as vistorias, testes e aprovações de entidades, quando for o caso, arcando com o pagamento das taxas e emolumentos correspondentes;
- p) manter, durante toda a execução do contrato, em compatibilidade com as obrigações assumidas, todas as condições de habilitação e qualificação exigidas na licitação, inclusive de apresentar, ao setor de liberação de faturas e como condição de pagamento, os documentos necessários.

Parágrafo Quinto: Também são obrigações da CONTRATADA, além de outras decorrentes da natureza do ajuste:

- a) comprovar sua regularidade fiscal para fins de recebimento dos valores quando da apresentação das notas fiscais, sob pena, no de descumprimento, de sanções previstas neste contrato;
- b) responder pelos danos causados diretamente ao CONTRATANTE ou a terceiros, decorrentes de sua culpa ou dolo na execução do contrato, não excluindo ou reduzindo essa responsabilidade a fiscalização ou acompanhamento pelo órgão interessado;
- c) manter em dia as obrigações sociais, patronais, patrimoniais, tributárias, trabalhistas, além de encargos securitários, previdenciários ou de qualquer outra natureza, passados, presentes e futuros relativos aos empregados encarregados da execução do objeto do presente contrato.

Parágrafo Sexto: Caberá ainda à Contratada, na execução do contrato, atender às seguintes condições específicas ambientais, conforme o caso, e considerando o exposto no Decreto Estadual nº 6.252/06, de 22/03/2006:

- a) recuperação ou reutilização, pelo fornecedor, do material de embalagem e dos produtos utilizados;
- b) entrega das mercadorias em recipientes reutilizáveis, sempre que possível;
- c) coleta, reciclagem ou reutilização, pelo fornecedor, dos resíduos produzidos durante ou depois da utilização ou do consumo de um produto;
- d) transporte e entrega de produtos químicos (como produtos de limpeza) concentrados,



MUNICÍPIO DE CORONEL VIVIDA – ESTADO DO PARANÁ

procedendo-se à diluição no local de utilização;

e) utilização de produto biodegradável, sendo vedada a entrega ou utilização por parte do fornecedor, de produtos ou equipamentos que contenham ou façam uso de substâncias que destroem a camada de ozônio SDO, arroladas em resolução do CONAMA - Conselho Nacional do Meio Ambiente. Excluem-se do disposto nesta alínea, os produtos e equipamentos considerados de uso essencial, tais como medicamentos e equipamentos de uso médico e hospitalar, além de serviços de manutenção de equipamentos e sistemas de refrigeração.

CLÁUSULA DÉCIMA SEGUNDA – DA GARANTIA DA EXECUÇÃO DO CONTRATO

Parágrafo Primeiro: A CONTRATADA, quando da assinatura do contrato, deverá optar por uma das seguintes modalidades de garantia:

- I - caução em dinheiro ou títulos da dívida pública;
- II - seguro-garantia;
- III - fiança bancária.

Parágrafo Segundo: Caso a CONTRATADA optar pela caução em dinheiro, será deduzido, por ocasião do pagamento das faturas, o equivalente a 5% (cinco por cento) dos valores das mesmas que será depositado em conta e agência fornecida pela Tesouraria deste município.

Parágrafo Terceiro: Na hipótese de opção por uma das outras modalidades, excluída a caução em dinheiro, a garantia deverá ser prestada, em até 7 (sete) dias úteis, após a assinatura do contrato, ao Fiscal do Contrato, no percentual equivalente a 5% (cinco por cento) do valor do contrato devendo vigorar até o prazo final do contrato.

Parágrafo Quarto: Nos pagamentos de serviços extraordinários, se houverem, serão retidos 5% (cinco por cento) como garantia complementar, de acordo com a modalidade optada pela proponente vencedora:

- a) o pagamento desta garantia complementar obedecerá ao mesmo critério mencionado no Parágrafo primeiro. Caso haja escolha de uma das modalidades do caput, a prestação da garantia será efetuada no prazo de 7 (sete) dias após a assinatura do Termo Aditivo, comprovada junto a Seção de Controle de Fornecedores e Contratos da Secretaria Municipal de Administração deste Município.

Parágrafo Quinto: A garantia destina-se a assegurar o cumprimento das normas do presente contrato, a boa e fiel execução do contrato e o pagamento de eventuais multas.

Parágrafo Sexto: A garantia será liberada pela Tesouraria do Município de Coronel Vivida, quando encerrado o contrato, acompanhado da Certidão Negativa de Débito - CND com o INSS da obra de reforma e o Certificado de Regularidade de Situação - CRS perante o FGTS da empresa.

- a) A Caução de Garantia será devolvida acrescida dos rendimentos auferidos pelos índices de poupança, já que os valores serão depositados em caderneta de poupança.

Parágrafo Sétimo: Havendo prorrogação do prazo do contrato, o prazo de validade da garantia deverá ser prorrogado automaticamente.

CLÁUSULA DÉCIMA TERCEIRA – DA SUBCONTRATAÇÃO

Parágrafo Primeiro: Não será permitida a subcontratação total ou parcial do objeto, a associação do contratado com outrem, a cessão ou transferência, total ou parcial, bem como a fusão, cisão ou incorporação, salvo prévia e expressa autorização do contratante.



MUNICÍPIO DE CORONEL VIVIDA – ESTADO DO PARANÁ

Parágrafo Segundo: Em caso de autorização de subcontratação total ou parcial do objeto, fica a subcontratada obrigada a apresentar previamente à autorização, os documentos comprobatórios de idoneidade, exigidos da Contratada, na fase de habilitação.

Parágrafo Terceiro: Autorizada qualquer das hipóteses retro, a contratada permanecerá solidariamente responsável pelo cumprimento de todas as condições ajustadas no contrato.

CLÁUSULA DÉCIMA QUARTA – DO GESTOR E DO FISCAL DO CONTRATO

Parágrafo Primeiro: Compete ao Gestor e ao(s) Fiscal(is) de contrato as atribuições previstas no Decreto Municipal nº 7.484 de 07 de janeiro de 2021 e as constantes na Lei Federal nº 8.666/93.

Parágrafo Segundo: A Administração indica como gestora do contrato, a Diretora do Departamento de Saúde Básica, Sra. **Jaiana Kevilin Gubert**, designada pelo Decreto Municipal nº 8.239 de 18 de setembro de 2023.

Parágrafo Terceiro: A administração indica como Fiscal do Contrato, a Engenheira Civil, Sra. Ana Carolyn Turra da Silva, CREA 209058/D-PR.

Parágrafo Quarto: As decisões e providências que ultrapassarem a competência destes deverão ser solicitadas a autoridade superior, em tempo hábil, para a adoção das medidas convenientes.

CLÁUSULA DÉCIMA QUINTA – DAS SANÇÕES

SANÇÕES POR DESCUMPRIMENTO DE PROPOSTA

Parágrafo Primeiro: A proponente que não honrar a proposta protocolada, ou ainda não cumprir com as exigências do presente Edital, poderão ser aplicadas, as seguintes penalidades:

a) Advertência.

b) Multa de até 20% do valor total proposto e ainda poderão ser aplicadas, neste caso, as penalidades dos itens seguintes:

I - Suspensão do direito de licitar, com a Administração Municipal, pelo prazo que a autoridade competente fixar, segundo graduação que for estipulada em razão da natureza da falta.

II - Declaração de inidoneidade para licitar na Administração Pública.

SANÇÕES PARA O CASO DE INADIMPLEMENTO CONTRATUAL

Parágrafo Segundo: Com fundamento nos art. 86 e 87 da Lei Federal 8.666/93, a Contratada ficará sujeita, no caso de inadimplemento contratual, assim considerado pela Administração inexecução parcial ou inexecução total da obrigação, sem prejuízo das responsabilidades civil e criminal, assegurada a prévia e ampla defesa, às penalidades das seguintes espécies:

a) Advertência.

b) Multa, na forma prevista no instrumento convocatório ou no contrato.

c) Suspensão temporária de participação em licitação e impedimento de licitar e contratar com a Administração.

d) Declaração de inidoneidade.

e) Descredenciamento do sistema de registro cadastral.

I - As sanções previstas nos subitens “a”, “c” e “d” do parágrafo segundo poderão ser aplicadas cumulativamente com a do subitem “b”.

Parágrafo Terceiro: Das Particularidades da Multa:



MUNICÍPIO DE CORONEL VIVIDA – ESTADO DO PARANÁ

I - A multa imposta ao contratado ou licitante, poderá ser:

a) de caráter moratório, na hipótese de atraso injustificado na entrega ou execução do objeto do contrato, quando será aplicada nos seguintes percentuais:

I - 0,33% (trinta e três centésimos por cento) por dia de atraso, na entrega de material ou execução de serviços, calculado sobre o valor correspondente à parte inadimplida, quando o atraso não for superior 30 (trinta) dias corridos.

II - 0,66% (sessenta e seis centésimos por cento) por dia de atraso que exceder a alínea anterior, até o limite de 15 (quinze) dias, na entrega de material ou execução de serviços, calculado, desde o trigésimo primeiro dia de atraso, sobre o valor correspondente à parte inadimplida, em caráter excepcional, e a critério do órgão contratante.

b) de caráter compensatório, quando será aplicada nos seguintes percentuais:

I - 15% (quinze por cento) do valor do empenho em caso de inexecução parcial do objeto pela contratada ou nos casos de rescisão do contrato, calculada sobre a parte inadimplida.

II - 20% (vinte por cento) sobre o valor do contrato, pela sua inexecução total ou pela recusa injustificada do licitante adjudicatário em assinar o contrato ou retirar o instrumento equivalente, dentro do prazo estabelecido pela Administração.

II - O atraso, para efeito de cálculo de multa, será contado em dias corridos, a partir do primeiro dia útil seguinte ao do vencimento do prazo de execução do contrato.

Parágrafo Quarto: A instrução obedecerá ao princípio do contraditório, assegurada ao acusado ampla defesa, com a utilização dos meios e recursos admitidos em direito.

Parágrafo Quinto: Na fase de instrução, o indiciado será notificado pelo gestor do Contrato e terá o prazo de 05 (cinco) dias úteis, contados a partir do recebimento do correio eletrônico no e-mail registrado em Ata/Contrato, para apresentação da Defesa Prévia, assegurando-se a vista do processo, e juntada dos documentos comprobatórios que considerar pertinentes à fundamentação dos fatos alegados na mesma.

Parágrafo Sexto: O extrato da decisão definitiva, bem como toda sanção aplicada, será anotado no histórico cadastral da empresa e nos sistemas cadastrais pertinentes, quando for o caso, além do processo ser apostilado na sua licitação correspondente.

CLÁUSULA DÉCIMA SEXTA – DA RESCISÃO

Na ocorrência de qualquer das hipóteses previstas nos artigos 77, 78 e 88 da Lei nº 8.666/93, o Município de Coronel Vivida poderá, garantida a prévia defesa, rescindir unilateralmente o contrato, na forma do artigo 79 do mesmo diploma legal, bem como aplicar à contratada as sanções previstas no artigo 87 da Lei Federal nº 8.666/93.

CLÁUSULA DÉCIMA SÉTIMA – DA FRAUDE E DA CORRUPÇÃO

Parágrafo Primeiro: Os licitantes devem observar e o contratado deve observar e fazer observar, por seus fornecedores e subcontratados, se admitida subcontratação, o mais alto padrão de ética durante todo o processo de licitação, de contratação e de execução do objeto contratual. Para os propósitos desta cláusula, definem-se as seguintes práticas:

a) “prática corrupta”: oferecer, dar, receber ou solicitar, direta ou indiretamente, qualquer vantagem com o objetivo de influenciar a ação de servidor público no processo de licitação ou na execução de contrato;



MUNICÍPIO DE CORONEL VIVIDA – ESTADO DO PARANÁ

- b) “**prática fraudulenta**”: a falsificação ou omissão dos fatos, com o objetivo de influenciar o processo de licitação ou de execução de contrato;
- c) “**prática colusiva**”: esquematizar ou estabelecer um acordo entre dois ou mais licitantes, com ou sem o conhecimento de representantes ou prepostos do órgão licitador, visando estabelecer preços em níveis artificiais e não-competitivos;
- d) “**prática coercitiva**”: causar dano ou ameaçar causar dano, direta ou indiretamente, às pessoas ou sua propriedade, visando influenciar sua participação em um processo licitatório ou afetar a execução do contrato.
- e) “**prática obstrutiva**”: (i) destruir, falsificar, alterar ou ocultar provas em inspeções ou fazer declarações falsas aos representantes do organismo financeiro multilateral, com o objetivo de impedir materialmente a apuração de alegações de prática previstas no contrato e Edital; (ii) atos cuja intenção seja impedir materialmente o exercício do direito de o organismo financeiro multilateral promover inspeção.

Parágrafo Segundo: Na hipótese de financiamento, parcial ou integral, por organismo financeiro multilateral, mediante adiantamento ou reembolso, este organismo imporá sanção sobre uma empresa ou pessoa física, inclusive declarando-a inelegível, indefinidamente ou por prazo determinado, para a outorga de contratos financiados pelo organismo se, em qualquer momento, constatar o envolvimento da empresa, diretamente ou por meio de um agente, em práticas corruptas, fraudulentas, colusivas, coercitivas ou obstrutivas ao participar da licitação ou da execução um contrato financiado pelo organismo.

Parágrafo Terceiro: Considerando os propósitos desta cláusula, o licitante vencedor, como condição para a contratação, deverá concordar e autorizar que, na hipótese de o contrato vir a ser financiado, em parte ou integralmente, por organismo financeiro multilateral, mediante adiantamento ou reembolso, permitirá que o organismo financeiro e/ou pessoas por ele formalmente indicadas possam inspecionar o local de execução do contrato e todos os documentos, contas e registros relacionados à licitação e à execução do contrato.

CLÁUSULA DÉCIMA OITAVA – DA LEGISLAÇÃO APLICÁVEL

O presente Instrumento Contratual rege-se pelas disposições expressas na Lei Federal nº 8.666/93, de 21 de junho de 1993, e pelos preceitos de direito público, aplicando-se lhe supletivamente, os princípios da teoria geral dos contratos e as disposições de direito privado.

CLÁUSULA DÉCIMA NONA – DOS CASOS OMISSOS

Os casos omissos serão resolvidos à luz da Lei Federal nº 8.666/93, e dos princípios gerais de direito.

CLÁUSULA VIGÉSIMA – DO PRAZO E CONDIÇÕES DE GARANTIA DO PRODUTO OU SERVIÇO

Os prazos e as garantias dos produtos e dos serviços necessários à execução do objeto são as definidas pela legislação (Código Civil Brasileiro e Código de Defesa do Consumidor), em vigor.

CLÁUSULA VIGÉSIMA PRIMEIRA – DO FORO

Fica eleito o Foro da Comarca de Coronel Vivida, para dirimir dúvidas ou questões oriundas



MUNICÍPIO DE CORONEL VIVIDA – ESTADO DO PARANÁ

do presente Contrato, renunciando as partes a qualquer outro que tenham ou venham a ter, por mais privilegiado que seja.

E, por estarem justas e acordadas, as partes assinam o presente instrumento contratual, para todos os fins de direito, na presença das testemunhas abaixo.

Coronel Vivida, de de 2023.

.....
Anderson Manique Barreto
Prefeito
CONTRATANTE

.....
Jaiana kevin Gubert
Fundo Municipal de Saúde
CONTRATANTE

CONTRATADA

Testemunhas:

.....



MUNICÍPIO DE CORONEL VIVIDA – ESTADO DO PARANÁ

ANEXO IX

CONCORRÊNCIA PÚBLICA Nº 06/2023

ORÇAMENTO BÁSICO EM PLANILHA DE SERVIÇOS (ORÇAMENTÁRIA)
(documento obrigatório)

ANEXO X

CONCORRÊNCIA PÚBLICA Nº 06/2023

MODELO DE CRONOGRAMA FÍSICO E FINANCEIRO
(documento obrigatório)

ANEXO XI

CONCORRÊNCIA PÚBLICA Nº 06/2023

MODELO DE PLANILHA DE DETALHAMENTO DO BDI
(documento obrigatório)

ANEXO XII

CONCORRÊNCIA PÚBLICA Nº 06/2023

PROJETO EXECUTIVO

Os anexos IX, X e XI se encontram disponíveis em arquivo zipado junto ao edital (PROJETO EXECUTIVO – ANEXO XII) disponível no site www.coronelvivida.pr.gov.br ou pode ser retirado junto ao setor de licitações, localizado a Praça Angelo Mezzomo, s/n – Centro, telefones (46) 3232-8304 / 8331).

MUNICÍPIO DE CORONEL VIVIDA – PR
AVISO DE LICITAÇÃO-EDITAL DE CONCORRÊNCIA PÚBLICA Nº 06/2023

O Município de Coronel Vivida, Estado do Paraná, torna pública a Concorrência Pública nº 06/2023, tipo menor preço global por lote exclusiva para ME e EPP. Objeto: Contratação de empresa para execução de REFORMA DA UNIDADE BÁSICA DE SAÚDE CENTRAL, conforme projetos, planilhas e memoriais em anexo. Abertura dos envelopes: às 09:00 horas do dia 23 de outubro de 2023, na sala de abertura de licitações do município de Coronel Vivida, Paraná, sito a Praça Ângelo Mezzomo, s/nº. Valor máximo total R\$ 59.116,80. Prazo de execução: 30 dias. O edital poderá ser retirado na sede do Município de Coronel Vivida, das 08h às 12h e das 13h às 17h ou através do site www.coronelvivida.pr.gov.br. Informações: (46) 3232-8300. Coronel Vivida, 19 de setembro de 2023. Juliano Ribeiro - Presidente da CPL.

[Assinatura]

* Não pode ser vendido separadamente

Suplemento Integrante da edição 4233 do Jornal Correio do Povo do Paraná

AVISO DE CHAMAMENTO PÚBLICO Nº 17/2023

O Município de Chopinzinho, estado do Paraná, inscrito no Cadastro Nacional de Pessoa Jurídica do Ministério da Fazenda sob o nº 76.995.414/0001-60, com sede na Rua Miguel Procópio Kurpel, nº 3.811, através da Secretaria de Assistência Social, Mulher e Família, torna público que fará, no período entre a publicação deste Edital até o dia 05 de outubro de 2023, das 8:00hs às 12:00hs e das 13:00hs às 17:00hs, CHAMADA PÚBLICA, para fins de credenciamento de inscrição de pessoas físicas, jurídicas e entidades civis interessadas em patrocinar o Evento comemorativo ao Dia Internacional dos Idosos, a ser realizada no dia 07 de outubro de 2023, no Splendore Centro de Eventos - ÁREA EXTERNA DO ESPAÇO.

A íntegra do Edital encontra-se disponível no endereço eletrônico: <http://www.chopininho.pr.gov.br/>.

Informações complementares sobre o edital poderão ser obtidas na Secretaria de Assistência Social, Mulher e Família, do Município de Chopinzinho, ou através do telefone (46) 3242-2005.

AVISO DE CHAMAMENTO PÚBLICO Nº 18/2023

O Município de Chopinzinho, estado do Paraná, inscrito no Cadastro Nacional de Pessoa Jurídica do Ministério da Fazenda sob o nº 76.995.414/0001-60, com sede na Rua Miguel Procópio Kurpel, nº 3.811, através da Secretaria de Assistência Social, Mulher e Família, torna público que fará, no período entre a publicação deste Edital até o dia 05 de outubro de 2023, das 8:00hs às 12:00hs e das 13:00hs às 17:00hs, CHAMADA PÚBLICA, para fins de credenciamento de inscrição de pessoas físicas, jurídicas e entidades civis interessadas em patrocinar o Evento comemorativo ao Dia Internacional do Idoso, a ser realizada no dia 07 de outubro de 2023, no Splendore Centro de Eventos.

A íntegra do Edital encontra-se disponível no endereço eletrônico: <http://www.chopininho.pr.gov.br/>.

Informações complementares sobre o edital poderão ser obtidas na Secretaria de Assistência Social, Mulher e Família, do Município de Chopinzinho, ou através do telefone (46) 3242-2005.

MUNICÍPIO DE CORONEL VÍDUA - PR**AVISO DE LICITAÇÃO-EDITAL DE CONCORRÊNCIA PÚBLICA Nº 06/2023**

O Município de Coronel Vidua, Estado do Paraná, torna pública a Concorrência Pública nº 06/2023, tipo menor preço global por lote exclusiva para ME e EPP. Objeto: Contratação de empresa para execução de REFORMA DA UNIDADE BÁSICA DE SAÚDE CENTRAL, conforme projetos, planilhas e memoriais em anexo. Abertura dos envelopes: às 09:00 horas do dia 23 de outubro de 2023, na sala de abertura de licitações do município de Coronel Vidua, Paraná, sito a Praça Ângelo Mezzomo, s/n°. Valor máximo total R\$ 59.116,80. Prazo de execução: 30 dias. O edital poderá ser retirado na sede do Município de Coronel Vidua, das 08h às 12h e das 13h às 17h ou através do site www.coronelvilda.pr.gov.br. Informações: (46) 3232-8300. Coronel Vidua, 19 de setembro de 2023. Juliano Ribeiro - Presidente da CPL.

MUNICÍPIO DE CORONEL VÍDUA - PR

CONTRATO nº 70/2023 – Pregão Eletrônico nº 65/2023 – Contratante: Município de Coronel Vidua. Contratada: JEAN PYVER VIVIAN LTDA, CNPJ nº 06.161.649/0001-70. Objeto: contratação de empresa para aquisição de equipamentos e implementos agrícolas, sendo 04 carretas agrícolas para atendimento aos agricultores familiares do município de Coronel Vidua – PR - Convênio nº 275/2021 – SEAB. Valor total: R\$ 79.560,00. Prazo de vigência: 12 meses. Coronel Vidua, 18 de setembro de 2023. Anderson Manique Barreto, Prefeito.

MUNICÍPIO DE CORONEL VÍDUA - PR

Aditivo nº 01 ao Termo de Fomento nº 02/2022 - Inexigibilidade de Chamamento Público nº 03/2022. Município: Município de Coronel Vidua. ENTIDADE: ASSOCIAÇÃO DE PROTEÇÃO À MATERNIDADE E À INFÂNCIA DE CORONEL VÍDUA - APMI, CNPJ nº 77.485.530/0001-00. O valor a ser repassado por este Termo Aditivo é de R\$ 9.448,86. Permanecem inalteradas as demais cláusulas. Coronel Vidua, 14 de setembro de 2023. Anderson Manique Barreto, Prefeito.

Aditivo nº 03 ao Contrato nº 121/2022 – Pregão Eletrônico nº 60/2022. Contratante: Município de Coronel Vidua. Contratada: CEI – CENTRO EDUCACIONAL INTEGRAL LTDA, CNPJ nº 24.160.904/0001-04. Prorroga-se a vigência do contrato por mais 12 (doze) meses, de 20 de setembro de 2023 a 19 de setembro de 2024. O valor permanece inalterado. O valor mensal é de R\$ 47.708,12, totalizando para este aditamento o valor de R\$ 572.497,44. Permanecem inalteradas as demais cláusulas. Coronel Vidua, 13 de setembro de 2023. Anderson Manique Barreto, Prefeito.

ADITIVO Nº 02 ao Contrato nº 51/2021 – Pregão Eletrônico nº 48/2021 – Contratante: Município de Coronel Vidua. Contratada: TELEFONICA BRASIL S.A. CNPJ sob nº 02.568.157/0001-62. Prorroga-se a vigência do contrato por mais 12 (doze) meses, de 01 de setembro de 2023 a 31 de agosto de 2024. O valor mensal pago permanece inalterado, ou seja, será pago o valor mensal de R\$ 2.590,00, totalizando a quantia de R\$ 31.080,00. Permanecem inalteradas as demais cláusulas. Coronel Vidua, 25 de agosto de 2023. Anderson Manique Barreto, Prefeito.

Aditivo nº 01 ao Contrato nº 125/2022 – Pregão Eletrônico nº 82/2022 – Contratante: Município de Coronel Vidua juntamente com o Fundo Municipal de Saúde. Contratada: EUGENIO E MARQUES LTDA-ME, CNPJ sob nº 01.000.153/0001-32. Prorroga-se a vigência do contrato por mais 12 (doze) meses, de 26 de setembro de 2023 a 25 de setembro de 2024. O valor mensal permanece inalterado, ou seja, R\$ 3.400,00, totalizando para este aditamento o valor total de R\$ 40.800,00. Permanecem inalteradas as demais cláusulas. Coronel Vidua, 15 de setembro de 2023. Anderson Manique Barreto, Prefeito.

MUNICÍPIO DE GUARANIÁÇU

Estado do Paraná

**AVISO DE LICITAÇÃO
PREGÃO ELETRÔNICO Nº 58/2023**

O MUNICÍPIO DE GUARANIÁÇU, Estado do Paraná, torna público que será realizado certame licitatório, na modalidade de PREGÃO ELETRÔNICO, do tipo MENOR PREÇO GLOBAL, MODO DE DISPUTA ABERTO, cujo objeto é a Contratação de serviços de estofaria com aplicação de materiais, destinados aos diversos setores da Administração municipal, conforme descrito no presente Edital e seus anexos, na data, horário e local indicados abaixo. O certame licitatório reger-se-á pelas disposições da Lei nº 14.133/2021, Lei complementar nº 123/2006, Decreto Municipal nº 5.668/23 e demais legislações pertinentes.

Limite para acolhimento das propostas: 05.10.2023 às 08:30 h

ABERTURA DA SESSÃO PÚBLICA DO PREGÃO

Data: 05.10.2023 - Horário: 09:00 horas. Horário de Brasília

Local: Sistema BNC Bolsa Nacional de Compras <https://bnc.org.br>

Outras informações, poderão ser obtidas junto ao Setor de Compras do município à Av. Abilbon de Souza naves 458, no horário das 8:00 às 11:30 e das 13:00 às 17:00 h, de segunda a sexta-feira, fone (45) 3232-1162, site www.guaraniacu.atende.net (licitações) ou E-mail: licitacao@guaraniacu.pr.gov.br.

PUBLIQUE-SE

Guaraniáçu, 19 de setembro de 2023.

Osmário de Lima Portela
Prefeito.



*Câmara Municipal de
Laranjeiras do Sul - Paraná*

CNPJ 16.116.532/0001-62

O PRESIDENTE DA CÂMARA MUNICIPAL DE LARANJEIRAS DO SUL, Estado do Paraná, no uso de suas atribuições legais que o cargo lhe confere, de acordo com o inciso IV do artigo 33 da Lei Orgânica Municipal, Publica o seguinte:

DECRETO LEGISLATIVO Nº 002/2023

SÚMULA: Dispõe sobre a APROVAÇÃO das Contas do Município de Laranjeiras do Sul, Estado do Paraná, relativas ao exercício financeiro em 2021 e em consequência "APROVA" o parecer prévio do Tribunal de Contas do Estado do Paraná e da outras providências.

ART. 1º - Fica por força do presente DECRETO LEGISLATIVO, "APROVADO" em sua íntegra, o ACÓRDÃO do PARECER PRÉVIO Nº 18/23 - Parecer Câmara, referente ao Processo Nº 105963/22, relativo à PRESTAÇÃO DE CONTAS DO EXECUTIVO MUNICIPAL DE LARANJEIRAS DO SUL-PR, DO "EXERCÍCIO FINANCEIRO DE 2021", da responsabilidade do Prefeito JONATAS FELISBERTO DA SILVA, cuja Prestação de Contas deu entrada neste Poder por intermédio do ofício nº 80823-OPR-GP, ficando portanto, registradas Contas "APROVADAS" pelo Tribunal de Contas do Estado do Paraná e por este Poder Legislativo Municipal.

ART. 2º - Fica o Sr. Presidente da Câmara Municipal de Laranjeiras do Sul - PR, autorizado pelo presente DECRETO LEGISLATIVO a tomar todos os procedimentos legais e em Lei previstos, antecipando o DECRETO LEGISLATIVO devidamente publicado no órgão oficial do Município ao Tribunal de Contas do Estado do Paraná, por fim determinando o ARQUIVAMENTO das mesmas, por terem sido elas APROVADAS pelo Tribunal de Contas do Estado do Paraná, e por este Legislativo Municipal.

ART. 3º - O presente DECRETO LEGISLATIVO entrará em vigor e terá a data de sua aprovação e promulgação.

Câmara Municipal de Laranjeiras do Sul, 19 de setembro de 2023.

Carlos Alberto Machado
Presidente
Setor 2023/2024

Telefone: (42) 3044-0001 - www.2023-2024
Endereço: Rua 15 de Novembro, 111 - Centro - Laranjeiras do Sul - Paraná
E-mail: contas@laranjasul.pr.gov.br - contas@laranjasul.pr.gov.br

Anuncie com a gente!

O portal de notícias número 1
em CREDIBILIDADE da Cantu

Correio
DO POVO DO PARANÁ



24h
do seu dia com
informação

(42) 3635-2944

@jcorreiodopovo

www.jcorreiodopovo.com.br

c) Representantes da Secretaria Municipal de Educação
Titular: Alessandra Mari Raksa, CPF: 041.006.809-8;
Suplente: Simone Cavalim de Souza da Silva, CPF: 021.497.359-03.

d) Representantes da Secretaria Municipal de Finanças
Titular: Nayara Baumel Bello Malinowski, CPF: 075.539.839-42;
Suplente: Francieli Wagner, CPF: 088.412.479-75.

e) Representantes da Secretaria Municipal de Obras, Viação e Serviços Urbanos
Titular: Wellyngton Machado Schnauffer, CPF: 096.663.409-84;
Suplente: Amauri Roderlei Semes – CPF: 617.002.769-00.

f) Representantes da Secretaria Municipal de Promoção e Assistência Social
Titular: Alessandra Santos Ladvig, CPF: 011.179.300-92;
Suplente: Rubiene Jani Schmitz Vandresen, CPF: 053.130.649-67.

II - REPRESENTANTES DA SOCIEDADE CIVIL:

a) Representantes do Rotary Club de Contenda-PR
Titular: Luiz Alberto da Silva Martins, CPF: 505.719.749-53;
Suplente: Lais Terezinha Klenki Martins, CPF: 621.783.699-87.

b) Membros da Associação e Oficinas e Caridade de Santa Rita de Cássia
Titular: Neuci Lucia Pavlovicz, CPF: 745.008.059-15;
Suplente: Anézia Batista Maciel, CPF: 664.128.119-15.

c) Membros da Associação de Pais e Mestres dos Excepcionais – APAE:
Titular: Leila Thais dos Santos Cavalim, CPF: 044.472.279-32;
Suplente: Viviane Baumel, CPF: 026.707.679-74.

d) Membros da Associação Casas do Servo Sofredor – Mosteiro Monte Carmelo
Titular: Junior Luiz Tavares de Castro, CPF: 954.413.790-49
Suplente: Célia José Batista de Oliveira, CPF: 122.575.318-09

e) Usuários dos Serviços do Suas
Titular: Márcia de Souza Barbosa, CPF: 058.741.719-67
Suplente: Vera Lúcia Barbosa, CPF: 031.393.619-63
Titular: Marta Dinaci Fila, CPF: 167.138.589-04;
Suplente: Tereza Surek Knaut, CPF: 028.373.969-07

Art. 2º Os membros nomeados pelo presente Decreto exercerão suas funções no Conselho Municipal de Assistência Social para o biênio 2023 a 2025.

Art. 3º Este Decreto entra em vigor na data da sua publicação, revogando as disposições em contrário.

Prefeitura do Município de Contenda, 19 de setembro de 2023.

ANTÔNIO ADAMIR DIGNER

Prefeito Municipal

Publicado por:

Joice de Souza Cerqueira Silva
Código Identificador: AF511F6A

ESTADO DO PARANÁ PREFEITURA MUNICIPAL DE CORONEL VÍVIDA

DEPARTAMENTO DE GESTÃO DE PESSOAS DECRETO Nº. 8239/2023

DECRETO Nº. 8.239, de 18 de setembro de 2023.

Designa responsabilidade, à Servidora efetiva ocupante de função de Confiança.

O PREFEITO MUNICIPAL DE CORONEL VÍVIDA, ESTADO DO PARANÁ, usando das atribuições legais que lhe confere a alínea "o" do Inciso I do art. 24 da Lei Orgânica do Município, e tendo em vista o disposto na Lei Municipal nº. 2.989 de 27/04/2020 (que dispõe

sobre a Estrutura Administrativa e o Quadro de Cargos em Comissão e Funções de Confiança do Poder Executivo do Município de Coronel Vívda-PR), **RESOLVE**

Art. 1º. Designar, a Servidora Pública **JAIANA KEVILIN GUBERT**, para além da função de confiança de Diretora do Departamento de Saúde Básica, conforme Decreto nº. 7.662/2021, **responder pela Secretaria Municipal de Saúde**, a partir de 18 (dezoito) de setembro de 2023.

Art. 2º. As despesas decorrentes do cumprimento do presente Decreto correrão pelas dotações constantes no Orçamento Geral do Município para o exercício corrente.

Art. 3º. Este Decreto entra em vigor na data de sua publicação, retroagindo seus efeitos a respectiva data de designação, revogada as disposições em contrário.

Gabinete do Prefeito Municipal de Coronel Vívda, Estado do Paraná, aos 18 (dezoito) dias do mês de setembro de 2023, 134º da República e 68º do Município.

ANDERSON MANIQUE BARRETO

Prefeito

Registre-se e Publique-se

CARLOS LOPES

Secretário Municipal de Administração

SÂMARA DE MORAES SPAGNOLI

Diretora do Departamento de Gestão de Pessoas



Publicado por:

Sâmara de Moraes Spagnoli
Código Identificador: A09E3DE8

DEPARTAMENTO DE LICITAÇÕES AVISO DE LICITAÇÃO

AVISO DE LICITAÇÃO-EDITAL DE CONCORRÊNCIA PÚBLICA Nº 06/2023

O Município de Coronel Vívda, Estado do Paraná, torna pública a Concorrência Pública nº 06/2023, tipo menor preço global por lote exclusiva para ME e EPP. Objeto: Contratação de empresa para execução de REFORMA DA UNIDADE BÁSICA DE SAÚDE CENTRAL, conforme projetos, planilhas e memoriais em anexo. Abertura dos envelopes: às 09:00 horas do dia 23 de outubro de 2023, na sala de abertura de licitações do município de Coronel Vívda, Paraná, sito a Praça Ângelo Mezzomo, s/nº. Valor máximo total R\$ 59.116,80. Prazo de execução: 30 dias. O edital poderá ser retirado na sede do Município de Coronel Vívda, das 08h às 12h e das 13h às 17h ou através do site www.coronelvivda.pr.gov.br. Informações: (46) 3232-8300.

Coronel Vívda, 19 de setembro de 2023.

JULIANO RIBEIRO

Presidente da CPL.

Publicado por:

Iana Roberta Schmid
Código Identificador: 5E15F0FC

DEPARTAMENTO DE LICITAÇÕES ADITIVOS

Aditivo nº 01 ao Termo de Fomento nº 02/2022 - Inexigibilidade de Chamamento Público nº 03/2022. Município: Município de Coronel Vívda. ENTIDADE: ASSOCIAÇÃO DE PROTEÇÃO À MATERNIDADE E À INFÂNCIA DE CORONEL VÍVIDA - APMI, CNPJ nº 77.485.530/0001-00. O valor a ser repassado por este Termo Aditivo é de R\$ 9.448,86. Permanecem inalteradas as demais cláusulas.

Coronel Vívda, 14 de setembro de 2023.

ANDERSON MANIQUE BARRETO,

Prefeito.

quinhentos e cinquenta e cinco reais e sessenta e quatro centavos).
DATA DE ASSINATURA: 06 de setembro de 2023.
VIGÊNCIA: 12(doze) meses.

PATRIK MAGARI
Prefeito Municipal

101247/2023

Céu Azul

MUNICÍPIO DE CÉU AZUL - PR AVISO DE LICITAÇÃO - PREGÃO Nº 79/2023 - M.C.A. - Forma Eletrônica

Objeto: Contratação de empresa para execução de decoração natalina - Natal 2023, compreendendo: manutenção da estrutura de decoração utilizada nos anos anteriores, locação de decoração, fornecimento de materiais e mão de obra para montagem, manutenção e desmontagem da decoração, conforme especificações dos serviços. Valor máximo estimado: R\$ 280.603,80. Protocolo das propostas até as 08:00 horas e sessão de disputa às 08:30 horas, do dia 03/10/2023. A licitação ocorrerá no site www.bllcompras.org.br. O texto do Edital poderá ser obtido no site www.ceuazul.pr.gov.br ou no Paço Municipal de Céu Azul, Tel. 45-3121-1026 // 3121-1023, e-mail: licitacao@ceuazul.pr.gov.br. Céu Azul/PR, 15 de setembro de 2023. Laurindo Sperotto - Prefeito Municipal.

101060/2023

MUNICÍPIO DE CÉU AZUL - PR AVISO DE LICITAÇÃO - PREGÃO Nº 80/2023 - M.C.A. - Forma Eletrônica

Objeto: Registro de preços visando a contratação de laboratório, para produção de próteses dentárias, composto por um profissional capacitado devidamente registrado no conselho de classe. Valor máximo estimado: R\$ 280.320,00. Protocolo das propostas até às 08:00 horas e sessão de disputa às 08:30 horas, do dia 04/10/2023. A licitação ocorrerá no site www.bllcompras.org.br. O texto do Edital poderá ser obtido no site www.ceuazul.pr.gov.br ou no Paço Municipal de Céu Azul, Tel. 45-3121-1000, e-mail: licitacao@ceuazul.pr.gov.br. Céu Azul/PR, 18 de setembro de 2023. Laurindo Sperotto - Prefeito Municipal.

101487/2023

Cianorte

MUNICÍPIO DE CIANORTE

Aviso de Edital de Licitação - Pregão Eletrônico nº 133/2023

O Município de Cianorte, através da Divisão de Licitações, torna público, para conhecimento a quem interessar possa, que com autorização do Exmo. Sr. Prefeito, e de acordo com a legislação em vigor, que fará realizar, na Sala da Divisão de Licitações, sito no Centro Cívico nº 100, Cianorte, Paraná, PREGÃO ELETRÔNICO, tipo menor preço, com o seguinte objeto: Aquisição de veículos tipo Furgão, Sedan e Hatch referentes a Resolução SESA 769/2019 e 858/2022. Credenciamento até as 08h30min do dia 04 de outubro de 2023 através do site www.licitacoes.caixa.gov.br; o recebimento das propostas até as 9hrs do dia 04 de outubro de 2023; início da sessão às 9hrs do dia 04 de outubro de 2023; oferecimento de lances a partir das 9h30min do dia 04 de outubro de 2023. O Edital e seus respectivos modelos, adendos e anexos, bem como informações quanto a quantidades, prazos, valores estimados e demais condições estão disponíveis no endereço acima ou pelo site <http://ip.cianorte.pr.gov.br:8082/portaltransparencia/licitacoes>. Informações adicionais, dúvidas e pedidos de esclarecimentos deverão ser dirigidos ao Pregoeiro. Fone: (44) 3619-6332 ou (44) 3619-6209. Cianorte, em 18 de setembro de 2023.

Kelly Karolyne Ickert
Chefe da Divisão de Licitação

100952/2023

Colombo

Aviso de Licitação

Edital - Pregão Eletrônico Nº 091/2023

Objeto: Contratação de empresa especializada, por meio do sistema de registro de preços, para Prestação de Serviço de Oxigenoterapia Domiciliar. Recebimento das Propostas: Das 14:00 horas do dia 21 de setembro de 2023 até às 13:00 horas do dia 06 de outubro de 2023. Início da sessão de Disputa de Preços: às 14:00 horas do dia 06 de outubro de 2023, (Horário de Brasília). Local de Abertura: Bolsa de Licitações e Leilões do Brasil - Acesso Identificado no link (bllcompras.org.br). Preço Máximo: Constante no edital. Critério de Julgamento: Menor Preço "por item".

Informações Complementares poderão ser obtidas na Secretaria Municipal da Administração, sito à Rua XV de Novembro, 105, Centro, Colombo - Paraná, ou pelos fones: (041) 3656-8080 ou 3656-8138 ou pelo site: www.colombo.pr.gov.br

Colombo, 19 de setembro de 2023.

Helder Luiz Lazarotto
Prefeito Municipal

101353/2023

Conselheiro Mairinck

MUNICÍPIO DE CONSELHEIRO MAIRINCK ESTADO DO PARANÁ AVISO DE LICITAÇÃO PREGÃO ELETRÔNICO Nº 46/2023 TIPO: MENOR PREÇO POR LOTE/UNITÁRIO - (ITEM)

O Município de Conselheiro Mairinck-Pr, por meio da Pregoeira Oficial, Senhora Elsie de Souza Santos, designada pela Portaria nº 38/2023 torna público para conhecimento dos interessados, que fará realizar licitação na modalidade de PREGÃO na forma ELETRÔNICA do tipo menor preço por lote/unitário (item), cujo objeto: Aquisição de 180 (cento e oitenta), quilos de bolo para serem distribuídos aos alunos das escolas municipais, creche, serviço de convivência e Fortalecimento de Vínculos e APAE, em comemoração ao dia das crianças para atender as necessidades dos Departamentos de Educação e Assistência Social. RECEBIMENTO DAS PROPOSTAS: Das 08:00 horas do dia 20 de Setembro de 2023 às 13:00 horas do dia 03 de Novembro de 2023. ABERTURA E JULGAMENTO DAS PROPOSTAS: Das 13:00 horas do dia 03 de Novembro de 2023 às 13:30 horas do dia 03 de Novembro de 2023. INÍCIO DA SESSÃO DE DISPUTA DE PREÇOS: Às 13:30 horas do dia 03 de Novembro de 2023. REFERÊNCIA DE TEMPO: horário de Brasília (DF). LOCAL: Portal: Bolsa de Licitações do Brasil - BLL www.bll.org.br. Qualquer dúvida em relação ao acesso no sistema operacional poderá ser esclarecida ou através de uma empresa associada ou pelos telefones: Curitiba-PR (41) 3097-4600, ou através da Bolsa de Licitações do Brasil ou pelo e-mail contato@bll.org.br www.conselheiromairinck.pr.gov.br

Conselheiro Mairinck-Pr, 19 de Setembro de 2023.

Alex Sandro Pereira Costa Domingues
Prefeito Municipal
Elsie de Souza Santos
Pregoeira

101361/2023

Cornélio Procopio

AVISO PÚBLICO - MUNICÍPIO DE CORNÉLIO PROCÓPIO - PR
FNDE - PNAE - PROGRAMA NACIONAL DE ALIMENTAÇÃO ESCOLAR
Liberação - 8ª Parcela/23 - R\$31.686,60 - no dia 06/09/2023 - Ensino Fundamental
Liberação - 8ª Parcela/23 - R\$10.674,80 - no dia 06/09/2023 - Pré-Escola
Liberação - 8ª Parcela/23 - R\$ 1.101,60 - no dia 06/09/2023 - AEE
Liberação - 8ª Parcela/23 - R\$17.125,00 - no dia 06/09/2023 - Creche
Liberação - 8ª Parcela/23 - R\$ 1.582,60 - no dia 06/09/2023 - EJA
Delma Ap. R. Marcon /Agente Administrativo / Depto Convênios

101113/2023

AVISO DE EDITAL PREGÃO Nº 061/23 - ELETRÔNICO

OBJETO: Registrar preços de medicamentos, materiais médicos-ambulatoriais CADASTRO DE PROPOSTAS: Até 08h58m de 24/05/2023
ABERTURA: 08h59m de 24/05/2023
DISPUTA: 09h00m de 24/05/2023
LOCAL: <http://www.bbmnetlicitacoes.com.br>
Maiores informações: (0**43) 3520-8007, ou ainda: licitacaoopmcp@gmail.com

Cornélio Procopio, 09/05/2023
MEURY NAOMI MATUDA MARQUES
Pregoeira

101108/2023

Coronel Vívda

MUNICÍPIO DE CORONEL VÍVDA - PR AVISO DE LICITAÇÃO-

EDITAL DE CONCORRÊNCIA PÚBLICA Nº 06/2023

O Município de Coronel Vívda, Estado do Paraná, torna pública a Concorrência Pública nº 06/2023, tipo menor preço global por lote exclusiva para ME e EPP. Objeto: Contratação de empresa para execução de REFORMA DA UNIDADE BÁSICA DE SAÚDE CENTRAL, conforme projetos, planilhas e memoriais em anexo. Abertura dos envelopes: às 09:00 horas do dia 23 de outubro de 2023, na sala de abertura de licitações do município de Coronel Vívda, Paraná, sito a Praça Ângelo Mezzomo, s/nº. Valor máximo total R\$ 59.116,80. Prazo de execução: 30 dias. O edital poderá ser retirado na sede do Município de Coronel Vívda, das 08h às 12h e das 13h às 17h ou através do site www.coronelvivda.pr.gov.br. Informações: (46) 3232-8300. Coronel Vívda, 19 de setembro de 2023. Juliano Ribeiro - Presidente da CPL.

101098/2023

LEILÃO DE VEÍCULOS



DHL EXPRESS (BRAZIL) LTDA, inscrita no CNPJ/ME sob nº 56.890.262/0014-38, localizada na Rua Doutor Reynaldo Machado, nº 1469, Bairro Prade Velho, Curitiba/PR, CEP: 80.216-010, torna público que requereu a Licença Ambiental Prévia através do protocolo PRP2374020567, para as atividades de Serviços de Mobilidade não realizados pelo Correl Nacional, Transporte rodoviário de carga, exceto produtos perigosos e mudanças, intermunicipal, interestadual e internacional, Transporte rodoviário de produtos perigosos e Agenciamento de cargas, exceto para o transporte marítimo.

EDITAL DE CITAÇÃO DA REQUERIDA RCL OBRAS E SERVIÇOS LTDA, COM PRAZO DE 60 (SESENTA) DIAS, O DOUTOR MURILLO GASPARINI MORENO - JUIZ DE DIREITO DA DECIMA TERCEIRA VARA CÍVEL DO FORO CENTRAL DA COMARCA DA REGIÃO METROPOLITANA DE CURITIBA - CAPITAL DO ESTADO DO PARANÁ, FAZ SABER que por este edital com o prazo de 60 (sessenta) dias, fica CITADA a requerida RCL OBRAS E SERVIÇOS LTDA, pessoa física, CNPJ nº 56.713.438/0001-00, para que, querendo, apresente resposta aos termos da presente ação, no prazo de (15) quinze dias, com as advertências dos artigos 335 e 344 do CPC, nestes autos de AÇÃO DE COBRANÇA PELO ROL ORDINÁRIO, sob nº 0000736-62/2011.8.16.0175, em que figura como requerente DMS PISOS INDUSTRIAIS LTDA, e requerido RCL OBRAS E SERVIÇOS LTDA e OUTRO, em trâmite perante o Juízo da 13ª (Décima Terceira) Cível de Curitiba - PR, sito à Rua Mateus Leme, 1142, 2º andar, Centro Cívico, Advindência. Em caso de revelia será nomeado curador especial. Conforme determinado na r. decisão de mov. 384.1 a seguir parcialmente transcrito: "[...] diante da diligência realizada e da tentativa negativa de citação, conforme os itens 20.1, 77.1, 84.1, 46.2, 36.2, 207.1, 347.1, fica deferida a citação por edital, com prazo de 60 (sessenta) dias e conforme o art. 257 do CPC. Deverá constar do edital a advertência de que será nomeado curador especial em caso de revelia [...]" Curitiba, 12/07/2023. Murilo Gasparini Moreno - Juiz de Direito. E para que ninguém, no futuro, possa alegar ignorância, passou-se o presente Edital, que será publicado na forma da lei e afixado no local de costume na sede deste Juízo, localizado na Rua Mateus Leme nº 1142 - 2º andar, Curitiba - PR, Curitiba, 13 de Setembro de 2023. Eu, Karen S. Maximovitz de Araújo, Analista Judiciário, o digitei e subscrevi. Murilo Gasparini Moreno Juiz de Direito.

EDITAL DE CITAÇÃO DO RÉU CAMPINA CONSTRUÇÃO CIVIL LTDA (CPF/CNPJ: 62.072.232/0001-10), COM PRAZO DE (20) VINTE DIAS, FAÇO SABER a todos que o presente Edital vem, ou dele conhecimento tiverem, com prazo de (20) vinte dias, que por parte de CONDOMÍNIO ORLANDO (CPF/CNPJ: 16.572.968/0001-58) representado(a) por CAROLINE CARDOZO DE FREITAS LADWIG (RG: 103767733 SSP/PR e CPF/CNPJ: Não Cadastrado), foi proposta a ação de 1 - Procedimento Comum Cível, autuada sob nº 0000966-96/2019.8.16.0037, e como requeridos CAMPINA CONSTRUÇÃO CIVIL LTDA (CPF/CNPJ: 62.072.232/0001-10), sendo objeto da presente demanda "A requerida é proprietária da unidade constituída pelo apartamento 1º do bloco G do Condomínio Orlandos, conforme comprova a anotação da matrícula nº 11.608 do Registro de Imóveis de Curitiba Grande do Sul/PR. Ocorre que a requerida não está cumprindo com sua obrigação legal referente ao pagamento das parcelas condominiais da referida unidade, encontrando-se inadimplente com relação às taxas vencidas em 10/02/2018, 10/10/2018, 10/11/2018, 10/12/2018, 10/01/2019 e 10/02/2019 cujo valor principal, atualizado até 09/10/2019, acrescido de 2% (dois por cento) relativo à multa, correção monetária pelo INPC, juros de mora de 1% (um por cento) ao mês, calculado "pro rata die", perfaz o montante de R\$ 1.575,87 (um mil quinhentos e setenta e cinco reais e oitenta e sete centavos), não estando incluído no cálculo o valor referente às custas processuais e aos honorários advocatícios a serem arcaçados pelo devedor. Conforme se extrai da petição inicial, R. PELO PRESENTE EDITAL, fica citado o réu para que, querendo, compareça ao presente ato, através de advogado, no prazo legal de (15) quinze dias, a contar do prazo findo deste Edital, sob pena de se ocorrer o prazo sem a devida manifestação, serem reputados como verdadeiros os fatos articulados pelo autor na inicial, como preceitua os artigos 336 e 344 do Código de Processo Civil. Decorrido o prazo de citação sem manifestação do citando será nomeado curador especial para representá-lo no feito, art. 257, IV do CPC, em conformidade da decisão proferida no sequencial nº 123.1, dos autos eletrônicos 0000966-96/2019.8.16.0037. Este processo tramita através do sistema computacional PROJUDI, cujo endereço na web é <https://portaljudicial.pr.gov.br/projudi>. O acesso ao sistema pelos advogados depende de prévio cadastramento, o qual é obrigatório, devendo comparecer à Sede da Unidade Judiciária que já utiliza o sistema eletrônico (CAR), Campina Grande do Sul, 12 de julho de 2023. Eu, Nayara Volpato Hugen, Técnico Judiciário, digitei e conferi. CAMILA DE BRITTO FORMELO, Juíza de Direito Substituta.

AVISO DE PREGÃO ELETRÔNICO Nº 077/2023
O Município de Maria Helena - PR, torna público aos interessados que após RETIFICAÇÃO do edital do Pregão eletrônico nº 077/2023. O recebimento das propostas, envio dos documentos de habilitação, abertura e disputa de preços, será exclusivamente por meio eletrônico, no endereço www.bli.org.br e www.mariahelena.pr.gov.br, nos termos da Lei nº 14.133, de 2021, IN 73/2022, Decreto Municipal nº 002/2023, Decreto Municipal nº 004/2023 e demais legislação aplicável e, ainda, de acordo com as condições estabelecidas neste Edital. **Objetivando a Aquisição de UNIFORMES, ARTIGOS ESCOLARES, TÊNIS ESCOLAR E CAMISETAS PROERD, conforme especificações descritas no Termo de Referência, parte integrante deste edital. RECEBIMENTO DAS PROPOSTAS** será até às 08:00 horas do dia 06/10/2023. **ABERTURA DA SESSÃO:** ocorrerá dia 06/10/2023 às 09:00hrs, no site www.bli.org.br, nos termos das especificações descritas neste Edital. Edital disponível: no portal da transparência da Prefeitura Municipal de Maria Helena e no Site da BLL.
Maria Helena - PR, 19 de setembro de 2023
JHENIFFER MARIANE ROMIG
Agente de Contratação

REPÚBLICA FEDERATIVA DO BRASIL
1º REGISTRO DE IMÓVEIS DE CURITIBA
LUIZ FLÁVIO FIDELIS GONÇALVES
LUIZ FLÁVIO FIDELIS GONÇALVES, Oficial do 1º Serviço de Registro de Imóveis de Curitiba, Estado do Paraná
Tem à presente a finalidade de **NOTIFICAR** os HERDEIROS de BENEDITO DE RAMOS, proprietário do imóvel da transcrição nº 56.379 do Livro 3-X desta Serventia, em razão de que não foi possível localizar os titulares do domínio do referido imóvel confrontante, que no Livro de Matrícula sob nº 320-A, localizado na Rua Desembargador José Carlos Ribeiro Rios nº 415, nesta cidade, com área superficial de 2.264,51m² (dois mil e duzentos e sessenta e quatro metros e cinquenta e um decímetros quadrados), está tramitando um procedimento de retificação da descrição do imóvel (Art. 213, Inc. II, da Lei 6.015/73). Desta forma, realiza-se a presente **NOTIFICAÇÃO** para que, no prazo de quinze (15) dias úteis, após a publicação deste edital, manifestem-se, querendo, sobre o mencionado pedido de retificação administrativa de área do imóvel.
O presente edital será publicado 1 (uma) vez na internet, por meio eletrônico, e, transcorrido o prazo legal sem impugnação, será dado andamento ao procedimento.
Curitiba, 04 de setembro de 2023.
LUIZ FLÁVIO FIDELIS GONÇALVES
OFICIAL

CÂMARA MUNICIPAL DE CURITIBA
EDITAL
AUDIÊNCIA DE PRESTAÇÃO DE CONTAS
2º QUADRIMESTRE DE 2023 - FINANÇAS
O Presidente da Câmara Municipal de Curitiba COMUNICA que a Comissão Permanente de Economia, Finanças e Fiscalização, no uso de suas atribuições legais, realizará Audiência Pública, no dia 26 de setembro de 2023, terça-feira, às 9h, em Sessão Plenária presencial, de acordo com o previsto no art. 9º, § 4º, da Lei Complementar Federal nº 101, de 04 de maio de 2000 (Lei de Responsabilidade Fiscal) e art. 62-A da Lei Orgânica Municipal, para que os Poderes Executivo e Legislativo demonstrem e avaliem o cumprimento das metas fiscais do segundo quadrimestre de 2023.
A audiência pública quadrimestral estará disponível em: www.youtube.com/c/camaramunicipaldecuritiba
Palácio Rio Branco, 14 de setembro de 2023.
Vereador Marcelo Tschá Fachinello
Presidente

PARTIDO DEMOCRÁTICO TRABALHISTA
Diretoria Municipal de Curitiba
EDITAL DE CONVOCAÇÃO
O Presidente do Conselho Diretivo do Partido Democrático Trabalhista do Município de Curitiba, no âmbito da legislação vigente, convoca os membros do Conselho Diretivo, Vereadores, Deputados e Senadores (em caráter eleitoral em Curitiba/PR, para a CONVOCAÇÃO MUNICIPAL DO PDT e em caráter eleitoral em Curitiba/PR, para a CONVOCAÇÃO MUNICIPAL DO PDT e em caráter eleitoral em Curitiba/PR, para a CONVOCAÇÃO MUNICIPAL DO PDT, em Curitiba, em 11 de setembro de 2023, às 08:00h. A convocação terá a seguinte ordem de dias:
1. Eleição do Conselho Municipal, realizada por votação eletrônica e sigilosa;
2. Eleição do Conselho Fiscal;
3. Eleição do Conselho de Ética Partidária;
4. Análise dos projetos legais, sociais e econômicos;
5. Assuntos gerais;
6. Encerramento da convocação.
Nos termos do art. 11, da Lei nº 201/2019, o município está a registrar os dados de seus membros e a 18h de 30 dias anterior à realização da convocação, observando-se os que resultam a eleição eleitoral e o Tarefas do PDT.
Após a eleição do Conselho, os membros do Conselho de Ética Partidária (Municipal), para elegem a Comissão Executiva do Partido.
Curitiba, 11 de setembro de 2023.
GABRIEL BENEDITO FIDELIS
PRESIDENTE

CAIXA MINISTÉRIO DA FAZENDA
GOVERNO FEDERAL
UNião e Reconstrução
AVISO DE VENDA
Edital de Leilão Público nº 0014/0223 CPA/RE
A CAIXA ECONÔMICA FEDERAL - CAIXA, por meio da CN Manutenção de Bens, torna público aos interessados que venderá, pela melhor oferta, respeitado o preço mínimo de venda, constante do anexo II, deste Edital, no estado físico e de ocupação em que se encontra(m), imóvel (s) recebido (s) em garantia, nos contratos de alienação de alienação fiduciária, de propriedade da CAIXA, O Edital de Leilão Público - Condições Básicas, do qual é parte integrante o presente aviso de venda, estará à disposição dos interessados de 17/09/2023 até 17/10/2023, em horário comercial, nas Agências da CAIXA em todo território nacional, no site www.leilao.caixa.gov.br e no endereço (a) leilão (b) JOÃO EMILIO DE OLIVEIRA FILHO, no endereço Estrada dos Bandeirantes, 10.639 - Camorim, Rio de Janeiro/RJ, CEP: 22783-116, Telefones (21) 3400-6371 / 3400-6372, no horário de segunda a sexta-feira, das 08:00 às 17:00h, e-mail leilao@caixa.gov.br O Edital estará disponível também no site: www.caixa.gov.br/leiloes. O 1º Leilão ocorrerá no dia 18/10/2023, às 14h (horário de Brasília), e os lotes remanescentes, serão ofertados no 2º Leilão, no dia 25/10/2023, às 10h (horário de Brasília), ambos exclusivamente no site do leilão www.leilao.caixa.gov.br
CEMAB - CN MANUTENÇÃO PARA ALIENAÇÃO DE BENS

MUNICÍPIO DE CORONEL VÍVIDA - PR
AVISO DE LICITAÇÃO
EDITAL DE CONCORRÊNCIA PÚBLICA Nº 06/2023
O Município de Coronel Vívida, Estado do Paraná, torna pública a Concorrência Pública nº 06/2023, tipo menor preço global por lote exclusivo para ME e EPP. **Objeto:** Contratação de empresa para execução de REFORMA DA UNIDADE BÁSICA DE SAÚDE CENTRAL, conforme projetos, planilhas e memoriais em anexo. **Abertura dos envelopes:** às 09:00 horas do dia 23 de outubro de 2023, na sala de abertura de licitações do município de Coronel Vívida, Paraná, sito à Praça Ângelo Mezzomo, s/nº. **Valor máximo total** R\$ 59.116,80. **Prazo de execução:** 30 dias. O edital poderá ser retirado na sede do Município de Coronel Vívida, das 08h às 12h e das 13h às 17h ou através do site www.coronelvivida.pr.gov.br. Informações: (41) 3232-8300. Coronel Vívida, 19 de setembro de 2023.
Juliano Ribeiro
Presidente da CPL.

CÂMARA MUNICIPAL DE CURITIBA
EDITAL
Súmula: Convoca Audiência Pública para demonstração do relatório de gestão de Saúde referente ao segundo quadrimestre de 2023.
O Presidente da Câmara Municipal de Curitiba, no uso de suas atribuições legais, COMUNICA que será realizada Audiência Pública no dia 25 de setembro de 2023, segunda-feira, às 9h, em Sessão Plenária presencial, de acordo com o previsto no art. 36, § 5º, da Lei Complementar nº 141, de 13 de janeiro de 2012, para que a Secretária Municipal de Saúde, na qualidade de gestora do Sistema Único de Saúde na esfera do Governo Municipal, apresente o relatório de gestão referente ao segundo quadrimestre do ano de 2023.
A audiência pública será transmitida em: <https://www.youtube.com/c/camaramunicipaldecuritiba>
Palácio Rio Branco, 14 de setembro de 2023.
Vereador Marcelo Tschá Fachinello
Presidente

OS INVESTIDORES ESTÃO DE OLHO NOS SEUS GASTOS. ATÉ MESMO O GASTO COM ESTE ANÚNCIO.

BEM PARANÁ

Reservas: (41) 3350-6620

- melhor custo/benefício
- busca/entrega de material
- produção da arte do material



MUNICÍPIO DE CORONEL VIVIDA – ESTADO DO PARANÁ

EDITAL

CONCORRÊNCIA PÚBLICA Nº 06/2023 PROCESSO LICITATÓRIO Nº 121/2023

LICITAÇÃO EXCLUSIVA PARA MICROEMPRESA - ME E EMPRESA DE PEQUENO
PORTE- EPP

OBJETO: CONTRATAÇÃO DE EMPRESA PARA EXECUÇÃO DE REFORMA DA UNIDADE BÁSICA DE SAÚDE CENTRAL, CONFORME PROJETOS, PLANILHAS E MEMORIAIS EM ANEXO.

DATA DE ABERTURA: 23/10/2023 às 09h.

LOCAL: Sala de Abertura de Licitação do Município de Coronel Vivida – Praça Ângelo Mezzomo, s/nº - Coronel Vivida – PR.

VALOR TOTAL MÁXIMO: R\$ 59.116,80 (cinquenta e nove mil e cento e dezesseis reais e oitenta centavos).

PRAZO DE EXECUÇÃO: 30 (trinta) dias.

PRAZO DE VIGÊNCIA: 12 (doze) meses.

INFORMAÇÕES E RETIRADA DO EDITAL: O presente edital e seus anexos encontram-se à disposição para verificação e retirada por parte dos interessados junto a Comissão Permanente de Licitação do Município de Coronel Vivida, na Praça Ângelo Mezzomo, s/n - Centro - Caixa Postal nº 013- CEP 85550-000 – Coronel Vivida, Estado do Paraná, de segunda a sexta-feira, das 08h às 12h e das 13h às 17h ou através do site www.coronelvivida.pr.gov.br

Coronel Vivida, 19 de setembro de 2023.


Juliano Ribeiro

Presidente da Comissão Permanente de Licitação


20/09/23