


RUA JOSÉ DA SILVA BASCHIROTTO

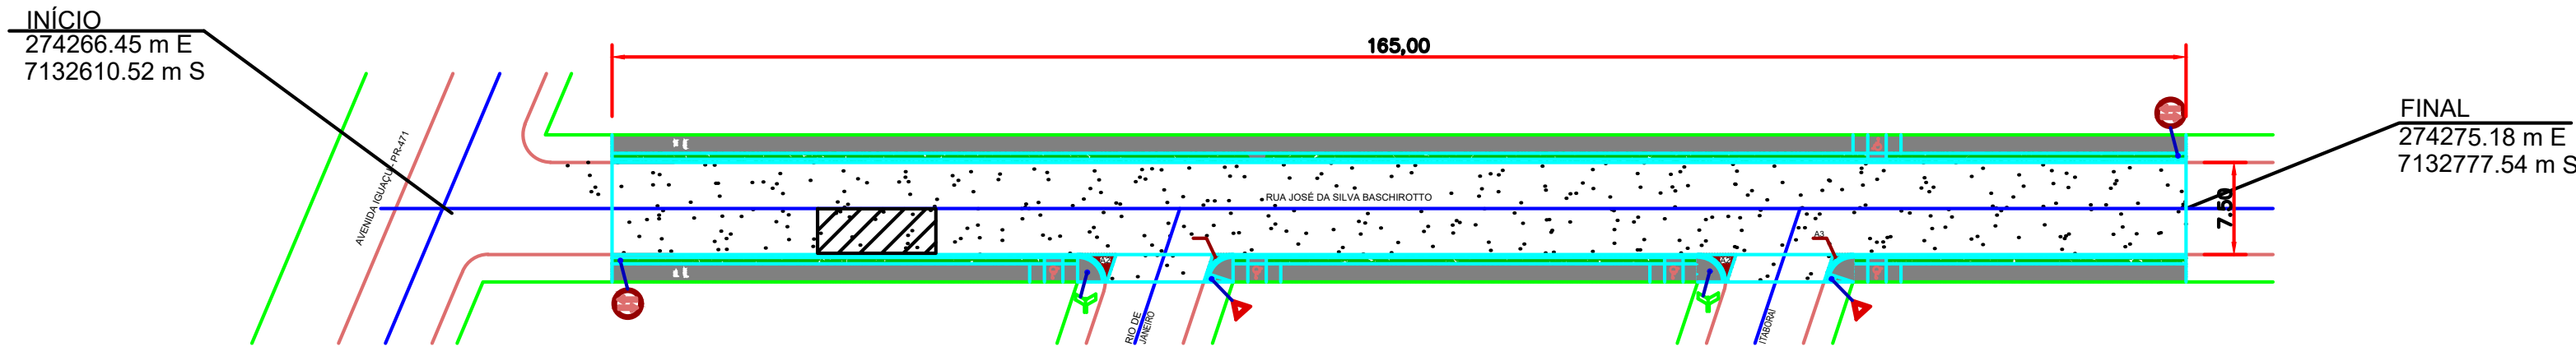


Planta Baixa  
Escala: 1/250

LEGENDA: Rua Jose da Silva Baschirotto

- Meio Fio - existente
- Contenção Lateral - existente
- Calçadas - (Existente)
- Acesso em concreto armado (Existente)
- Placa - Nome de Rua (Existente)

Detalhe da Estrutura do Pavimento

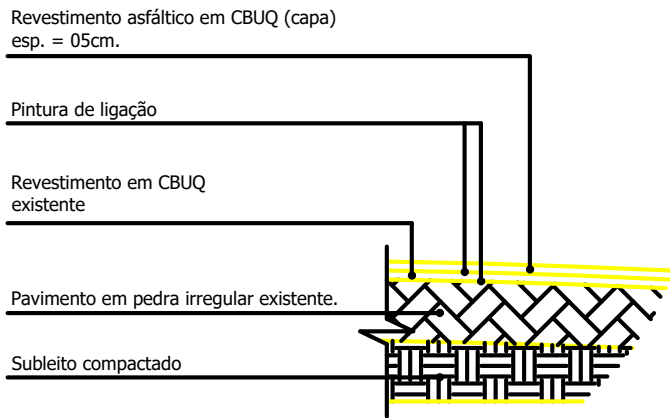

Escala: 1/50


Capa e = 5,0 cm  
Área Total = 1.237,50m²



FONTE: MUNICIPIO DE NOVA ESPERANÇA DO SUDOESTE



FONTE: GOOGLE EARTH

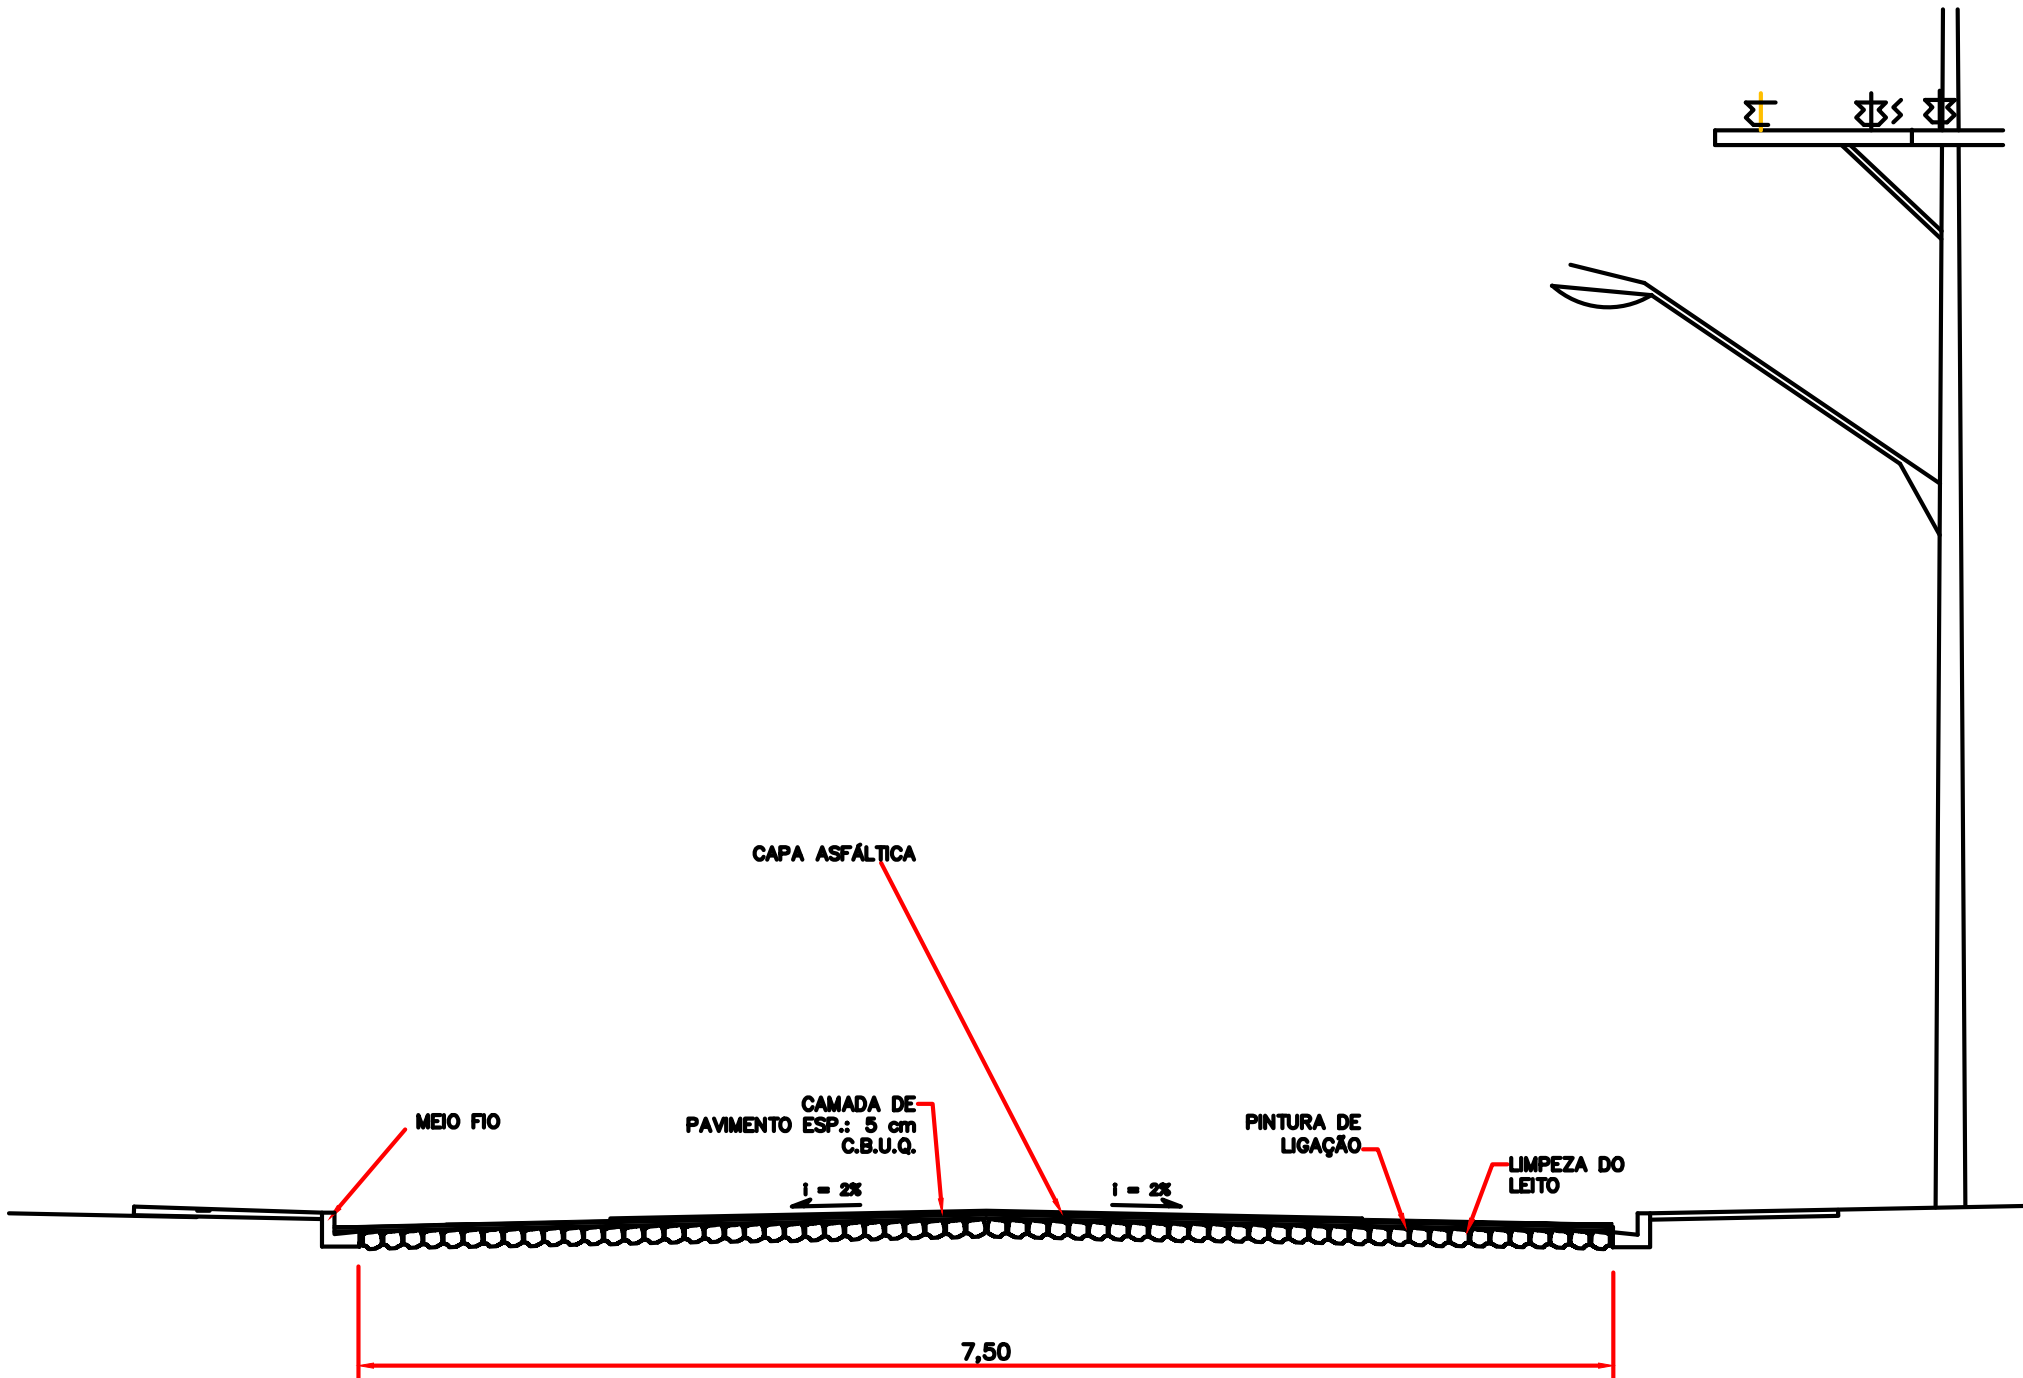

DETALHE - PERFIL TRANSVERSAL  
S/ ESCALA

CARTILHAS E ANOTAÇÕES

Rua José da Silva Baschirotto

PROJETO: Recape			ÁREA TOTAL A RECAPEAR: 1.237,50 m²
PROPRIETÁRIO: Prefeitura de Nova Esperança do Sudoeste			DOCUMENTO EMITIDO PARA: <input type="checkbox"/> Anteprojeto <input checked="" type="checkbox"/> Aprovação Legal <input type="checkbox"/> Execução
CIDADE/ESTADO: Nova Esperança do Sudoeste   Paraná			PAVIMENTAÇÃO
RUA: Rua José da Silva Bschirotto - Loteamento Baschirotto			REVISÃO: 01
CONTEÚDO: Planta Baixa; Detalhes			FOLHA: P-01/01
ESCALA: Indicada	DATA: Agosto/2025	DESENHO:	Folha: 81mmx59mm