


RUA RIO DE JANEIRO

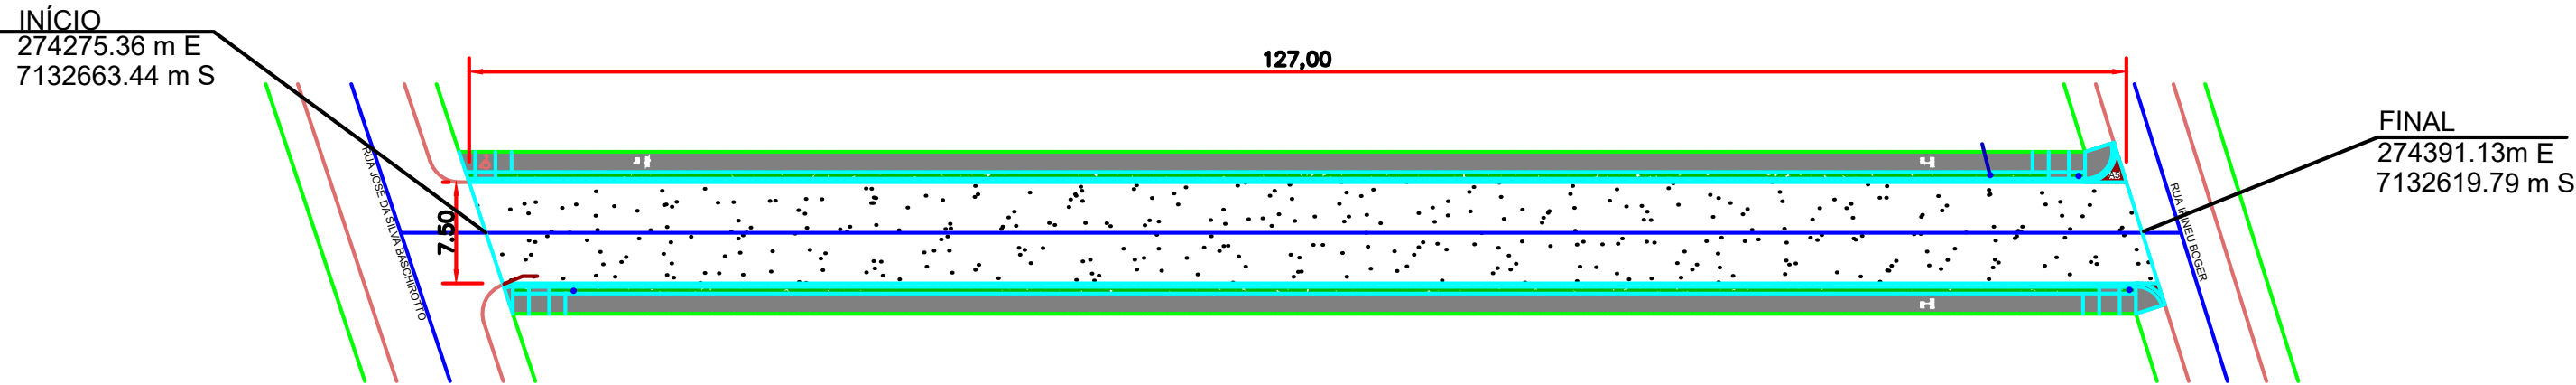

Planta Baixa


Escala: 1/250

LEGENDA: Rua Rio de Janeiro

- Meio Fio - existente
- Contenção Lateral - existente
- Calçadas - (Existente)

- Acesso em concreto armado (Existente)
- Placa - Nome de Rua (Existente)

Detalhe da Estrutura do Pavimento

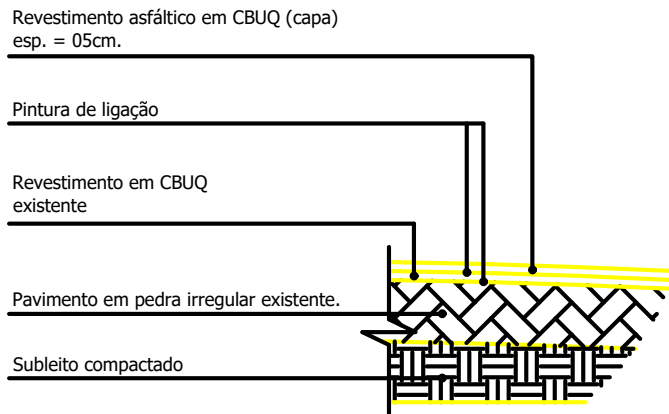

Escala: 1/50


Capa e = 5,0 cm  
Área Total = 952,50 m²



FONTE: MUNICIPIO DE NOVA ESPERANÇA DO SUDOESTE



FONTE: GOOGLE EARTH

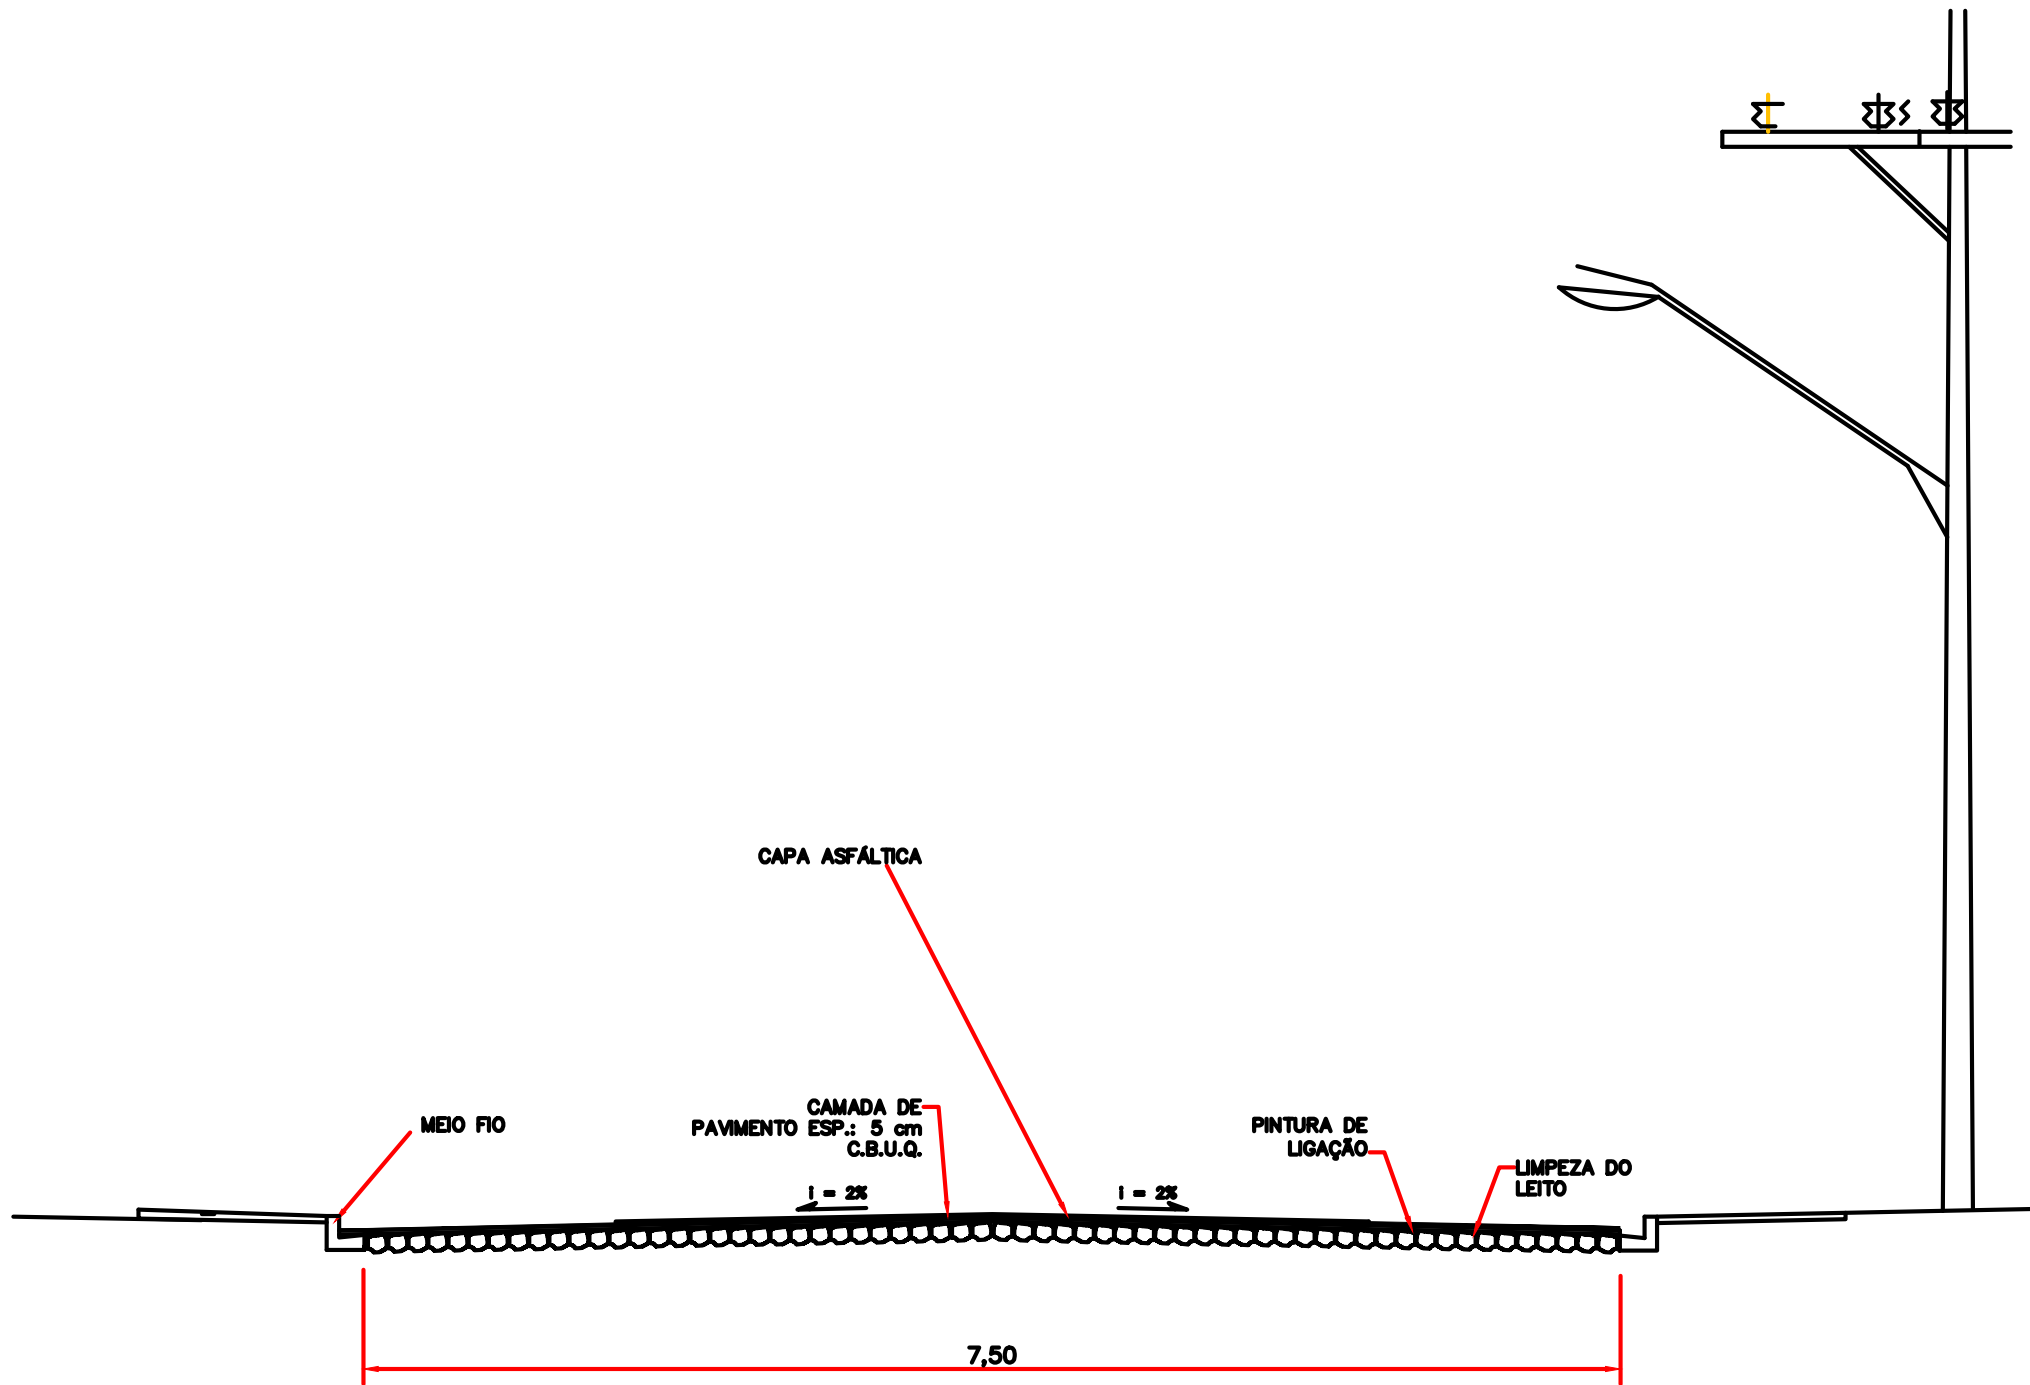

DETALHE - PERFIL TRANSVERSAL  
S/ ESCALA

Rua Rio do Janeiro

PROJETO: Recape			ÁREA TOTAL A RECAPEAR: 952,50 m²
PROPRIETÁRIO: Prefeitura de Nova Esperança do Sudoeste	CPF/CNPJ: 95.589.289/0001-32	DOCUMENTO EMITIDO PARA: <input type="checkbox"/> Anteprojeto <input checked="" type="checkbox"/> Aprovação Legal <input type="checkbox"/> Execução	
CIDADE/ESTADO: Nova Esperança do Sudoeste   Paraná		PAVIMENTAÇÃO	
RUA: Rua Rio de Janeiro- Loteamento Baschirotto		REVISÃO: 01	
CONTEÚDO: Planta Baixa; Detalhes		FOLHA: P-01/01	
ESCALA: Indicada	DATA: Agosto/2025	DESENHO:	Prancha: 841mmx594mm