

Planta Baixa

Escala: 1/250






FONTE: MUNICIPIO DE NOVA ESPERANÇA DO SUDOESTE



FONTE: GOOGLE EARTH

SINALIZAÇÃO HORIZONTAL - Rua Gertrudes Schmitz		
ITEM	DISCRIMINAÇÃO	UNIDADE
1.0	PINTURA DE FAIXAS (TRAVESSIA DE PEDESTRES);	25,60m²
2.0	PINTURA DE FAIXAS (RETENÇÃO);	3,20m²
3.0	PINTURA DE FAIXAS LATERAIS (ESTACIONAMENTO);	18,00m²
TOTAL (COR BRANCA)		46,80m²
		**
		**
9.0	PINTURA DE FAIXAS (EIXO);	18,00m²
TOTAL (COR AMARELA)		18,00 m²
TOTAL		64,80 m²

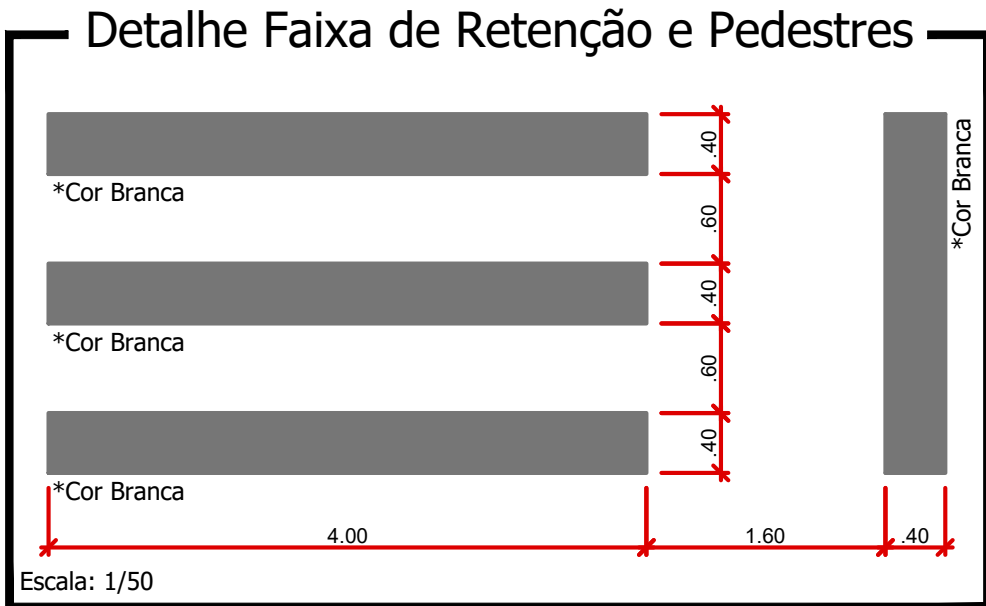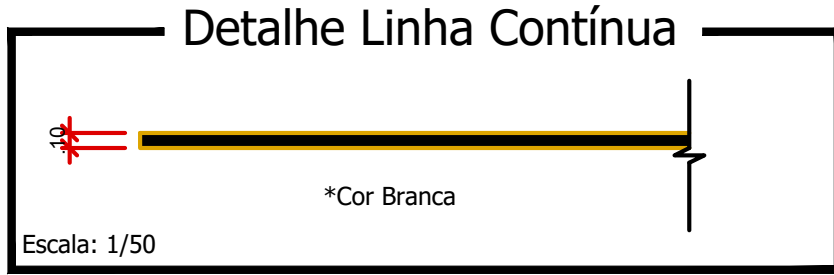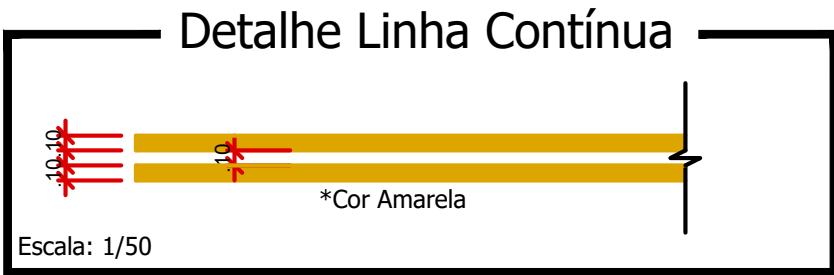

Rua Gertrudes Schmitz

PROJETO: Recape / Construção de Passeios		ÁREA TOTAL A RECAPEAR: 720,00 m²
PROPRIETÁRIO: Prefeitura de Nova Esperança do Sudoeste	CNPJ: 95.589.289/0001-32	DOCUMENTO EMITIDO PARA: <input type="checkbox"/> Anteprojeto <input checked="" type="checkbox"/> Aprovação Legal <input type="checkbox"/> Execução
CIDADE/ESTADO: Nova Esperança do Sudoeste Paraná	PAVIMENTAÇÃO	
RUA: Rua Gertrudez Schmitz - Loteamento Ballmann	REVISÃO: 01	
CONTEÚDO: Sinalização; Detalhes	FOLHA: P-01/01	
ESCALA: Indicada	DATA: Agosto/2025	DESENHO:

Prancha: 841mmx594mm