

Planta Baixa

Escala: 1/250



| SINALIZAÇÃO HORIZONTAL - Rua Girassol | | |
|---------------------------------------|--|---------|
| ITEM | DISCRIMINAÇÃO | UNIDADE |
| 1.0 | PINTURA DE FAIXAS (TRAVESSIA DE PEDESTRES); | 25,60m² |
| 2.0 | PINTURA DE FAIXAS (RETEÇÃO); | 3,20m² |
| 3.0 | PINTURA DE FAIXAS LATERAIS (ESTACIONAMENTO); | 17,00m² |
| TOTAL (COR BRANCA) | | 45,80m² |
| | | ** |
| | | ** |
| | | ** |
| 9.0 | PINTURA DE FAIXAS (EIXO); | 17,00m² |
| TOTAL (COR AMARELA) | | 17,00m² |
| TOTAL | | 62,80m² |



FONTE: MUNICIPIO DE NOVA ESPERANÇA DO SUDOESTE



FONTE: GOOGLE EARTH

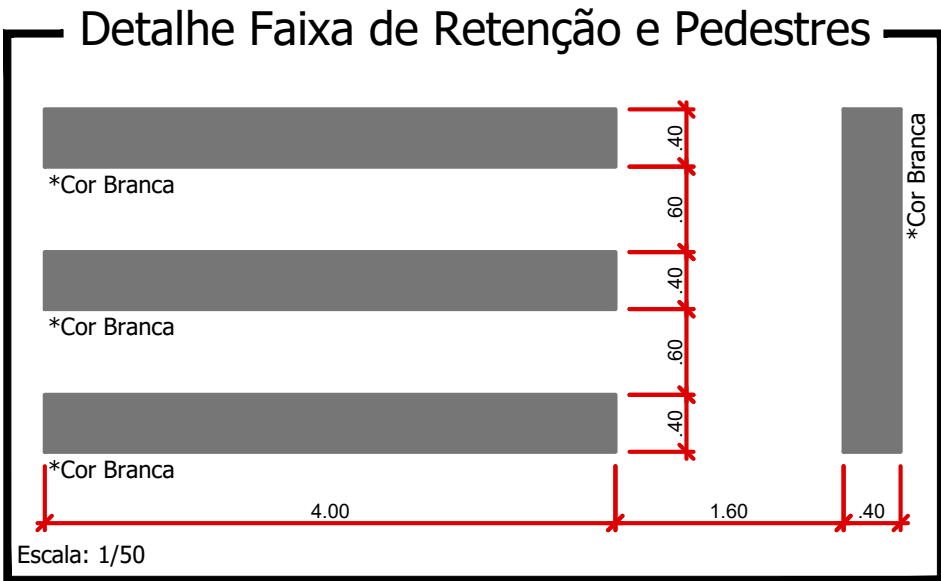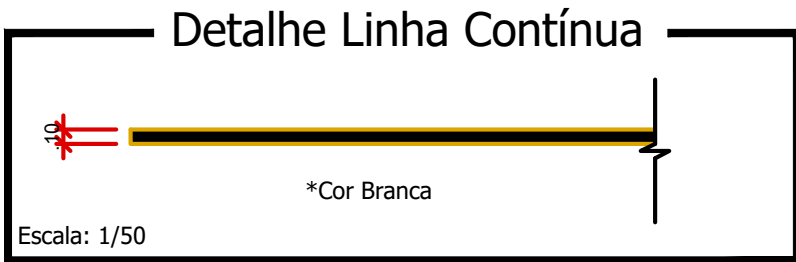

CADENOS E ANOTAÇÕES

Rua Girassol

PROJETO:
Recape/Construção de Passeios

PROPRIETÁRIO:
Prefeitura de Nova Esperança do Sudoeste

CIDADE/ESTADO:
Nova Esperança do Sudoeste | Paraná

RUA:
Rua Girassol / Loteamento Cogo II

CONTEÚDO:
Sinalização; Detalhes

ESCALA:
Indicada

CADENOS E ANOTAÇÕES

ÁREA TOTAL A RECAPEAR:
680,00 m²

DOCUMENTO ENTITADO PARA:
☐ Anteprojeto
☒ Aprovação Legal
☐ Execução

PAVIMENTAÇÃO

REVISÃO:
01

FOLHA:
P-01/01

DATA:
Agosto/2025

DESENHO:

BRUNO: 841mmx994mm