




Planta Baixa

Escala: 1/250

SINALIZAÇÃO HORIZONTAL - Rua Violeta		
ITEM	DISCRIMINAÇÃO	UNIDADE
1.0	PINTURA DE FAIXAS (TRAVESSIA DE PEDESTRES);	25,60m²
2.0	PINTURA DE FAIXAS (RETENÇÃO);	3,20m²
3.0	PINTURA DE FAIXAS LATERAIS (ESTACIONAMENTO);	20,00m²
TOTAL (COR BRANCA)		48,80m²
		**
		**
		**
9.0	PINTURA DE FAIXAS (EIXO);	20,00m²
TOTAL (COR AMARELA)		20,00 m²
TOTAL		68,80 m²



FONTE: MUNICIPIO DE NOVA ESPERANÇA DO SUDOESTE

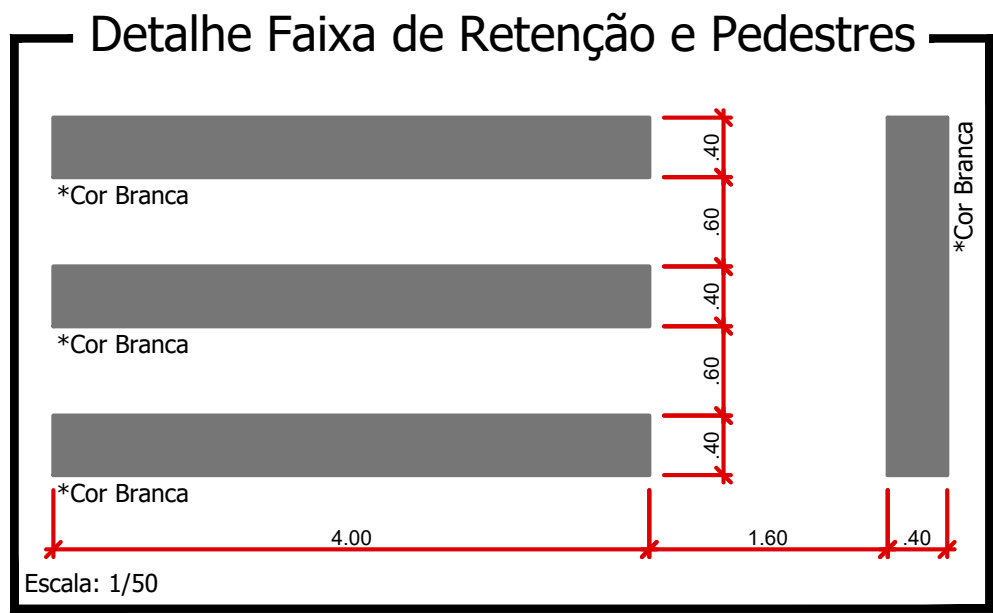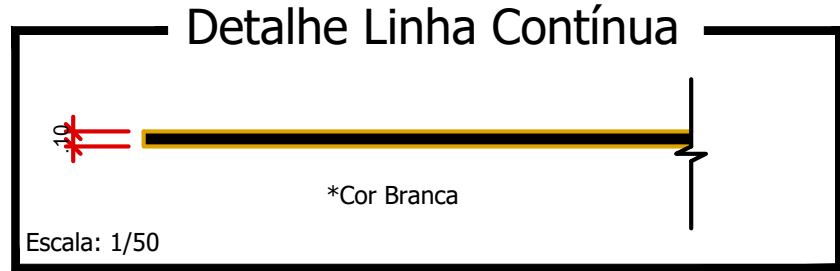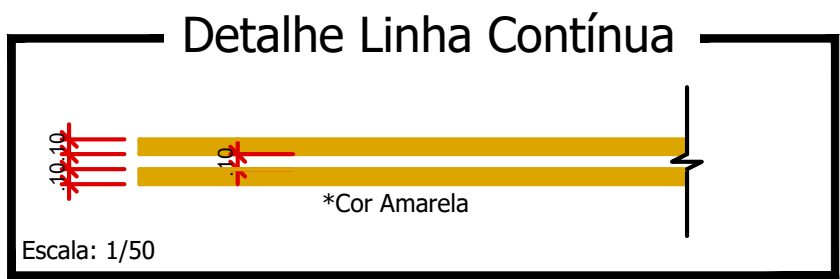

FONTE: GOOGLE EARTH

CARIMBOS E ANOTAÇÕES

Rua Violeta

PROJETO:
Recape / Construção de Passeios

PROPRIETÁRIO:
Prefeitura de Nova Esperança do Sudoeste

CIDADE/ESTADO:
Nova Esperança do Sudoeste | Paraná

RUA:
Rua Violeta - Loteamento Primavera

ÁREA TOTAL A RECAPEAR:
800,00 m²

DOCUMENTO EMITIDO PARA:
☐ Anteprojeto
☒ Aprovação Legal
☐ Execução

PAVIMENTAÇÃO

REVISÃO:
01

FOLHA:
P-01/01

ESCALA:
Indicada

DATA:
Agosto/2025

DESENHO:

CPF/CNPJ:
95.589.289/0001-32

Prancha: 841mmx594mm