


Corte Horizontal


Escala 1:50

LEGENDA: Rua Herculano

Meio Fio L = 1.072,00 m

■ Contenção Lateral a ser Executada - 07 cm L = 1.072,00 m

 Sinalização Tátil Direcional e = 6,0 CM
Área Total = 421,60 m²

 Concreto Simples e = 6,0 CM

Área Total = 1.264,80 m²

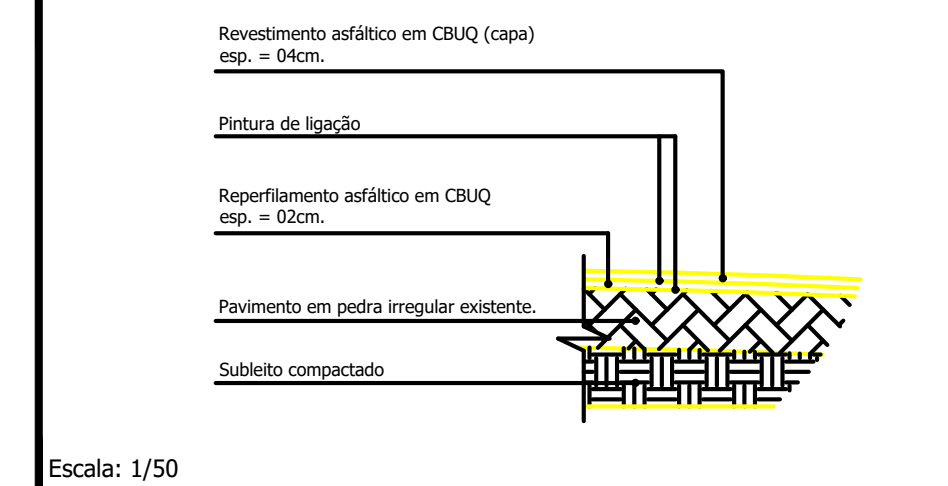
Pó de Pedra e = 03 cm V = 51,46 m³
Pedra Britada e = 03 cm V = 51,46 m³

☐ **Other**

Acesso em concreto armado $L = 18,00 \text{ m}$

 Placa - Nome de Rua (Existente)

- Detalhe da Estrutura do Pavimento

Reperfilamento $e = 2,0 \text{ cm}$

Área Total = 3.484,00 m²

Capa $e = 4,0 \text{ cm}$

Área Total = 3.484,00 m²

CARIMBOS E ANOTAÇÕES

Rua Herculano

PROJETO:
Recape / Construção de Passeios

PROPRIETÁRIO:	CPF/CNPJ:
Prefeitura de Nova Esperança do Sudoeste	95.589.289/0001-32

CIDADE|ESTADO:
Nova Esperança do Sudoeste | Paraná

RUA:
Rua Herculano - Centro

CONTEÚDO:

Planta Baixa; Detalhes

ESCALA:

DATA:

DESENHO:

ÁREA TOTAL A RECAPEAR:	3.484,00 m ²
------------------------	-------------------------

DOCUMENTO EMITIDO PARA:
☐ Anteprojeto

☒ Aprovação Legal

PAVIMENTAÇÃO

	REVISÃO:

01
FOLIA:

P-01/01

Prancha: 841mmx594mm