







FONTE: MUNICIPIO DE NOVA ESPERANÇA DO SUDOESTE






FONTE: GOOGLE EARTH

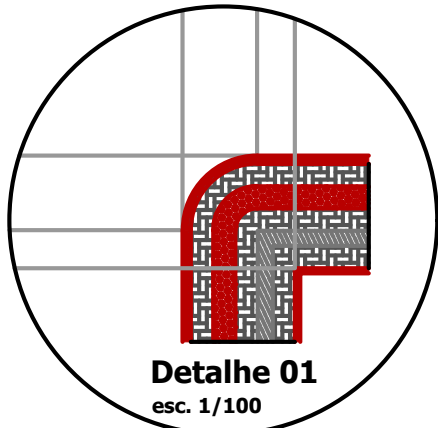

Detalhe 01
esc. 1/100

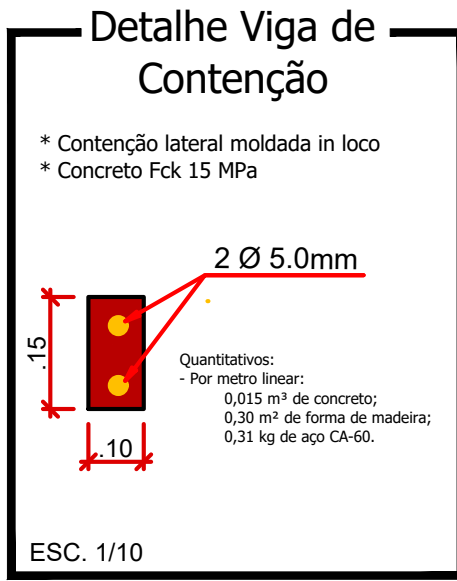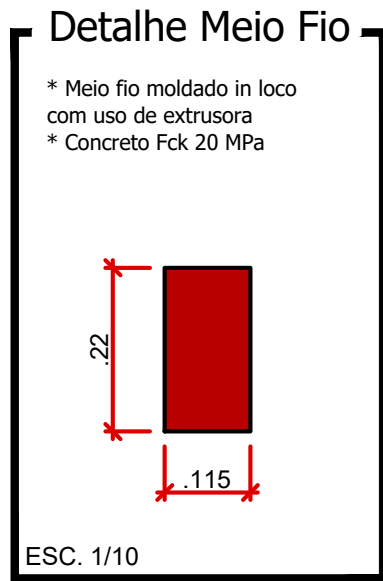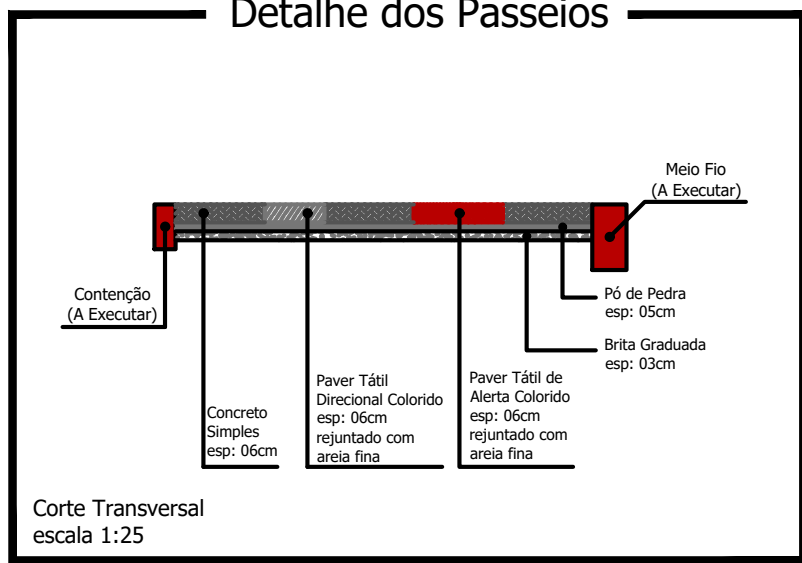


Planta Baixa
Escala: 1/250

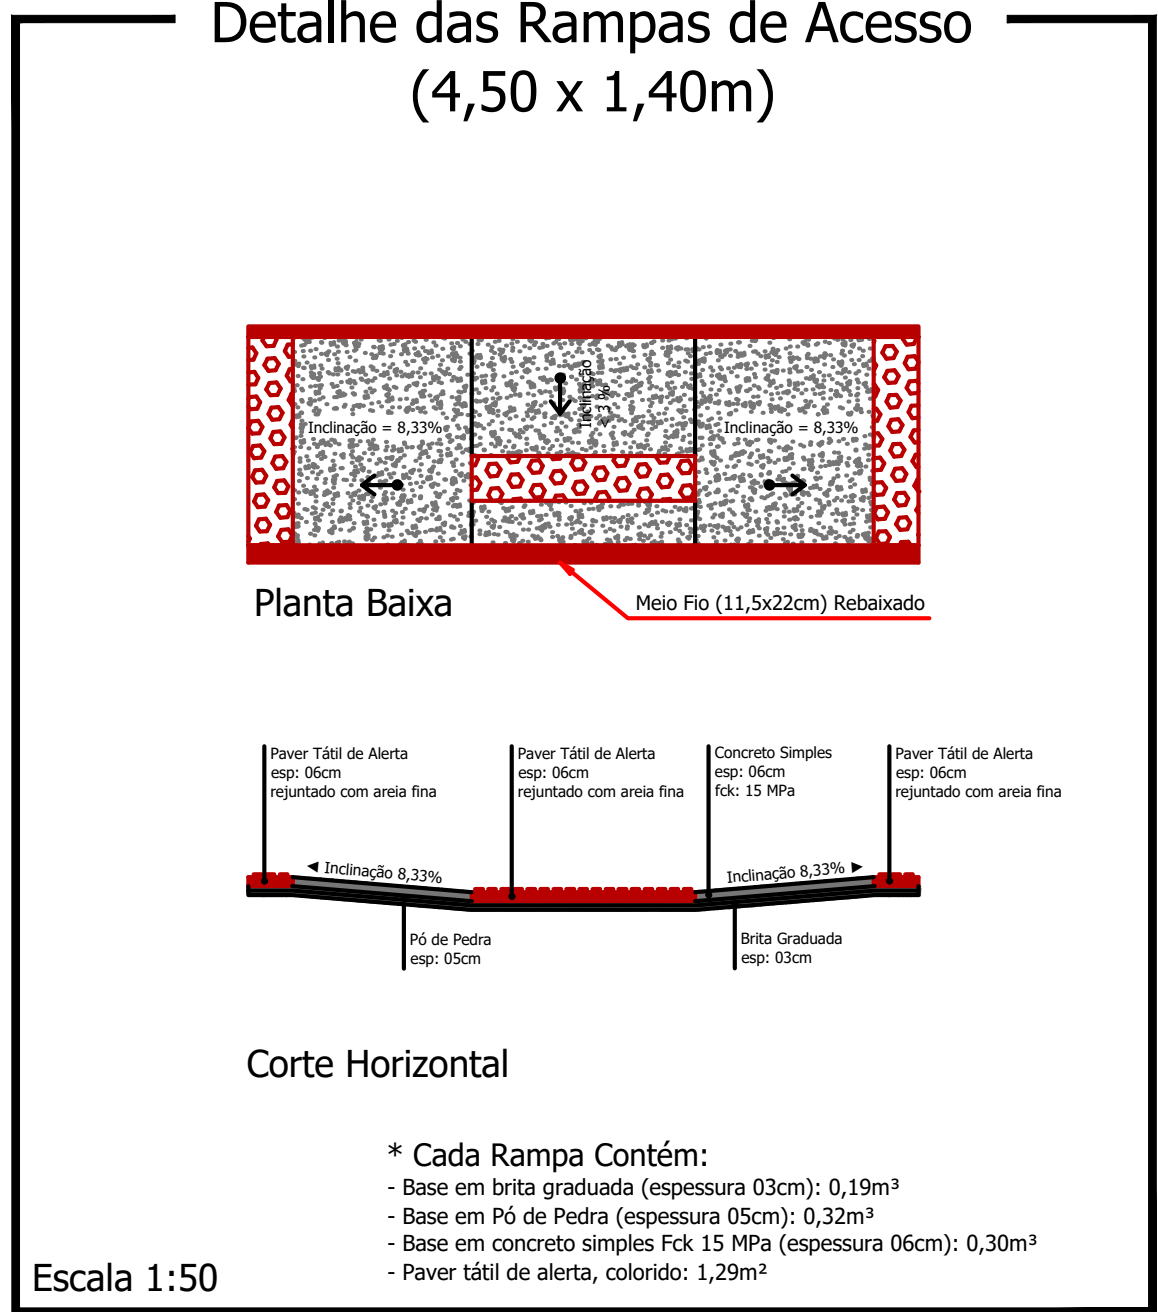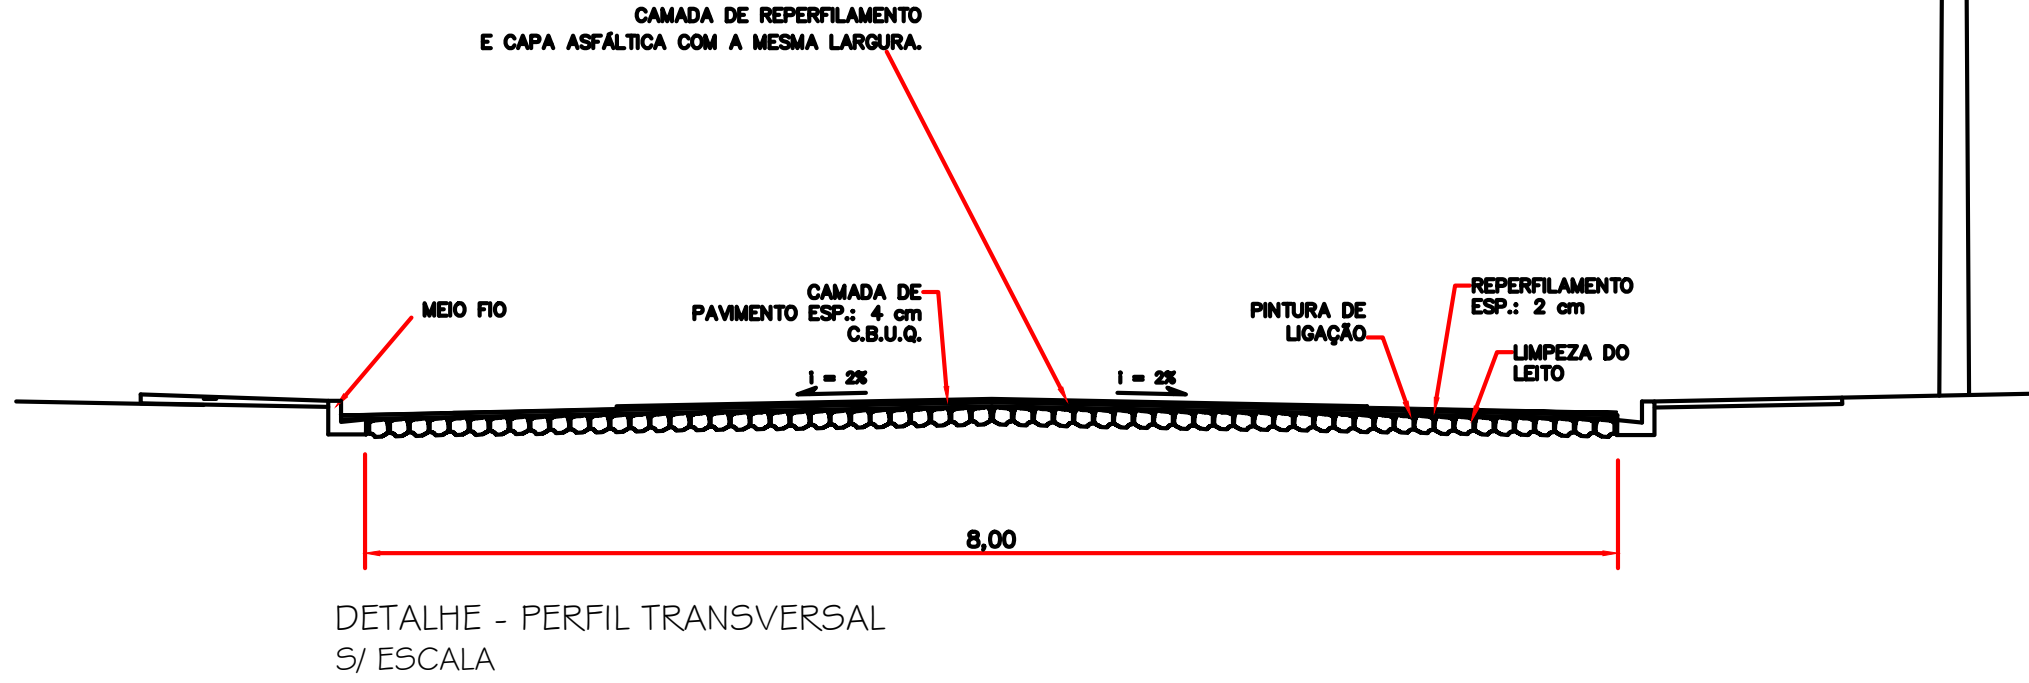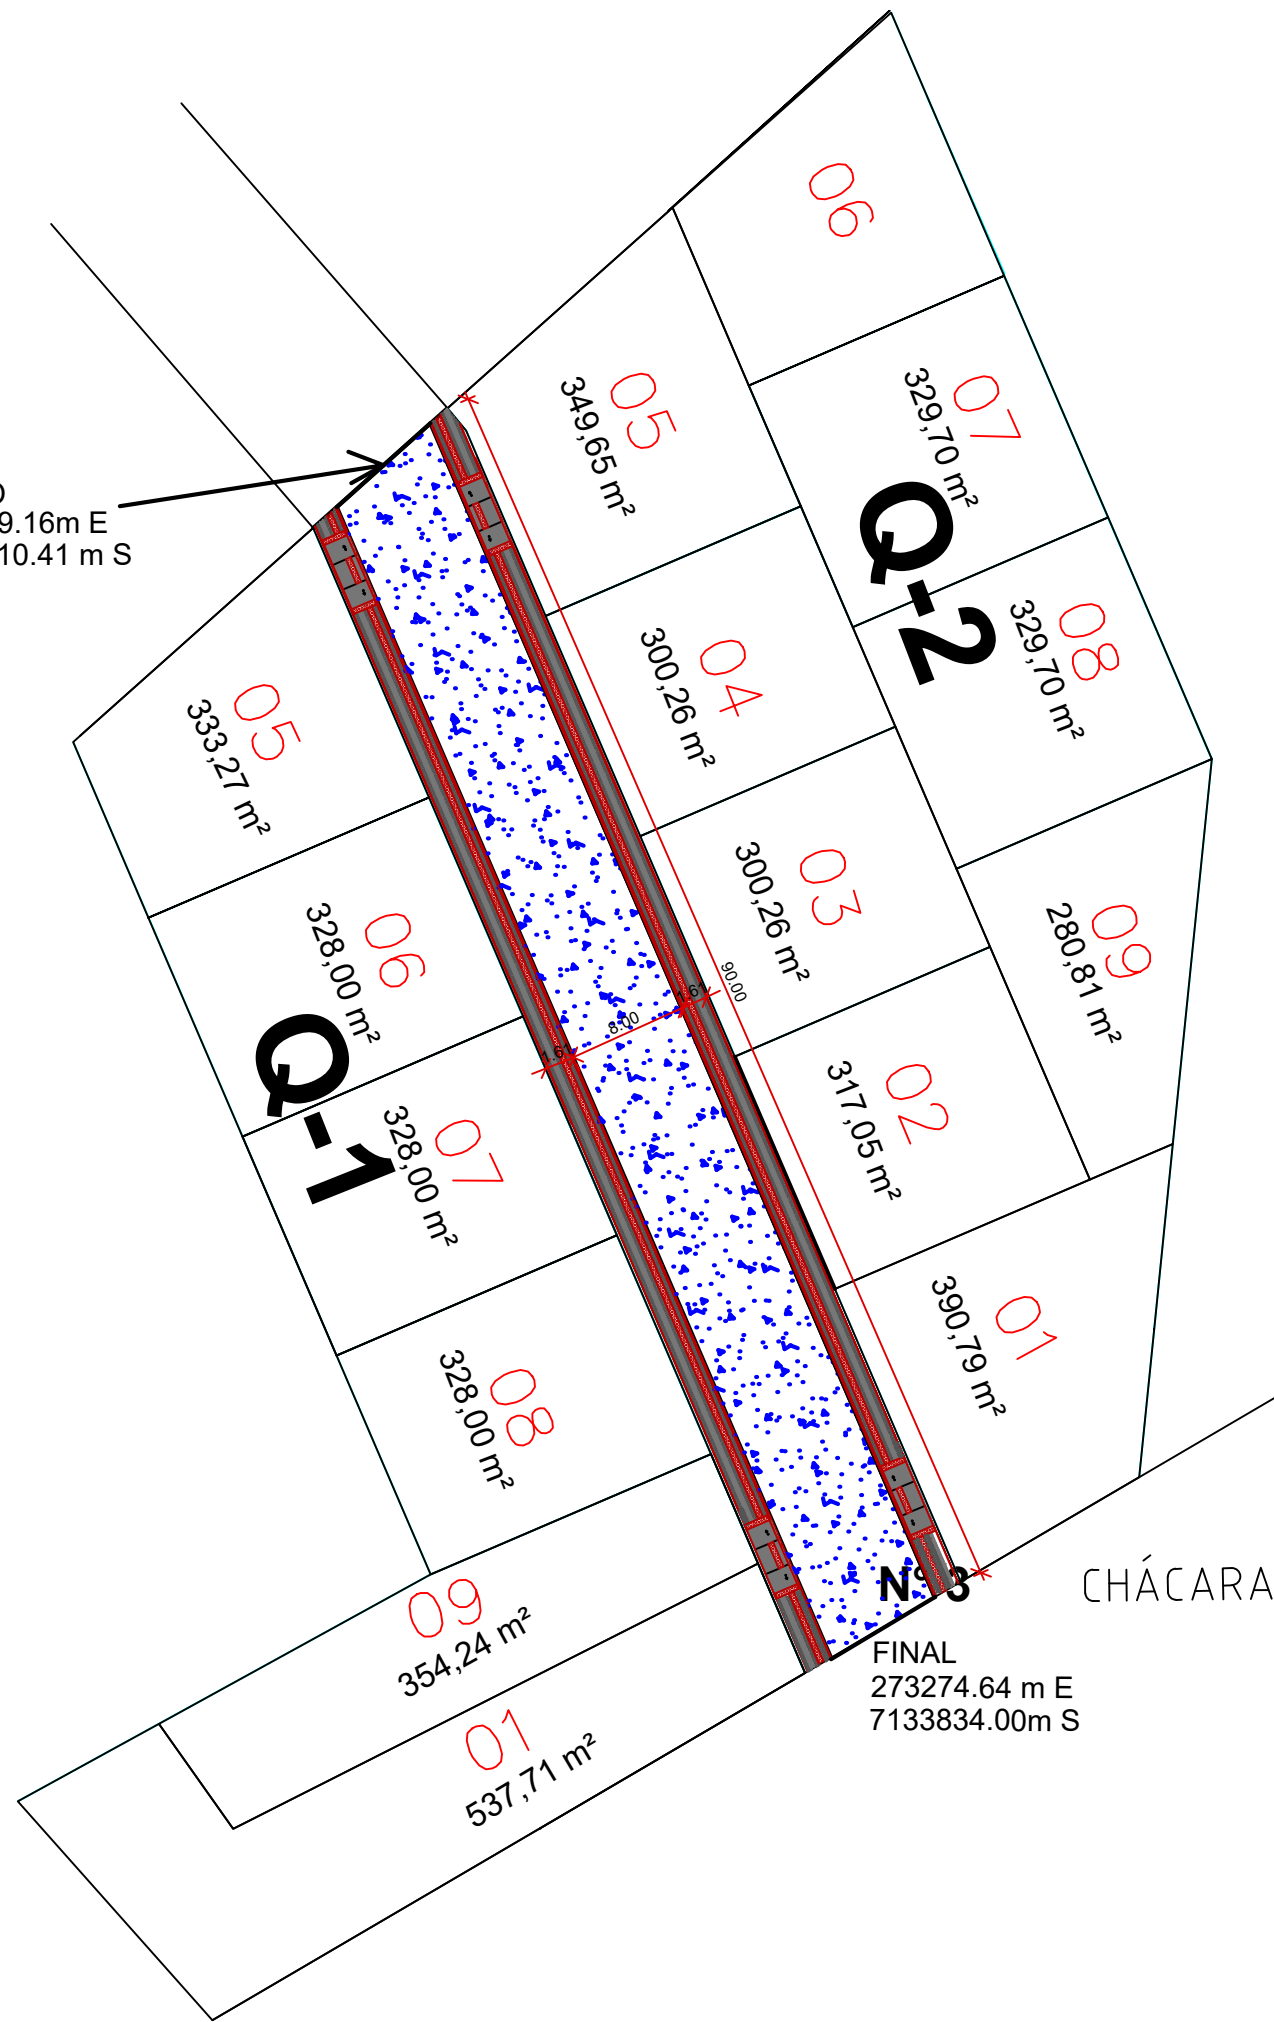

LEGENDA: Rua Gertrudes Schmitz

- Meio Fio L = 180,00 m
- Contenção Lateral a ser Executada - 07 cm L = 180,00 m
- Sinalização Tátil Direcional e = 6,0 CM
Área Total = 64,80 m²
- Concreto Simples e = 6,0 CM
Área Total = 194,40 m²
- Pó de Pedra e = 03 cm V = 8,64m³
- Pedra Britada e = 03 cm V = 8,64 m³
- Acesso em concreto armado L = 18,00 m
- Placa - Nome de Rua (Existente)

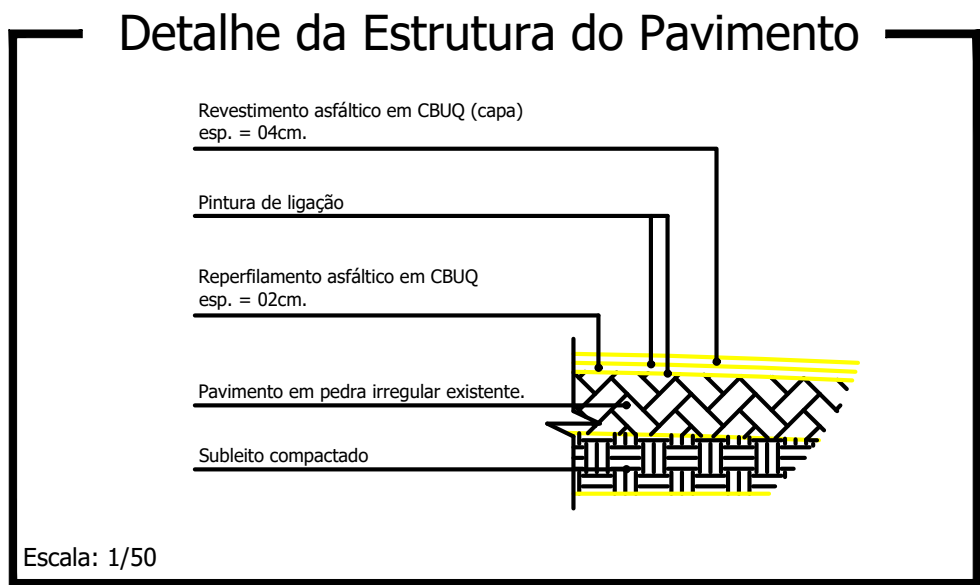

Reperfilamento e = 2,0 cm
Área Total = 720,00 m²
Capa e = 4,0 cm
Área Total = 720,00 m²

Rua Gertrudes Schmitz

PROJETO: Recape / Construção de Passeios		ÁREA TOTAL A RECAPEAR: 720,00 m²	
PROPRIETÁRIO: Prefeitura de Nova Esperança do Sudoeste		DOCUMENTO EMITIDO PARA: <input type="checkbox"/> Anteprojeto <input checked="" type="checkbox"/> Aprovação Legal <input type="checkbox"/> Execução	
CIDADE/ESTADO: Nova Esperança do Sudoeste Paraná		PAVIMENTAÇÃO	
RUA: Rua Gertrudes Schmitz - Loteamento Ballmann		REVISÃO: 01	
CONTEÚDO: Planta Baixa; Detalhes		FOLHA: P-01/01	
ESCALA: Indicada	DATA: Agosto/2025	DESENHO:	