



RUA ITABORAÍ

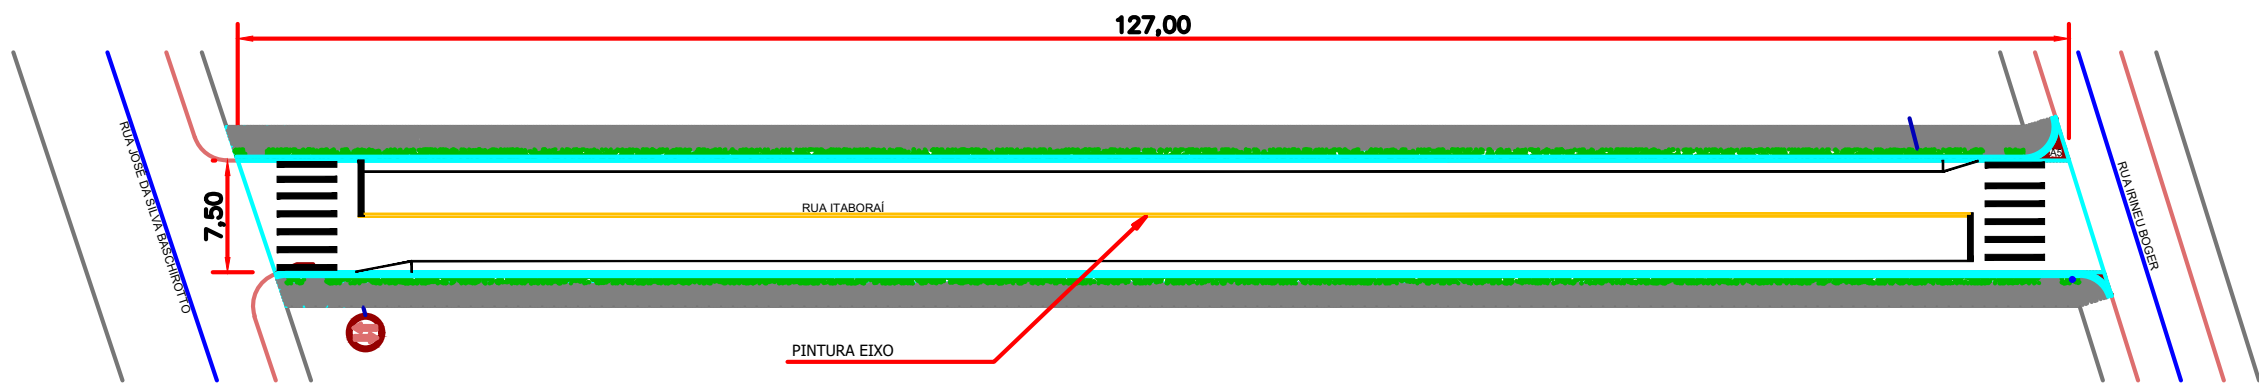

Planta Baixa

Escala: 1/250




SINALIZAÇÃO HORIZONTAL - Rua Itaboraí		
ITEM	DISCRIMINAÇÃO	UNIDADE
1.0	PINTURA DE FAIXAS (TRAVESSIA DE PEDESTRES);	25,60m²
2.0	PINTURA DE FAIXAS (RETENÇÃO);	3,20m²
3.0	PINTURA DE FAIXAS LATERAIS (ESTACIONAMENTO);	25,40m²
TOTAL (COR BRANCA)		54,20m²
		**
		**
		**
9.0	PINTURA DE FAIXAS (EIXO);	25,40m²
TOTAL (COR AMARELA)		25,40m²
TOTAL		79,60 m²

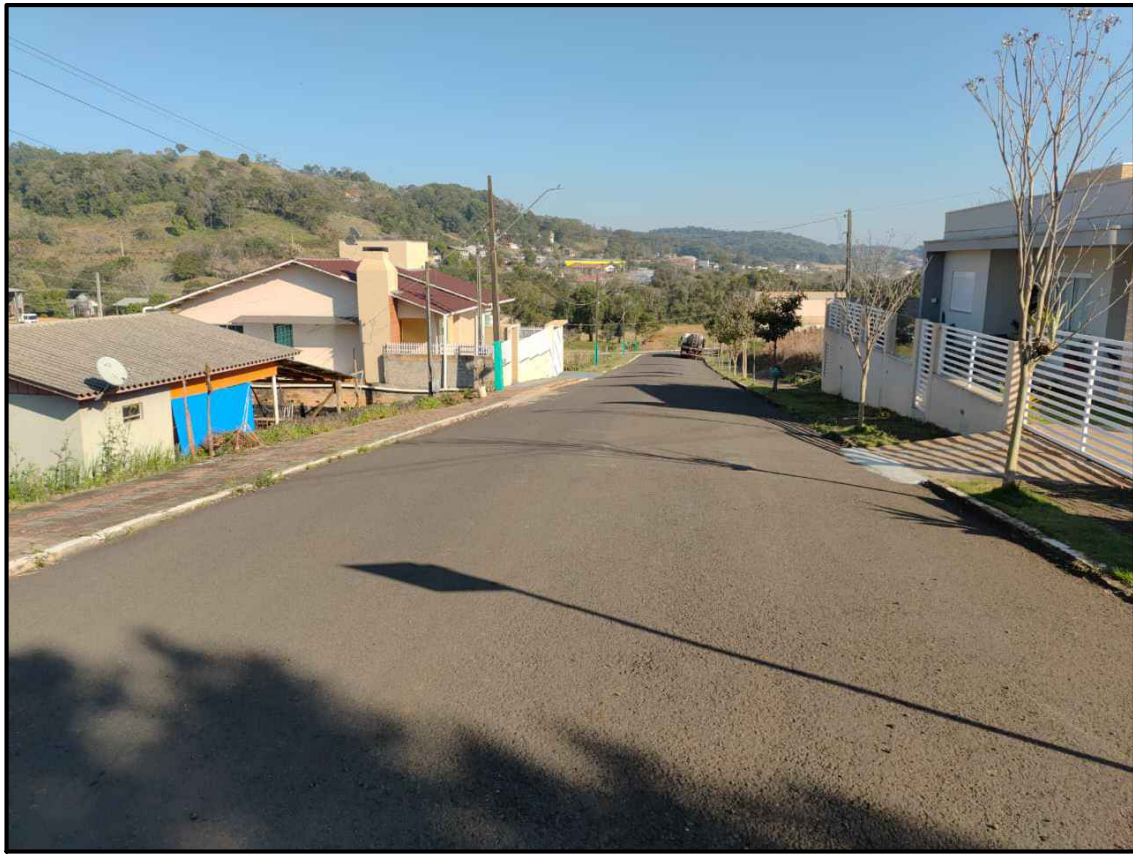

FONTE: MUNICIPIO DE NOVA ESPERANÇA DO SUDOESTE



FONTE: GOOGLE EARTH

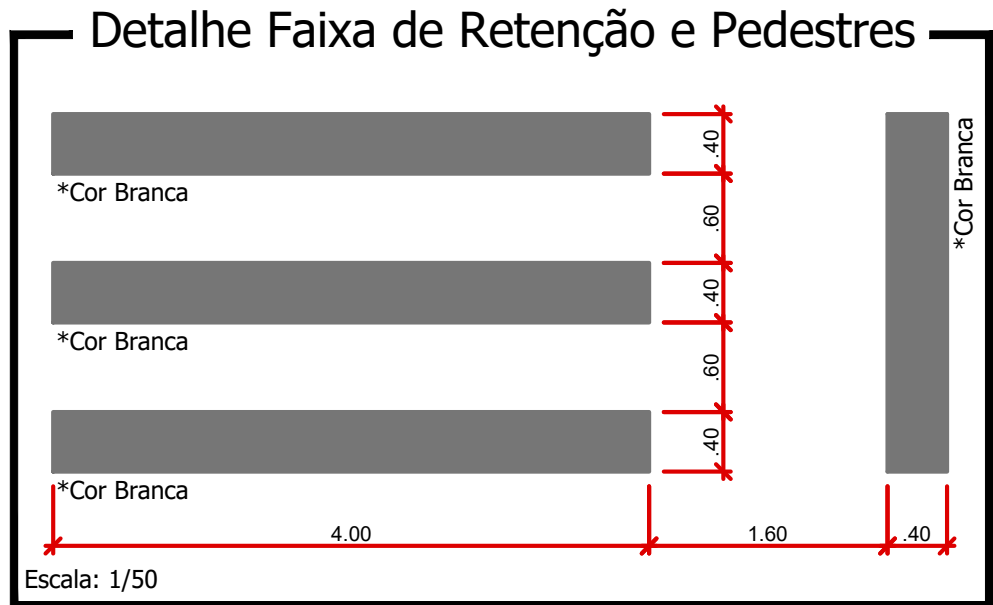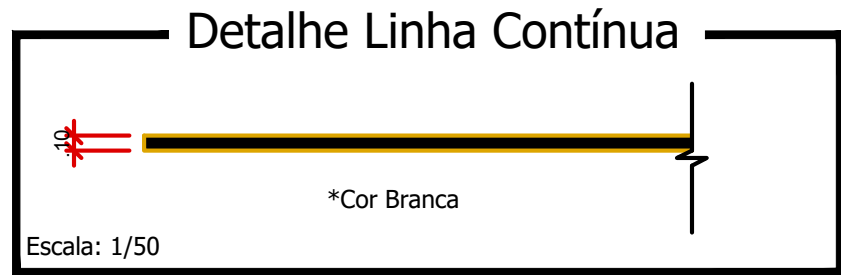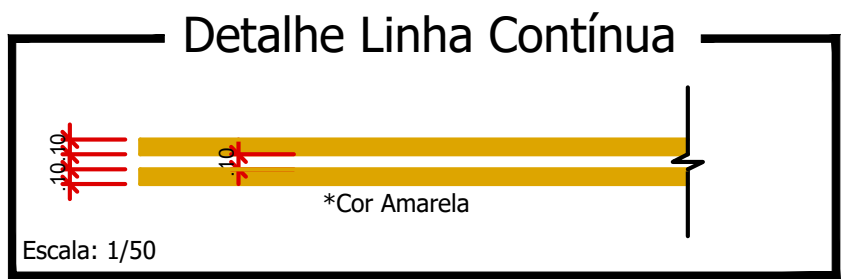

CARIMBOS E ANOTAÇÕES

Rua Itaboraí

PROJETO:
Recape

ÁREA TOTAL A RECAPEAR:
952,50 m²

PROPRIETÁRIO:
Prefeitura de Nova Esperança do Sudoeste

CPF/CNPJ:
95.589.289/0001-32

CIDADE/ESTADO:
Nova Esperança do Sudoeste | Paraná

RUA:
Rua Itaboraí - Loteamento Baschirotto

CONTEÚDO:
Sinalização; Detalhes

ESCALA:
Indicada

DATA:
Agosto/2025

DESENHO:

DOCUMENTO EMITIDO PARA:
☐ Anteprojeto
☒ Aprovação Legal
☐ Execução

PAVIMENTAÇÃO

REVISÃO:
01

FOLHA:
P-01/01

Prancha: 841mmx924mm