

Planta Baixa

Escala: 1/250



SINALIZAÇÃO HORIZONTAL - Rua Joaquin José Nazário		
ITEM	DISCRIMINAÇÃO	UNIDADE
1.0	PINTURA DE FAIXAS (TRAVESSIA DE PEDESTRES);	12,80m²
2.0	PINTURA DE FAIXAS (RETENÇÃO);	1,60m²
3.0	PINTURA DE FAIXAS LATERAIS (ESTACIONAMENTO);	21,00m²
TOTAL (COR BRANCA)		35,40m²
		**
		**
		**
9.0	PINTURA DE FAIXAS (EIXO);	21,00m²
TOTAL (COR AMARELA)		21,00 m²
TOTAL		56,40 m²



FONTE: MUNICIPIO DE NOVA ESPERANÇA DO SUDOESTE



FONTE: GOOGLE EARTH

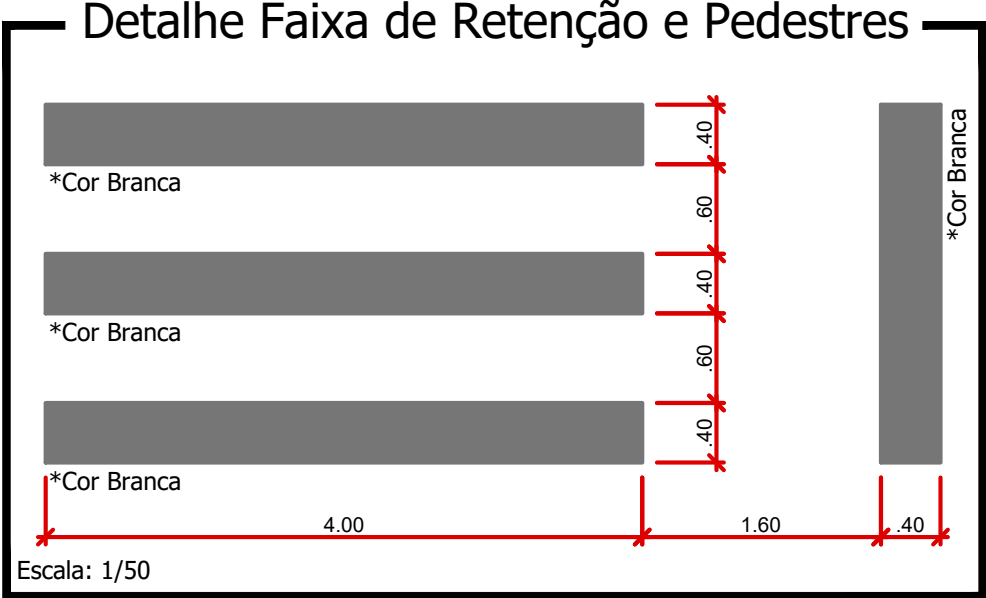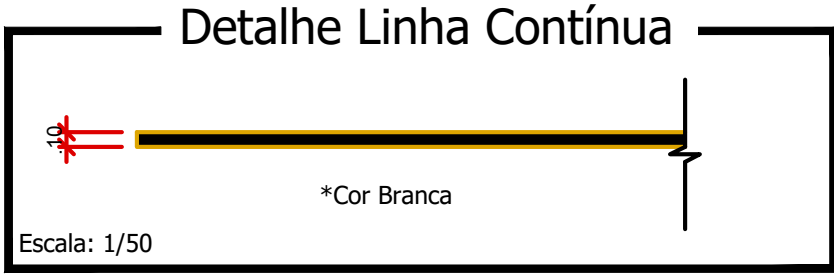

CARIMBOS E ANOTAÇÕES

Rua Joaquin José Nazário

PROJETO: Recape / Construção de Passeios		ÁREA TOTAL A RECAPEAR: 840,00 m²
PROPRIETÁRIO: Prefeitura de Nova Esperança do Sudoeste	CPF/CNPJ: 95.589.289/0001-32	DOCUMENTO EMITIDO PARA: <input type="checkbox"/> Anteprojeto <input checked="" type="checkbox"/> Aprovação Legal <input type="checkbox"/> Execução
RUA: Rua Joaquin José Nazário - Centro	PAVIMENTAÇÃO	
CONTEÚDO: Sinalização; Detalhes	REVISÃO: 01	
ESCALA: Indicada	DATA: Agosto/2025	DESENHO: Folha: 841mmx594mm