

Planta Baixa
Escala: 1/250




SINALIZAÇÃO HORIZONTAL - Rua Herculano		
ITEM	DISCRIMINAÇÃO	UNIDADE
1.0	PINTURA DE FAIXAS (TRAVESSIA DE PEDESTRES);	25,60m²
2.0	PINTURA DE FAIXAS (RETENÇÃO);	3,20m²
3.0	PINTURA DE FAIXAS LATERAIS (ESTACIONAMENTO);	60,00m²
TOTAL (COR BRANCA)		88,80m²
		**
		**
		**
9.0	PINTURA DE FAIXAS (EIXO);	60,00m²
TOTAL (COR AMARELA)		60,00 m²
TOTAL		148,80 m²



FONTE: GOOGLE EARTH



FONTE: MUNICIPIO DE NOVA ESPERANÇA DO SUDOESTE

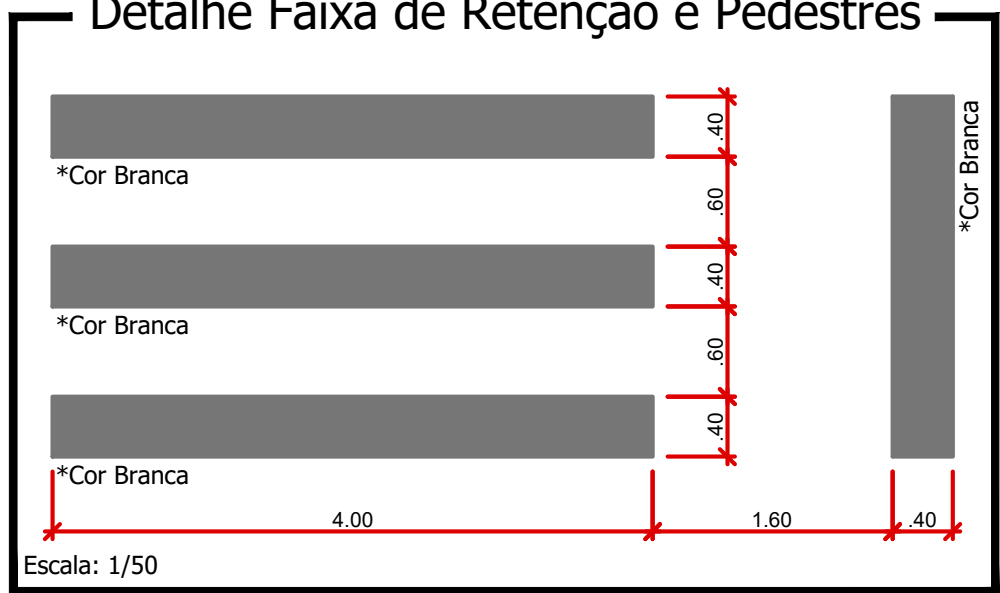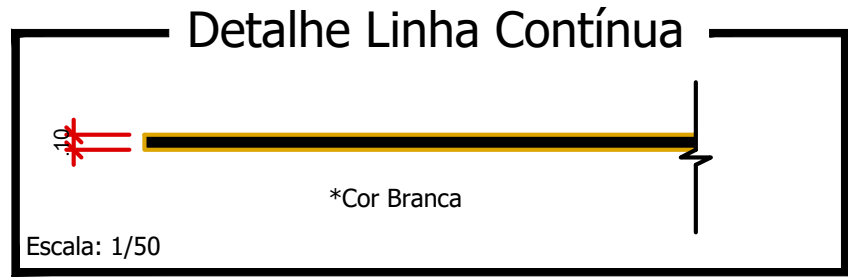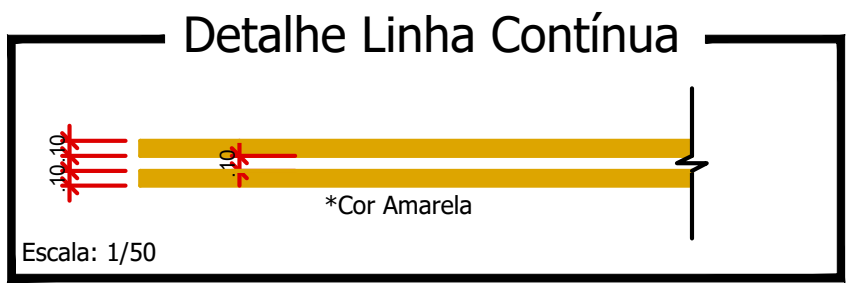

CARIMBOS E ANOTAÇÕES

Rua Herculano

PROJETO: Recape / Construção de Passeios		ÁREA TOTAL A RECAPEAR: 3.484,00 m²
PROPRIETÁRIO: Prefeitura de Nova Esperança do Sudoeste	CPF/CNPJ: 95.589.289/0001-32	DOCUMENTO EMITIDO PARA: <input type="checkbox"/> Anteprojeto <input checked="" type="checkbox"/> Aprovação Legal <input type="checkbox"/> Execução
CIDADE/ESTADO: Nova Esperança do Sudoeste Paraná		PAVIMENTAÇÃO
RUA: Rua Herculano - Centro		REVISÃO: 01
CONTEÚDO: Sinalização; Detalhes		FOLHA: P-01/01
ESCALA: Indicada	DATA: Agosto/2025	DESENHO:

Prancha: 841mmx294mm