


Det. Lixeiras
Sem Escala

Det. Bancos
Perspectiva e Planta Baixa
Sem Escala


TABELA DE AREAS	
AREA QUADRA DE FUTEBOL AREIA:	220,00m²
AREA QUADRA DE VÔLEI DE AREIA:	72,00m²
AREA CIRCULAÇÃO INTERNA AREIA:	133,36m²
AREA CIRCULAÇÃO EXTERNA PAVER:	172,15m²
AREA ARVORES EXISTENTES:	69,54m²
AREA WC'S:	15,26m²
AREA TOTAL PROJETADA:	682,31m²

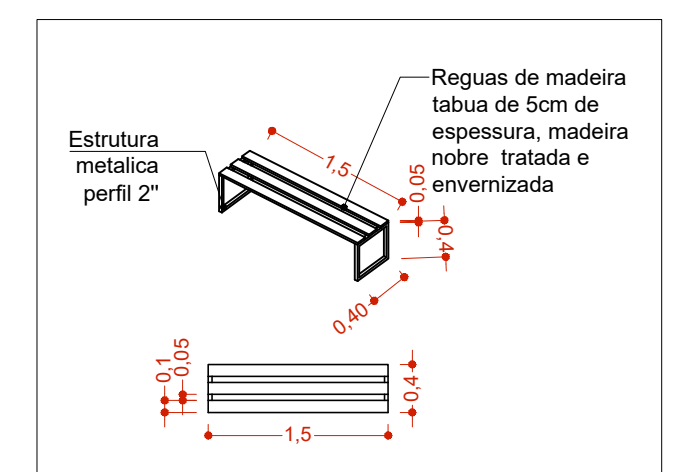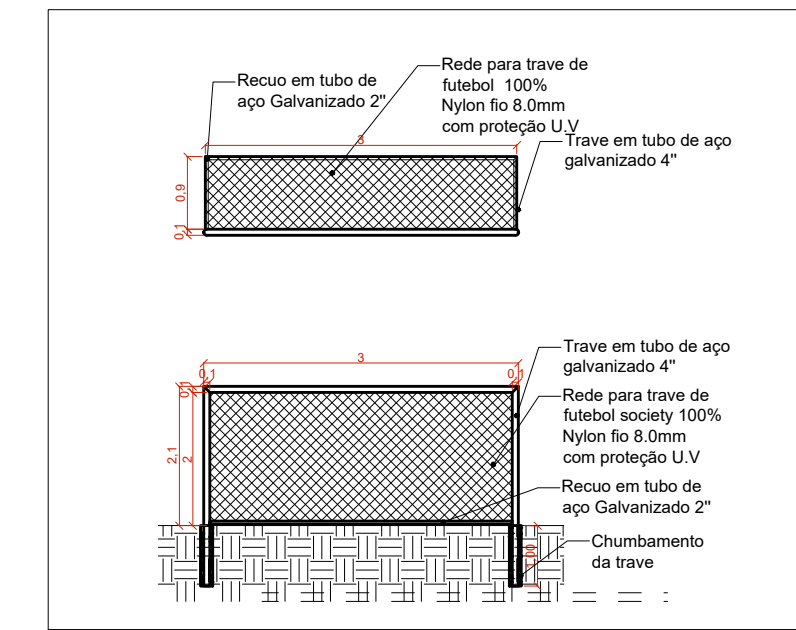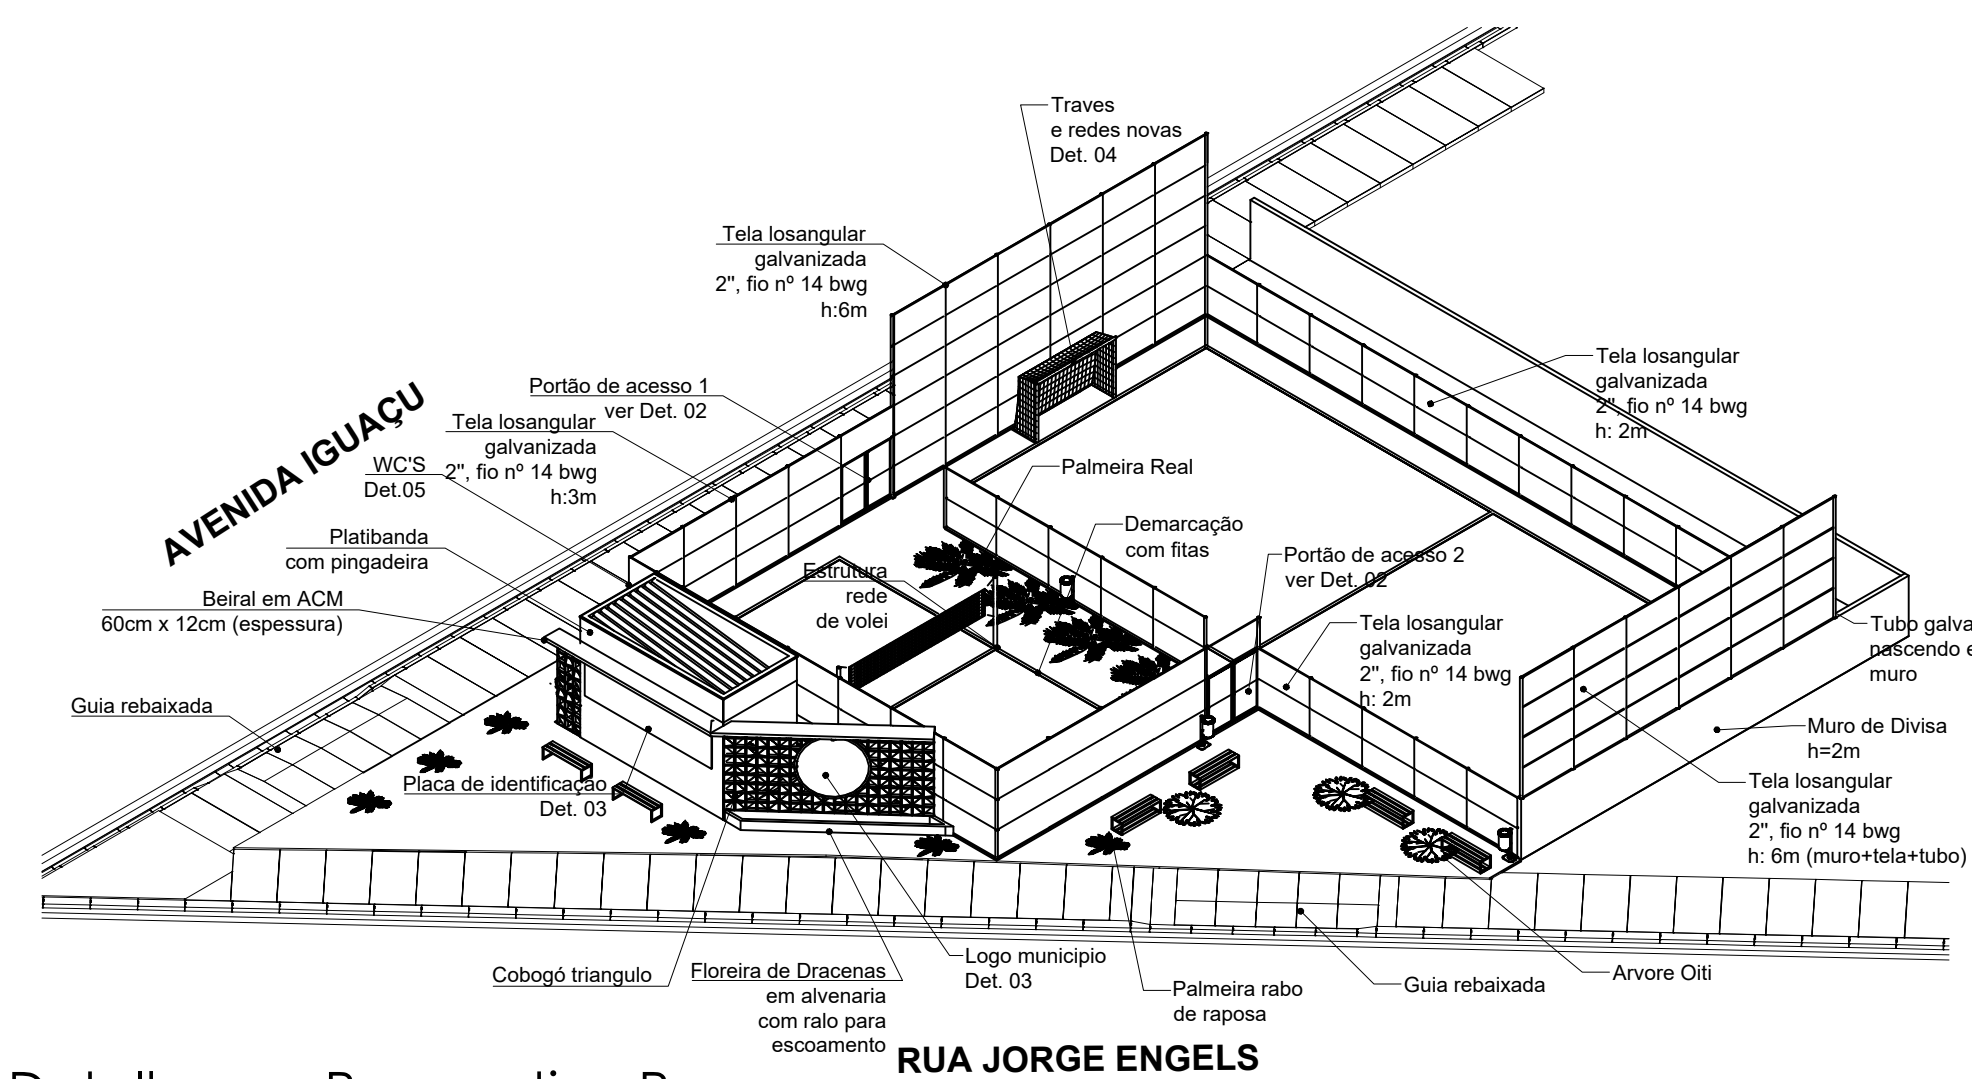

Traves Det. 04
Planta Baixa e Vista
Sem Escala


Placas Det. 03
Sem Escala

Detalhe em Perspectiva Praça
Sem Escala

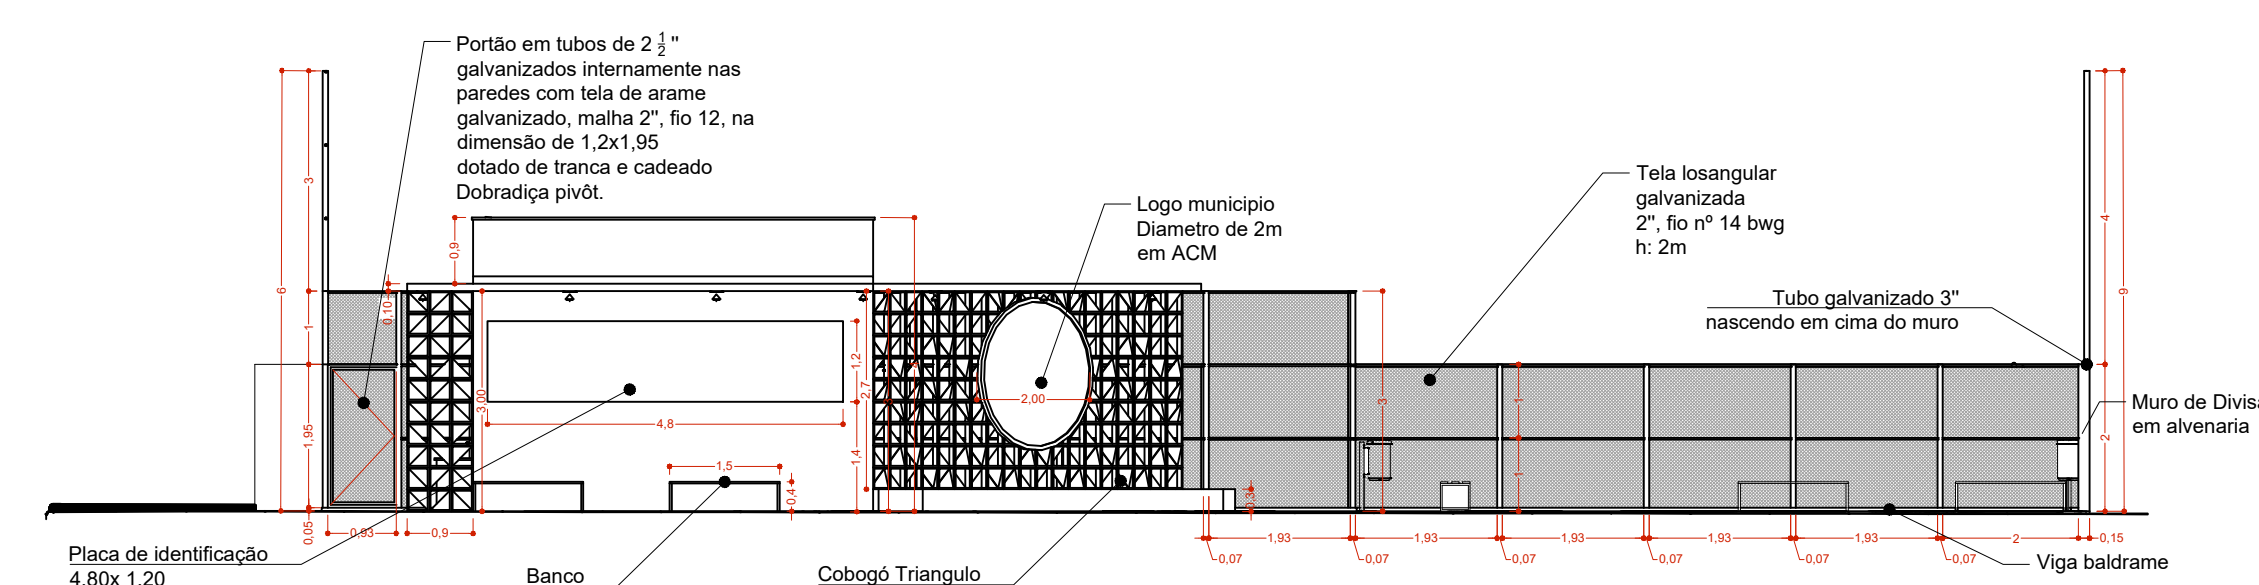

Vista da Rua Jorge Engels
Det.04A
Escala 1/100

Planta Baixa Praça Esportiva João Neri
Galvão
Escala 1/100
Área: 682,31m²

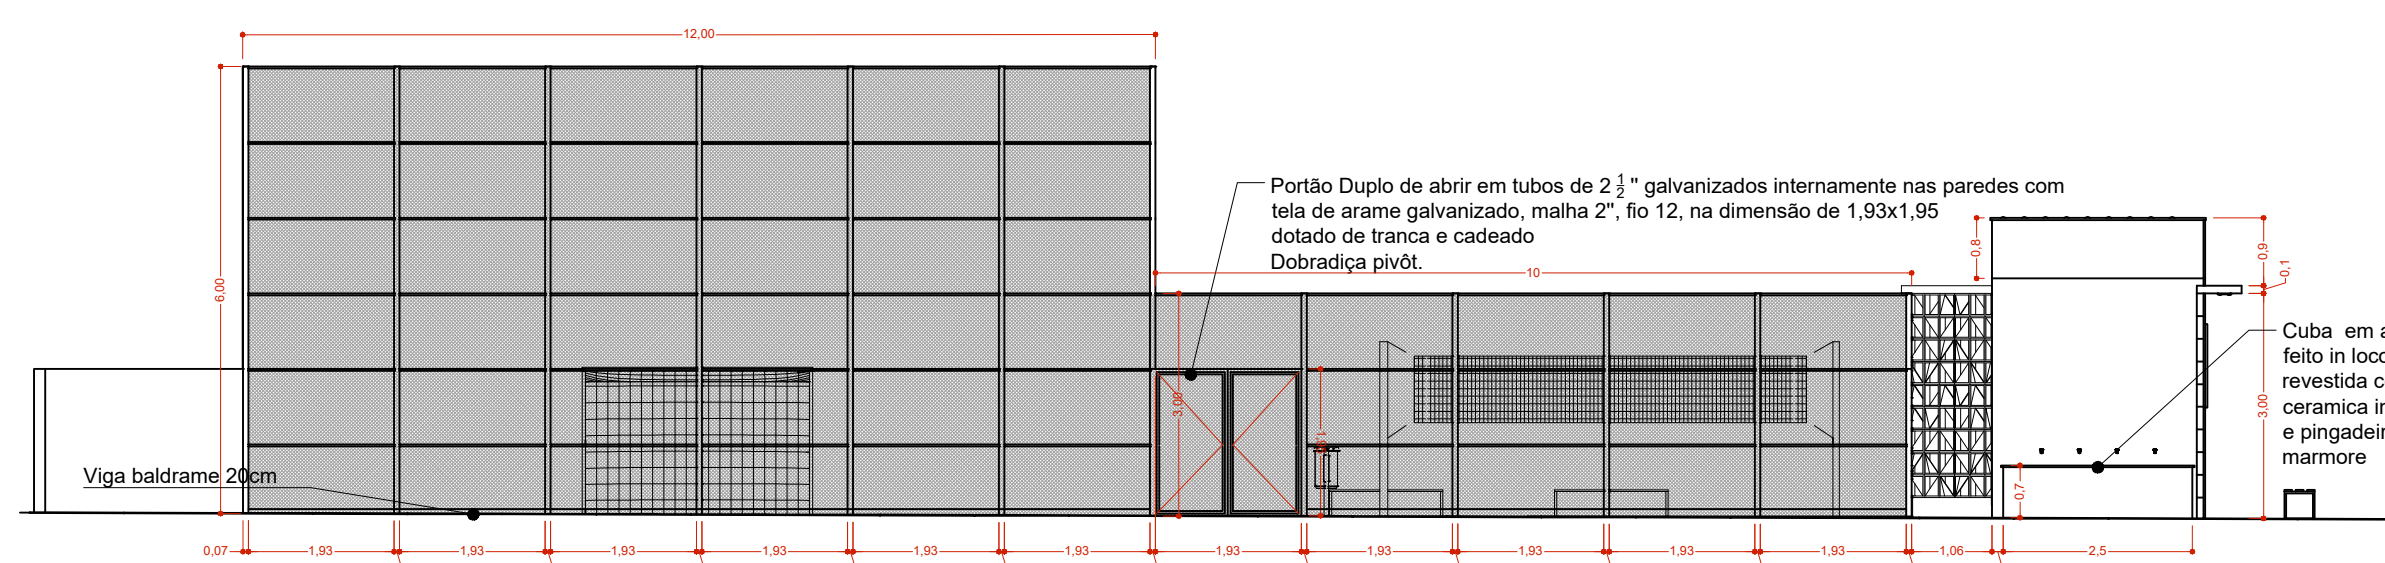

Vista da Avenida Iguaçu
Det.04
Escala 1/100

CARIMBO E ASSINATURA

RESPONSÁVEL TÉCNICO PELO PROJETO

RESPONSÁVEL TÉCNICO PELO PROJETO

GUILHERME JOSÉ BIESEK
CREA -PR nº 185599-D

PREFEITURA DE NOVA ESPERANÇA
DO SUDOESTE
CNPJ : 95.589.289.0001-32



Projeto: **REVITALIZAÇÃO PRAÇA ESPORTIVA JOÃO NERI GALVÃO**

Cliente: **PREFEITURA DE NOVA ESPERANCA DO SUDOESTE**

Endereço: Avenida Iguaçu/ Rua Jorge Engels. Nova Esperança do Sudoeste - PR 85635-000

Responsável Técnico:
GUILHERME JOSÉ BIESEK

a	Prancha:
---	----------

Projeto Arquitetônico
Desenhista: André F. Padia, Alisson D. Machado e Guilherme J. Biesek

Data:	05/04/2024
-------	------------

Escala:
INDICADA

Folha:	01/01
--------	-------