



1 Planta Baixa Pavimentação

ESC: 1:500

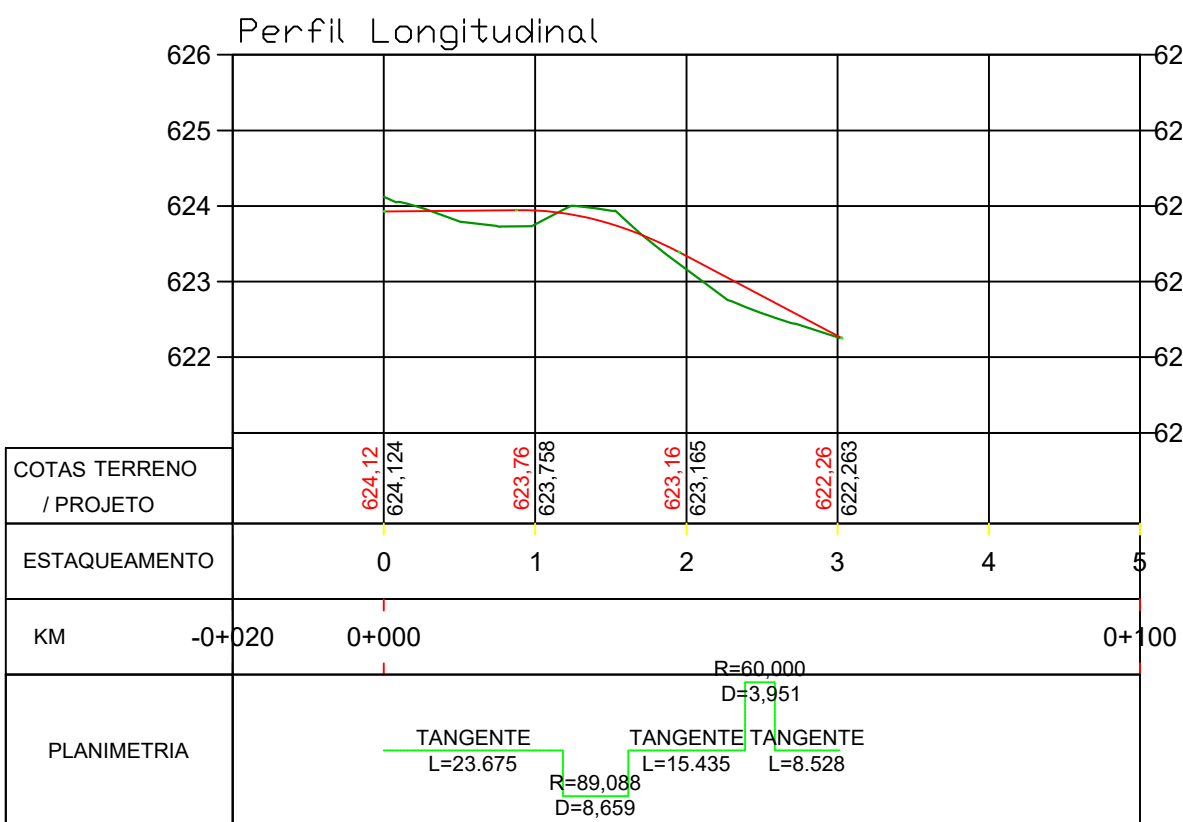


2 Perfil longitudinal

20X5

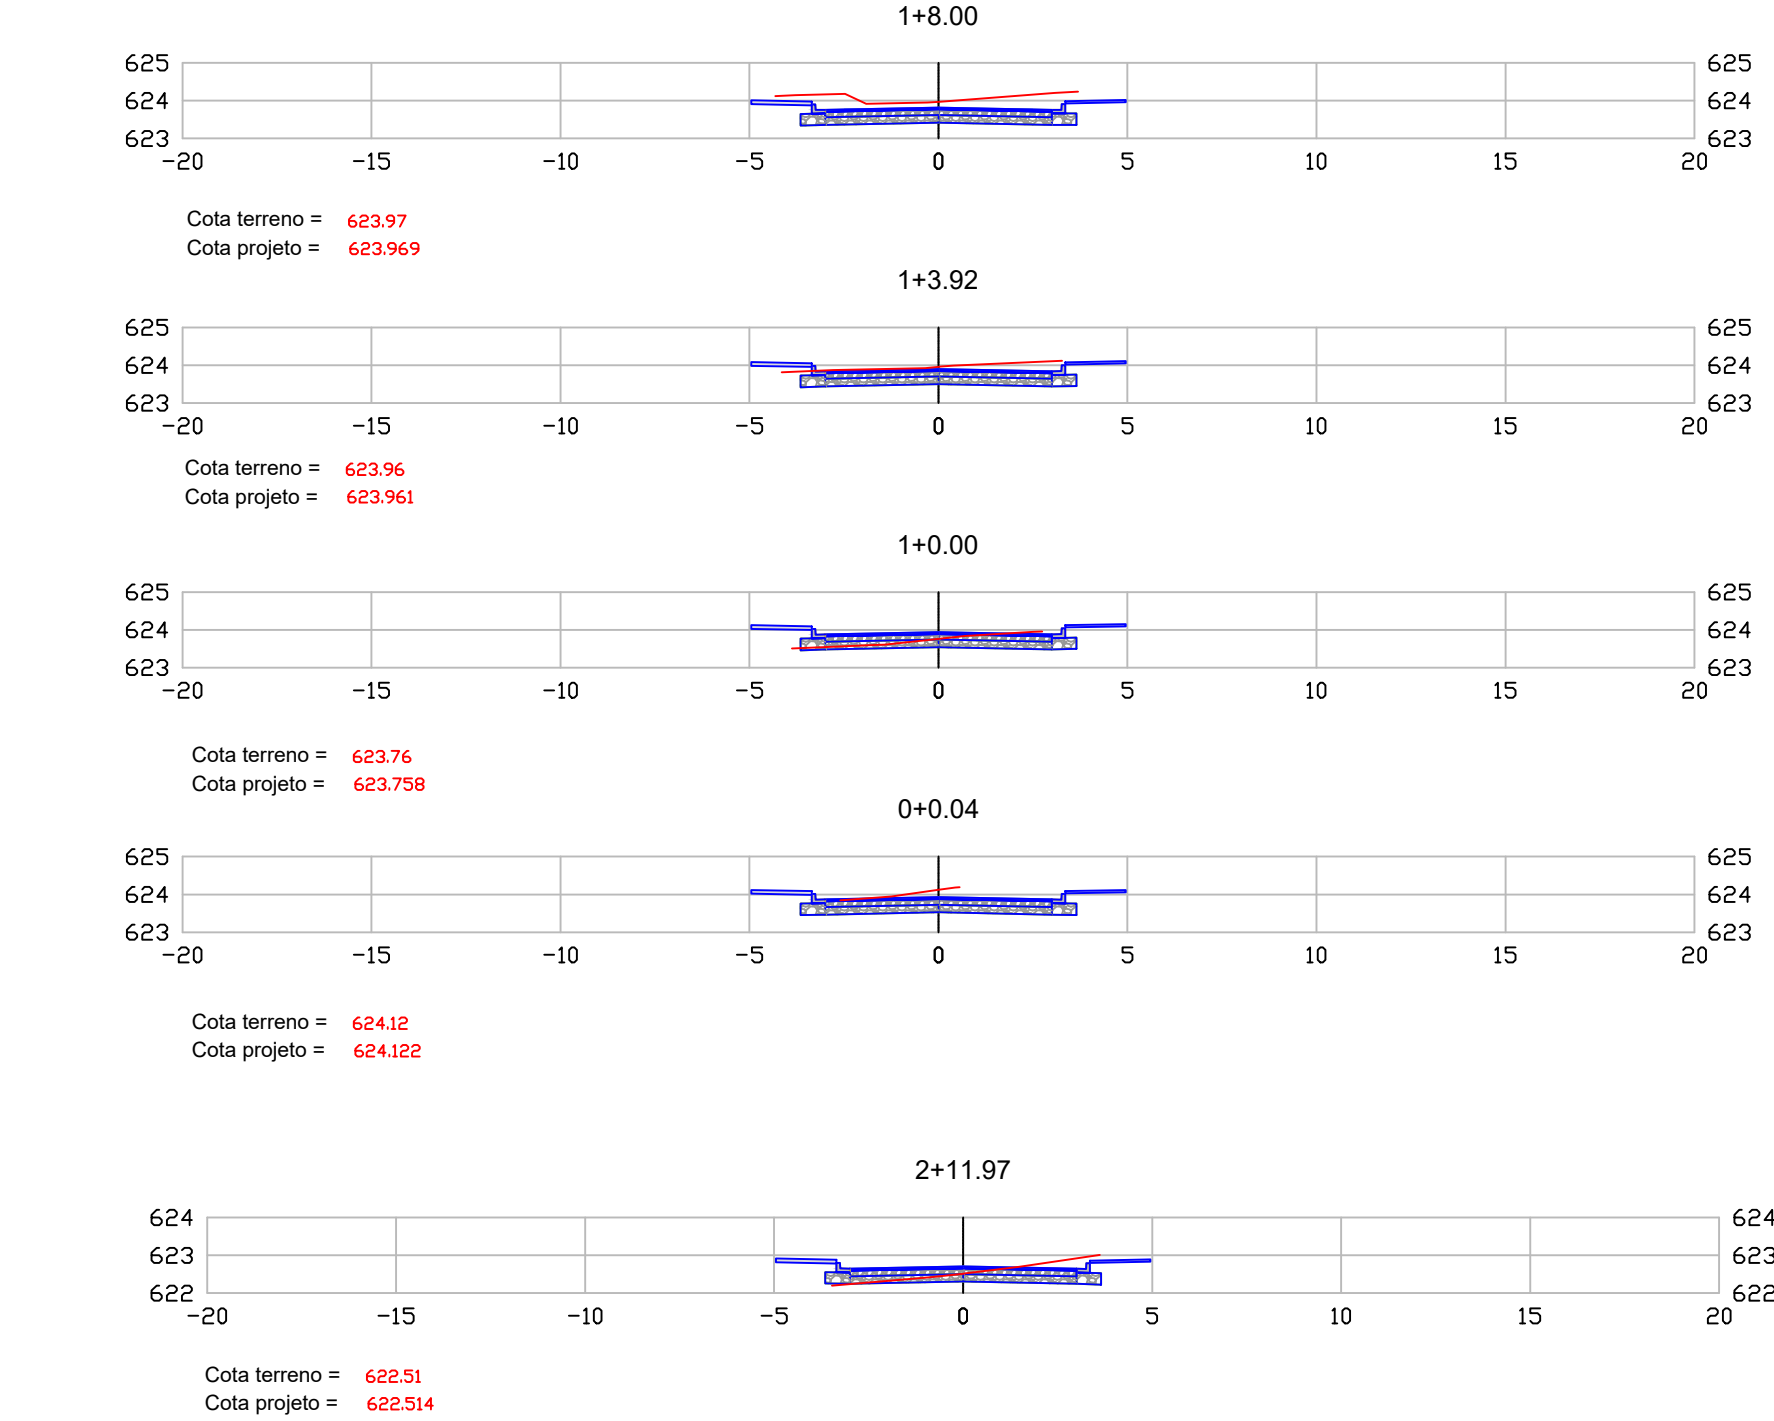


3 SEÇÕES TRANSVERSAIS

ESC: 1:200

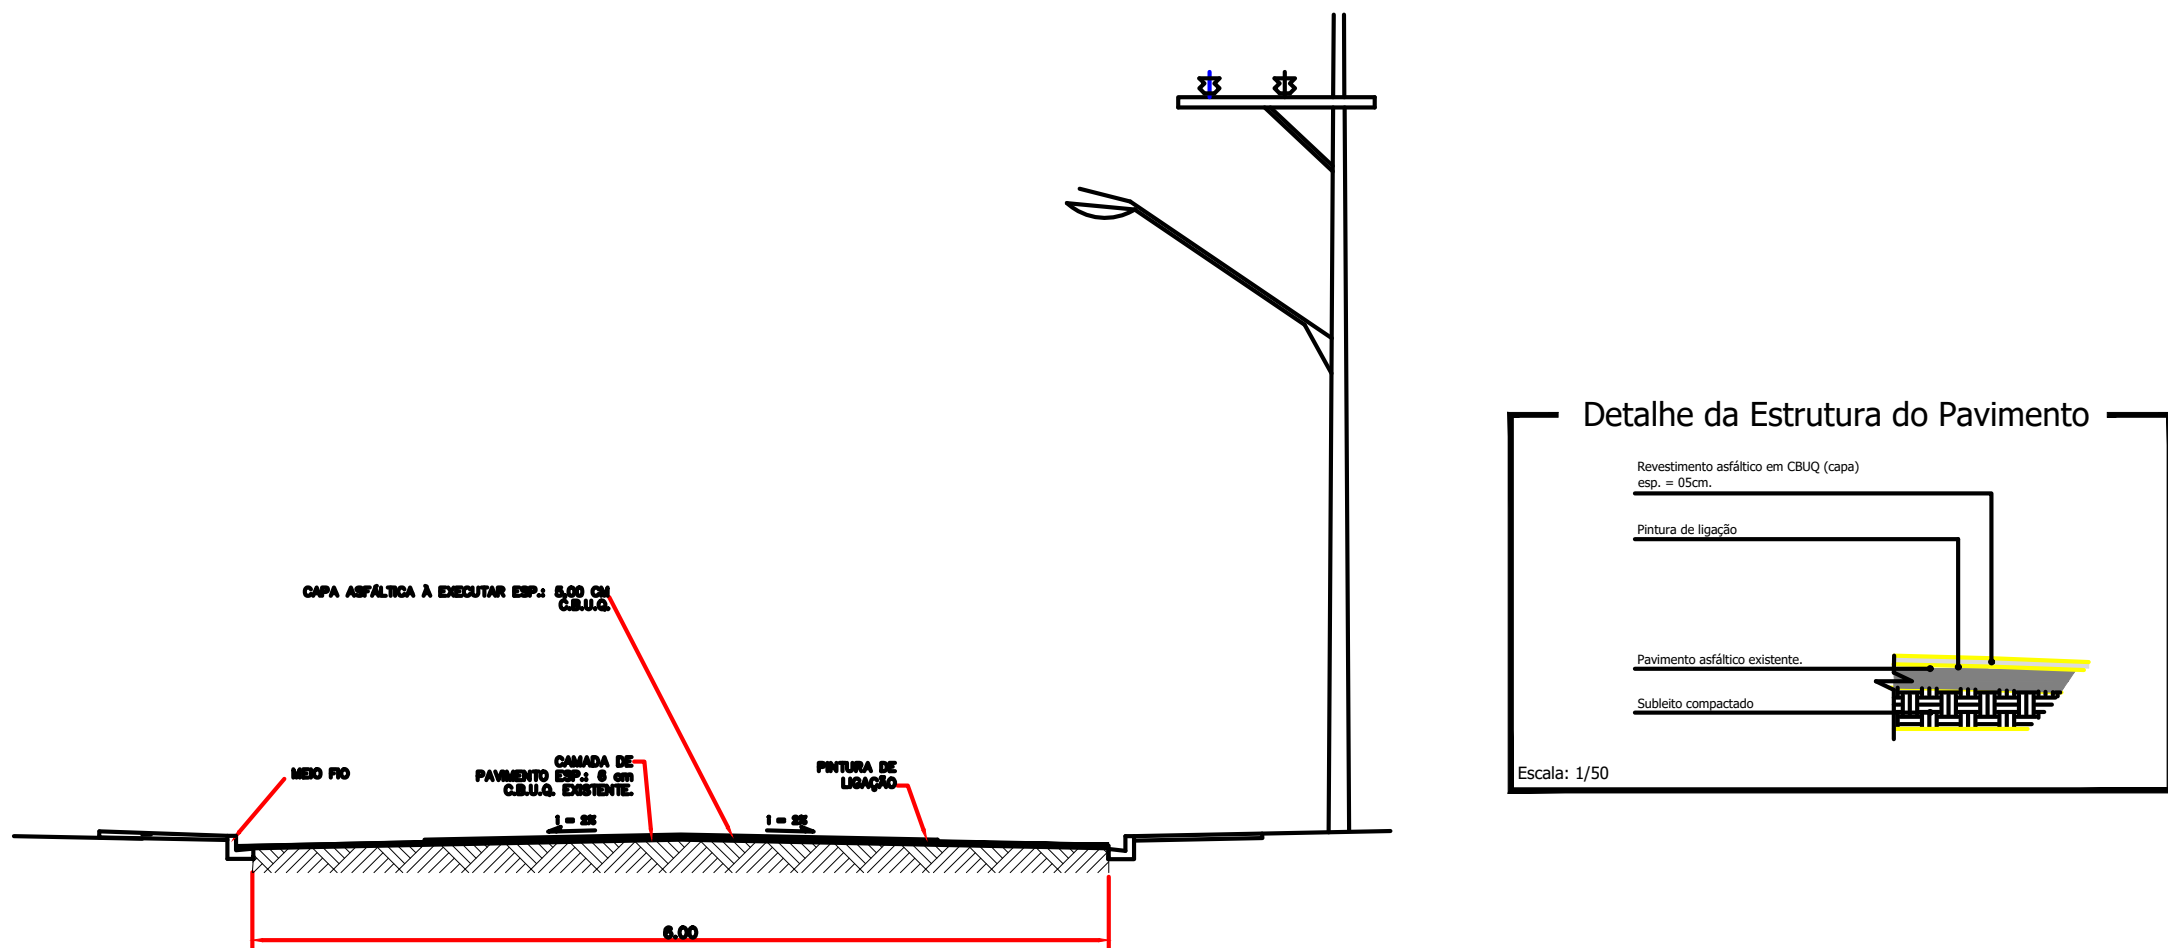

4 Detalhamento Seção Transversal

SEM ESCALA

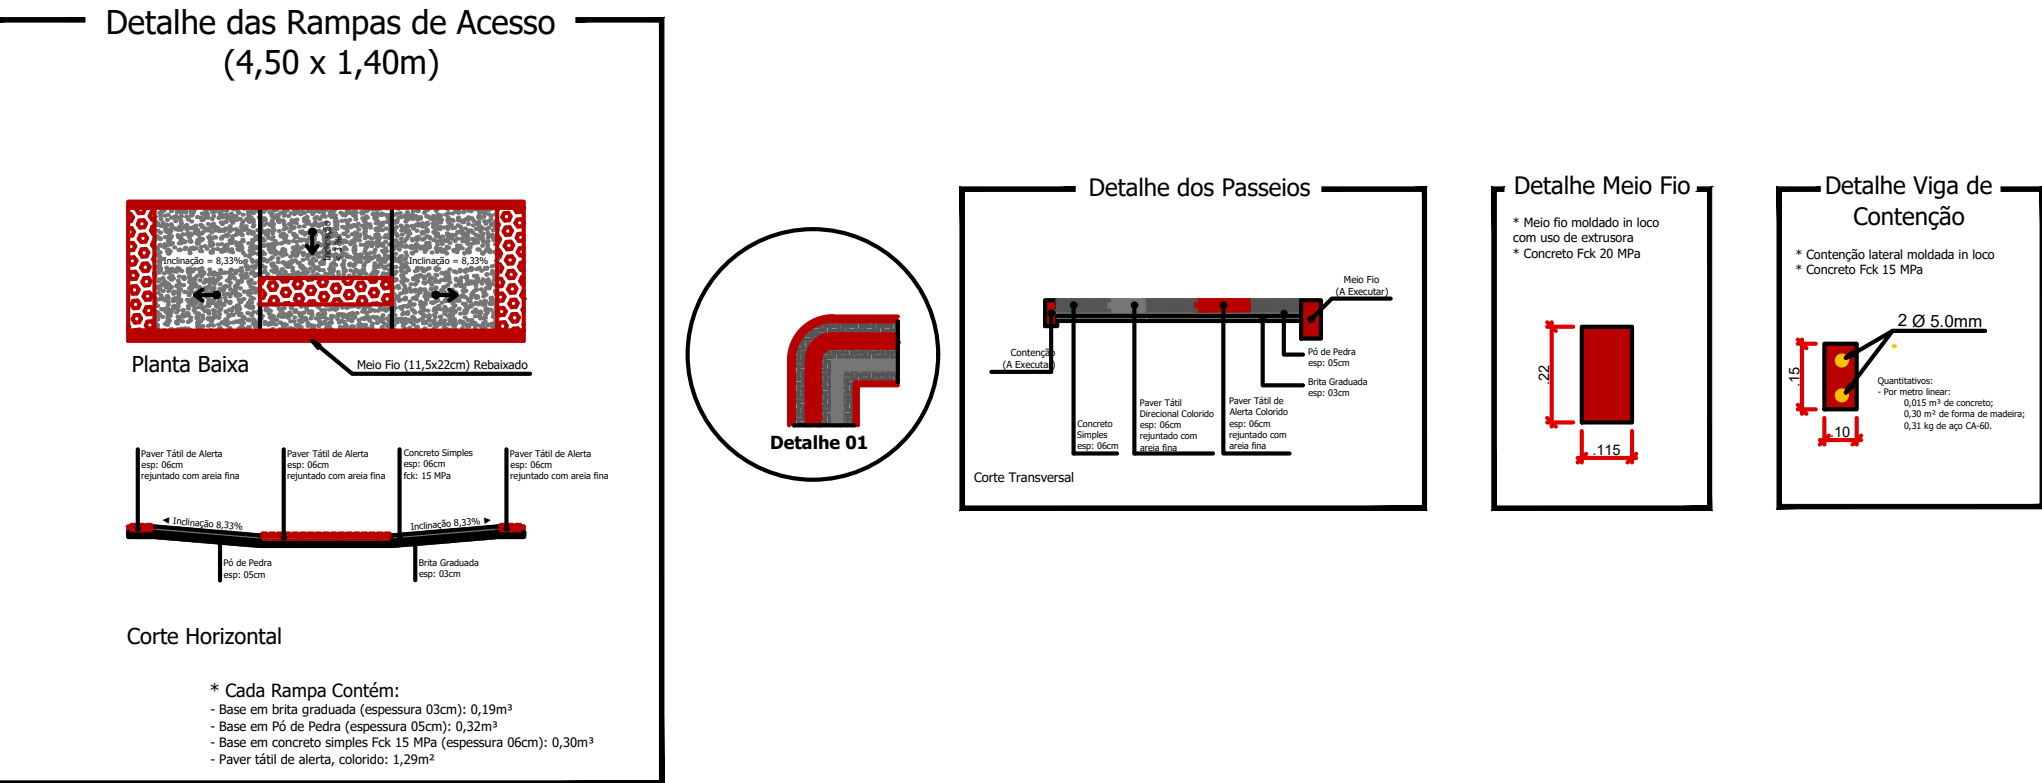

5 Detalhamentos passeios

SEM ESCALA




6 Localização

SEM ESCALA

FONTE: GOOGLE EARTH

LEGENDA

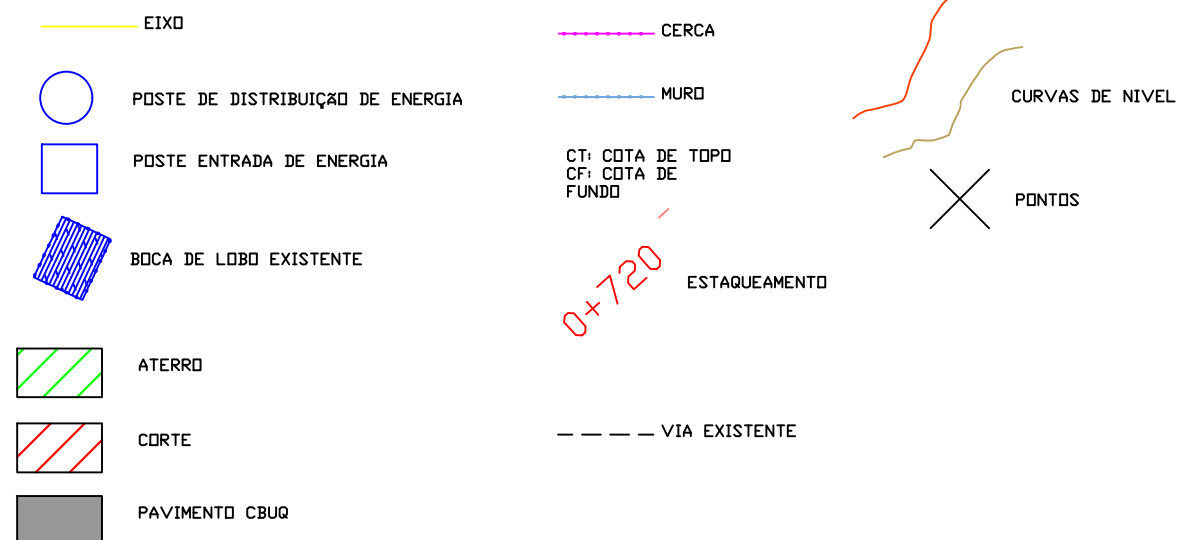

Título: PROJETO DE PAVIMENTAÇÃO		Folha: 01/01
Objetivo: Estudos e Projetos		
Município: Município de Nova Esperança do Sudoeste - R. Antônio José da Silva		
Proprietários: Município de Nova Esperança do Sudoeste		
ESTACA INICIAL 0+000	ESTACA FINAL 0+60	
Escala: 1 / 500	Data: 02/10/2025	Estado: PR
Proprietário: Município de Nova Esperança do Sudoeste		Responsável Técnico: Bruna Carolina Jachinski CREA: RS-263013/D