


2 Sinzalização Horizontal SEM ESCALA

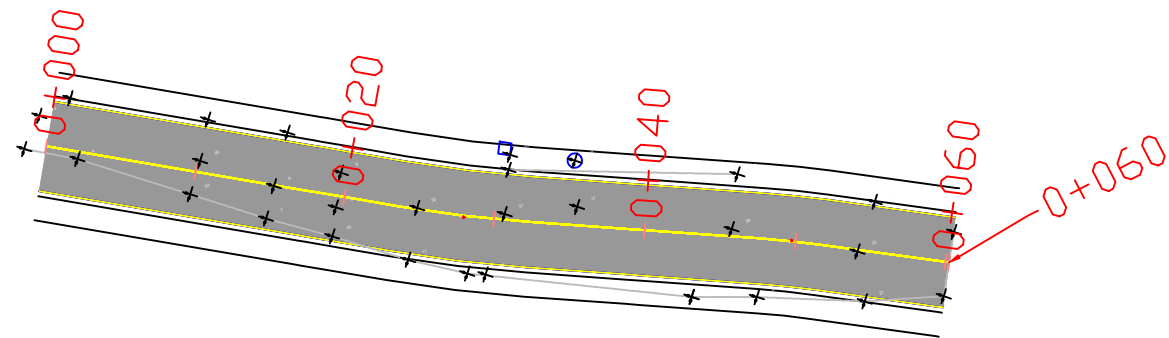

1 PLANTA BAIXA SINALIZAÇÃO ESC: 1:500

SINALIZAÇÃO HORIZONTAL		
Faixa de Sinalização Horizontal c/tinta resina acrílica base solvente- (0,034 m2/m2) - AMARELO	m²	6,10

3 QUANTITATIVOS SINALIZAÇÃO SEM ESCALA

Título: PROJETO DE SINALIZAÇÃO		Folha: 01/01
Objetivo: Estudos e Projetos		
Município: Município de Nova Esperança do Sudoeste - R. Antônio José da Silva		
Proprietários: Município de Nova Esperança do Sudoeste		
ESTACA INICIAL: 0+000	ESTACA FINAL: 0+60	
Escala: 1 / 500	Data: 02/10/2025	Estado: PR
Proprietário: Município de Nova Esperança do Sudoeste		Responsável Técnico: Bruna Carolina Jachinski CREA: RS-263013/D