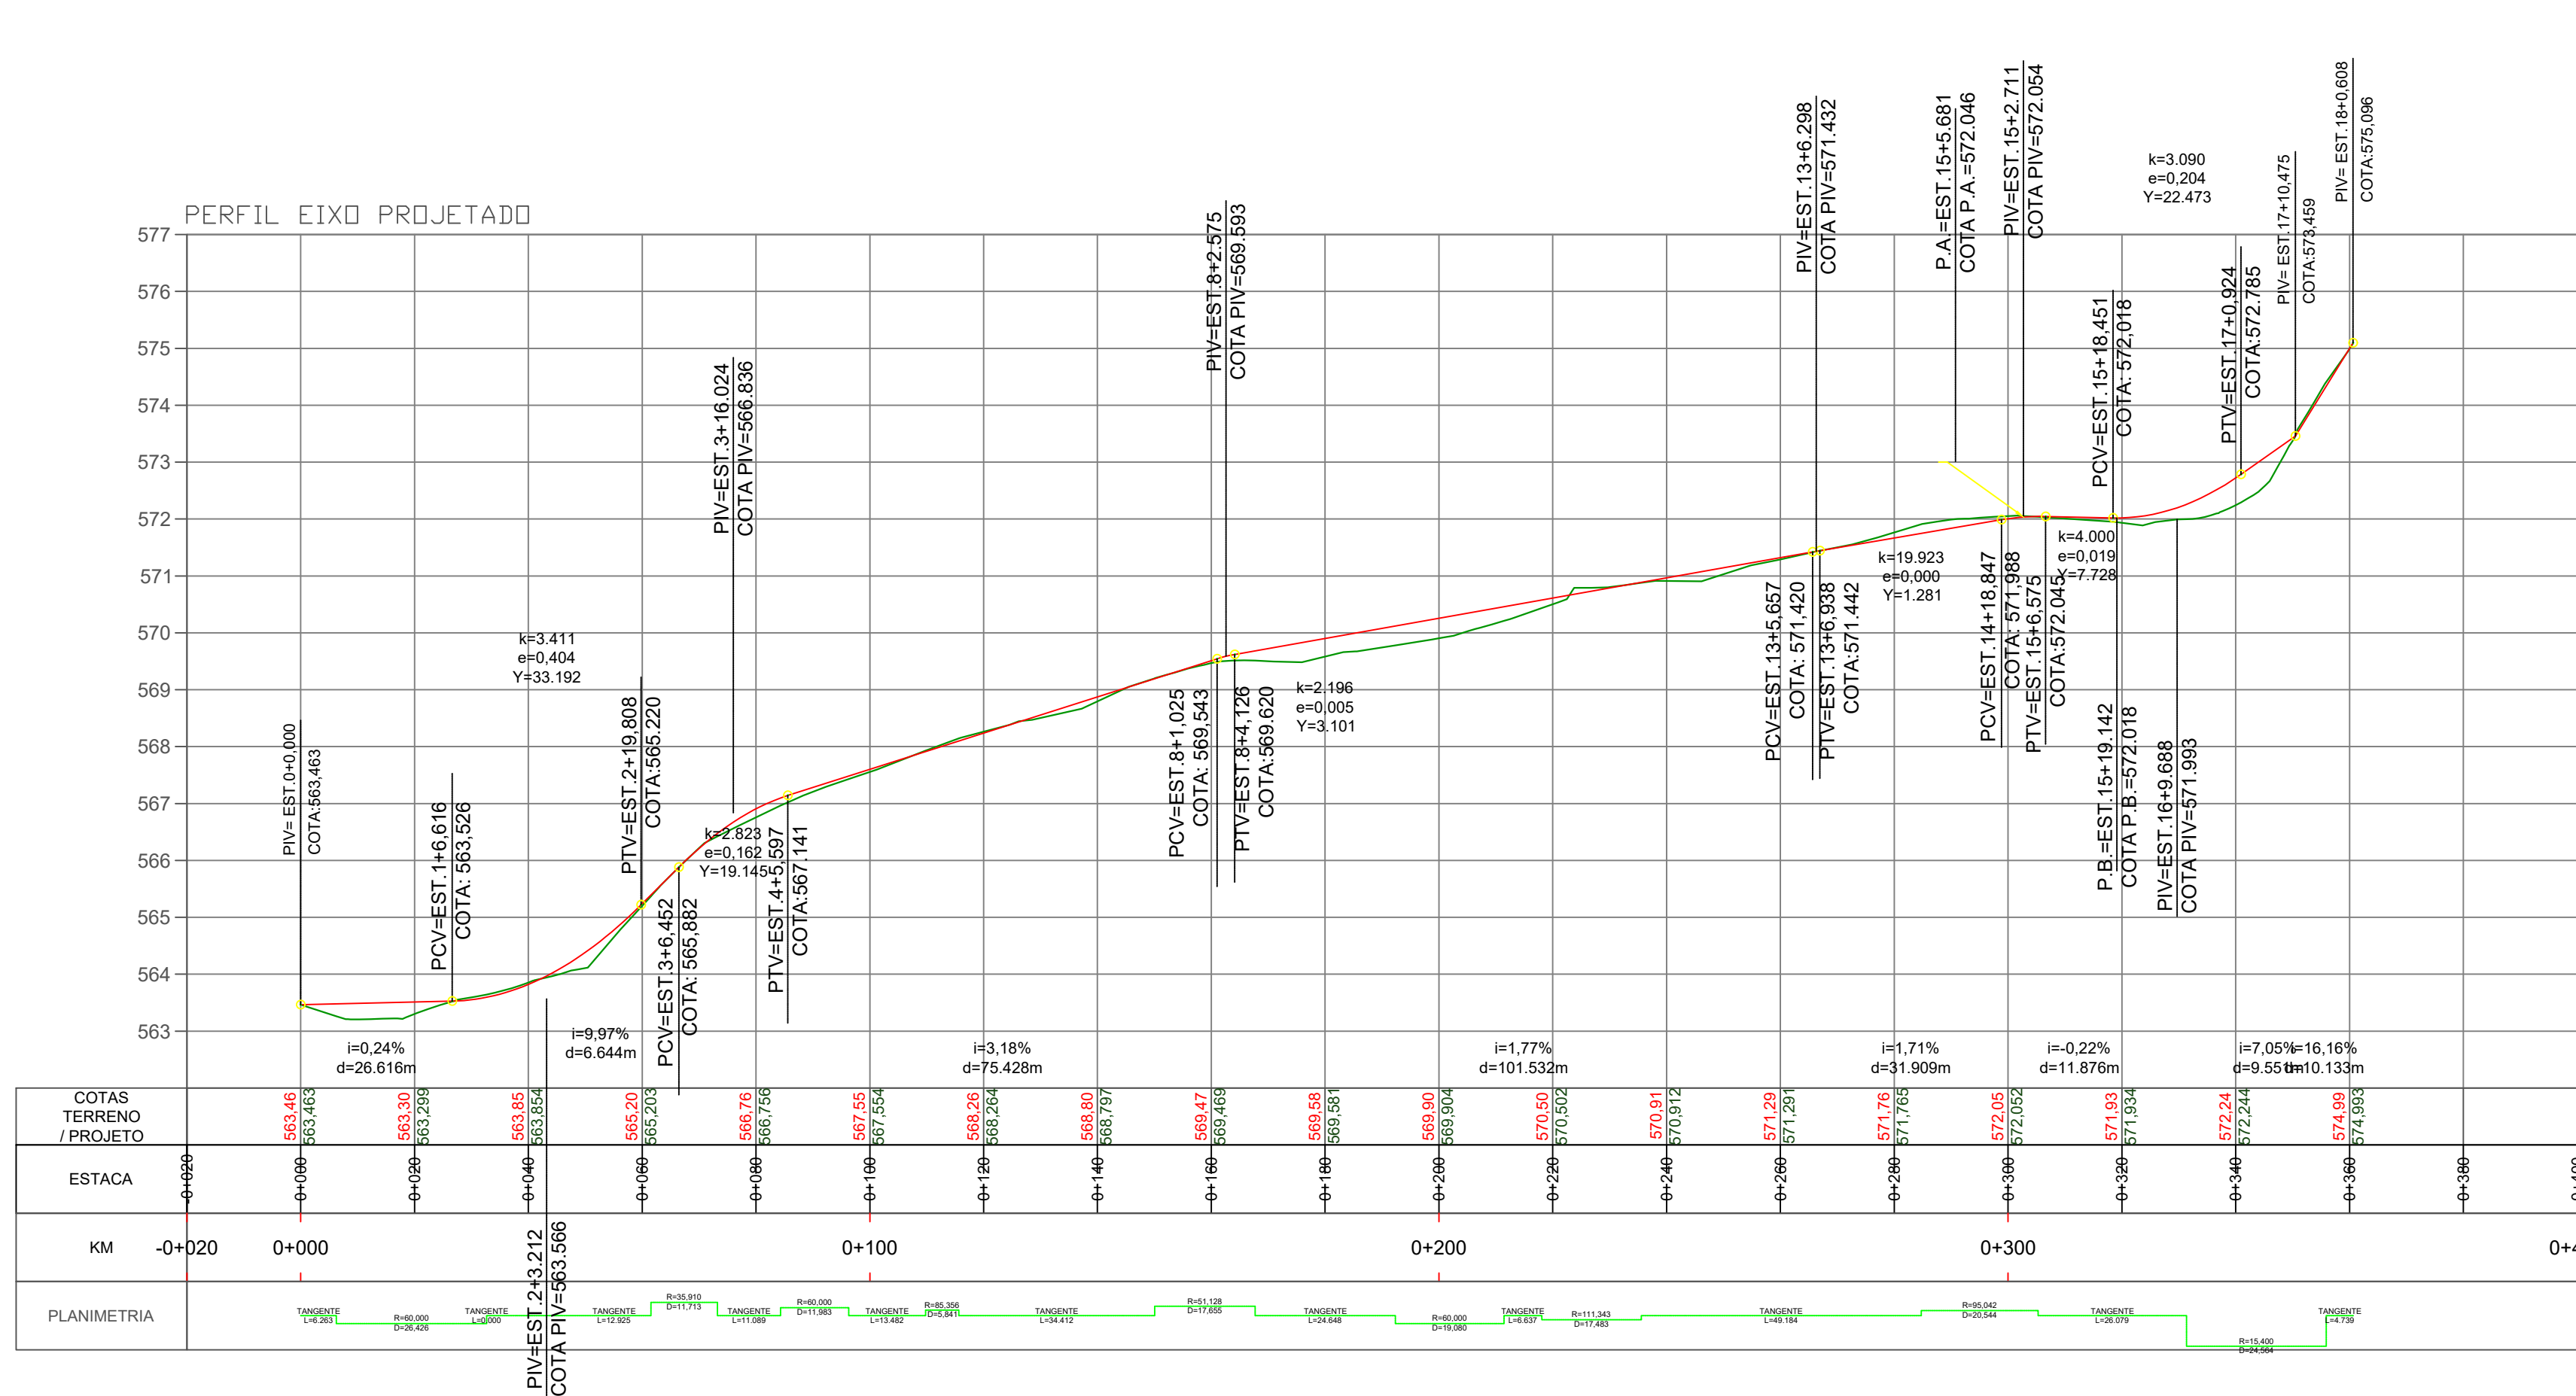




1 Planta Baixa Pavimentação
ESC: 1:500




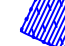
2 Perfil longitudinal
20X5


LEGENDA


 EIXO


 POSTE DE DISTRIBUIÇÃO DE ENERGIA


 POSTE ENTRADA DE ENERGIA


 BOCA DE LOBO EXISTENTE

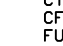
 ATERRO


 CORTE


 PAVIMENTO CBUQ

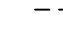
 CERCA


 MURDO

 CURVAS DE NIVEL

 PONTOS

 ESTACAMENTO

 VIA EXISTENTE

 Rampa para PNE com Piso Têtil (NBR 9050) - Modelo 02

| | | |
|---|---------------------|--|
| Título: PROJETO DE PAVIMENTAÇÃO E URBANIZAÇÃO | | Folha: 01/05 |
| Objetivo: Estudos e Projetos | | |
| Município de Nova Esperança do Sudoeste - Rua Beira Rio | | |
| Proprietários: Município de Nova Esperança do Sudoeste | | |
| ESTACA INICIAL: 0+000 | ESTACA FINAL: 0+361 | COMPRIMENTO: 361 m |
| Escala: 1 / 500 | Data: 20/10/2025 | Estado: PR |
| Proprietário: Município de Nova Esperança do Sudoeste | | Responsável Técnico: Bruna Carolina Jachinski CREA: RS-263013/D |