


1 Planta Baixa Pavimentação
ESC: 1:500

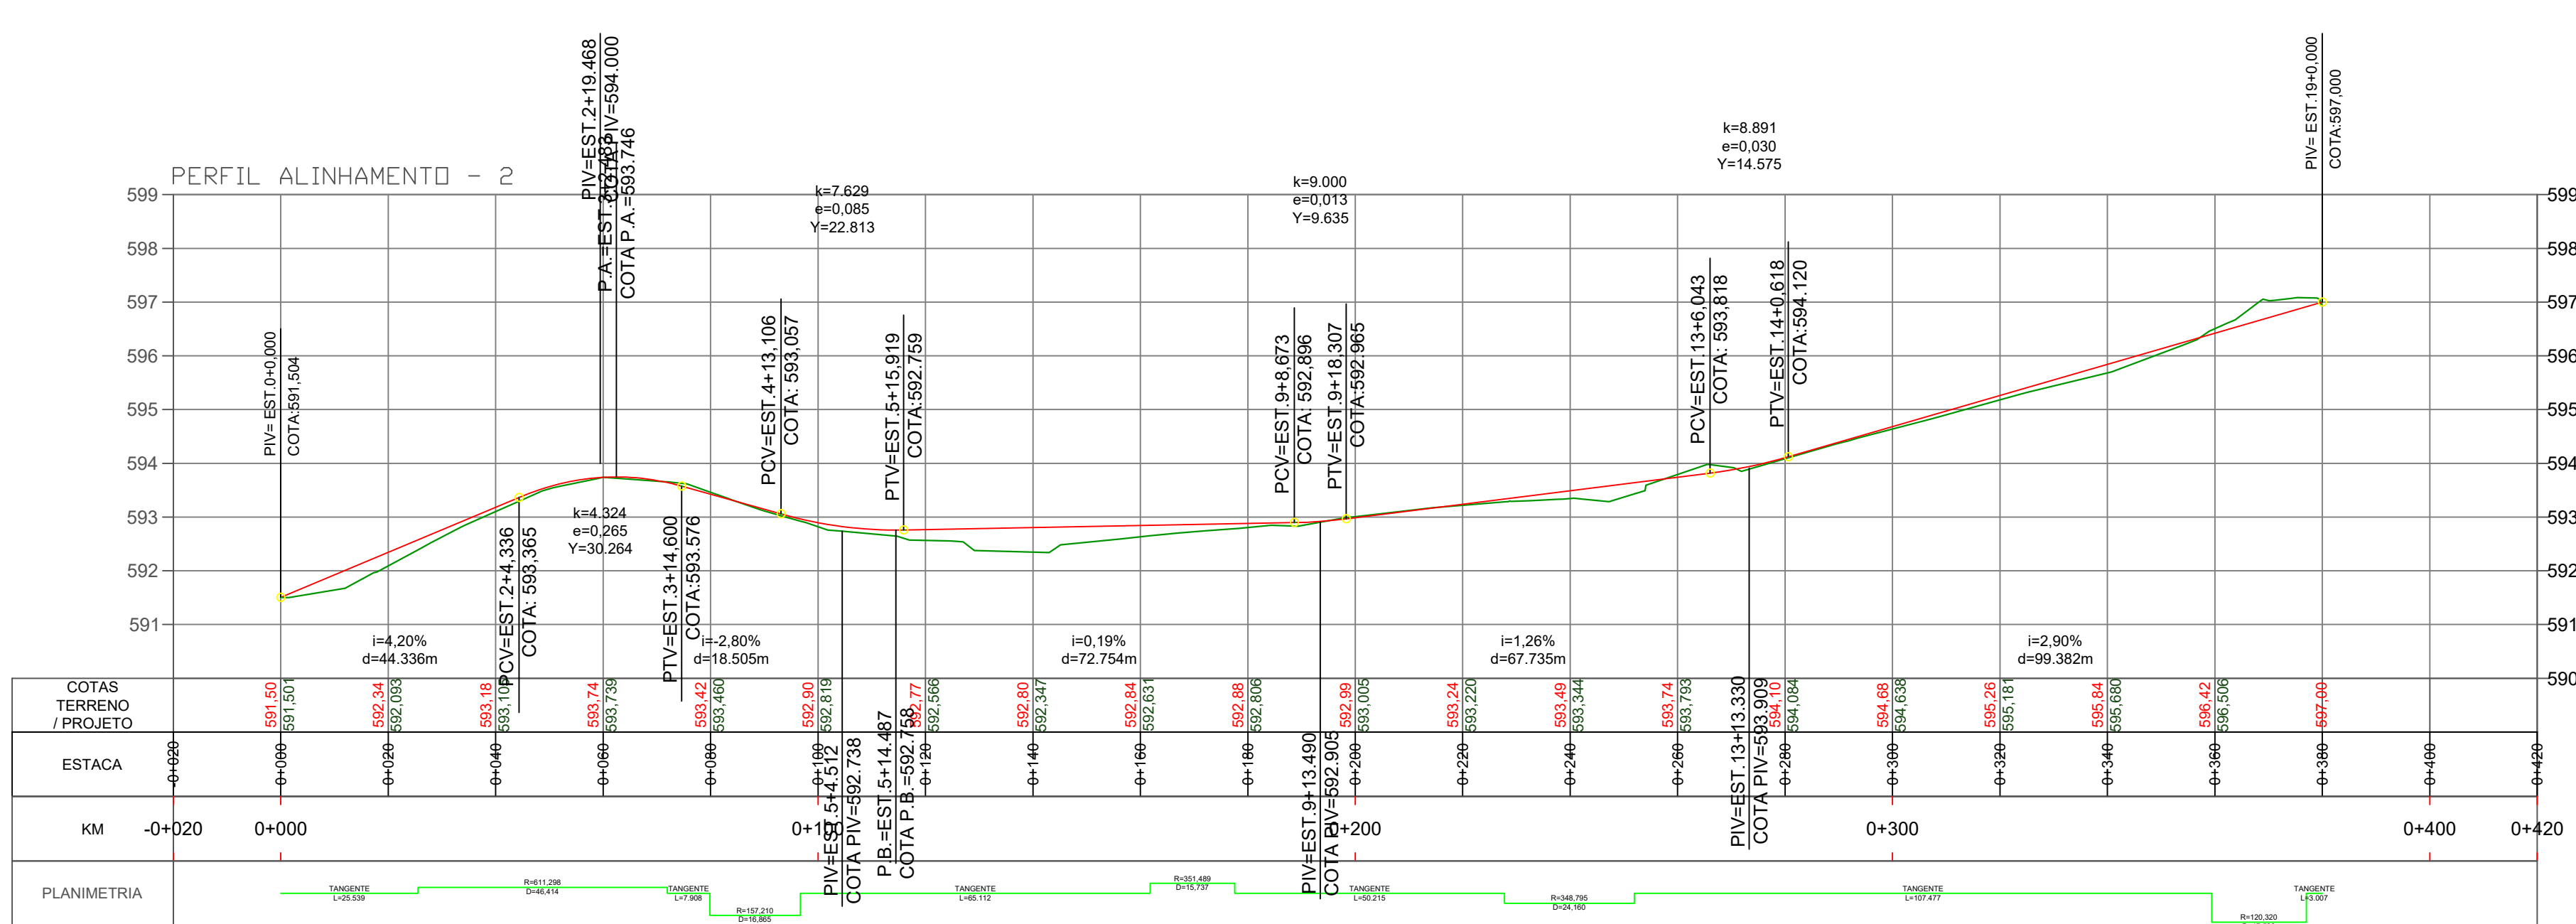

TERRENO NATURAL

GREIDE PROJETO

EIXO

POSTE DE DISTRIBUIÇÃO DE ENERGIA

POSTE ENTRADA DE ENERGIA

BOCA DE LOBO EXISTENTE

ATERRO

CORTE

PAVIMENTO CBUQ

CERCA

MURO

CT: COTA DE TOPO

CF: COTA DE FUNDO

ESTAGUEAMENTO

VIA EXISTENTE

Rampa para PNE com Piso Têtil (NBR 9050) - Modelo 02

CURVAS DE NÍVEL

PONTOS

2 Perfil longitudinal
20X5

Título: PROJETO DE PAVIMENTAÇÃO E URBANIZAÇÃO		Folha: 01/04
Objetivo: Estudos e Projetos		
Município: Município de Nova Esperança do Sudoeste - Rua Ivo Locks		
Proprietários: Município de Nova Esperança do Sudoeste		
ESTACA INICIAL 0+000	ESTACA FINAL 0+380	
Escala: 1 / 500	Data: 20/10/2025	Estado: PR
Proprietário: Município de Nova Esperança do Sudoeste		Responsável Técnico: Bruna Carolina Jachinski CREA: RS-263013/D