
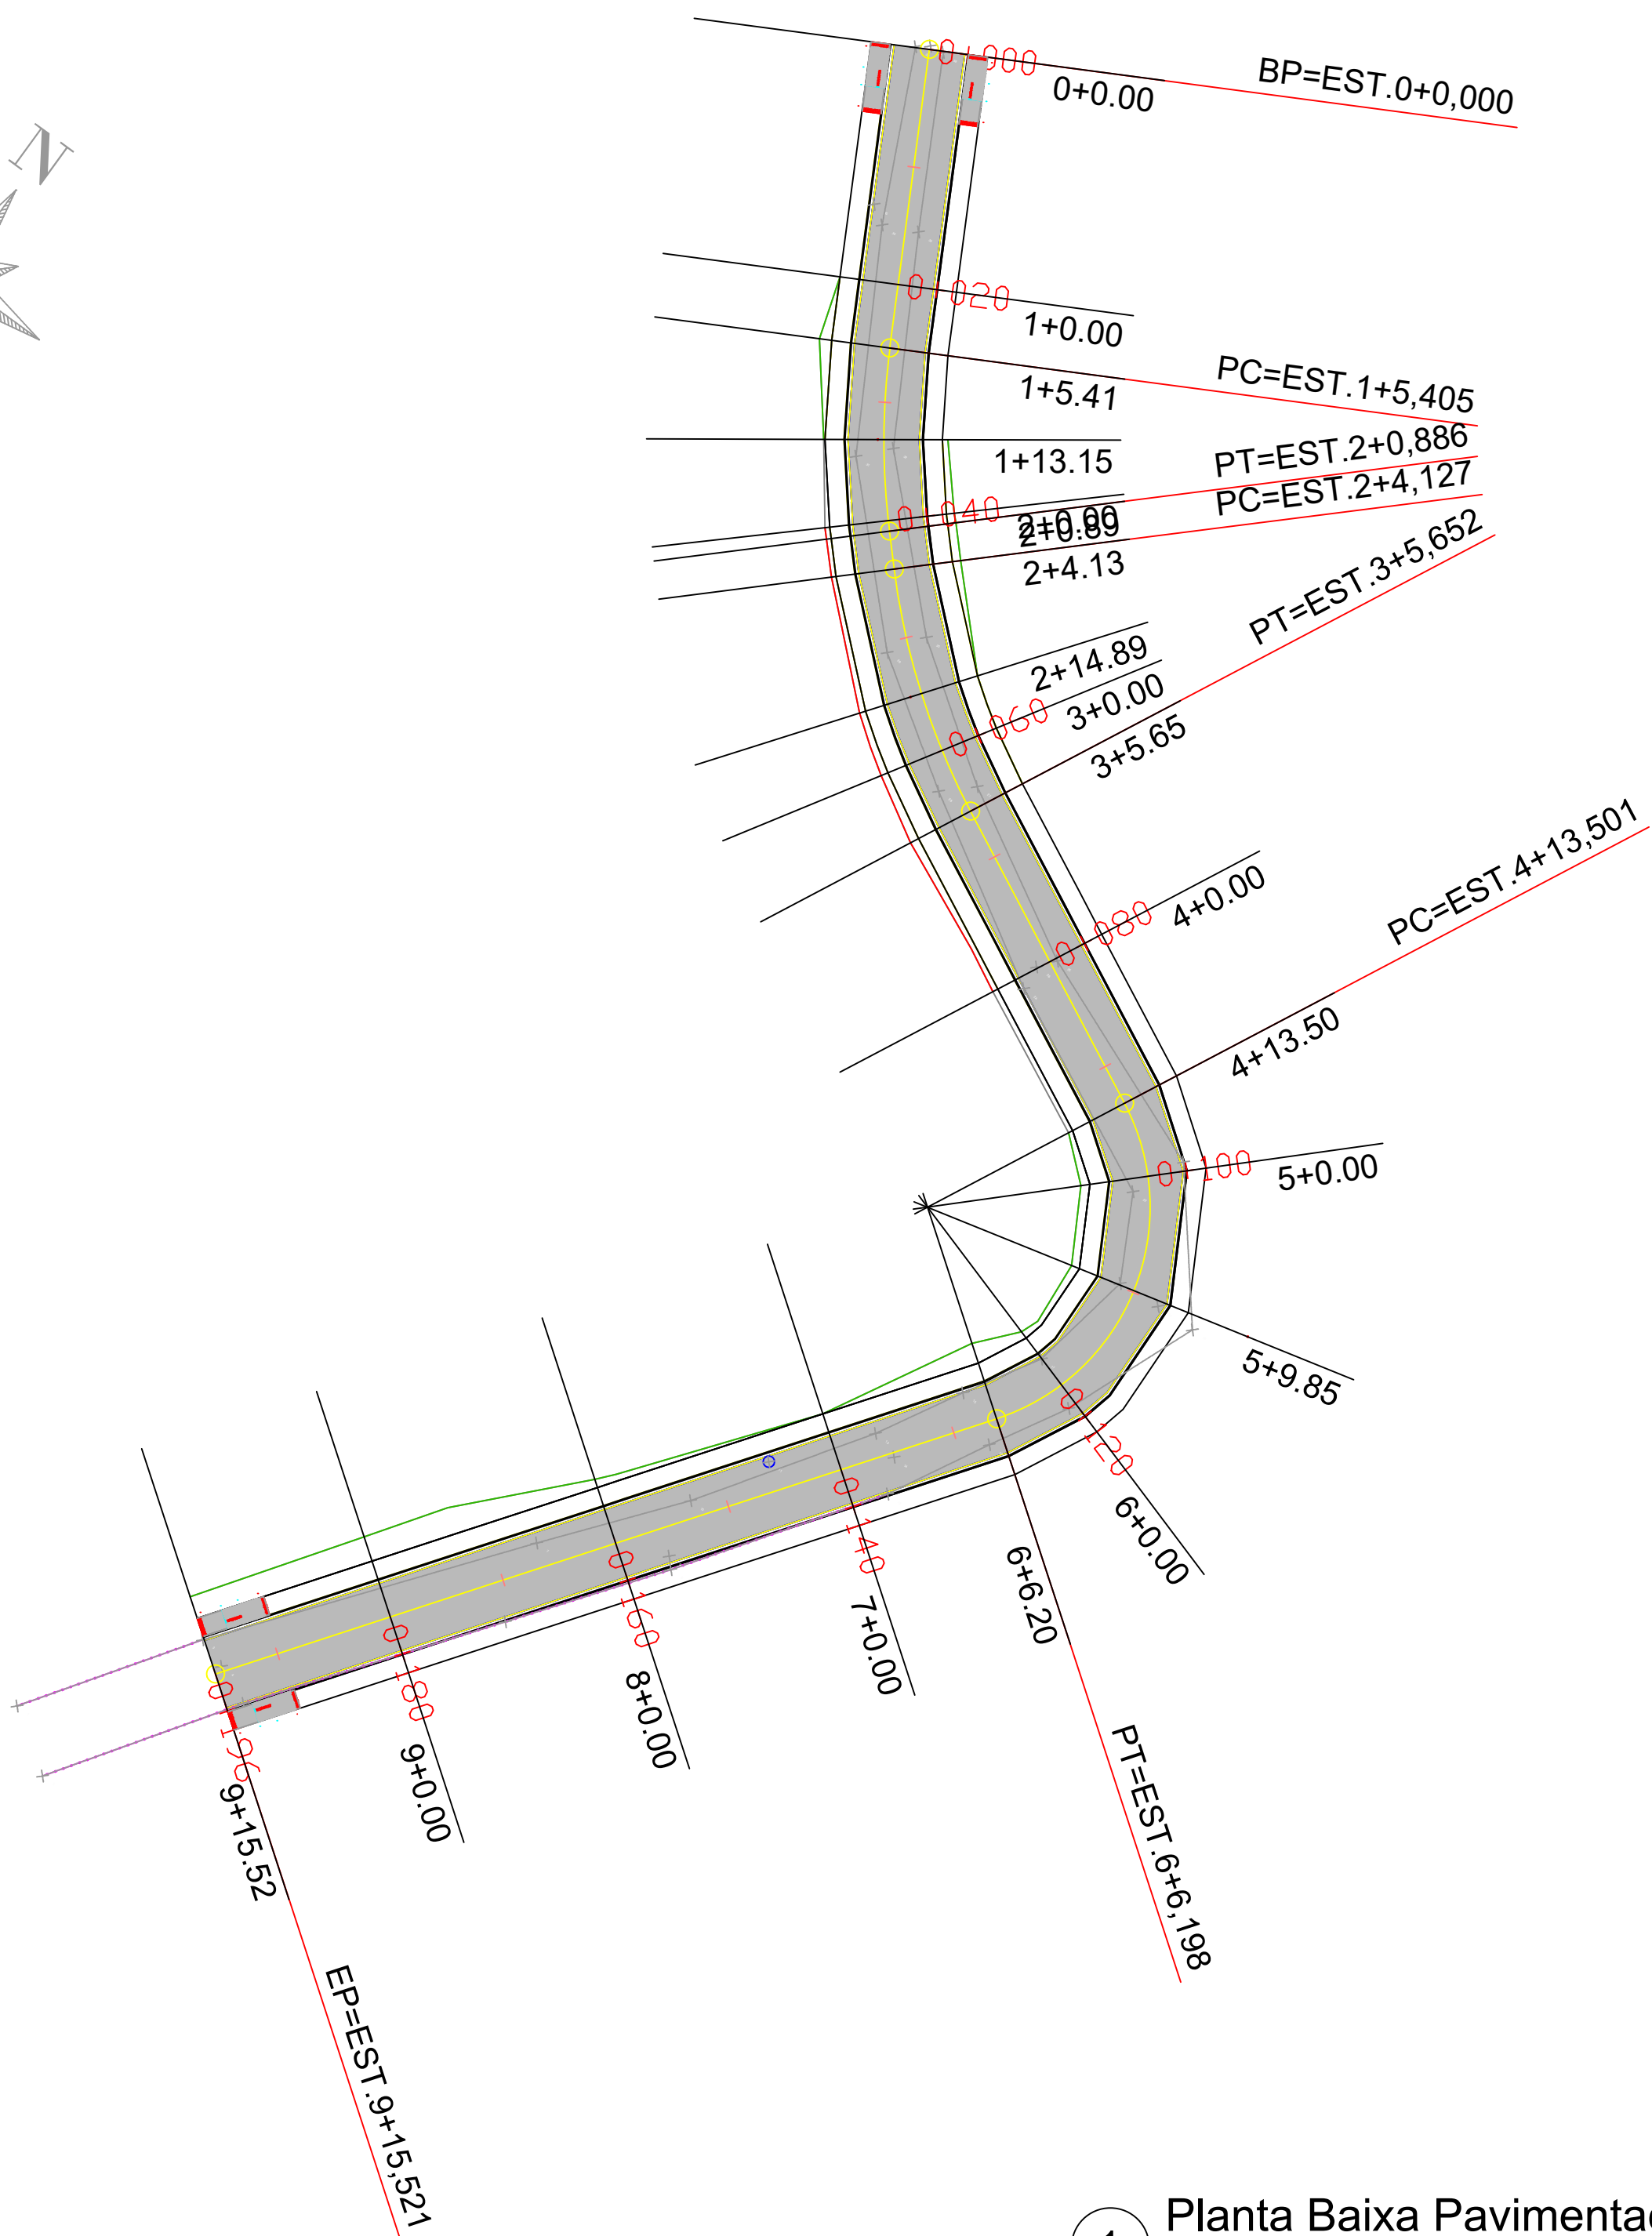


TERRENO NATURAL
GREIDE PROJETO

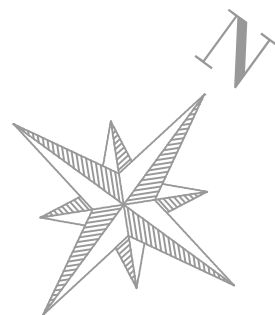

1 Planta Baixa Pavimentação
ESC: 1:500

VOLUME TOTAL							
Estaca	Área de Corte (m²)	Área de Aterro (m²)	Volume de Corte (m³)	Volume de Aterro (m³)	Volum. Corte Acum. (m³)	Volum Aterro Acum. (m³)	Volume Líquido (m³)
0+0,00	0,94	0,00	0,00	0,00	0,00	0,00	0,00
1+0,00	1,76	0,94	27,01	9,39	27,01	9,39	17,62
1+5,41	3,37	0,78	13,87	4,65	40,87	14,04	26,83
1+13,15	5,61	0,04	34,48	3,42	75,36	17,47	57,89
2+0,00	6,36	0,15	41,17	0,61	116,53	18,08	98,45
2+0,89	6,28	0,18	5,60	0,15	122,13	18,22	103,91
2+4,13	5,99	0,10	19,87	0,45	142,00	18,67	123,33
2+14,89	4,85	0,44	59,12	2,68	201,13	21,35	179,78
3+0,00	4,00	1,07	23,23	3,58	224,36	24,93	199,42
3+5,65	3,17	1,92	21,03	7,88	245,39	32,81	212,58
4+0,00	2,87	0,00	43,33	13,76	288,72	46,58	242,14
4+13,50	0,00	1,94	19,41	13,08	308,13	59,66	248,47
5+0,00	0,00	5,13	0,00	21,57	308,13	81,23	226,90
5+9,85	0,00	6,83	0,00	58,47	308,13	139,70	168,43
6+0,00	0,00	2,22	0,00	46,00	308,13	185,71	122,42
6+6,20	0,00	3,44	0,00	15,37	308,13	201,08	107,05
7+0,00	4,41	0,00	30,45	23,73	338,58	224,82	113,76
8+0,00	5,84	0,17	102,55	1,69	441,13	226,51	214,62
9+0,00	3,58	1,21	94,25	13,80	535,38	240,31	295,07
9+15,52	2,57	0,84	47,72	15,90	583,09	256,22	326,88

LEGENDA

- EIXO
- POSTE DE DISTRIBUIÇÃO DE ENERGIA
- POSTE ENTRADA DE ENERGIA
- BOCA DE LOBO EXISTENTE
- ATERRO
- CORTE
- PAVIMENTO CBUQ
- CERCA
- MURO
- CT: COTA DE TOPO
CF: COTA DE FUNDO
- ESTACAMENTO
- CURVAS DE NÍVEL
- PONTOS
- VIA EXISTENTE
- Rampa para PNE com Piso T616 (NBR 9050) - Modelo 02

Título: PROJETO DE PAVIMENTAÇÃO E URBANIZAÇÃO
Objetivo: Estudos e Projetos
Município: Município de Nova Esperança do Sudoeste - Rua do Loteamento Moura
Proprietários: Município de Nova Esperança do Sudoeste
ESTACA INICIAL: 0+000 ESTACA FINAL: 0+196 COMPRIMENTO: 196 m
Escala: 1 / 500 Data: 03/11/2025 Estado: PR
Proprietário: Município de Nova Esperança do Sudoeste Responsável Técnico: Bruna Carolina Jachinski CREA: RS-263013/D

2 Perfil longitudinal
20X5