




1 Planta Baixa Pavimentação
ESC: 1:500

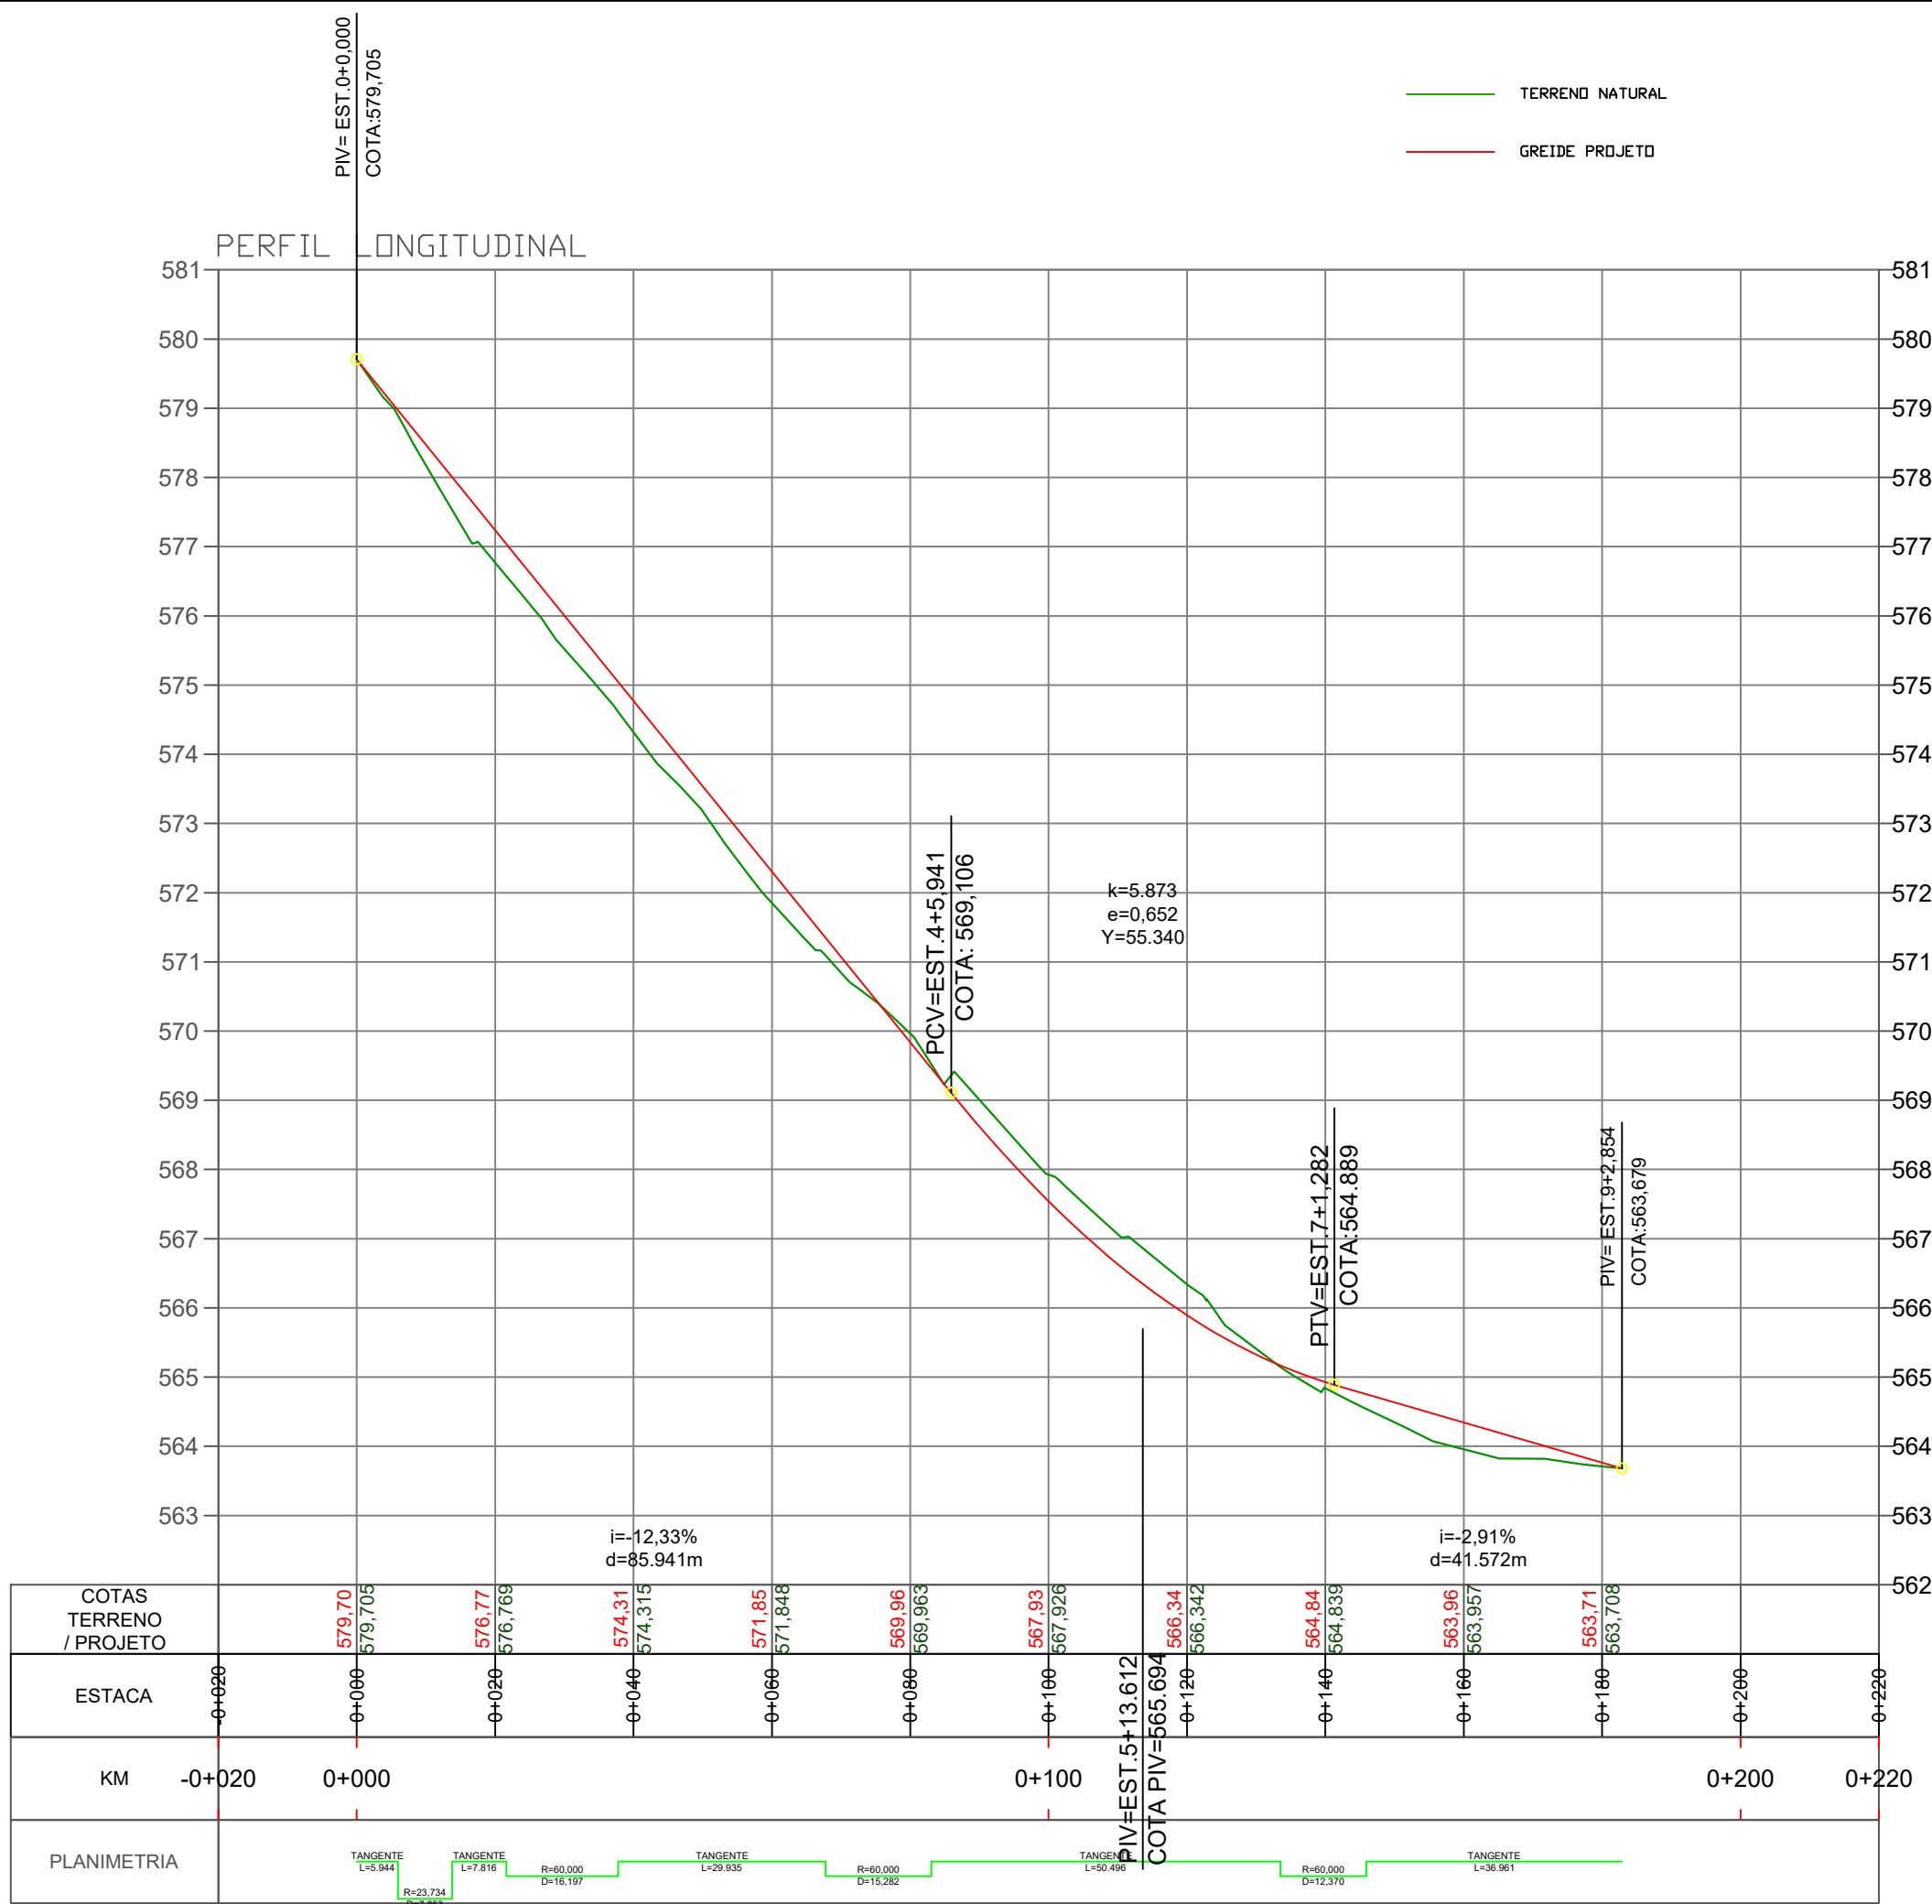

2 Perfil longitudinal
20X5

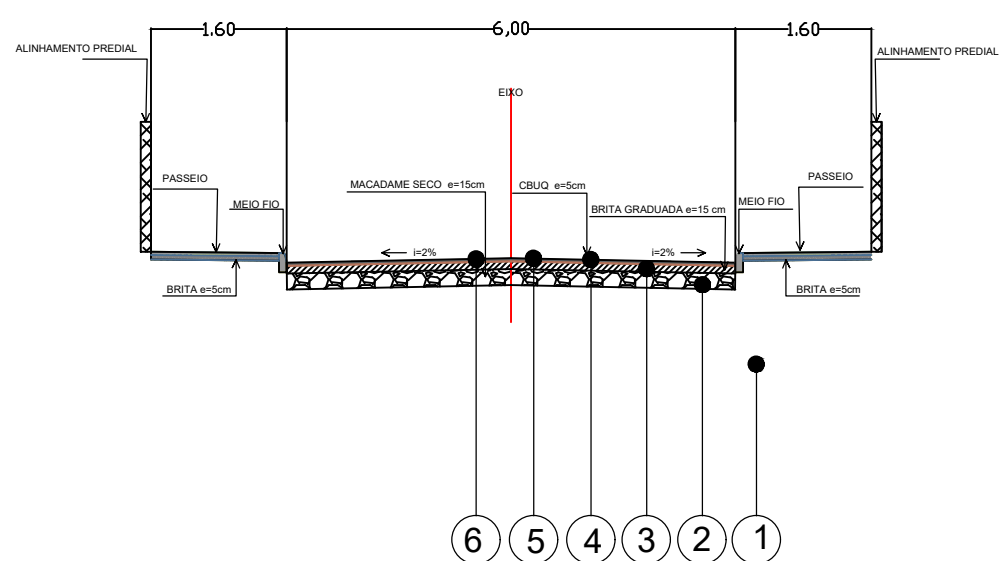

3 Detalhamento Seção Transversal
SEM ESCALA

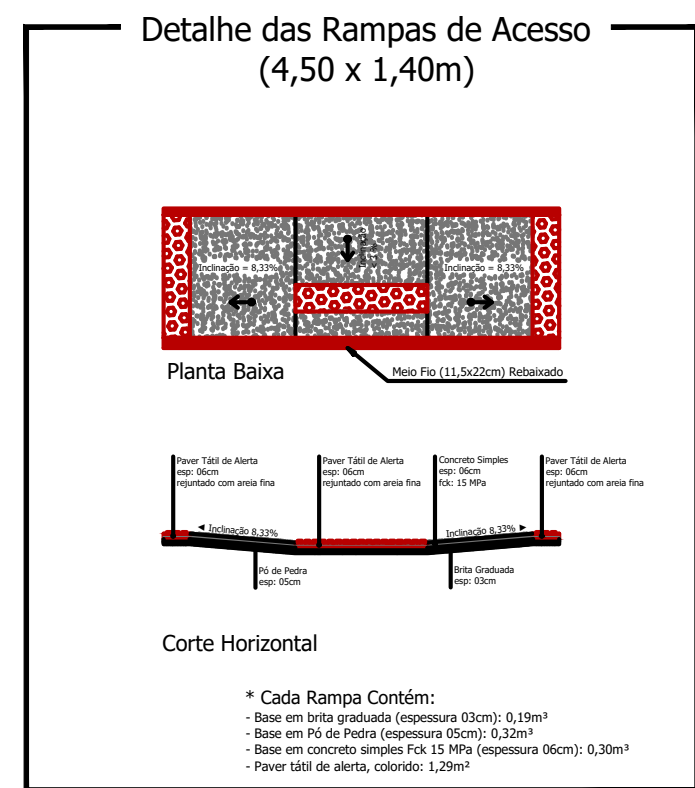

4 Detalhamentos passeios
SEM ESCALA




5 Localização
SEM ESCALA

FONTE: GOOGLE EARTH



6 Levantamento Fotográfico
SEM ESCALA

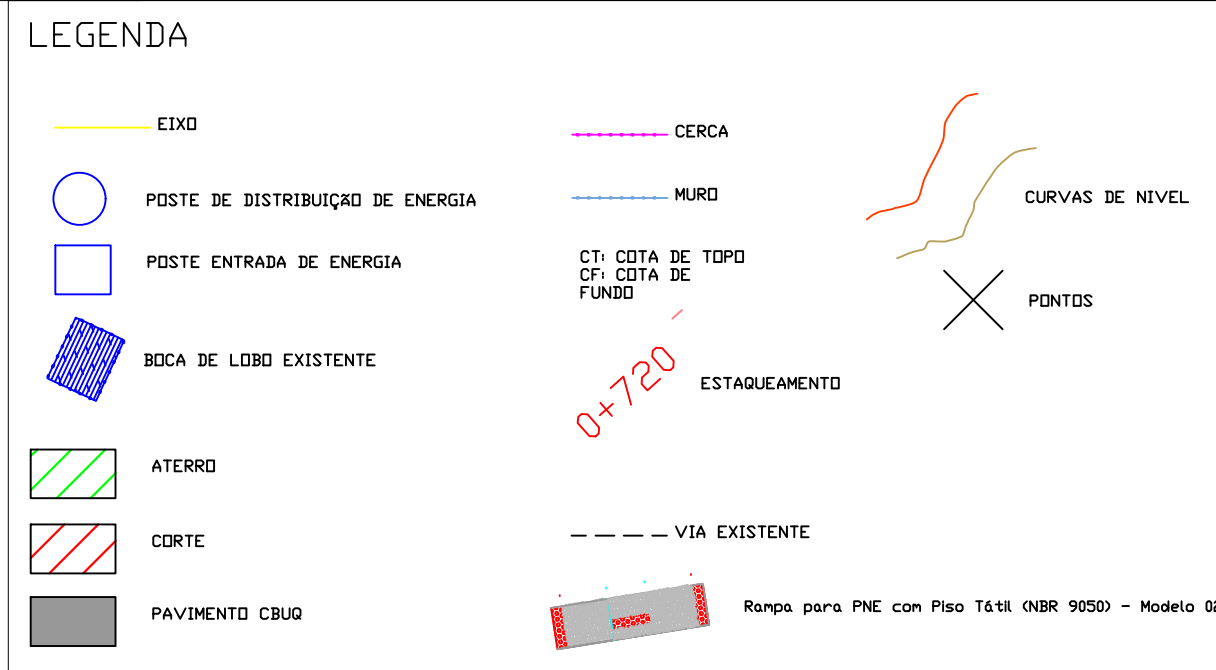

Título: PROJETO DE PAVIMENTAÇÃO E URBANIZAÇÃO		Folha: 01/02
Objetivo: Estudos e Projetos		
Município: Município de Nova Esperança do Sudoeste - Rua Três Baliza		
Proprietários: Município de Nova Esperança do Sudoeste		
ESTACA INICIAL 0+000	ESTACA FINAL 0+183	COMPRIMENTO 183 m
Escala: 1 / 500	Data: 20/10/2025	Estado: PR
Proprietário: Município de Nova Esperança do Sudoeste		Responsável Técnico: Bruna Carolina Jachinski CREA: RS-263013/D