


## 1 Planta Baixa Pavimentação


ESC: 1:500

VOLUME TOTAL							
Estaca	Área de Corte (m²)	Área de Aterro (m²)	Volum. de Corte (m³)	Volum. de Aterro (m³)	Volum. Corte Acum. (m³)	Volum. Aterro Acum. (m³)	Volum. Líquido (m³)
0+0,04	1,56	0,00	0,00	0,00	0,00	0,00	0,00
1+0,00	1,33	0,17	28,84	1,70	28,84	1,70	27,13
1+3,92	3,36	0,02	9,19	0,38	38,03	2,08	35,95
1+8,00	5,07	0,00	17,19	0,04	55,22	2,13	53,09
1+12,58	3,84	0,04	20,43	0,08	75,65	2,21	73,44
2+0,00	1,93	0,49	21,43	1,96	97,08	4,16	92,92
2+8,02	1,50	0,43	13,76	3,68	110,84	7,84	103,00
2+9,74	1,63	0,31	2,61	0,67	113,46	8,51	104,94
2+11,97	1,83	0,19	3,75	0,58	117,20	9,09	108,11
3+0,25	0,79	0,00	10,87	0,78	128,08	9,88	118,20

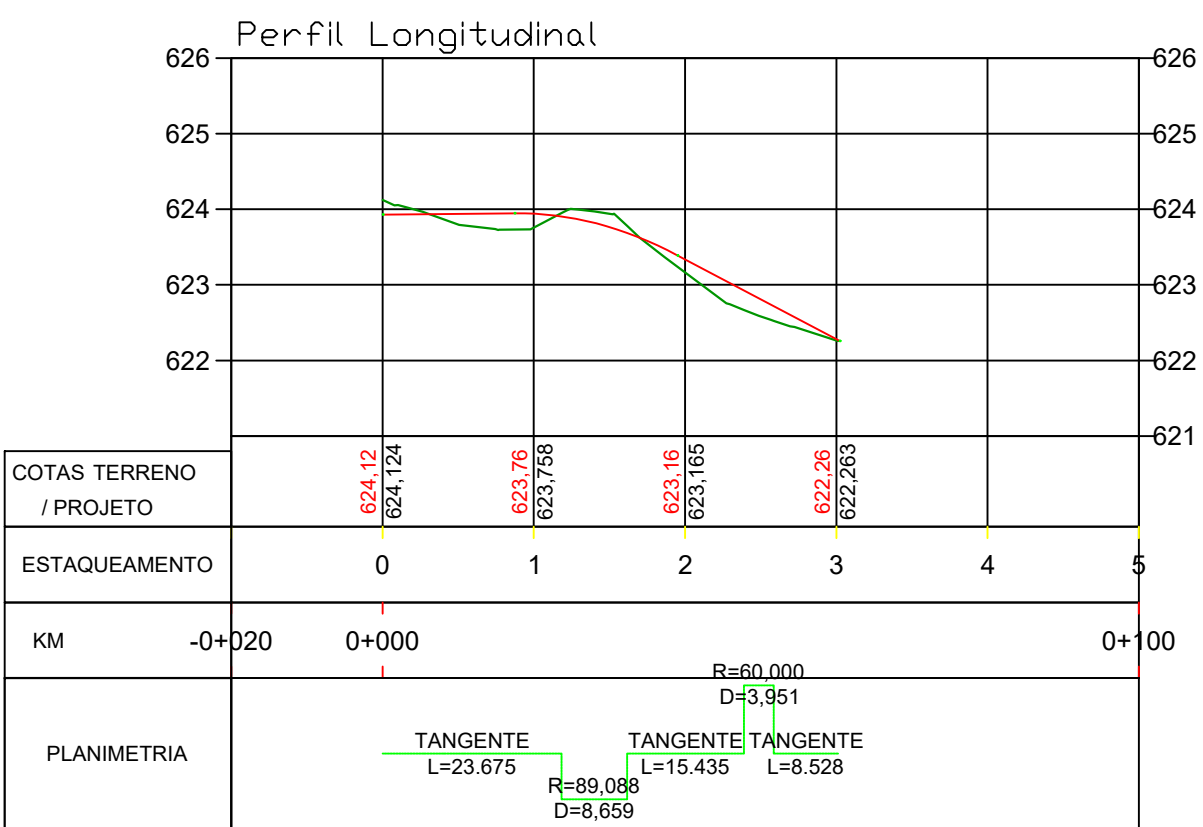


## 2 Perfil longitudinal

20X5

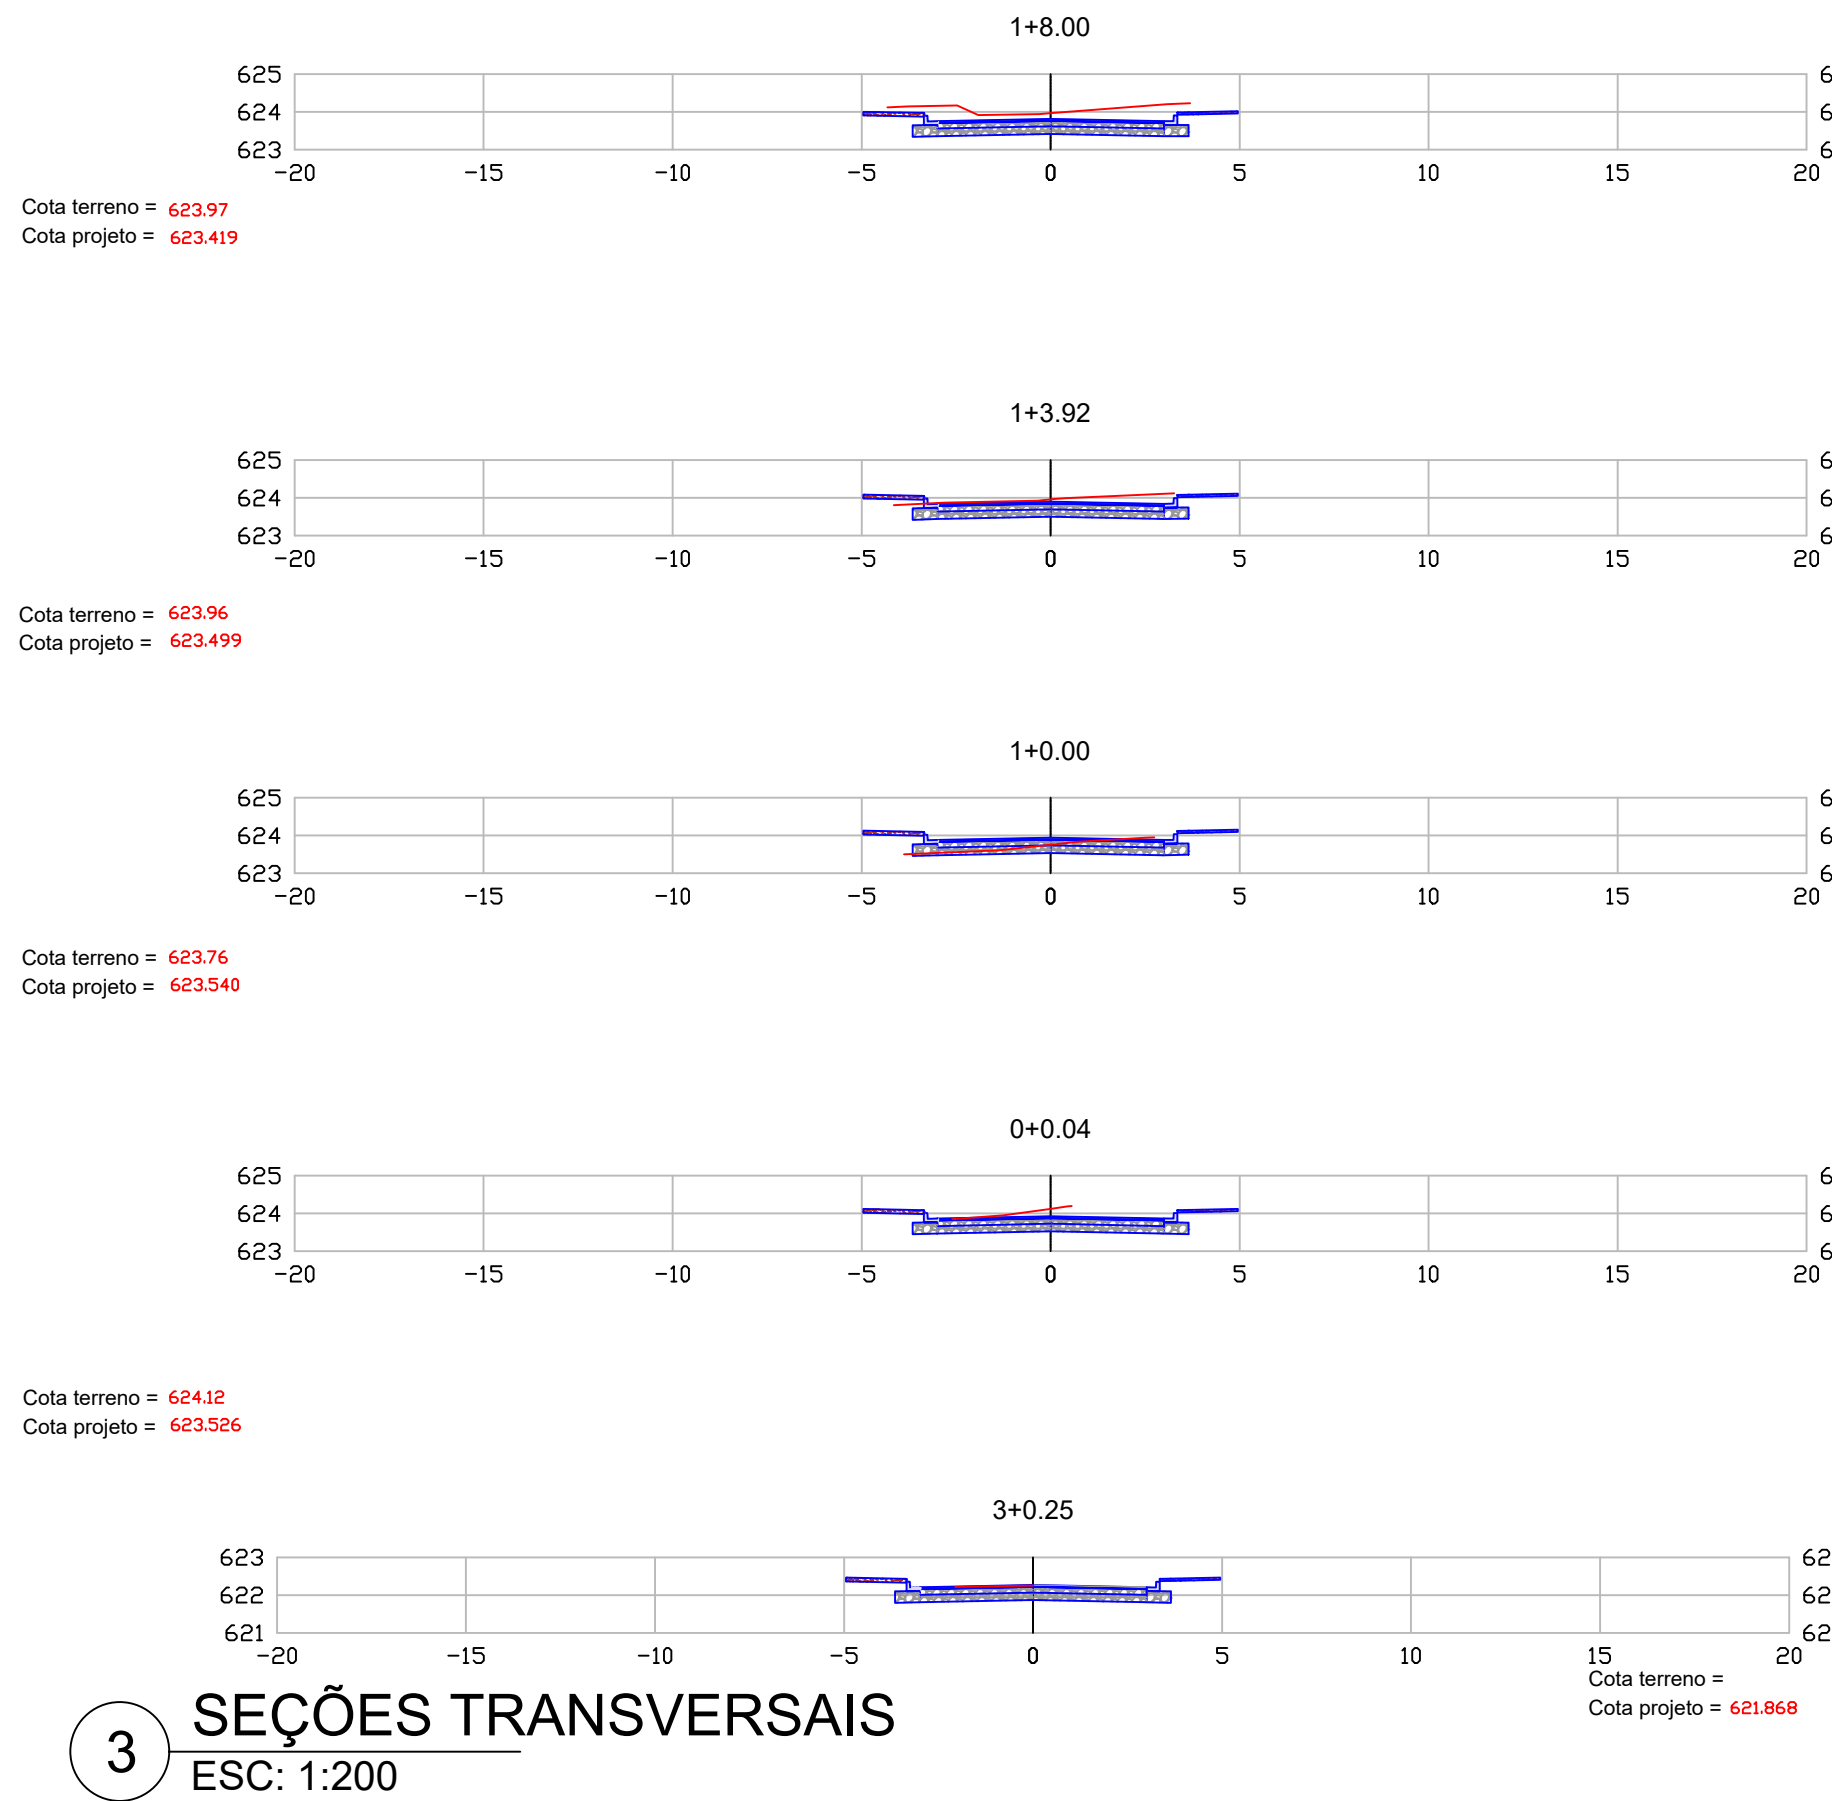


## 3 SEÇÕES TRANSVERSAIS

ESC: 1:200

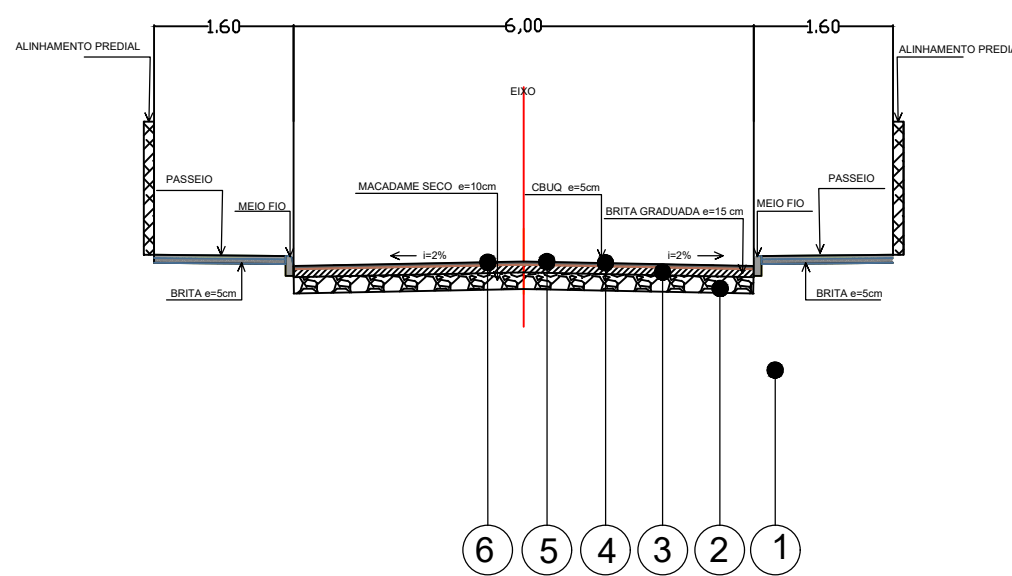





## 4 Detalhamento Seção Transversal

SEM ESCALA

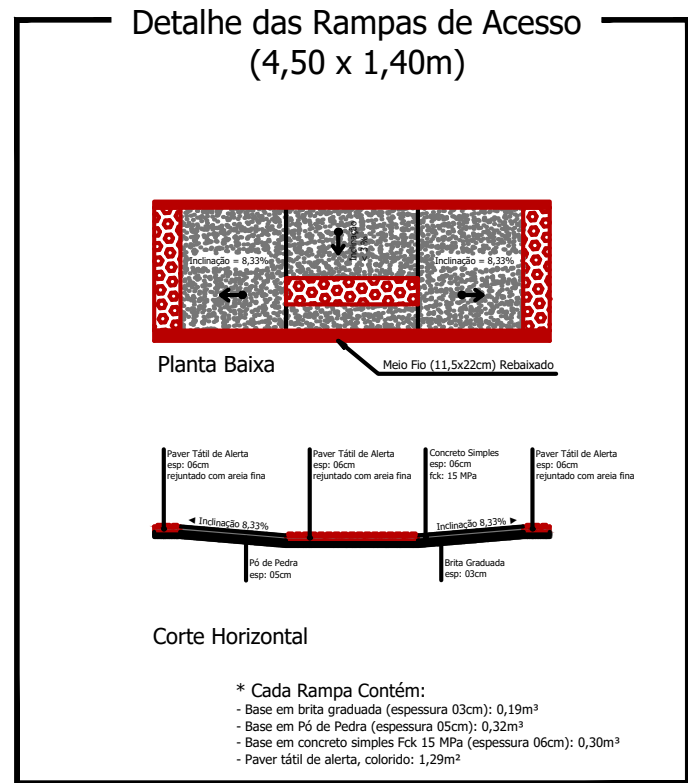

## 5 Detalhamentos passeios

SEM ESCALA

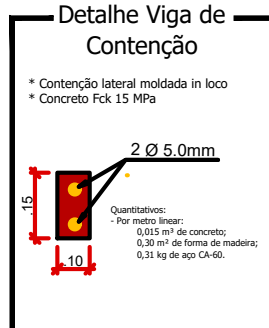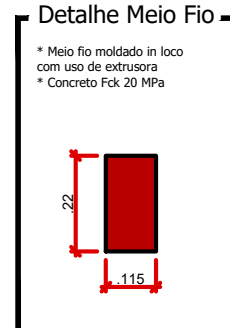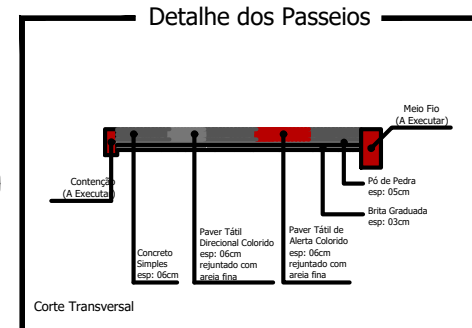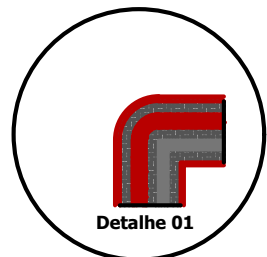


## 6 Localização

SEM ESCALA

FONTE: GOOGLE EARTH

### LEGENDA

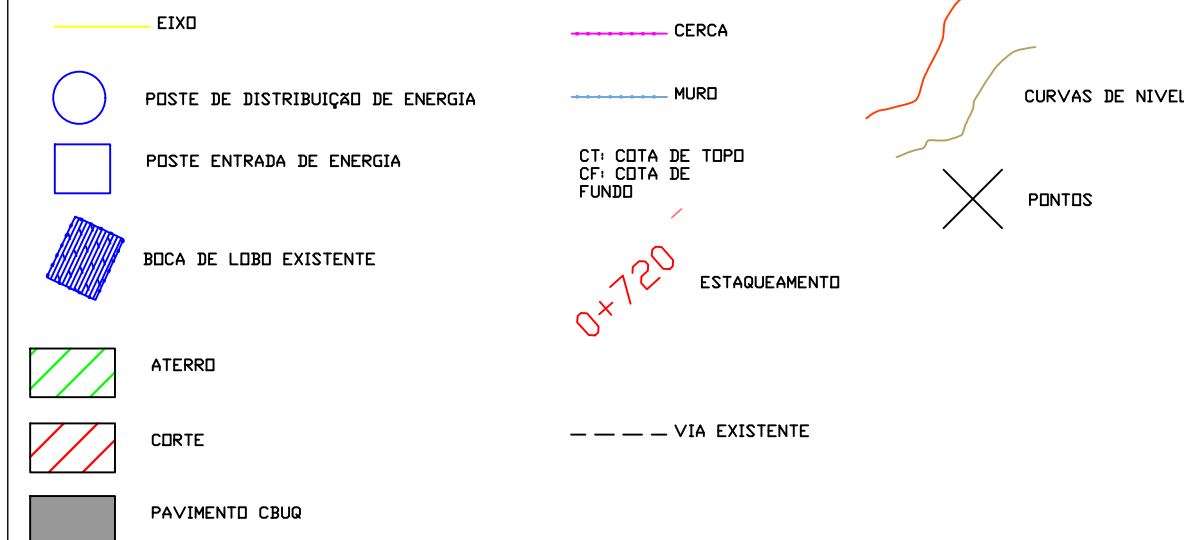

Título: PROJETO DE PAVIMENTAÇÃO		Folha: 01/01
Objetivo: Estudos e Projetos		
Município: Município de Nova Esperança do Sudoeste - R. Antônio José da Silva		
Proprietários: Município de Nova Esperança do Sudoeste		
ESTACA INICIAL: 0+000	ESTACA FINAL: 0+60	COMPRIMENTO: 60 m
Escala: 1 / 500	Data: 02/10/2025	Estado: PR
Proprietário: Município de Nova Esperança do Sudoeste		Responsável Técnico: Bruna Carolina Jachinski CREA: RS-263013/D