


1 Planta Baixa Pavimentação
ESC: 1:500

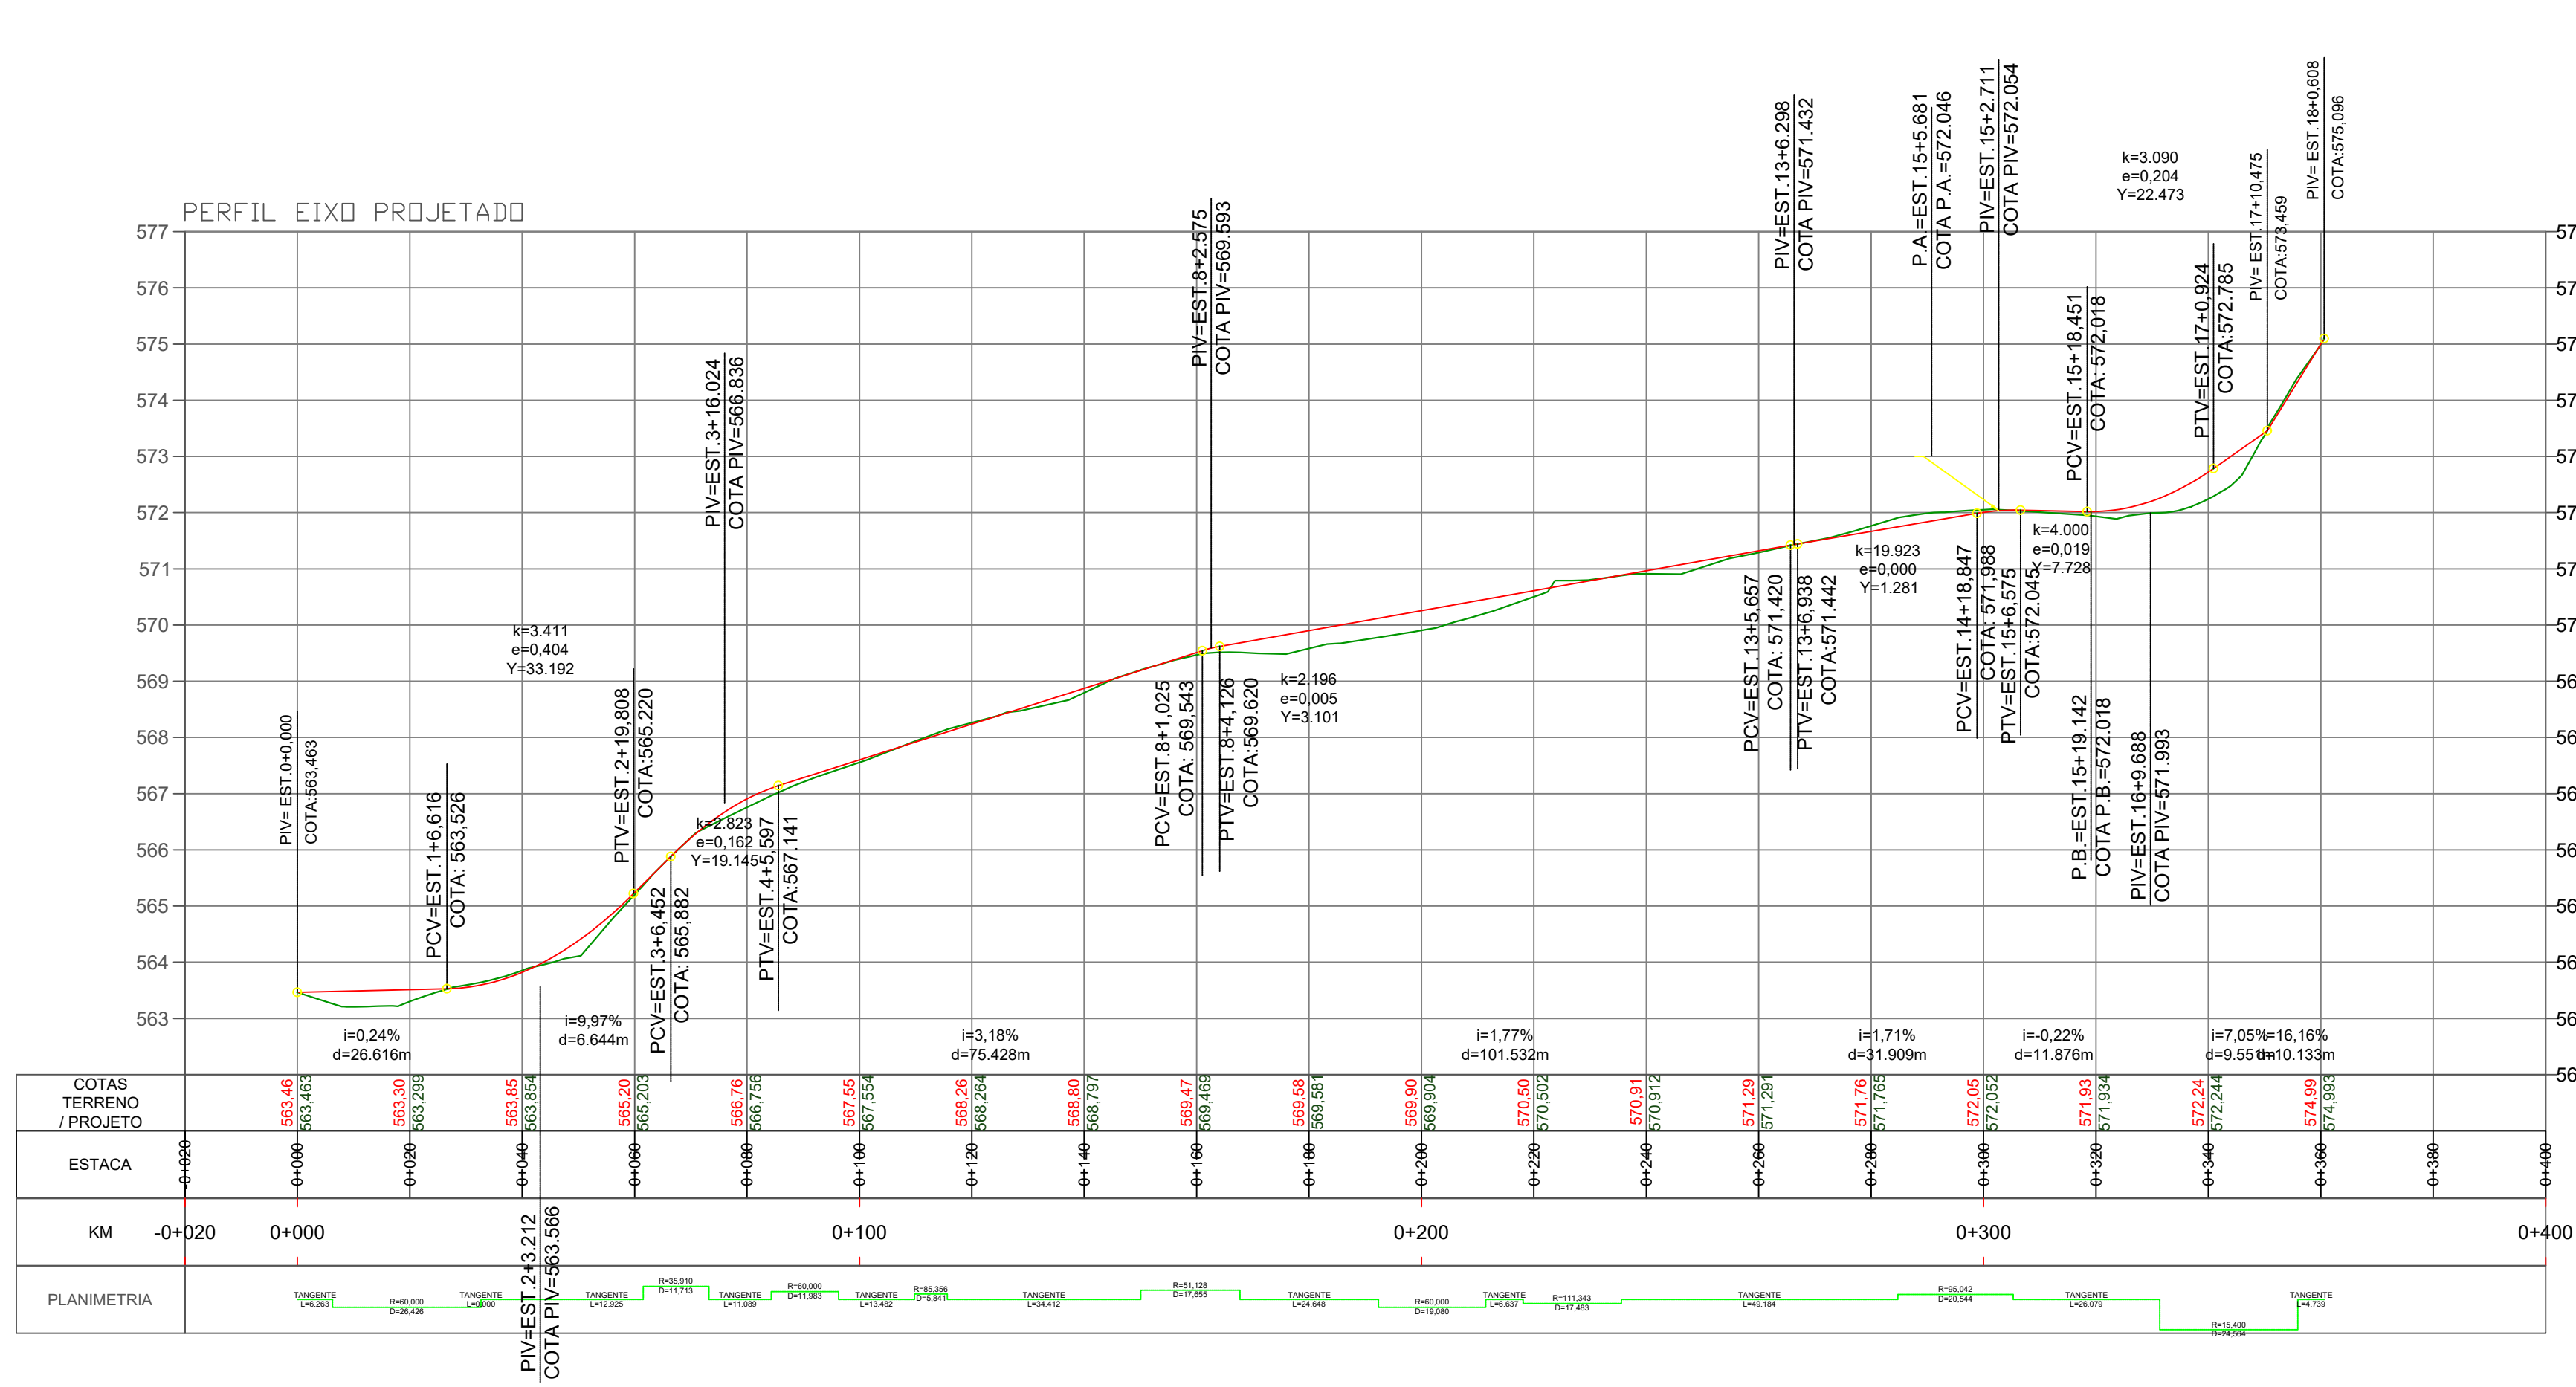

2 Perfil longitudinal
20X5

LEGENDA

EIXO

POSTE DE DISTRIBUIÇÃO DE ENERGIA

POSTE ENTRADA DE ENERGIA

BOCA DE LOBO EXISTENTE

ATERRIO

CORTE

PAVIMENTO CBUQ

CERCA

MURD

CT: COTA DE TOPO
CF: COTA DE FUNDO

 ESTACAMENTO

CURVAS DE NÍVEL

PONTOS

VIA EXISTENTE

Título: PROJETO DE PAVIMENTAÇÃO		Folha: 01/05
Objetivo: Estudos e Projetos		
Proprietários: Município de Nova Esperança do Sudoeste - Rua Beira Rio		
Proprietários: Município de Nova Esperança do Sudoeste		
ESTACA INICIAL 0+000	ESTACA FINAL 0+361	COMPRIMENTO 361 m
Escala: 1 / 500	Data: 20/10/2025	Estado: PR
Proprietário: Município de Nova Esperança do Sudoeste		Responsável Técnico: Bruna Carolina Jachinski CREA: RS-263013/D