

E:273291.973
N:7133840.628

BP=EST.0+0.000

PC=EST.2+9.848

PT=EST.2+19.035

PT=EST.5+10.224

PC=EST.5+0.833

8+0.00

7+0.00

RUA OTÁVIO NUNES ARAUJO
E:273269.897
N:7133999.704

5+10.224

5+5.533

5+0.833

5+0.833

5+0.833

5+0.833

5+0.833

5+0.833

5+0.833

5+0.833

5+0.833

5+0.833

1 Planta Baixa Pavimentação


ESC: 1:500

TERRENO NATURAL
GREIDE PROJETO

LEGENDA

- EIXO
- POSTE DE DISTRIBUIÇÃO DE ENERGIA
- POSTE ENTRADA DE ENERGIA
- BOCA DE LOBO EXISTENTE
- ATERRO
- CORTE
- PAVIMENTO CBUQ
- CERCA
- MURO
- CT: COTA DE TOPO
CF: COTA DE FUNDO
- ESTAGUEAMENTO
- 0+720
- VIA EXISTENTE
- CURVAS DE NÍVEL
- PONTOS

VOLUME TOTAL							
Estaca	Área de Corte (m²)	Área de Aterro (m²)	Volume de Corte (m³)	Volume de Aterro (m³)	Volum. Corte Acum. (m³)	Volum Aterro Acum. (m³)	Volume Líquido (m³)
0+0,00	2,41	0,01	0,00	0,00	0,00	0,00	0,00
1+0,00	2,41	0,01	48,11	0,11	48,11	0,11	48,00
2+0,00	2,71	0,00	51,18	0,07	99,30	0,19	99,11
2+9,85	3,36	0,00	29,89	0,01	129,19	0,19	129,00
2+14,44	3,05	0,00	14,72	0,01	143,92	0,20	143,71
3+0,00	2,38	0,04	15,10	0,14	159,01	0,34	158,67
4+0,00	2,35	0,07	47,36	1,09	206,37	1,43	204,95
5+0,83	2,41	0,05	49,63	1,23	256,01	2,66	253,35
5+5,53	2,05	0,00	9,51	0,08	265,51	2,74	262,78
5+10,22	2,31	0,00	8,66	0,01	274,17	2,74	271,43
6+1,33	2,16	0,05	24,55	0,28	298,72	3,02	295,70
7+0,00	1,33	0,19	32,57	2,29	331,29	5,31	325,98
8+0,00	0,32	0,44	16,50	6,26	347,79	11,58	336,21
9+0,00	0,00	0,00	3,22	4,35	351,01	15,93	335,08
9+0,29	0,00	0,00	0,00	0,00	351,01	15,93	335,08

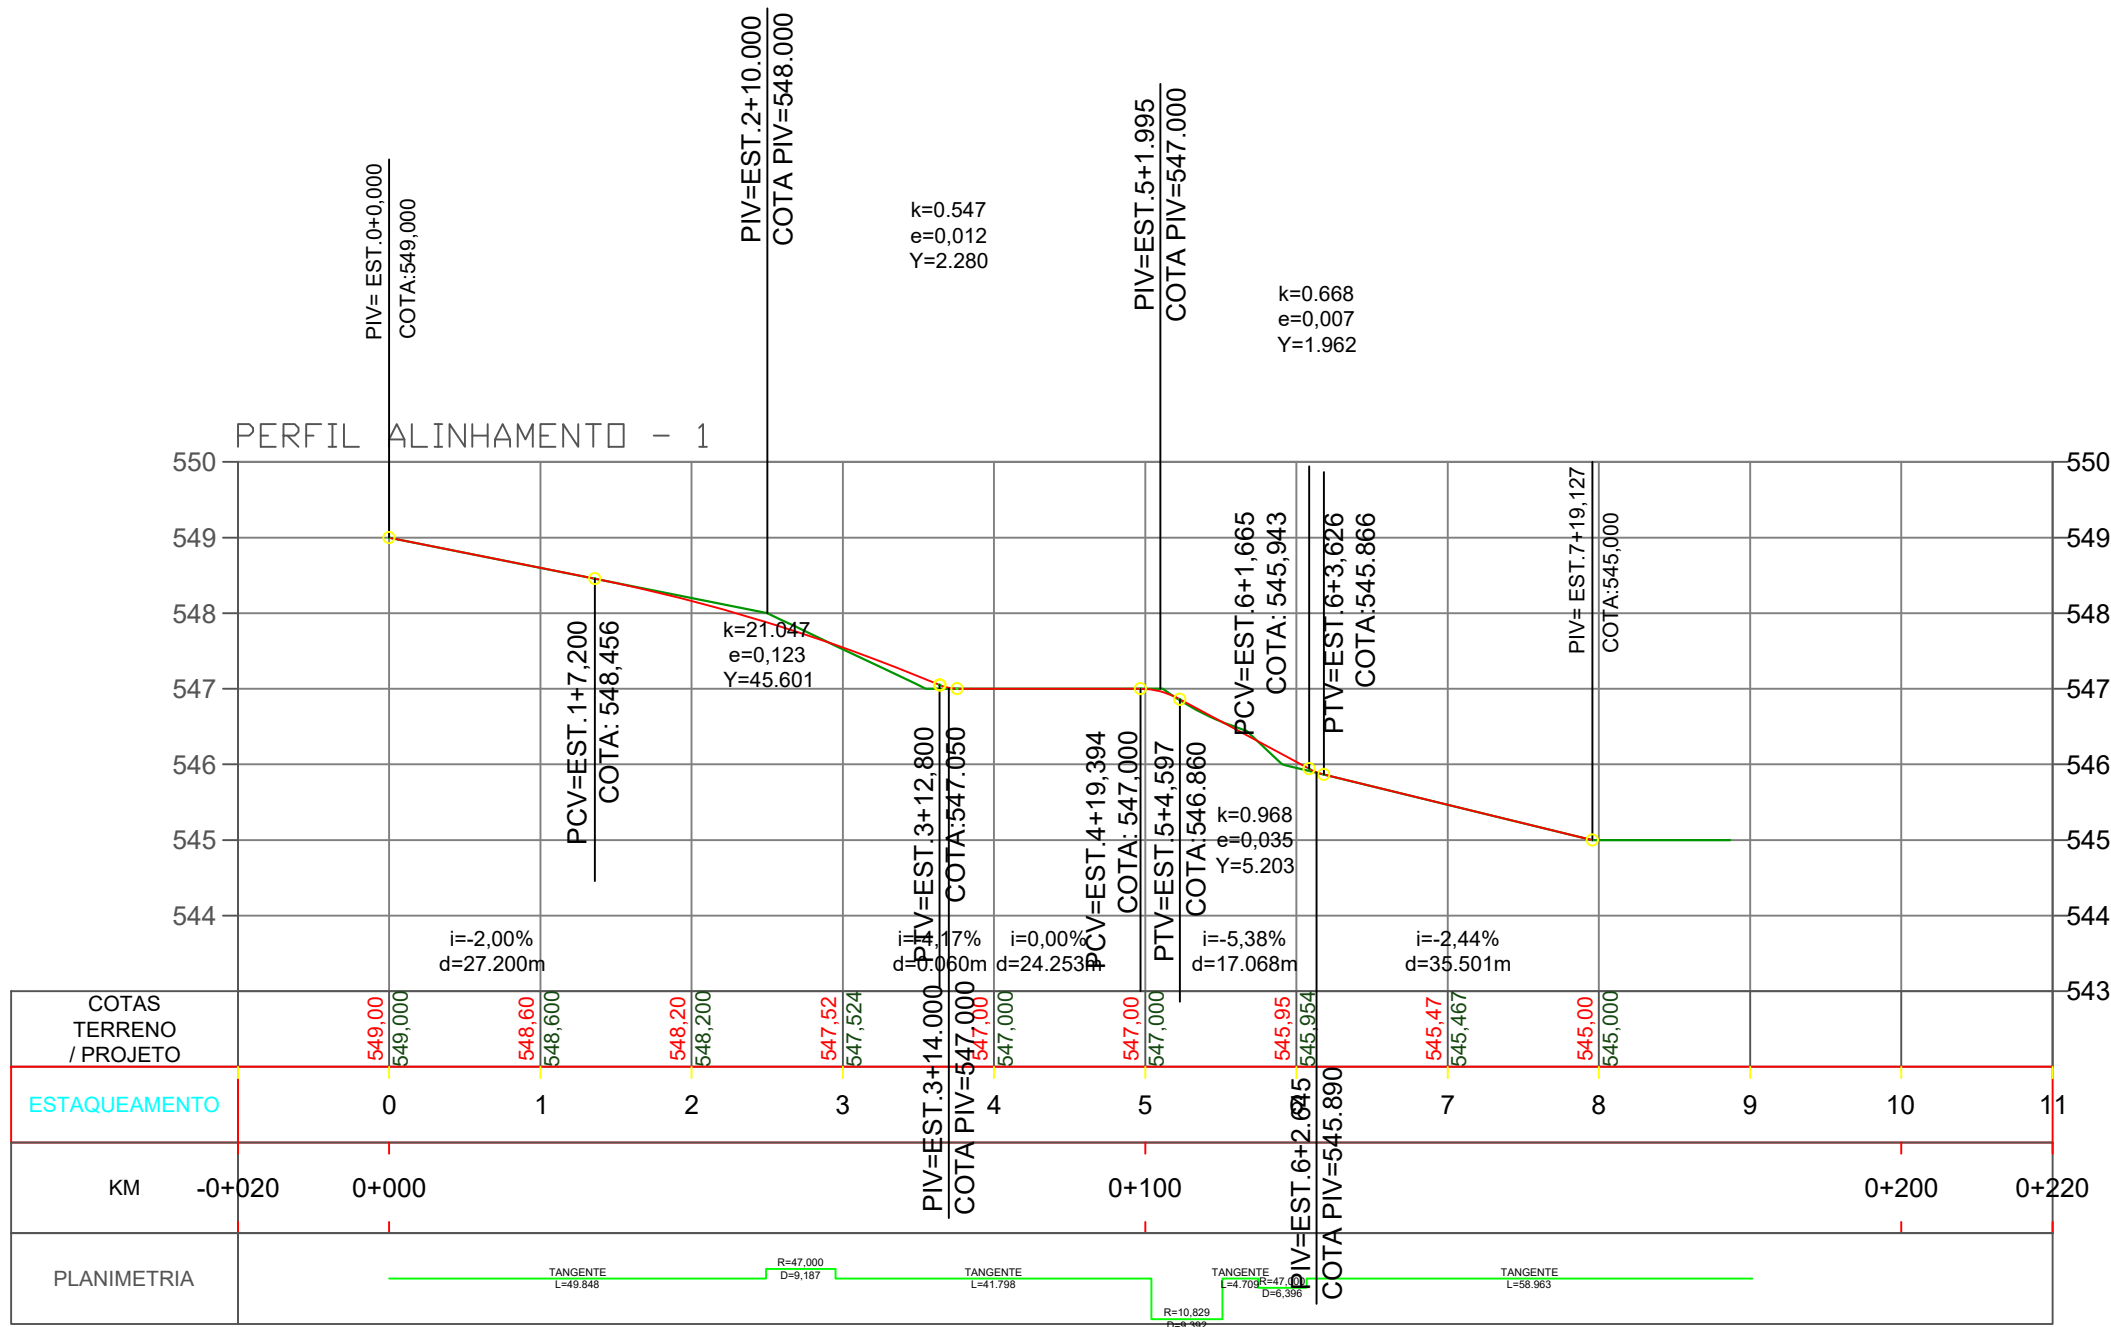

2 Perfil longitudinal

20X5

Título: PROJETO DE PAVIMENTAÇÃO		Folha: 01/02
Objetivo: Estudos e Projetos		
Município: Município de Nova Esperança do Sudoeste - Rua Clementina Zampoli Rocha		
Proprietários: Município de Nova Esperança do Sudoeste		
ESTACA INICIAL: 0+000	ESTACA FINAL: 0+176	COMPRIMENTO: 176 m
Escala: 1 / 500	Data: 14/11/2025	Estado: PR
Proprietário: Município de Nova Esperança do Sudoeste		Responsável Técnico: Bruna Carolina Jachinski CREA: RS-263013/D