


1 Planta Baixa Pavimentação
ESC: 1:500

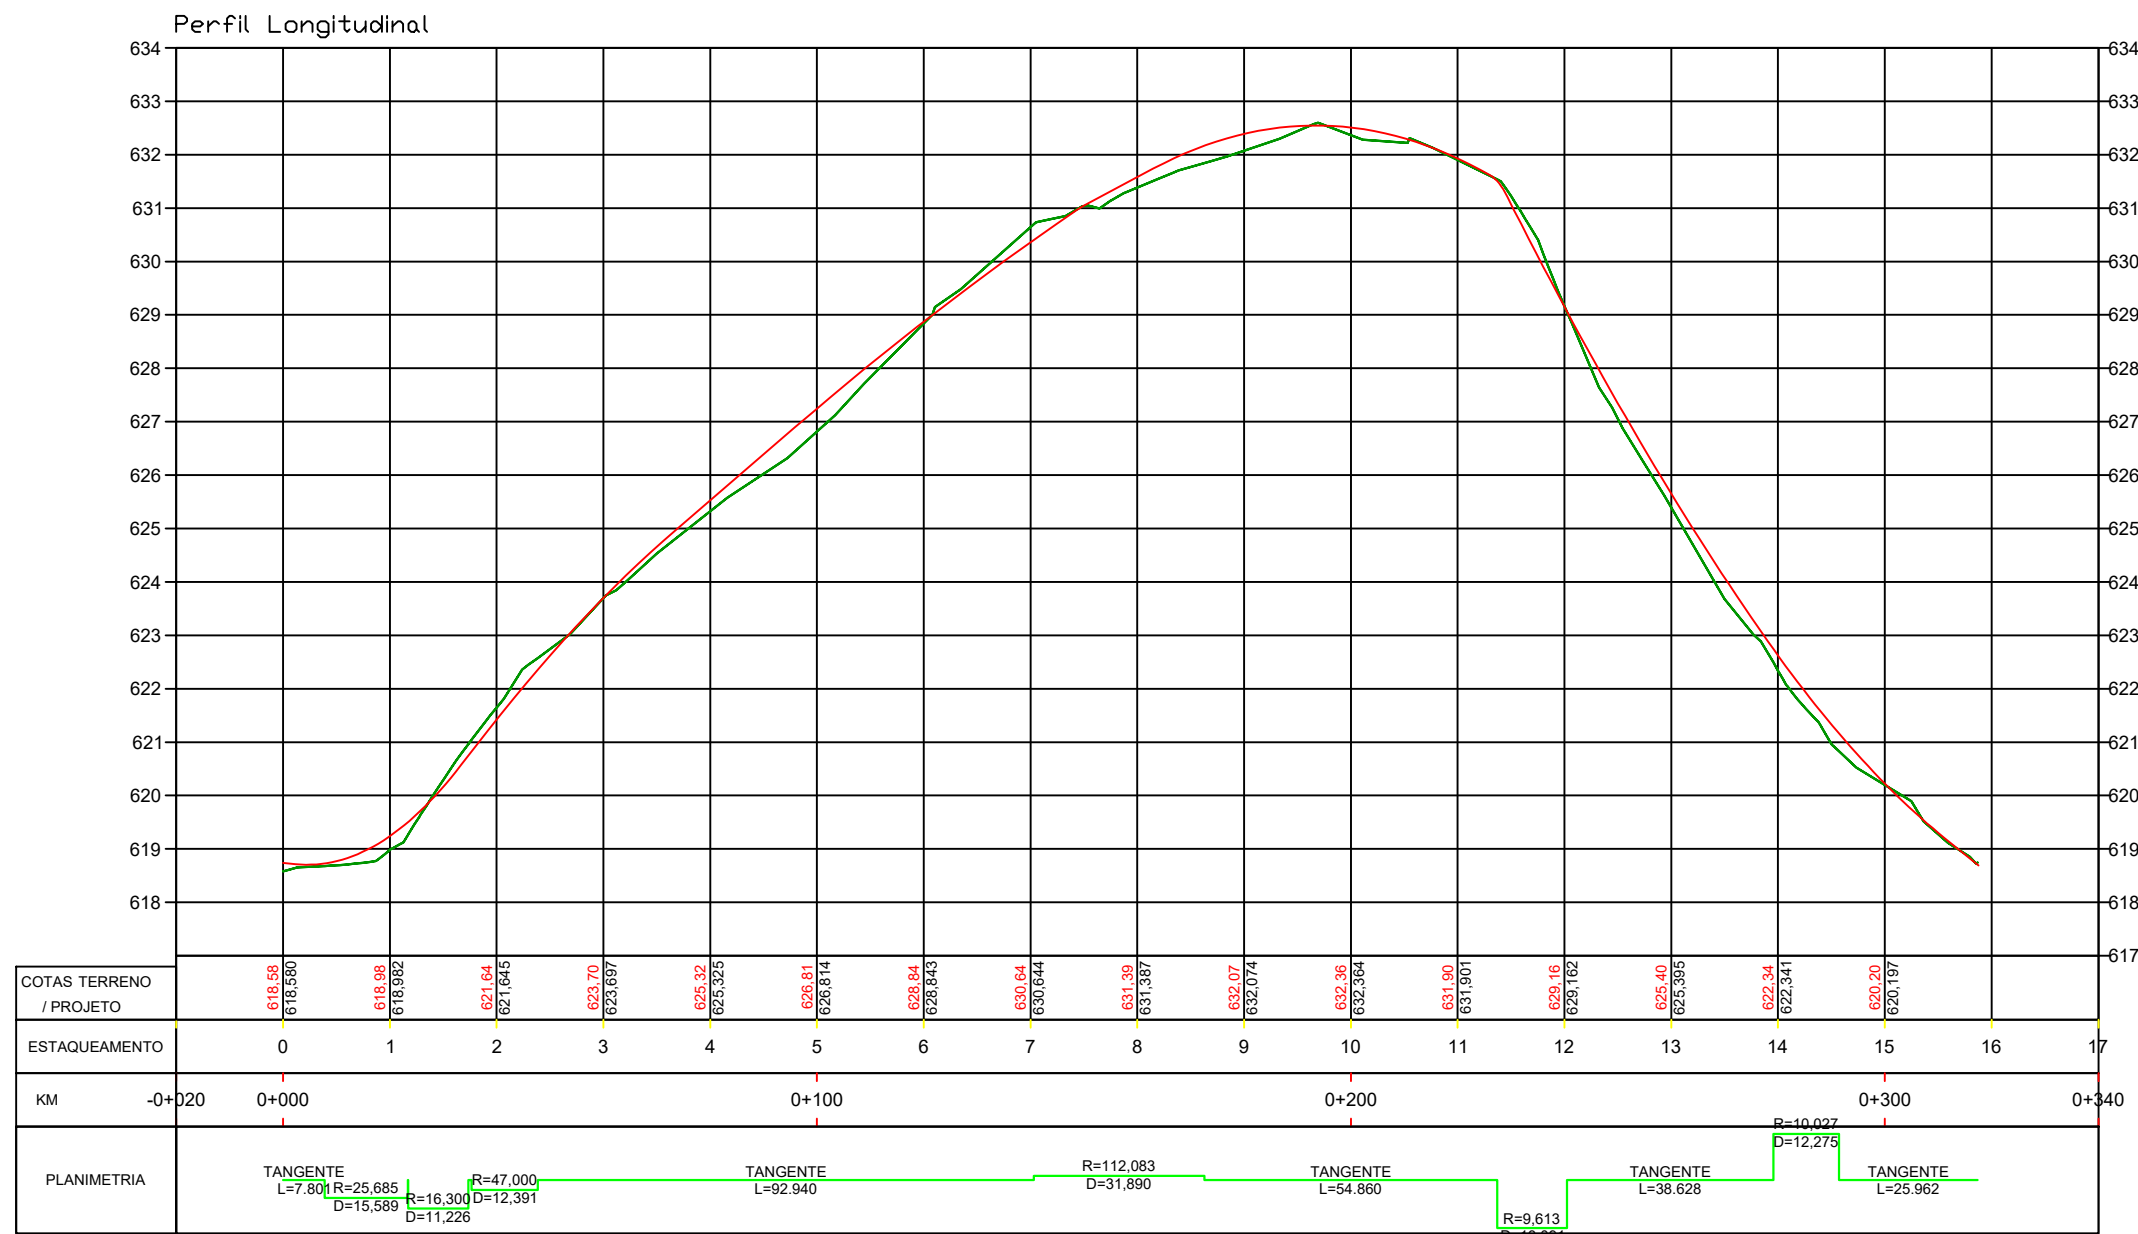

2 Perfil longitudinal
20X5

VOLUME TOTAL						
Estaca	Área de Corte (m²)	Área de Aterro (m²)	Volum. de Corte (m³)	Volum. de Aterro (m³)	Volum. Corte Acum. (m³)	Volum. Aterro Acum. (m³)
0+0,00	1,21	0,03	0,00	0,00	0,00	0,00
0+7,80	2,14	0,00	13,08	0,11	13,08	0,11
0+15,60	1,26	0,00	12,07	0,00	25,15	0,11
1+3,39	0,66	0,03	6,77	0,10	31,92	0,22
1+15,32	2,37	0,13	16,93	0,72	48,85	0,94
2+1,51	2,68	0,25	15,30	1,06	64,15	2,00
2+7,71	2,59	0,44	15,96	1,92	80,11	3,92
3+0,00	0,78	0,77	20,69	7,46	100,81	11,38
4+0,00	0,61	0,81	13,89	15,78	114,70	27,16
5+0,00	0,00	2,58	6,14	33,86	120,84	61,02
6+0,00	1,91	0,28	19,09	28,61	139,93	89,63
7+0,00	4,20	0,00	61,07	2,80	201,00	92,43
7+16,59	0,82	1,08	41,57	9,29	242,57	101,72
8+0,00	0,70	1,18	2,59	3,99	245,15	105,71
8+12,54	0,03	2,86	26,38	4,55	249,70	132,09
9+0,00	0,04	2,76	0,24	20,97	249,94	153,05
10+0,00	0,89	1,56	9,25	43,15	259,19	196,21
11+0,00	1,13	2,42	20,21	39,74	279,40	235,95
11+7,40	1,57	2,07	10,01	16,59	289,41	252,54
11+13,94	3,33	0,08	15,79	3,33	305,21	255,87
12+0,49	2,66	0,05	17,15	0,35	322,36	256,23
13+0,00	0,86	1,27	34,25	12,87	356,61	269,10
13+19,12	0,53	0,90	13,21	20,66	369,82	289,76
14+5,25	0,33	0,48	2,64	3,44	372,46	293,20
14+11,39	0,86	0,20	2,49	2,29	374,95	295,49
15+0,00	3,27	0,13	17,79	1,44	392,73	296,92
15+17,35	6,73	0,00	86,75	1,17	479,48	298,09

LEGENDA

EIXO

POSTE DE DISTRIBUIÇÃO DE ENERGIA

POSTE ENTRADA DE ENERGIA

BOCA DE LOBO EXISTENTE

ATERRO

CORTE

PAVIMENTO CBUQ

CERCA

MURO

ESTACAMENTO

VIA EXISTENTE

CURVAS DE NÍVEL

PONTOS

Título: PROJETO DE PAVIMENTAÇÃO

Folha: 01/03

Objetivo: Estudos e Projetos

Município de Nova Esperança do Sudoeste - Rua José Senen

Proprietários: Município de Nova Esperança do Sudoeste

ESTACADA INICIAL: 0+000

ESTACADA FINAL: 0+317

COMPRIMENTO: 317 m

Escala: 1 / 500

Data: 02/10/2025

Estado: PR

Proprietário: Município de Nova Esperança do Sudoeste

Responsável Técnico: Bruna Carolina Jachinski CREA: RS-263013/D