
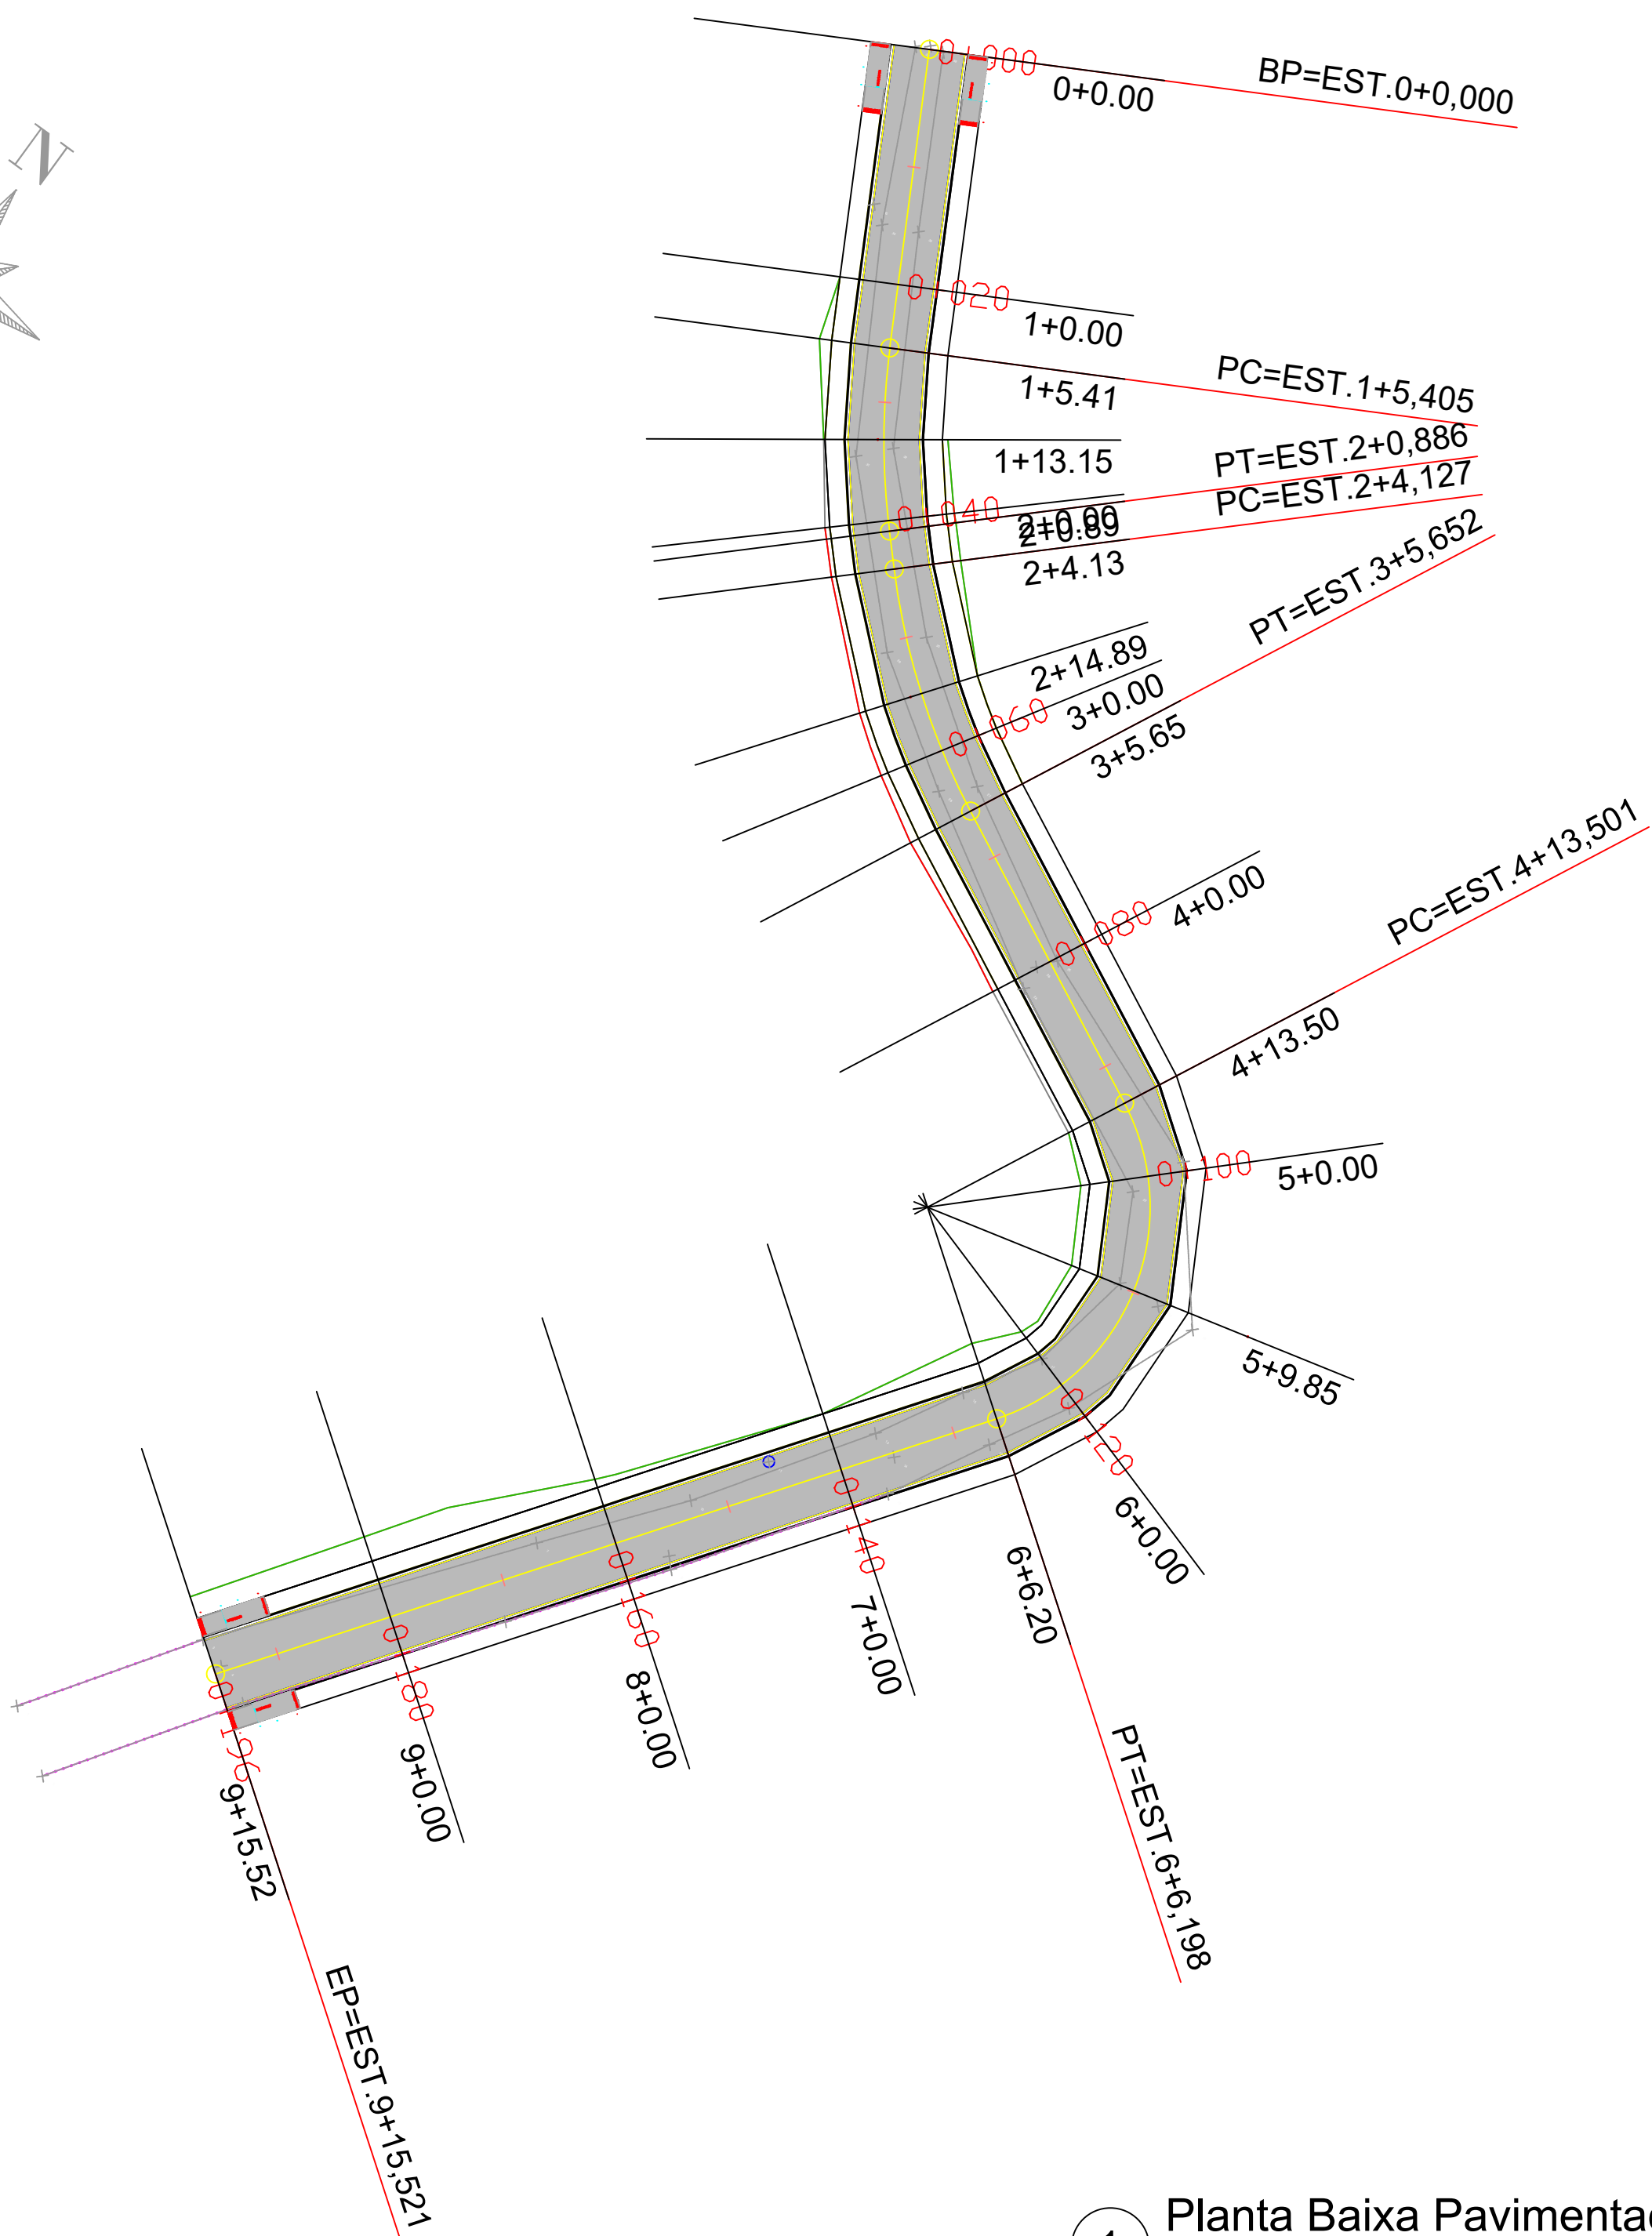


TERRENO NATURAL

GREIDE PROJETO

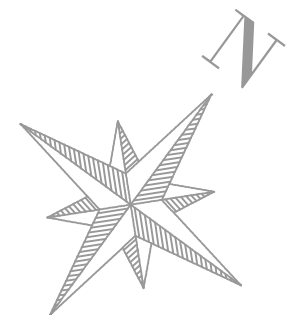


1 Planta Baixa Pavimentação

ESC: 1:500

VOLUME TOTAL							
Estaca	Área de Corte (m²)	Área de Aterro (m²)	Volum. de Corte (m³)	Volum. de Aterro (m³)	Volum. Corte Acum. (m³)	Volum. Aterro Acum. (m³)	Volum. Líquido (m³)
0+0,00	1,04	0,00	0,00	0,00	0,00	0,00	0,00
1+0,00	2,02	0,90	30,52	9,00	30,52	9,00	21,53
1+5,41	3,60	0,78	15,17	4,54	45,69	13,53	32,16
1+13,15	5,84	0,04	36,29	3,40	81,99	16,94	65,05
2+0,00	6,59	0,15	42,80	0,61	124,78	17,55	107,23
2+0,89	6,51	0,18	5,81	0,15	130,59	17,69	112,90
2+4,13	6,30	0,10	20,77	0,45	151,36	18,14	133,21
2+14,89	5,08	0,43	62,07	2,67	213,42	20,81	192,61
3+0,00	4,23	1,07	24,39	3,58	237,81	24,37	213,44
3+5,65	3,39	1,91	22,31	7,84	260,12	32,21	227,91
4+0,00	3,06	0,00	46,30	13,71	306,42	45,92	260,50
4+13,50	0,00	1,72	20,68	11,62	327,10	57,53	269,57
5+0,00	0,00	4,89	0,00	20,18	327,10	77,71	249,39
5+9,85	0,00	6,60	0,00	56,26	327,10	133,97	193,13
6+0,00	0,00	1,96	0,00	43,59	327,10	177,56	149,54
6+6,20	0,00	3,19	0,00	13,86	327,10	191,43	135,68
7+0,00	4,65	0,00	32,06	22,04	359,16	213,47	145,70
8+0,00	6,16	0,17	108,06	1,69	467,22	215,16	252,06
9+0,00	3,90	1,21	100,59	13,79	567,81	228,95	338,86
9+15,52	2,88	0,84	52,61	15,90	620,42	244,85	375,57

LEGENDA

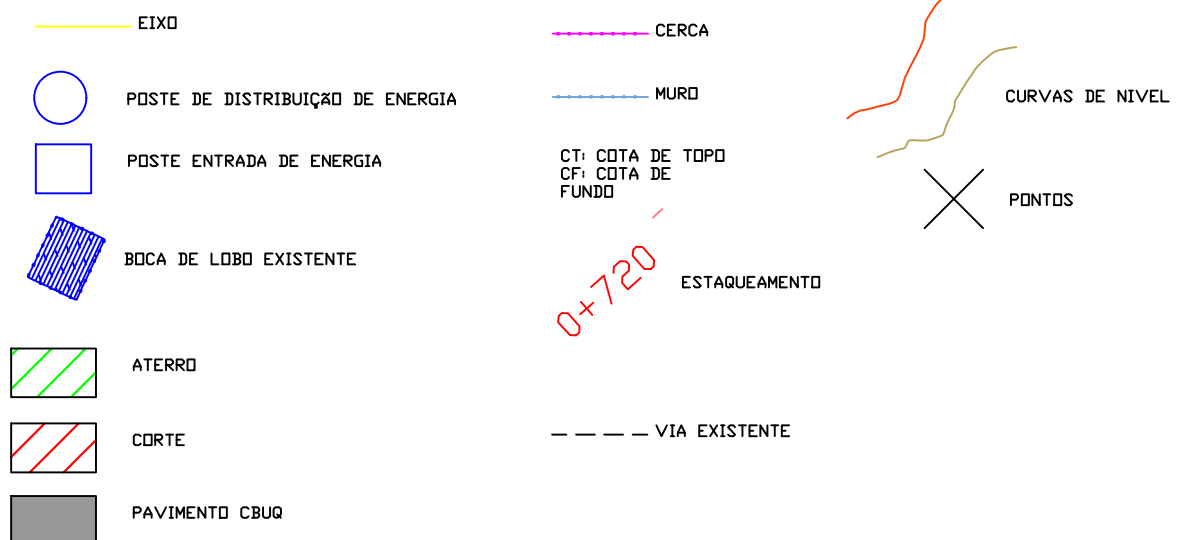

Título: PROJETO DE PAVIMENTAÇÃO		Folha: 01/03
Objetivo: Estudos e Projetos		
Município: Município de Nova Esperança do Sudoeste - Rua do Loteamento Moura		
Proprietários: Município de Nova Esperança do Sudoeste		
ESTACA INICIAL: 0+000	ESTACA FINAL: 0+196	COMPRIMENTO: 196 m
Escala: 1 / 500	Data: 03/11/2025	Estado: PR
Proprietário: Município de Nova Esperança do Sudoeste		Responsável Técnico: Bruna Carolina Jachinski CREA: RS-263013/D

2 Perfil longitudinal

20X5