


1 Planta Baixa Pavimentação
ESC: 1:500

Formato A1: 594 mm x 841 mm

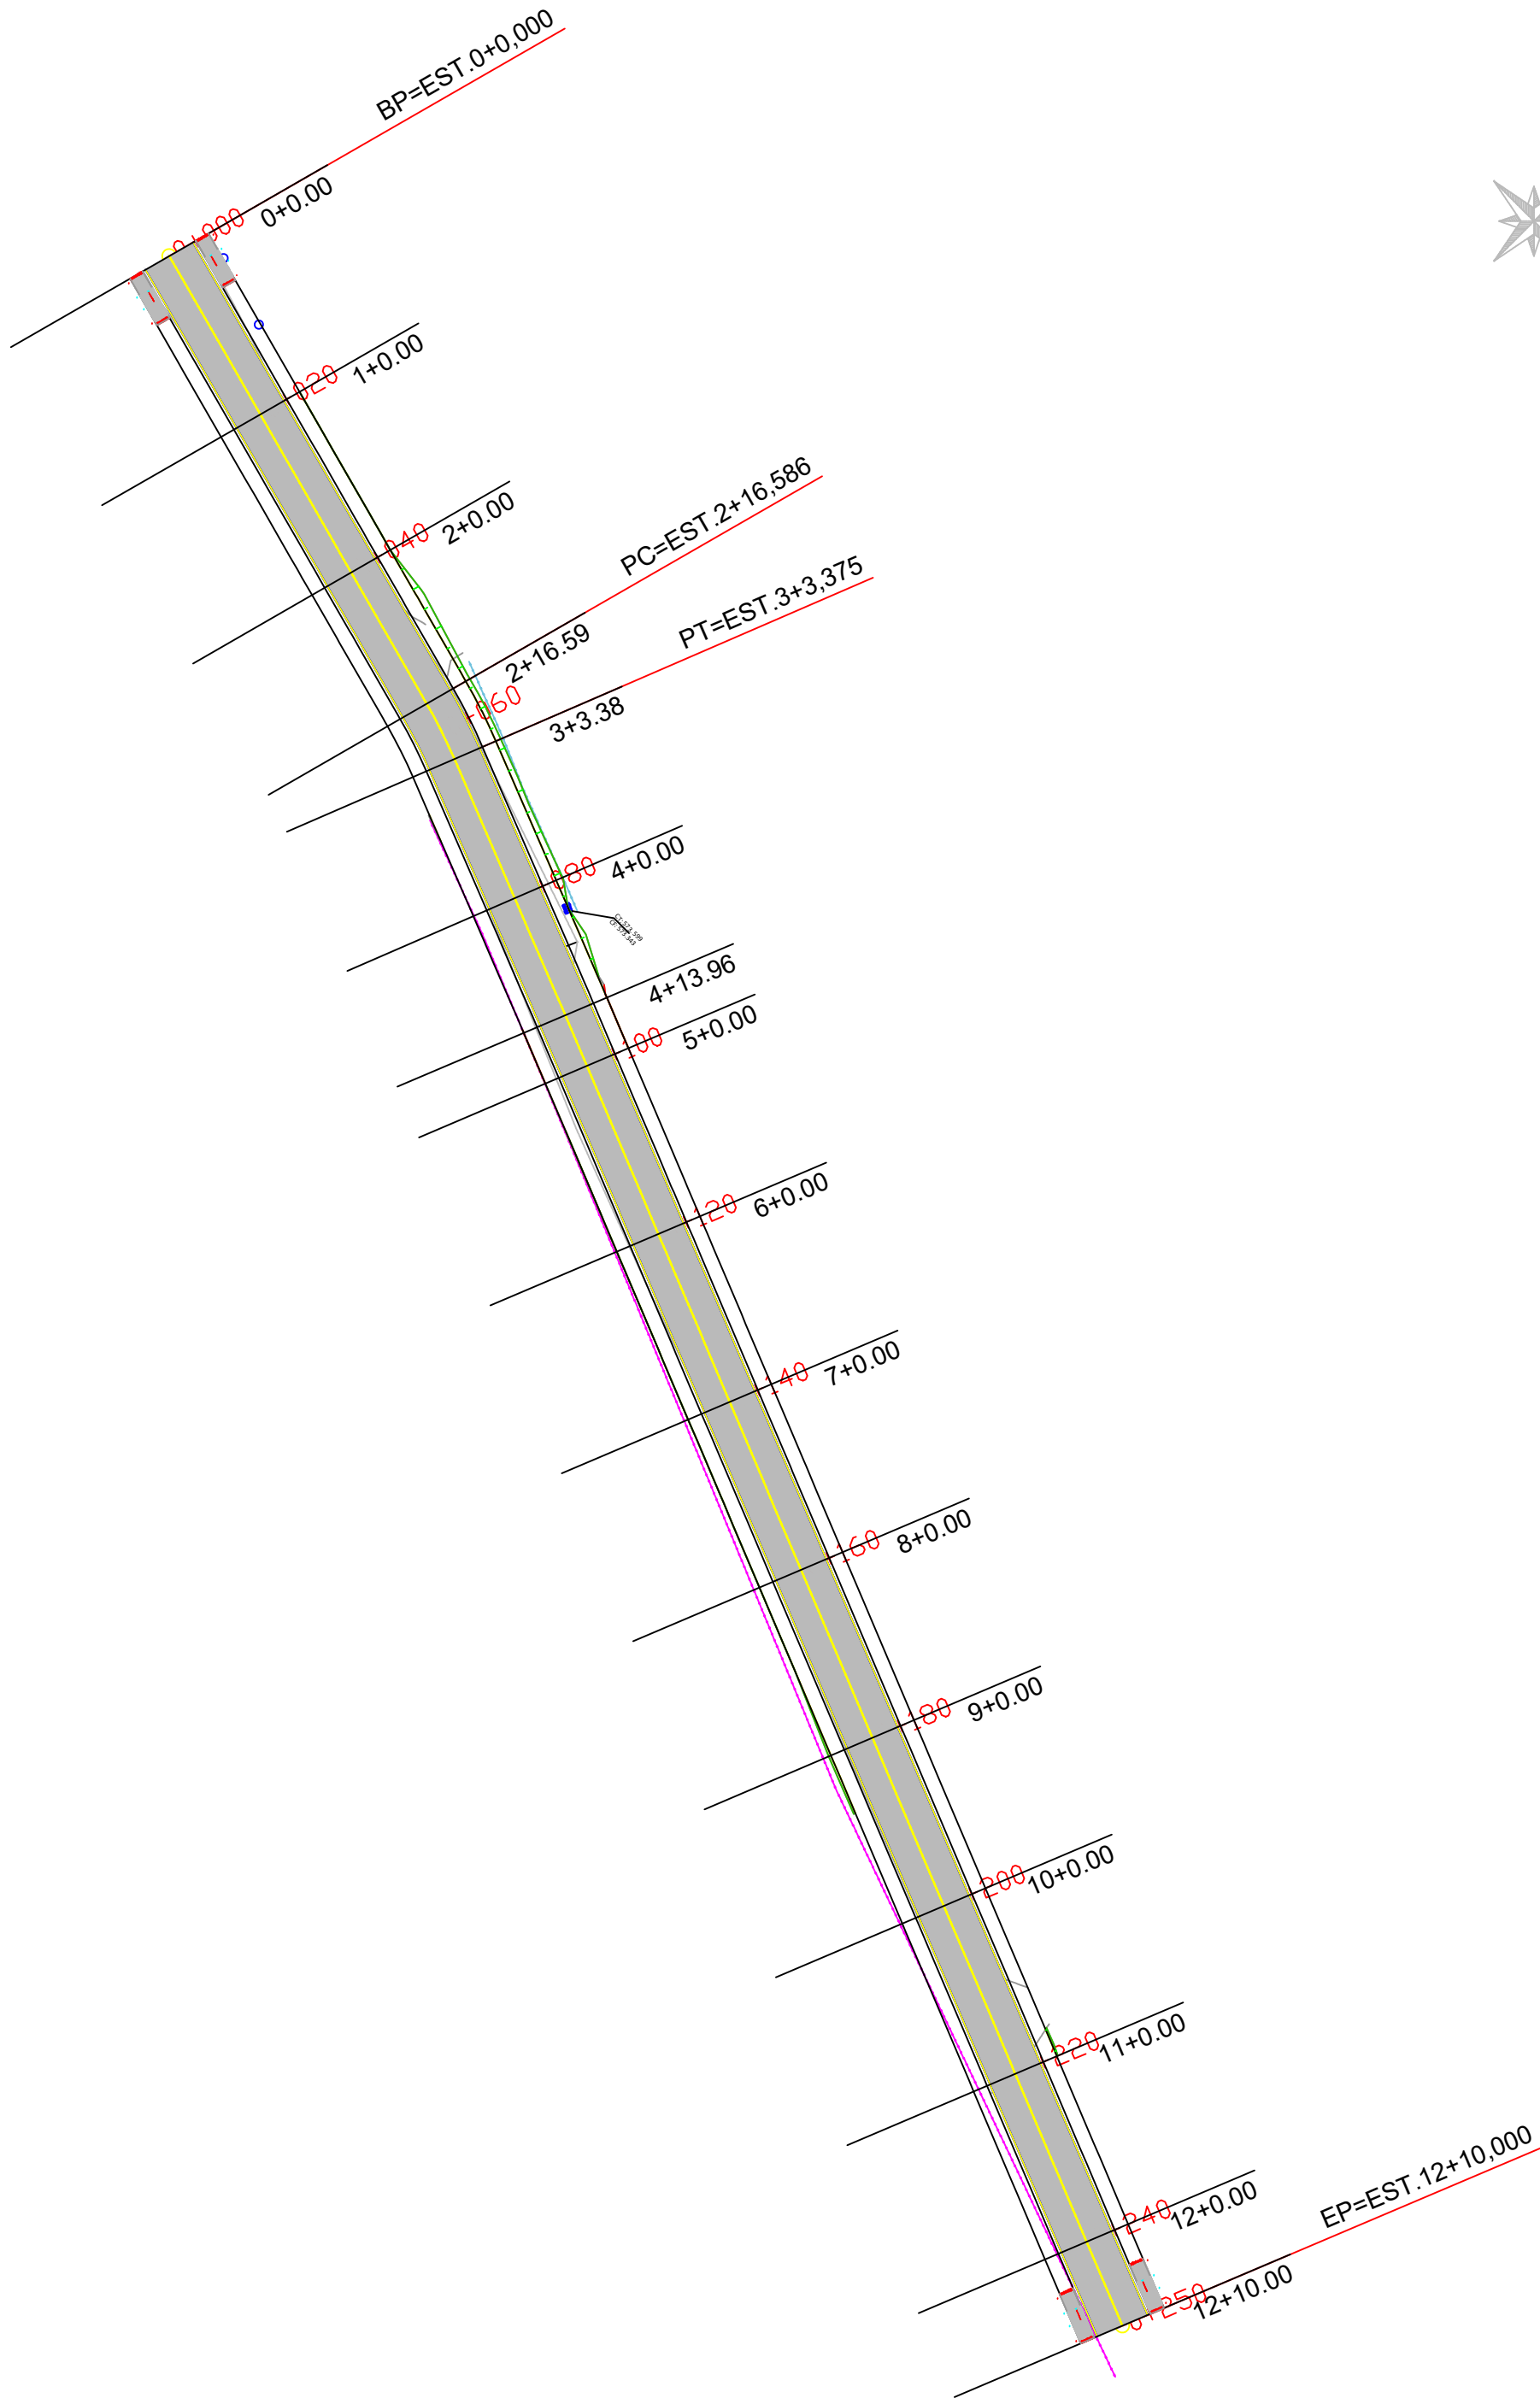

2 Perfil longitudinal
20X5



VOLUME TOTAL							
Estaca	Área de Corte (m²)	Área de Aterro (m²)	Volume de Corte (m³)	Volume de Aterro (m³)	Volum. Corte Acum. (m³)	Volum Aterro Acum. (m³)	Volume Líquido (m³)
0+0,00	1,81	0,06	0,00	0,00	0,00	0,00	0,00
1+0,00	1,68	0,13	34,89	1,85	34,89	1,85	33,04
2+0,00	1,57	0,57	32,50	6,98	67,38	8,83	58,55
2+16,59	2,29	0,25	32,05	6,83	99,43	15,66	83,77
3+3,38	2,17	0,24	14,99	1,79	114,43	17,45	96,97
4+0,00	2,46	0,31	38,53	4,63	152,95	22,09	130,87
4+13,96	2,27	0,14	33,01	3,19	185,97	25,27	160,69
5+0,00	2,88	0,06	15,53	0,61	201,50	25,88	175,62
6+0,00	3,91	0,25	67,90	3,05	269,40	28,93	240,47
7+0,00	2,11	0,63	60,18	8,72	329,58	37,65	291,93
8+0,00	1,29	0,81	33,93	14,34	363,51	51,99	311,52
9+0,00	1,65	0,13	29,39	9,38	392,91	61,37	331,53
10+0,00	1,80	0,12	34,57	2,52	427,48	63,89	363,58
11+0,00	2,31	0,04	41,11	1,60	468,59	65,50	403,09
12+0,00	2,65	0,00	49,58	0,38	518,17	65,88	452,29
12+10,00	2,42	0,00	25,36	0,00	543,53	65,88	477,65

LEGENDA

- EIXO
- CERCA
- MURO
- CURVAS DE NÍVEL
- PONTE DE DISTRIBUIÇÃO DE ENERGIA
- PONTE ENTRADA DE ENERGIA
- BOCA DE LOBO EXISTENTE
- ATERRO
- CORTE
- PAVIMENTO CUBO
- CT: COTA DE TOPO
CF: COTA DE FUNDO
- ESTACAMENTO
- VIA EXISTENTE

Título: PROJETO DE PAVIMENTAÇÃO		Folha: 01/03
Objetivo: Estudos e Projetos		
Município: Município de Nova Esperança do Sudoeste - Rua Sebastião Silvério Filho		
Proprietários: Município de Nova Esperança do Sudoeste		
ESTACA INICIAL 0+000	ESTACA FINAL 0+250	COMPRIMENTO 250 m
Escala: 1 / 500	Data: 03/11/2025	Estado: PR
Proprietário: Município de Nova Esperança do Sudoeste		Responsável Técnico: Bruna Carolina Jachinski CREA: RS-263013/D