



**DETALHAMENTO BATE MACA**

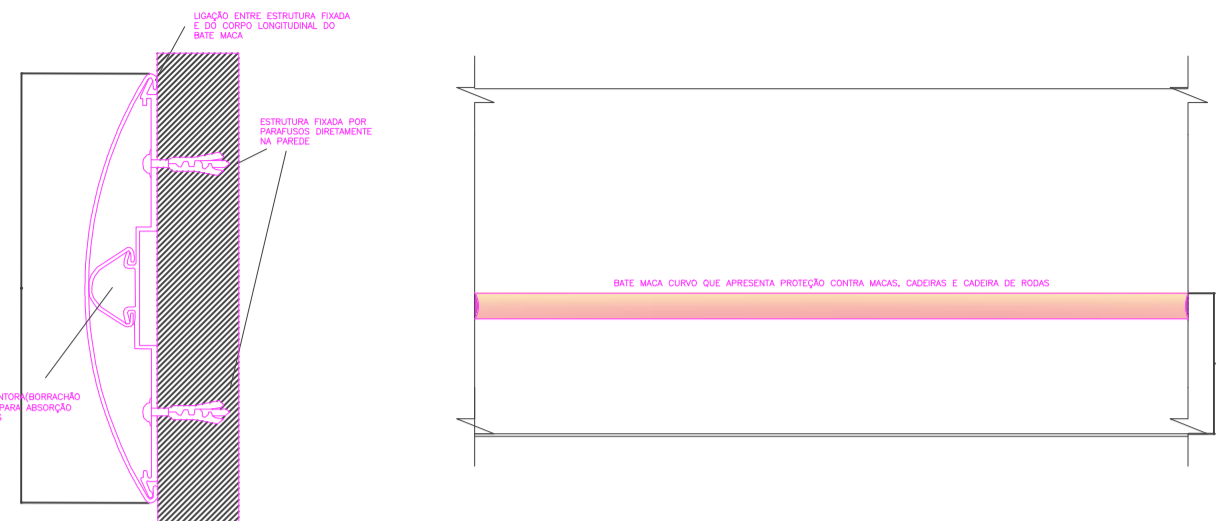


**CORTE ESQUEMÁTICO**  
1:10

**VISTA DO BATE MACA INSTALADO NA PAREDE**  
SEM ESCALA

**ABRIGO DO COMPRESSOR**

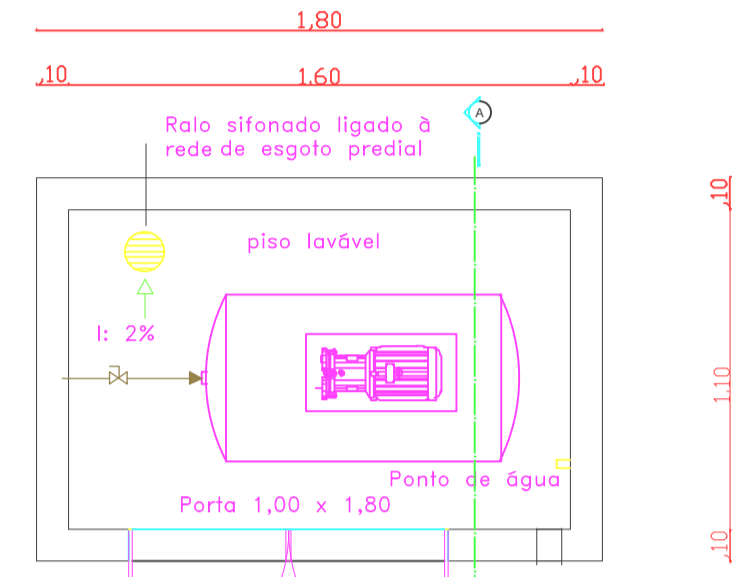


**PLANTA BAIXA**  
ESCALA 1:20

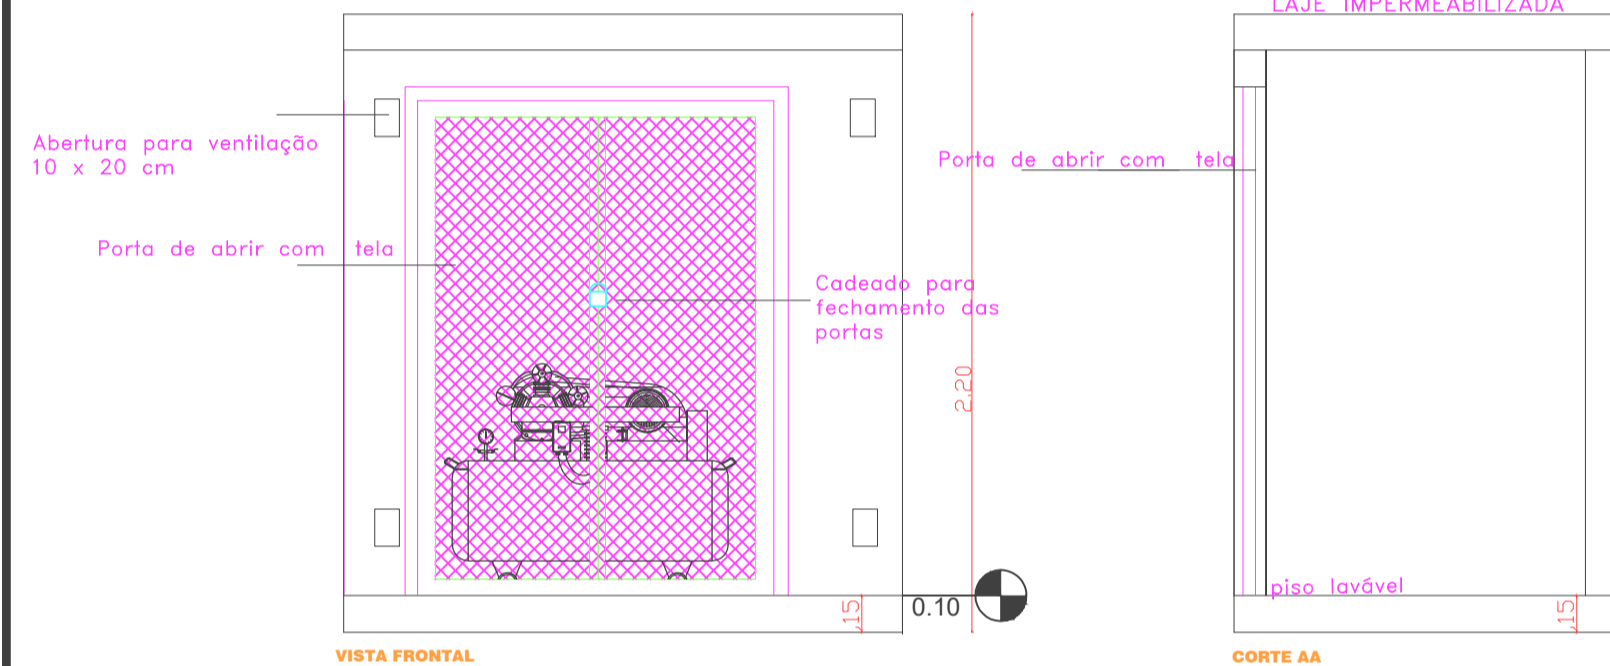


**VISTA FRONTAL**  
SEM ESCALA

**CORTE AA**  
SEM ESCALA


**SANITÁRIO MASCULINO**

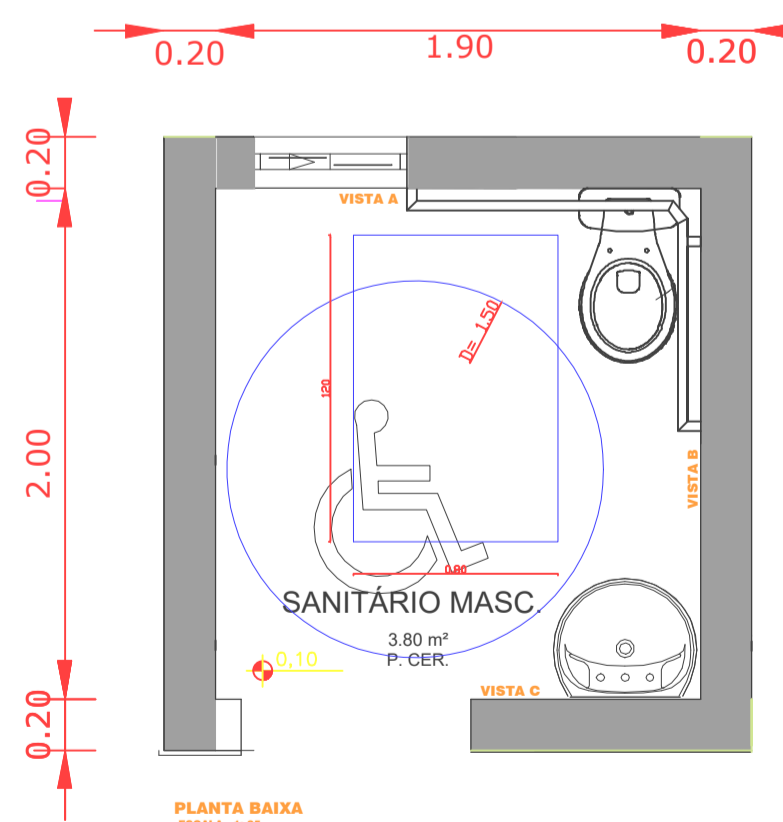


**PLANTA BAIXA**  
ESCALA 1:20

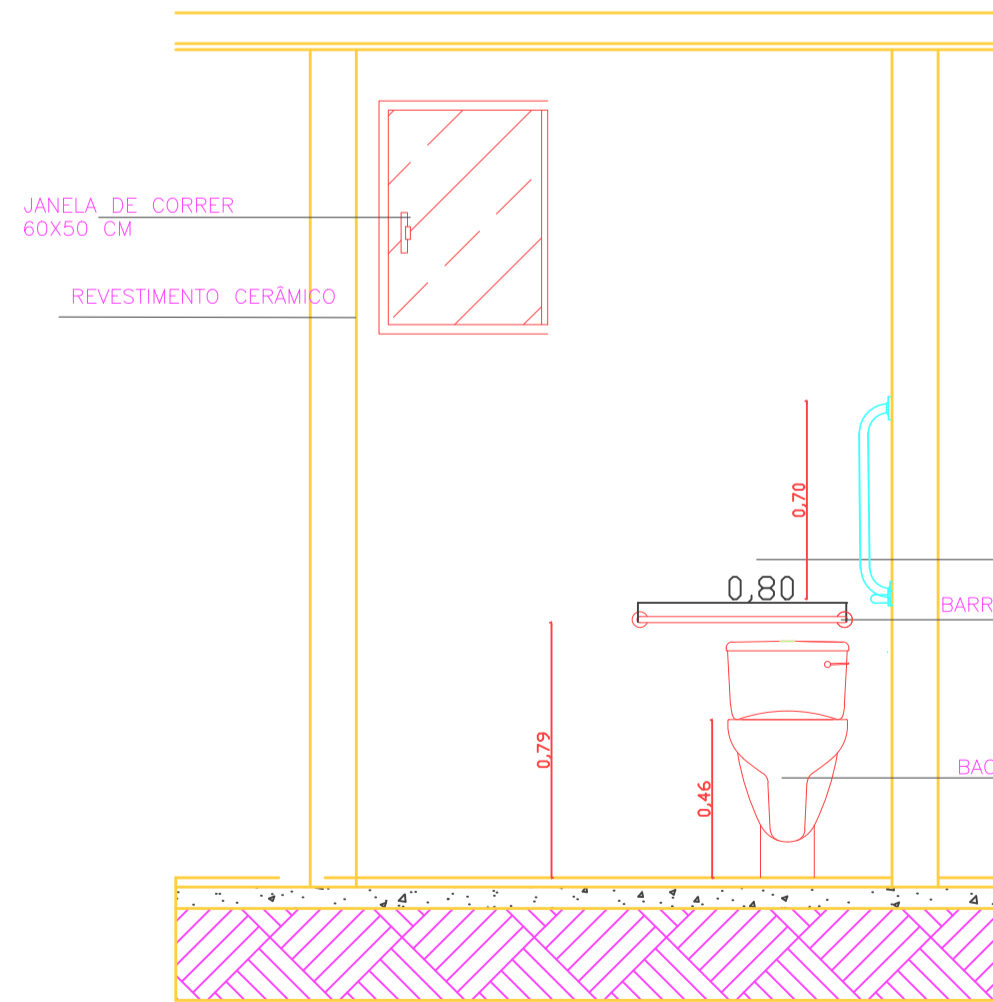


**VISTA A**  
ESCALA 1:20

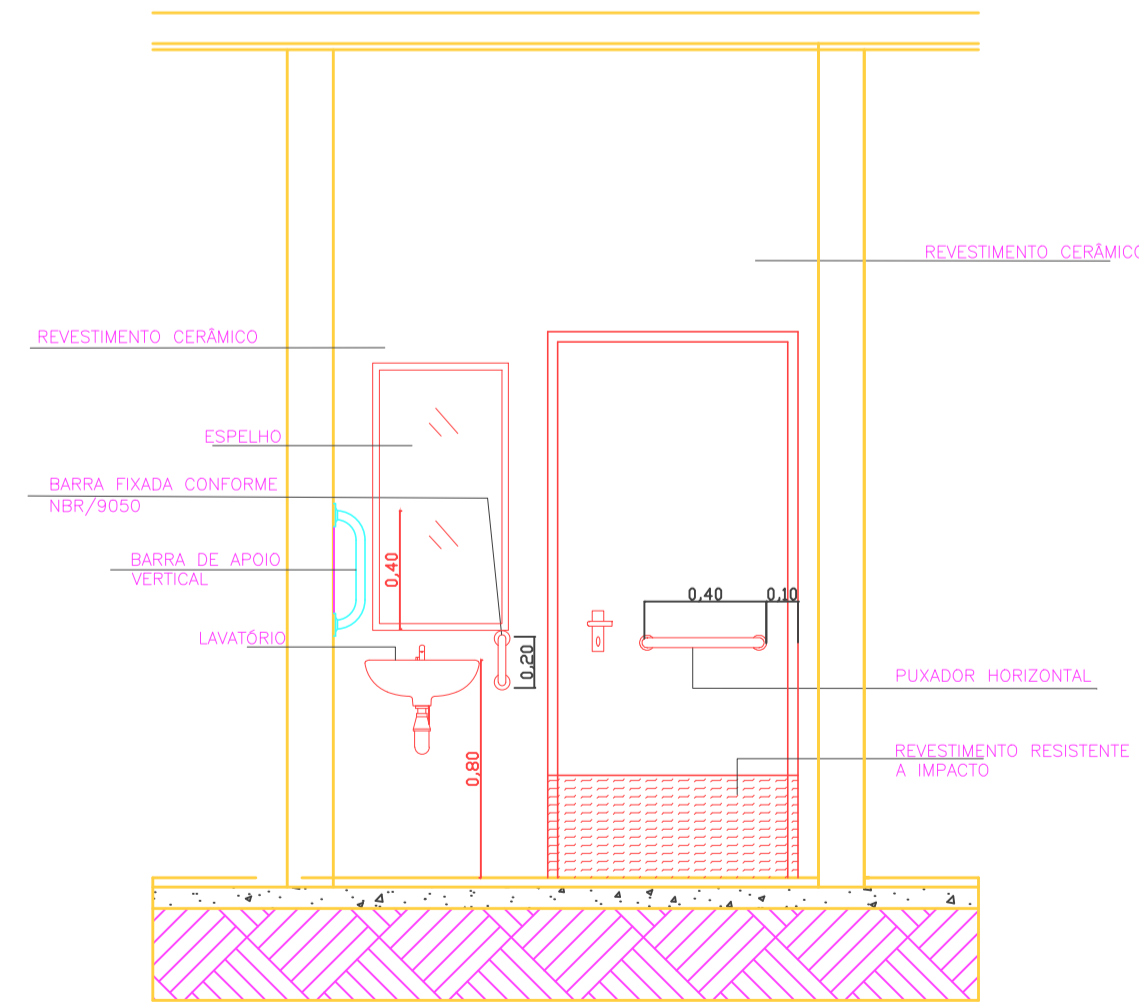


**VISTA C**  
ESCALA 1:20

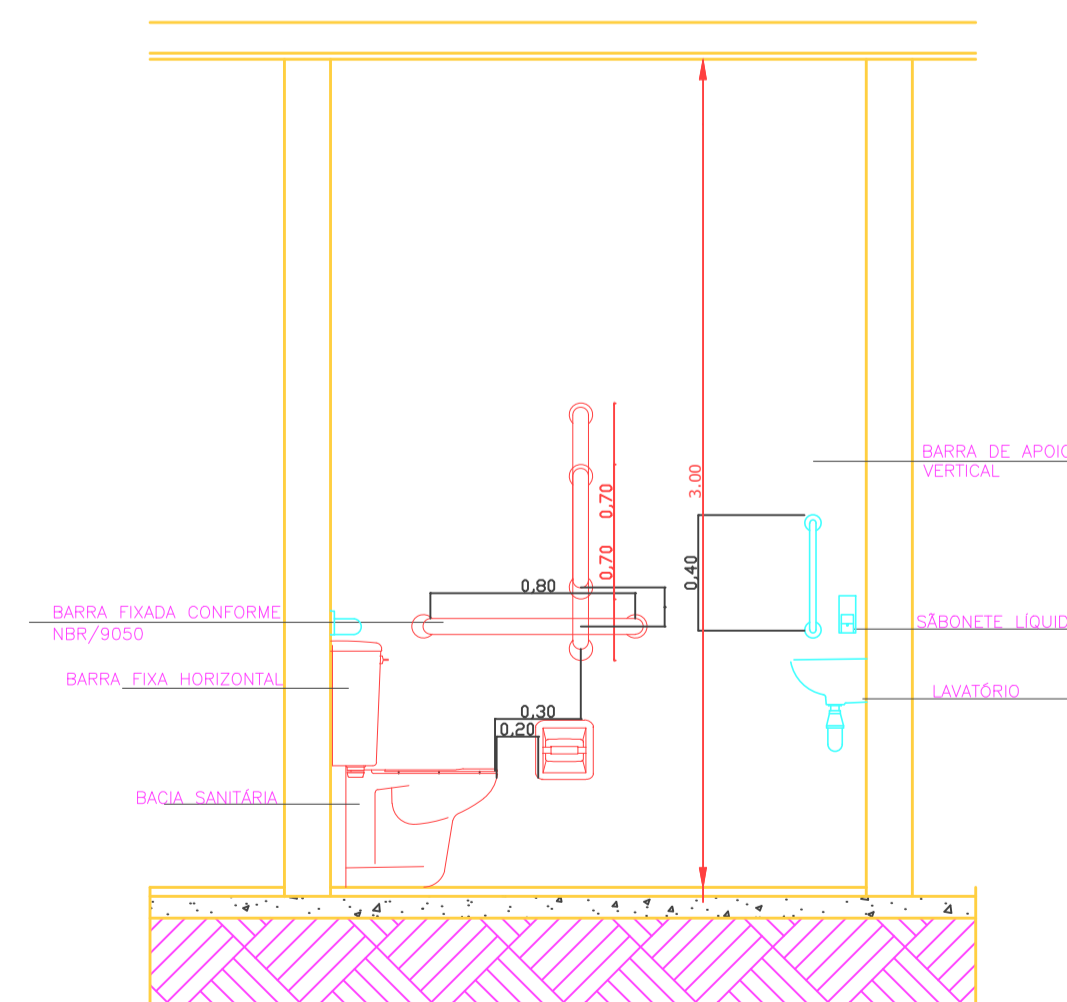

**VISTA B**  
ESCALA 1:20

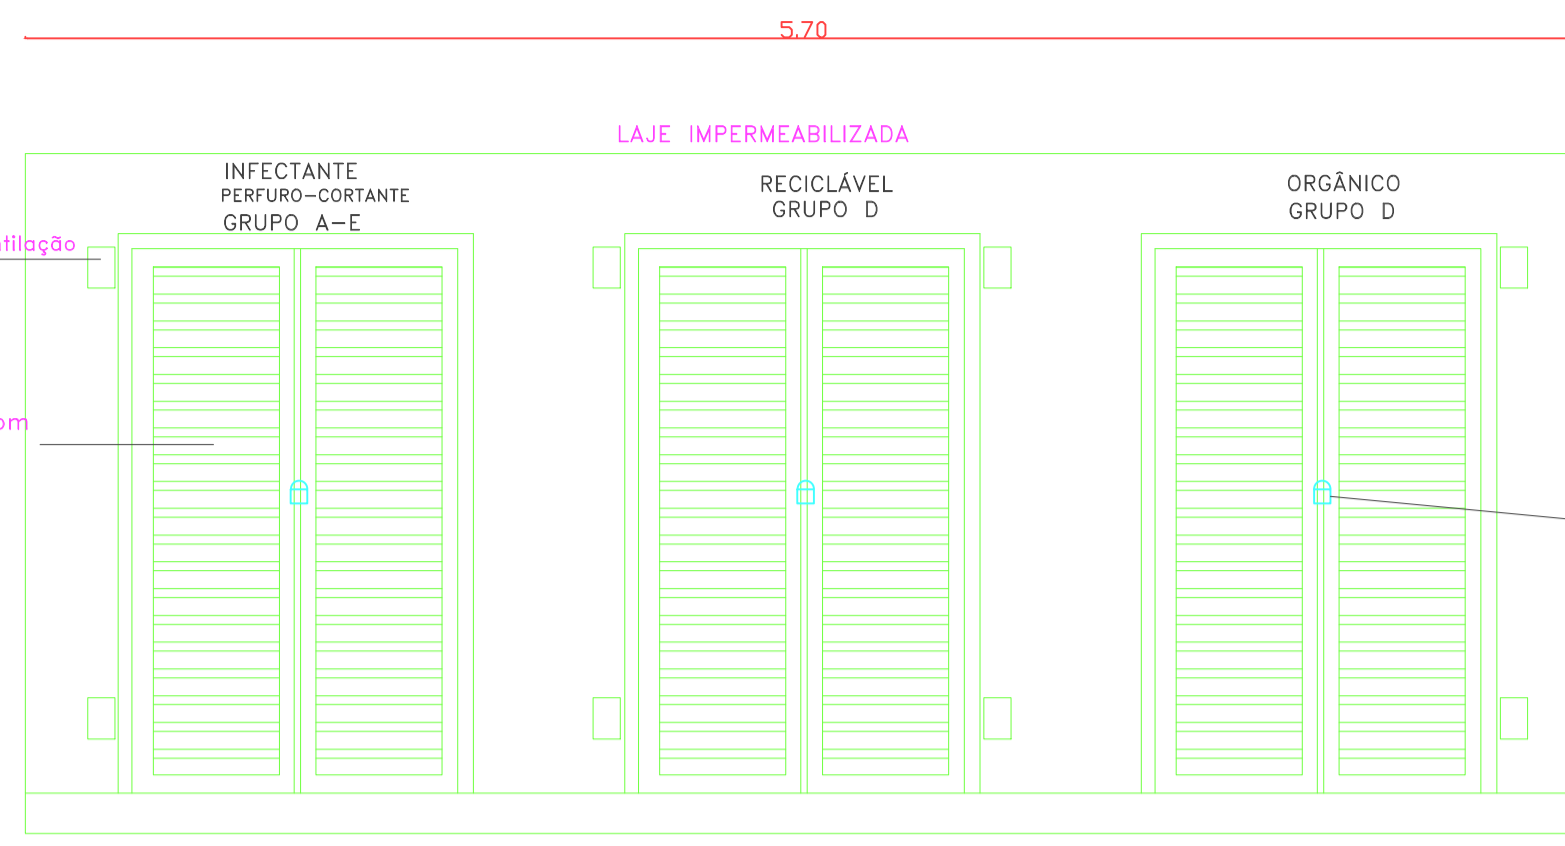


**VISTA FRONTAL**  
ESCALA 1:50

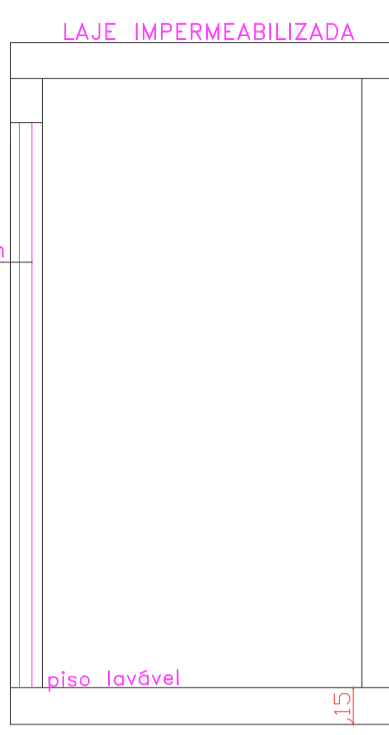

**CORTE AA**  
ESCALA 1:50

Ralo sifonado ligado à rede de esgoto predial

Recipientes coletores

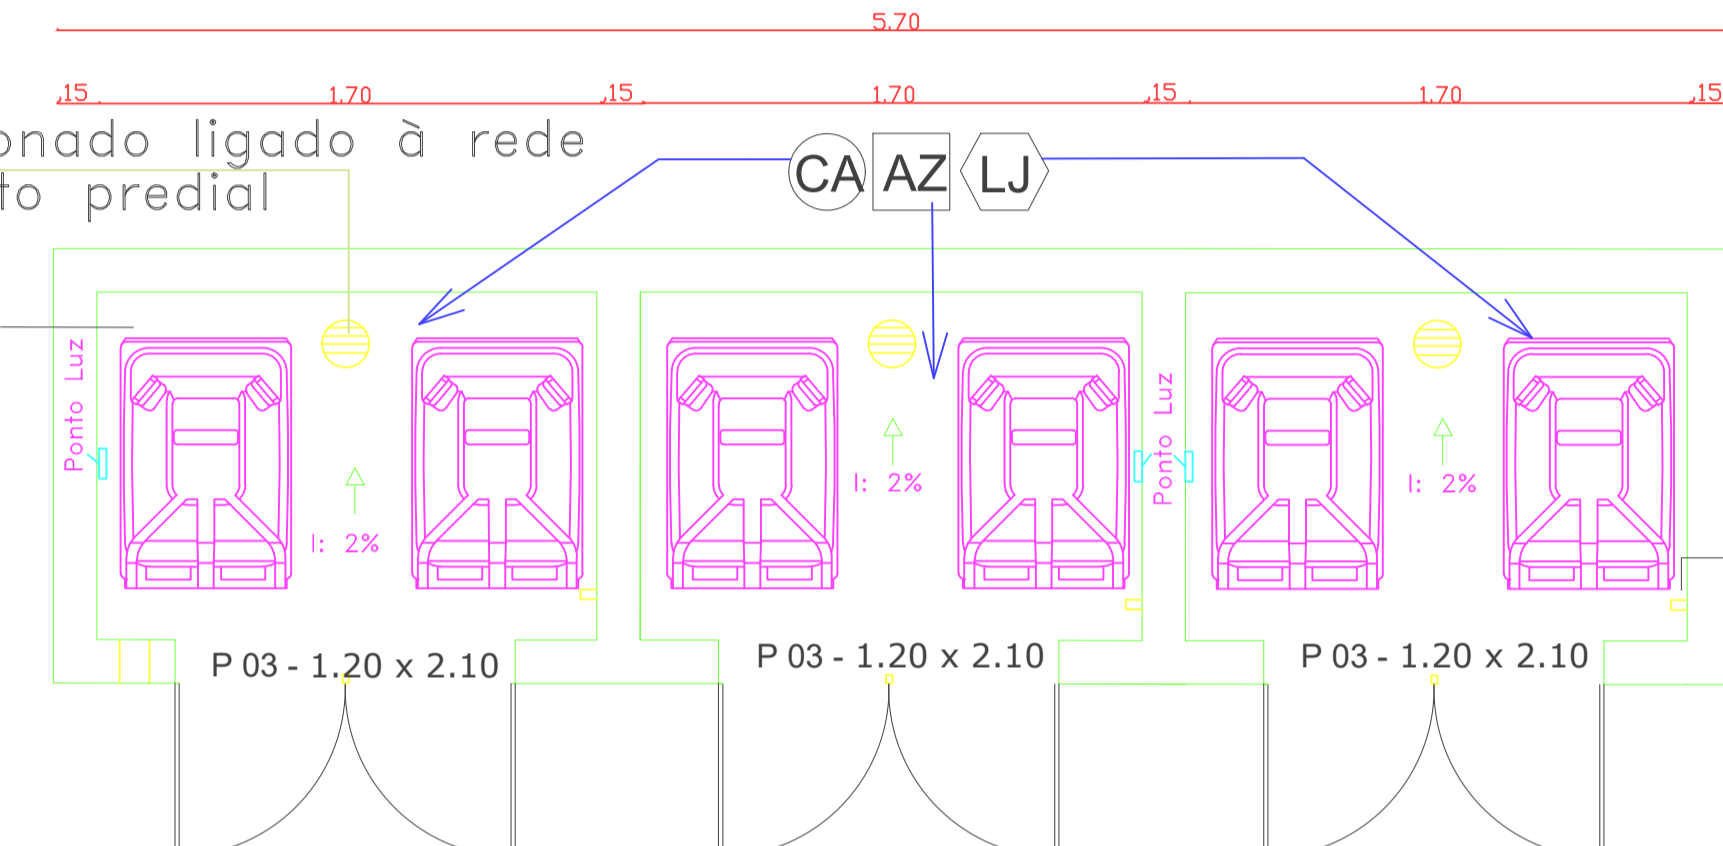

**PLANTA BAIXA**  
ESCALA 1:20


INFECTANTE  
PERFURO-CORTANTE  
GRUPO A-E

GRUPO D


ORGÂNICO  
GRUPO D

Ponto de água


**ABRIGO DA BOMBA DE VÁCUO E GASES MEDICINAIS**

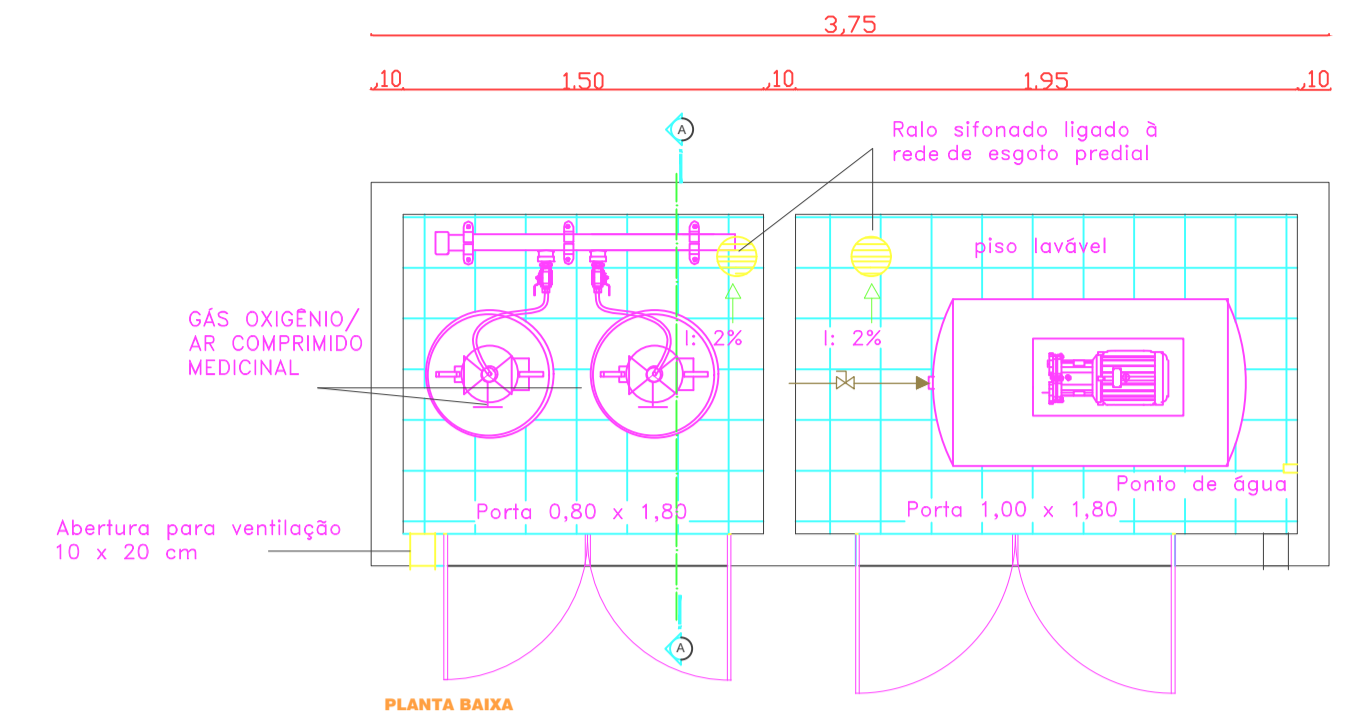

**PLANTA BAIXA**  
ESCALA 1:20

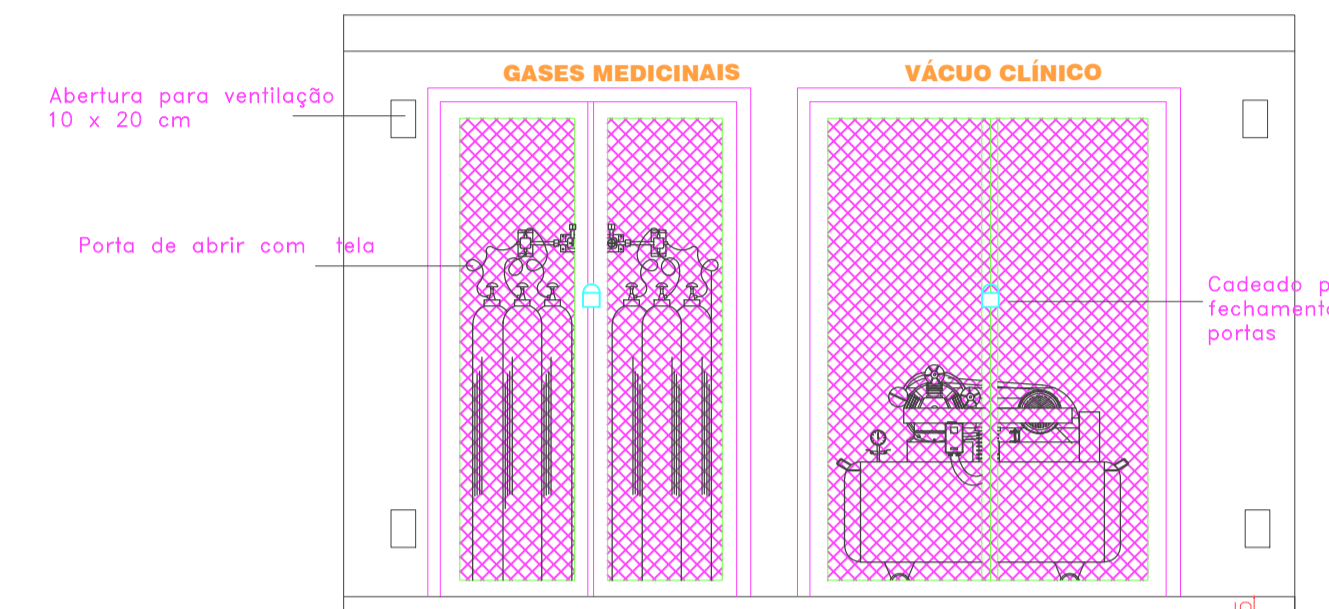

**VISTA FRONTAL**  
ESCALA 1:50

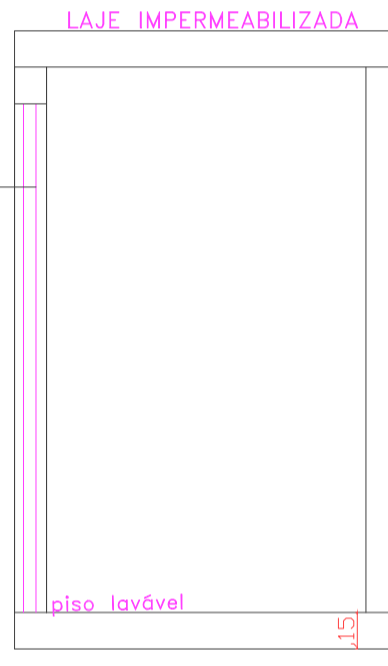

**CORTE AA**  
ESCALA 1:50

VIGILÂNCIA SANITÁRIA:

OBRA:	AMPLIAÇÃO NA UNIDADE BÁSICA DE SAÚDE JARDIM PRIMAVERA	LOCAL:	NOVA ESPERANÇA DO SUDOESTE - PR
PROPRIETÁRIO:	MUNICÍPIO NOVA ESPERANÇA DO SUDOESTE - ESTADO DO PARANÁ	DATA:	JUNHO/2025
ENDEREÇO:	LOTE Nº 36-B-1 DA CLEBA Nº 24-FB RUA MOACIR SERGIO ARNAUST	ESCALA:	INDICADA
PROJETO:	DETALHES	ÁREA AMPLIADA:	150,00 M2
ESPECIE:	ARQUITETONICO	ÁREA TOTAL:	558,63 M2
RESPONSÁVEL TÉCNICO:	LILIAN GISELI ALBERTON CREA SC 012135/D	FRANCHA:	04 /07