



Câmara Municipal de Mangueirinha

E-mail: camaramangueirinha@yahoo.com.br / www.portalpublico.com.br/cmmangueirinha

CNPJ 77.780.120/0001-83

Rua Dom Pedro II, Fone/Fax (46) 3243-1580 / 3243-2760 / 3243-2439 / 3243-2468
85540-000 Mangueirinha Paraná

REQUERIMENTO 060/2010

**EXCELENTÍSSIMOS SENHORES VEREADORES DA
CÂMARA MUNICIPAL DO MUNICÍPIO DE
MANGUEIRINHA-ESTADO DO PARANÁ**


O Vereador, abaixo subscrito, no uso de suas atribuições legais e regimentais, apresenta para apreciação do Douto Plenário, o seguinte requerimento:

Que o Executivo verifique a possibilidade de fazer a revitalização da associação dos funcionários públicos, construindo uma nova estrutura se possível, conforme projeto técnico anexo, o prédio atual não proporciona as condições adequadas para funcionamento, efetuando também a compra dos móveis, necessários como, armários, mesas, cadeiras, etc. Com Isso proporcionando um espaço físico melhor para os servidores públicos em suas confraternizações e lazer.

Nestes Termos
Pede Deferimento.
Mangueirinha - PR, 23 de Junho de 2010.

**CLAUDIO MANOEL MANELLI SANTOS(PMDB)
VEREADOR REQUERENTE**

DEFERIDO
Em 05/07/2010

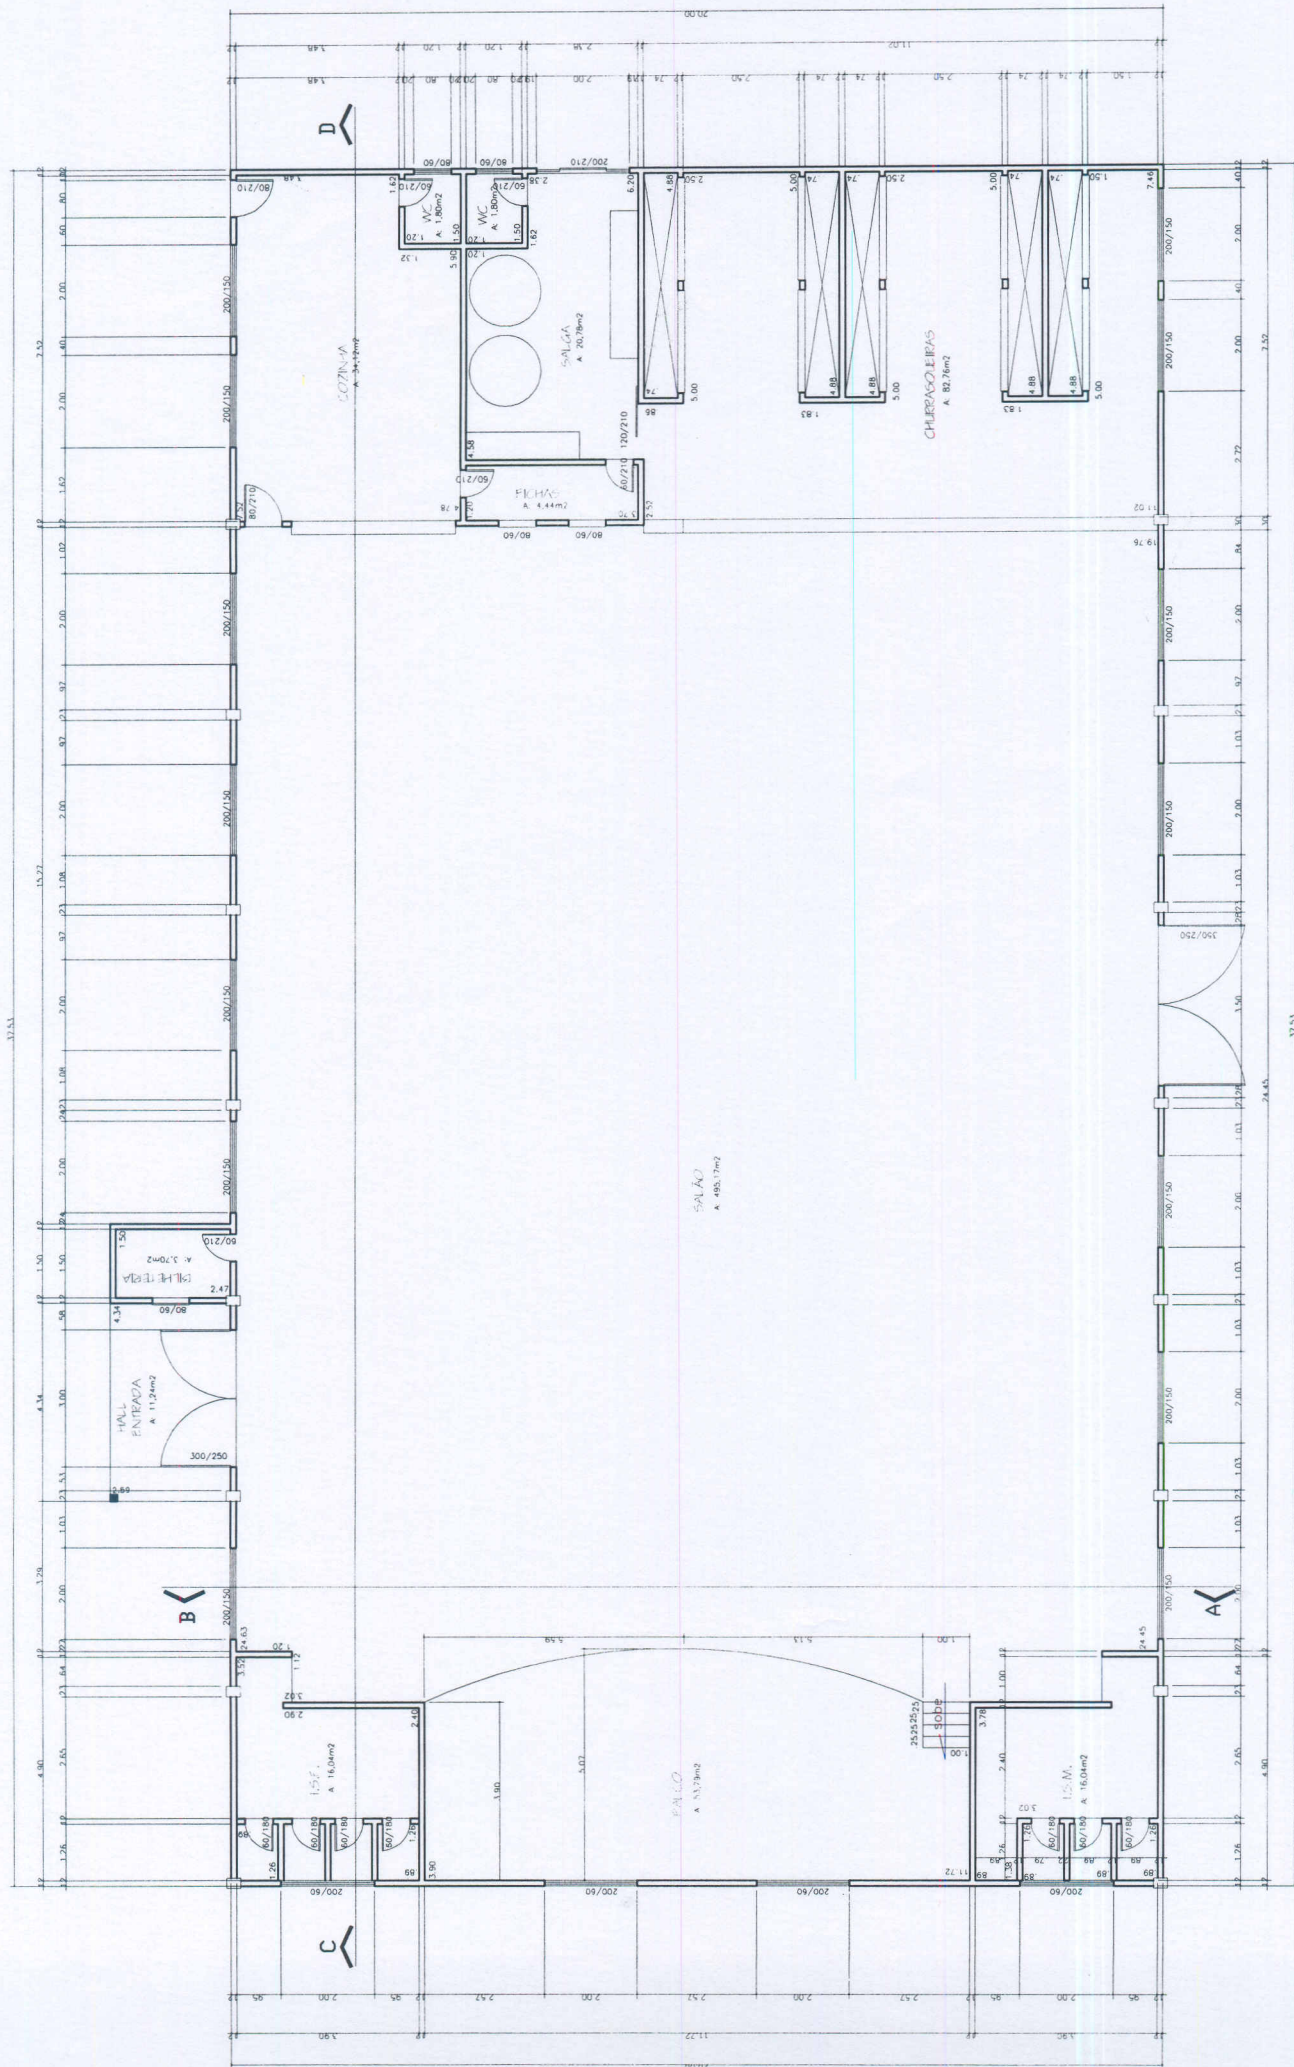

PLANTA BAIXA
Escala: 1/75
Área: 165,78m²