



# MUNICÍPIO DE CORONEL VIVIDA

## CONCORRÊNCIA PÚBLICA Nº 12/2022 PROCESSO LICITATÓRIO Nº 140/2022



CONTRATAÇÃO DE EMPRESA PARA EXECUÇÃO DE REFORMA DA UNIDADE BÁSICA DE SAÚDE CENTRAL – CALDISSE DE CARLI, CONFORME PROJETOS, PLANILHAS E MEMORIAIS EM ANEXO, COM RECURSOS PROVENIENTES DA RESOLUÇÃO SESA Nº 932/2021 – PROTOCOLO 18.200.984-9.

DATA: 03.08.22

ABERT: 05.09.22

HORÁRIO: 14:00h

ANEXOS

|  |  |
|--|--|
|  |  |
|--|--|

|  |  |
|--|--|
|  |  |
|--|--|

|  |  |
|--|--|
|  |  |
|--|--|



MUNICÍPIO DE CORONEL VIVIDA – ESTADO DO PARANÁ

**TERMO DE ABERTURA DE PROCESSO ADMINISTRATIVO CONCORRÊNCIA PÚBLICA**

Considerando o contido no Ofício nº 071/2022 da Divisão de Estudos e Projetos, Memorial, Planilhas e demais documentos em anexo e tendo em vista a justificada necessidade do objeto abaixo descrito, **autorizo** o início do procedimento de Concorrência Pública e determino a abertura do processo correspondente.

**Do Objeto:**

Constitui o objeto do presente termo a contratação de empresa para a execução de reforma na UBS CENTRAL (CALDISSE DE CARLI), conforme planilhas e memorial em anexo.

**Da Justificativa para a Concorrência Pública:**

A execução da reforma se justifica tendo em vista a necessidade de reformar a Unidade Básica de Saúde Caldisse de Carli, para corrigir patologias existentes como goteiras e trincas nas paredes, com o objetivo de garantir condições mais adequadas para atendimento dos usuários da referida UBS, além de permitir condições mínimas de conforto e segurança.

**Do Valor Total Máximo:**

O valor total máximo é de **R\$ 54.004,35 (cinquenta e quatro mil e quatro reais e trinta e cinco centavos)**.

**Do Prazo de Execução:**

O prazo para execução é de 60 (sessenta) dias.

**Da Dotação Orçamentária:**

Conforme Princípio do Planejamento Integrado.

Assim, encaminha-se a Comissão de Licitação para que adote as providências cabíveis, de acordo com as normas em vigor.

Coronel Vivida, 26 de julho de 2022.

ANDERSON MANIQUE Assinado de forma digital por  
ANDERSON MANIQUE  
BARRETO:9673110999 BARRETO:9673110999  
1 Dados: 2022.07.27 08:24:15 -03'00'

Anderson Manique Barreto  
Prefeito

|   |
|---|
| Protocolo Interno n. <u>136</u> / <u>22</u>   |
| Em <u>02</u> / <u>Agosto</u> de <u>22</u>   |
|  |
| Funcionário   |



**MUNICÍPIO DE CORONEL VIVIDA – ESTADO DO PARANÁ**

**Ofício nº 071/2022– DEP**

Coronel Vivida PR, 25 de julho de 2022.

Da: **Divisão de Estudos e Projetos**

Para: **ANDERSON BARRETO**

Prefeito Municipal

---

Referente: **PROCESSO LICITATÓRIO PARA CONTRATAÇÃO DE EMPRESAS PARA EXECUÇÃO DE REFORMA DA UBS CENTRAL (CALDISSE DE CARLI), CONFORME PROTOCOLO 18.200.984-9, NO MUNICÍPIO DE CORONEL VIVIDA.**

---

Vimos através deste solicitar a competente autorização para que possamos efetuar a **CONTRATAÇÃO DE EMPRESAS PARA EXECUÇÃO DE REFORMA DA UBS CENTRAL (CALDISSE DE CARLI)** conforme planilhas e memorial em anexo, conforme segue:

**Item 01 – EXECUÇÃO DE REFORMA DA UBS CENTRAL (CALDISSE DE CARLI) R\$ 54.004,35 (Cinquenta e quatro mil e quatro reais e trinta e cinco centavos).**

O valor máximo para esta licitação, de acordo com as planilhas é de **R\$ 54.004,35 (Cinquenta e quatro mil e quatro reais e trinta e cinco centavos).**

O prazo estipulado para a execução deste item é de 60 (sessenta dias), de acordo com o cronograma físico financeiro que integra este projeto.

Essa obra receberá incentivo financeiro da SESA, conforme e-protocolo 18.200.984-9.

A justificativa para a obra se baseia na necessidade de reformar a Unidade Básica de Saúde Caldisse de Carli, para corrigir patologias existentes como goteiras e trincas nas paredes, com objetivo de garantir condições mais adequadas para atendimento dos usuários da Unidade de Saúde, além de permitir condições mínimas de conforto e segurança.

Informamos que se trata de serviço de engenharia e que é necessário exigir registro em conselho de classe, e atestado de capacidade técnica.

Certos de contarmos com sua atenção colocamo-nos a disposição para qualquer informação complementar que se faça necessário.

Atenciosamente,

**Jean Felipe Miecowski**  
Engenheiro Civil – Crea 148.981D/PR  
Divisão de Estudos e Projetos  
Secretaria de Obras Viação e Urbanismo




**Autorização para Licitação.**  
**Processo 18.200.984-9 Reforma UBS CENTRAL**

1. Em virtude da conclusão da verificação dos documentos técnicos da obra, sob os aspectos de engenharia quanto a custos e ao objeto, conforme FOLHA DE DESPACHO Nº 505/2022, emitido em 27 de Junho de 2022, comunicamos a autorização de início do processo licitatório da obra definida no Termo de Adesão 18.200.984-9/2021 - Município de **Coronel Vivida**.
2. Inicialmente importa salientar que os recursos financeiros disponibilizados a este Município devem obedecer ao regramento da **Resolução SESA Nº 932/2021**.
3. Esclarecemos que a responsabilidade pertinente aos processos licitatórios cabe exclusivamente aos Municípios, quando deve ser atendido os dispositivos da Lei de Licitações.
4. Para todos os níveis, não é permitida a alteração dos elementos técnicos e suas características definidas em memorial descritivo e projetos complementares, bem como a alteração de itens e/ou respectivas quantidades definidos, **sem prévia e expressa autorização da SESA**.
5. O Município deve providenciar e instalar a placa de identificação da obra no prazo de até 15 dias após o resultado da Licitação no Município.
6. Após a finalização do processo licitatório o Município deve enviar à SESA, através da 7ª Regional de Saúde o formulário de obras (SGPO) preenchido e a devida documentação conforme previsto no formulário e Termo de Adesão.

**Pato Branco, 07 de Julho 2022.**

Atenciosamente,

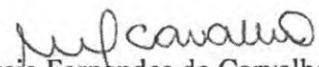  
Márcia Fernandes de Carvalho  
Diretora da 7ª Regional de Saúde  
Márcia Fernandes de Carvalho  
Diretora 07RS



## FOLHA DE DESPACHO Nº 505/2022

Curitiba, 27 de junho de 2022

SID: 18.200.952-0

DA: COORDENAÇÃO DE ENGENHARIA

PARA: GS – A/C: ADILSON

ASSUNTO: Análise de documentação

MUNICÍPIO: CORONEL VIVIDA

### 1 OBJETO

Trata-se o presente de solicitação de parceria entre a Secretaria de Estado da Saúde e a Prefeitura Municipal de Coronel Vivida por meio do Ofício n.º 267/2021, cujo objeto é Reforma da UBS Central

### 2 DAS EXIGÊNCIAS

#### 2.1 ORÇAMENTÁRIAS

INSTRUÇÃO NORMATIVA Nº 001 DE 04 DE JULHO DE 2013

*Procedimentos para elaboração de orçamentos e aditivos de serviços de edificações.*

*O objetivo é estabelecer a uniformização na elaboração de orçamentos e aditivos contratuais. O orçamento estimativo deverá ser elaborado por profissional habilitado e será parte integrante do projeto, no caso de obras novas, e levantamentos no caso de reparos, melhorias e ampliações.*

Compõem o orçamento estimativo completo os seguintes documentos:

- ✚ Folha de Identificação da obra;
- ✚ Folha resumo para fechamento de orçamento;
- ✚ Folha resumo;
- ✚ Planilha orçamentária;
- ✚ Cronograma físico-financeiro;
- ✚ Composições complementares (quando houver);
- ✚ Cotações / Propostas de serviços terceirizados (quando houver);
- ✚ Planilha orçamentária organizada – Curva ABC de serviços e de insumos;
- ✚ Composição do BDI;
- ✚ ART / RRT (quitada);
- ✚ Memória de cálculo;
- ✚ Relatório fotográfico;
- ✚ Projetos / Croquis;
- ✚ Termo de responsabilidade (correto uso dos modelos e da tabela SEIL/PRED);
- ✚ Declaração de liberação do direito autoral.
- ✚ Arquivos digitais dos projetos (formato .dwg), orçamento (formato .xls) e cotações (formato pdf e/ou .jpg), fotos (formato .jpg);
- ✚ Todos os projeto e documentos deverão estar devidamente assinados e carimbados. Os carimbos devem conter a identificação pessoal do orçamentista responsável (nome por extenso) e a identificação profissional (Profissão e nº CREA/CAU).
- ✚ Relatório Fotográfico dos locais a serem reformados / ampliados;
- ✚ Check List do Terreno (somente para ampliações);

Disponível no site [www.paranaedificacoes.pr.gov.br](http://www.paranaedificacoes.pr.gov.br)

Coordenação de Engenharia  
Rua: Piquiri, 170 Curitiba Paraná CEP 80230-140  
Fone/Fax (041) 3330-4373 email: [engenhariasesa@gmail.com](mailto:engenhariasesa@gmail.com)



## 2.2 ESTUDO DE VIABILIDADE

### CONSIDERAÇÕES SOBRE O ESTUDO DE VIABILIDADE

Conforme CADERNO 01 - ESTUDO DE VIABILIDADE, referente à Contratação de Obras e Serviços de Engenharia – Edificações

Item 1.3 – *Elabora o Estudo de Viabilidade Técnica*

O Tribunal de Contas do Estado do Paraná, em sua Resolução nº 04/2006, artigo 5º, I, estabelece que:

Art. 5º *Todas as obras de Engenharia em regime de execução indireta deverão possuir os seguintes documentos gerais de controle:*

I – *referente aos estudos preliminares:*

a) *estudo de viabilidade, contendo as indicações dos estudos técnicos preliminares, que assegurem a viabilidade técnica e econômica e, quando necessário, o adequado tratamento do impacto ambiental do empreendimento (art. 6º, inciso IX da Lei Federal no 8.666, de 21 de junho de 1993).*

O Estudo de Viabilidade é aquele que fará análises e avaliações do ponto de vista técnico, legal e econômico e que promove a seleção e recomendação de alternativas para a concepção dos projetos. Permite verificar se o programa, terreno, legislação, custos e investimentos são executáveis e compatíveis com os objetivos do órgão. É necessário nesse momento realizar uma estimativa de custos, o impacto ambiental do empreendimento, a relação custo benefício, o prazo para a elaboração dos projetos e para a execução da obra, a origem dos recursos para realizá-los, a verificação quanto à previsão legislações orçamentárias.

Disponível no site [www.paranaedificacoes.pr.gov.br](http://www.paranaedificacoes.pr.gov.br)

### CONFORME TCU – OBRAS PUBLICAS

#### RECOMENDAÇÕES BÁSICAS PARA CONTRATAÇÃO E FISCALIZAÇÃO DE OBRAS PUBLICAS

Os estudos de viabilidade objetivam eleger o empreendimento que melhor responda ao programa de necessidades, sob os aspectos técnico, ambiental e socioeconômico. No aspecto técnico, devem ser avaliadas as alternativas para a implantação do projeto. A avaliação ambiental envolve o exame preliminar do impacto ambiental do empreendimento, de forma a promover a perfeita adequação da obra com o meio 12 ambiente. A análise socioeconômica, por sua vez, inclui o exame das melhorias e possíveis malefícios advindos da implantação da obra. Durante esta etapa, deve ser promovida a avaliação expedita do custo de cada possível alternativa. Uma das maneiras para isso é multiplicar o custo por metro quadrado, obtido em revistas especializadas em função do tipo de obra, pela estimativa da área equivalente de construção, calculada de acordo com a NBR 12.721/1993 da Associação Brasileira de Normas Técnicas (ABNT). Obtém-se, assim, uma ordem de grandeza do orçamento referente a cada empreendimento, para se estimar a dotação orçamentária necessária. Nessa etapa, ainda não é possível a definição precisa dos custos envolvidos na realização da obra, mas é preciso obter uma noção adequada dos valores envolvidos, que é fundamental para priorizar as propostas. Em seguida, deve-se verificar a relação custo/benefício de cada obra, levando em consideração a compatibilidade entre os recursos disponíveis e as necessidades da população do município. Concluídos os estudos e selecionada a alternativa, deve-se preparar relatório com a descrição e avaliação da opção selecionada, suas características principais, os critérios, índices e parâmetros empregados na sua definição, demandas que serão atendidas com a execução, e pré-dimensionamento dos elementos, isto é, estimativa do tamanho de seus componentes.

## 3 CADERNO DE ORIENTAÇÕES PARA FORMALIZAÇÃO DE CONVÊNIOS

A Secretaria de Estado de Infraestrutura e Logística - SEIL e a Procuradoria Geral do Estado do Paraná apresentam o CADERNO DE ORIENTAÇÕES PARA FORMALIZAÇÃO DE CONVÊNIOS, ACORDOS, AJUSTES E OUTROS INSTRUMENTOS CONGÊNERES - MUNICÍPIOS, incrementando com mais um volume a "Coletânea de Cadernos Orientadores".

Coordenação de Engenharia  
Rua: Piquiri, 170 Curitiba Paraná CEP 80230-140  
Fone/Fax (041) 3330-4373 email: [engenhariasesa@gmail.com](mailto:engenhariasesa@gmail.com)



*Esta obra intenciona orientar didaticamente, com foco na prática, os gestores públicos municipais que têm a responsabilidade de celebrar convênios, acordos, ajustes e outros instrumentos congêneres com os órgãos da Administração Direta e Indireta do Estado do Paraná, bem como administrar os recursos deles provenientes, além dos próprios servidores públicos estaduais responsáveis por tais instrumentos no âmbito das Secretarias de Estado e de suas vinculadas.*

*Através da padronização dos procedimentos, procura-se prevenir possíveis equívocos que possam ser cometidos no curso do processo, desde o recebimento da demanda dos municípios pela Secretaria de Estado correspondente às finalidades a que se destinam as verbas pretendidas, até a prestação de contas junto ao Tribunal de Contas do Estado do Paraná, na busca constante de agilizar as rotinas e otimizar o uso do dinheiro público.*

*Ao realizar convênios, acordos, ajustes e outros instrumentos congêneres com os municípios, os órgãos da Administração Pública Estadual, almejam somar esforços em ações de interesse recíproco do Estado do Paraná e dos municípios convenentes, na intenção permanente de promover o desenvolvimento de todas as regiões do Estado, contribuindo para a melhoria da qualidade de vida da população paranaense.*

Disponível no site [www.paranaedificacoes.pr.gov.br](http://www.paranaedificacoes.pr.gov.br)

#### **4 PROJETO APROVADOS**

##### **4.1 VIGILANCIA SANITÁRIA**

Conforme **RESOLUÇÃO n.º 0389/2006** (Publicada no DOE – 7248, de 16/06/2006 páginas 43, 44 e 45)

*Considerando a necessidade de atualizar e organizar o processo de análise e aprovação de projetos de construções, ampliações e reformas de Estabelecimentos Assistenciais de Saúde e de Interesse da Saúde.*

**RESOLVE:**

**Artigo 1º.** - Aprovar a Norma Operacional para Aprovação de Projetos Arquitetônicos de Estabelecimentos Assistenciais de Saúde e de Interesse da Saúde, Projetos de Proteção Radiológica de Unidades de Radiodiagnóstico Médico e Odontológico, Projetos de Sistemas de Tratamento de Água para Diálise e Projetos de Sistemas Individuais de Tratamento de Esgoto para estabelecimentos públicos ou privados.

**Artigo 2º.** - A execução da presente norma será de competência do SUS-PR através de seus órgãos estaduais e municipais de vigilância sanitária.

**Artigo 3º.** - Para a execução de qualquer obra nova, de reforma ou de ampliação de estabelecimento assistencial de saúde ou de interesse da saúde deve ser apresentado, pelo representante legal do mesmo, o projeto arquitetônico para a avaliação da Vigilância Sanitária estadual ou municipal, que licenciará a sua execução, conforme a Lei Estadual 13331 de 23/11/2001 e Lei Federal 8080/90.

**Artigo 4º.** - Todos os projetos arquitetônicos de estabelecimentos assistenciais de saúde e de interesse da saúde públicos ou privados, devem ser avaliados e aprovados pelas vigilâncias sanitárias municipais ou estadual previamente ao início das obras de construção, ampliação, adequação e reforma pretendidas pelos estabelecimentos.

**Parágrafo Único** - A equipe de avaliação de projetos das vigilâncias sanitárias estadual ou municipais deve possuir necessariamente um profissional de nível superior com habilitação pelo sistema CONFEA/CREA, devidamente capacitado para a função

##### **4.2 CORPO DE BOMBEIROS**

###### **LEI Nº 19449 - 05 DE ABRIL DE 2018**

*Regula o exercício do poder de polícia administrativa pelo Corpo de Bombeiros Militar e institui normas gerais para a execução de medidas de prevenção e combate a incêndio e a desastres, conforme específica.*

Publicado no Diário Oficial nº 10164 de 6 de Abril de 2018

A Assembleia Legislativa do Estado do Paraná decretou e eu sanciono a seguinte lei:

###### **CAPÍTULO I**

###### **DAS DISPOSIÇÕES GERAIS**

**I - Do Objeto e do Âmbito de Aplicação**

Coordenação de Engenharia  
Rua: Piquiri, 170 Curitiba Paraná CEP 80230-140  
Fone/Fax (041) 3330-4373 email: [engenhariasesa@gmail.com](mailto:engenhariasesa@gmail.com)



Art. 1º Esta Lei regula o exercício do poder de polícia administrativa pelo Corpo de Bombeiros Militar no âmbito do Estado do Paraná e institui as normas gerais para a fiscalização e a execução das medidas de prevenção e combate a incêndio e a desastres nas edificações, estabelecimentos, áreas de risco e eventos temporários, com objetivo de proteger a vida das pessoas e reduzir danos ao meio ambiente e ao patrimônio em caso de sinistros.

## CAPÍTULO II - DA PREVENÇÃO E COMBATE A INCÊNDIO E A DESASTRES

### Seção I - Das Medidas de Prevenção e Combate a Incêndio e a Desastres

Art. 6º As medidas de prevenção e combate a incêndio e a desastres são dimensionadas conforme normatização do Corpo de Bombeiros Militar, levando-se em conta:

- I - ocupação;
- II - altura;
- III - capacidade de público;
- IV - área;
- V - carga de incêndio; e
- VI - riscos especiais.

Parágrafo único. Alterações nas características da edificação, estabelecimento, área de risco ou evento temporário que envolvam um dos incisos deste artigo ensejam na necessidade de redimensionamento das medidas de prevenção e combate a incêndio e a desastres, conforme a normatização do Corpo de Bombeiros Militar.

Art. 7º As edificações e áreas de risco existentes que não estejam de acordo com as medidas de prevenção e combate a incêndio e a desastres vigentes têm tratamento diferenciado nos termos da normatização expedida pelo Corpo de Bombeiros Militar.

Parágrafo único. Considera-se existente a edificação que comprovadamente tenha sido construída anteriormente à vigência desta Lei, desde que mantidas as áreas e ocupações constantes do respectivo alvará.

Art. 8º São obrigações do proprietário e do responsável pelo uso a implementação e a manutenção das condições necessárias ao licenciamento da edificação, estabelecimento, área de risco ou evento temporário.

### Seção II - Dos Projetos Técnicos de Prevenção a Incêndios e a Desastres

Art. 9º O Corpo de Bombeiros Militar normatizará as condições de exigibilidade, modalidades e apresentação do Projeto Técnico de Prevenção a Incêndio e a Desastre na forma dos arts. 5º e 6º desta Lei.

§ 1º Os Projetos Técnicos de Prevenção a Incêndios e a Desastres devem ser elaborados por profissionais registrados e habilitados para tal fim no respectivo conselho profissional.

§ 2º Os profissionais a que se refere o § 1º deste artigo respondem nas esferas penal e cível pelos Projetos Técnicos de Prevenção a Incêndios e a Desastres de sua autoria.

§ 3º O Corpo de Bombeiros Militar fará a conferência dos documentos que compõem os Projetos Técnicos de Prevenção a Incêndios e a Desastres, nos termos da normatização a que se refere o caput deste artigo.

## 5 ANÁLISE TÉCNICA DE DOCUMENTAÇÃO

### 5.1 ESTUDO DE VIABILIDADE

- ✚ Mov. 23 – Estudo de Viabilidade e seus anexos

Coordenação de Engenharia  
Rua: Piquiri, 170 Curitiba Paraná CEP 80230-140  
Fone/Fax (041) 3330-4373 email: engenhariasesa@gmail.com



## 5.2 RELATIVO AO ORÇAMENTO

Responsável Técnico: Eng. Rodrigo Fúrio Soares CREA-PR 159.945/D

- ✚ Mov. 24 – Identificação da Obra - R\$ 46.295,15
- ✚ Mov. 25 – Folha resumo para fechamento
- ✚ Mov. 26 – Folha resumo
- ✚ Mov. 27 – Planilha sintética desonerada – ref. mar/22
- ✚ Mov. 28 – Cronograma – 60 dias, última parcela 17,81%
- ✚ Mov. 29 – Tabela de composições
- ✚ Mov. 30 – Curva ABC
- ✚ Mov. 31 – BDI edificações –24,20%
- ✚ Mov. 32 – ART de orçamento e projeto
- ✚ Mov. 33 – Termo de responsabilidade e liberação dos direitos autorais

## 5.3 RELATIVO AOS PROJETOS

Responsável Técnico: Eng. Rodrigo Fúrio Soares CREA-PR 159.945/D

- ✚ Mov. 34 – Memorial descritivo
- ✚ Mov. 35 a 36 – Projeto reforma (02 pranchas)

## 6 CONCLUSÃO DO DESPACHO 371/2022 (Mov. 41)

Toda documentação solicitada foi apresentada, sendo assim não restam mais pendências de ordem técnica

Por se tratar de obra de reparos, é dispensada a apresentação do projeto arquitetônico aprovado na VISA, bem como aprovação do Corpo de Bombeiros. Caso ocorra alguma alteração na obra que caracterize reforma ou ampliação, o Município deverá apresentar os projetos atualizados aprovados.

*Informamos que não foi realizada uma análise detalhada das quantidades, ou seja, não foi comparado o quantitativo do orçamento em relação ao projeto, visto que, "É de responsabilidade do orçamentista e não deste COEN a compatibilidade dos quantitativos e dos custos da planilha orçamentária com os quantitativos dos projetos de engenharia".*

## 7 DA NOVA SOLICITAÇÃO

Conforme ofício 050/2022 o Município solicita nova análise das planilhas em função de algumas divergências na documentação orçamentária.

## 8 DO APRESENTADO

### 8.1 RELATIVO AO ORÇAMENTO

Responsável Técnico: Eng. Rodrigo Fúrio Soares CREA-PR 159.945/D

- ✚ Mov. 45 – Identificação da Obra - R\$ 54.004,35
- ✚ Mov. 46 – Folha resumo para fechamento
- ✚ Mov. 47 – Folha resumo
- ✚ Mov. 48 – Planilha sintética desonerada – ref. mar/22

Coordenação de Engenharia  
Rua: Piquiri, 170 Curitiba Paraná CEP 80230-140  
Fone/Fax (041) 3330-4373 email: engenhariasesa@gmail.com



- ✚ Mov. 49 – Curva ABC
- ✚ Mov. 50 – Cronograma – 60 dias, última parcela 15,86%
- ✚ Mov. 29 – Tabela de composições
- ✚ Mov. 31 – BDI edificações –24,20%
- ✚ Mov. 32 – ART de orçamento e projeto
- ✚ Mov. 33 – Termo de responsabilidade e liberação dos direitos autorais

## 9 CONCLUSÃO

Esta coordenação nada tem a se opor com relação ao apresentado

Atenciosamente,

\_\_\_\_\_  
**RAFAELE FORMOLO**  
ENGENHEIRO ELETRICISTA  
COEN/DAD/SESA

\_\_\_\_\_  
**RODRIGO AUGUSTO GALLIAZZI**  
ENGENHEIRO CIVIL  
COORDENADOR  
COEN/DAD/SESA

*Coordenação de Engenharia*  
*Rua: Piquiri, 170 Curitiba Paraná CEP 80230-140*  
*Fone/Fax (041) 3330-4373 email: engenhariasesa@gmail.com*



ePROTOCOLO



Documento: **FolhadeDespachon50518.200.9849CoronelVividaReformaUBSCentral.pdf**.


Assinatura Avançada realizada por: **Rafaele Formolo** em 27/06/2022 13:47, **Rodrigo Augusto Galliazi** em 27/06/2022 14:09.

Inserido ao protocolo **18.200.984-9** por: **Rafaele Formolo** em: 27/06/2022 13:47.




Documento assinado nos termos do Art. 38 do Decreto Estadual nº 7304/2021.


A autenticidade deste documento pode ser validada no endereço:  
<https://www.eprotocolo.pr.gov.br/spiweb/validarDocumento> com o código:  
**f38c468f687e6281d31c542d86382a20**.

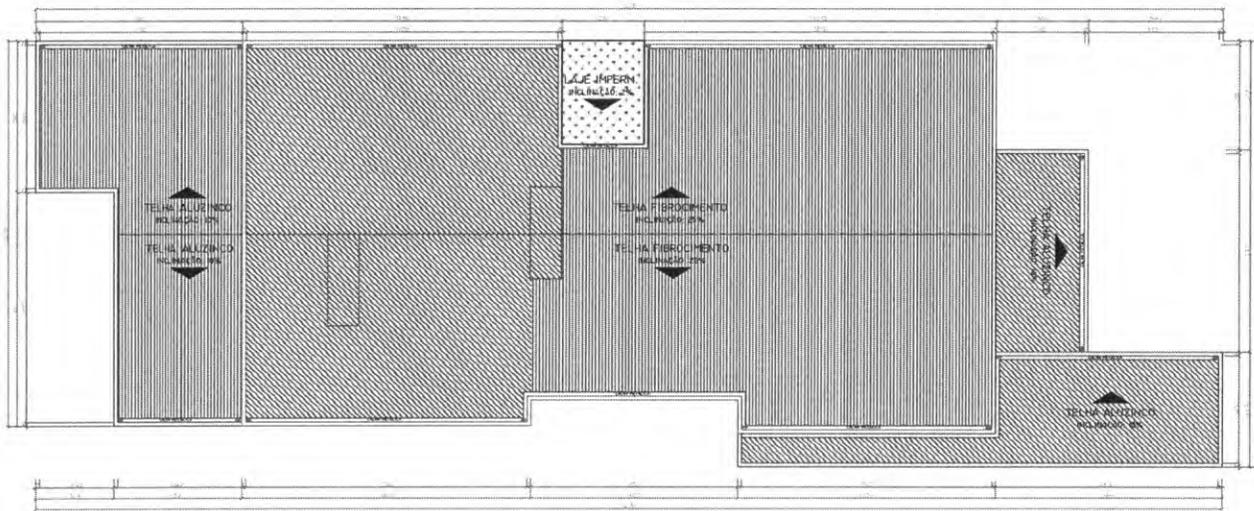


TRACOS DE COBERTURA E CALDEIRIFON  
**PLANTA DE COBERTURA**  
 AREA A SER REPARADA: 386,36m<sup>2</sup>  
 ESCALA: 1:100

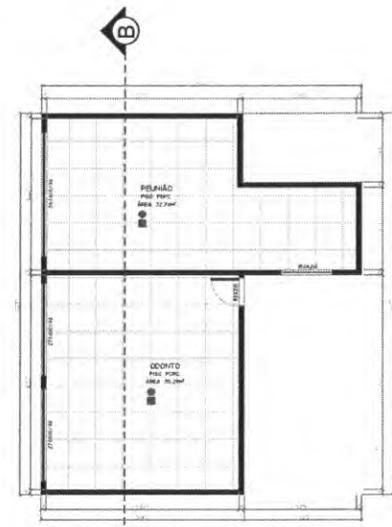


RESTAURAR FORRO  
 PINTURA COMPLETA  
**PLANTA BAIXA**  
 AREA TOTAL: 24,90m<sup>2</sup>  
 ESCALA: 1:75

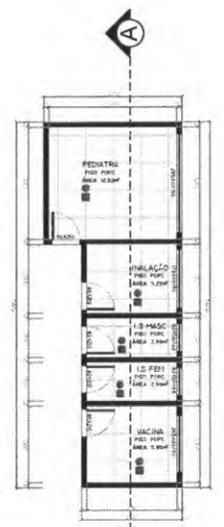

RESTAURAR FORRO  
 PINTURA COMPLETA  
**PLANTA BAIXA**  
 AREA TOTAL: 34,50m<sup>2</sup>  
 ESCALA: 1:75

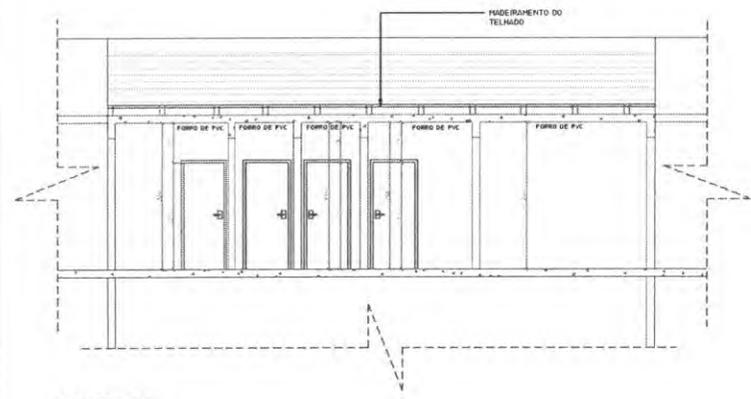

**CORTE AA**  
 ESCALA: 1:50

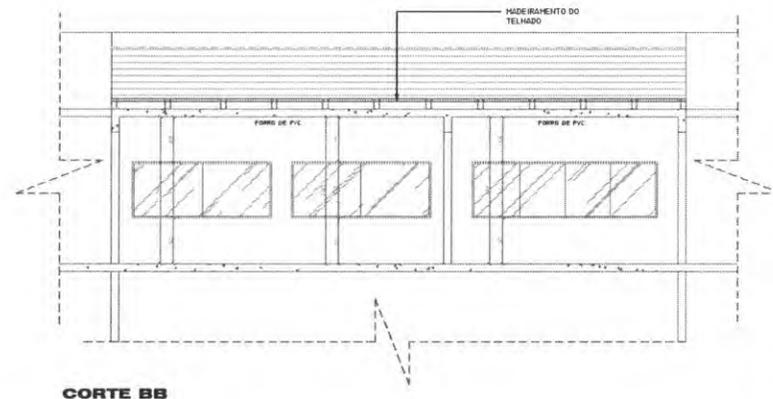

**CORTE BB**  
 ESCALA: 1:50

- NOTAS**
1. ESTE PROJETO É PROPRIEDADE DO PROJETISTA REGISTRADO NO SELG, CONFORME LEI Nº 5194/96 NÃO DEVE SER UTILIZADO PARA QUALQUER OUTRA FINALIDADE QUE NÃO SE RELACIONE COM A EXECUÇÃO DA PRESENTE EDIFICAÇÃO, SENDO TERMINANTEMENTE VEDADA SUA COLOCAÇÃO A DISPOSIÇÃO DE TERCEIROS.
  2. O PROJETISTA NÃO SE RESPONSABILIZA POR EVENTUAIS ALTERAÇÕES DESTES PROJETO DURANTE SUA EXECUÇÃO, QUALQUER MODIFICAÇÃO, O MESMO DEVE SER CONTACTADO.
  3. ESTE PROJETO FOI BASEADO NO LAY-OUT E INFORMAÇÕES FORNECIDAS PELO ARQUITETO OU PROPRIETARIO.
  4. QUALQUER MODIFICAÇÃO OU DUVIDA DEVERÁ SER IMEDIATAMENTE COMUNICADA POR ESCRITO AO PROJETISTA.

**APROVAÇÕES/OBSERVAÇÕES**

|  |  |  |  |
|--|--|--|--|
|  |  |  |  |
|  |  |  |  |
|  |  |  |  |

| Nº | REVISÕES | DATA | APROVAÇÃO |
|----|----------|------|-----------|
|    |          |      |           |
|    |          |      |           |
|    |          |      |           |

**R F SOARES ENGENHARIA LTDA**  
 Rua César Ludovig, 52 - Fm do Sul - Palotina-PR  
 Tel (41) 9 9951-8501


**UBS CENTRAL**  
 RUA EDUARDO AMARAL, 134 - CENTRO, CIL. VIVIDA - PR. 65330-000

|  |   |
|--|---|
| Proprietário:<br><b>ENEL RODRIGUES FURDO SOARES</b><br>CREA-PR 159 545/D | Projeto:<br>PREFEITURA MUNICIPAL DE<br>SOBRONA, VIVIDA<br>CNPJ 76.895.455/0001-98 |
| <b>ARQUITETÔNICO AS BUILT</b>  |   |
| Conteúdo:<br>PLANTA BAIXA, PLANTA DE COBERTURA E CORTES                  | Folha:<br><b>1</b>  |
| Observações:<br>INDICADAS  | Escala:<br>3 / 2  |
| Data:<br>ABRIL/2022  | Situação:<br>INDICADA   |
| Elaboração:<br>FABIO   | Conferência:<br>REVISOR   |






**PLANTA BAIXA**  
 ÁREA TOTAL: 486,00m²  
 ESCALA: 1/10

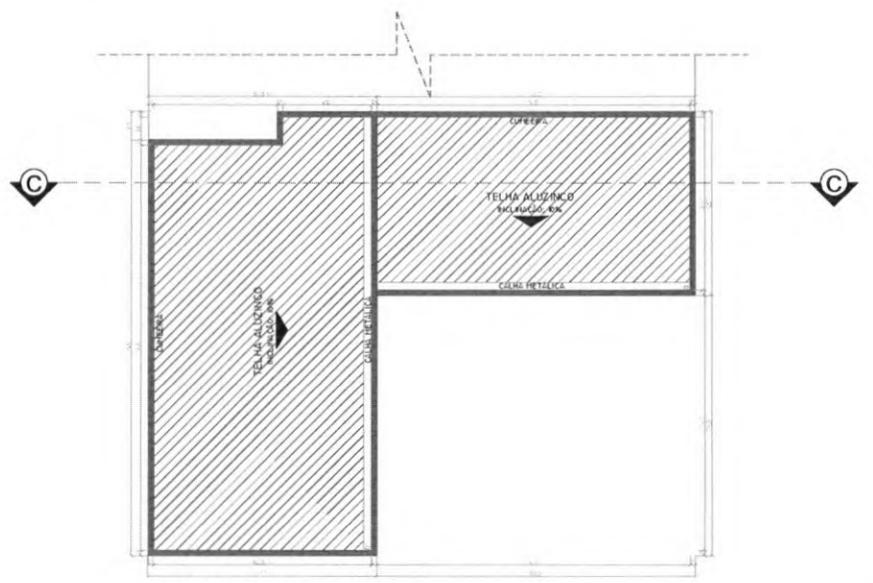

**PLANTA DE COBERTURA**  
 ESCALA: 1/50

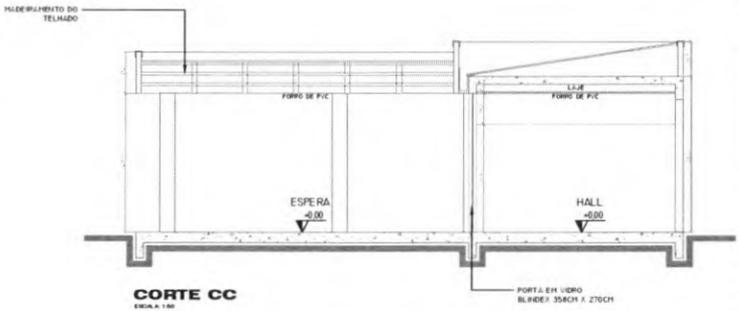

**CORTE CC**  
 ESCALA: 1/50

- NOTAS**
1. ESTE PROJETO É PROPRIEDADE DO PROJETISTA REGISTRADO NO SELO, CONFORME LEI N.º 8.148/90 NÃO DEVE SER UTILIZADO PARA QUALQUER OUTRA FINALIDADE QUE NÃO SE RELACIONE COM A EXECUÇÃO DA PRESENTE EDIFICAÇÃO, SENDO TERMINANTEMENTE VEDADA SUA COLOCAÇÃO A DISPOSIÇÃO DE TERCEIROS.
  2. O PROJETISTA NÃO SE RESPONSABILIZA POR EVENTUAIS ALTERAÇÕES DESTA PROJETO DURANTE SUA EXECUÇÃO, QUALQUER MODIFICAÇÃO, O MEMO DEVE SER CONTACTADO.
  3. ESTE PROJETO FOI BASEADO NO LAY-OUT E INFORMAÇÕES FORNECIDAS PELO ARQUITETO OU PROPRIETÁRIO.
  4. QUALQUER MODIFICAÇÃO OU DÚVIDA DEVERIA SER IMEDIATAMENTE COMUNICADA POR ESCRITO AO PROJETISTA.

**APROVAÇÕES/OBSERVAÇÕES**

|  |  |  |  |
|--|--|--|--|
|  |  |  |  |
|  |  |  |  |

| Nº | REVISÕES | DATA | APROVAÇÃO |
|----|----------|------|-----------|
|    |          |      |           |
|    |          |      |           |

**R F SOARES ENGENHARIA LTDA**  
 Rua César Ludena, 32 - Por do Sol - Palotina - PR  
 Tel: (41) 3.9861-6901

**UBS CENTRAL**  
 Rua Romário Martins, 154 - CENTRO, C.B. - VÍDEA - PR. 85550-000

Projeto: **ENR. RODRIGO TORDO SOARES**  
 CREA-PR 159.845/0

Projeto: **PREFEITURA MUNICIPAL DE CORNÉLIO VÍDEA**  
 CNPJ: 16.956.455/0001-08

**ARQUITETÔNICO AS BUILT**

|  |                  |
|--|------------------|
| Projeto: <b>PLANTA BAIXA, PLANTA DE COBERTURA E CORTES</b> | Planos: <b>2</b> |
| Indicadas: <b>1 2</b>                                      |                  |





**MEMORIAL DESCRITIVO**  
**DA EDIFICAÇÃO**  
**UBS - CENTRAL**

## **INTRODUÇÃO AO MEMORIAL DESCRITIVO**

1.0 – OBJETIVO: O presente memorial descritivo de construção civil tem por objetivo definir os materiais a serem empregados na obra, assim como também orientar sobre o correto uso dos mesmos.

GENERALIDADES: Em caso de divergência entre estas especificações e o Projeto Gráfico, deverá se consultar o Responsável Técnico. Nenhuma modificação poderá ser feita no Projeto ou durante a execução deste, sem o consentimento escrito e assinado do Responsável Técnico do projeto.

2.0 – ESPECIFICAÇÕES: Os serviços e obras deverão ser executados em rigorosa observância com o projeto e memoriais descritivos componentes e específicos. Concluída a obra, o executor deverá fornecer a Prefeitura Municipal de Coronel Vivida - PR os desenhos atualizados de qualquer elemento que tenha sofrido modificações durante a execução (que tenham sido autorizadas pelo responsável técnico).

3.0 – NORMAS TÉCNICAS: A execução de todos os serviços que compõem a obra objeto deverá obedecer às Normas da ABNT em vigor, inclusive às das Concessionárias locais. Ficará a critério da fiscalização impugnar qualquer serviço que não satisfaça ao estabelecido neste.

4.0 – LOCAÇÃO E DESENVOLVIMENTO DA OBRA: A obra deverá ser locada com extremo rigor, os esquadros conferidos a trena e as medidas tomadas em nível.

5.0 – INSTALAÇÕES E PROTEÇÕES: Ficarão a cargo do executor todas as providências correspondentes às instalações provisórias, como andaimes, tapumes de proteção de obra, instalação da obra, instalações provisórias, galpão e placas. Durante a execução da obra, o terreno deverá ser cercado com tapumes ou cerca provisória, mantendo um portão fechado à chave, conforme Código de Posturas.

## SOBRE A ESTRUTURA

1.0 – FUNDAÇÕES: Não sofrerá alterações.

2.0 – INSTALAÇÕES: Não sofrerá alterações.

3.0 – SUPRAESTRUTURA: Não sofrerá alterações.

4.0 – COBERTURA: Haverá a troca de parte do telhado, parte de telha de fibrocimento e parte em aluzinco. Haverá também a substituição do forro de PVC em algumas salas.

5.0 – CALHAS E ALGEROSAS: Haverá troca de parte da calha da edificação, de ambas as águas do telhado existente, deverá ser trocado também a tubulação dos tubos de queda das águas pluviais, que necessitarem, com tubulação de tubo de esgoto PVC.

6.0 – LIMPEZA FINAL: Deverá ser removido todo o entulho existente, sendo cuidadosamente limpos todos acessos, havendo particular cuidado em remover salpicos de argamassa e tintas.

7.0 – VIDROS: Não sofrerá alterações.

8.0 – VERIFICAÇÃO FINAL: Deverá ser procedida cuidadosa verificação, por parte da Fiscalização, das perfeitas condições de funcionamento e segurança de todas as instalações de esgotos pluviais, elétricas, equipamentos e ferragens.

9.0 – Será efetuado o reparo interno de trincas e reparo de deslocamento do emboço na alvenaria externa da edificação. Os mesmos contarão com aplicação de tele de poliéster para estabilizar a evolução de trincas e fissuras, seguido de proteção mecânica do local restaurado, com emboço e pintura.

10.0 – PINTURA: Execução de pintura interna sobre parede de alvenaria com tinta texturizada látex, em duas demãos, após a preparação da superfície com fundo selador.

11.0 – FINAIS: Realização de limpeza final de obra.



Assinado de forma  
digital por RODRIGO  
FURIO  
SOARES:07525088900

| PLANILHA DE SERVIÇOS SINTÉTICA DESONERADA   |                   |  |   |            |          |   |                |               |                        |             |               |
|---|-------------------|--|---|------------|----------|---|----------------|---------------|------------------------|-------------|---------------|
| SECRETARIA DE ESTADO DO DESENVOLVIMENTO URBANO E DE OBRAS PÚBLICAS<br>PARANÁ EDIFICAÇÕES<br>GERÊNCIA DE CUSTOS E ORÇAMENTOS |                   |  | ENDEREÇO: Rua Romário Martins, 154<br>MUNICÍPIO: CORONEL VIVIDA |            |          | PROTOCOLO Nº: 18.200.984-9<br>ORGÃO: SAÚDE<br>TIPO DE OBRA/SERVIÇO: REFORMA |                |               | REG. CREA: PR-159545/D |             |               |
| TABELAS DE REFERÊNCIA: SINAPI/PR (JANEIRO/2022) E PRED (MARÇO/2022) VERSÃO 1.0<br>DATA: 13/06/2022                          |                   |  | LEVANTAMENTO Nº:<br>RESPONSÁVEL TÉCNICO: RODRIGO FÚRIO SOARES   |            |          | ART Nº: 1720222152676   |                |               | REG. CREA: PR-159545/D |             |               |
| ITEM  | CÓDIGO DO SERVIÇO | DESCRIÇÃO DO SERVIÇO   | UNIDADE DE MEDIDA   | QUANTIDADE | MATERIAL | MÃO DE OBRA   | CUSTO UNITÁRIO | MATERIAL      | MÃO DE OBRA            | CUSTO TOTAL | SUBTOTAL      |
| 1   |                   | <b>SERVIÇOS PRELIMINARES</b>   |   |            |          |   |                | R\$ 1.425,00  | R\$ -                  |             | R\$ 1.425,00  |
| 1.1   | 4813              | PLACA DE OBRA (PARA CONSTRUCAO CIVIL) EM CHAPA GALVANIZADA *N. 22*, ADESIVADA, DE *2,4 | M2  | 5,00       | 285,00   | 0,00  | 285,00         | 1.425,00      | 0,00                   | 1.425,00    |               |
| 2   |                   | <b>COBERTURA</b>   |   |            |          |   |                | R\$ 31.788,02 | R\$ 3.370,87           |             | R\$ 35.158,89 |
| 2.1   | 94228             | CALHA EM CHAPA DE AÇO GALVANIZADO NÚMERO 24, DESENVOLVIMENTO DE 50 CM, INCLUSO         | M   | 112,00     | 91,24    | 11,82   | 103,06         | 10.218,88     | 1.323,84               | 11.542,72   |               |
| 2.2   | 89451             | TUBO, PVC, SOLDÁVEL, DN 75MM, INSTALADO EM PRUMADA DE ÁGUA - FORNECIMENTO E            | M   | 15,00      | 56,69    | 1,53  | 58,22          | 850,35        | 22,95                  | 873,30      |               |
| 2.3   | 96486             | FORRO DE PVC, LISO, PARA AMBIENTES COMERCIAIS, INCLUSIVE ESTRUTURA DE FIXAÇÃO.         | M2  | 96,99      | 79,26    | 10,13   | 89,39          | 7.687,43      | 982,51                 | 8.669,94    |               |
| 2.4   | 94207             | TELHAMENTO COM TELHA ONDULADA DE FIBROCIMENTO E = 6 MM, COM RECOBRIMENTO               | M2  | 168,51     | 42,00    | 4,81  | 46,81          | 7.077,42      | 810,53                 | 7.887,95    |               |
| 2.5   | 94213             | TELHAMENTO COM TELHA DE AÇO/ALUMÍNIO E = 0,5 MM, COM ATÉ 2 ÁGUAS, INCLUSO              | M2  | 69,80      | 85,30    | 3,31  | 88,61          | 5.953,94      | 231,04                 | 6.184,98    |               |
| 3   |                   | <b>PINTURA INTERNA</b>   |   |            |          |   |                | R\$ 2.734,99  | R\$ 1.524,66           |             | R\$ 4.259,65  |
| 3.1   | 88489             | APLICAÇÃO MANUAL DE PINTURA COM TINTA LÁTEX ACRÍLICA EM PAREDES, DUAS DEMÃOS.          | M2  | 247,51     | 9,27     | 5,10  | 14,37          | 2.294,42      | 1.262,30               | 3.556,72    |               |
| 3.2   | 88485             | APLICAÇÃO DE FUNDO SELADOR ACRÍLICO EM PAREDES, UMA DEMÃO. AF_06/2014                  | M2  | 247,51     | 1,78     | 1,06  | 2,84           | 440,57        | 262,36                 | 702,93      |               |
| 4   |                   | <b>RECUPERAÇÃO DE TRINCAS</b>  |   |            |          |   |                | R\$ 624,60    | R\$ 1.242,60           |             | R\$ 1.867,20  |
| 4.1   | 88309             | PEDREIRO COM ENCARGOS COMPLEMENTARES   | H   | 30,00      | 0,00     | 28,38   | 28,38          | 0,00          | 851,40                 | 851,40      |               |
| 4.2   | 36887             | TELA DE FIBRA DE VIDRO, ACABAMENTO ANTI-ALCALINO, MALHA 10 X 10 MM                     | M2  | 10,00      | 10,41    | 0,00  | 10,41          | 104,10        | 0,00                   | 104,10      |               |
| 4.3   | 98570             | PROTEÇÃO MECÂNICA DE SUPERFÍCIE VERTICAL COM ARGAMASSA DE CIMENTO E AREIA, TRAÇO       | M2  | 10,00      | 52,05    | 39,12   | 91,17          | 520,50        | 391,20                 | 911,70      |               |
| 5   |                   | <b>LIMPEZA FINAL DE OBRA</b>   |   |            |          |   |                | R\$ 59,16     | R\$ 711,85             |             | R\$ 771,02    |
| 5.1   | COMP 001          | LIMPEZA FINAL DE OBRA  | M2  | 259,36     | 0,00     | 2,18  | 2,18           | 0,00          | 565,40                 | 565,40      |               |
| 5.2   | 99803             | LIMPEZA DE PISO CERÂMICO OU PORCELANATO COM PANO ÚMIDO. AF_04/2019                     | M2  | 96,99      | 0,61     | 1,51  | 2,12           | 59,16         | 146,45                 | 205,62      |               |



Assinado de  
forma digital por  
RODRIGO FURIO  
SOARES:075250  
88900

Carimbo e Assinatura  
Responsável Técnico

Carimbo e Assinatura  
Responsável pela Verificação



Carimbo e Assinatura  
Responsável pela Aprovação



**GOVERNO DO ESTADO DO PARANÁ**  
**SECRETARIA DE ESTADO DO DESENVOLVIMENTO URBANO E DE OBRAS PÚBLICAS**  
**PARANÁ EDIFICAÇÕES**  
**GERÊNCIA DE CUSTOS E ORÇAMENTOS**

PRÓPRIO: Unidade Básica de Saúde - Central  
 MUNICÍPIO: CORONEL VÍVIDA  
 EMPRESA: R F SOARES ENGENHARIA LTDA

DATA: 13/06/22  
 TIPO OBRA/SERVIÇO: REFORMA  
 RESP. TÉCNICO: RODRIGO FÚRIO SOARES



**TABELA ANALÍTICA DE COMPOSIÇÃO DE SERVIÇOS COMPLEMENTARES**

| CÓDIGOS      |                       | CÓDIGO COMPOSIÇÃO | DESCRIÇÃO                            | UNID. | COEF.  | R\$ UNIT. | CUSTO TOTAL (R\$) |             |          | Código e Referência da Composição de Custos |
|--------------|-----------------------|-------------------|--------------------------------------|-------|--------|-----------|-------------------|-------------|----------|---|
| ABA SERVIÇOS | ABA INSUMOS / COTAÇÃO |                   |                                      |       |        |           | MAT./EQUIP        | MÃO DE OBRA | TOTAL    |   |
|              |                       | COMP 001          | LIMPEZA FINAL DE OBRA                | M2    |        |           | 0,00              | 2,18        | 2,18     | SINAPI 74209/1 MARÇO 2019                   |
| 88316        |                       |                   | SERVENTE COM ENCARGOS COMPLEMENTARES | H     | 0,1000 | 19,78     |                   | R\$ 2,18    | R\$ 2,18 |   |
|              |                       | COMP 002          | SERVIÇO 2                            | UN    |        |           | 0,00              | 0,00        | 0,00     |   |
|              |                       |                   |                                      |       |        |           | R\$ -             | R\$ -       | R\$ -    |   |
Assinado de forma digital por  
 RODRIGO FURIO  
 SOARES:07525088900  
 Dados: 2022.06.13 09:18:23  
 -03'00'







SECRETARIA DE ESTADO DO DESENVOLVIMENTO URBANO E DE OBRAS PÚBLICAS  
**PARANÁ EDIFICAÇÕES**  
 DIRETORIA DE PLANEJAMENTO E PROJETOS  
 GERÊNCIA DE CUSTOS E ORÇAMENTOS



PRÓPRIO: Unidade Básica de Saúde - Centri  
 MUNICÍPIO: CORONEL VIVIDA  
 EMPRESA: R F SOARES ENGENHARIA LTDA  
 DATA: 13/06/22  
 TIPO OBRA: REFORMA  
 PROTOCOLO: 18.200.984-9  
 PRAZO EXECUÇÃO 60 DIAS

| ITEM  | SERVIÇOS               | ÍNDICE | 30        | % NO PERÍODO | 60       | % NO PERÍODO | 90      | % NO PERÍODO | 120     | % NO PERÍODO | 150     | % NO PERÍODO | 180     | % NO PERÍODO | PRAZO EXECUÇÃO 60 DIAS |                       |
|---|------------------------|--------|-----------|--------------|----------|--------------|---------|--------------|---------|--------------|---------|--------------|---------|--------------|------------------------|-----------------------|
|   |                        |        |           |              |          |              |         |              |         |              |         |              |         |              | VALOR SERVIÇO C/ BDI   | VALOR PLANILHA S/ BDI |
| 01  | SERVIÇOS PRELIMINARES  | 3,28%  | 1.769,85  | 100,00%      |          |              |         |              |         |              |         |              |         |              | 1.769,85               | 1.425,00              |
| 02  | COBERTURA              | 80,86% | 43.667,34 | 100,00%      |          |              |         |              |         |              |         |              |         |              | 43.667,34              | 35.158,89             |
| 03  | PINTURA INTERNA        | 9,80%  |           |              | 5.290,49 | 100,00%      |         |              |         |              |         |              |         |              | 5.290,49               | 4.259,65              |
| 04  | RECUPERAÇÃO DE TRINCAS | 4,29%  |           |              | 2.319,06 | 100,00%      |         |              |         |              |         |              |         |              | 2.319,06               | 1.867,20              |
| 05  | LIMPEZA FINAL DE OBRA  | 1,77%  |           |              | 957,61   | 100,00%      |         |              |         |              |         |              |         |              | 957,61                 | 771,02                |
| 06  |                        | 0,00%  |           |              |          |              |         |              |         |              |         |              |         |              |                        |                       |
| 07  |                        | 0,00%  |           |              |          |              |         |              |         |              |         |              |         |              |                        |                       |
| VALOR DA PARCELA DETERMINADA COM BASE NO PREÇO MÁXIMO |                        |        | 100,00%   | 45.437,19    | 84,14%   | 8.567,15     | 15,86%  | 0,00%        | 0,00%   | 0,00%        | 0,00%   | 0,00%        | 0,00%   | 0,00%        | 54.004,35              | 43.481,76             |
| VALOR PROPOSTO  |                        |        |           |              |          |              |         |              |         |              |         |              |         |              |                        |                       |
| DESCONTO PROPOSTO / VALOR DAS PARCELAS                |                        |        |           | 84,14%       |          | 15,86%       | 0,00%   | 0,00%        | 0,00%   | 0,00%        | 0,00%   | 0,00%        | 0,00%   |              |                        |                       |
| TOTAL ACUMULADO COM O DESCONTO PROPOSTO               |                        |        |           | 45.437,19    | 84,14%   | 54.004,35    | 100,00% | 54.004,35    | 100,00% | 54.004,35    | 100,00% | 54.004,35    | 100,00% | 54.004,35    |                        |                       |



Assinado de forma digital por  
 RODRIGO FURIO SOARES:07525088900  
 Dados: 2022.06.13 09:21:14 -03'00'

Carimbo e Assinatura Responsável Técnico Empresa

Carimbo e Assinatura Representante Lega da Empresa

Carimbo e Assinatura Responsável Aprovação





SECRETARIA DE ESTADO DO DESENVOLVIMENTO URBANO E DE OBRAS PÚBLICAS  
**PARANÁ EDIFICAÇÕES**  
 DIRETORIA DE PLANEJAMENTO E PROJETOS  
 GERÊNCIA DE CUSTOS E ORÇAMENTOS



PRÓPRIO: Unidade Básica de Saúde - Central  
 PRAZO DE OBRA: 60 DIAS CORRIDOS  
 COMPOSIÇÃO DE BDI PARA EDIFICAÇÕES

Vigência: 01/12/2015

| CUSTO TOTAL DO SERVIÇO (R\$): |                                       |               |          |            |   | R\$ 43.481,76       |        |           |
|-------------------------------|---------------------------------------|---------------|----------|------------|---|---------------------|--------|-----------|
| ITEM                          | DISCRIMINAÇÃO                         | VALOR (R\$)   | TAXA (%) | OBSERVAÇÃO | SITUAÇÃO DO INTERVALO ADMISSIVEL            | PARCELAS DO BDI (%) |        |           |
|                               |                                       |               |          |            |   | 1 Quartil           | Médio  | 3 Quartil |
| 1                             | AC - ADMINISTRAÇÃO CENTRAL            | R\$ 1.987,12  | 4,57%    |            | OK  | 3,00%               | 4,00%  | 5,50%     |
| 2                             | SG - SEGUROS + GARANTIA               | R\$ 347,85    | 0,80%    |            | OK  | 0,80%               | 0,80%  | 1,00%     |
| 3                             | R - RISCOS                            | R\$ 552,22    | 1,27%    |            | OK  | 0,97%               | 1,27%  | 1,27%     |
| 4                             | DF - DESPESAS FINANCEIRAS             | R\$ 570,34    | 1,23%    |            | OK  | 0,59%               | 1,23%  | 1,39%     |
| 5                             | L - LUCRO BRUTO                       | R\$ 3.473,51  | 7,40%    |            | OK  | 6,16%               | 7,40%  | 8,96%     |
| 6                             | I - IMPOSTOS                          | R\$ 3.591,27  | 6,65%    |            |   |                     |        |           |
| 6.1                           | PIS                                   |               | 0,65%    |            |   |                     |        |           |
| 6.2                           | COFINS                                |               | 3,00%    |            |   |                     |        |           |
| 6.3                           | ISS (CONFORME LEGISLAÇÃO MUNICIPAL)   |               | 3,00%    |            |   |                     |        |           |
| 6.4                           | CONTRIB.PREV. SOBRE REC. BRUTA - CPRB |               | 0,00%    |            |   |                     |        |           |
| TOTAL DO BDI (R\$)            |                                       | R\$ 10.522,30 |          |            | Parâmetros do Acórdão 2.622/2013 - Plenário |                     |        |           |
| PREÇO DE VENDA (R\$)          |                                       | R\$ 54.004,06 |          |            | Sem CPRB                                    | 20,34%              | 22,12% | 25,00%    |
| BDI (%)                       |                                       |               | 24,20%   | OK         | Com CPRB                                    | 20,34%              | 22,12% | 25,00%    |

Onde:

AC: taxa de administração central;

S: taxa de seguros;

G: taxa de garantias;

R: taxa de riscos;

DF: taxa de despesas financeiras;

L: taxa de lucro/remuneração;

I: taxa de incidência de impostos (PIS, COFINS, ISS, CPRB).

Equação Acórdão TCU 2.622/2013 - Plenário

$$BDI = \left[ \frac{(1 + AC + S + R + G)(1 + DF)(1 + L)}{(1 - I)} - 1 \right] \times 100$$

Assinado de forma digital por  
 RODRIGO FURIO  
 SOARES:07525088900

RODRIGO FÚRIO SOARES  
 Responsável Técnico  
 Carimbo e Assinatura





1. Responsável Técnico

**RODRIGO FÚRIO SOARES**

Título profissional:

**ENGENHEIRO CIVIL**

Empresa Contratada: **R F SOARES ENGENHARIA LTDA**

RNP: **1716187613**

Carteira: **PR-159545/D**

Registro/Visto: **70853**

2. Dados do Contrato

Contratante: **MUNICÍPIO DE CORONEL VIVIDA**

CNPJ: **76.995.455/0001-56**

PRAÇA ANGELO MEZZOMO, SN  
CENTRO - CORONEL VIVIDA/PR 85550-000

Contrato: **587/2022**

Celebrado em: **13/04/2022**

Valor: **R\$ 5.133,86**

Tipo de contratante: **Pessoa Jurídica (Direito Público) brasileira**

3. Dados da Obra/Serviço

(UBS BNH) RUA JOSÉ FOPPA, SN

LOTE 01 QUADRA 05 CENTRO - CORONEL VIVIDA/PR 85550-000

Data de Início: **13/04/2022**

Previsão de término: **13/05/2022**

Coordenadas Geográficas: **-25,989236 x -52,571886**

Proprietário: **MUNICÍPIO DE CORONEL VIVIDA**

CNPJ: **76.995.455/0001-56**

(UBS MARIA DA LUZ) RUA JAIME CANET JUNIOR, SN

BAIRRO JARDIM MARIA DA LUZ - CORONEL VIVIDA/PR 85550-000

Data de Início: **13/04/2022**

Previsão de término: **13/05/2022**

Coordenadas Geográficas: **-25,999164 x -52,555915**

Proprietário: **MUNICÍPIO DE CORONEL VIVIDA**

CNPJ: **76.995.455/0001-56**

(UBS CENTRAL) RUA ROMÁRIO MARTINS, 192

CENTRO - CORONEL VIVIDA/PR 85550-000

Data de Início: **13/04/2022**

Previsão de término: **13/05/2022**

Coordenadas Geográficas: **-25,982845 x -52,564496**

Proprietário: **MUNICÍPIO DE CORONEL VIVIDA**

CNPJ: **76.995.455/0001-56**

4. Atividade Técnica

Elaboração

[Elaboração de orçamento, Especificação] de *edificação de alvenaria*

Quantidade

782,60

Unidade

M2

Elaboração em BIM

[Projeto arquitetônico] de *reforma de edificação de alvenaria*

Quantidade

782,60

Unidade

M2

[Como construído-As built] de *edificação de alvenaria*

782,60

M2

Após a conclusão das atividades técnicas o profissional deverá proceder a baixa desta ART

5. Observações

UBS BNH: 366,00m<sup>2</sup> / UBS CENTRAL: 155,00m<sup>2</sup> / UBS MARIA DA LUZ: 261,60m<sup>2</sup>

6. Declarações

**Acessibilidade:** Declara a aplicabilidade das regras de acessibilidade previstas nas normas técnicas da ABNT, na legislação específica e no Decreto nº 5.296, de 2 de dezembro de 2004, às atividades profissionais acima relacionadas.

7. Assinaturas

Documento assinado eletronicamente por RODRIGO FÚRIO SOARES, registro Crea-PR PR-159545/D, na área restrita do profissional com uso de login e senha, na data 26/04/2022 e hora 08h32.

MUNICÍPIO DE CORONEL VIVIDA - CNPJ: 76.995.455/0001-56

8. Informações

- A ART é válida somente quando quitada, conforme informações no rodapé deste formulário ou conferência no site [www.crea-pr.org.br](http://www.crea-pr.org.br).

- A autenticidade deste documento pode ser verificada no site [www.crea-pr.org.br](http://www.crea-pr.org.br) ou [www.confex.org.br](http://www.confex.org.br)

- A guarda da via assinada da ART será de responsabilidade do profissional e do contratante com o objetivo de documentar o vínculo contratual.

Acesso nosso site [www.crea-pr.org.br](http://www.crea-pr.org.br)

Central de atendimento: 0800 041 0067



**CREA-PR**  
Conselho Regional de Engenharia  
e Agronomia do Paraná

Valor da ART: **R\$ 88,78**

Registrada em: **27/04/2022**

Valor Pago: **R\$ 88,78**

Nosso número: **2410101720222152676**





**MUNICÍPIO DE CORONEL VIVIDA**  
**ESTADO DO PARANÁ**



**INDICAÇÃO DE DOTAÇÃO ORÇAMENTÁRIA**

**OBJETO:** Contratação de empresa para execução de reforma da Unidade Básica de Saúde Central – Caldisse De Carli, conforme projetos, planilhas e memoriais em anexo.

| <b>ÓRGÃO: 06 – SECRETARIA MUNICIPAL DA SAÚDE</b>            |       |       |       |   |                |       |                 |
|---|-------|-------|-------|---|----------------|-------|-----------------|
| <b>UNIDADE: 01 – DEPARTAMENTO DE SAÚDE</b>                  |       |       |       |   |                |       |                 |
| Natureza da Despesa: 4.4.90.51 – Obras e Instalações        |       |       |       |   |                |       |                 |
| Desdobramento da Despesa: 4.4.90.51.01.07 – Postos de Saúde |       |       |       |   |                |       |                 |
| UG  | O/U   | FONTE | P/A   | DESCRIÇÃO                                 | DESPESA PRINC. | DESD. | NATUREZA        |
| 02  | 06/01 | 518   | 1.059 | Estruturação da Rede de Serviços de Saúde | 569            | 4318  | 4.4.90.51.01.07 |

Obs.: Recursos recebidos através da Resolução SESA nº 932/2021 – Protocolo 18.200.984-9  
– Conta 60-0 – Fonte 518

Coronel Vivida, 27 de julho de 2022

  
ADEMIR ANTONIO AZILIERO  
CRC 025365-O/PR



MUNICÍPIO DE CORONEL VIVIDA – ESTADO DO PARANÁ

**MINUTA DO EDITAL CONCORRÊNCIA PÚBLICA Nº XX/2022  
PROCESSO LICITATÓRIO Nº XX/2022**

**LICITAÇÃO EXCLUSIVA PARA MICROEMPRESA - ME E EMPRESA DE  
PEQUENO PORTE- EPP**

|                                      |   |
|--------------------------------------|---|
| Tipo de Licitação:                   | <b>MENOR PREÇO GLOBAL – POR LOTE</b>  |
| Entidade Promotora:                  | <b>MUNICÍPIO DE CORONEL VIVIDA</b>  |
| Instaurada pelo Prefeito:            | <b>ANDERSON MANIQUE BARRETO</b>   |
| Comissão de Licitação:               | <b>PORTARIA Nº 020, DE 19 DE MAIO DE 2022</b>   |
| Presidente da Comissão de Licitação: | <b>JULIANO RIBEIRO</b>  |
| Membro Efetivo:                      | <b>FERNANDO DE QUADROS ABATTI<br/>IANA ROBERTA SCHMID<br/>ELAINE BORTOLOTTI</b>   |
| Membros Suplentes:                   | <b>ALINE MARI DOS SANTOS CANOVA<br/>DOUGLAS CRISTIAN STRAPAZZON<br/>ELIZANGELA VEIS SPONHOLZ<br/>FLAVIANE GUBERT SIQUEIRA</b> |

**1 - Preâmbulo**

1.1 – O MUNICÍPIO DE CORONEL VIVIDA, ESTADO DO PARANÁ, nos termos da Lei Federal nº 8.666/93, de 21/06/93, Lei Federal nº 9.648/98, de 27/05/98, Lei Federal nº 123/06, de 14/12/06 e demais dispositivos aplicáveis, representada pela Comissão de Licitação acima nominada, realizará Licitação na modalidade de **CONCORRÊNCIA PÚBLICA, EXCLUSIVA PARA ME E EPP, tipo “Menor Preço” por LOTE**, para a contratação de empresa para execução de reforma da Unidade Básica de Saúde Central – Caldisse De Carli, conforme projetos, planilhas e memoriais em anexo, com recursos provenientes da Resolução SESA nº 932/2021 – Protocolo 18.200.984-9. O recebimento dos Envelopes nº 01 contendo a documentação de Habilitação e Envelope nº 02 contendo a Proposta de Preço dos interessados, **ME E EPP**, dar-se-á até as XX:XX (xxxx) horas do dia xx de xxxxx de 2022, no Setor de Protocolo do Município de Coronel Vivida, localizado no seu prédio sede, sito à Praça Ângelo Mezzomo, s/n. A abertura dos envelopes nº 01, contendo a documentação de Habilitação dar-se-á na sala de abertura de licitação do Município de Coronel Vivida no mesmo endereço indicado acima, às **XX:XX (xxxx) horas do dia xx de xxxxx de 2022**. Havendo a concordância da Comissão de Licitação e de todos os proponentes, formalmente expressa pela Declaração de Renúncia, conforme modelo constante no Anexo II, ou ainda através de inserção e assinatura em ata, renunciando a interposição de recurso da fase de habilitação, proceder-se-á, nesta mesma data a abertura dos envelopes nº 02, contendo a Proposta de Preço, dos proponentes habilitados.



## MUNICÍPIO DE CORONEL VIVIDA – ESTADO DO PARANÁ

### 1.2 - DAS INSTRUÇÕES PARA IMPUGNAÇÃO DO EDITAL

1.2.1 - As impugnações ao presente edital poderão ser feitas até às 17h00min do 5º (quinto) dia útil anterior à data fixada para a realização da sessão pública da Concorrência Pública, **por qualquer cidadão**. Em se tratando de **pretensão licitante**, a impugnação poderá ser aduzida até às 17h00min do 2º (segundo) dia útil anterior à data fixada para a realização da sessão pública.

1.2.2 - A impugnação deve ser apresentada por escrito, dirigida ao Presidente da Comissão Permanente de Licitação, devendo conter o nome completo do responsável, indicação da modalidade e número do certame, a razão social da empresa, número do CNPJ, telefone, endereço eletrônico e fac-símile para contato, devendo ser protocolada na sede do Município de Coronel Vivida, no endereço indicado no preâmbulo, no horário das 08h00min às 17h00min, ou encaminhada através de e-mail no endereço eletrônico: [licitacao@coronelvivida.pr.gov.br](mailto:licitacao@coronelvivida.pr.gov.br)

1.2.3 - A impugnação feita tempestivamente será julgada em até 3 (três) dias úteis, sendo a respectiva decisão e disponibilizada no site [www.coronelvivida.pr.gov.br](http://www.coronelvivida.pr.gov.br), adotando-se, se necessário, as providências fixadas na Lei nº 8666/93.

1.2.4 - Não serão conhecidas as impugnações interpostas por fax e/ou vencidos os respectivos prazos legais.

### 1.3 – INFORMAÇÕES E ESCLARECIMENTOS

1.3.1 - O licitante que pretender obter esclarecimentos sobre o edital deverá solicitá-los por escrito à Comissão Permanente de Licitação, mediante protocolo, no endereço indicado no preâmbulo, no horário das 08h00min às 17h00min, ou encaminhada através de e-mail no endereço eletrônico: [licitacao@coronelvivida.pr.gov.br](mailto:licitacao@coronelvivida.pr.gov.br), dentro do prazo de até 02 (dois) dias úteis anteriores à data estabelecida para a sessão de abertura da licitação.

1.3.2 - As respostas aos questionamentos estarão disponíveis aos consulentes e interessados, no site [www.coronelvivida.pr.gov.br](http://www.coronelvivida.pr.gov.br) e passarão integrar o edital.

1.3.3 - O expediente desta Administração se dá de 2ª a 6ª feiras, no horário compreendido das 08:00 às 12:00 horas e das 13:00 às 17:00 horas.

**1.3.4 - Secretaria responsável pelo esclarecimento: Divisão de Estudos e Projetos, telefone (46) 3232-8323.**

## 2 - Do Objeto

2.1 - Constitui objeto desta CONCORRÊNCIA PÚBLICA a seleção de proposta visando a **contratação de empresa para execução do objeto descrito a seguir:**

| LOTE 01- REFORMA DA UNIDADE BÁSICA DE SAÚDE CENTRAL – CALDISSE DE CARLI |   |                        |
|---|---|------------------------|
| ITEM  | DESCRIÇÃO   | VALOR TOTAL MÁXIMO R\$ |
| 01  | FORNECIMENTO DE MATERIAL E MÃO DE OBRA PARA EXECUÇÃO DE REFORMA DA UNIDADE BÁSICA DE SAÚDE CENTRAL – CALDISSE DE CARLI, CONFORME PROJETOS, PLANILHAS E MEMORIAIS. | 54.004,35              |



## MUNICÍPIO DE CORONEL VIVIDA – ESTADO DO PARANÁ

2.1.1 – Os serviços deverão ser executados de acordo com o PROJETO EXECUTIVO, composto pelo: Projeto Arquitetônico As Built, Memorial Descritivo, Planilha de Serviços (orçamentária), Cronograma Físico-Financeiro, Quadro de Composição do BDI e demais elementos e planilhas devidamente aprovados, os quais fazem parte integrante deste Edital.

2.1.2 – Na elaboração da proposta os licitantes interessados deverão observar e comparar entre si todos os elementos do projeto, de forma que os serviços que eventualmente constem em um documento e não conste em outro sejam considerados.

2.1.3 - A responsabilidade pela qualidade da obra/reforma, materiais e serviços executados ou fornecidos é da empresa contratada para esta finalidade, inclusive a promoção de readequações, sempre que detectadas impropriedades que possam comprometer a consecução do objeto ajustado.

2.2 - Compõem esta Convocação Geral, além das condições específicas, constantes do corpo do Edital, os seguintes documentos:

- 2.2.1 – Anexo I – Modelo de carta de credenciamento;
- 2.2.2 – Anexo II – Modelo de declaração de renúncia;
- 2.2.3 – Anexo III – Modelo de declaração de conhecimento do local da obra de reforma;
- 2.2.4 – Anexo IV – Atestado de visita;
- 2.2.5 – Anexo V – Modelo de declarações (técnico, equipamentos, locais...);
- 2.2.6 – Anexo VI – Modelo de declaração unificada (idoneidade, inciso XXXIII do art. 7º da Constituição Federal, condições de habilitação, incompatibilidade negocial, qualidade ambiental e sustentabilidade, ME OU EPP e elementos editalícios);
- 2.2.7 – Anexo VII – Modelo de proposta comercial;
- 2.2.8 – Anexo VIII – Minuta de contrato;
- 2.2.9 – Anexo IX – Planilha de serviços (orçamentária);
- 2.2.10 – Anexo X – Modelo de cronograma físico financeiro;
- 2.2.11 – Anexo XI – Modelo de planilha de detalhamento do BDI;
- 2.2.12 – Anexo XII – Projeto arquitetônico as built;
- 2.2.13 – Anexo XIII – Memorial descritivo.

**Obs: Os anexos IX, X, XI, XII e XIII se encontram disponíveis em arquivo zipado junto ao edital (PROJETO EXECUTIVO) disponível no site [www.coronelvivida.pr.gov.br](http://www.coronelvivida.pr.gov.br) ou pode ser retirado junto ao setor de licitações, localizado a Praça Angelo Mezzomo, s/n – Centro, telefones (46) 3232-8304 / 8331).**

### 2.3 – Da Justificativa:

A execução da reforma se justifica tendo em vista a necessidade de reformar a Unidade Básica de Saúde Caldisse de Carli, para corrigir patologias existentes como goteiras e trincas nas paredes, com o objetivo de garantir condições mais adequadas para atendimento dos usuários da referida UBS, além de permitir condições mínimas de conforto e segurança.



## MUNICÍPIO DE CORONEL VIVIDA – ESTADO DO PARANÁ

### 3 – Retirada do Edital

3.1 - O presente edital e seus anexos encontram-se à disposição para verificação e retirada por parte dos interessados junto a Comissão Permanente de Licitação do Município de Coronel Vivida, na Praça Ângelo Mezzomo, s/n - Centro - Caixa Postal nº 013- CEP 85550-000 – Coronel Vivida, Estado do Paraná, de segunda a sexta-feira, das 08:00 às 12:00 e das 13:00 às 17:00 horas ou através do site [www.coronelvivida.pr.gov.br](http://www.coronelvivida.pr.gov.br)

### 4 - Informações Técnicas Complementares

4.1 - Fica estabelecido que as especificações e toda a documentação da licitação são complementares entre si, de modo que qualquer detalhe que se mencione em um documento e se omita em outro será considerado válido, considerando-se, sempre, os seguintes critérios:

- a) em caso de divergência entre os desenhos e as especificações de serviços prevalecerão sempre as especificações de serviços.
- b) todos os materiais e/ou especificações contidos em um projeto e não contidos em outro deverão ser considerados.
- c) em caso de divergência entre as cotas dos desenhos e suas dimensões, medidas em escala, prevalecerão sempre as cotas dos desenhos.
- d) em caso de divergência entre o projeto e a planilha de serviços (orçamentaria), todos os materiais e serviços contidos no projeto e na planilha de serviços (orçamentaria) deverão ser considerados conjuntamente.

4.2 - Os materiais que forem utilizados na reforma, de responsabilidade da contratada, deverão ser da melhor qualidade, obedecer às especificações dos serviços e aprovados pela Fiscalização do Município de Coronel Vivida, antes de sua aquisição ou aplicação.

### 5 - Condições de Participação na Licitação

5.1 - Poderão participar desta Concorrência, empresas jurídicas, **MICRO E PEQUENAS EMPRESAS (ME E EPP)**, que atuem no ramo\* **pertinente ao objeto da presente licitação** e que atendam a todas as condições exigidas na Lei Federal nº 8.666/93 e demais legislações complementares vigentes e pertinente à matéria, bem como, as exigências contidas no presente edital.

*\*A pertinência do ramo de atividade da empresa com a do objeto da presente licitação, será analisada juntamente com os documentos de habilitação.*

5.2 - Não poderão participar direta ou indiretamente desta Concorrência, empresas:

- a) Não poderão participar desta licitação, as empresas que **NÃO** se enquadrem como ME ou EPP nos termos do Artigo 3º da Lei Complementar nº 123, de 14/12/2006, ou que, nessa condição, estejam inclusas em alguma das excludentes hipóteses do parágrafo 4º da mencionada Lei Complementar.



## MUNICÍPIO DE CORONEL VIVIDA – ESTADO DO PARANÁ

- b) Não poderão participar da presente licitação os interessados que estejam cumprindo a sanção prevista no inciso III do art. 87 da Lei Federal nº 8.666/93.
- c) Não poderão participar da presente licitação os interessados que estejam cumprindo a sanção prevista no inciso IV do art. 87 da Lei Federal nº 8.666/93.
- d) Não poderão participar da presente licitação, direta ou indiretamente, os profissionais e empresas enunciados nos incisos I, II e III do art. 9º da Lei Federal nº 8.666/93.
- e) Não poderão participar da presente licitação as empresas que tenham incompatibilidade negocial com o município, nos termos da Constituição Federal e da Lei Federal nº 8.666/93, bem como conforme interpretação do Tribunal de Contas do Estado do Paraná.
- f) Na presente licitação é vedada a participação de empresas em consórcio.
- g) O presidente da Comissão de Licitação fará consulta por meio eletrônico junto ao sítio do Tribunal de Contas do Estado do Paraná - <https://servicos.tce.pr.gov.br/tcepr/municipal/ail/ConsultarImpedidos.aspx> e no sítio da Tribunal de Contas da União através do link: <https://certidoes-apf.apps.tcu.gov.br/>, verificando se a mesma foi declarada inidônea por algum ente público, caso seja comprovado tal ato, a mesma estará impossibilitada de licitar ou contratar com a Administração Pública, e havendo necessidade, será juntada cópia do processo administrativo do ente público que declarou a licitante inidônea junto ao processo em epígrafe.

### 6 - Forma de apresentação dos Envelopes nº 01 e nº 02 e da Carta de Credenciamento

6.1 - Os envelopes nº 01 e 02, contendo, respectivamente, a documentação referente à habilitação e proposta de preço, deverão ser protocolados preferencialmente pelo proponente em envelopes opacos (que não sejam transparentes), mantendo desta forma o sigilo dos documentos, conforme estabelecido no § 3º, Art. 3º, da Lei Federal nº 8.666/93 (sob pena de não o fazendo, acarretar a possibilidade de desclassificação de sua proposta), na data, horário e local indicados no preâmbulo deste edital, devidamente fechados, constando da face de cada qual os seguintes dizeres:

#### **ENVELOPE Nº 01 – DOCUMENTAÇÃO PARA HABILITAÇÃO**

#### **CONCORRÊNCIA PÚBLICA Nº XX/2022**

**OBJETO: CONTRATAÇÃO DE EMPRESA PARA EXECUÇÃO DE REFORMA DA UNIDADE BÁSICA DE SAÚDE CENTRAL – CALDISSE DE CARLI, CONFORME PROJETOS, PLANILHAS E MEMORIAIS EM ANEXO, COM RECURSOS PROVENIENTES DA RESOLUÇÃO SESA Nº 932/2021 – PROTOCOLO 18.200.984-9.**

Empresa:

CNPJ:

Cidade:

Estado:

Telefone:

E-mail:

Data da Abertura:

xx de xxxxx de 2022

Horário de Abertura:

xx:xx (xxxx) horas



MUNICÍPIO DE CORONEL VIVIDA – ESTADO DO PARANÁ

**ENVELOPE Nº 02 – PROPOSTA COMERCIAL**

**CONCORRÊNCIA PÚBLICA Nº XX/2022**

**OBJETO: CONTRATAÇÃO DE EMPRESA PARA EXECUÇÃO DE REFORMA DA UNIDADE BÁSICA DE SAÚDE CENTRAL – CALDISSE DE CARLI, CONFORME PROJETOS, PLANILHAS E MEMORIAIS EM ANEXO, COM RECURSOS PROVENIENTES DA RESOLUÇÃO SESA Nº 932/2021 – PROTOCOLO 18.200.984-9.**

**Empresa:**

**CNPJ:**

**Cidade:**

**Estado:**

**Telefone:**

**E-mail:**

**Data da Abertura:** xx de xxxxx de 2022

**Horário de Abertura:** xx:xx (xxxx) horas

6.2 - O proponente deve entregar os envelopes no Setor de Protocolo do Município de Coronel Vivida, Estado do Paraná, no endereço citado no preâmbulo, até a data e horário máximo estipulado, não sendo permitido atraso, mesmo que involuntário, considerando-se como horário de entrega o protocolado pelo Município.

6.3 – No horário e local indicado no Preâmbulo, será aberta a sessão de processamento da Concorrência Pública, iniciando com o credenciamento dos interessados em participar do certame, os quais deverão apresentar:

- a) **Cópia do estatuto social, contrato social em vigor outro instrumento de registro comercial (podendo ser a certidão simplificada da Junta Comercial emitida no máximo 90 dias antes da data de abertura dos documentos de habilitação), registrado no órgão competente, no qual estejam expressos seus poderes para exercer direitos e assumir obrigações em decorrência de tal investidura;**
- b) Caso o proponente encaminhe um representante para acompanhar o procedimento licitatório, deverá formalizar uma **CARTA DE CREDENCIAMENTO**, conforme modelo constante no Anexo I, ou ainda, formalizar uma **PROCURAÇÃO** por instrumento público ou outro documento equivalente, na forma da lei e em plena validade, nomeando o representante legal para representá-lo junto ao Município de Coronel Vivida, com poderes para acordar, discordar, interpor e/ou manifestar a desistência da interposição de recursos, assinar atas de reuniões, assinar todo e qualquer documento relativo ao processo de licitação, cumprir exigências, prestar declarações, firmar compromissos, requerer e transigir em nome do proponente, bem como para acompanhar as demais ocorrências em relação à presente licitação, sendo que o documento deverá ser entregue à Comissão de Licitação na data de abertura dos envelopes nº 01;
- c) O representante legal ou procurador deverá apresentar **documento oficial de identificação** que contenha fotografia;
- d) Caso o proponente deseje participar pessoalmente da sessão, é dispensável a apresentação da carta de credenciamento, procuração por instrumento público ou outro documento equivalente, podendo neste caso ser apresentado o Contrato Social em vigor ou ainda outro documento equivalente, podendo ser a Certidão Simplificada da Junta



## MUNICÍPIO DE CORONEL VIVIDA – ESTADO DO PARANÁ

Comercial, na forma da lei e em plena validade, que comprove sua qualificação como proprietário e/ou sócio da empresa.

### 7 - Documentação referente à Habilitação

7.1 - O envelope nº 01, contendo a documentação relativa à habilitação jurídica, fiscal, trabalhista, técnica e econômico-financeira, deverá conter:

#### 7.1.1 - Para comprovação da habilitação jurídica:

- a) **Ato Constitutivo, Estatuto ou Contrato Social em vigor**, devidamente registrado em se tratando de sociedades comerciais, e acompanhado, no caso de sociedades por ações, dos documentos de eleição de seus atuais administradores;
- b) Inscrição do ato constitutivo, no caso de sociedade civil, acompanhada de prova da diretoria em exercício;
- c) Decreto de autorização, em se tratando de empresa ou sociedade estrangeira em funcionamento no país.

#### 7.1.2 - Para comprovação da regularidade fiscal:

- a) Prova de inscrição no Cadastro Nacional de Pessoa Jurídica (**CNPJ**), retirado via internet **no máximo 90 (noventa) dias** antes da data de abertura deste, de acordo com a Instrução Normativa da SRF nº 200 de 13 de setembro 2002;
- b) Prova de regularidade para com os **Tributos Federais** e à **Divida Ativa da União**, mediante a apresentação de certidão expedida conjuntamente pela Secretaria da Receita Federal do Brasil (SRFB) e pela Procuradoria-Geral da Fazenda Nacional (PGFN), referente a todos os créditos tributários federais e à Dívida Ativa da União (DAU) por elas administrados, inclusive os créditos tributários relativos às contribuições sociais previstas nas alíneas "a" a "d" do parágrafo único do artigo 11 da Lei Federal n.º 8.212/1991;
- c) Prova de regularidade para com a **Fazenda Estadual**, mediante apresentação de Certidão de Regularidade Fiscal, expedida pela Secretaria de Estado da Fazenda, do domicílio ou sede do proponente, ou outra equivalente, na forma da lei;
- d) Prova de regularidade para com a **Fazenda Municipal**, mediante apresentação de Certidão de Regularidade Fiscal, expedida pela Secretaria Municipal da Fazenda, do domicílio ou sede do proponente, ou outra equivalente, na forma da lei;
- e) Prova de regularidade relativa ao **Fundo de Garantia por Tempo de Serviço (FGTS)**, demonstrando situação regular no cumprimento dos encargos sociais instituídos por lei, sendo que esta poderá estar atestada pelos órgãos expedidores.



## MUNICÍPIO DE CORONEL VIVIDA – ESTADO DO PARANÁ

### 7.1.3 - Regularidade trabalhista:

a) Prova de inexistência de débitos inadimplidos perante a **Justiça do Trabalho**, mediante a apresentação de certidão negativa, nos termos do Título VII-A da Consolidação das Leis do Trabalho, aprovada pelo Decreto-Lei nº 5.452, de 1º de maio de 1943, com validade igual ou posterior à data prevista para a abertura desta Licitação ([www.tst.jus.br/certidao](http://www.tst.jus.br/certidao)).

### 7.1.4 - Para comprovação da qualificação técnica:

a) **Certidão de registro de Pessoa Jurídica (proponente)** expedida pelo Conselho Regional de Engenharia e Agronomia – **CREA**, dentro de seu prazo de validade ou **Certidão de registro de Pessoa Jurídica (proponente)** expedida pelo Conselho de Arquitetura e Urbanismo – **CAU**, dentro de seu prazo de validade ou **Certidão de registro de Pessoa Jurídica (proponente) em Conselho, o qual, comprove a competência na área do objeto desta licitação**, dentro do seu prazo de validade junto com a documentação que demonstre as atribuições deste conselho;

b) **Certidão de registro de Pessoa Física** do profissional que irá atuar na qualidade de Responsável Técnico, Gerente e Supervisor dos Serviços, expedida pelo Conselho Regional de Engenharia e Agronomia – **CREA**, dentro de seu prazo de validade ou **Certidão de registro de Pessoa Física** do profissional que irá atuar na qualidade de Responsável Técnico, Gerente e Supervisor dos Serviços, expedida pelo Conselho de Arquitetura e Urbanismo – **CAU**, dentro do prazo de validade ou **Certidão de registro de Pessoa Física** do profissional que irá atuar na qualidade de Responsável Técnico, Gerente e Supervisor dos Serviços, expedida por **Conselho, o qual, comprove a competência na área do objeto desta licitação**, dentro do seu prazo de validade junto com a documentação que demonstre as atribuições deste conselho e profissionais;

c) Apresentação de no mínimo 01 (um) **Atestado de Capacidade Técnico Profissional**, passado por pessoa jurídica de direito público ou privado, compatível com o objeto desta licitação, **acompanhado da respectiva Certidão de Acervo Técnico do CREA ou do CAU ou OUTRO CONSELHO, em nome do profissional** comprovadamente integrante do quadro atual da licitante;

*c.1) O(s) profissional(ais) em face do(s) qual(ais) for(em) comprovada(s) a capacidade técnica, ficará(ão) obrigado(s) pela execução do serviço, na qualidade de responsável(eis) técnico(s).*

*c.2) Caso haja substituição do profissional, tal substituição deverá ser aprovada pela Divisão de Estudos e Projetos do município, devendo para tanto apresentar outro profissional detentor de capacidade técnica igual ou superior a do profissional apresentado nesta licitação.*

Observações:



## MUNICÍPIO DE CORONEL VIVIDA – ESTADO DO PARANÁ

*\* Os documentos solicitados nas alíneas “a”, “b” e “c”, do item 7.1.4, acima, devem manter correspondência em relação aos conselhos e os profissionais. Exemplos: sendo a empresa registrada no CREA o profissional responsável técnico deverá ser do CREA ou sendo a empresa registrada no CAU o profissional responsável técnico deve ser do CAU. Da mesma forma o Atestado de Capacidade Técnico Profissional deve ser do profissional integrante do quadro da empresa e pertencente ao conselho de classe em que a empresa estiver registrada.*

*\* Considerando o Acórdão nº 1357/2018 – TCU – Plenário, que apoiando-se em julgamento exarado no Acórdão nº 2126/2016 – TCU – Plenário, que fixou que “É ilegal a exigência de quitação de anuidades do Crea, para fins de habilitação, pois o art. 30, inciso I, da Lei 8.666/1993 exige apenas o registro na entidade.”, concluiu que: “A necessidade de quitação de anuidades do CREA contida no art. 69 da Lei 5.194/66 foi derogada pela Lei de Licitações (Lei 8.666/93), com a exigência apenas da inscrição na entidade profissional competente, devendo se interpretar o sistema infraconstitucional à luz dos princípios da ampla concorrência, afastando exigências que não sejam indispensáveis.”*

d) Deverá ser comprovado **vínculo** entre o(s) responsável(is) técnico(s) e a empresa, seja na qualidade de sócio, através da cópia do contrato social ou ata de assembleia; como funcionário, através de cópia do livro de registro de funcionários e cópia da carteira de trabalho contendo as respectivas anotações de contrato de trabalho, constando a admissão até a data de abertura do presente edital; ou como contratado, por meio de contrato, ou ainda certidão de registro de pessoa jurídica em nome da proponente, onde conste o nome dos profissionais no quadro técnico, neste último caso podendo valer-se da mesma Certidão elencada na alínea “a”, não sendo necessário apresentação de cópia do mesmo documento, desde que cumpra as demais exigências solicitadas;

e) **Declaração formal de conhecimento do local da obra de reforma**, conforme modelo Anexo III, assinada pelo **responsável técnico** da proponente, sob as penalidades da lei, de que tem pleno conhecimento do local onde será executada a reforma, das condições e peculiaridades inerentes à natureza dos trabalhos, assumindo total responsabilidade por esse fato e informando que não o utilizará para quaisquer questionamentos futuros que ensejem avanços técnicos ou financeiras com o contratante.

**\* É obrigatório a assinatura do responsável técnico na declaração formal de conhecimento do local da obra de reforma, sob pena de INABILITAÇÃO.**

**OU, Atestado de Visita Técnica\*** expedido pela Divisão de Estudos e Projetos do Município de Coronel Vivida comprovando que a licitante por intermédio do(s) seu(s) responsável(eis), tomou conhecimento de todas as informações necessárias, incluindo as condições ambientais e os locais para a execução dos serviços relativos a esta licitação, conforme modelo Anexo IV;

***1 - A visita técnica deverá ser previamente agendada junto a Divisão de Estudos e Projetos do Município de Coronel Vivida, pelo telefone (46) 3232-8323, no horário das 08:00hs às 12:00hs e das 13:00hs às 17:00hs, ou ainda, pelo e-mail [engenharia@coronelvivida.pr.gov.br](mailto:engenharia@coronelvivida.pr.gov.br) (a licitante deverá confirmar com o setor o***



## MUNICÍPIO DE CORONEL VIVIDA – ESTADO DO PARANÁ

*recebimento do e-mail, caso o pedido se faça por este meio).*

*\* Fica facultado aos licitantes a visita técnica.*

*Tendo em vista a facultade da realização, as licitantes não poderão alegar o desconhecimento como justificativa para eximirem das obrigações assumidas em decorrência da falta de conhecimento.*

f) **Declaração conforme Anexo V**, composta por:

- Declaração, assinada pelo representante legal do proponente, de que manterá na reforma um Responsável Técnico, com as devidas atribuições, corresponsável na gerência dos serviços, indicando o nome e o número da inscrição junto ao Conselho Pertinente, relativa aos serviços objeto da presente licitação;
- Declaração, assinada pelo representante legal do proponente, de que, se considerado adjudicatário do objeto da presente licitação, disporá em seu quadro técnico os profissionais habilitados para desenvolver as atividades previstas em planilha;
- Declaração, assinada pelo representante legal do proponente, de que, se considerado adjudicatário do objeto da presente licitação, disporá dos equipamentos necessários, indispensáveis à execução da reforma;
- Declaração, assinada pelo representante legal do proponente, de que recebeu e/ou obteve acesso a todos os documentos e tomou conhecimento de todas as informações e condições locais para o cumprimento das obrigações objeto da presente licitação.

### 7.1.5 - Para a comprovação da qualificação econômico-financeira e outras comprovações:

a) **Balanco Patrimonial e Demonstrações Contábeis** do último exercício social encerrado, já exigíveis e apresentados na forma da Lei, que comprovem a sua boa situação financeira, sendo vedada a substituição por balancetes ou balanços provisórios. Serão considerados e aceitos, na forma da lei os Balanços Patrimoniais e demonstrações contábeis que atendam as seguintes exigências:

**a.1) Quando se tratar de empresas S/A:** publicação do Diário Oficial e/ou jornais de grande circulação contendo o Balanço e a Demonstração do Resultado do Exercício – DRE (Lei nº 6404/76 e demais normas aplicáveis).

**a.2) Quando se tratar de empresas de outra forma societária:** Balanço e Demonstração do Resultado do Exercício – DRE acompanhados das cópias dos Termos de abertura e encerramento, extraídos do Livro Diário, (Art. 5º, § 2º do Decreto Lei nº 486/69), devidamente registrado na Junta Comercial da sede ou domicílio da licitante e/ou em outro órgão equivalente.

**a.3) Quando se tratar de empresas que adotem a Escrituração Contábil Digital – ECD (Decreto nº 6.022/2007 e demais normas aplicáveis):** Termo de Abertura e Encerramento, Balanço Patrimonial, Demonstração do Resultado do Exercício – DRE, e Termo de Autenticação, extraídos do Livro Diário e retirados do Sistema Público de Escrituração Digital - SPED.

**a.4) Em caso de empresa que ainda não possua Balanço Patrimonial e demonstrações contábeis já exigíveis, por ser recém-constituída (ENTENDE-SE COMO RECÉM-**



## MUNICÍPIO DE CORONEL VIVIDA – ESTADO DO PARANÁ

*CONSTITUÍDA: AS EMPRESAS CONSTITUÍDAS DENTRO DO ANO VIGENTE), faz-se necessária a apresentação de cópia do Balanço de Abertura, devidamente registrado na Junta Comercial ou cópia do Livro Diário contendo o Balanço de Abertura, inclusive com o Termo de Abertura, devidamente registrados na Junta Comercial da sede ou domicílio da licitante.*

b) O licitante deverá apresentar os seguintes **índices contábeis**, extraídos do último balanço patrimonial ou balanço patrimonial referente ao período de existência da sociedade, atestando a boa situação financeira da empresa:

Liquidez Geral (LG) - igual ou superior a 1 (um)  
Liquidez Corrente (LC) - igual ou superior a 1 (um)  
Solvência Geral (SG) - igual ou superior a 1 (um)

O resultado para os Índices de Liquidez Geral, Liquidez Corrente e Solvência Geral, deverão ser apurados pelas fórmulas abaixo:

$$LG = \frac{\text{Ativo Circulante} + \text{Realizável a Longo Prazo}}{\text{Passivo Circulante} + \text{Exigível a Longo Prazo}}$$

$$LC = \frac{\text{Ativo Circulante}}{\text{Passivo Circulante}}$$

$$SG = \frac{\text{Ativo Total}}{\text{Passivo Circulante} + \text{Exigível a Longo Prazo}}$$

Onde: LG = Liquidez Geral  
LC = Liquidez Corrente  
SG = Solvência Geral

*b.1) A empresa que apresentar resultado inferior a 1 (um) ou deixar de apresentar o cálculo para os índices de Liquidez Geral, Liquidez Corrente e Solvência Geral, deverá comprovar patrimônio líquido não inferior a 10% (dez por cento) do valor estimado da contratação.*

*b.2) A empresa recém-constituída (constituída dentro do ano vigente) que não possua os índices exigidos, pois não possuem o balanço patrimonial, deverá apresentar, declaração do contador responsável com número do CRC e assinatura, atestando a boa situação financeira da empresa licitante.*

c) **Declaração unificada** (idoneidade, inciso XXXIII do art. 7º da Constituição Federal, condições de habilitação, incompatibilidade negocial, qualidade ambiental e sustentabilidade, **ME OU EPP** e elementos editalícios), conforme modelo Anexo VI.

### **7.1.6 – Regras específicas sobre a documentação de comprovação de regularidade jurídica, fiscal, trabalhista, técnica e econômico-financeira, aplicável às Microempresas – ME, ou Empresas de Pequeno Porte - EPP, em conformidade com a Lei Complementar n.º 123/06, de 14/12/2006:**

a) No caso de Microempresa – ME ou Empresa de Pequeno Porte - EPP, a empresa



## MUNICÍPIO DE CORONEL VIVIDA – ESTADO DO PARANÁ

licitante deve apresentar a declaração de enquadramento nessas situações, conforme modelo constante no Anexo VI, diretamente ao Presidente da Comissão Permanente de Licitação, no início da sessão de abertura dos envelopes nº 01. Poderá também ser enviada dentro do envelope nº 01 (de Habilitação), ou ainda em um terceiro envelope.

b) As microempresas ou empresas de pequeno porte, por ocasião da participação em certames licitatórios, ficam obrigadas a apresentar toda a documentação exigida em edital, inclusive, as pertinentes à comprovação de regularidade fiscal e trabalhista, mesmo que estas apresentem alguma restrição, sob pena de inabilitação.

c) Havendo alguma restrição nos documentos apresentados para comprovação da regularidade fiscal e/ou trabalhista, será concedido o prazo máximo de 05 (cinco) dias úteis, contados a partir do momento em que o proponente for declarado o vencedor do certame, prorrogável por igual período, para apresentação de nova documentação já isenta das restrições apresentadas anteriormente, visando desta forma, a comprovação da regularidade.

d) A não regularização da documentação, no prazo estabelecido acima, implicará na decadência do direito da microempresa ou empresa de pequeno porte à contratação, sem prejuízo das sanções administrativas cabíveis por descumprimento de obrigações contratuais previstas neste edital e na legislação vigente aplicável a matéria, sendo facultado ao Município de Coronel Vivida, ainda, convocar os licitantes remanescentes, na ordem de classificação, ou revogar a licitação.

7.2 - Os documentos que não especificarem a data de validade terão validade de, no máximo, 90 (noventa) dias, contados a partir de sua emissão, exceto se houver previsão de prazo diferente na própria certidão ou no edital de licitação.

7.3 - A ausência de assinatura em documento emitido pela proponente poderá ser suprida se o representante estiver presente na sessão e possuir poderes para ratificar o ato, devendo tal fato ser registrado em ata.

7.4 - Os documentos necessários à habilitação do proponente poderão ser apresentados em original, por qualquer processo de cópia autenticada por cartório competente ou por servidor da Administração mediante conferência da cópia com o original ou publicação em órgão da imprensa oficial. Todos os documentos apresentados para o presente certame, deverão estar dentro de seu prazo de validade, sob pena de inabilitação do proponente.

7.5 - Caso a empresa obtenha qualquer documento via Internet e o apresente para o presente certame, a habilitação do proponente estará condicionada à consultas a serem realizadas via Internet, pelos Membros da Comissão de Licitação durante o certame.

7.6 - A autenticação dos documentos pelos Membros da Comissão de Licitação poderá ser feita durante a sessão, desde que o proponente tenha enviado a cópia no envelope de documentação (Envelope nº 01), e apresente o original até o momento da análise de seus documentos.



## MUNICÍPIO DE CORONEL VIVIDA – ESTADO DO PARANÁ

7.7 - Em nenhum caso será concedido prazo para a apresentação de documentos de habilitação que não tenham sido devidamente protocolados em envelope próprio (envelope nº 01), e no horário estipulado, sendo que a falta de quaisquer documentos implicará na inabilitação do licitante.

7.8 - Os documentos poderão ser apresentados respeitando a sequência constante no presente Edital, e se possível, não contendo folhas soltas ou sem a devida paginação.

7.9 - É indispensável que todos os documentos que compõe a habilitação estejam inseridos dentro do Envelope nº 01, mesmo que alguns deles tenham sido apresentados em outra fase do certame.

### 8 - Proposta de Preço

8.1 - A proposta de preços - Envelope nº 02 - devidamente assinada pelo proponente ou seu representante legal, redigida em português, de forma clara, sem emendas, rasuras ou entrelinhas nos campos que envolverem valores, quantidades e prazos, deverá ser elaborada considerando as condições estabelecidas neste edital e seus anexos e conter:

a) **Proposta Comercial**, conforme anexo VII, a qual deverá conter:

- preço global para a **execução de reforma da Unidade Básica de Saúde Central – Caldise De Carli, conforme projetos, planilhas e memoriais em anexo, com recursos provenientes da Resolução SESA nº 932/2021 – Protocolo 18.200.984-9**; considerando o **preço máximo de R\$ 54.004,35 (cinquenta e quatro mil e quatro reais e trinta e cinco centavos)**, devendo o preço incluir todas as despesas com encargos fiscais, trabalhistas, previdenciários e comerciais, bem como despesas com materiais novos e de primeira qualidade, mão-de-obra, transportes, ferramentas, equipamentos, taxas de administração, lucros e quaisquer outras despesas incidentes sobre o objeto do presente certame, exceto o que for de responsabilidade do CONTRATANTE, conforme especificado neste edital;

a.1) O prazo de validade da proposta fica estabelecido como sendo de 60 (sessenta) dias, contados a partir da data do protocolo constante no envelope nº 02.

a.2) O Anexo VII acima, deverá ser apresentado obrigatoriamente, devendo constar, no mínimo, as informações constantes desta alínea (a) e outras julgadas necessárias.

b) **Orçamento discriminado do lote**, seus preços unitários, bem como seus totais e somatório, objeto desta licitação, de acordo com a planilha de serviços (orçamentária), constante no Anexo IX e no projeto executivo.

b.1) Na abertura da licitação, será conferida a planilha de serviços (orçamentária). Se for constatado que a empresa errou nos respectivos cálculos, e desde que não seja possível o ajuste, a mesma será **DECLASSIFICADA**, convocando-se assim a proponente classificada em segundo lugar. Será analisada a proposta de preços e a planilha de serviços (orçamentária) da empresa. Tal procedimento será efetuado até que se encontre uma proposta de preços e planilha de serviços (orçamentária) correta.



## MUNICÍPIO DE CORONEL VIVIDA – ESTADO DO PARANÁ

b.2) Será desclassificada ainda, a Proposta de Preços que apresentar em qualquer item da planilha de serviços (orçamentária), valor acima do estabelecido no orçamento.

b.3) A empresa não poderá alterar os quantitativos, unidades de medidas, bem como, as descrições dos itens da planilha de serviços (orçamentária), sob pena de DESCLASSIFICAÇÃO.

c) **Cronograma físico e financeiro do lote**, objeto desta licitação, contendo as etapas de execução, de acordo com o modelo constante no Anexo X e no projeto executivo, levando-se em consideração o prazo máximo de execução dos serviços, contados da ordem de execução.

d) **Planilha contendo o detalhamento do índice do BDI do lote** para a planilha de preço apresentada na licitação, conforme modelo constante do Anexo XI.

*\* As planilhas solicitadas no item 8, subitem 8.1, alínea “b (planilha de serviços (orçamentária)”, alínea “c (cronograma físico e financeiro) e alínea “d (planilha do BDI)”, apoiando-se nos julgamentos exarados nos Acórdãos 2546/2015, 1.811/2014 e 187/2014, TCU – Plenário, caso ocorra falha no preenchimento, poderão ser ajustadas, desde que, não ocorra a majoração do preço ofertado.*

*DOS ACÓRDÃOS:*

*\* Acórdão 2546/2015-TCU-Plenário-Rel. Min. André de Carvalho: A existência de erros materiais ou de omissões nas planilhas de custos e preços das licitantes não enseja a desclassificação antecipada das respectivas propostas, devendo a Administração contratante realizar diligências junto às licitantes para a devida correção das falhas, desde que não seja alterado o valor global proposto. Cabe à licitante suportar o ônus decorrente do seu erro, no caso de a Administração considerar exequível a proposta apresentada.*

*\* Acórdão 1811/2014-Plenário-Rel. Min. Augusto Sherman: Não restando configurada a lesão à obtenção da melhor proposta, não se configura a nulidade do ato. Erro no preenchimento da planilha de formação de preço do licitante não constitui motivo suficiente para a desclassificação da proposta, quando a planilha puder ser ajustada sem a necessidade de majoração do preço ofertado.*

*\* Acórdão 187/2014-Plenário-Rel. Min. Valmir Campelo: É possível o aproveitamento de propostas com erros materiais sanáveis, que não prejudicam o teor das ofertas, uma vez que isso não se mostra danoso ao interesse público ou aos princípios da isonomia e da razoabilidade.*

8.2 – A ausência de assinatura na proposta, planilha de serviços (orçamentária), cronograma físico-financeiro ou BDI poderá ser suprida se o representante estiver presente na sessão e possuir poderes para ratificar o ato, devendo tal fato ser registrado em ata.

## 9 - Procedimento

9.1 - Serão abertos os envelopes nº 01, contendo a documentação relativa à habilitação dos proponentes e procedida a sua apreciação.



## MUNICÍPIO DE CORONEL VIVIDA – ESTADO DO PARANÁ

9.2 - Serão considerados inabilitados os proponentes que não apresentarem os documentos exigidos no item 7 deste Edital, com exceção apenas de microempresas ou empresas de pequeno porte, obedecidas as prerrogativas constantes do subitem 7.1.6, alínea “c”, deste edital.

**9.2.1. Se todos os proponentes forem inabilitados, a Comissão de Licitação poderá fixar o prazo de 08 (oito) dias úteis para apresentação da documentação faltante.**

9.3 - Os envelopes nº 02, contendo a proposta de preços, serão devolvidos fechados aos proponentes considerados inabilitados, desde que não tenha havido recurso ou após a sua denegação.

9.4 - Serão abertos os envelopes nº 02, contendo a proposta de preço dos proponentes habilitados, desde que transcorrido o prazo sem interposição de recurso, ou tenha havido desistência expressa, ou após o julgamento dos recursos interpostos.

9.5 - Será verificada a conformidade de cada proposta com os requisitos exigidos no item 8 deste edital, promovendo-se a desclassificação das propostas desconformes ou incompatíveis.

9.6 - Julgamento e classificação das propostas de acordo com o estabelecido no item 10 deste edital.

### 10 - Critério de Julgamento

10.1 - A presente licitação é do tipo “**MENOR PREÇO GLOBAL POR LOTE**” e será julgada dentro desse critério. Dentre as propostas dos proponentes considerados habilitados, serão classificadas as propostas pela ordem crescente dos preços apresentados, considerando-se vencedor o proponente que apresentar o **Menor Preço Global para o lote desta licitação**, respeitado o critério de aceitabilidade de preços, fixado no item 11.1 deste edital.

10.2 - Será desclassificada a proposta de preço que:

- a) ultrapassar o valor fixado no item 11.1 e 11.2 deste edital;
- b) deixar de cotar qualquer dos itens da obra de reforma;
- c) alterar quantidade constante na planilha de serviços (orçamentária);
- d) cotar valor global manifestamente inexecutável;
- e) não atender as exigências contidas no presente edital.

10.3 - A Comissão de Licitação julgará e classificará as propostas por ordem numérica crescente e desclassificará as que cotarem valor manifestamente inexecutável, ou não atenderem as exigências contidas no presente edital ou seus anexos.

10.4 - Havendo empate entre duas ou mais propostas, a classificação se fará por sorteio, em



## MUNICÍPIO DE CORONEL VIVIDA – ESTADO DO PARANÁ

ato público, para o qual todos os proponentes serão convocados, desde que preliminarmente observado o disposto no inciso II do § 2º do art. 3º da Lei Federal nº 8.666/93.

### 11 - Critério de Aceitabilidade de Preços – VALOR MÁXIMO

11.1 - Serão desclassificadas as propostas por ser considerado excessivo o preço global superior a R\$ 54.004,35 (cinquenta e quatro mil e quatro reais e trinta e cinco centavos) referente a contratação de empresa para execução de reforma da Unidade Básica de Saúde Central – Caldisse De Carli, conforme projetos, planilhas e memoriais em anexo, com recursos provenientes da Resolução SESA nº 932/2021 – Protocolo 18.200.984-9.

11.2 – Consideram-se inexequíveis as propostas cujos preços globais analisados sejam inferiores a 70% (setenta) por cento do menor dos seguintes valores:

- a) Média aritmética dos preços globais analisados, das propostas superiores a 50% (cinquenta por cento) do preço orçado pelo licitador, ou
- b) Preço global orçado pelo licitador.

11.3 – A proponente deverá estar apta, quando solicitada pela Comissão de Licitação, a apresentar uma detalhada composição de preços unitários que demonstrem a viabilidade técnica e econômica do preço global proposta para a reforma. A composição de preço deverá ser entregue por escrito, ao presidente da Comissão de Licitação, no prazo a ser fixado pela mesma, após o recebimento da licitação. A não apresentação da composição detalhada dos preços unitários será considerada como prova da inexequibilidade da proposta de preço.

11.4 – Da proponente vencedora, cujo preço global analisado for inferior a 80% (oitenta por cento) do menor preço a que se referem as alíneas “a” e “b” do item 11.2, será exigida, para a assinatura do contrato, prestação de garantia adicional igual a diferença entre o valor resultante do item 11.4 e o preço global analisado.

11.5 – Se todas as propostas de preços forem desclassificadas, a Comissão de Licitação poderá fixar o prazo de 08 (oito) dias úteis para apresentação de nova proposta de preços.

### 12 - Recursos Administrativos

12.1 - Aos proponentes é assegurado o direito de interposição de Recurso, nos termos do artigo 109 da Lei nº 8.666/93, o qual será recebido e processado conforme segue:

- I - Recurso, no prazo de 05 (cinco) dias úteis a contar da intimação do ato ou da lavratura da ata, nos casos de:
  - a) habilitação ou inabilitação do licitante.
  - b) julgamento das propostas.
  - c) anulação ou revogação da licitação.



## MUNICÍPIO DE CORONEL VIVIDA – ESTADO DO PARANÁ

d) indeferimento do pedido de inscrição em registro cadastral, sua alteração ou cancelamento.

e) rescisão do contrato, a que se refere o inciso I do art. 79 desta Lei. (Redação dada pela Lei nº 8.883, de 1994).

f) aplicação das penas de advertência, suspensão temporária ou de multa.

II - representação, no prazo de 05 (cinco) dias úteis da intimação da decisão relacionada com o objeto da licitação ou do contrato, de que não caiba recurso hierárquico.

§ 1º A intimação dos atos referidos no inciso I, alíneas "a", "b", "c" e "d", excluídos os relativos à advertência e multa de mora, será feita mediante publicação na imprensa oficial, salvo para os casos previstos nas alíneas "a" e "b", se presentes os prepostos dos licitantes no ato em que foi adotada a decisão, quando poderá ser feita por comunicação direta aos interessados e lavrada em ata.

§ 2º O recurso previsto nas alíneas "a" e "b" do inciso I terá efeito suspensivo, podendo a autoridade competente, motivadamente e presentes razões de interesse público, atribuir ao recurso interposto eficácia suspensiva aos demais recursos.

§ 3º Interposto, o recurso será comunicado aos demais licitantes, que poderão impugná-lo no prazo de 05

(cinco) dias úteis.

§ 4º O recurso será dirigido à autoridade superior, por intermédio da que praticou o ato recorrido, a qual poderá reconsiderar sua decisão, no prazo de 05 (cinco) dias úteis, ou, nesse mesmo prazo, fazê-lo subir, devidamente informado, devendo, neste caso, a decisão ser proferida dentro do prazo de 05 (cinco) dias úteis, contado do recebimento do recurso, sob pena de responsabilidade.

§ 5º Nenhum prazo de recurso, representação ou pedido de reconsideração se inicia ou corre sem que os autos do processo estejam com vista franqueada ao interessado.

12.2 - Os autos do processo administrativo permanecerão com vista franqueada aos interessados na Praça Angelo Mezzomo, s/n – Centro, na cidade de Coronel Vivida, Paraná, nos dias úteis, no horário das 8h às 12h e das 13h00min às 17h00min.

12.3 - O recurso deverá ser apresentado por escrito, dirigido ao Presidente da Comissão de Licitação, e conter o nome completo do responsável, indicação da modalidade e número do certame, a razão social da empresa, número do CNPJ, telefone, endereço eletrônico e fac-símile para contato, devendo ser protocolada na sede do Município de Coronel Vivida, no endereço indicado no preâmbulo, no horário das 08h00min às 17h00min, ou encaminhada através de e-mail no endereço eletrônico: [licitacao@coronelvivida.pr.gov.br](mailto:licitacao@coronelvivida.pr.gov.br).

### **13 – Adjudicação, Homologação, Contratação e Prazos**

13.1 - A adjudicação ao licitante vencedor será realizada sempre que não houver manifestação dos participantes no sentido de apresentar recurso.



## MUNICÍPIO DE CORONEL VIVIDA – ESTADO DO PARANÁ

13.2 - Ocorrendo a interposição de recursos, a adjudicação será realizada após a decisão dos mesmos.

13.3 - A homologação da licitação é de responsabilidade da autoridade competente, só podendo ser efetuada após a adjudicação ou depois de decididos os recursos, confirmada a regularidade de todos os procedimentos adotados.

13.4 - A autoridade competente:

13.4.1 - Deverá anular a presente Concorrência Pública, de ofício ou por provocação de terceiros, mediante parecer escrito e devidamente fundamentado, em caso de ilegalidade; ou

13.4.2 - Poderá revogar a presente Concorrência Pública, a seu juízo, se for considerada inoportuna ou inconveniente ao interesse público, decorrente de fato superveniente devidamente comprovado, pertinente e suficiente para justificar tal conduta.

13.4.3 - A nulidade do procedimento de licitação não gera obrigação de indenizar pela Administração, ressalvado o disposto no artigo 59, parágrafo único, da Lei Federal nº 8.666/93.

13.4.4 - A nulidade da contratação opera efeitos retroativamente, impedindo os efeitos jurídicos que o contrato, ordinariamente, deveria produzir, além de desconstituir os já produzidos.

13.5 - Homologado o resultado da licitação pela autoridade competente, o Município convocará o licitante vencedor para, no prazo de 03 (três) dias úteis, assinar o termo de contrato, sob pena de decair do direito à contratação, sem prejuízo das sanções previstas neste edital e das demais sanções no art. 81 da Lei Federal nº 8.666/93.

13.5.1 – O Município de Coronel Vivida, conforme o caso, designará um gestor ou fiscal, para acompanhar a execução das obrigações contratuais.

13.5.2 - O contrato deverá ser assinado pelo representante legal da empresa ou seu preposto habilitado.

13.5.3 - O responsável pela empresa ou seu preposto habilitado, deverá assinar o contrato na Divisão de Licitações do Município de Coronel Vivida;

13.5.4 - Opcionalmente, o contrato poderá ser enviado via e-mail à empresa para que seja colhida a assinatura do responsável, ou preposto habilitado, para posterior encaminhamento ao Município de Coronel Vivida.

13.6 – O Município de Coronel Vivida, poderá, quando o convocado não assinar o contrato no prazo e condições estabelecidos no item 13.5, convocar os proponentes remanescentes, na ordem de classificação, para fazê-lo em igual prazo e nas mesmas condições propostas pelo primeiro classificado, inclusive quanto aos preços atualizados, de conformidade com o presente edital, ou revogar a licitação, independentemente da cominação prevista no art. 81 da Lei Federal nº 8.666/93.

13.7 - O prazo de que trata o item 13.5 poderá ser revisto nas hipóteses e forma a que



## MUNICÍPIO DE CORONEL VIVIDA – ESTADO DO PARANÁ

alude o art. 57, §§ 1º e 2º, da Lei Federal nº 8.666/93.

13.8 – A empresa vencedora da licitação deverá apresentar, no ato da assinatura do contrato:

- a) **Declaração informando o CNAE** que representa a atividade de maior receita da empresa.
- b) **Ofício informando sobre a opção da garantia de execução, juntamente com os documentos no caso da caução não ser em dinheiro.**

13.9 – Caso, a empresa vencedora for sediada em outra jurisdição e, conseqüentemente, inscrita no CREA ou CAU de origem, deverá apresentar, para assinatura do contrato, **visto** junto ao CREA ou CAU do Estado licitante.

13.10 – Qualquer alteração contratual, seja relativa a prazo, quantitativa (acréscimo ou supressão) ou qualitativa, deverá ser devidamente entregue ao Setor de Engenharia com antecedência, sob pena de indeferimento.

13.11 - Poderá ser solicitada a Contratada, a qualquer tempo, demonstração da composição dos custos dos serviços contratados.

13.12 – Farão parte integrante do contrato o presente edital e seus anexos, bem como os documentos constantes do processo e que tenham servido de base para a presente licitação e para a formulação do contrato.

13.13 – O contrato se regerá pelas cláusulas e disposições nele constantes, pelas demais disposições constantes do presente edital, pelas disposições contidas na Lei nº 8.666/93, bem como pelas demais disposições legais aplicáveis à espécie do objeto da presente licitação, por mais especiais que sejam e mesmo que no Edital ou na minuta de contrato não mencionados.

13.14 – A Administração deverá providenciar a publicação resumida do instrumento de contrato e de seus eventuais aditamentos, por força da disposição contida na Lei nº 8.666/93.

13.15 – O prazo máximo para a execução do contrato e para a entrega do objeto da presente licitação é de 60 (sessenta) dias e será contado a partir da expedição da Ordem de Execução de Serviços.

13.15.1 – O prazo máximo para o início da primeira etapa de execução da reforma é de 05 (cinco) dias corridos, e será contado a partir da expedição da Ordem de Execução de Serviços.

13.16 – O Contrato terá a vigência de 12 (doze) meses da data de assinatura.



## MUNICÍPIO DE CORONEL VIVIDA – ESTADO DO PARANÁ

13.17 – Os prazos de execução e de vigência poderão ser prorrogados, a critério da Administração, tendo por fundamento no que couber as disposições contidas nos incisos do artigo 57 da Lei nº 8.666/93.

13.18 – A Contratada fica obrigada a aceitar, nas mesmas condições contratuais, os acréscimos ou supressões, nos limites e nas hipóteses previstas no artigo 65 da Lei nº 8.666/93, firmados através de termo aditivo.

13.18.1 – A contratada não poderá em hipótese alguma, mesmo que por solicitação do departamento contratante, alterar as quantidades, descrição ou qualquer outro elemento inicialmente contratado para a execução desta reforma, sem a realização do devido termo aditivo de contrato, mesmo que não altere o valor do contrato, sob pena de multa de 10% (dez) por cento do valor do contrato.

13.19 – A Administração reserva ao direito de paralisar ou suspender, a qualquer tempo, a execução do objeto do contrato, no caso de conveniência administrativa e/ou financeira, devidamente autorizada e fundamentada.

13.20 – A Administração reserva o direito de recusar todo e qualquer produto e/ou serviço que não atender as especificações contidas no presente edital ou que sejam considerados inadequados.

13.21 – O contrato poderá ser rescindido pelos motivos previstos na Lei nº 8.666/93.

### 14 - Da Fraude e da Corrupção

14.1 - Os licitantes devem observar e o contratado deve observar e fazer observar, por seus fornecedores e subcontratados, se admitida subcontratação, o mais alto padrão de ética durante todo o processo de licitação, de contratação e de execução do objeto contratual. Para os propósitos desta cláusula, definem-se as seguintes práticas:

- a) “**prática corrupta**”: oferecer, dar, receber ou solicitar, direta ou indiretamente, qualquer vantagem com o objetivo de influenciar a ação de servidor público no processo de licitação ou na execução de contrato;
- b) “**prática fraudulenta**”: a falsificação ou omissão dos fatos, com o objetivo de influenciar o processo de licitação ou de execução de contrato;
- c) “**prática colusiva**”: esquematizar ou estabelecer um acordo entre dois ou mais licitantes, com ou sem o conhecimento de representantes ou prepostos do órgão licitador, visando estabelecer preços em níveis artificiais e não-competitivos;
- d) “**prática coercitiva**”: causar dano ou ameaçar causar dano, direta ou indiretamente, às pessoas ou sua propriedade, visando influenciar sua participação em um processo licitatório ou afetar a execução do contrato.
- e) “**prática obstrutiva**”: (i) destruir, falsificar, alterar ou ocultar provas em inspeções ou fazer declarações falsas aos representantes do organismo financeiro multilateral, com o



## MUNICÍPIO DE CORONEL VIVIDA – ESTADO DO PARANÁ

objetivo de impedir materialmente a apuração de alegações de prática previstas no contrato e Edital; (ii) atos cuja intenção seja impedir materialmente o exercício do direito de o organismo financeiro multilateral promover inspeção.

14.2 - Na hipótese de financiamento, parcial ou integral, por organismo financeiro multilateral, mediante adiantamento ou reembolso, este organismo imporá sanção sobre uma empresa ou pessoa física, inclusive declarando-a inelegível, indefinidamente ou por prazo determinado, para a outorga de contratos financiados pelo organismo se, em qualquer momento, constatar o envolvimento da empresa, diretamente ou por meio de um agente, em práticas corruptas, fraudulentas, colusivas, coercitivas ou obstrutivas ao participar da licitação ou da execução um contrato financiado pelo organismo.

14.3 - Considerando os propósitos desta cláusula, o licitante vencedor, como condição para a contratação, deverá concordar e autorizar que, na hipótese de o contrato vir a ser financiado, em parte ou integralmente, por organismo financeiro multilateral, mediante adiantamento ou reembolso, permitirá que o organismo financeiro e/ou pessoas por ele formalmente indicadas possam inspecionar o local de execução do contrato e todos os documentos, contas e registros relacionados à licitação e à execução do contrato.

### 15 – Reajuste de Preços e Reequilíbrio Econômico Financeiro

15.1 - O preço pelo qual será contratado o objeto da presente licitação não será reajustado.

15.2 - Somente poderá ocorrer a recomposição de valores nos casos enquadrados no disposto no Artigo 65, II, “d” da Lei 8.666/93.

15.2.1 - Não serão liberadas **recomposições decorrentes de inflação**, que não configurem álea econômica extraordinária, tampouco fato previsível.

15.3 - Os pedidos de recomposição de valores deverão ser protocolados junto ao Setor de Protocolo do Município.

15.4 - Somente serão analisados os pedidos de recomposição de valores que contenham todos os documentos comprobatórios para a referida recomposição, conforme disposto no Artigo 65, II, “d” da Lei 8.666/93.

15.5 - Os valores recompostos somente serão repassados após a assinatura, devolução do Termo assinado (conforme o caso) e publicação do Termo de Aditamento.

### 16 - Medições e Condições de Pagamento

16.1 - O representante do Município de Coronel Vivida, especialmente designado para acompanhar e fiscalizar a execução do contrato efetuará medições mensais a partir da expedição da Ordem de Execução de Serviços, e analisará o avanço físico real dos serviços e o



## MUNICÍPIO DE CORONEL VIVIDA – ESTADO DO PARANÁ

cronograma e verificará o exato cumprimento das obrigações do contrato no período da medição, quanto à quantidade, qualidade e ao prazo previsto para a execução, emitindo o boletim de medição que deverá ser assinado pela fiscalização do Município e pelo profissional responsável pela execução, ambos constantes das ARTs de fiscalização e de execução. Após a empresa contratada entregar a correspondente nota fiscal para o fiscal designado do Município, este realizará a conferência e o competente ateste, fazendo o encaminhamento à Divisão de Contabilidade do Município, sendo que caberá a esta última a liquidação dos respectivos empenhos.

16.1.1 – Em todas as notas fiscais emitidas relativas a esta licitação deverão conter, além dos dados da reforma executada e demais dados indispensáveis, as seguintes informações inseridas pelo responsável da empresa contratada: número do contrato e da licitação.

16.2 - Os pagamentos serão mensais, de acordo com o cronograma físico e financeiro executado, e serão efetuados em até 05 (cinco) dias corridos após o adimplemento de cada parcela, referente à medição previamente realizada pelo fiscal da reforma.

16.2.1 – Os pagamentos relativos a esta licitação serão processados diretamente na conta corrente da empresa contratada, através de transferência bancária.

16.2.2 – Para o credor receber o pagamento deverá ter sua conta bancária devidamente regularizada junto a uma instituição bancária.

16.3 – Para o pagamento da nota fiscal referente à primeira medição será exigida a seguinte documentação:

- a) Alvará de Construção emitido pelo Município de Coronel Vivida;
- b) Anotação de Responsabilidade Técnica (ART) junto ao CREA ou CAU, referente a execução da obra de reforma;
- c) Comprovação de abertura da matrícula CNO junto à Receita Federal, com os dados conforme contrato;
- d) Boletim de medição emitido pela fiscalização do Município;
- e) Relatório de Execução Físico-Financeiro emitido pela fiscalização do Município;

16.3.1 – Para a solicitação da primeira medição, a Placa de Obra deverá estar afixada na obra de reforma com identificação do programa, de acordo com padrão estabelecido pelo Governo e Município, sendo obrigatória a sua manutenção durante o período de execução da obra, em local visível (conforme modelo fornecido pelo Município) e cumprir o percentual previsto no cronograma apresentado, devendo ser substituída ou recuperada pela CONTRATADA, quando verificado o seu desgaste ou precariedade.

16.3.2 – Admitir-se-á o Protocolo de encaminhamento para aprovação dos projetos em substituição ao Alvará de Construção, desde que devidamente justificado pela empresa a falta deste.

16.3.3 – Havendo a entrega do Protocolo no primeiro pagamento, a entrega do Alvará deverá ocorrer para pagamento da segunda medição, podendo ser prorrogada a sua entrega, devendo neste caso ser justificada pela empresa através de manifestação formal,



## MUNICÍPIO DE CORONEL VIVIDA – ESTADO DO PARANÁ

e desde que aceita pela Administração.

16.4 - Para o pagamento da nota fiscal referente à última medição, será exigida da contratada:

- a) Termo de Recebimento Provisório expedido pela fiscalização do Município de Coronel Vivida.
- b) Entrega ao Município da Certidão Negativa de Débitos, expedida pelo INSS.

16.5 – A reforma será recebida definitivamente decorridos 60 (sessenta) dias, contados a partir do recebimento provisório e, se estiverem satisfeitas as seguintes condições:

- a) Atendidas todas as reclamações da fiscalização referentes a defeitos ou imperfeições que venham a ser verificadas em qualquer elemento dos materiais empregues e serviços executados.

### 16.6 – DAS NOTAS FISCAIS (dos tributos e da forma de apresentação):

16.6.1 – As notas fiscais deverão ser emitidas pelo valor global da medição correspondente, sendo permitida dedução para efeito de aplicação da alíquota do ISSQN, conforme determina a Legislação Municipal pertinente abaixo citada:

16.6.1.1 – *“Lei Complementar nº 028, de 23 de dezembro de 2009, a qual dispõe sobre o Sistema Tributário do Município, sua reforma e consolidação, e dá outras providências”.*

*Art. 87 - Constitui fato gerador do Imposto sobre Serviços de Qualquer Natureza a prestação de serviços constantes da Lista de Serviços, Anexo III desta Lei, ainda que essa prestação não constitua atividade preponderante do prestador.*

*Do anexo III tabela dos serviços tributáveis pelo imposto sobre serviços de qualquer natureza – ISSQN e alíquotas correspondentes:*

*- Item 7, subitem 7.02 - Execução, por administração, empreitada ou subempreitada, de obras de construção civil, hidráulica ou elétrica e de outras obras semelhantes, inclusive sondagem, perfuração de poços, escavação, drenagem e irrigação, terraplanagem, pavimentação, concretagem e a instalação e montagem de produtos, peças e equipamentos (exceto o fornecimento de mercadorias produzidas pelo prestador de serviços fora do local da prestação dos serviços, que fica sujeito ao ICMS). – ALÍQUOTA: 5%*

*- Item 7, subitem 7.05 - Reparação, conservação e reforma de edifícios, estradas, pontes, portos e congêneres (exceto o fornecimento de mercadorias produzidas pelo prestador dos serviços, fora do local da prestação dos serviços, que fica sujeito ao ICMS). – ALÍQUOTA: 5%*

16.6.1.2 - *Considerando a Lei Complementar nº 043, de 07 de maio de 2015, a qual inclui à Lei Complementar nº 028/2009:*

*Art. 2º, § 10. As empresas prestadoras dos serviços previstos nos subitens 7.02 e 7.05 da lista de serviços, na hipótese de haver aplicação efetiva de materiais que se integrem permanentemente à obra, poderão optar pela dedução de 40% (quarenta por cento) do valor total da obra, a título de materiais aplicados, sem a necessidade de qualquer comprovação.*

*§ 11. A empresa interessada na forma prevista do parágrafo anterior deste artigo*



## MUNICÍPIO DE CORONEL VIVIDA – ESTADO DO PARANÁ

*deverá fazer a opção antes do início da obra, no momento da licença para execução da obra, mediante requerimento protocolizado no setor de Protocolo Geral desta Prefeitura e não mais poderá ser alterada durante o período de execução da obra.*

*16.6.1.3 - Considerando o Decreto 6053/2016, de 10 de agosto de 2016, que regulamenta a Lei Complementar nº 028/2009, quanto a geração da Nota Fiscal de Serviços Eletrônica – NFS-e, ficam obrigadas a emitir a Nota Fiscal de Serviços Eletrônica – NFS-e todos os contribuintes inscritos no Cadastro de Contribuintes do Município de Coronel Vivida.*

*I - Empresas sediadas no Município de Coronel Vivida que não apresentarem nota fiscal eletrônica conforme orientações acima descritas terão seus pagamentos retidos até a apresentação da nota fiscal eletrônica, de acordo com normatização exarada pela Receita Municipal.*

*II - Aplicam-se as exceções previstas nos Capítulos 2 e 3 (contribuintes desobrigados) do Decreto 6053/2016, de 10 de agosto de 2016.*

16.7 - Os pagamentos decorrentes da execução do objeto da presente licitação serão efetuados à conta dos recursos da dotação orçamentária a seguir discriminada:

| ÓRGÃO: 06 – SECRETARIA MUNICIPAL DA SAÚDE<br>UNIDADE: 01 – DEPARTAMENTO DE SAÚDE<br>Natureza da Despesa: 4.4.90.51 – Obras e Instalações<br>Desdobramento da Despesa: 4.4.90.51.01.07 – Postos de Saúde |       |       |       |   |                |       |                 |
|---|-------|-------|-------|---|----------------|-------|-----------------|
| UG  | O/U   | FONTE | P/A   | DESCRIÇÃO                                 | DESPESA PRINC. | DESD. | NATUREZA        |
| 02  | 06/01 | 518   | 1.059 | Estruturação da Rede de Serviços de Saúde | 569            | 4318  | 4.4.90.51.01.07 |

16.7.1 – Recursos recebidos através da Resolução SESA nº 932/2021 – Protocolo 18.200.984-9 – Conta 60-0 – Fonte 518.

16.8 – É obrigação da Contratada manter, durante toda a execução do contrato, em compatibilidade com as obrigações por esta assumidas, a regularidade fiscal, nos termos do inciso XIII do art. 55 da Lei Federal nº 8.666/93.

**16.9 – Para os fins de processamento do pagamento e liquidação do objeto da presente licitação, a Contratada deverá apresentar juntamente com a nota fiscal, cópia da Certidão Negativa de Tributos Federais e FGTS.**

16.10 – Não sendo apresentadas as CND's no momento do pagamento da fatura ou verificada, a qualquer tempo, a irregularidade fiscal da Contratada, o CONTRATANTE no primeiro caso suspenderá o pagamento pelo prazo máximo de 10 (dez) dias e, em ambos, notificará a Contratada do descumprimento da lei, e para que esta, no prazo de 05 (cinco) dias, efetue a regularidade do débito tributário ou apresente defesa, sob pena de rescisão unilateral do contrato pela Administração, bem como aplicação de multa, conforme previsto na legislação vigente.

16.11 – Ultrapassado o prazo previsto no subitem acima, ou seja, de 05 (cinco) dias, sem a



## MUNICÍPIO DE CORONEL VIVIDA – ESTADO DO PARANÁ

apresentação de CND ou defesa por parte da Contratada, o pagamento da fatura será efetuado, com desconto da multa e eventuais prejuízos decorrentes da rescisão, liberando-se o saldo remanescente, se houver.

### 17 - Subcontratação

17.1 – Não será permitida a subcontratação total ou parcial do objeto, a associação do contratado com outrem, a cessão ou transferência, total ou parcial, bem como a fusão, cisão ou incorporação, salvo prévia e expressa autorização do contratante.

17.2 – Em caso de autorização de subcontratação total ou parcial do objeto, fica a subcontratada obrigada a apresentar previamente à autorização, os documentos comprobatórios de idoneidade, exigidos da Contratada, na fase de habilitação.

17.3 – Autorizada qualquer das hipóteses retro, a contratada permanecerá solidariamente responsável pelo cumprimento de todas as condições ajustadas no contrato.

### 18 - Garantia da Execução do Contrato

18.1 - O licitante vencedor, quando da assinatura do contrato, deverá optar por uma das seguintes modalidades de garantia

- I - caução em dinheiro ou títulos da dívida pública;
- II - seguro-garantia;
- III - fiança bancária.

18.2 - Caso a CONTRATADA optar pela caução em dinheiro, será deduzido, por ocasião do pagamento das faturas, o equivalente a 5% (cinco por cento) dos valores das mesmas que será depositado em conta e agência fornecida pela Tesouraria deste município.

18.3 - Na hipótese de opção por uma das outras modalidades, excluída a caução em dinheiro, a garantia deverá ser prestada, em até 7 (sete) dias úteis, após a assinatura do contrato, à Fiscal de Contratos do Município, Sra. Mari Lazarri, no percentual equivalente a 5% (cinco por cento) do valor do contrato devendo vigorar até o prazo final do contrato.

18.4 - Nos pagamentos de serviços extraordinários, se houverem, serão retidos 5% (cinco por cento) como garantia complementar, de acordo com a modalidade optada pela proponente vencedora:

- a) o pagamento desta garantia complementar obedecerá ao mesmo critério mencionado no subitem 18.2. Caso haja escolha de uma das modalidades do subitem 18.1, a prestação da garantia será efetuada no prazo de 7 (sete) dias após a assinatura do Termo Aditivo, comprovada junto a Seção de Controle de Fornecedores e Contratos da Secretaria Municipal de Administração deste Município.



## MUNICÍPIO DE CORONEL VIVIDA – ESTADO DO PARANÁ

18.5 - A garantia destina-se a assegurar o cumprimento das normas da presente licitação, a boa e fiel execução do contrato e o pagamento de eventuais multas.

18.6 - A garantia será liberada pela Tesouraria do Município de Coronel Vivida, quando encerrado o contrato, acompanhado da Certidão Federal abrangendo as contribuições previdenciárias.

a) A Caução de Garantia será devolvida acrescida dos rendimentos auferidos pelos índices de poupança, já que os valores serão depositados em caderneta de poupança.

18.7 – Havendo prorrogação do prazo do contrato, o prazo de validade da garantia deverá ser prorrogado automaticamente.

### 19 – Gestor e fiscal do contrato

19.1 – Compete ao Gestor e ao(s) Fiscal(is) de contrato as atribuições previstas no Decreto Municipal nº 7.484 de 07 de janeiro de 2021 e as constantes na Lei Federal nº 8.666/93.

19.2 – A Administração indica como gestor do contrato, o Secretário de Saúde, Vinicius Tourinho, designado pelo Decreto Municipal nº 7.471.

19.3 – A administração indica como Fiscal do Contrato, o Engenheiro Civil, Sr. Jean Felipe Miecoanski, CREA 148.981 D/PR, matrícula nº 17329/1.

19.4 – As decisões e providências que ultrapassarem a competência destes deverão ser solicitadas a autoridade superior, em tempo hábil, para a adoção das medidas convenientes.

### 20 - Sanções

#### 20.1 - SANÇÕES POR DESCUMPRIMENTO DE PROPOSTA

20.1.1 - A proponente que não honrar a proposta protocolada, ou ainda não cumprir com as exigências do presente Edital, poderão ser aplicadas, as seguintes penalidades:

20.1.1.1 - Advertência.

20.1.1.2 - Multa de até 20% do valor total proposto e ainda poderão ser aplicadas, neste caso, as penalidades dos itens seguintes:

I - Suspensão do direito de licitar, com a Administração Municipal, pelo prazo que a autoridade competente fixar, segundo graduação que for estipulada em razão da natureza da falta.

II - Declaração de inidoneidade para licitar na Administração Pública.

#### 20.2 - SANÇÕES PARA O CASO DE INADIMPLEMENTO CONTRATUAL

20.2.1 - Com fundamento nos art. 86 e 87 da Lei Federal 8.666/93, a Contratada ficará sujeita, no caso de inadimplemento contratual, assim considerado pela Administração inexecução parcial ou inexecução total da obrigação, sem prejuízo das responsabilidades



## MUNICÍPIO DE CORONEL VIVIDA – ESTADO DO PARANÁ

civil e criminal, assegurada a prévia e ampla defesa, às penalidades das seguintes espécies:

- a) Advertência.
- b) Multa, na forma prevista no instrumento convocatório ou no contrato.
- c) Suspensão temporária de participação em licitação e impedimento de licitar e contratar com a Administração.
- d) Declaração de inidoneidade.
- e) Descrédenciamento do sistema de registro cadastral.

20.2.2 - As sanções previstas nos subitens “a”, “c” e “d” do item 20.2.1 poderão ser aplicadas cumulativamente com a do subitem “b”.

20.2.3 - Das Particularidades da Multa:

20.2.3.1 - A multa imposta ao contratado ou licitante, se não disposta de forma diferente no contrato, poderá ser:

a) de caráter moratório, na hipótese de atraso injustificado na entrega ou execução do objeto do contrato, quando será aplicada nos seguintes percentuais:

I - 0,33% (trinta e três centésimos por cento) por dia de atraso, na entrega de material ou execução de serviços, calculado sobre o valor correspondente à parte inadimplida, quando o atraso não for superior 30 (trinta) dias corridos.

II - 0,66% (sessenta e seis centésimos por cento) por dia de atraso que exceder a alínea anterior, até o limite de 15 (quinze) dias, na entrega de material ou execução de serviços, calculado, desde o trigésimo primeiro dia de atraso, sobre o valor correspondente à parte inadimplida, em caráter excepcional, e a critério do órgão contratante.

b) de caráter compensatório, quando será aplicada nos seguintes percentuais:

I - 15% (quinze por cento) do valor do empenho em caso de inexecução parcial do objeto pela contratada ou nos casos de rescisão do contrato, calculada sobre a parte inadimplida.

II - 20% (vinte por cento) sobre o valor do contrato, pela sua inexecução total ou pela recusa injustificada do licitante adjudicatário em assinar o contrato ou retirar o instrumento equivalente, dentro do prazo estabelecido pela Administração.

20.2.3.2 - O atraso, para efeito de cálculo de multa, será contado em dias corridos, a partir do primeiro dia útil seguinte ao do vencimento do prazo de execução do contrato.

20.2.4 - A instrução obedecerá ao princípio do contraditório, assegurada ao acusado ampla defesa, com a utilização dos meios e recursos admitidos em direito.

20.2.5 - Na fase de instrução, o indiciado será notificado pelo gestor do Contrato e terá o prazo de 05 (cinco) dias úteis, contados a partir do recebimento do correio eletrônico no e-mail registrado em Ata/Contrato, para apresentação da Defesa Prévia, assegurando-se a vista do processo, e juntada dos documentos comprobatórios que considerar pertinentes à fundamentação dos fatos alegados na mesma.

20.2.6 - O extrato da decisão definitiva, bem como toda sanção aplicada, será anotado no histórico cadastral da empresa e nos sistemas cadastrais pertinentes, quando for o caso, além do processo ser apostilado na sua licitação correspondente.



## MUNICÍPIO DE CORONEL VIVIDA – ESTADO DO PARANÁ

### 21 - Rescisão Contratual

21.1 - Na ocorrência de qualquer das hipóteses previstas nos artigos 77, 78 e 88 da Lei nº 8.666/93, o Município de Coronel Vivida poderá, garantida a prévia defesa, rescindir unilateralmente o contrato, na forma do artigo 79 do mesmo diploma legal, bem como aplicar à contratada as sanções previstas no artigo 87 da Lei Federal nº 8.666/93.

### 22 - Recebimento do Objeto

22.1 - Executado o contrato, o seu objeto será recebido nos termos do art. 73, inciso I, alíneas "a" e "b" e art. 76 da Lei Federal nº 8.666/93.

22.2 - Os ensaios, testes e demais provas exigidas por normas técnicas oficiais para boa execução do objeto do contrato correrá por conta da contratada.

22.3 - Executado o contrato a contratada deverá deixar o local da obra de reforma e suas adjacências em perfeito estado e em condições de utilização imediata.

### 23 - Do Prazo e Condições de Garantia do Produto ou Serviço

23.1 - Os prazos e as garantias dos produtos e dos serviços necessários à execução do objeto são as definidas pela legislação (Código Civil Brasileiro e Código de Defesa do Consumidor), em vigor.

### 24 - Disposições Gerais

24.1 - Não serão aceitas propostas enviadas por fac-símile, e-mail e/ou Internet.

24.2 - As empresas participantes poderão efetuar, por sua conta, visita ao local dos serviços, obtendo todas as informações necessárias para o fiel cumprimento do disposto neste edital, não podendo alegar, durante a execução da obra de reforma, desconhecimentos ou falhas na planilha de serviços. Para efetuar a visita, as empresas deverão contatar a Divisão de Estudos e Projetos do Município de Coronel Vivida, pelo telefone (46) 3232-8323, no horário das 08:00hs às 12:00hs e das 13:00hs às 17:00hs, ou ainda, pelo e-mail [engenharia@coronelvivida.pr.gov.br](mailto:engenharia@coronelvivida.pr.gov.br) (a licitante deverá confirmar com o setor o recebimento do e-mail, caso o pedido se faça por este meio), o qual acompanhará os visitantes e prestará todos os esclarecimentos necessários.

24.3 - Considerando o disposto no Art. 3º da Lei nº 13.726 de 08 de outubro de 2018 visando a desburocratização e simplificação dos atos e procedimentos administrativos de competência do Município, se, a empresa optar pela conferencia através do agente administrativo, caberá a este:

I - reconhecimento de firma, devendo o agente administrativo, confrontando a assinatura com aquela constante do documento de identidade do signatário ou com a assinatura



## MUNICÍPIO DE CORONEL VIVIDA – ESTADO DO PARANÁ

constante do contrato social da empresa, ou estando este presente e assinando o documento diante do agente, lavrar sua autenticidade no próprio documento;

II - autenticação de cópia de documento, cabendo ao agente administrativo, mediante a comparação entre o original e a cópia, atestar a autenticidade;

III - juntada de documento pessoal do usuário, que poderá ser substituído por cópia autenticada pelo próprio agente administrativo.

Coronel Vivida, xx de xxxx de 2022.

  
JULIANO RIBEIRO

Presidente da Comissão Permanente de Licitação



MUNICÍPIO DE CORONEL VIVIDA – ESTADO DO PARANÁ

ANEXO I

CONCORRÊNCIA PÚBLICA Nº XX/2022

MODELO DE CARTA DE CREDENCIAMENTO  
(documento optativo)

À Comissão de Licitação do Município de Coronel Vivida

Pela presente, credenciamos o(a) Sr(a) \_\_\_\_\_, portador(a) da Cédula de Identidade sob nº \_\_\_\_\_ e CPF sob nº \_\_\_\_\_, a participar do procedimento licitatório, sob a modalidade **Concorrência Pública nº xx/2022**, instaurado pelo Município de Coronel Vivida, Estado do Paraná.

Na qualidade de representante legal da empresa \_\_\_\_\_, outorga-se ao(à) acima credenciado(a), dentre outros poderes, o de acordar, discordar e transigir, bem como para acompanhar e solucionar demais ocorrências, além do poder de renunciar ao direito de interposição de Recurso.

\_\_\_\_\_, \_\_\_\_\_ de \_\_\_\_\_ de 2022.

.....  
Assinatura do representante legal  
da empresa proponente



MUNICÍPIO DE CORONEL VIVIDA – ESTADO DO PARANÁ

ANEXO II

CONCORRÊNCIA PÚBLICA Nº XX/2022

MODELO DE DECLARAÇÃO DE RENÚNCIA  
(documento optativo)

À Comissão de Licitação do Município de Coronel Vivida

A proponente abaixo assinada, participante da licitação modalidade **Concorrência Pública nº xx/2022**, por seu representante credenciado, declara, na forma e sob as penas impostas pela Lei Federal nº 8.666/93, de 21 de junho de 1993, obrigando a empresa que representa, que não pretende recorrer da decisão da Comissão de Licitação, que julgou os documentos de habilitação, renunciando expressamente, ao direito de recurso da fase habilitatória e ao respectivo prazo e concordando com o prosseguimento do procedimento licitatório, passando-se à abertura dos envelopes de proposta de preço dos proponentes habilitados.

\_\_\_\_\_, \_\_\_\_ de \_\_\_\_\_ de 2022.

.....  
Assinatura do representante legal  
da empresa proponente



MUNICÍPIO DE CORONEL VIVIDA – ESTADO DO PARANÁ

ANEXO III

CONCORRÊNCIA PÚBLICA Nº XX/2022

MODELO DE DECLARAÇÃO DE CONHECIMENTO DO LOCAL DA OBRA DE REFORMA  
(documento optativo caso realizada a visita técnica)

À Comissão de Licitação do Município de Coronel Vivida,

A empresa ..... DECLARA para fins de cumprimento do disposto no EDITAL DE CONCORRÊNCIA PÚBLICA Nº XX/2022, sob as penalidades da lei, que tem pleno conhecimento dos local onde será **executada a reforma da Unidade Básica de Saúde Central – Caldisse De Carli, conforme projetos, planilhas e memoriais em anexo, com recursos provenientes da Resolução SESA nº 932/2021 – Protocolo 18.200.984-9**, das condições e peculiaridades inerentes à natureza dos trabalhos, assumindo total responsabilidade por esse fato e informando que não o utilizará para quaisquer questionamentos futuros que ensejem avanços técnicos ou financeiras com o contratante, responsabilizando-se por sua execução e pela fiel observância da execução do objeto de acordo com os projetos, memoriais e especificações técnicas, quantitativos, detalhes, encargos e planilha de serviços (orçamentária).

Declaro, ainda, que recebi e examinei toda a documentação técnica deste Edital, tomando conhecimento de todas as informações e das condições locais para o cumprimento das obrigações objeto desta licitação, sendo detentora de todas as informações relativas à sua execução.

\_\_\_\_\_, \_\_\_\_\_ de \_\_\_\_\_ de 2022.

.....  
Assinatura do representante legal da empresa proponente

.....  
Nome e assinatura do RESPONSÁVEL TÉCNICO DA EMPRESA  
CREA/CAU/CONSELHO XXX nº



MUNICÍPIO DE CORONEL VIVIDA – ESTADO DO PARANÁ

ANEXO IV

CONCORRÊNCIA PÚBLICA Nº XX/2022

ATESTADO DE VISITA

(OU, declaração formal de conhecimento do local da obra de reforma)

Atestamos para fins de participação na licitação em epígrafe que a empresa \_\_\_\_\_, CNPJ nº \_\_\_\_\_, endereço completo \_\_\_\_\_, através de seu responsável legal ao fim assinado, visitou o local onde será executada a reforma da Unidade Básica de Saúde Central – Caldisse De Carli, conforme projetos, planilhas e memoriais em anexo, com recursos provenientes da Resolução SESA nº 932/2021 – Protocolo 18.200.984-9, objeto da Concorrência Pública nº xx/2022.

Declara também conhecer todas as informações relativas à execução dos serviços e todos os detalhes e peculiaridades dos locais.

(local), ..... de ..... de 2022.

\_\_\_\_\_  
(nome e assinatura do funcionário da Divisão de Estudos e Projetos do Município)

\_\_\_\_\_  
(nome, assinatura do responsável da proponente)

**OBSERVAÇÃO: ESTE DOCUMENTO DEVERÁ SER EMITIDO PELA DIVISÃO DE ESTUDOS E PROJETOS DO MUNICÍPIO DE CORONEL VIVIDA).**



MUNICÍPIO DE CORONEL VIVIDA – ESTADO DO PARANÁ

ANEXO V

CONCORRÊNCIA PÚBLICA Nº XX/2022

MODELO DE DECLARAÇÕES  
(documento obrigatório)

À Comissão de Licitação do Município de Coronel Vivida

Declaramos para os fins de direito, na qualidade de proponente do procedimento licitatório, sob a modalidade **Concorrência Pública nº xx/2022**, instaurado pelo Município de Coronel Vivida, que se nossa empresa for declarada adjudicatária do objeto:

a) Manteremos na obra de reforma, na qualidade de corresponsável na gerência de serviços, como Responsável Técnico o Sr. ...., inscrito junto ao Conselho Regional de ....., sob nº.....

b) Disporemos de pessoal técnico qualificado necessário para a **execução de reforma da Unidade Básica de Saúde Central – Caldisse De Carli, conforme projetos, planilhas e memoriais em anexo, com recursos provenientes da Resolução SESA nº 932/2021 – Protocolo 18.200.984-9.**

c) Disporemos dos equipamentos necessários para a **execução de reforma da Unidade Básica de Saúde Central – Caldisse De Carli, conforme projetos, planilhas e memoriais em anexo, com recursos provenientes da Resolução SESA nº 932/2021 – Protocolo 18.200.984-9.**

d) Que recebemos os documentos e tomamos conhecimento de todas as informações e condições locais para o cumprimento das obrigações objeto da licitação.

Por ser a expressão da verdade, firmamos a presente.

\_\_\_\_\_, \_\_\_\_\_ de \_\_\_\_\_ de 2022.

.....  
Assinatura do representante legal da empresa proponente



MUNICÍPIO DE CORONEL VIVIDA – ESTADO DO PARANÁ

ANEXO VI

CONCORRÊNCIA PÚBLICA Nº XX/2022  
MODELO DE DECLARAÇÃO UNIFICADA (IDONEIDADE, INCISO XXXIII DO ART. 7º DA  
CONSTITUIÇÃO FEDERAL, CONDIÇÕES DE HABILITAÇÃO, INCOMPATIBILIDADE NEGOCIAL,  
QUALIDADE AMBIENTAL E SUSTENTABILIDADE, **ME OU EPP** E ELEMENTOS EDITALÍCIOS)

À Comissão de Licitação do Município de Coronel Vivida

A Empresa \_\_\_\_\_, devidamente inscrita no CNPJ nº \_\_\_\_\_, com endereço na Rua \_\_\_\_\_, nº \_\_\_\_\_, CEP: \_\_\_\_\_ na cidade de \_\_\_\_\_ Estado do \_\_\_\_\_, telefone (\_\_\_\_) \_\_\_\_\_ por intermédio de seu representante legal, o (a) Sr (a) \_\_\_\_\_, portador do CPF nº \_\_\_\_\_ e RG nº \_\_\_\_\_, DECLARA para fins de licitação que:

I - Não foi declarada inidônea por nenhum órgão público de qualquer esfera de governo, estando apta a contratar com o poder público.

II - Para cumprimento do disposto no inciso XXXIII do art. 7º da Constituição Federal, não emprega menores de dezoito anos em trabalho noturno, perigoso ou insalubre e nem menores de dezesseis anos, em qualquer trabalho, salvo na condição de aprendiz, a partir dos quatorze anos de idade, em cumprimento ao que determina o inciso V do art. 27 da Lei nº 8.666/93, acrescido pela Lei nº 9.854/99.

III - Compromete-se a manter durante a execução do contrato, em compatibilidade com as obrigações assumidas, todas as condições de habilitação exigidas na licitação.

IV - Para os fins requeridos no artigo 9º da Lei nº 8.666, de 21 de junho de 1993, que não tem em seu quadro societário e de empregados: (a) O autor do projeto, básico ou executivo, pessoa física ou jurídica. (b) Empresa, isoladamente ou em consórcio, responsável pela elaboração do projeto básico ou executivo ou da qual o autor do projeto seja dirigente, gerente, acionista ou detentor de mais de 5% (cinco por cento) do capital com direito a voto ou controlador, responsável técnico ou subcontratado. (c) Servidor ou dirigente de órgão ou entidade contratante ou responsável pela licitação.

V - Não possui em seu quadro societário pessoas que tenham incompatibilidade comercial com o Município nos termos da Constituição Federal e da Súmula Vinculante nº 13 do STF, junto ao que dispõe o Acórdão nº 2.745/2010 do TCE/PR e Prejulgado nº 09 do TCE/PR.

VI - Atendemos aos critérios de qualidade ambiental e sustentabilidade socioambiental, respeitando as normas de proteção do meio ambiente, conforme estabelece o Decreto Estadual nº 6.252/06, de 22 de março de 2006.

VII - Nos termos do art. 3º, da Lei Complementar nº 123/06, a empresa se enquadra na situação de microempresa ou empresa de pequeno porte, conforme o caso e que não se enquadra em qualquer das hipóteses de exclusão relacionadas no art. 3º da referida lei.

VIII - **ACEITA E SE SUBMETE**, sem reservas, a todos os elementos editalícios, às cláusulas contratuais constantes dos autos da **Concorrência Pública nº xx/2022**, às condições físicas ora estipuladas para a execução do objeto licitado, assim como, as informações técnicas complementares.

E por ser expressão de verdade, dou fé.

\_\_\_\_\_, \_\_\_\_\_ de \_\_\_\_\_ de 2022.

.....  
Assinatura do representante legal da empresa proponente



MUNICÍPIO DE CORONEL VIVIDA – ESTADO DO PARANÁ

ANEXO VII

CONCORRÊNCIA PÚBLICA Nº XX/2022

MODELO DE PROPOSTA COMERCIAL  
(documento obrigatório)

À Comissão de Licitação do Município de Coronel Vivida

Razão Social:

CNPJ:

Endereço:

E-mail:

Telefone:

Agência:

Conta Bancária nº:

Banco:

A empresa acima qualificada, apresenta a sua proposta comercial relativa a licitação, modalidade Concorrência Pública nº xx/2022, que tem por objeto a **contratação de empresa para execução de reforma da Unidade Básica de Saúde Central – Caldisse De Carli, conforme projetos, planilhas e memoriais em anexo, com recursos provenientes da Resolução SESA nº 932/2021 – Protocolo 18.200.984-9; nas seguintes condições:**

| LOTE 01- REFORMA DA UNIDADE BÁSICA DE SAÚDE CENTRAL – CALDISSE DE CARLI |   |                          |
|---|---|--------------------------|
| ITEM  | DESCRIÇÃO   | VALOR TOTAL PROPOSTO R\$ |
| 01  | FORNECIMENTO DE MATERIAL E MÃO DE OBRA PARA EXECUÇÃO DE REFORMA DA UNIDADE BÁSICA DE SAÚDE CENTRAL – CALDISSE DE CARLI, CONFORME PROJETOS, PLANILHAS E MEMORIAIS. |                          |

- Preço Global para a execução da obra de reforma do é de R\$ ..... (por extenso).
- Prazo de execução e entrega: 60 (sessenta) dias, conforme descrito no Anexo X, contados da data da emissão da Ordem de Serviço.
- A presente proposta tem o prazo de validade de 60 (sessenta) dias consecutivos, contados a partir da data do protocolo constante no envelope nº 02.

As condições de pagamento são as constantes no edital de licitação modalidade Concorrência Pública nº xx/2022.

\_\_\_\_\_, \_\_\_\_\_ de \_\_\_\_\_ de 2022.

.....  
Assinatura do representante legal da empresa proponente



## MUNICÍPIO DE CORONEL VIVIDA – ESTADO DO PARANÁ

### ANEXO VIII

**MINUTA DE CONTRATO Nº XX/2022**

**CONCORRÊNCIA PÚBLICA Nº XX/2022**

Contrato de Execução de Obra de Reforma, que entre si celebram o Município de Coronel Vivida juntamente com o Fundo Municipal de Saúde e a Empresa .....

O **Município de Coronel Vivida**, pessoa jurídica de direito público, inscrito no CNPJ sob nº 76.995.455/0001-56, sediado na Praça Ângelo Mezzomo, s/n - Centro, na cidade de Coronel Vivida, Estado do Paraná, neste ato representado por seu Prefeito Sr. **Anderson Manique Barreto**, portador do CPF nº 967.311.099-91 e RG nº 5.228.761-8, juntamente com o **FUNDO MUNICIPAL DE SAÚDE DE CORONEL VIVIDA - PARANÁ**, pessoa jurídica de direito público, com sede na Rua Romário Martins, 154 - Centro, Estado do Paraná, inscrito no CNPJ sob o nº 08.906.533/0001-49, neste ato representado pelo Secretário Municipal de Saúde Sr. **Vinicius Tourinho**, inscrito no CPF sob o nº 038.928.579-03 e RG nº 6.355.947-4, a seguir denominado **CONTRATANTE**, e a empresa....., pessoa jurídica de direito privado, situada na Rua/Av....., n.º....., na cidade de....., Estado....., inscrita no CNPJ sob nº....., representada neste ato pelo(a) Sr(a)....., portador (a) do CPF nº ..... e RG nº ..... a seguir denominada **CONTRATADA**, acordam e ajustam firmar o presente CONTRATO, nos termos da Lei Federal nº 8.666/93, de 21 de junho de 1993, suas alterações e legislações pertinentes, assim como pelas condições do Edital da **Concorrência Pública nº xx/2022**, pelos termos da proposta da CONTRATADA e pelas cláusulas a seguir expressas, definidoras dos direitos, obrigações e responsabilidades das partes.

#### **CLÁUSULA PRIMEIRA – DO OBJETO**

O presente Contrato tem por objeto a **contratação de empresa para execução de reforma da Unidade Básica de Saúde Central – Caldise De Carli, conforme projetos, planilhas e memoriais em anexo, com recursos provenientes da Resolução SESA nº 932/2021 – Protocolo 18.200.984-9.**

Parágrafo Único: Integram e completam o presente Termo Contratual, para todos os fins de direito, obrigando as partes em todos os seus termos, as condições expressas no edital da Concorrência Pública nº xx/2022, juntamente com seus anexos e a proposta da CONTRATADA.

#### **CLÁUSULA SEGUNDA - DO REGIME DE EXECUÇÃO**

A execução do presente Contrato dar-se-á sob a forma de execução indireta, em regime de empreitada por preço global, para o objeto licitado.

#### **CLÁUSULA TERCEIRA - DO VALOR**

Pela execução do objeto ora contratado, o CONTRATANTE pagará à CONTRATADA o valor total de R\$....., conforme constante na proposta e a seguir:



## MUNICÍPIO DE CORONEL VIVIDA – ESTADO DO PARANÁ

| LOTE 01- REFORMA DA UNIDADE BÁSICA DE SAÚDE CENTRAL – CALDISSE DE CARLI |   |                 |
|---|---|-----------------|
| ITEM  | DESCRIÇÃO   | VALOR TOTAL R\$ |
| 01  | FORNECIMENTO DE MATERIAL E MÃO DE OBRA PARA EXECUÇÃO DE REFORMA DA UNIDADE BÁSICA DE SAÚDE CENTRAL – CALDISSE DE CARLI, CONFORME PROJETOS, PLANILHAS E MEMORIAIS. |                 |

Parágrafo Primeiro: Caso o CONTRATANTE execute os serviços descritos em qualquer um dos itens da Planilha o valor correspondente será descontado do valor total da medição.

Parágrafo Segundo: Somente serão pagos os serviços efetivamente executados, sendo abatidos das faturas aqueles não realizados.

### CLÁUSULA QUARTA - DO REAJUSTE DE PREÇOS E REEQUILÍBRIO ECONÔMICO FINANCEIRO

Parágrafo Primeiro: O preço estabelecido no presente Contrato não será reajustado.

Parágrafo Segundo: Somente poderá ocorrer a recomposição de valores nos casos enquadrados no disposto no Artigo 65, II, "d" da Lei 8.666/93.

I - Não serão liberadas **recomposições decorrentes de inflação**, que não configurem álea econômica extraordinária, tampouco fato previsível.

Parágrafo Terceiro: Os pedidos de recomposição de valores deverão ser protocolados junto ao Setor de Protocolo do Município.

Parágrafo Quarto: Somente serão analisados os pedidos de recomposição de valores que contenham todos os documentos comprobatórios para a referida recomposição, conforme disposto no Artigo 65, II, "d" da Lei 8.666/93.

Parágrafo Quinto: Os valores recompostos somente serão repassados após a assinatura, devolução do Termo assinado (conforme o caso) e publicação do Termo de Aditamento.

### CLÁUSULA QUINTA - DA EXECUÇÃO

Parágrafo Primeiro: Os serviços deverão ser executados de acordo com o PROJETO EXECUTIVO, composto pelo: Projeto Arquitetônico As Built, Memorial Descritivo, Planilha de Serviços (orçamentária), Cronograma Físico-Financeiro, Quadro de Composição do BDI e demais elementos e planilhas devidamente aprovados, os quais fazem parte integrante deste Contrato e Edital.

Parágrafo Segundo: Fica estabelecido que as especificações e toda a documentação da licitação são complementares entre si, de modo que qualquer detalhe que se mencione em um documento e se omita em outro será considerado válido, considerando-se, sempre, os seguintes critérios:

- a) em caso de divergência entre os desenhos e as especificações de serviços prevalecerão sempre as especificações de serviços.
- b) todos os materiais e/ou especificações contidos em um projeto e não contidos em outro deverão ser considerados.
- c) em caso de divergência entre as cotas dos desenhos e suas dimensões, medidas em escala, prevalecerão sempre as cotas dos desenhos.
- d) em caso de divergência entre o projeto e a planilha de serviços (orçamentaria), todos os materiais e serviços contidos no projeto e na planilha de serviços (orçamentaria) deverão ser considerados conjuntamente.



## MUNICÍPIO DE CORONEL VIVIDA – ESTADO DO PARANÁ

Parágrafo Terceiro: Os materiais que forem utilizados na reforma, de responsabilidade da contratada, deverão ser da melhor qualidade, obedecer às especificações dos serviços e aprovados pela Fiscalização do Município de Coronel Vivida, antes de sua aquisição ou aplicação.

### **CLÁUSULA SEXTA - DO PRAZO DE EXECUÇÃO E DE RECEBIMENTO**

Parágrafo Primeiro: O prazo máximo para a execução do contrato e para a entrega do objeto da presente licitação é de 60 (sessenta) dias e será contado a partir da expedição da Ordem de Execução de Serviços.

Parágrafo Segundo: O prazo máximo para o início da primeira etapa de execução da reforma é de 05 (cinco) dias corridos, e será contado a partir da expedição da Ordem de Execução de Serviços.

Parágrafo Terceiro: Executado o contrato, o seu objeto será recebido nos termos do art. 73, inciso I, alíneas “a” e “b” e art. 76 da Lei Federal nº 8.666/93.

Parágrafo Quarto: O objeto contratual será recebido definitivamente, nos termos do art. 73, inciso I, alínea “b” após o decurso do prazo de observação que será de 60 (sessenta) dias, contados a partir do recebimento provisório.

Parágrafo Quinto: Os prazos de execução e de vigência poderão ser prorrogados, a critério da Administração, tendo por fundamento no que couber as disposições contidas nos incisos no artigo 57 da Lei Federal nº 8.666/93.

### **CLÁUSULA SÉTIMA - DOS ACRÉSCIMOS E SUPRESSÕES**

A Contratada fica obrigada a aceitar, nas mesmas condições contratuais, os acréscimos ou supressões, nos limites e nas hipóteses previstas no artigo 65 da Lei nº 8.666/93, firmados através de termo aditivo.

Parágrafo Único: A contratada não poderá em hipótese alguma, mesmo que por solicitação do departamento contratante, alterar as quantidades, descrição ou qualquer outro elemento inicialmente contratado para a execução desta reforma, sem a realização do devido termo aditivo de contrato, mesmo que não altere o valor do contrato, sob pena de multa de 10% (dez) por cento do valor do contrato.

### **CLÁUSULA OITAVA - DA VIGÊNCIA**

O presente Contrato terá a vigência de 12 (doze) meses, contados a partir da assinatura deste, podendo ser prorrogado, a critério da Administração, tendo por fundamento no que couber as disposições contidas nos incisos no artigo 57 da Lei Federal nº 8.666/93.

### **CLÁUSULA NONA - DAS MEDIÇÕES E DAS CONDIÇÕES DE PAGAMENTO**

Parágrafo Primeiro: O representante do Município de Coronel Vivida, especialmente designado para acompanhar e fiscalizar a execução do contrato efetuará medições mensais a partir da expedição da Ordem de Execução de Serviços, e analisará o avanço físico real dos serviços e o cronograma e verificará o exato cumprimento das obrigações do contrato no período da medição, quanto à quantidade, qualidade e ao prazo previsto para a execução, emitindo o boletim de medição que deverá ser assinado pela fiscalização do Município e pelo profissional responsável pela execução, ambos constantes das ARTs de fiscalização e de



## MUNICÍPIO DE CORONEL VIVIDA – ESTADO DO PARANÁ

execução. Após a empresa contratada entregar a correspondente nota fiscal para o fiscal designado do Município, este realizará a conferência e o competente ateste, fazendo o encaminhamento à Divisão de Contabilidade do Município, sendo que caberá a esta última a liquidação dos respectivos empenhos.

- a) Em todas as notas fiscais emitidas relativas a esta licitação deverão conter, além dos dados da reforma executada e demais dados indispensáveis, as seguintes informações inseridas pelo responsável da empresa contratada: número do contrato e da licitação.

Parágrafo Segundo: Os pagamentos serão mensais, de acordo com o cronograma físico e financeiro executado, e serão efetuados em até 05 (cinco) dias corridos após o adimplemento de cada parcela, referente à medição previamente realizada pelo fiscal da reforma.

- I) Os pagamentos relativos a esta licitação serão processados diretamente na conta corrente da empresa contratada, através de transferência bancária.

- II) Para o credor receber o pagamento deverá ter sua conta bancária devidamente regularizada junto a uma instituição bancária.

Parágrafo Terceiro: Para o pagamento da nota fiscal referente à primeira medição será exigida a seguinte documentação:

- a) Alvará de Construção emitido pelo Município de Coronel Vivida;  
b) Anotação de Responsabilidade Técnica (ART) junto ao CREA ou CAU, referente a execução da obra de reforma;  
c) Comprovação de abertura da matrícula CNO junto à Receita Federal, com os dados conforme contrato;  
d) Boletim de medição emitido pela fiscalização do Município;  
e) Relatório de Execução Físico-Financeiro emitido pela fiscalização do Município.

I - Para a solicitação da primeira medição, a Placa de Obra deverá estar afixada na obra de reforma com identificação do programa, de acordo com padrão estabelecido pelo Governo e Município, sendo obrigatória a sua manutenção durante o período de execução da obra, em local visível (conforme modelo fornecido pelo Município) e cumprir o percentual previsto no cronograma apresentado, devendo ser substituída ou recuperada pela CONTRATADA, quando verificado o seu desgaste ou precariedade.

II - Admitir-se-á o Protocolo de encaminhamento para aprovação dos projetos em substituição ao Alvará de Construção, desde que devidamente justificado pela empresa a falta deste.

III - Havendo a entrega do Protocolo no primeiro pagamento, a entrega do Alvará deverá ocorrer para pagamento da segunda medição, podendo ser prorrogada a sua entrega, devendo neste caso ser justificada pela empresa através de manifestação formal, e desde que aceita pela Administração.

Parágrafo Quinto: Para o pagamento da nota fiscal referente à última medição, será exigida da contratada:

- a) Termo de Recebimento Provisório expedido pela fiscalização do Município de Coronel Vivida.  
b) Entrega ao Município da Certidão Negativa de Débitos, expedida pelo INSS.

Parágrafo Sexto: A reforma será recebida definitivamente decorridos 60 (sessenta) dias, contados a partir do recebimento provisório e, se estiverem satisfeitas as seguintes condições:

- a) Atendidas todas as reclamações da fiscalização referentes a defeitos ou imperfeições



## MUNICÍPIO DE CORONEL VIVIDA – ESTADO DO PARANÁ

que venham a ser verificadas em qualquer elemento dos materiais empregues e serviços executados.

### Parágrafo Sétimo: DAS NOTAS FISCAIS (dos tributos e da forma de apresentação):

a) As notas fiscais deverão ser emitidas pelo valor global da medição correspondente, sendo permitida dedução para efeito de aplicação da alíquota do ISSQN, conforme determina a Legislação Municipal pertinente abaixo citada:

a.1) *“Lei Complementar nº 028, de 23 de dezembro de 2009, a qual dispõe sobre o Sistema Tributário do Município, sua reforma e consolidação, e dá outras providências”.*

*Art. 87 - Constitui fato gerador do Imposto sobre Serviços de Qualquer Natureza a prestação de serviços constantes da Lista de Serviços, Anexo III desta Lei, ainda que essa prestação não constitua atividade preponderante do prestador.*

*Do anexo III tabela dos serviços tributáveis pelo imposto sobre serviços de qualquer natureza – ISSQN e alíquotas correspondentes:*

*- Item 7, subitem 7.02 - Execução, por administração, empreitada ou subempreitada, de obras de construção civil, hidráulica ou elétrica e de outras obras semelhantes, inclusive sondagem, perfuração de poços, escavação, drenagem e irrigação, terraplanagem, pavimentação, concretagem e a instalação e montagem de produtos, peças e equipamentos (exceto o fornecimento de mercadorias produzidas pelo prestador de serviços fora do local da prestação dos serviços, que fica sujeito ao ICMS). – ALÍQUOTA: 5%*

*- Item 7, subitem 7.05 - Reparação, conservação e reforma de edifícios, estradas, pontes, portos e congêneres (exceto o fornecimento de mercadorias produzidas pelo prestador dos serviços, fora do local da prestação dos serviços, que fica sujeito ao ICMS). – ALÍQUOTA: 5%*

a.2) *Considerando a Lei Complementar nº 043, de 07 de maio de 2015, a qual inclui à Lei Complementar nº 028/2009:*

*Art. 2º, § 10. As empresas prestadoras dos serviços previstos nos subitens 7.02 e 7.05 da lista de serviços, na hipótese de haver aplicação efetiva de materiais que se integrem permanentemente à obra, poderão optar pela dedução de 40% (quarenta por cento) do valor total da obra, a título de materiais aplicados, sem a necessidade de qualquer comprovação.*

*§ 11. A empresa interessada na forma prevista do parágrafo anterior deste artigo deverá fazer a opção antes do início da obra, no momento da licença para execução da obra, mediante requerimento protocolizado no setor de Protocolo Geral desta Prefeitura e não mais poderá ser alterada durante o período de execução da obra.*

a.3) *Considerando o Decreto 6053/2016, de 10 de agosto de 2016, que regulamenta a Lei Complementar nº 028/2009, quanto a geração da Nota Fiscal de Serviços Eletrônica – NFS-e, ficam obrigadas a emitir a Nota Fiscal de Serviços Eletrônica – NFS-e todos os contribuintes inscritos no Cadastro de Contribuintes do Município de Coronel Vivida.*

*I - Empresas sediadas no Município de Coronel Vivida que não apresentarem nota fiscal eletrônica conforme orientações acima descritas terão seus pagamentos retidos até a apresentação da nota fiscal eletrônica, de acordo com normatização exarada pela Receita Municipal.*

*II - Aplicam-se as exceções previstas nos Capítulos 2 e 3 (contribuintes desobrigados) do Decreto 6053/2016, de 10 de agosto de 2016.*



## MUNICÍPIO DE CORONEL VIVIDA – ESTADO DO PARANÁ

III - As empresas sediadas em outros municípios deveram obedecer à legislação do local a que pertençam.

Parágrafo Oitavo: É obrigação da CONTRATADA manter, durante toda a execução deste contrato, em compatibilidade com as obrigações por esta assumidas, a regularidade fiscal, nos termos do inciso XIII do art. 55 da Lei Federal nº 8.666/93.

Parágrafo Nono: Para os fins de processamento do pagamento e liquidação do objeto do presente contrato, a CONTRATADA deverá apresentar juntamente com a nota fiscal, cópia da Certidão Negativa de Débitos – CND, referentes aos Tributos Federais e FGTS.

Parágrafo Décimo: Não sendo apresentadas as CND's no momento do pagamento da fatura ou verificada, a qualquer tempo, a irregularidade fiscal da CONTRATADA, o CONTRATANTE no primeiro caso suspenderá o pagamento pelo prazo máximo de 10 (dez) dias e, em ambos, notificará a CONTRATADA do descumprimento da lei, e para que esta, no prazo de 05 (cinco) dias, efetue a regularidade do débito tributário ou apresente defesa, sob pena de rescisão unilateral deste contrato pela Administração, bem como aplicação de multa, conforme previsto na legislação pertinente.

Parágrafo Décimo Primeiro: Ultrapassado o prazo previsto no parágrafo acima, ou seja, de 05 (cinco) dias, sem a apresentação de CND ou defesa por parte da CONTRATADA, o pagamento da fatura será efetuado, com desconto da multa e eventuais prejuízos decorrentes da rescisão, liberando-se o saldo remanescente, se houver.

### CLÁUSULA DÉCIMA- DO RECURSO FINANCEIRO

Os pagamentos decorrentes da execução do objeto da presente licitação serão efetuados à conta dos recursos da dotação orçamentária a seguir discriminada:

| ÓRGÃO: 06 – SECRETARIA MUNICIPAL DA SAÚDE<br>UNIDADE: 01 – DEPARTAMENTO DE SAÚDE<br>Natureza da Despesa: 4.4.90.51 – Obras e Instalações<br>Desdobramento da Despesa: 4.4.90.51.01.07 – Postos de Saúde |       |       |       |   |                |       |                 |
|---|-------|-------|-------|---|----------------|-------|-----------------|
| UG  | O/U   | FONTE | P/A   | DESCRIÇÃO                                 | DESPESA PRINC. | DESD. | NATUREZA        |
| 02  | 06/01 | 518   | 1.059 | Estruturação da Rede de Serviços de Saúde | 569            | 4318  | 4.4.90.51.01.07 |

Recursos recebidos através da Resolução SESA nº 932/2021 – Protocolo 18.200.984-9 – Conta 60-0 – Fonte 518.

### CLÁUSULA DÉCIMA PRIMEIRA – DOS DIREITOS E RESPONSABILIDADES DAS PARTES

Parágrafo Primeiro: Constituem direitos do CONTRATANTE:

- receber o objeto deste Contrato nas condições ajustadas;
- rejeitar, no todo ou em parte, o objeto que estiver em desacordo com as condições descritas no presente contrato;
- modificá-los, unilateralmente, para melhor adequação às finalidades de interesse público, respeitados os direitos da CONTRATADA;
- rescindir o presente contrato, unilateralmente, nos casos especificados no inciso I do art. 79 da Lei nº 8.666/93;
- fiscalizar a execução do presente contrato;



## MUNICÍPIO DE CORONEL VIVIDA – ESTADO DO PARANÁ

f) aplicar sanções motivadas pela inexecução total ou parcial do ajuste.

Parágrafo Segundo: Constitui direito da CONTRATADA receber o valor pactuado na forma e prazo estabelecidos.

Parágrafo Terceiro: Constituem obrigações do CONTRATANTE:

- a) exigir o cumprimento de todas as obrigações assumidas pela CONTRATADA, de acordo com as cláusulas contratuais e os termos de sua proposta;
- b) efetuar o pagamento ajustado, conforme medições de serviços efetivamente executados, realizadas mensalmente;
- c) acompanhar e fiscalizar a execução dos serviços, por servidor especialmente designado, anotando em registro próprio as falhas detectadas, indicando dia, mês e ano, bem como o nome dos empregados eventualmente envolvidos, e encaminhando os apontamentos à autoridade competente para as providências cabíveis;
- d) notificar a contratada por escrito da ocorrência de eventuais imperfeições no curso da execução dos serviços, fixando prazo para a sua correção.

Parágrafo Quarto: Constituem obrigações da CONTRATADA:

- a) obter licença para a execução dos serviços pertinentes ao objeto do presente;
- b) executar todos os serviços que sejam imprescindíveis à conclusão da obra de reforma;
- c) executar, com perfeição e segurança, todos os serviços descritos, indicados ou mencionados em todas as Especificações e nos desenhos que a compõem, fornecendo todos os materiais, mão-de-obra e equipamentos necessários;
- d) refazer, reparar, remover, reconstruir ou substituir às suas expensas, no total ou em parte, os serviços relativos à reforma em que se verificarem vícios, defeitos ou incorreções;
- e) executar o cumprimento das prescrições referentes as Leis Trabalhistas, Previdência Social e Seguro de Acidentes de Trabalho;
- f) realizar o pagamento de taxas, impostos, seguros, leis sociais e outras obrigações financeiras, que vierem a incidir sobre a execução dos serviços, inclusive aqueles referentes ao licenciamento ambiental;
- g) comunicar, por escrito, ao Contratante quaisquer erros ou incoerências verificadas nas especificações, não sendo, a eventual existência de falhas razão para execução incorreta de serviços de qualquer natureza ou a não execução dos serviços;
- h) empregar profissionais devidamente habilitados na execução dos serviços da reforma;
- i) excluir imediatamente de sua equipe qualquer integrante que a Fiscalização, no interesse do serviço, julgue incompetente ou inadequado à consecução dos serviços, sem que se justifique, nesta situação, atraso no cumprimento dos prazos contratuais;
- j) dar livre acesso a todas as partes do canteiro, sem exceção, à Fiscalização, mantendo em perfeitas condições, a critério desta, escadas, elevadores, andaimes e outros dispositivos necessários à vistoria da obra de reforma/serviço;
- k) utilizar modernos e eficientes equipamentos e ferramentas necessárias à boa execução da obra de reforma e empregar os métodos de trabalho mais eficientes e seguros;
- l) transportar, manusear e armazenar com o maior cuidado possível, evitando-se choques, pancadas ou quebras, os vários materiais a empregar no serviço, sendo que aqueles sujeitos a danos por ação de luz, calor, umidade ou chuva deverão ser guardados em ambientes adequados à sua proteção, até o momento de sua utilização;
- m) responsabilizar-se por quaisquer danos causados por máquinas, equipamentos ou pessoal sob sua responsabilidade, ou a ela prestando serviço, a prédios, instalações,



## MUNICÍPIO DE CORONEL VIVIDA – ESTADO DO PARANÁ

pavimentos, passeios ou jardins de propriedade da contratante ou terceiros; constatado o dano, deverá o mesmo ser reparado ou indenizado pela contratada, sem ônus para o contratante, de forma a propiciar aos prédios, às instalações, pavimentos, passeios e jardins danifica sua forma e condições originais;

n) responsabilizar-se pelo encaminhamento a contratante de elementos informativos tais como cronogramas, quadros demonstrativos, análises de materiais corpos de prova, ou outros, relativos aos serviços objeto do presente contrato;

o) tomar as providências necessárias para que, sempre que a utilização do serviço depender de aprovação de outras entidades (concessionárias de abastecimento elétrico, de água e de gás e de serviços de telefonia e saneamento, Corpo de Bombeiros, Meio ambiente, etc.), esta aprovação seja obtida em tempo hábil, para não atrasar o início da utilização, que deverá coincidir com a entrega da obra de reforma/serviço, cabendo-lhe, ainda, providenciar as vistorias, testes e aprovações de entidades, quando for o caso, arcando com o pagamento das taxas e emolumentos correspondentes;

p) manter, durante toda a execução do contrato, em compatibilidade com as obrigações assumidas, todas as condições de habilitação e qualificação exigidas na licitação, inclusive de apresentar, ao setor de liberação de faturas e como condição de pagamento, os documentos necessários.

**Parágrafo Quinto:** Também são obrigações da CONTRATADA, além de outras decorrentes da natureza do ajuste:

a) comprovar sua regularidade fiscal para fins de recebimento dos valores quando da apresentação das notas fiscais, sob pena, no de descumprimento, de sanções previstas neste contrato;

b) responder pelos danos causados diretamente ao CONTRATANTE ou a terceiros, decorrentes de sua culpa ou dolo na execução do contrato, não excluindo ou reduzindo essa responsabilidade a fiscalização ou acompanhamento pelo órgão interessado;

c) manter em dia as obrigações sociais, patronais, patrimoniais, tributárias, trabalhistas, além de encargos securitários, previdenciários ou de qualquer outra natureza, passados, presentes e futuros relativos aos empregados encarregados da execução do objeto do presente contrato.

**Parágrafo Sexto:** Caberá ainda à Contratada, na execução do contrato, atender às seguintes condições específicas ambientais, conforme o caso, e considerando o exposto no Decreto Estadual nº 6.252/06, de 22/03/2006:

a) recuperação ou reutilização, pelo fornecedor, do material de embalagem e dos produtos utilizados;

b) entrega das mercadorias em recipientes reutilizáveis, sempre que possível;

c) coleta, reciclagem ou reutilização, pelo fornecedor, dos resíduos produzidos durante ou depois da utilização ou do consumo de um produto;

d) transporte e entrega de produtos químicos (como produtos de limpeza) concentrados, procedendo-se à diluição no local de utilização;

e) utilização de produto biodegradável, sendo vedada a entrega ou utilização por parte do fornecedor, de produtos ou equipamentos que contenham ou façam uso de substâncias que destroem a camada de ozônio SDO, arroladas em resolução do CONAMA - Conselho Nacional do Meio Ambiente. Excluem-se do disposto nesta alínea, os produtos e equipamentos considerados de uso essencial, tais como medicamentos e equipamentos



## MUNICÍPIO DE CORONEL VIVIDA – ESTADO DO PARANÁ

de uso médico e hospitalar, além de serviços de manutenção de equipamentos e sistemas de refrigeração.

### **CLÁUSULA DÉCIMA SEGUNDA – DA GARANTIA DA EXECUÇÃO DO CONTRATO**

Parágrafo Primeiro: A CONTRATADA, quando da assinatura do contrato, deverá optar por uma das seguintes modalidades de garantia:

- I - caução em dinheiro ou títulos da dívida pública;
- II - seguro-garantia;
- III - fiança bancária.

Parágrafo Segundo: Caso a CONTRATADA optar pela caução em dinheiro, será deduzido, por ocasião do pagamento das faturas, o equivalente a 5% (cinco por cento) dos valores das mesmas que será depositado em conta e agência fornecida pela Tesouraria deste município.

Parágrafo Terceiro: Na hipótese de opção por uma das outras modalidades, excluída a caução em dinheiro, a garantia deverá ser prestada, em até 7 (sete) dias úteis, após a assinatura do contrato, ao Fiscal do Contrato, no percentual equivalente a 5% (cinco por cento) do valor do contrato devendo vigorar até o prazo final do contrato.

Parágrafo Quarto: Nos pagamentos de serviços extraordinários, se houverem, serão retidos 5% (cinco por cento) como garantia complementar, de acordo com a modalidade optada pela proponente vencedora:

- a) o pagamento desta garantia complementar obedecerá ao mesmo critério mencionado no Parágrafo primeiro. Caso haja escolha de uma das modalidades do caput, a prestação da garantia será efetuada no prazo de 7 (sete) dias após a assinatura do Termo Aditivo, comprovada junto a Seção de Controle de Fornecedores e Contratos da Secretaria Municipal de Administração deste Município.

Parágrafo Quinto: A garantia destina-se a assegurar o cumprimento das normas do presente contrato, a boa e fiel execução do contrato e o pagamento de eventuais multas.

Parágrafo Sexto: A garantia será liberada pela Tesouraria do Município de Coronel Vivida, quando encerrado o contrato, acompanhado da Certidão Negativa de Débito - CND com o INSS da obra de reforma e o Certificado de Regularidade de Situação - CRS perante o FGTS da empresa.

- a) A Caução de Garantia será devolvida acrescida dos rendimentos auferidos pelos índices de poupança, já que os valores serão depositados em caderneta de poupança.

Parágrafo Sétimo: Havendo prorrogação do prazo do contrato, o prazo de validade da garantia deverá ser prorrogado automaticamente.

### **CLÁUSULA DÉCIMA TERCEIRA – DA SUBCONTRATAÇÃO**

Parágrafo Primeiro: Não será permitida a subcontratação total ou parcial do objeto, a associação do contratado com outrem, a cessão ou transferência, total ou parcial, bem como a fusão, cisão ou incorporação, salvo prévia e expressa autorização do contratante.

Parágrafo Segundo: Em caso de autorização de subcontratação total ou parcial do objeto, fica a subcontratada obrigada a apresentar previamente à autorização, os documentos comprobatórios de idoneidade, exigidos da Contratada, na fase de habilitação.

Parágrafo Terceiro: Autorizada qualquer das hipóteses retro, a contratada permanecerá solidariamente responsável pelo cumprimento de todas as condições ajustadas no contrato.



## MUNICÍPIO DE CORONEL VIVIDA – ESTADO DO PARANÁ

### **CLÁUSULA DÉCIMA QUARTA – DO GESTOR E DO FISCAL DO CONTRATO**

Parágrafo Primeiro: Compete ao Gestor e ao(s) Fiscal(is) de contrato as atribuições previstas no Decreto Municipal nº 7.484 de 07 de janeiro de 2021 e as constantes na Lei Federal nº 8.666/93.

Parágrafo Segundo: A Administração indica como gestor do contrato, o Secretário de Saúde, Vinicius Tourinho, designado pelo Decreto Municipal nº 7.471.

Parágrafo Terceiro: A administração indica como Fiscal do Contrato, o Engenheiro Civil, Sr. Jean Felipe Miecowski, CREA 148.981 D/PR, matrícula nº 17329/1.

Parágrafo Quarto: As decisões e providências que ultrapassarem a competência destes deverão ser solicitadas a autoridade superior, em tempo hábil, para a adoção das medidas convenientes.

### **CLÁUSULA DÉCIMA QUINTA – DAS SANÇÕES**

#### **SANÇÕES POR DESCUMPRIMENTO DE PROPOSTA**

Parágrafo Primeiro: A proponente que não honrar a proposta protocolada, ou ainda não cumprir com as exigências do presente Edital, poderão ser aplicadas, as seguintes penalidades:

- a) Advertência.
- b) Multa de até 20% do valor total proposto e ainda poderão ser aplicadas, neste caso, as penalidades dos itens seguintes:
  - I - Suspensão do direito de licitar, com a Administração Municipal, pelo prazo que a autoridade competente fixar, segundo graduação que for estipulada em razão da natureza da falta.
  - II - Declaração de inidoneidade para licitar na Administração Pública.

#### **SANÇÕES PARA O CASO DE INADIMPLEMENTO CONTRATUAL**

Parágrafo Segundo: Com fundamento nos art. 86 e 87 da Lei Federal 8.666/93, a Contratada ficará sujeita, no caso de inadimplemento contratual, assim considerado pela Administração inexecução parcial ou inexecução total da obrigação, sem prejuízo das responsabilidades civil e criminal, assegurada a prévia e ampla defesa, às penalidades das seguintes espécies:

- a) Advertência.
- b) Multa, na forma prevista no instrumento convocatório ou no contrato.
- c) Suspensão temporária de participação em licitação e impedimento de licitar e contratar com a Administração.
- d) Declaração de inidoneidade.
- e) Descredenciamento do sistema de registro cadastral.

I - As sanções previstas nos subitens “a”, “c” e “d” do parágrafo segundo poderão ser aplicadas cumulativamente com a do subitem “b”.

Parágrafo Terceiro: Das Particularidades da Multa:

- I - A multa imposta ao contratado ou licitante, poderá ser:
  - a) de caráter moratório, na hipótese de atraso injustificado na entrega ou execução do objeto do contrato, quando será aplicada nos seguintes percentuais:
    - I - 0,33% (trinta e três centésimos por cento) por dia de atraso, na entrega de material ou execução de serviços, calculado sobre o valor correspondente à parte inadimplida, quando o atraso não for superior 30 (trinta) dias corridos.
    - II - 0,66% (sessenta e seis centésimos por cento) por dia de atraso que exceder a



## MUNICÍPIO DE CORONEL VIVIDA – ESTADO DO PARANÁ

alínea anterior, até o limite de 15 (quinze) dias, na entrega de material ou execução de serviços, calculado, desde o trigésimo primeiro dia de atraso, sobre o valor correspondente à parte inadimplida, em caráter excepcional, e a critério do órgão contratante.

b) de caráter compensatório, quando será aplicada nos seguintes percentuais:

I - 15% (quinze por cento) do valor do empenho em caso de inexecução parcial do objeto pela contratada ou nos casos de rescisão do contrato, calculada sobre a parte inadimplida.

II - 20% (vinte por cento) sobre o valor do contrato, pela sua inexecução total ou pela recusa injustificada do licitante adjudicatário em assinar o contrato ou retirar o instrumento equivalente, dentro do prazo estabelecido pela Administração.

II - O atraso, para efeito de cálculo de multa, será contado em dias corridos, a partir do primeiro dia útil seguinte ao do vencimento do prazo de execução do contrato.

Parágrafo Quarto: A instrução obedecerá ao princípio do contraditório, assegurada ao acusado ampla defesa, com a utilização dos meios e recursos admitidos em direito.

Parágrafo Quinto: Na fase de instrução, o indiciado será notificado pelo gestor do Contrato e terá o prazo de 05 (cinco) dias úteis, contados a partir do recebimento do correio eletrônico no e-mail registrado em Ata/Contrato, para apresentação da Defesa Prévia, assegurando-se a vista do processo, e juntada dos documentos comprobatórios que considerar pertinentes à fundamentação dos fatos alegados na mesma.

Parágrafo Sexto: O extrato da decisão definitiva, bem como toda sanção aplicada, será anotado no histórico cadastral da empresa e nos sistemas cadastrais pertinentes, quando for o caso, além do processo ser apostilado na sua licitação correspondente.

### CLÁUSULA DÉCIMA SEXTA – DA RESCISÃO

Na ocorrência de qualquer das hipóteses previstas nos artigos 77, 78 e 88 da Lei nº 8.666/93, o Município de Coronel Vivida poderá, garantida a prévia defesa, rescindir unilateralmente o contrato, na forma do artigo 79 do mesmo diploma legal, bem como aplicar à contratada as sanções previstas no artigo 87 da Lei Federal nº 8.666/93.

### CLÁUSULA DÉCIMA SÉTIMA – DA FRAUDE E DA CORRUPÇÃO

Parágrafo Primeiro: Os licitantes devem observar e o contratado deve observar e fazer observar, por seus fornecedores e subcontratados, se admitida subcontratação, o mais alto padrão de ética durante todo o processo de licitação, de contratação e de execução do objeto contratual. Para os propósitos desta cláusula, definem-se as seguintes práticas:

- a) “**prática corrupta**”: oferecer, dar, receber ou solicitar, direta ou indiretamente, qualquer vantagem com o objetivo de influenciar a ação de servidor público no processo de licitação ou na execução de contrato;
- b) “**prática fraudulenta**”: a falsificação ou omissão dos fatos, com o objetivo de influenciar o processo de licitação ou de execução de contrato;
- c) “**prática colusiva**”: esquematizar ou estabelecer um acordo entre dois ou mais licitantes, com ou sem o conhecimento de representantes ou prepostos do órgão licitador, visando estabelecer preços em níveis artificiais e não-competitivos;



## MUNICÍPIO DE CORONEL VIVIDA – ESTADO DO PARANÁ

d) “**prática coercitiva**”: causar dano ou ameaçar causar dano, direta ou indiretamente, às pessoas ou sua propriedade, visando influenciar sua participação em um processo licitatório ou afetar a execução do contrato.

e) “**prática obstrutiva**”: (i) destruir, falsificar, alterar ou ocultar provas em inspeções ou fazer declarações falsas aos representantes do organismo financeiro multilateral, com o objetivo de impedir materialmente a apuração de alegações de prática previstas no contrato e Edital; (ii) atos cuja intenção seja impedir materialmente o exercício do direito de o organismo financeiro multilateral promover inspeção.

Parágrafo Segundo: Na hipótese de financiamento, parcial ou integral, por organismo financeiro multilateral, mediante adiantamento ou reembolso, este organismo imporá sanção sobre uma empresa ou pessoa física, inclusive declarando-a inelegível, indefinidamente ou por prazo determinado, para a outorga de contratos financiados pelo organismo se, em qualquer momento, constatar o envolvimento da empresa, diretamente ou por meio de um agente, em práticas corruptas, fraudulentas, colusivas, coercitivas ou obstrutivas ao participar da licitação ou da execução um contrato financiado pelo organismo.

Parágrafo Terceiro: Considerando os propósitos desta cláusula, o licitante vencedor, como condição para a contratação, deverá concordar e autorizar que, na hipótese de o contrato vir a ser financiado, em parte ou integralmente, por organismo financeiro multilateral, mediante adiantamento ou reembolso, permitirá que o organismo financeiro e/ou pessoas por ele formalmente indicadas possam inspecionar o local de execução do contrato e todos os documentos, contas e registros relacionados à licitação e à execução do contrato.

### **CLÁUSULA DÉCIMA OITAVA – DA LEGISLAÇÃO APLICÁVEL**

O presente Instrumento Contratual rege-se pelas disposições expressas na Lei Federal nº 8.666/93, de 21 de junho de 1993, e pelos preceitos de direito público, aplicando-se lhe supletivamente, os princípios da teoria geral dos contratos e as disposições de direito privado.

### **CLÁUSULA DÉCIMA NONA – DOS CASOS OMISSOS**

Os casos omissos serão resolvidos à luz da Lei Federal nº 8.666/93, e dos princípios gerais de direito.

### **CLÁUSULA VIGÉSIMA – DO PRAZO E CONDIÇÕES DE GARANTIA DO PRODUTO OU SERVIÇO**

Os prazos e as garantias dos produtos e dos serviços necessários à execução do objeto são as definidas pela legislação (Código Civil Brasileiro e Código de Defesa do Consumidor), em vigor.

### **CLÁUSULA VIGÉSIMA PRIMEIRA – DO FORO**

Fica eleito o Foro da Comarca de Coronel Vivida, para dirimir dúvidas ou questões oriundas do presente Contrato, renunciando as partes a qualquer outro que tenham ou venham a ter, por mais privilegiado que seja.



**MUNICÍPIO DE CORONEL VIVIDA – ESTADO DO PARANÁ**

E, por estarem justas e acordadas, as partes assinam o presente instrumento contratual, em 02 (duas) vias iguais e rubricadas para todos os fins de direito, na presença das testemunhas abaixo.

Coronel Vivida, .... de ..... de 2022.

.....  
Anderson Manique Barreto  
Prefeito  
CONTRATANTE

.....  
Vinicius Tourinho  
Fundo Municipal de Saúde  
CONTRATANTE

.....  
CONTRATADA

Testemunhas:

.....



MUNICÍPIO DE CORONEL VIVIDA – ESTADO DO PARANÁ

ANEXO IX

CONCORRÊNCIA PÚBLICA Nº XX/2022

ORÇAMENTO BÁSICO EM PLANILHA DE SERVIÇOS (ORÇAMENTÁRIA)  
(documento obrigatório)

ANEXO X

CONCORRÊNCIA PÚBLICA Nº XX/2022

MODELO DE CRONOGRAMA FÍSICO E FINANCEIRO  
(documento obrigatório)

ANEXO XI

CONCORRÊNCIA PÚBLICA Nº XX/2022

MODELO DE PLANILHA DE DETALHAMENTO DO BDI  
(documento obrigatório)

ANEXO XII

CONCORRÊNCIA PÚBLICA Nº XX/2022

PROJETO ARQUITETÔNICO AS BUILT

ANEXO XIII

CONCORRÊNCIA PÚBLICA Nº XX/2022

MEMORIAL DESCRITIVO

*Os anexos IX, X, XI, XII e XIII se encontram disponíveis em arquivo zipado junto ao edital (PROJETO EXECUTIVO) disponível no site [www.coronelvivida.pr.gov.br](http://www.coronelvivida.pr.gov.br) ou pode ser retirado junto ao setor de licitações, localizado a Praça Angelo Mezzomo, s/n – Centro, telefones (46) 3232-8304 / 8331).*



## MUNICÍPIO DE CORONEL VIVIDA – ESTADO DO PARANÁ

### JUSTIFICATIVA ÍNDICES FINANCEIROS

Justificativa dos Índices Financeiros – EDITAL DE CONCORRÊNCIA PÚBLICA Nº XX/2022

**O MUNICÍPIO DE CORONEL VIVIDA, ESTADO DO PARANÁ**, nos termos da Lei Federal nº 8.666/93, de 21/06/93, Lei Federal nº 9.648/98, de 27/05/98, Lei Federal nº 123/06, de 14/12/06 e demais dispositivos aplicáveis, realizará Licitação na modalidade de **CONCORRÊNCIA PÚBLICA, EXCLUSIVA PARA ME E EPP, tipo “Menor Preço” por LOTE, para a contratação de empresa para execução de reforma da Unidade Básica de Saúde Central – Caldisse De Carli, conforme projetos, planilhas e memoriais em anexo, com recursos provenientes da Resolução SESA nº 932/2021 – Protocolo 18.200.984-9**, sendo previsto o valor máximo de R\$ 54.004,35 (cinquenta e quatro mil e quatro reais e trinta e cinco centavos).

Para avaliar a qualificação econômico-financeira dos licitantes, serão considerados os índices de Liquidez Geral, Liquidez Corrente e Solvência Geral, cujo resultado deverá ser igual ou superior a 1 (um), apurados pelas fórmulas abaixo:

$$\text{LG} = \frac{\text{Ativo Circulante} + \text{Realizável a Longo Prazo}}{\text{Passivo Circulante} + \text{Exigível a Longo Prazo}}$$

$$\text{LC} = \frac{\text{Ativo Circulante}}{\text{Passivo Circulante}}$$

$$\text{SG} = \frac{\text{Ativo Total}}{\text{Passivo Circulante} + \text{Exigível a Longo Prazo}}$$

Onde: LG = Liquidez Geral  
LC = Liquidez Corrente  
SG = Solvência Geral

A empresa que apresentar resultado inferior a 1 (um) ou deixar de apresentar o cálculo para os índices de Liquidez Geral, Liquidez Corrente e Solvência Geral, deverá comprovar patrimônio líquido não inferior a 10% (dez por cento) do valor estimado da contratação.

Os índices acima não ferem ao disposto no art. 31, da Lei 8.666/1993 e foram estabelecidos em valores extremamente razoáveis para avaliar a qualificação econômico-financeira dos licitantes.

O índice de Liquidez Geral demonstra a capacidade de pagamento da empresa a longo prazo, relacionando tudo que se converterá em dinheiro no curto e no longo prazo com as dívidas também de curto e de longo prazo. Índice menor do que 1,00 demonstra que a empresa não possui recursos financeiros suficientes para pagar as suas dívidas a longo prazo, o que pode comprometer a continuidade das atividades da empresa.

O índice de Liquidez Corrente demonstra a capacidade de pagamento a curto prazo, relacionando tudo que se converterá em dinheiro no curto prazo com as dívidas também de curto prazo. Índice menor do que 1,00 demonstra que a empresa não possui recursos



## MUNICÍPIO DE CORONEL VIVIDA – ESTADO DO PARANÁ

financeiros para honrar suas obrigações de curto prazo, o que pode inviabilizar a continuidade das atividades da empresa.

O índice de Solvência Geral expressa o grau de garantia que a empresa dispõe em Ativos (totais), para pagamento do total de suas dívidas. Envolve além dos recursos líquidos, também os permanentes. Índice menor do que 1,00 demonstra que a empresa não possui recursos financeiros suficientes garantindo o pagamento das suas dívidas, o que pode comprometer a continuidade das atividades da empresa.

Os índices estabelecidos atendem ao disposto no art. 31, § 5º, da Lei 8.666/93, pois permitem a comprovação da situação financeira da empresa de forma objetiva, foram estabelecidos observando valores usualmente adotados para a avaliação da situação financeira das empresas e não frustram ou restringem o caráter competitivo do certame, pois foram estabelecidos em patamares mínimos aceitáveis.

Portanto, o atendimento aos índices estabelecidos no Edital, demonstrará uma situação EQUILIBRADA da licitante. Caso contrário, o desatendimento dos índices, revelará uma situação DEFICITÁRIA da empresa, colocando em risco a execução do contrato.

Coronel Vivida, 02 de agosto de 2022.

JULIANO RIBEIRO

Presidente da Comissão Permanente de Licitação



MUNICÍPIO DE CORONEL VIVIDA – ESTADO DO PARANÁ

**PORTARIA Nº 020, de 19 de maio de 2022.**

O PREFEITO MUNICIPAL DE CORONEL VIVIDA, ESTADO DO PARANÁ, no uso de suas atribuições legais que lhe confere a Lei Orgânica do Município, em seu artigo 24, alínea “b” Inciso II,

**RESOLVE**

**Art. 1º. DESIGNAR** Comissão Permanente de Licitação para a realização de licitações do Município de Coronel Vivida e do Fundo Municipal de Saúde de Coronel Vivida-PR, para o período de 18 (dezoito) de maio de 2022 até 31 (trinta e um) de dezembro de 2022, composto pelos seguintes membros:

| NOME                         | CARGO           | CPF Nº.        | IDENTIDADE Nº.  |
|------------------------------|-----------------|----------------|-----------------|
| Juliano Ribeiro              | Presidente      | 083.886.709-05 | 10.325.813-8/PR |
| Fernando de Quadros Abatti   | Membro Efetivo  | 044.650.189-16 | 8.178.961-4/PR  |
| Iana Roberta Schmid          | Membro Efetivo  | 050.669.369-47 | 8.407.675-9/PR  |
| Elaine Bortolotto            | Membro Efetivo  | 765.002.689-20 | 5.331.707-3/PR  |
| Aline Mari dos Santos Canova | Membro Suplente | 053.900.389-16 | 9.782.955-1/PR  |
| Douglas Cristian Strapazon   | Membro Suplente | 041.032.719-06 | 8.907.764.8/PR  |
| Elizangela Veis Sponholz     | Membro Suplente | 029.222.969-03 | 6.601.832-6/PR  |
| Flaviane Gubert Siqueira     | Membro Suplente | 077.573.439-09 | 10.672.157-2/PR |

**Art. 2º. DELEGAR** poderes para, JULIANO RIBEIRO, Presidente da Comissão, para assinar editais, avisos e ofícios decorrentes de licitações.

**Art. 3º.** No caso de falta de algum dos membros efetivos durante as sessões, o mesmo poderá ser automaticamente substituído por um membro suplente, sem qualquer prejuízo ao trâmite do processo.

**Art. 4º.** Esta portaria entra em vigor na data de sua publicação, retroagindo seus efeitos a partir de 1º (primeiro) de janeiro de 2022, revogadas a disposições contrárias.

Gabinete do Prefeito Municipal de Coronel Vivida, Estado do Paraná, aos 19 (dezenove) dias do mês de maio de 2022, 133º da República e 67º do Município.

**ANDERSON MANIQUE BARRETO**  
Prefeito

Registre-se e Publique-se

Carlos Lopes  
**Secretário Municipal**  
de Administração





**DEPARTAMENTO DE LICITAÇÕES E COMPRAS  
EXTRATO DE TERMO ADITIVO**

**EXTRATO DE TERMO ADITIVO**

**5º TERMO ADITIVO AO CONTRATO Nº 057/2021**

**PROCESSO ADMINISTRATIVO Nº 075/20218**

**FUNDAMENTO LEGAL: Artigo 57, Inciso II da Lei nº 8.666/1993**

**OBJETO: Contratação de empresa para fornecimento de acesso à internet via Rádio e via Fibra Óptica com alta qualidade e disponibilidade com banda simétrica, faixa de endereços IP, velocidade(s) ou largura(s) de banda nominal e garantida, permitindo tráfego em tempo real (voz e vídeo),**

**VALOR TOTAL: R\$ 24.721,32 (Vinte e quatro mil e setecentos e vinte e um reais e trinta e dois centavos)**

**PRORROGAÇÃO DE EXECUÇÃO: de 05 de maio de 2022 até 05 de novembro de 2022.**

**PRORROGAÇÃO DE VIGÊNCIA: de 05 de junho de 2022 até 05 de dezembro de 2022.**

**DOTAÇÃO ORÇAMENTÁRIA:**

0600112122001120223390400000 fonte 1000

0600212361001320243390400000 fonte 103

0600212361001320243390400000 fonte 1000

0600212365001220293390400000 fonte 104

0600212365001220293390400000 fonte 1000

06004133920017203833903900000 fonte 1000

06005278120018203933903900000 fonte 1000

07003103010019204233903900000 fonte 494

0700310301001920433390400000 fonte 3494

07003103020019204633903900000 fonte 494

07003103020019204733904000000 fonte 1000

08002082430021605233903900000 fonte 1000

08003082440022057339039000000 fonte 1000

09001154510022206033904000000 fonte 1000

**CONTRATADO: HOINASKI & SKLASKY LTDA – ME, CNPJ nº 09.385.611/0001-70**

**DATA: 19/05/2022**

**ANTONIO ADAMIR DIGNER**

Prefeito Municipal

**Publicado por:**

Helena Gawlak

**Código Identificador: 13417872**

**DEPARTAMENTO DE LICITAÇÕES E COMPRAS  
EXTRATO DE ATA DE REGISTRO DE PREÇOS Nº 063/2022**

**EXTRATO DE ATA DE REGISTRO DE PREÇOS Nº 063/2022**

**PREGÃO ELETRÔNICO Nº 021/2022**

**PROCESSO ADMINISTRATIVO Nº 051/2022**

**FUNDAMENTO LEGAL: Leis Federais nºs 8.666/1993 e 10.520/2002, Decretos Municipais nºs 186/2005 e 198/2009.**

**OBJETO: Aquisição de gêneros alimentícios, toucas descartáveis e sacos para coleta de amostras de alimentos**

**VALOR TOTAL: R\$ 29.250,00 (vinte e nove mil e duzentos e cinquenta reais)**

**CONTRATADA: JMF COMÉRCIO E DISTRIBUIDORA LTDA, inscrita no CNPJ sob nº. 36.953.179/0001-49,**

**DATA: 12/05/2022**

**ANTONIO ADAMIR DIGNER**

Prefeito Municipal

**Publicado por:**

Helena Gawlak

**Código Identificador: FD374224**

**SECRETARIA MUNICIPAL DE SAÚDE  
AVISO DE REVOGAÇÃO DA PUBLICAÇÃO DA CHAMADA PÚBLICA Nº 001/2022**

**AVISO DE REVOGAÇÃO da publicação da CHAMADA PÚBLICA Nº 001/2022**

A Prefeitura de Contenda/PR., torna público aos interessados a REVOGAÇÃO do Chamada Pública nº 001/2022, que tinha como

objeto Contratação de entidade de direito privado sem fins lucrativos, a ser qualificada como Organização Social na área de atuação da Saúde, para a gestão e operacionalização do Hospital e Maternidade Miguelina Franco e Elisa B. Padilha no âmbito do Município de Contenda-PR.

Outras informações poderão ser obtidas na Secretaria Municipal de Saúde sediada na Rua Desembargador Lauro Lopes, 365, Centro, Contenda/PR, ou pelo telefone (41) 3625-1013.

**FABIO SANTOS FERNANDES**

Pregoeiro

**Publicado por:**

Fabio Santos Fernandes

**Código Identificador: A07DCF28**

**ESTADO DO PARANÁ  
PREFEITURA MUNICIPAL DE CORONEL VIVIDA**

**DEPARTAMENTO DE GESTÃO DE PESSOAS  
PORTARIA 020/2022 DESIGNAR COMISSÃO PERMANENTE DE LICITAÇÃO E DELEGA OUTRAS RESPONSABILIDADES.**

**PORTARIA Nº 020, de 19 de maio de 2022.**

**O PREFEITO MUNICIPAL DE CORONEL VIVIDA, ESTADO DO PARANÁ,** no uso de suas atribuições legais que lhe confere a Lei Orgânica do Município, em seu artigo 24, alínea "b" Inciso II, **RESOLVE**

**Art. 1º. DESIGNAR** Comissão Permanente de Licitação para a realização de licitações do Município de Coronel Vivida e do Fundo Municipal de Saúde de Coronel Vivida-PR, para o período de 18 (dezoito) de maio de 2022 até 31 (trinta e um) de dezembro de 2022, composto pelos seguintes membros:

| NOME                         | CARGO           | CPF Nº.        | IDENTIDADE Nº.  |
|------------------------------|-----------------|----------------|-----------------|
| Juliano Ribeiro              | Presidente      | 083.886.709-05 | 10.325.813-8/PR |
| Fernando de Quadros Abatti   | Membro Efetivo  | 044.650.189-16 | 8.178.961-4/PR  |
| Iana Roberta Schmid          | Membro Efetivo  | 050.669.369-47 | 8.407.675-9/PR  |
| Elaine Bortolotto            | Membro Efetivo  | 765.002.689-20 | 5.331.707-3/PR  |
| Aline Mari dos Santos Canova | Membro Suplente | 053.900.389-16 | 9.782.955-1/PR  |
| Douglas Cristian Strapazzon  | Membro Suplente | 041.032.719-06 | 8.907.764-8/PR  |
| Elizangela Veis Sponholz     | Membro Suplente | 029.222.969-03 | 6.601.832-6/PR  |
| Flaviane Gubert Siqueira     | Membro Suplente | 077.573.439-09 | 10.672.157-2/PR |

**Art. 2º. DELEGAR** poderes para, JULIANO RIBEIRO, Presidente da Comissão, para assinar editais, avisos e ofícios decorrentes de licitações.

**Art. 3º.** No caso de falta de algum dos membros efetivos durante as sessões, o mesmo poderá ser automaticamente substituído por um membro suplente, sem qualquer prejuízo ao trâmite do processo.

**Art. 4º.** Esta portaria entra em vigor na data de sua publicação, retroagindo seus efeitos a partir de 1º (primeiro) de janeiro de 2022, revogadas a disposições contrárias.

Gabinete do Prefeito Municipal de Coronel Vivida, Estado do Paraná, aos 19 (dezenove) dias do mês de maio de 2022, 133º da República e 67º do Município.

**ANDERSON MANIQUE BARRETO**

Prefeito

**Registre-se e Publique-se**

**CARLOS LOPES**

Secretário Municipal de Administração

**SÂMARA DE MORAES SPAGNOLI**

Diretora do Departamento de Gestão de Pessoas

**Publicado por:**

Gracieli Santos de Quadros

**Código Identificador: B79E1B5E**



**MUNICÍPIO DE CORONEL VIVIDA – ESTADO DO PARANÁ**

OFÍCIO Nº 143/2022

PROTOCOLO Nº 136/2022

DE: Juliano Ribeiro  
Presidente da Comissão de Licitação

PARA: Tiago Bernardo Buginski de Almeida  
Procurador Jurídico

DATA: 02.08.2022

Pelo presente encaminhamos a Vossa Senhoria a minuta do Edital de Licitação, minuta de Contrato e demais anexos referentes a contratação de empresa para execução de reforma da Unidade Básica de Saúde Central – Caldisse De Carli, conforme projetos, planilhas e memoriais em anexo, com recursos provenientes da Resolução SESA nº 932/2021 – Protocolo 18.200.984-9.

Cordialmente,

  
Juliano Ribeiro  
Presidente da Comissão de Licitação



## MUNICÍPIO DE CORONEL VIVIDA – ESTADO DO PARANÁ

### PARECER JURÍDICO

Direito Administrativo. Licitações e Contratos.  
Concorrência Pública. Análise jurídica prévia.

Senhor Prefeito,

Trata-se de solicitação de contratação de empresa para execução de reforma na UBS Central (Caldisse de Carli), conforme documentos acostados nos autos.

Os autos estão devidamente paginados, nos termos do art. 38 da Lei Federal nº 8.666/93.

O procedimento licitatório encontra-se instruído com os seguintes documentos, no que importa à presente análise:

- a) Termo de Abertura (fls. 02);
- b) Ofício 071/2022 da Divisão de Estudos e Projetos da Secretaria de Obras, Viação e Urbanismo (fls. 03);
- c) Autorização para licitação da 7ª Regional de Saúde (fls. 04);
- d) Memorial descritivo da obra;
- e) Dotação orçamentária (fls. 23);
- f) Minuta do edital e anexos (fls. 24/73);
- g) Ofício nº 143/2022 – Remessa da Comissão de Licitação para a análise prévia dos aspectos jurídicos da minuta de edital elaborada.

Este Parecer, portanto, tem o escopo de assistir a municipalidade no controle interno da legalidade dos atos administrativos praticados na fase preparatória da licitação.

#### **I. ANÁLISE JURÍDICA. DO OBJETO E DA ADEQUAÇÃO DA MODALIDADE LICITATÓRIA ELEITA**

A concorrência é a modalidade de licitação que se realiza com ampla publicidade para assegurar a participação de quaisquer interessados que preencham os requisitos previstos no edital, consoante previsto no art. 22, inciso I, e §1º, da Lei Federal nº 8.666/93.

Configura-se como a espécie apropriada para os contratos de grande vulto e valor, não se exigindo registro prévio ou cadastro dos interessados, cumprindo que satisfaçam as condições prescritas em edital, que deve ser publicado com, no mínimo, trinta dias de intervalo entre a publicação e o recebimento das propostas.

Caso seja adotado um certame de acordo com os tipos, como os de menor preço, técnica e preço e melhor técnica, esse intervalo mínimo é dilatado para quarenta e cinco dias (art. 21, §2º inciso I, alínea "b" e inciso II, alínea "a" da Lei de Licitações e Contratos Administrativos).

Isto posto, em análise ao objeto do certame, bem como o valor, verifica-se que a modalidade escolhida poderá ser a concorrência.

#### **II. DOS REQUISITOS LEGAIS PARA A REALIZAÇÃO DA CONCORRÊNCIA**

Jessé Torres Pereira Júnior elenca as características que integram a essência da concorrência, veja-se:



## MUNICÍPIO DE CORONEL VIVIDA – ESTADO DO PARANÁ

*“Conformam o perfil da concorrência: a) ausência de pré-requisito para o interessado participar da licitação; b) exigência de habilitação preliminar; c) cabimento para objeto de valor elevado (art. 23, I, c e II, c, bem como nas hipóteses determinadas (art. 23, § 3º) ou autorizadas (art. 23, § 4º) em lei; d) convocação mediante edital, com prazo mínimo de quarenta e cinco (art. 21, § 2º, I, b) ou trinta dias (art. 21, § 2º, II, a); e) processo e julgamento segundo rito comum (art. 43), com as ressalvas do art. 46”.* Pereira Júnior, Jessé Torres. In Comentários à Lei das Licitações e Contratações da Administração Pública, 6. ed., rev., atual. e ampl., Rio de Janeiro, Renovar, 2003, p. 236.)

Lucas Rocha Furtado leciona que:

*“A concorrência tem como principais características a “ampla publicidade” e a “universalidade”, conforme bem afirma Maria Sylvia Zanella Di Pietro. A ampla publicidade é demonstrada pela necessidade de publicação do aviso da licitação, nos termos do art. 21 da Lei de Licitações. A universalidade, a seu turno, caracteriza-se pela existência de uma fase inicial no procedimento da licitação, denominada habilitação, em que quaisquer interessados que demonstrem o preenchimento dos requisitos de qualificação (art. 27) poderão apresentar propostas”.* (Furtado, Lucas Rocha. In Curso de licitações e Contratos Administrativos, Teoria, Prática e Jurisprudência, São Paulo, Atlas, 2001, p. 109.)

### **III. DA JUSTIFICATIVA DA CONTRATAÇÃO.**

Sobre a justificativa da necessidade da contratação, extrai-se da legislação de regência, tratar-se de ato atribuído à autoridade competente (ou, por delegação de competência, ao ordenador de despesa ou, ainda, ao agente encarregado da contratação no âmbito da Administração)<sup>1</sup>, a quem cabe indicar os elementos técnicos fundamentais que o apoiam.

É importante lembrar que a teoria dos motivos determinantes preconiza que os atos administrativos, quando motivados, ficam vinculados aos motivos expostos, para todos os efeitos jurídicos. Até mesmo sua validade dependerá da efetiva existência dos motivos apresentados. Recomenda-se, por isso, especial cautela quanto aos seus termos, que devem ser claros, precisos e corresponder à real demanda do Município, sendo inadmissíveis especificações que não agreguem valor ao resultado da contratação, ou superiores às necessidades da municipalidade, ou, ainda, que estejam defasadas tecnológica e/ou metodologicamente.

O Termo de Referência anexado aos autos justifica a contratação, vez que se trata de contratação de empresa para execução de reforma na UBS Central (Caldisse de Carli).

Além do mais, o setor solicitante justificou a realização da obra pública no ofício inaugural (fls. 03), devendo ser apreciado pelo Chefe do Poder Executivo se a motivação se amolda ao interesse da coletividade.

### **IV. DA PREVISÃO DE EXISTÊNCIA DE RECURSOS ORÇAMENTÁRIOS**

A Lei nº 8.666/93, estabelece que a realização de licitação depende da previsão de recursos orçamentários que assegurem o pagamento das obrigações decorrentes das

<sup>1</sup> Lei nº 10.520/2002, art. 3º, I; Decreto nº 3.555/2000, art. 8º, III a.



## MUNICÍPIO DE CORONEL VIVIDA – ESTADO DO PARANÁ

aquisições e da contratação dos serviços. A declaração de disponibilidade orçamentária e financeira, com indicação de rubrica específica e suficiente, cumpre com o presente requisito.

### V. AUTORIZAÇÃO PARA A ABERTURA DA LICITAÇÃO

Superadas as etapas relativas ao planejamento da contratação, como a definição do objeto e a indicação do recurso próprio para a despesa, torna-se possível ao gestor avaliar a oportunidade e a conveniência de se realizar a contratação.

Necessitando-se seja verificado se as razões invocadas se amoldam ao interesse público pela Autoridade Superior.

### VI. DESIGNAÇÃO DE COMISSÃO DE LICITAÇÃO.

Para a realização da licitação, a autoridade competente deve designar Comissão de Licitação, dentre os servidores do Município, cujas atribuições incluem o recebimento das propostas e lances, a análise de sua aceitabilidade e sua classificação, bem como a habilitação e a adjudicação do objeto do certame ao licitante vencedor. Anote-se que o servidor designado deve ter realizado capacitação específica para exercer a atribuição.

Nos autos, referida documentação consta às fls. 76/78.

### VII. DA MINUTA DO EDITAL E SEUS ANEXOS

O processo licitatório deve ser instruído com a minuta de edital e seus anexos, dentre os quais a minuta do contrato, o que foi atendido.

### VIII. CONCLUSÃO.

Ante o exposto, após devidamente examinada a minuta do edital constante nos autos e os documentos que a instruem, nos termos do artigo 38, parágrafo único, da Lei 8.666/93, manifesta-se esta Assessoria Jurídica pela sua aprovação e pelo regular prosseguimento do processo administrativo de licitação.

Registre-se, por fim, que a análise consignada neste parecer se ateve às questões jurídicas observadas na instrução processual e no edital. Não se incluem no âmbito de análise da Assessoria Jurídica os elementos técnicos pertinentes ao certame, como aqueles de ordem financeira ou orçamentária, cuja exatidão deverá ser verificada pelos setores responsáveis e pela autoridade competente.

Concluída a análise, encaminhem-se os autos ao setor de origem, para as providências cabíveis.

S. M. J. É o parecer.

Coronel Vivida-PR, aos 03 de Agosto de 2022.

Tiago Bernardo Buginski de Almeida

OAB/PR 67.071

Procurador Municipal



MUNICÍPIO DE CORONEL VIVIDA – ESTADO DO PARANÁ

**EDITAL CONCORRÊNCIA PÚBLICA Nº 12/2022  
PROCESSO LICITATÓRIO Nº 140/2022**

**LICITAÇÃO EXCLUSIVA PARA MICROEMPRESA - ME E EMPRESA DE  
PEQUENO PORTE- EPP**

Tipo de Licitação: **MENOR PREÇO GLOBAL – POR LOTE**  
Entidade Promotora: **MUNICÍPIO DE CORONEL VIVIDA**  
Instaurada pelo Prefeito: **ANDERSON MANIQUE BARRETO**  
Comissão de Licitação: **PORTARIA Nº 020, DE 19 DE MAIO DE 2022**  
Presidente da Comissão de Licitação: **JULIANO RIBEIRO**  
Membro Efetivo: **FERNANDO DE QUADROS ABATTI  
IANA ROBERTA SCHMID  
ELAINE BORTOLOTTO**  
Membros Suplentes: **ALINE MARI DOS SANTOS CANOVA  
DOUGLAS CRISTIAN STRAPAZZON  
ELIZANGELA VEIS SPONHOLZ  
FLAVIANE GUBERT SIQUEIRA**

**1 - Preâmbulo**

1.1 – O MUNICÍPIO DE CORONEL VIVIDA, ESTADO DO PARANÁ, nos termos da Lei Federal nº 8.666/93, de 21/06/93, Lei Federal nº 9.648/98, de 27/05/98, Lei Federal nº 123/06, de 14/12/06 e demais dispositivos aplicáveis, representada pela Comissão de Licitação acima nominada, realizará Licitação na modalidade de **CONCORRÊNCIA PÚBLICA, EXCLUSIVA PARA ME E EPP, tipo “Menor Preço” por LOTE, para a contratação de empresa para execução de reforma da Unidade Básica de Saúde Central – Caldisse De Carli, conforme projetos, planilhas e memoriais em anexo, com recursos provenientes da Resolução SESA nº 932/2021 – Protocolo 18.200.984-9.** O recebimento dos Envelopes nº 01 contendo a documentação de Habilitação e Envelope nº 02 contendo a Proposta de Preço dos interessados, **ME E EPP**, dar-se-á até as 14:00 (quatorze) horas do dia 05 de setembro de 2022, no Setor de Protocolo do Município de Coronel Vivida, localizado no seu prédio sede, sito à Praça Ângelo Mezzomo, s/n. A abertura dos envelopes nº 01, contendo a documentação de Habilitação dar-se-á na sala de abertura de licitação do Município de Coronel Vivida no mesmo endereço indicado acima, às **14:00 (quatorze) horas do dia 05 de setembro de 2022.** Havendo a concordância da Comissão de Licitação e de todos os proponentes, formalmente expressa pela Declaração de Renúncia, conforme modelo constante no Anexo II, ou ainda através de inserção e assinatura em ata, renunciando a interposição de recurso da fase de habilitação, proceder-se-á, nesta mesma data a abertura dos envelopes nº 02, contendo a Proposta de Preço, dos proponentes habilitados.



## MUNICÍPIO DE CORONEL VIVIDA – ESTADO DO PARANÁ

### 1.2 - DAS INSTRUÇÕES PARA IMPUGNAÇÃO DO EDITAL

1.2.1 - As impugnações ao presente edital poderão ser feitas até às 17h00min do 5º (quinto) dia útil anterior à data fixada para a realização da sessão pública da Concorrência Pública, **por qualquer cidadão**. Em se tratando de **pretensão licitante**, a impugnação poderá ser aduzida até às 17h00min do 2º (segundo) dia útil anterior à data fixada para a realização da sessão pública.

1.2.2 - A impugnação deve ser apresentada por escrito, dirigida ao Presidente da Comissão Permanente de Licitação, devendo conter o nome completo do responsável, indicação da modalidade e número do certame, a razão social da empresa, número do CNPJ, telefone, endereço eletrônico e fac-símile para contato, devendo ser protocolada na sede do Município de Coronel Vivida, no endereço indicado no preâmbulo, no horário das 08h00min às 17h00min, ou encaminhada através de e-mail no endereço eletrônico: [licitacao@coronelvivida.pr.gov.br](mailto:licitacao@coronelvivida.pr.gov.br)

1.2.3 - A impugnação feita tempestivamente será julgada em até 3 (três) dias úteis, sendo a respectiva decisão e disponibilizada no site [www.coronelvivida.pr.gov.br](http://www.coronelvivida.pr.gov.br), adotando-se, se necessário, as providências fixadas na Lei nº 8666/93.

1.2.4 - Não serão conhecidas as impugnações interpostas por fax e/ou vencidos os respectivos prazos legais.

### 1.3 – INFORMAÇÕES E ESCLARECIMENTOS

1.3.1 - O licitante que pretender obter esclarecimentos sobre o edital deverá solicitá-los por escrito à Comissão Permanente de Licitação, mediante protocolo, no endereço indicado no preâmbulo, no horário das 08h00min às 17h00min, ou encaminhada através de e-mail no endereço eletrônico: [licitacao@coronelvivida.pr.gov.br](mailto:licitacao@coronelvivida.pr.gov.br), dentro do prazo de até 02 (dois) dias úteis anteriores à data estabelecida para a sessão de abertura da licitação.

1.3.2 - As respostas aos questionamentos estarão disponíveis aos consulentes e interessados, no site [www.coronelvivida.pr.gov.br](http://www.coronelvivida.pr.gov.br) e passarão a integrar o edital.

1.3.3 - O expediente desta Administração se dá de 2ª a 6ª feiras, no horário compreendido das 08:00 às 12:00 horas e das 13:00 às 17:00 horas.

1.3.4 - **Secretaria responsável pelo esclarecimento: Divisão de Estudos e Projetos, telefone (46) 3232-8323.**

## 2 - Do Objeto

2.1 - Constitui objeto desta CONCORRÊNCIA PÚBLICA a seleção de proposta visando a **contratação de empresa para execução do objeto descrito a seguir:**

| LOTE 01- REFORMA DA UNIDADE BÁSICA DE SAÚDE CENTRAL – CALDISSE DE CARLI |   |                        |
|---|---|------------------------|
| ITEM  | DESCRIÇÃO   | VALOR TOTAL MÁXIMO R\$ |
| 01  | FORNECIMENTO DE MATERIAL E MÃO DE OBRA PARA EXECUÇÃO DE REFORMA DA UNIDADE BÁSICA DE SAÚDE CENTRAL – CALDISSE DE CARLI, CONFORME PROJETOS, PLANILHAS E MEMORIAIS. | 54.004,35              |



## MUNICÍPIO DE CORONEL VIVIDA – ESTADO DO PARANÁ

2.1.1 – Os serviços deverão ser executados de acordo com o PROJETO EXECUTIVO, composto pelo: Projeto Arquitetônico As Built, Memorial Descritivo, Planilha de Serviços (orçamentária), Cronograma Físico-Financeiro, Quadro de Composição do BDI e demais elementos e planilhas devidamente aprovados, os quais fazem parte integrante deste Edital.

2.1.2 – Na elaboração da proposta os licitantes interessados deverão observar e comparar entre si todos os elementos do projeto, de forma que os serviços que eventualmente constem em um documento e não conste em outro sejam considerados.

2.1.3 - A responsabilidade pela qualidade da obra/reforma, materiais e serviços executados ou fornecidos é da empresa contratada para esta finalidade, inclusive a promoção de readequações, sempre que detectadas impropriedades que possam comprometer a consecução do objeto ajustado.

2.2 - Compõem esta Convocação Geral, além das condições específicas, constantes do corpo do Edital, os seguintes documentos:

- 2.2.1 – Anexo I – Modelo de carta de credenciamento;
- 2.2.2 – Anexo II – Modelo de declaração de renúncia;
- 2.2.3 – Anexo III – Modelo de declaração de conhecimento do local da obra de reforma;
- 2.2.4 – Anexo IV – Atestado de visita;
- 2.2.5 – Anexo V – Modelo de declarações (técnico, equipamentos, locais...);
- 2.2.6 – Anexo VI – Modelo de declaração unificada (idoneidade, inciso XXXIII do art. 7º da Constituição Federal, condições de habilitação, incompatibilidade negocial, qualidade ambiental e sustentabilidade, ME OU EPP e elementos editalícios);
- 2.2.7 – Anexo VII – Modelo de proposta comercial;
- 2.2.8 – Anexo VIII – Minuta de contrato;
- 2.2.9 – Anexo IX – Planilha de serviços (orçamentária);
- 2.2.10 – Anexo X – Modelo de cronograma físico financeiro;
- 2.2.11 – Anexo XI – Modelo de planilha de detalhamento do BDI;
- 2.2.12 – Anexo XII – Projeto arquitetônico as built;
- 2.2.13 – Anexo XIII – Memorial descritivo.

**Obs:** Os anexos IX, X, XI, XII e XIII se encontram disponíveis em arquivo zipado junto ao edital (PROJETO EXECUTIVO) disponível no site [www.coronelvivida.pr.gov.br](http://www.coronelvivida.pr.gov.br) ou pode ser retirado junto ao setor de licitações, localizado a Praça Angelo Mezzomo, s/n – Centro, telefones (46) 3232-8304 / 8331).

### 2.3 – Da Justificativa:

A execução da reforma se justifica tendo em vista a necessidade de reformar a Unidade Básica de Saúde Caldisse de Carli, para corrigir patologias existentes como goteiras e trincas nas paredes, com o objetivo de garantir condições mais adequadas para atendimento dos usuários da referida UBS, além de permitir condições mínimas de conforto e segurança.



## MUNICÍPIO DE CORONEL VIVIDA – ESTADO DO PARANÁ

### 3 – Retirada do Edital

3.1 - O presente edital e seus anexos encontram-se à disposição para verificação e retirada por parte dos interessados junto a Comissão Permanente de Licitação do Município de Coronel Vivida, na Praça Ângelo Mezzomo, s/n - Centro - Caixa Postal nº 013- CEP 85550-000 – Coronel Vivida, Estado do Paraná, de segunda a sexta-feira, das 08:00 às 12:00 e das 13:00 às 17:00 horas ou através do site [www.coronelvivida.pr.gov.br](http://www.coronelvivida.pr.gov.br)

### 4 - Informações Técnicas Complementares

4.1 - Fica estabelecido que as especificações e toda a documentação da licitação são complementares entre si, de modo que qualquer detalhe que se mencione em um documento e se omita em outro será considerado válido, considerando-se, sempre, os seguintes critérios:

- a) em caso de divergência entre os desenhos e as especificações de serviços prevalecerão sempre as especificações de serviços.
- b) todos os materiais e/ou especificações contidos em um projeto e não contidos em outro deverão ser considerados.
- c) em caso de divergência entre as cotas dos desenhos e suas dimensões, medidas em escala, prevalecerão sempre as cotas dos desenhos.
- d) em caso de divergência entre o projeto e a planilha de serviços (orçamentaria), todos os materiais e serviços contidos no projeto e na planilha de serviços (orçamentaria) deverão ser considerados conjuntamente.

4.2 - Os materiais que forem utilizados na reforma, de responsabilidade da contratada, deverão ser da melhor qualidade, obedecer às especificações dos serviços e aprovados pela Fiscalização do Município de Coronel Vivida, antes de sua aquisição ou aplicação.

### 5 - Condições de Participação na Licitação

5.1 - Poderão participar desta Concorrência, empresas jurídicas, **MICRO E PEQUENAS EMPRESAS (ME E EPP)**, que atuem no ramo\* **pertinente ao objeto da presente licitação** e que atendam a todas as condições exigidas na Lei Federal nº 8.666/93 e demais legislações complementares vigentes e pertinente à matéria, bem como, as exigências contidas no presente edital.

*\*A pertinência do ramo de atividade da empresa com a do objeto da presente licitação, será analisada juntamente com os documentos de habilitação.*

5.2 - Não poderão participar direta ou indiretamente desta Concorrência, empresas:

- a) Não poderão participar desta licitação, as empresas que **NÃO** se enquadrem como ME ou EPP nos termos do Artigo 3º da Lei Complementar nº 123, de 14/12/2006, ou que, nessa condição, estejam inclusas em alguma das excludentes hipóteses do parágrafo 4º da mencionada Lei Complementar.



## MUNICÍPIO DE CORONEL VIVIDA – ESTADO DO PARANÁ

- b) Não poderão participar da presente licitação os interessados que estejam cumprindo a sanção prevista no inciso III do art. 87 da Lei Federal nº 8.666/93.
- c) Não poderão participar da presente licitação os interessados que estejam cumprindo a sanção prevista no inciso IV do art. 87 da Lei Federal nº 8.666/93.
- d) Não poderão participar da presente licitação, direta ou indiretamente, os profissionais e empresas enunciados nos incisos I, II e III do art. 9º da Lei Federal nº 8.666/93.
- e) Não poderão participar da presente licitação as empresas que tenham incompatibilidade negocial com o município, nos termos da Constituição Federal e da Lei Federal nº 8.666/93, bem como conforme interpretação do Tribunal de Contas do Estado do Paraná.
- f) Na presente licitação é vedada a participação de empresas em consórcio.
- g) O presidente da Comissão de Licitação fará consulta por meio eletrônico junto ao sítio do Tribunal de Contas do Estado do Paraná - <https://servicos.tce.pr.gov.br/tcepr/municipal/ail/ConsultarImpedidos.aspx> e no sítio da Tribunal de Contas da União através do link: <https://certidoes-apf.apps.tcu.gov.br/>, verificando se a mesma foi declarada inidônea por algum ente público, caso seja comprovado tal ato, a mesma estará impossibilitada de licitar ou contratar com a Administração Pública, e havendo necessidade, será juntada cópia do processo administrativo do ente público que declarou a licitante inidônea junto ao processo em epígrafe.

### 6 - Forma de apresentação dos Envelopes nº 01 e nº 02 e da Carta de Credenciamento

6.1 - Os envelopes nº 01 e 02, contendo, respectivamente, a documentação referente à habilitação e proposta de preço, deverão ser protocolados preferencialmente pelo proponente em envelopes opacos (que não sejam transparentes), mantendo desta forma o sigilo dos documentos, conforme estabelecido no § 3º, Art. 3º, da Lei Federal nº 8.666/93 (sob pena de não o fazendo, acarretar a possibilidade de desclassificação de sua proposta), na data, horário e local indicados no preâmbulo deste edital, devidamente fechados, constando da face de cada qual os seguintes dizeres:

#### **ENVELOPE Nº 01 – DOCUMENTAÇÃO PARA HABILITAÇÃO**

#### **CONCORRÊNCIA PÚBLICA Nº 12/2022**

**OBJETO: CONTRATAÇÃO DE EMPRESA PARA EXECUÇÃO DE REFORMA DA UNIDADE BÁSICA DE SAÚDE CENTRAL – CALDISSE DE CARLI, CONFORME PROJETOS, PLANILHAS E MEMORIAIS EM ANEXO, COM RECURSOS PROVENIENTES DA RESOLUÇÃO SESA Nº 932/2021 – PROTOCOLO 18.200.984-9.**

**Empresa:**

**CNPJ:**

**Cidade:**

**Estado:**

**Telefone:**

**E-mail:**

**Data da Abertura:**

**05 de setembro de 2022**

**Horário de Abertura:**

**14:00 (quatorze) horas**



## MUNICÍPIO DE CORONEL VIVIDA – ESTADO DO PARANÁ

### ENVELOPE Nº 02 – PROPOSTA COMERCIAL

#### CONCORRÊNCIA PÚBLICA Nº 12/2022

**OBJETO: CONTRATAÇÃO DE EMPRESA PARA EXECUÇÃO DE REFORMA DA UNIDADE BÁSICA DE SAÚDE CENTRAL – CALDISSE DE CARLI, CONFORME PROJETOS, PLANILHAS E MEMORIAIS EM ANEXO, COM RECURSOS PROVENIENTES DA RESOLUÇÃO SESA Nº 932/2021 – PROTOCOLO 18.200.984-9.**

**Empresa:**

**CNPJ:**

**Cidade:**

**Estado:**

**Telefone:**

**E-mail:**

**Data da Abertura: 05 de setembro de 2022**

**Horário de Abertura: 14:00 (quatorze) horas**

6.2 - O proponente deve entregar os envelopes no Setor de Protocolo do Município de Coronel Vivida, Estado do Paraná, no endereço citado no preâmbulo, até a data e horário máximo estipulado, não sendo permitido atraso, mesmo que involuntário, considerando-se como horário de entrega o protocolado pelo Município.

6.3 – No horário e local indicado no Preâmbulo, será aberta a sessão de processamento da Concorrência Pública, iniciando com o credenciamento dos interessados em participar do certame, os quais deverão apresentar:

- a) **Cópia do estatuto social, contrato social em vigor outro instrumento de registro comercial (podendo ser a certidão simplificada da Junta Comercial emitida no máximo 90 dias antes da data de abertura dos documentos de habilitação),** registrado no órgão competente, no qual estejam expressos seus poderes para exercer direitos e assumir obrigações em decorrência de tal investidura;
- b) Caso o proponente encaminhe um representante para acompanhar o procedimento licitatório, deverá formalizar uma **CARTA DE CREDENCIAMENTO**, conforme modelo constante no Anexo I, ou ainda, formalizar uma **PROCURAÇÃO** por instrumento público ou outro documento equivalente, na forma da lei e em plena validade, nomeando o representante legal para representá-lo junto ao Município de Coronel Vivida, com poderes para acordar, discordar, interpor e/ou manifestar a desistência da interposição de recursos, assinar atas de reuniões, assinar todo e qualquer documento relativo ao processo de licitação, cumprir exigências, prestar declarações, firmar compromissos, requerer e transigir em nome do proponente, bem como para acompanhar as demais ocorrências em relação à presente licitação, sendo que o documento deverá ser entregue à Comissão de Licitação na data de abertura dos envelopes nº 01;
- c) O representante legal ou procurador deverá apresentar **documento oficial de identificação** que contenha fotografia;
- d) Caso o proponente deseje participar pessoalmente da sessão, é dispensável a apresentação da carta de credenciamento, procuração por instrumento público ou outro documento equivalente, podendo neste caso ser apresentado o Contrato Social em vigor ou ainda outro documento equivalente, podendo ser a Certidão Simplificada da Junta



## MUNICÍPIO DE CORONEL VIVIDA – ESTADO DO PARANÁ

Comercial, na forma da lei e em plena validade, que comprove sua qualificação como proprietário e/ou sócio da empresa.

### 7 - Documentação referente à Habilitação

7.1 - O envelope nº 01, contendo a documentação relativa à habilitação jurídica, fiscal, trabalhista, técnica e econômico-financeira, deverá conter:

#### 7.1.1 - Para comprovação da habilitação jurídica:

- a) **Ato Constitutivo, Estatuto ou Contrato Social em vigor**, devidamente registrado em se tratando de sociedades comerciais, e acompanhado, no caso de sociedades por ações, dos documentos de eleição de seus atuais administradores;
- b) Inscrição do ato constitutivo, no caso de sociedade civil, acompanhada de prova da diretoria em exercício;
- c) Decreto de autorização, em se tratando de empresa ou sociedade estrangeira em funcionamento no país.

#### 7.1.2 - Para comprovação da regularidade fiscal:

- a) Prova de inscrição no Cadastro Nacional de Pessoa Jurídica (**CNPJ**), retirado via internet **no máximo 90 (noventa) dias** antes da data de abertura deste, de acordo com a Instrução Normativa da SRF nº 200 de 13 de setembro 2002;
- b) Prova de regularidade para com os **Tributos Federais** e à **Divida Ativa da União**, mediante a apresentação de certidão expedida conjuntamente pela Secretaria da Receita Federal do Brasil (SRFB) e pela Procuradoria-Geral da Fazenda Nacional (PGFN), referente a todos os créditos tributários federais e à Dívida Ativa da União (DAU) por elas administrados, inclusive os créditos tributários relativos às contribuições sociais previstas nas alíneas "a" a "d" do parágrafo único do artigo 11 da Lei Federal n.º 8.212/1991;
- c) Prova de regularidade para com a **Fazenda Estadual**, mediante apresentação de Certidão de Regularidade Fiscal, expedida pela Secretaria de Estado da Fazenda, do domicílio ou sede do proponente, ou outra equivalente, na forma da lei;
- d) Prova de regularidade para com a **Fazenda Municipal**, mediante apresentação de Certidão de Regularidade Fiscal, expedida pela Secretaria Municipal da Fazenda, do domicílio ou sede do proponente, ou outra equivalente, na forma da lei;
- e) Prova de regularidade relativa ao **Fundo de Garantia por Tempo de Serviço (FGTS)**, demonstrando situação regular no cumprimento dos encargos sociais instituídos por lei, sendo que esta poderá estar atestada pelos órgãos expedidores.



## MUNICÍPIO DE CORONEL VIVIDA – ESTADO DO PARANÁ

### 7.1.3 - Regularidade trabalhista:

a) Prova de inexistência de débitos inadimplidos perante a **Justiça do Trabalho**, mediante a apresentação de certidão negativa, nos termos do Título VII-A da Consolidação das Leis do Trabalho, aprovada pelo Decreto-Lei nº 5.452, de 1º de maio de 1943, com validade igual ou posterior à data prevista para a abertura desta Licitação ([www.tst.jus.br/certidao](http://www.tst.jus.br/certidao)).

### 7.1.4 - Para comprovação da qualificação técnica:

a) **Certidão de registro de Pessoa Jurídica (proponente)** expedida pelo Conselho Regional de Engenharia e Agronomia – **CREA**, dentro de seu prazo de validade ou **Certidão de registro de Pessoa Jurídica (proponente)** expedida pelo Conselho de Arquitetura e Urbanismo – **CAU**, dentro de seu prazo de validade ou **Certidão de registro de Pessoa Jurídica (proponente) em Conselho, o qual, comprove a competência na área do objeto desta licitação**, dentro do seu prazo de validade junto com a documentação que demonstre as atribuições deste conselho;

b) **Certidão de registro de Pessoa Física** do profissional que irá atuar na qualidade de Responsável Técnico, Gerente e Supervisor dos Serviços, expedida pelo Conselho Regional de Engenharia e Agronomia – **CREA**, dentro de seu prazo de validade ou **Certidão de registro de Pessoa Física** do profissional que irá atuar na qualidade de Responsável Técnico, Gerente e Supervisor dos Serviços, expedida pelo Conselho de Arquitetura e Urbanismo – **CAU**, dentro do prazo de validade ou **Certidão de registro de Pessoa Física** do profissional que irá atuar na qualidade de Responsável Técnico, Gerente e Supervisor dos Serviços, expedida por **Conselho, o qual, comprove a competência na área do objeto desta licitação**, dentro do seu prazo de validade junto com a documentação que demonstre as atribuições deste conselho e profissionais;

c) Apresentação de no mínimo 01 (um) **Atestado de Capacidade Técnico Profissional**, passado por pessoa jurídica de direito público ou privado, compatível com o objeto desta licitação, **acompanhado da respectiva Certidão de Acervo Técnico do CREA ou do CAU ou OUTRO CONSELHO, em nome do profissional** comprovadamente integrante do quadro atual da licitante;

*c.1) O(s) profissional(ais) em face do(s) qual(ais) for(em) comprovada(s) a capacidade técnica, ficará(ão) obrigado(s) pela execução do serviço, na qualidade de responsável(eis) técnico(s).*

*c.2) Caso haja substituição do profissional, tal substituição deverá ser aprovada pela Divisão de Estudos e Projetos do município, devendo para tanto apresentar outro profissional detentor de capacidade técnica igual ou superior a do profissional apresentado nesta licitação.*

**Observações:**



## MUNICÍPIO DE CORONEL VIVIDA – ESTADO DO PARANÁ

*\* Os documentos solicitados nas alíneas “a”, “b” e “c”, do item 7.1.4, acima, devem manter correspondência em relação aos conselhos e os profissionais. Exemplos: sendo a empresa registrada no CREA o profissional responsável técnico deverá ser do CREA ou sendo a empresa registrada no CAU o profissional responsável técnico deve ser do CAU. Da mesma forma o Atestado de Capacidade Técnico Profissional deve ser do profissional integrante do quadro da empresa e pertencente ao conselho de classe em que a empresa estiver registrada.*

*\* Considerando o Acórdão nº 1357/2018 – TCU – Plenário, que apoiando-se em julgamento exarado no Acórdão nº 2126/2016 – TCU – Plenário, que fixou que “É ilegal a exigência de quitação de anuidades do Crea, para fins de habilitação, pois o art. 30, inciso I, da Lei 8.666/1993 exige apenas o registro na entidade.”, concluiu que: “A necessidade de quitação de anuidades do CREA contida no art. 69 da Lei 5.194/66 foi derogada pela Lei de Licitações (Lei 8.666/93), com a exigência apenas da inscrição na entidade profissional competente, devendo se interpretar o sistema infraconstitucional à luz dos princípios da ampla concorrência, afastando exigências que não sejam indispensáveis.”*

d) Deverá ser comprovado **vínculo** entre o(s) responsável(is) técnico(s) e a empresa, seja na qualidade de sócio, através da cópia do contrato social ou ata de assembleia; como funcionário, através de cópia do livro de registro de funcionários e cópia da carteira de trabalho contendo as respectivas anotações de contrato de trabalho, constando a admissão até a data de abertura do presente edital; ou como contratado, por meio de contrato, ou ainda certidão de registro de pessoa jurídica em nome da proponente, onde conste o nome dos profissionais no quadro técnico, neste último caso podendo valer-se da mesma Certidão elencada na alínea “a”, não sendo necessário apresentação de cópia do mesmo documento, desde que cumpra as demais exigências solicitadas;

e) **Declaração formal de conhecimento do local da obra de reforma**, conforme modelo Anexo III, assinada pelo responsável técnico da proponente, sob as penalidades da lei, de que tem pleno conhecimento do local onde será executada a reforma, das condições e peculiaridades inerentes à natureza dos trabalhos, assumindo total responsabilidade por esse fato e informando que não o utilizará para quaisquer questionamentos futuros que ensejem avenças técnicas ou financeiras com o contratante.

*\* É obrigatório a assinatura do responsável técnico na declaração formal de conhecimento do local da obra de reforma, sob pena de INABILITAÇÃO.*

**OU, Atestado de Visita Técnica\*** expedido pela Divisão de Estudos e Projetos do Município de Coronel Vivida comprovando que a licitante por intermédio do(s) seu(s) responsável(eis), tomou conhecimento de todas as informações necessárias, incluindo as condições ambientais e os locais para a execução dos serviços relativos a esta licitação, conforme modelo Anexo IV;

*I - A visita técnica deverá ser previamente agendada junto a Divisão de Estudos e Projetos do Município de Coronel Vivida, pelo telefone (46) 3232-8323, no horário das 08:00hs às 12:00hs e das 13:00hs às 17:00hs, ou ainda, pelo e-mail [engenharia@coronelvividapr.gov.br](mailto:engenharia@coronelvividapr.gov.br) (a licitante deverá confirmar com o setor o*



## MUNICÍPIO DE CORONEL VIVIDA – ESTADO DO PARANÁ

*recebimento do e-mail, caso o pedido se faça por este meio).*

*\* Fica facultado aos licitantes a visita técnica.*

*Tendo em vista a faculdade da realização, as licitantes não poderão alegar o desconhecimento como justificativa para eximirem das obrigações assumidas em decorrência da falta de conhecimento.*

f) **Declaração conforme Anexo V**, composta por:

- Declaração, assinada pelo representante legal do proponente, de que manterá na reforma um Responsável Técnico, com as devidas atribuições, corresponsável na gerência dos serviços, indicando o nome e o número da inscrição junto ao Conselho Pertinente, relativa aos serviços objeto da presente licitação;
- Declaração, assinada pelo representante legal do proponente, de que, se considerado adjudicatário do objeto da presente licitação, disporá em seu quadro técnico os profissionais habilitados para desenvolver as atividades previstas em planilha;
- Declaração, assinada pelo representante legal do proponente, de que, se considerado adjudicatário do objeto da presente licitação, disporá dos equipamentos necessários, indispensáveis à execução da reforma;
- Declaração, assinada pelo representante legal do proponente, de que recebeu e/ou obteve acesso a todos os documentos e tomou conhecimento de todas as informações e condições locais para o cumprimento das obrigações objeto da presente licitação.

### 7.1.5 - Para a comprovação da qualificação econômico-financeira e outras comprovações:

a) **Balanço Patrimonial e Demonstrações Contábeis** do último exercício social encerrado, já exigíveis e apresentados na forma da Lei, que comprovem a sua boa situação financeira, sendo vedada a substituição por balancetes ou balanços provisórios. Serão considerados e aceitos, na forma da lei os Balanços Patrimoniais e demonstrações contábeis que atendam as seguintes exigências:

**a.1) Quando se tratar de empresas S/A:** publicação do Diário Oficial e/ou jornais de grande circulação contendo o Balanço e a Demonstração do Resultado do Exercício – DRE (Lei nº 6404/76 e demais normas aplicáveis).

**a.2) Quando se tratar de empresas de outra forma societária:** Balanço e Demonstração do Resultado do Exercício – DRE acompanhados das cópias dos Termos de abertura e encerramento, extraídos do Livro Diário, (Art. 5º, § 2º do Decreto Lei nº 486/69), devidamente registrado na Junta Comercial da sede ou domicílio da licitante e/ou em outro órgão equivalente.

**a.3) Quando se tratar de empresas que adotem a Escrituração Contábil Digital – ECD (Decreto nº 6.022/2007 e demais normas aplicáveis):** Termo de Abertura e Encerramento, Balanço Patrimonial, Demonstração do Resultado do Exercício – DRE, e Termo de Autenticação, extraídos do Livro Diário e retirados do Sistema Público de Escrituração Digital - SPED.

**a.4) Em caso de empresa que ainda não possua Balanço Patrimonial e demonstrações contábeis já exigíveis, por ser recém-constituída (ENTENDE-SE COMO RECÉM-**



## MUNICÍPIO DE CORONEL VIVIDA – ESTADO DO PARANÁ

*CONSTITUÍDA: AS EMPRESAS CONSTITUÍDAS DENTRO DO ANO VIGENTE), faz-se necessária a apresentação de cópia do Balanço de Abertura, devidamente registrado na Junta Comercial ou cópia do Livro Diário contendo o Balanço de Abertura, inclusive com o Termo de Abertura, devidamente registrados na Junta Comercial da sede ou domicílio da licitante.*

b) O licitante deverá apresentar os seguintes **índices contábeis**, extraídos do último balanço patrimonial ou balanço patrimonial referente ao período de existência da sociedade, atestando a boa situação financeira da empresa:

Liquidez Geral (LG) - igual ou superior a 1 (um)  
Liquidez Corrente (LC) - igual ou superior a 1 (um)  
Solvência Geral (SG) - igual ou superior a 1 (um)

O resultado para os Índices de Liquidez Geral, Liquidez Corrente e Solvência Geral, deverão serem apurados pelas fórmulas abaixo:

$$LG = \frac{\text{Ativo Circulante} + \text{Realizável a Longo Prazo}}{\text{Passivo Circulante} + \text{Exigível a Longo Prazo}}$$

$$LC = \frac{\text{Ativo Circulante}}{\text{Passivo Circulante}}$$

$$SG = \frac{\text{Ativo Total}}{\text{Passivo Circulante} + \text{Exigível a Longo Prazo}}$$

Onde: LG = Liquidez Geral  
LC = Liquidez Corrente  
SG = Solvência Geral

*b.1) A empresa que apresentar resultado inferior a 1 (um) ou deixar de apresentar o cálculo para os índices de Liquidez Geral, Liquidez Corrente e Solvência Geral, deverá comprovar patrimônio líquido não inferior a 10% (dez por cento) do valor estimado da contratação.*

*b.2) A empresa recém-constituída (constituída dentro do ano vigente) que não possua os índices exigidos, pois não possuem o balanço patrimonial, deverá apresentar, declaração do contador responsável com número do CRC e assinatura, atestando a boa situação financeira da empresa licitante.*

c) **Declaração unificada** (idoneidade, inciso XXXIII do art. 7º da Constituição Federal, condições de habilitação, incompatibilidade negocial, qualidade ambiental e sustentabilidade, **ME OU EPP** e elementos editalícios), conforme modelo Anexo VI.

### **7.1.6 – Regras específicas sobre a documentação de comprovação de regularidade jurídica, fiscal, trabalhista, técnica e econômico-financeira, aplicável às Microempresas – ME, ou Empresas de Pequeno Porte - EPP, em conformidade com a Lei Complementar n.º 123/06, de 14/12/2006:**

a) No caso de Microempresa – ME ou Empresa de Pequeno Porte - EPP, a empresa



## MUNICÍPIO DE CORONEL VIVIDA – ESTADO DO PARANÁ

licitante deve apresentar a declaração de enquadramento nessas situações, conforme modelo constante no Anexo VI, diretamente ao Presidente da Comissão Permanente de Licitação, no início da sessão de abertura dos envelopes nº 01. Poderá também ser enviada dentro do envelope nº 01 (de Habilitação), ou ainda em um terceiro envelope.

b) As microempresas ou empresas de pequeno porte, por ocasião da participação em certames licitatórios, ficam obrigadas a apresentar toda a documentação exigida em edital, inclusive, as pertinentes à comprovação de regularidade fiscal e trabalhista, mesmo que estas apresentem alguma restrição, sob pena de inabilitação.

c) Havendo alguma restrição nos documentos apresentados para comprovação da regularidade fiscal e/ou trabalhista, será concedido o prazo máximo de 05 (cinco) dias úteis, contados a partir do momento em que o proponente for declarado o vencedor do certame, prorrogável por igual período, para apresentação de nova documentação já isenta das restrições apresentadas anteriormente, visando desta forma, a comprovação da regularidade.

d) A não regularização da documentação, no prazo estabelecido acima, implicará na decadência do direito da microempresa ou empresa de pequeno porte à contratação, sem prejuízo das sanções administrativas cabíveis por descumprimento de obrigações contratuais previstas neste edital e na legislação vigente aplicável a matéria, sendo facultado ao Município de Coronel Vivida, ainda, convocar os licitantes remanescentes, na ordem de classificação, ou revogar a licitação.

7.2 - Os documentos que não especificarem a data de validade terão validade de, no máximo, 90 (noventa) dias, contados a partir de sua emissão, exceto se houver previsão de prazo diferente na própria certidão ou no edital de licitação.

7.3 - A ausência de assinatura em documento emitido pela proponente poderá ser suprida se o representante estiver presente na sessão e possuir poderes para ratificar o ato, devendo tal fato ser registrado em ata.

7.4 - Os documentos necessários à habilitação do proponente poderão ser apresentados em original, por qualquer processo de cópia autenticada por cartório competente ou por servidor da Administração mediante conferência da cópia com o original ou publicação em órgão da imprensa oficial. Todos os documentos apresentados para o presente certame, deverão estar dentro de seu prazo de validade, sob pena de inabilitação do proponente.

7.5 - Caso a empresa obtenha qualquer documento via Internet e o apresente para o presente certame, a habilitação do proponente estará condicionada à consultas a serem realizadas via Internet, pelos Membros da Comissão de Licitação durante o certame.

7.6 - A autenticação dos documentos pelos Membros da Comissão de Licitação poderá ser feita durante a sessão, desde que o proponente tenha enviado a cópia no envelope de documentação (Envelope nº 01), e apresente o original até o momento da análise de seus documentos.



## MUNICÍPIO DE CORONEL VIVIDA – ESTADO DO PARANÁ

7.7 - Em nenhum caso será concedido prazo para a apresentação de documentos de habilitação que não tenham sido devidamente protocolados em envelope próprio (envelope nº 01), e no horário estipulado, sendo que a falta de quaisquer documentos implicará na inabilitação do licitante.

7.8 - Os documentos poderão ser apresentados respeitando a sequência constante no presente Edital, e se possível, não contendo folhas soltas ou sem a devida paginação.

7.9 - É indispensável que todos os documentos que compõe a habilitação estejam inseridos dentro do Envelope nº 01, mesmo que alguns deles tenham sido apresentados em outra fase do certame.

### 8 - Proposta de Preço

8.1 - A proposta de preços - Envelope nº 02 - devidamente assinada pelo proponente ou seu representante legal, redigida em português, de forma clara, sem emendas, rasuras ou entrelinhas nos campos que envolverem valores, quantidades e prazos, deverá ser elaborada considerando as condições estabelecidas neste edital e seus anexos e conter:

a) **Proposta Comercial**, conforme anexo VII, a qual deverá conter:

- preço global para a **execução de reforma da Unidade Básica de Saúde Central – Caldise De Carli, conforme projetos, planilhas e memoriais em anexo, com recursos provenientes da Resolução SESA nº 932/2021 – Protocolo 18.200.984-9**; considerando o **preço máximo de R\$ 54.004,35 (cinquenta e quatro mil e quatro reais e trinta e cinco centavos)**, devendo o preço incluir todas as despesas com encargos fiscais, trabalhistas, previdenciários e comerciais, bem como despesas com materiais novos e de primeira qualidade, mão-de-obra, transportes, ferramentas, equipamentos, taxas de administração, lucros e quaisquer outras despesas incidentes sobre o objeto do presente certame, exceto o que for de responsabilidade do CONTRATANTE, conforme especificado neste edital;

a.1) O prazo de validade da proposta fica estabelecido como sendo de 60 (sessenta) dias, contados a partir da data do protocolo constante no envelope nº 02.

a.2) O Anexo VII acima, deverá ser apresentado obrigatoriamente, devendo constar, no mínimo, as informações constantes desta alínea (a) e outras julgadas necessárias.

b) **Orçamento discriminado do lote**, seus preços unitários, bem como seus totais e somatório, objeto desta licitação, de acordo com a planilha de serviços (orçamentária), constante no Anexo IX e no projeto executivo.

b.1) Na abertura da licitação, será conferida a planilha de serviços (orçamentária). Se for constatado que a empresa errou nos respectivos cálculos, e desde que não seja possível o ajuste, a mesma será **DECLASSIFICADA**, convocando-se assim a proponente classificada em segundo lugar. Será analisada a proposta de preços e a planilha de serviços (orçamentária) da empresa. Tal procedimento será efetuado até que se encontre uma proposta de preços e planilha de serviços (orçamentária) correta.



## MUNICÍPIO DE CORONEL VIVIDA – ESTADO DO PARANÁ

b.2) Será desclassificada ainda, a Proposta de Preços que apresentar em qualquer item da planilha de serviços (orçamentária), valor acima do estabelecido no orçamento.

b.3) A empresa não poderá alterar os quantitativos, unidades de medidas, bem como, as descrições dos itens da planilha de serviços (orçamentária), sob pena de DESCLASSIFICAÇÃO.

c) **Cronograma físico e financeiro do lote**, objeto desta licitação, contendo as etapas de execução, de acordo com o modelo constante no Anexo X e no projeto executivo, levando-se em consideração o prazo máximo de execução dos serviços, contados da ordem de execução.

d) **Planilha contendo o detalhamento do índice do BDI do lote** para a planilha de preço apresentada na licitação, conforme modelo constante do Anexo XI.

*\* As planilhas solicitadas no item 8, subitem 8.1, alínea “b (planilha de serviços (orçamentária)”, alínea “c (cronograma físico e financeiro) e alínea “d (planilha do BDI)”, apoiando-se nos julgamentos exarados nos Acórdãos 2546/2015, 1.811/2014 e 187/2014, TCU – Plenário, caso ocorra falha no preenchimento, poderão ser ajustadas, desde que, não ocorra a majoração do preço ofertado.*

*DOS ACÓRDÃOS:*

*\* Acórdão 2546/2015-TCU-Plenário-Rel. Min. André de Carvalho: A existência de erros materiais ou de omissões nas planilhas de custos e preços das licitantes não enseja a desclassificação antecipada das respectivas propostas, devendo a Administração contratante realizar diligências junto às licitantes para a devida correção das falhas, desde que não seja alterado o valor global proposto. Cabe à licitante suportar o ônus decorrente do seu erro, no caso de a Administração considerar exequível a proposta apresentada.*

*\* Acórdão 1811/2014-Plenário-Rel. Min. Augusto Sherman: Não restando configurada a lesão à obtenção da melhor proposta, não se configura a nulidade do ato. Erro no preenchimento da planilha de formação de preço do licitante não constitui motivo suficiente para a desclassificação da proposta, quando a planilha puder ser ajustada sem a necessidade de majoração do preço ofertado.*

*\* Acórdão 187/2014-Plenário-Rel. Min. Valmir Campelo: É possível o aproveitamento de propostas com erros materiais sanáveis, que não prejudicam o teor das ofertas, uma vez que isso não se mostra danoso ao interesse público ou aos princípios da isonomia e da razoabilidade.*

8.2 – A ausência de assinatura na proposta, planilha de serviços (orçamentária), cronograma físico-financeiro ou BDI poderá ser suprida se o representante estiver presente na sessão e possuir poderes para ratificar o ato, devendo tal fato ser registrado em ata.

### 9 - Procedimento

9.1 - Serão abertos os envelopes nº 01, contendo a documentação relativa à habilitação dos proponentes e procedida a sua apreciação.



## MUNICÍPIO DE CORONEL VIVIDA – ESTADO DO PARANÁ

9.2 - Serão considerados inabilitados os proponentes que não apresentarem os documentos exigidos no item 7 deste Edital, com exceção apenas de microempresas ou empresas de pequeno porte, obedecidas as prerrogativas constantes do subitem 7.1.6, alínea “c”, deste edital.

**9.2.1. Se todos os proponentes forem inabilitados, a Comissão de Licitação poderá fixar o prazo de 08 (oito) dias úteis para apresentação da documentação faltante.**

9.3 - Os envelopes nº 02, contendo a proposta de preços, serão devolvidos fechados aos proponentes considerados inabilitados, desde que não tenha havido recurso ou após a sua denegação.

9.4 - Serão abertos os envelopes nº 02, contendo a proposta de preço dos proponentes habilitados, desde que transcorrido o prazo sem interposição de recurso, ou tenha havido desistência expressa, ou após o julgamento dos recursos interpostos.

9.5 - Será verificada a conformidade de cada proposta com os requisitos exigidos no item 8 deste edital, promovendo-se a desclassificação das propostas desconformes ou incompatíveis.

9.6 - Julgamento e classificação das propostas de acordo com o estabelecido no item 10 deste edital.

### 10 - Critério de Julgamento

10.1 - A presente licitação é do tipo “**MENOR PREÇO GLOBAL POR LOTE**” e será julgada dentro desse critério. Dentre as propostas dos proponentes considerados habilitados, serão classificadas as propostas pela ordem crescente dos preços apresentados, considerando-se vencedor o proponente que apresentar o **Menor Preço Global para o lote desta licitação**, respeitado o critério de aceitabilidade de preços, fixado no item 11.1 deste edital.

10.2 - Será desclassificada a proposta de preço que:

- a) ultrapassar o valor fixado no item 11.1 e 11.2 deste edital;
- b) deixar de cotar qualquer dos itens da obra de reforma;
- c) alterar quantidade constante na planilha de serviços (orçamentária);
- d) cotar valor global manifestamente inexequível;
- e) não atender as exigências contidas no presente edital.

10.3 - A Comissão de Licitação julgará e classificará as propostas por ordem numérica crescente e desclassificará as que cotarem valor manifestamente inexequível, ou não atenderem as exigências contidas no presente edital ou seus anexos.

10.4 - Havendo empate entre duas ou mais propostas, a classificação se fará por sorteio, em



## MUNICÍPIO DE CORONEL VIVIDA – ESTADO DO PARANÁ

ato público, para o qual todos os proponentes serão convocados, desde que preliminarmente observado o disposto no inciso II do § 2º do art. 3º da Lei Federal nº 8.666/93.

### 11 - Critério de Aceitabilidade de Preços – VALOR MÁXIMO

11.1 - Serão desclassificadas as propostas por ser considerado excessivo o preço global superior a R\$ 54.004,35 (cinquenta e quatro mil e quatro reais e trinta e cinco centavos) referente a contratação de empresa para execução de reforma da Unidade Básica de Saúde Central – Caldise De Carli, conforme projetos, planilhas e memoriais em anexo, com recursos provenientes da Resolução SESA nº 932/2021 – Protocolo 18.200.984-9.

11.2 – Consideram-se inexequíveis as propostas cujos preços globais analisados sejam inferiores a 70% (setenta) por cento do menor dos seguintes valores:

- a) Média aritmética dos preços globais analisados, das propostas superiores a 50% (cinquenta por cento) do preço orçado pelo licitador, ou
- b) Preço global orçado pelo licitador.

11.3 – A proponente deverá estar apta, quando solicitada pela Comissão de Licitação, a apresentar uma detalhada composição de preços unitários que demonstrem a viabilidade técnica e econômica do preço global proposta para a reforma. A composição de preço deverá ser entregue por escrito, ao presidente da Comissão de Licitação, no prazo a ser fixado pela mesma, após o recebimento da licitação. A não apresentação da composição detalhada dos preços unitários será considerada como prova da inexequibilidade da proposta de preço.

11.4 – Da proponente vencedora, cujo preço global analisado for inferior a 80% (oitenta por cento) do menor preço a que se referem as alíneas “a” e “b” do item 11.2, será exigida, para a assinatura do contrato, prestação de garantia adicional igual a diferença entre o valor resultante do item 11.4 e o preço global analisado.

11.5 – Se todas as propostas de preços forem desclassificadas, a Comissão de Licitação poderá fixar o prazo de 08 (oito) dias úteis para apresentação de nova proposta de preços.

### 12 - Recursos Administrativos

12.1 - Aos proponentes é assegurado o direito de interposição de Recurso, nos termos do artigo 109 da Lei nº 8.666/93, o qual será recebido e processado conforme segue:

- I - Recurso, no prazo de 05 (cinco) dias úteis a contar da intimação do ato ou da lavratura da ata, nos casos de:
- a) habilitação ou inabilitação do licitante.
  - b) julgamento das propostas.
  - c) anulação ou revogação da licitação.



## MUNICÍPIO DE CORONEL VIVIDA – ESTADO DO PARANÁ

- d) indeferimento do pedido de inscrição em registro cadastral, sua alteração ou cancelamento.
  - e) rescisão do contrato, a que se refere o inciso I do art. 79 desta Lei. (Redação dada pela Lei nº 8.883, de 1994).
  - f) aplicação das penas de advertência, suspensão temporária ou de multa.
- II - representação, no prazo de 05 (cinco) dias úteis da intimação da decisão relacionada com o objeto da licitação ou do contrato, de que não caiba recurso hierárquico.

§ 1º A intimação dos atos referidos no inciso I, alíneas "a", "b", "c" e "d", excluídos os relativos à advertência e multa de mora, será feita mediante publicação na imprensa oficial, salvo para os casos previstos nas alíneas "a" e "b", se presentes os prepostos dos licitantes no ato em que foi adotada a decisão, quando poderá ser feita por comunicação direta aos interessados e lavrada em ata.

§ 2º O recurso previsto nas alíneas "a" e "b" do inciso I terá efeito suspensivo, podendo a autoridade competente, motivadamente e presentes razões de interesse público, atribuir ao recurso interposto eficácia suspensiva aos demais recursos.

§ 3º Interposto, o recurso será comunicado aos demais licitantes, que poderão impugná-lo no prazo de 05 (cinco) dias úteis.

§ 4º O recurso será dirigido à autoridade superior, por intermédio da que praticou o ato recorrido, a qual poderá reconsiderar sua decisão, no prazo de 05 (cinco) dias úteis, ou, nesse mesmo prazo, fazê-lo subir, devidamente informado, devendo, neste caso, a decisão ser proferida dentro do prazo de 05 (cinco) dias úteis, contado do recebimento do recurso, sob pena de responsabilidade.

§ 5º Nenhum prazo de recurso, representação ou pedido de reconsideração se inicia ou corre sem que os autos do processo estejam com vista franqueada ao interessado.

12.2 - Os autos do processo administrativo permanecerão com vista franqueada aos interessados na Praça Angelo Mezzomo, s/n – Centro, na cidade de Coronel Vivida, Paraná, nos dias úteis, no horário das 8h às 12h e das 13h00min às 17h00min.

12.3 - O recurso deverá ser apresentado por escrito, dirigido ao Presidente da Comissão de Licitação, e conter o nome completo do responsável, indicação da modalidade e número do certame, a razão social da empresa, número do CNPJ, telefone, endereço eletrônico e fac-símile para contato, devendo ser protocolada na sede do Município de Coronel Vivida, no endereço indicado no preâmbulo, no horário das 08h00min às 17h00min, ou encaminhada através de e-mail no endereço eletrônico: [licitacao@coronelvivida.pr.gov.br](mailto:licitacao@coronelvivida.pr.gov.br).

### **13 – Adjudicação, Homologação, Contratação e Prazos**

13.1 - A adjudicação ao licitante vencedor será realizada sempre que não houver manifestação dos participantes no sentido de apresentar recurso.



## MUNICÍPIO DE CORONEL VIVIDA – ESTADO DO PARANÁ

13.2 - Ocorrendo a interposição de recursos, a adjudicação será realizada após a decisão dos mesmos.

13.3 - A homologação da licitação é de responsabilidade da autoridade competente, só podendo ser efetuada após a adjudicação ou depois de decididos os recursos, confirmada a regularidade de todos os procedimentos adotados.

13.4 - A autoridade competente:

13.4.1 - Deverá anular a presente Concorrência Pública, de ofício ou por provocação de terceiros, mediante parecer escrito e devidamente fundamentado, em caso de ilegalidade; ou

13.4.2 - Poderá revogar a presente Concorrência Pública, a seu juízo, se for considerada inoportuna ou inconveniente ao interesse público, decorrente de fato superveniente devidamente comprovado, pertinente e suficiente para justificar tal conduta.

13.4.3 - A nulidade do procedimento de licitação não gera obrigação de indenizar pela Administração, ressalvado o disposto no artigo 59, parágrafo único, da Lei Federal nº 8.666/93.

13.4.4 - A nulidade da contratação opera efeitos retroativamente, impedindo os efeitos jurídicos que o contrato, ordinariamente, deveria produzir, além de desconstituir os já produzidos.

13.5 - Homologado o resultado da licitação pela autoridade competente, o Município convocará o licitante vencedor para, no prazo de 03 (três) dias úteis, assinar o termo de contrato, sob pena de decair do direito à contratação, sem prejuízo das sanções previstas neste edital e das demais sanções no art. 81 da Lei Federal nº 8.666/93.

13.5.1 – O Município de Coronel Vivida, conforme o caso, designará um gestor ou fiscal, para acompanhar a execução das obrigações contratuais.

13.5.2 - O contrato deverá ser assinado pelo representante legal da empresa ou seu preposto habilitado.

13.5.3 - O responsável pela empresa ou seu preposto habilitado, deverá assinar o contrato na Divisão de Licitações do Município de Coronel Vivida;

13.5.4 - Opcionalmente, o contrato poderá ser enviado via e-mail à empresa para que seja colhida a assinatura do responsável, ou preposto habilitado, para posterior encaminhamento ao Município de Coronel Vivida.

13.6 – O Município de Coronel Vivida, poderá, quando o convocado não assinar o contrato no prazo e condições estabelecidos no item 13.5, convocar os proponentes remanescentes, na ordem de classificação, para fazê-lo em igual prazo e nas mesmas condições propostas pelo primeiro classificado, inclusive quanto aos preços atualizados, de conformidade com o presente edital, ou revogar a licitação, independentemente da cominação prevista no art. 81 da Lei Federal nº 8.666/93.

13.7 - O prazo de que trata o item 13.5 poderá ser revisto nas hipóteses e forma a que



## MUNICÍPIO DE CORONEL VIVIDA – ESTADO DO PARANÁ

alude o art. 57, §§ 1º e 2º, da Lei Federal nº 8.666/93.

13.8 – A empresa vencedora da licitação deverá apresentar, no ato da assinatura do contrato:

- a) **Declaração informando o CNAE** que representa a atividade de maior receita da empresa.
- b) **Ofício informando sobre a opção da garantia de execução, juntamente com os documentos no caso da caução não ser em dinheiro.**

13.9 – Caso, a empresa vencedora for sediada em outra jurisdição e, conseqüentemente, inscrita no CREA ou CAU de origem, deverá apresentar, para assinatura do contrato, **visto** junto ao CREA ou CAU do Estado licitante.

13.10 – Qualquer alteração contratual, seja relativa a prazo, quantitativa (acréscimo ou supressão) ou qualitativa, deverá ser devidamente entregue ao Setor de Engenharia com antecedência, sob pena de indeferimento.

13.11 - Poderá ser solicitada a Contratada, a qualquer tempo, demonstração da composição dos custos dos serviços contratados.

13.12 – Farão parte integrante do contrato o presente edital e seus anexos, bem como os documentos constantes do processo e que tenham servido de base para a presente licitação e para a formulação do contrato.

13.13 – O contrato se regerá pelas cláusulas e disposições nele constantes, pelas demais disposições constantes do presente edital, pelas disposições contidas na Lei nº 8.666/93, bem como pelas demais disposições legais aplicáveis à espécie do objeto da presente licitação, por mais especiais que sejam e mesmo que no Edital ou na minuta de contrato não mencionados.

13.14 – A Administração deverá providenciar a publicação resumida do instrumento de contrato e de seus eventuais aditamentos, por força da disposição contida na Lei nº 8.666/93.

13.15 – O prazo máximo para a execução do contrato e para a entrega do objeto da presente licitação é de 60 (sessenta) dias e será contado a partir da expedição da Ordem de Execução de Serviços.

13.15.1 – O prazo máximo para o início da primeira etapa de execução da reforma é de 05 (cinco) dias corridos, e será contado a partir da expedição da Ordem de Execução de Serviços.

13.16 – O Contrato terá a vigência de 12 (doze) meses da data de assinatura.



## MUNICÍPIO DE CORONEL VIVIDA – ESTADO DO PARANÁ

13.17 – Os prazos de execução e de vigência poderão ser prorrogados, a critério da Administração, tendo por fundamento no que couber as disposições contidas nos incisos do artigo 57 da Lei nº 8.666/93.

13.18 – A Contratada fica obrigada a aceitar, nas mesmas condições contratuais, os acréscimos ou supressões, nos limites e nas hipóteses previstas no artigo 65 da Lei nº 8.666/93, firmados através de termo aditivo.

13.18.1 – A contratada não poderá em hipótese alguma, mesmo que por solicitação do departamento contratante, alterar as quantidades, descrição ou qualquer outro elemento inicialmente contratado para a execução desta reforma, sem a realização do devido termo aditivo de contrato, mesmo que não altere o valor do contrato, sob pena de multa de 10% (dez) por cento do valor do contrato.

13.19 – A Administração reserva ao direito de paralisar ou suspender, a qualquer tempo, a execução do objeto do contrato, no caso de conveniência administrativa e/ou financeira, devidamente autorizada e fundamentada.

13.20 – A Administração reserva o direito de recusar todo e qualquer produto e/ou serviço que não atender as especificações contidas no presente edital ou que sejam considerados inadequados.

13.21 – O contrato poderá ser rescindido pelos motivos previstos na Lei nº 8.666/93.

### 14 - Da Fraude e da Corrupção

14.1 - Os licitantes devem observar e o contratado deve observar e fazer observar, por seus fornecedores e subcontratados, se admitida subcontratação, o mais alto padrão de ética durante todo o processo de licitação, de contratação e de execução do objeto contratual. Para os propósitos desta cláusula, definem-se as seguintes práticas:

- a) “**prática corrupta**”: oferecer, dar, receber ou solicitar, direta ou indiretamente, qualquer vantagem com o objetivo de influenciar a ação de servidor público no processo de licitação ou na execução de contrato;
- b) “**prática fraudulenta**”: a falsificação ou omissão dos fatos, com o objetivo de influenciar o processo de licitação ou de execução de contrato;
- c) “**prática colusiva**”: esquematizar ou estabelecer um acordo entre dois ou mais licitantes, com ou sem o conhecimento de representantes ou prepostos do órgão licitador, visando estabelecer preços em níveis artificiais e não-competitivos;
- d) “**prática coercitiva**”: causar dano ou ameaçar causar dano, direta ou indiretamente, às pessoas ou sua propriedade, visando influenciar sua participação em um processo licitatório ou afetar a execução do contrato.
- e) “**prática obstrutiva**”: (i) destruir, falsificar, alterar ou ocultar provas em inspeções ou fazer declarações falsas aos representantes do organismo financeiro multilateral, com o



## MUNICÍPIO DE CORONEL VIVIDA – ESTADO DO PARANÁ

objetivo de impedir materialmente a apuração de alegações de prática previstas no contrato e Edital; (ii) atos cuja intenção seja impedir materialmente o exercício do direito de o organismo financeiro multilateral promover inspeção.

14.2 - Na hipótese de financiamento, parcial ou integral, por organismo financeiro multilateral, mediante adiantamento ou reembolso, este organismo imporá sanção sobre uma empresa ou pessoa física, inclusive declarando-a inelegível, indefinidamente ou por prazo determinado, para a outorga de contratos financiados pelo organismo se, em qualquer momento, constatar o envolvimento da empresa, diretamente ou por meio de um agente, em práticas corruptas, fraudulentas, colusivas, coercitivas ou obstrutivas ao participar da licitação ou da execução um contrato financiado pelo organismo.

14.3 - Considerando os propósitos desta cláusula, o licitante vencedor, como condição para a contratação, deverá concordar e autorizar que, na hipótese de o contrato vir a ser financiado, em parte ou integralmente, por organismo financeiro multilateral, mediante adiantamento ou reembolso, permitirá que o organismo financeiro e/ou pessoas por ele formalmente indicadas possam inspecionar o local de execução do contrato e todos os documentos, contas e registros relacionados à licitação e à execução do contrato.

### 15 – Reajuste de Preços e Reequilíbrio Econômico Financeiro

15.1 - O preço pelo qual será contratado o objeto da presente licitação não será reajustado.

15.2 - Somente poderá ocorrer a recomposição de valores nos casos enquadrados no disposto no Artigo 65, II, “d” da Lei 8.666/93.

15.2.1 - Não serão liberadas **recomposições decorrentes de inflação**, que não configurem álea econômica extraordinária, tampouco fato previsível.

15.3 - Os pedidos de recomposição de valores deverão ser protocolados junto ao Setor de Protocolo do Município.

15.4 - Somente serão analisados os pedidos de recomposição de valores que contenham todos os documentos comprobatórios para a referida recomposição, conforme disposto no Artigo 65, II, “d” da Lei 8.666/93.

15.5 - Os valores recompostos somente serão repassados após a assinatura, devolução do Termo assinado (conforme o caso) e publicação do Termo de Aditamento.

### 16 - Medições e Condições de Pagamento

16.1 - O representante do Município de Coronel Vivida, especialmente designado para acompanhar e fiscalizar a execução do contrato efetuará medições mensais a partir da expedição da Ordem de Execução de Serviços, e analisará o avanço físico real dos serviços e o



## MUNICÍPIO DE CORONEL VIVIDA – ESTADO DO PARANÁ

cronograma e verificará o exato cumprimento das obrigações do contrato no período da medição, quanto à quantidade, qualidade e ao prazo previsto para a execução, emitindo o boletim de medição que deverá ser assinado pela fiscalização do Município e pelo profissional responsável pela execução, ambos constantes das ARTs de fiscalização e de execução. Após a empresa contratada entregar a correspondente nota fiscal para o fiscal designado do Município, este realizará a conferência e o competente ateste, fazendo o encaminhamento à Divisão de Contabilidade do Município, sendo que caberá a esta última a liquidação dos respectivos empenhos.

16.1.1 – Em todas as notas fiscais emitidas relativas a esta licitação deverão conter, além dos dados da reforma executada e demais dados indispensáveis, as seguintes informações inseridas pelo responsável da empresa contratada: número do contrato e da licitação.

16.2 - Os pagamentos serão mensais, de acordo com o cronograma físico e financeiro executado, e serão efetuados em até 05 (cinco) dias corridos após o adimplemento de cada parcela, referente à medição previamente realizada pelo fiscal da reforma.

16.2.1 – Os pagamentos relativos a esta licitação serão processados diretamente na conta corrente da empresa contratada, através de transferência bancária.

16.2.2 – Para o credor receber o pagamento deverá ter sua conta bancária devidamente regularizada junto a uma instituição bancária.

16.3 – Para o pagamento da nota fiscal referente à primeira medição será exigida a seguinte documentação:

- a) Alvará de Construção emitido pelo Município de Coronel Vivida;
- b) Anotação de Responsabilidade Técnica (ART) junto ao CREA ou CAU, referente a execução da obra de reforma;
- c) Comprovação de abertura da matrícula CNO junto à Receita Federal, com os dados conforme contrato;
- d) Boletim de medição emitido pela fiscalização do Município;
- e) Relatório de Execução Físico-Financeiro emitido pela fiscalização do Município;

16.3.1 – Para a solicitação da primeira medição, a Placa de Obra deverá estar afixada na obra de reforma com identificação do programa, de acordo com padrão estabelecido pelo Governo e Município, sendo obrigatória a sua manutenção durante o período de execução da obra, em local visível (conforme modelo fornecido pelo Município) e cumprir o percentual previsto no cronograma apresentado, devendo ser substituída ou recuperada pela CONTRATADA, quando verificado o seu desgaste ou precariedade.

16.3.2 – Admitir-se-á o Protocolo de encaminhamento para aprovação dos projetos em substituição ao Alvará de Construção, desde que devidamente justificado pela empresa a falta deste.

16.3.3 – Havendo a entrega do Protocolo no primeiro pagamento, a entrega do Alvará deverá ocorrer para pagamento da segunda medição, podendo ser prorrogada a sua entrega, devendo neste caso ser justificada pela empresa através de manifestação formal,



## MUNICÍPIO DE CORONEL VIVIDA – ESTADO DO PARANÁ

e desde que aceita pela Administração.

16.4 - Para o pagamento da nota fiscal referente à última medição, será exigida da contratada:

- a) Termo de Recebimento Provisório expedido pela fiscalização do Município de Coronel Vivida.
- b) Entrega ao Município da Certidão Negativa de Débitos, expedida pelo INSS.

16.5 – A reforma será recebida definitivamente decorridos 60 (sessenta) dias, contados a partir do recebimento provisório e, se estiverem satisfeitas as seguintes condições:

- a) Atendidas todas as reclamações da fiscalização referentes a defeitos ou imperfeições que venham a ser verificadas em qualquer elemento dos materiais empregues e serviços executados.

### 16.6 – DAS NOTAS FISCAIS (dos tributos e da forma de apresentação):

16.6.1 – As notas fiscais deverão ser emitidas pelo valor global da medição correspondente, sendo permitida dedução para efeito de aplicação da alíquota do ISSQN, conforme determina a Legislação Municipal pertinente abaixo citada:

16.6.1.1 – “Lei Complementar nº 028, de 23 de dezembro de 2009, a qual dispõe sobre o Sistema Tributário do Município, sua reforma e consolidação, e dá outras providências”.

*Art. 87 - Constitui fato gerador do Imposto sobre Serviços de Qualquer Natureza a prestação de serviços constantes da Lista de Serviços, Anexo III desta Lei, ainda que essa prestação não constitua atividade preponderante do prestador.*

*Do anexo III tabela dos serviços tributáveis pelo imposto sobre serviços de qualquer natureza – ISSQN e alíquotas correspondentes:*

*- Item 7, subitem 7.02 - Execução, por administração, empreitada ou subempreitada, de obras de construção civil, hidráulica ou elétrica e de outras obras semelhantes, inclusive sondagem, perfuração de poços, escavação, drenagem e irrigação, terraplanagem, pavimentação, concretagem e a instalação e montagem de produtos, peças e equipamentos (exceto o fornecimento de mercadorias produzidas pelo prestador de serviços fora do local da prestação dos serviços, que fica sujeito ao ICMS). – ALÍQUOTA: 5%*

*- Item 7, subitem 7.05 - Reparação, conservação e reforma de edifícios, estradas, pontes, portos e congêneres (exceto o fornecimento de mercadorias produzidas pelo prestador dos serviços, fora do local da prestação dos serviços, que fica sujeito ao ICMS). – ALÍQUOTA: 5%*

16.6.1.2 - Considerando a Lei Complementar nº 043, de 07 de maio de 2015, a qual inclui à Lei Complementar nº 028/2009:

*Art. 2º, § 10. As empresas prestadoras dos serviços previstos nos subitens 7.02 e 7.05 da lista de serviços, na hipótese de haver aplicação efetiva de materiais que se integrem permanentemente à obra, poderão optar pela dedução de 40% (quarenta por cento) do valor total da obra, a título de materiais aplicados, sem a necessidade de qualquer comprovação.*

*§ 11. A empresa interessada na forma prevista do parágrafo anterior deste artigo*



## MUNICÍPIO DE CORONEL VIVIDA – ESTADO DO PARANÁ

*deverá fazer a opção antes do início da obra, no momento da licença para execução da obra, mediante requerimento protocolizado no setor de Protocolo Geral desta Prefeitura e não mais poderá ser alterada durante o período de execução da obra.*

16.6.1.3 - Considerando o Decreto 6053/2016, de 10 de agosto de 2016, que regulamenta a Lei Complementar nº 028/2009, quanto a geração da Nota Fiscal de Serviços Eletrônica – NFS-e, ficam obrigadas a emitir a Nota Fiscal de Serviços Eletrônica – NFS-e todos os contribuintes inscritos no Cadastro de Contribuintes do Município de Coronel Vivida.

*I - Empresas sediadas no Município de Coronel Vivida que não apresentarem nota fiscal eletrônica conforme orientações acima descritas terão seus pagamentos retidos até a apresentação da nota fiscal eletrônica, de acordo com normatização exarada pela Receita Municipal.*

*II - Aplicam-se as exceções previstas nos Capítulos 2 e 3 (contribuintes desobrigados) do Decreto 6053/2016, de 10 de agosto de 2016.*

16.7 - Os pagamentos decorrentes da execução do objeto da presente licitação serão efetuados à conta dos recursos da dotação orçamentária a seguir discriminada:

| ÓRGÃO: 06 – SECRETARIA MUNICIPAL DA SAÚDE<br>UNIDADE: 01 – DEPARTAMENTO DE SAÚDE<br>Natureza da Despesa: 4.4.90.51 – Obras e Instalações<br>Desdobramento da Despesa: 4.4.90.51.01.07 – Postos de Saúde |       |       |       |   |                |       |                 |
|---|-------|-------|-------|---|----------------|-------|-----------------|
| UG  | O/U   | FONTE | P/A   | DESCRIÇÃO                                 | DESPESA PRINC. | DESD. | NATUREZA        |
| 02  | 06/01 | 518   | 1.059 | Estruturação da Rede de Serviços de Saúde | 569            | 4318  | 4.4.90.51.01.07 |

16.7.1 – Recursos recebidos através da Resolução SESA nº 932/2021 – Protocolo 18.200.984-9 – Conta 60-0 – Fonte 518.

16.8 – É obrigação da Contratada manter, durante toda a execução do contrato, em compatibilidade com as obrigações por esta assumidas, a regularidade fiscal, nos termos do inciso XIII do art. 55 da Lei Federal nº 8.666/93.

**16.9 – Para os fins de processamento do pagamento e liquidação do objeto da presente licitação, a Contratada deverá apresentar juntamente com a nota fiscal, cópia da Certidão Negativa de Tributos Federais e FGTS.**

16.10 – Não sendo apresentadas as CND's no momento do pagamento da fatura ou verificada, a qualquer tempo, a irregularidade fiscal da Contratada, o CONTRATANTE no primeiro caso suspenderá o pagamento pelo prazo máximo de 10 (dez) dias e, em ambos, notificará a Contratada do descumprimento da lei, e para que esta, no prazo de 05 (cinco) dias, efetue a regularidade do débito tributário ou apresente defesa, sob pena de rescisão unilateral do contrato pela Administração, bem como aplicação de multa, conforme previsto na legislação vigente.

16.11 – Ultrapassado o prazo previsto no subitem acima, ou seja, de 05 (cinco) dias, sem a



## MUNICÍPIO DE CORONEL VIVIDA – ESTADO DO PARANÁ

apresentação de CND ou defesa por parte da Contratada, o pagamento da fatura será efetuado, com desconto da multa e eventuais prejuízos decorrentes da rescisão, liberando-se o saldo remanescente, se houver.

### 17 - Subcontratação

17.1 – Não será permitida a subcontratação total ou parcial do objeto, a associação do contratado com outrem, a cessão ou transferência, total ou parcial, bem como a fusão, cisão ou incorporação, salvo prévia e expressa autorização do contratante.

17.2 – Em caso de autorização de subcontratação total ou parcial do objeto, fica a subcontratada obrigada a apresentar previamente à autorização, os documentos comprobatórios de idoneidade, exigidos da Contratada, na fase de habilitação.

17.3 – Autorizada qualquer das hipóteses retro, a contratada permanecerá solidariamente responsável pelo cumprimento de todas as condições ajustadas no contrato.

### 18 - Garantia da Execução do Contrato

18.1 - O licitante vencedor, quando da assinatura do contrato, deverá optar por uma das seguintes modalidades de garantia

- I - caução em dinheiro ou títulos da dívida pública;
- II - seguro-garantia;
- III - fiança bancária.

18.2 - Caso a CONTRATADA optar pela caução em dinheiro, será deduzido, por ocasião do pagamento das faturas, o equivalente a 5% (cinco por cento) dos valores das mesmas que será depositado em conta e agência fornecida pela Tesouraria deste município.

18.3 - Na hipótese de opção por uma das outras modalidades, excluída a caução em dinheiro, a garantia deverá ser prestada, em até 7 (sete) dias úteis, após a assinatura do contrato, à Fiscal de Contratos do Município, Sra. Mari Lazarri, no percentual equivalente a 5% (cinco por cento) do valor do contrato devendo vigorar até o prazo final do contrato.

18.4 - Nos pagamentos de serviços extraordinários, se houverem, serão retidos 5% (cinco por cento) como garantia complementar, de acordo com a modalidade optada pela proponente vencedora:

- a) o pagamento desta garantia complementar obedecerá ao mesmo critério mencionado no subitem 18.2. Caso haja escolha de uma das modalidades do subitem 18.1, a prestação da garantia será efetuada no prazo de 7 (sete) dias após a assinatura do Termo Aditivo, comprovada junto a Seção de Controle de Fornecedores e Contratos da Secretaria Municipal de Administração deste Município.



## MUNICÍPIO DE CORONEL VIVIDA – ESTADO DO PARANÁ

18.5 - A garantia destina-se a assegurar o cumprimento das normas da presente licitação, a boa e fiel execução do contrato e o pagamento de eventuais multas.

18.6 - A garantia será liberada pela Tesouraria do Município de Coronel Vivida, quando encerrado o contrato, acompanhado da Certidão Federal abrangendo as contribuições previdenciárias.

a) A Caução de Garantia será devolvida acrescida dos rendimentos auferidos pelos índices de poupança, já que os valores serão depositados em caderneta de poupança.

18.7 – Havendo prorrogação do prazo do contrato, o prazo de validade da garantia deverá ser prorrogado automaticamente.

### 19 – Gestor e fiscal do contrato

19.1 – Compete ao Gestor e ao(s) Fiscal(is) de contrato as atribuições previstas no Decreto Municipal nº 7.484 de 07 de janeiro de 2021 e as constantes na Lei Federal nº 8.666/93.

19.2 – A Administração indica como gestor do contrato, o Secretário de Saúde, Vinicius Tourinho, designado pelo Decreto Municipal nº 7.471.

19.3 – A administração indica como Fiscal do Contrato, o Engenheiro Civil, Sr. Jean Felipe Miecoanski, CREA 148.981 D/PR, matrícula nº 17329/1.

19.4 – As decisões e providências que ultrapassarem a competência destes deverão ser solicitadas a autoridade superior, em tempo hábil, para a adoção das medidas convenientes.

### 20 - Sanções

#### 20.1 - SANÇÕES POR DESCUMPRIMENTO DE PROPOSTA

20.1.1 - A proponente que não honrar a proposta protocolada, ou ainda não cumprir com as exigências do presente Edital, poderão ser aplicadas, as seguintes penalidades:

20.1.1.1 - Advertência.

20.1.1.2 - Multa de até 20% do valor total proposto e ainda poderão ser aplicadas, neste caso, as penalidades dos itens seguintes:

I - Suspensão do direito de licitar, com a Administração Municipal, pelo prazo que a autoridade competente fixar, segundo graduação que for estipulada em razão da natureza da falta.

II - Declaração de inidoneidade para licitar na Administração Pública.

#### 20.2 - SANÇÕES PARA O CASO DE INADIMPLEMENTO CONTRATUAL

20.2.1 - Com fundamento nos art. 86 e 87 da Lei Federal 8.666/93, a Contratada ficará sujeita, no caso de inadimplemento contratual, assim considerado pela Administração inexecução parcial ou inexecução total da obrigação, sem prejuízo das responsabilidades



## MUNICÍPIO DE CORONEL VIVIDA – ESTADO DO PARANÁ

civil e criminal, assegurada a prévia e ampla defesa, às penalidades das seguintes espécies:

- a) Advertência.
- b) Multa, na forma prevista no instrumento convocatório ou no contrato.
- c) Suspensão temporária de participação em licitação e impedimento de licitar e contratar com a Administração.
- d) Declaração de inidoneidade.
- e) Descredenciamento do sistema de registro cadastral.

20.2.2 - As sanções previstas nos subitens "a", "c" e "d" do item 20.2.1 poderão ser aplicadas cumulativamente com a do subitem "b".

20.2.3 - Das Particularidades da Multa:

20.2.3.1 - A multa imposta ao contratado ou licitante, se não disposta de forma diferente no contrato, poderá ser:

a) de caráter moratório, na hipótese de atraso injustificado na entrega ou execução do objeto do contrato, quando será aplicada nos seguintes percentuais:

I - 0,33% (trinta e três centésimos por cento) por dia de atraso, na entrega de material ou execução de serviços, calculado sobre o valor correspondente à parte inadimplida, quando o atraso não for superior 30 (trinta) dias corridos.

II - 0,66% (sessenta e seis centésimos por cento) por dia de atraso que exceder a alínea anterior, até o limite de 15 (quinze) dias, na entrega de material ou execução de serviços, calculado, desde o trigésimo primeiro dia de atraso, sobre o valor correspondente à parte inadimplida, em caráter excepcional, e a critério do órgão contratante.

b) de caráter compensatório, quando será aplicada nos seguintes percentuais:

I - 15% (quinze por cento) do valor do empenho em caso de inexecução parcial do objeto pela contratada ou nos casos de rescisão do contrato, calculada sobre a parte inadimplida.

II - 20% (vinte por cento) sobre o valor do contrato, pela sua inexecução total ou pela recusa injustificada do licitante adjudicatário em assinar o contrato ou retirar o instrumento equivalente, dentro do prazo estabelecido pela Administração.

20.2.3.2 - O atraso, para efeito de cálculo de multa, será contado em dias corridos, a partir do primeiro dia útil seguinte ao do vencimento do prazo de execução do contrato.

20.2.4 - A instrução obedecerá ao princípio do contraditório, assegurada ao acusado ampla defesa, com a utilização dos meios e recursos admitidos em direito.

20.2.5 - Na fase de instrução, o indiciado será notificado pelo gestor do Contrato e terá o prazo de 05 (cinco) dias úteis, contados a partir do recebimento do correio eletrônico no e-mail registrado em Ata/Contrato, para apresentação da Defesa Prévia, assegurando-se lhe a vista do processo, e juntada dos documentos comprobatórios que considerar pertinentes à fundamentação dos fatos alegados na mesma.

20.2.6 - O extrato da decisão definitiva, bem como toda sanção aplicada, será anotado no histórico cadastral da empresa e nos sistemas cadastrais pertinentes, quando for o caso, além do processo ser apostilado na sua licitação correspondente.



## MUNICÍPIO DE CORONEL VIVIDA – ESTADO DO PARANÁ

### 21 - Rescisão Contratual

21.1 - Na ocorrência de qualquer das hipóteses previstas nos artigos 77, 78 e 88 da Lei nº 8.666/93, o Município de Coronel Vivida poderá, garantida a prévia defesa, rescindir unilateralmente o contrato, na forma do artigo 79 do mesmo diploma legal, bem como aplicar à contratada as sanções previstas no artigo 87 da Lei Federal nº 8.666/93.

### 22 - Recebimento do Objeto

22.1 - Executado o contrato, o seu objeto será recebido nos termos do art. 73, inciso I, alíneas "a" e "b" e art. 76 da Lei Federal nº 8.666/93.

22.2 - Os ensaios, testes e demais provas exigidas por normas técnicas oficiais para boa execução do objeto do contrato correrá por conta da contratada.

22.3 - Executado o contrato a contratada deverá deixar o local da obra de reforma e suas adjacências em perfeito estado e em condições de utilização imediata.

### 23 - Do Prazo e Condições de Garantia do Produto ou Serviço

23.1 - Os prazos e as garantias dos produtos e dos serviços necessários à execução do objeto são as definidas pela legislação (Código Civil Brasileiro e Código de Defesa do Consumidor), em vigor.

### 24 - Disposições Gerais

24.1 - Não serão aceitas propostas enviadas por fac-símile, *e-mail* e/ou Internet.

24.2 - As empresas participantes poderão efetuar, por sua conta, visita ao local dos serviços, obtendo todas as informações necessárias para o fiel cumprimento do disposto neste edital, não podendo alegar, durante a execução da obra de reforma, desconhecimentos ou falhas na planilha de serviços. Para efetuar a visita, as empresas deverão contatar a Divisão de Estudos e Projetos do Município de Coronel Vivida, pelo telefone (46) 3232-8323, no horário das 08:00hs às 12:00hs e das 13:00hs às 17:00hs, ou ainda, pelo e-mail [engenharia@coronelvivida.pr.gov.br](mailto:engenharia@coronelvivida.pr.gov.br) (*a licitante deverá confirmar com o setor o recebimento do e-mail, caso o pedido se faça por este meio*), o qual acompanhará os visitantes e prestará todos os esclarecimentos necessários.

24.3 - Considerando o disposto no Art. 3º da Lei nº 13.726 de 08 de outubro de 2018 visando a desburocratização e simplificação dos atos e procedimentos administrativos de competência do Município, se, a empresa optar pela conferencia através do agente administrativo, caberá a este:

I - reconhecimento de firma, devendo o agente administrativo, confrontando a assinatura com aquela constante do documento de identidade do signatário ou com a assinatura



## MUNICÍPIO DE CORONEL VIVIDA – ESTADO DO PARANÁ

constante do contrato social da empresa, ou estando este presente e assinando o documento diante do agente, lavrar sua autenticidade no próprio documento;  
II - autenticação de cópia de documento, cabendo ao agente administrativo, mediante a comparação entre o original e a cópia, atestar a autenticidade;  
III - juntada de documento pessoal do usuário, que poderá ser substituído por cópia autenticada pelo próprio agente administrativo.

Coronel Vivida, 03 de agosto de 2022.

  
JULIANO RIBEIRO

Presidente da Comissão Permanente de Licitação



MUNICÍPIO DE CORONEL VIVIDA – ESTADO DO PARANÁ

ANEXO I

CONCORRÊNCIA PÚBLICA Nº 12/2022

MODELO DE CARTA DE CREDENCIAMENTO  
(documento optativo)

À Comissão de Licitação do Município de Coronel Vivida

Pela presente, credenciamos o(a) Sr(a) \_\_\_\_\_, portador(a) da Cédula de Identidade sob nº \_\_\_\_\_ e CPF sob nº \_\_\_\_\_, a participar do procedimento licitatório, sob a modalidade **Concorrência Pública nº 12/2022**, instaurado pelo Município de Coronel Vivida, Estado do Paraná.

Na qualidade de representante legal da empresa \_\_\_\_\_, outorga-se ao(à) acima credenciado(a), dentre outros poderes, o de acordar, discordar e transigir, bem como para acompanhar e solucionar demais ocorrências, além do poder de renunciar ao direito de interposição de Recurso.

\_\_\_\_\_, \_\_\_\_\_ de \_\_\_\_\_ de 2022.

.....  
Assinatura do representante legal  
da empresa proponente



MUNICÍPIO DE CORONEL VIVIDA – ESTADO DO PARANÁ

ANEXO II

CONCORRÊNCIA PÚBLICA Nº 12/2022

MODELO DE DECLARAÇÃO DE RENÚNCIA  
(documento optativo)

À Comissão de Licitação do Município de Coronel Vivida

A proponente abaixo assinada, participante da licitação modalidade **Concorrência Pública nº 12/2022**, por seu representante credenciado, declara, na forma e sob as penas impostas pela Lei Federal nº 8.666/93, de 21 de junho de 1993, obrigando a empresa que representa, que não pretende recorrer da decisão da Comissão de Licitação, que julgou os documentos de habilitação, renunciando expressamente, ao direito de recurso da fase habilitatória e ao respectivo prazo e concordando com o prosseguimento do procedimento licitatório, passando-se à abertura dos envelopes de proposta de preço dos proponentes habilitados.

\_\_\_\_\_, \_\_\_\_ de \_\_\_\_\_ de 2022.

.....  
Assinatura do representante legal  
da empresa proponente



MUNICÍPIO DE CORONEL VIVIDA – ESTADO DO PARANÁ

ANEXO III

CONCORRÊNCIA PÚBLICA Nº 12/2022

MODELO DE DECLARAÇÃO DE CONHECIMENTO DO LOCAL DA OBRA DE REFORMA  
(documento optativo caso realizada a visita técnica)

À Comissão de Licitação do Município de Coronel Vivida,

A empresa ..... DECLARA para fins de cumprimento do disposto no EDITAL DE CONCORRÊNCIA PÚBLICA Nº 12/2022, sob as penalidades da lei, que tem pleno conhecimento dos local onde será **executada a reforma da Unidade Básica de Saúde Central – Caldisse De Carli, conforme projetos, planilhas e memoriais em anexo, com recursos provenientes da Resolução SESA nº 932/2021 – Protocolo 18.200.984-9**, das condições e peculiaridades inerentes à natureza dos trabalhos, assumindo total responsabilidade por esse fato e informando que não o utilizará para quaisquer questionamentos futuros que ensejem avenças técnicas ou financeiras com o contratante, responsabilizando-se por sua execução e pela fiel observância da execução do objeto de acordo com os projetos, memoriais e especificações técnicas, quantitativos, detalhes, encargos e planilha de serviços (orçamentária).

Declaro, ainda, que recebi e examinei toda a documentação técnica deste Edital, tomando conhecimento de todas as informações e das condições locais para o cumprimento das obrigações objeto desta licitação, sendo detentora de todas as informações relativas à sua execução.

\_\_\_\_\_, \_\_\_\_ de \_\_\_\_\_ de 2022.

.....  
Assinatura do representante legal da empresa proponente

.....  
Nome e assinatura do RESPONSÁVEL TÉCNICO DA EMPRESA  
CREA/CAU/CONSELHO XXX nº



MUNICÍPIO DE CORONEL VIVIDA – ESTADO DO PARANÁ

ANEXO IV

CONCORRÊNCIA PÚBLICA Nº 12/2022

ATESTADO DE VISITA

(OU, declaração formal de conhecimento do local da obra de reforma)

Atestamos para fins de participação na licitação em epígrafe que a empresa \_\_\_\_\_, CNPJ nº \_\_\_\_\_, endereço completo \_\_\_\_\_, através de seu responsável legal ao fim assinado, visitou o local onde será executada a reforma da Unidade Básica de Saúde Central – Caldise De Carli, conforme projetos, planilhas e memoriais em anexo, com recursos provenientes da Resolução SESA nº 932/2021 – Protocolo 18.200.984-9, objeto da Concorrência Pública nº 12/2022.

Declara também conhecer todas as informações relativas à execução dos serviços e todos os detalhes e peculiaridades dos locais.

(local), ..... de ..... de 2022.

\_\_\_\_\_  
(nome e assinatura do funcionário da Divisão de Estudos e Projetos do Município)

\_\_\_\_\_  
(nome, assinatura do responsável da proponente)

**OBSERVAÇÃO: ESTE DOCUMENTO DEVERÁ SER EMITIDO PELA DIVISÃO DE ESTUDOS E PROJETOS DO MUNICÍPIO DE CORONEL VIVIDA).**



MUNICÍPIO DE CORONEL VIVIDA – ESTADO DO PARANÁ

ANEXO V

CONCORRÊNCIA PÚBLICA Nº 12/2022

**MODELO DE DECLARAÇÕES  
(documento obrigatório)**

À Comissão de Licitação do Município de Coronel Vivida

Declaramos para os fins de direito, na qualidade de proponente do procedimento licitatório, sob a modalidade **Concorrência Pública nº 12/2022**, instaurado pelo Município de Coronel Vivida, que se nossa empresa for declarada adjudicatária do objeto:

- a) Manteremos na obra de reforma, na qualidade de corresponsável na gerência de serviços, como Responsável Técnico o Sr. ...., inscrito junto ao Conselho Regional de ....., sob nº.....
- b) Disporemos de pessoal técnico qualificado necessário para a **execução de reforma da Unidade Básica de Saúde Central – Caldisse De Carli, conforme projetos, planilhas e memoriais em anexo, com recursos provenientes da Resolução SESA nº 932/2021 – Protocolo 18.200.984-9.**
- c) Disporemos dos equipamentos necessários para a **execução de reforma da Unidade Básica de Saúde Central – Caldisse De Carli, conforme projetos, planilhas e memoriais em anexo, com recursos provenientes da Resolução SESA nº 932/2021 – Protocolo 18.200.984-9.**
- d) Que recebemos os documentos e tomamos conhecimento de todas as informações e condições locais para o cumprimento das obrigações objeto da licitação.

Por ser a expressão da verdade, firmamos a presente.

\_\_\_\_\_, \_\_\_\_\_ de \_\_\_\_\_ de 2022.

.....  
Assinatura do representante legal da empresa proponente



MUNICÍPIO DE CORONEL VIVIDA – ESTADO DO PARANÁ

ANEXO VI

**CONCORRÊNCIA PÚBLICA Nº 12/2022**  
**MODELO DE DECLARAÇÃO UNIFICADA (IDONEIDADE, INCISO XXXIII DO ART. 7º DA CONSTITUIÇÃO FEDERAL, CONDIÇÕES DE HABILITAÇÃO, INCOMPATIBILIDADE NEGOCIAL, QUALIDADE AMBIENTAL E SUSTENTABILIDADE, ME OU EPP E ELEMENTOS EDITALÍCIOS)**

À Comissão de Licitação do Município de Coronel Vivida

A Empresa \_\_\_\_\_, devidamente inscrita no CNPJ nº \_\_\_\_\_, com endereço na Rua \_\_\_\_\_, nº \_\_\_\_\_, CEP: \_\_\_\_\_ na cidade de \_\_\_\_\_ Estado do \_\_\_\_\_, telefone (\_\_\_\_) \_\_\_\_\_ por intermédio de seu representante legal, o (a) Sr (a) \_\_\_\_\_, portador do CPF nº \_\_\_\_\_ e RG nº \_\_\_\_\_, DECLARA para fins de licitação que:

I - Não foi declarada inidônea por nenhum órgão público de qualquer esfera de governo, estando apta a contratar com o poder público.

II - Para cumprimento do disposto no inciso XXXIII do art. 7º da Constituição Federal, não emprega menores de dezoito anos em trabalho noturno, perigoso ou insalubre e nem menores de dezesseis anos, em qualquer trabalho, salvo na condição de aprendiz, a partir dos quatorze anos de idade, em cumprimento ao que determina o inciso V do art. 27 da Lei nº 8.666/93, acrescido pela Lei nº 9.854/99.

III - Compromete-se a manter durante a execução do contrato, em compatibilidade com as obrigações assumidas, todas as condições de habilitação exigidas na licitação.

IV - Para os fins requeridos no artigo 9º da Lei nº 8.666, de 21 de junho de 1993, que não tem em seu quadro societário e de empregados: (a) O autor do projeto, básico ou executivo, pessoa física ou jurídica. (b) Empresa, isoladamente ou em consórcio, responsável pela elaboração do projeto básico ou executivo ou da qual o autor do projeto seja dirigente, gerente, acionista ou detentor de mais de 5% (cinco por cento) do capital com direito a voto ou controlador, responsável técnico ou subcontratado. (c) Servidor ou dirigente de órgão ou entidade contratante ou responsável pela licitação.

V - Não possui em seu quadro societário pessoas que tenham incompatibilidade negocial com o Município nos termos da Constituição Federal e da Súmula Vinculante nº 13 do STF, junto ao que dispõe o Acórdão nº 2.745/2010 do TCE/PR e Prejulgado nº 09 do TCE/PR.

VI - Atendemos aos critérios de qualidade ambiental e sustentabilidade socioambiental, respeitando as normas de proteção do meio ambiente, conforme estabelece o Decreto Estadual nº 6.252/06, de 22 de março de 2006.

VII - Nos termos do art. 3º, da Lei Complementar nº 123/06, a empresa se enquadra na situação de (microempresa ou empresa de pequeno porte, conforme o caso) e que não se enquadra em qualquer das hipóteses de exclusão relacionadas no art. 3º da referida lei.

VIII - **ACEITA E SE SUBMETE**, sem reservas, a todos os elementos editalícios, às cláusulas contratuais constantes dos autos da **Concorrência Pública nº 12/2022**, às condições físicas ora estipuladas para a execução do objeto licitado, assim como, as informações técnicas complementares.

E por ser expressão de verdade, dou fé.

\_\_\_\_\_ de \_\_\_\_\_ de 2022.

.....  
Assinatura do representante legal da empresa proponente



MUNICÍPIO DE CORONEL VIVIDA – ESTADO DO PARANÁ

ANEXO VII

CONCORRÊNCIA PÚBLICA Nº 12/2022

MODELO DE PROPOSTA COMERCIAL  
(documento obrigatório)

À Comissão de Licitação do Município de Coronel Vivida

Razão Social:

CNPJ:

Endereço:

E-mail:

Telefone:

Agência:

Conta Bancária nº:

Banco:

A empresa acima qualificada, apresenta a sua proposta comercial relativa a licitação, modalidade Concorrência Pública nº 12/2022, que tem por objeto a **contratação de empresa para execução de reforma da Unidade Básica de Saúde Central – Caldisse De Carli, conforme projetos, planilhas e memoriais em anexo, com recursos provenientes da Resolução SESA nº 932/2021 – Protocolo 18.200.984-9**; nas seguintes condições:

| LOTE 01- REFORMA DA UNIDADE BÁSICA DE SAÚDE CENTRAL – CALDISSE DE CARLI |   |                          |
|---|---|--------------------------|
| ITEM  | DESCRIÇÃO   | VALOR TOTAL PROPOSTO R\$ |
| 01  | FORNECIMENTO DE MATERIAL E MÃO DE OBRA PARA EXECUÇÃO DE REFORMA DA UNIDADE BÁSICA DE SAÚDE CENTRAL – CALDISSE DE CARLI, CONFORME PROJETOS, PLANILHAS E MEMORIAIS. |                          |

- Preço Global para a execução da obra de reforma do é de R\$ ..... (por extenso).
- Prazo de execução e entrega: 60 (sessenta) dias, conforme descrito no Anexo X, contados da data da emissão da Ordem de Serviço.
- A presente proposta tem o prazo de validade de 60 (sessenta) dias consecutivos, contados a partir da data do protocolo constante no envelope nº 02.

As condições de pagamento são as constantes no edital de licitação modalidade Concorrência Pública nº 12/2022.

\_\_\_\_\_, \_\_\_\_\_ de \_\_\_\_\_ de 2022.

.....  
Assinatura do representante legal da empresa proponente



## MUNICÍPIO DE CORONEL VIVIDA – ESTADO DO PARANÁ

### ANEXO VIII

MINUTA DE CONTRATO Nº XX/2022

CONCORRÊNCIA PÚBLICA Nº 12/2022

Contrato de Execução de Obra de Reforma, que entre si celebram o Município de Coronel Vivida juntamente com o Fundo Municipal de Saúde e a Empresa .....

O **Município de Coronel Vivida**, pessoa jurídica de direito público, inscrito no CNPJ sob nº 76.995.455/0001-56, sediado na Praça Ângelo Mezzomo, s/n - Centro, na cidade de Coronel Vivida, Estado do Paraná, neste ato representado por seu Prefeito Sr. **Anderson Manique Barreto**, portador do CPF nº 967.311.099-91 e RG nº 5.228.761-8, juntamente com o **FUNDO MUNICIPAL DE SAÚDE DE CORONEL VIVIDA - PARANÁ**, pessoa jurídica de direito público, com sede na Rua Romário Martins, 154 - Centro, Estado do Paraná, inscrito no CNPJ sob o nº 08.906.533/0001-49, neste ato representado pelo Secretário Municipal de Saúde Sr. **Vinicius Tourinho**, inscrito no CPF sob o nº 038.928.579-03 e RG nº 6.355.947-4, a seguir denominado **CONTRATANTE**, e a empresa....., pessoa jurídica de direito privado, situada na Rua/Av....., n.º....., na cidade de....., Estado....., inscrita no CNPJ sob nº....., representada neste ato pelo(a) Sr(a)....., portador (a) do CPF nº ..... e RG nº ..... a seguir denominada **CONTRATADA**, acordam e ajustam firmar o presente CONTRATO, nos termos da Lei Federal nº 8.666/93, de 21 de junho de 1993, suas alterações e legislações pertinentes, assim como pelas condições do Edital da **Concorrência Pública nº 12/2022**, pelos termos da proposta da CONTRATADA e pelas cláusulas a seguir expressas, definidoras dos direitos, obrigações e responsabilidades das partes.

#### CLÁUSULA PRIMEIRA – DO OBJETO

O presente Contrato tem por objeto a **contratação de empresa para execução de reforma da Unidade Básica de Saúde Central – Caldisse De Carli, conforme projetos, planilhas e memoriais em anexo, com recursos provenientes da Resolução SESA nº 932/2021 – Protocolo 18.200.984-9.**

Parágrafo Único: Integram e completam o presente Termo Contratual, para todos os fins de direito, obrigando as partes em todos os seus termos, as condições expressas no edital da Concorrência Pública nº 12/2022, juntamente com seus anexos e a proposta da CONTRATADA.

#### CLÁUSULA SEGUNDA - DO REGIME DE EXECUÇÃO

A execução do presente Contrato dar-se-á sob a forma de execução indireta, em regime de empreitada por preço global, para o objeto licitado.

#### CLÁUSULA TERCEIRA - DO VALOR

Pela execução do objeto ora contratado, o CONTRATANTE pagará à CONTRATADA o valor total de R\$....., conforme constante na proposta e a seguir:



## MUNICÍPIO DE CORONEL VIVIDA – ESTADO DO PARANÁ

| LOTE 01- REFORMA DA UNIDADE BÁSICA DE SAÚDE CENTRAL – CALDISSE DE CARLI |   |                 |
|---|---|-----------------|
| ITEM  | DESCRIÇÃO   | VALOR TOTAL R\$ |
| 01  | FORNECIMENTO DE MATERIAL E MÃO DE OBRA PARA EXECUÇÃO DE REFORMA DA UNIDADE BÁSICA DE SAÚDE CENTRAL – CALDISSE DE CARLI, CONFORME PROJETOS, PLANILHAS E MEMORIAIS. |                 |

Parágrafo Primeiro: Caso o CONTRATANTE execute os serviços descritos em qualquer um dos itens da Planilha o valor correspondente será descontado do valor total da medição.

Parágrafo Segundo: Somente serão pagos os serviços efetivamente executados, sendo abatidos das faturas aqueles não realizados.

### CLÁUSULA QUARTA - DO REAJUSTE DE PREÇOS E REEQUILÍBRIO ECONÔMICO FINANCEIRO

Parágrafo Primeiro: O preço estabelecido no presente Contrato não será reajustado.

Parágrafo Segundo: Somente poderá ocorrer a recomposição de valores nos casos enquadrados no disposto no Artigo 65, II, "d" da Lei 8.666/93.

I - Não serão liberadas **recomposições decorrentes de inflação**, que não configurem álea econômica extraordinária, tampouco fato previsível.

Parágrafo Terceiro: Os pedidos de recomposição de valores deverão ser protocolados junto ao Setor de Protocolo do Município.

Parágrafo Quarto: Somente serão analisados os pedidos de recomposição de valores que contenham todos os documentos comprobatórios para a referida recomposição, conforme disposto no Artigo 65, II, "d" da Lei 8.666/93.

Parágrafo Quinto: Os valores recompostos somente serão repassados após a assinatura, devolução do Termo assinado (conforme o caso) e publicação do Termo de Aditamento.

### CLÁUSULA QUINTA - DA EXECUÇÃO

Parágrafo Primeiro: Os serviços deverão ser executados de acordo com o PROJETO EXECUTIVO, composto pelo: Projeto Arquitetônico As Built, Memorial Descritivo, Planilha de Serviços (orçamentária), Cronograma Físico-Financeiro, Quadro de Composição do BDI e demais elementos e planilhas devidamente aprovados, os quais fazem parte integrante deste Contrato e Edital.

Parágrafo Segundo: Fica estabelecido que as especificações e toda a documentação da licitação são complementares entre si, de modo que qualquer detalhe que se mencione em um documento e se omita em outro será considerado válido, considerando-se, sempre, os seguintes critérios:

- a) em caso de divergência entre os desenhos e as especificações de serviços prevalecerão sempre as especificações de serviços.
- b) todos os materiais e/ou especificações contidos em um projeto e não contidos em outro deverão ser considerados.
- c) em caso de divergência entre as cotas dos desenhos e suas dimensões, medidas em escala, prevalecerão sempre as cotas dos desenhos.
- d) em caso de divergência entre o projeto e a planilha de serviços (orçamentaria), todos os materiais e serviços contidos no projeto e na planilha de serviços (orçamentaria) deverão ser considerados conjuntamente.



## MUNICÍPIO DE CORONEL VIVIDA – ESTADO DO PARANÁ

Parágrafo Terceiro: Os materiais que forem utilizados na reforma, de responsabilidade da contratada, deverão ser da melhor qualidade, obedecer às especificações dos serviços e aprovados pela Fiscalização do Município de Coronel Vivida, antes de sua aquisição ou aplicação.

### **CLÁUSULA SEXTA - DO PRAZO DE EXECUÇÃO E DE RECEBIMENTO**

Parágrafo Primeiro: O prazo máximo para a execução do contrato e para a entrega do objeto da presente licitação é de 60 (sessenta) dias e será contado a partir da expedição da Ordem de Execução de Serviços.

Parágrafo Segundo: O prazo máximo para o início da primeira etapa de execução da reforma é de 05 (cinco) dias corridos, e será contado a partir da expedição da Ordem de Execução de Serviços.

Parágrafo Terceiro: Executado o contrato, o seu objeto será recebido nos termos do art. 73, inciso I, alíneas “a” e “b” e art. 76 da Lei Federal nº 8.666/93.

Parágrafo Quarto: O objeto contratual será recebido definitivamente, nos termos do art. 73, inciso I, alínea “b” após o decurso do prazo de observação que será de 60 (sessenta) dias, contados a partir do recebimento provisório.

Parágrafo Quinto: Os prazos de execução e de vigência poderão ser prorrogados, a critério da Administração, tendo por fundamento no que couber as disposições contidas nos incisos no artigo 57 da Lei Federal nº 8.666/93.

### **CLÁUSULA SÉTIMA - DOS ACRÉSCIMOS E SUPRESSÕES**

A Contratada fica obrigada a aceitar, nas mesmas condições contratuais, os acréscimos ou supressões, nos limites e nas hipóteses previstas no artigo 65 da Lei nº 8.666/93, firmados através de termo aditivo.

Parágrafo Único: A contratada não poderá em hipótese alguma, mesmo que por solicitação do departamento contratante, alterar as quantidades, descrição ou qualquer outro elemento inicialmente contratado para a execução desta reforma, sem a realização do devido termo aditivo de contrato, mesmo que não altere o valor do contrato, sob pena de multa de 10% (dez) por cento do valor do contrato.

### **CLÁUSULA OITAVA - DA VIGÊNCIA**

O presente Contrato terá a vigência de 12 (doze) meses, contados a partir da assinatura deste, podendo ser prorrogado, a critério da Administração, tendo por fundamento no que couber as disposições contidas nos incisos no artigo 57 da Lei Federal nº 8.666/93.

### **CLÁUSULA NONA - DAS MEDIÇÕES E DAS CONDIÇÕES DE PAGAMENTO**

Parágrafo Primeiro: O representante do Município de Coronel Vivida, especialmente designado para acompanhar e fiscalizar a execução do contrato efetuará medições mensais a partir da expedição da Ordem de Execução de Serviços, e analisará o avanço físico real dos serviços e o cronograma e verificará o exato cumprimento das obrigações do contrato no período da medição, quanto à quantidade, qualidade e ao prazo previsto para a execução, emitindo o boletim de medição que deverá ser assinado pela fiscalização do Município e pelo profissional responsável pela execução, ambos constantes das ARTs de fiscalização e de



## MUNICÍPIO DE CORONEL VIVIDA – ESTADO DO PARANÁ

execução. Após a empresa contratada entregar a correspondente nota fiscal para o fiscal designado do Município, este realizará a conferência e o competente ateste, fazendo o encaminhamento à Divisão de Contabilidade do Município, sendo que caberá a esta última a liquidação dos respectivos empenhos.

- a) Em todas as notas fiscais emitidas relativas a esta licitação deverão conter, além dos dados da reforma executada e demais dados indispensáveis, as seguintes informações inseridas pelo responsável da empresa contratada: número do contrato e da licitação.

Parágrafo Segundo: Os pagamentos serão mensais, de acordo com o cronograma físico e financeiro executado, e serão efetuados em até 05 (cinco) dias corridos após o adimplemento de cada parcela, referente à medição previamente realizada pelo fiscal da reforma.

- I) Os pagamentos relativos a esta licitação serão processados diretamente na conta corrente da empresa contratada, através de transferência bancária.

- II) Para o credor receber o pagamento deverá ter sua conta bancária devidamente regularizada junto a uma instituição bancária.

Parágrafo Terceiro: Para o pagamento da nota fiscal referente à primeira medição será exigida a seguinte documentação:

- a) Alvará de Construção emitido pelo Município de Coronel Vivida;  
b) Anotação de Responsabilidade Técnica (ART) junto ao CREA ou CAU, referente a execução da obra de reforma;  
c) Comprovação de abertura da matrícula CNO junto à Receita Federal, com os dados conforme contrato;  
d) Boletim de medição emitido pela fiscalização do Município;  
e) Relatório de Execução Físico-Financeiro emitido pela fiscalização do Município.

I - Para a solicitação da primeira medição, a Placa de Obra deverá estar afixada na obra de reforma com identificação do programa, de acordo com padrão estabelecido pelo Governo e Município, sendo obrigatória a sua manutenção durante o período de execução da obra, em local visível (conforme modelo fornecido pelo Município) e cumprir o percentual previsto no cronograma apresentado, devendo ser substituída ou recuperada pela CONTRATADA, quando verificado o seu desgaste ou precariedade.

II - Admitir-se-á o Protocolo de encaminhamento para aprovação dos projetos em substituição ao Alvará de Construção, desde que devidamente justificado pela empresa a falta deste.

III - Havendo a entrega do Protocolo no primeiro pagamento, a entrega do Alvará deverá ocorrer para pagamento da segunda medição, podendo ser prorrogada a sua entrega, devendo neste caso ser justificada pela empresa através de manifestação formal, e desde que aceita pela Administração.

Parágrafo Quinto: Para o pagamento da nota fiscal referente à última medição, será exigida da contratada:

- a) Termo de Recebimento Provisório expedido pela fiscalização do Município de Coronel Vivida.  
b) Entrega ao Município da Certidão Negativa de Débitos, expedida pelo INSS.

Parágrafo Sexto: A reforma será recebida definitivamente decorridos 60 (sessenta) dias, contados a partir do recebimento provisório e, se estiverem satisfeitas as seguintes condições:

- a) Atendidas todas as reclamações da fiscalização referentes a defeitos ou imperfeições



## MUNICÍPIO DE CORONEL VIVIDA – ESTADO DO PARANÁ

que venham a ser verificadas em qualquer elemento dos materiais empregues e serviços executados.

### Parágrafo Sétimo: DAS NOTAS FISCAIS (dos tributos e da forma de apresentação):

a) As notas fiscais deverão ser emitidas pelo valor global da medição correspondente, sendo permitida dedução para efeito de aplicação da alíquota do ISSQN, conforme determina a Legislação Municipal pertinente abaixo citada:

a.1) *“Lei Complementar nº 028, de 23 de dezembro de 2009, a qual dispõe sobre o Sistema Tributário do Município, sua reforma e consolidação, e dá outras providências”.*

*Art. 87 - Constitui fato gerador do Imposto sobre Serviços de Qualquer Natureza a prestação de serviços constantes da Lista de Serviços, Anexo III desta Lei, ainda que essa prestação não constitua atividade preponderante do prestador.*

*Do anexo III tabela dos serviços tributáveis pelo imposto sobre serviços de qualquer natureza – ISSQN e alíquotas correspondentes:*

*- Item 7, subitem 7.02 - Execução, por administração, empreitada ou subempreitada, de obras de construção civil, hidráulica ou elétrica e de outras obras semelhantes, inclusive sondagem, perfuração de poços, escavação, drenagem e irrigação, terraplanagem, pavimentação, concretagem e a instalação e montagem de produtos, peças e equipamentos (exceto o fornecimento de mercadorias produzidas pelo prestador de serviços fora do local da prestação dos serviços, que fica sujeito ao ICMS). – ALÍQUOTA: 5%*

*- Item 7, subitem 7.05 - Reparação, conservação e reforma de edifícios, estradas, pontes, portos e congêneres (exceto o fornecimento de mercadorias produzidas pelo prestador dos serviços, fora do local da prestação dos serviços, que fica sujeito ao ICMS). – ALÍQUOTA: 5%*

a.2) *Considerando a Lei Complementar nº 043, de 07 de maio de 2015, a qual inclui à Lei Complementar nº 028/2009:*

*Art. 2º, § 10. As empresas prestadoras dos serviços previstos nos subitens 7.02 e 7.05 da lista de serviços, na hipótese de haver aplicação efetiva de materiais que se integrem permanentemente à obra, poderão optar pela dedução de 40% (quarenta por cento) do valor total da obra, a título de materiais aplicados, sem a necessidade de qualquer comprovação.*

*§ 11. A empresa interessada na forma prevista do parágrafo anterior deste artigo deverá fazer a opção antes do início da obra, no momento da licença para execução da obra, mediante requerimento protocolizado no setor de Protocolo Geral desta Prefeitura e não mais poderá ser alterada durante o período de execução da obra.*

a.3) *Considerando o Decreto 6053/2016, de 10 de agosto de 2016, que regulamenta a Lei Complementar nº 028/2009, quanto a geração da Nota Fiscal de Serviços Eletrônica – NFS-e, ficam obrigadas a emitir a Nota Fiscal de Serviços Eletrônica – NFS-e todos os contribuintes inscritos no Cadastro de Contribuintes do Município de Coronel Vivida.*

*I - Empresas sediadas no Município de Coronel Vivida que não apresentarem nota fiscal eletrônica conforme orientações acima descritas terão seus pagamentos retidos até a apresentação da nota fiscal eletrônica, de acordo com normatização exarada pela Receita Municipal.*

*II - Aplicam-se as exceções previstas nos Capítulos 2 e 3 (contribuintes desobrigados) do Decreto 6053/2016, de 10 de agosto de 2016.*



## MUNICÍPIO DE CORONEL VIVIDA – ESTADO DO PARANÁ

III - As empresas sediadas em outros municípios deverão obedecer à legislação do local a que pertencam.

Parágrafo Oitavo: É obrigação da CONTRATADA manter, durante toda a execução deste contrato, em compatibilidade com as obrigações por esta assumidas, a regularidade fiscal, nos termos do inciso XIII do art. 55 da Lei Federal nº 8.666/93.

Parágrafo Nono: Para os fins de processamento do pagamento e liquidação do objeto do presente contrato, a CONTRATADA deverá apresentar juntamente com a nota fiscal, cópia da Certidão Negativa de Débitos – CND, referentes aos Tributos Federais e FGTS.

Parágrafo Décimo: Não sendo apresentadas as CND's no momento do pagamento da fatura ou verificada, a qualquer tempo, a irregularidade fiscal da CONTRATADA, o CONTRATANTE no primeiro caso suspenderá o pagamento pelo prazo máximo de 10 (dez) dias e, em ambos, notificará a CONTRATADA do descumprimento da lei, e para que esta, no prazo de 05 (cinco) dias, efetue a regularidade do débito tributário ou apresente defesa, sob pena de rescisão unilateral deste contrato pela Administração, bem como aplicação de multa, conforme previsto na legislação pertinente.

Parágrafo Décimo Primeiro: Ultrapassado o prazo previsto no parágrafo acima, ou seja, de 05 (cinco) dias, sem a apresentação de CND ou defesa por parte da CONTRATADA, o pagamento da fatura será efetuado, com desconto da multa e eventuais prejuízos decorrentes da rescisão, liberando-se o saldo remanescente, se houver.

### CLÁUSULA DÉCIMA- DO RECURSO FINANCEIRO

Os pagamentos decorrentes da execução do objeto da presente licitação serão efetuados à conta dos recursos da dotação orçamentária a seguir discriminada:

| ÓRGÃO: 06 – SECRETARIA MUNICIPAL DA SAÚDE<br>UNIDADE: 01 – DEPARTAMENTO DE SAÚDE<br>Natureza da Despesa: 4.4.90.51 – Obras e Instalações<br>Desdobramento da Despesa: 4.4.90.51.01.07 – Postos de Saúde |       |       |       |   |                |       |                 |
|---|-------|-------|-------|---|----------------|-------|-----------------|
| UG  | O/U   | FONTE | P/A   | DESCRIÇÃO                                 | DESPESA PRINC. | DESD. | NATUREZA        |
| 02  | 06/01 | 518   | 1.059 | Estruturação da Rede de Serviços de Saúde | 569            | 4318  | 4.4.90.51.01.07 |

Recursos recebidos através da Resolução SESA nº 932/2021 – Protocolo 18.200.984-9 – Conta 60-0 – Fonte 518.

### CLÁUSULA DÉCIMA PRIMEIRA – DOS DIREITOS E RESPONSABILIDADES DAS PARTES

Parágrafo Primeiro: Constituem direitos do CONTRATANTE:

- receber o objeto deste Contrato nas condições ajustadas;
- rejeitar, no todo ou em parte, o objeto que estiver em desacordo com as condições descritas no presente contrato;
- modificá-los, unilateralmente, para melhor adequação às finalidades de interesse público, respeitados os direitos da CONTRATADA;
- rescindir o presente contrato, unilateralmente, nos casos especificados no inciso I do art. 79 da Lei nº 8.666/93;
- fiscalizar a execução do presente contrato;



## MUNICÍPIO DE CORONEL VIVIDA – ESTADO DO PARANÁ

f) aplicar sanções motivadas pela inexecução total ou parcial do ajuste.

Parágrafo Segundo: Constitui direito da CONTRATADA receber o valor pactuado na forma e prazo estabelecidos.

Parágrafo Terceiro: Constituem obrigações do CONTRATANTE:

- a) exigir o cumprimento de todas as obrigações assumidas pela CONTRATADA, de acordo com as cláusulas contratuais e os termos de sua proposta;
- b) efetuar o pagamento ajustado, conforme medições de serviços efetivamente executados, realizadas mensalmente;
- c) acompanhar e fiscalizar a execução dos serviços, por servidor especialmente designado, anotando em registro próprio as falhas detectadas, indicando dia, mês e ano, bem como o nome dos empregados eventualmente envolvidos, e encaminhando os apontamentos à autoridade competente para as providências cabíveis;
- d) notificar a contratada por escrito da ocorrência de eventuais imperfeições no curso da execução dos serviços, fixando prazo para a sua correção.

Parágrafo Quarto: Constituem obrigações da CONTRATADA:

- a) obter licença para a execução dos serviços pertinentes ao objeto do presente;
- b) executar todos os serviços que sejam imprescindíveis à conclusão da obra de reforma;
- c) executar, com perfeição e segurança, todos os serviços descritos, indicados ou mencionados em todas as Especificações e nos desenhos que a compõem, fornecendo todos os materiais, mão-de-obra e equipamentos necessários;
- d) refazer, reparar, remover, reconstruir ou substituir às suas expensas, no total ou em parte, os serviços relativos à reforma em que se verificarem vícios, defeitos ou incorreções;
- e) executar o cumprimento das prescrições referentes as Leis Trabalhistas, Previdência Social e Seguro de Acidentes de Trabalho;
- f) realizar o pagamento de taxas, impostos, seguros, leis sociais e outras obrigações financeiras, que vierem a incidir sobre a execução dos serviços, inclusive aqueles referentes ao licenciamento ambiental;
- g) comunicar, por escrito, ao Contratante quaisquer erros ou incoerências verificadas nas especificações, não sendo, a eventual existência de falhas razão para execução incorreta de serviços de qualquer natureza ou a não execução dos serviços;
- h) empregar profissionais devidamente habilitados na execução dos serviços da reforma;
- i) excluir imediatamente de sua equipe qualquer integrante que a Fiscalização, no interesse do serviço, julgue incompetente ou inadequado à consecução dos serviços, sem que se justifique, nesta situação, atraso no cumprimento dos prazos contratuais;
- j) dar livre acesso a todas as partes do canteiro, sem exceção, à Fiscalização, mantendo em perfeitas condições, a critério desta, escadas, elevadores, andaimes e outros dispositivos necessários à vistoria da obra de reforma/serviço;
- k) utilizar modernos e eficientes equipamentos e ferramentas necessárias à boa execução da obra de reforma e empregar os métodos de trabalho mais eficientes e seguros;
- l) transportar, manusear e armazenar com o maior cuidado possível, evitando-se choques, pancadas ou quebras, os vários materiais a empregar no serviço, sendo que aqueles sujeitos a danos por ação de luz, calor, umidade ou chuva deverão ser guardados em ambientes adequados à sua proteção, até o momento de sua utilização;
- m) responsabilizar-se por quaisquer danos causados por máquinas, equipamentos ou pessoal sob sua responsabilidade, ou a ela prestando serviço, a prédios, instalações,



## MUNICÍPIO DE CORONEL VIVIDA – ESTADO DO PARANÁ

pavimentos, passeios ou jardins de propriedade da contratante ou terceiros; constatado o dano, deverá o mesmo ser reparado ou indenizado pela contratada, sem ônus para o contratante, de forma a propiciar aos prédios, às instalações, pavimentos, passeios e jardins danifica sua forma e condições originais;

n) responsabilizar-se pelo encaminhamento a contratante de elementos informativos tais como cronogramas, quadros demonstrativos, análises de materiais corpos de prova, ou outros, relativos aos serviços objeto do presente contrato;

o) tomar as providências necessárias para que, sempre que a utilização do serviço depender de aprovação de outras entidades (concessionárias de abastecimento elétrico, de água e de gás e de serviços de telefonia e saneamento, Corpo de Bombeiros, Meio ambiente, etc.), esta aprovação seja obtida em tempo hábil, para não atrasar o início da utilização, que deverá coincidir com a entrega da obra de reforma/serviço, cabendo-lhe, ainda, providenciar as vistorias, testes e aprovações de entidades, quando for o caso, arcando com o pagamento das taxas e emolumentos correspondentes;

p) manter, durante toda a execução do contrato, em compatibilidade com as obrigações assumidas, todas as condições de habilitação e qualificação exigidas na licitação, inclusive de apresentar, ao setor de liberação de faturas e como condição de pagamento, os documentos necessários.

**Parágrafo Quinto:** Também são obrigações da CONTRATADA, além de outras decorrentes da natureza do ajuste:

a) comprovar sua regularidade fiscal para fins de recebimento dos valores quando da apresentação das notas fiscais, sob pena, no de descumprimento, de sanções previstas neste contrato;

b) responder pelos danos causados diretamente ao CONTRATANTE ou a terceiros, decorrentes de sua culpa ou dolo na execução do contrato, não excluindo ou reduzindo essa responsabilidade a fiscalização ou acompanhamento pelo órgão interessado;

c) manter em dia as obrigações sociais, patronais, patrimoniais, tributárias, trabalhistas, além de encargos securitários, previdenciários ou de qualquer outra natureza, passados, presentes e futuros relativos aos empregados encarregados da execução do objeto do presente contrato.

**Parágrafo Sexto:** Caberá ainda à Contratada, na execução do contrato, atender às seguintes condições específicas ambientais, conforme o caso, e considerando o exposto no Decreto Estadual nº 6.252/06, de 22/03/2006:

a) recuperação ou reutilização, pelo fornecedor, do material de embalagem e dos produtos utilizados;

b) entrega das mercadorias em recipientes reutilizáveis, sempre que possível;

c) coleta, reciclagem ou reutilização, pelo fornecedor, dos resíduos produzidos durante ou depois da utilização ou do consumo de um produto;

d) transporte e entrega de produtos químicos (como produtos de limpeza) concentrados, procedendo-se à diluição no local de utilização;

e) utilização de produto biodegradável, sendo vedada a entrega ou utilização por parte do fornecedor, de produtos ou equipamentos que contenham ou façam uso de substâncias que destroem a camada de ozônio SDO, arroladas em resolução do CONAMA - Conselho Nacional do Meio Ambiente. Excluem-se do disposto nesta alínea, os produtos e equipamentos considerados de uso essencial, tais como medicamentos e equipamentos



## MUNICÍPIO DE CORONEL VIVIDA – ESTADO DO PARANÁ

de uso médico e hospitalar, além de serviços de manutenção de equipamentos e sistemas de refrigeração.

### **CLÁUSULA DÉCIMA SEGUNDA – DA GARANTIA DA EXECUÇÃO DO CONTRATO**

Parágrafo Primeiro: A CONTRATADA, quando da assinatura do contrato, deverá optar por uma das seguintes modalidades de garantia:

I - caução em dinheiro ou títulos da dívida pública;

II - seguro-garantia;

III - fiança bancária.

Parágrafo Segundo: Caso a CONTRATADA optar pela caução em dinheiro, será deduzido, por ocasião do pagamento das faturas, o equivalente a 5% (cinco por cento) dos valores das mesmas que será depositado em conta e agência fornecida pela Tesouraria deste município.

Parágrafo Terceiro: Na hipótese de opção por uma das outras modalidades, excluída a caução em dinheiro, a garantia deverá ser prestada, em até 7 (sete) dias úteis, após a assinatura do contrato, ao Fiscal do Contrato, no percentual equivalente a 5% (cinco por cento) do valor do contrato devendo vigorar até o prazo final do contrato.

Parágrafo Quarto: Nos pagamentos de serviços extraordinários, se houverem, serão retidos 5% (cinco por cento) como garantia complementar, de acordo com a modalidade optada pela proponente vencedora:

a) o pagamento desta garantia complementar obedecerá ao mesmo critério mencionado no Parágrafo primeiro. Caso haja escolha de uma das modalidades do caput, a prestação da garantia será efetuada no prazo de 7 (sete) dias após a assinatura do Termo Aditivo, comprovada junto a Seção de Controle de Fornecedores e Contratos da Secretaria Municipal de Administração deste Município.

Parágrafo Quinto: A garantia destina-se a assegurar o cumprimento das normas do presente contrato, a boa e fiel execução do contrato e o pagamento de eventuais multas.

Parágrafo Sexto: A garantia será liberada pela Tesouraria do Município de Coronel Vivida, quando encerrado o contrato, acompanhado da Certidão Negativa de Débito - CND com o INSS da obra de reforma e o Certificado de Regularidade de Situação - CRS perante o FGTS da empresa.

a) A Caução de Garantia será devolvida acrescida dos rendimentos auferidos pelos índices de poupança, já que os valores serão depositados em caderneta de poupança.

Parágrafo Sétimo: Havendo prorrogação do prazo do contrato, o prazo de validade da garantia deverá ser prorrogado automaticamente.

### **CLÁUSULA DÉCIMA TERCEIRA – DA SUBCONTRATAÇÃO**

Parágrafo Primeiro: Não será permitida a subcontratação total ou parcial do objeto, a associação do contratado com outrem, a cessão ou transferência, total ou parcial, bem como a fusão, cisão ou incorporação, salvo prévia e expressa autorização do contratante.

Parágrafo Segundo: Em caso de autorização de subcontratação total ou parcial do objeto, fica a subcontratada obrigada a apresentar previamente à autorização, os documentos comprobatórios de idoneidade, exigidos da Contratada, na fase de habilitação.

Parágrafo Terceiro: Autorizada qualquer das hipóteses retro, a contratada permanecerá solidariamente responsável pelo cumprimento de todas as condições ajustadas no contrato.



## MUNICÍPIO DE CORONEL VIVIDA – ESTADO DO PARANÁ

### CLÁUSULA DÉCIMA QUARTA – DO GESTOR E DO FISCAL DO CONTRATO

Parágrafo Primeiro: Compete ao Gestor e ao(s) Fiscal(is) de contrato as atribuições previstas no Decreto Municipal nº 7.484 de 07 de janeiro de 2021 e as constantes na Lei Federal nº 8.666/93.

Parágrafo Segundo: A Administração indica como gestor do contrato, o Secretário de Saúde, Vinicius Tourinho, designado pelo Decreto Municipal nº 7.471.

Parágrafo Terceiro: A administração indica como Fiscal do Contrato, o Engenheiro Civil, Sr. Jean Felipe Micoanski, CREA 148.981 D/PR, matrícula nº 17329/1.

Parágrafo Quarto: As decisões e providências que ultrapassarem a competência destes deverão ser solicitadas a autoridade superior, em tempo hábil, para a adoção das medidas convenientes.

### CLÁUSULA DÉCIMA QUINTA – DAS SANÇÕES

#### SANÇÕES POR DESCUMPRIMENTO DE PROPOSTA

Parágrafo Primeiro: A proponente que não honrar a proposta protocolada, ou ainda não cumprir com as exigências do presente Edital, poderão ser aplicadas, as seguintes penalidades:

- a) Advertência.
- b) Multa de até 20% do valor total proposto e ainda poderão ser aplicadas, neste caso, as penalidades dos itens seguintes:
  - I - Suspensão do direito de licitar, com a Administração Municipal, pelo prazo que a autoridade competente fixar, segundo graduação que for estipulada em razão da natureza da falta.
  - II - Declaração de inidoneidade para licitar na Administração Pública.

#### SANÇÕES PARA O CASO DE INADIMPLEMENTO CONTRATUAL

Parágrafo Segundo: Com fundamento nos art. 86 e 87 da Lei Federal 8.666/93, a Contratada ficará sujeita, no caso de inadimplemento contratual, assim considerado pela Administração inexecução parcial ou inexecução total da obrigação, sem prejuízo das responsabilidades civil e criminal, assegurada a prévia e ampla defesa, às penalidades das seguintes espécies:

- a) Advertência.
  - b) Multa, na forma prevista no instrumento convocatório ou no contrato.
  - c) Suspensão temporária de participação em licitação e impedimento de licitar e contratar com a Administração.
  - d) Declaração de inidoneidade.
  - e) Descredenciamento do sistema de registro cadastral.
- I - As sanções previstas nos subitens “a”, “c” e “d” do parágrafo segundo poderão ser aplicadas cumulativamente com a do subitem “b”.

Parágrafo Terceiro: Das Particularidades da Multa:

- I - A multa imposta ao contratado ou licitante, poderá ser:
  - a) de caráter moratório, na hipótese de atraso injustificado na entrega ou execução do objeto do contrato, quando será aplicada nos seguintes percentuais:
    - I - 0,33% (trinta e três centésimos por cento) por dia de atraso, na entrega de material ou execução de serviços, calculado sobre o valor correspondente à parte inadimplida, quando o atraso não for superior 30 (trinta) dias corridos.
    - II - 0,66% (sessenta e seis centésimos por cento) por dia de atraso que exceder a



## MUNICÍPIO DE CORONEL VIVIDA – ESTADO DO PARANÁ

alínea anterior, até o limite de 15 (quinze) dias, na entrega de material ou execução de serviços, calculado, desde o trigésimo primeiro dia de atraso, sobre o valor correspondente à parte inadimplida, em caráter excepcional, e a critério do órgão contratante.

b) de caráter compensatório, quando será aplicada nos seguintes percentuais:

I - 15% (quinze por cento) do valor do empenho em caso de inexecução parcial do objeto pela contratada ou nos casos de rescisão do contrato, calculada sobre a parte inadimplida.

II - 20% (vinte por cento) sobre o valor do contrato, pela sua inexecução total ou pela recusa injustificada do licitante adjudicatário em assinar o contrato ou retirar o instrumento equivalente, dentro do prazo estabelecido pela Administração.

II - O atraso, para efeito de cálculo de multa, será contado em dias corridos, a partir do primeiro dia útil seguinte ao do vencimento do prazo de execução do contrato.

Parágrafo Quarto: A instrução obedecerá ao princípio do contraditório, assegurada ao acusado ampla defesa, com a utilização dos meios e recursos admitidos em direito.

Parágrafo Quinto: Na fase de instrução, o indiciado será notificado pelo gestor do Contrato e terá o prazo de 05 (cinco) dias úteis, contados a partir do recebimento do correio eletrônico no e-mail registrado em Ata/Contrato, para apresentação da Defesa Prévia, assegurando-se lhe a vista do processo, e juntada dos documentos comprobatórios que considerar pertinentes à fundamentação dos fatos alegados na mesma.

Parágrafo Sexto: O extrato da decisão definitiva, bem como toda sanção aplicada, será anotado no histórico cadastral da empresa e nos sistemas cadastrais pertinentes, quando for o caso, além do processo ser apostilado na sua licitação correspondente.

### CLÁUSULA DÉCIMA SEXTA – DA RESCISÃO

Na ocorrência de qualquer das hipóteses previstas nos artigos 77, 78 e 88 da Lei nº 8.666/93, o Município de Coronel Vivida poderá, garantida a prévia defesa, rescindir unilateralmente o contrato, na forma do artigo 79 do mesmo diploma legal, bem como aplicar à contratada as sanções previstas no artigo 87 da Lei Federal nº 8.666/93.

### CLÁUSULA DÉCIMA SÉTIMA – DA FRAUDE E DA CORRUPÇÃO

Parágrafo Primeiro: Os licitantes devem observar e o contratado deve observar e fazer observar, por seus fornecedores e subcontratados, se admitida subcontratação, o mais alto padrão de ética durante todo o processo de licitação, de contratação e de execução do objeto contratual. Para os propósitos desta cláusula, definem-se as seguintes práticas:

- a) “**prática corrupta**”: oferecer, dar, receber ou solicitar, direta ou indiretamente, qualquer vantagem com o objetivo de influenciar a ação de servidor público no processo de licitação ou na execução de contrato;
- b) “**prática fraudulenta**”: a falsificação ou omissão dos fatos, com o objetivo de influenciar o processo de licitação ou de execução de contrato;
- c) “**prática colusiva**”: esquematizar ou estabelecer um acordo entre dois ou mais licitantes, com ou sem o conhecimento de representantes ou prepostos do órgão licitador, visando estabelecer preços em níveis artificiais e não-competitivos;



## MUNICÍPIO DE CORONEL VIVIDA – ESTADO DO PARANÁ

d) “**prática coercitiva**”: causar dano ou ameaçar causar dano, direta ou indiretamente, às pessoas ou sua propriedade, visando influenciar sua participação em um processo licitatório ou afetar a execução do contrato.

e) “**prática obstrutiva**”: (i) destruir, falsificar, alterar ou ocultar provas em inspeções ou fazer declarações falsas aos representantes do organismo financeiro multilateral, com o objetivo de impedir materialmente a apuração de alegações de prática previstas no contrato e Edital; (ii) atos cuja intenção seja impedir materialmente o exercício do direito de o organismo financeiro multilateral promover inspeção.

Parágrafo Segundo: Na hipótese de financiamento, parcial ou integral, por organismo financeiro multilateral, mediante adiantamento ou reembolso, este organismo imporá sanção sobre uma empresa ou pessoa física, inclusive declarando-a inelegível, indefinidamente ou por prazo determinado, para a outorga de contratos financiados pelo organismo se, em qualquer momento, constatar o envolvimento da empresa, diretamente ou por meio de um agente, em práticas corruptas, fraudulentas, colusivas, coercitivas ou obstrutivas ao participar da licitação ou da execução um contrato financiado pelo organismo.

Parágrafo Terceiro: Considerando os propósitos desta cláusula, o licitante vencedor, como condição para a contratação, deverá concordar e autorizar que, na hipótese de o contrato vir a ser financiado, em parte ou integralmente, por organismo financeiro multilateral, mediante adiantamento ou reembolso, permitirá que o organismo financeiro e/ou pessoas por ele formalmente indicadas possam inspecionar o local de execução do contrato e todos os documentos, contas e registros relacionados à licitação e à execução do contrato.

### **CLÁUSULA DÉCIMA OITAVA – DA LEGISLAÇÃO APLICÁVEL**

O presente Instrumento Contratual rege-se pelas disposições expressas na Lei Federal nº 8.666/93, de 21 de junho de 1993, e pelos preceitos de direito público, aplicando-se lhe supletivamente, os princípios da teoria geral dos contratos e as disposições de direito privado.

### **CLÁUSULA DÉCIMA NONA – DOS CASOS OMISSOS**

Os casos omissos serão resolvidos à luz da Lei Federal nº 8.666/93, e dos princípios gerais de direito.

### **CLÁUSULA VIGÉSIMA – DO PRAZO E CONDIÇÕES DE GARANTIA DO PRODUTO OU SERVIÇO**

Os prazos e as garantias dos produtos e dos serviços necessários à execução do objeto são as definidas pela legislação (Código Civil Brasileiro e Código de Defesa do Consumidor), em vigor.

### **CLÁUSULA VIGÉSIMA PRIMEIRA – DO FORO**

Fica eleito o Foro da Comarca de Coronel Vivida, para dirimir dúvidas ou questões oriundas do presente Contrato, renunciando as partes a qualquer outro que tenham ou venham a ter, por mais privilegiado que seja.



**MUNICÍPIO DE CORONEL VIVIDA – ESTADO DO PARANÁ**

E, por estarem justas e acordadas, as partes assinam o presente instrumento contratual, em 02 (duas) vias iguais e rubricadas para todos os fins de direito, na presença das testemunhas abaixo.

Coronel Vivida, .... de ..... de 2022.

.....  
Anderson Manique Barreto  
Prefeito  
CONTRATANTE

.....  
Vinicius Tourinho  
Fundo Municipal de Saúde  
CONTRATANTE

.....  
CONTRATADA

Testemunhas:

.....

.....



MUNICÍPIO DE CORONEL VIVIDA – ESTADO DO PARANÁ

ANEXO IX

CONCORRÊNCIA PÚBLICA Nº 12/2022

ORÇAMENTO BÁSICO EM PLANILHA DE SERVIÇOS (ORÇAMENTÁRIA)  
(documento obrigatório)

ANEXO X

CONCORRÊNCIA PÚBLICA Nº 12/2022

MODELO DE CRONOGRAMA FÍSICO E FINANCEIRO  
(documento obrigatório)

ANEXO XI

CONCORRÊNCIA PÚBLICA Nº 12/2022

MODELO DE PLANILHA DE DETALHAMENTO DO BDI  
(documento obrigatório)

ANEXO XII

CONCORRÊNCIA PÚBLICA Nº 12/2022

PROJETO ARQUITETÔNICO AS BUILT

ANEXO XIII

CONCORRÊNCIA PÚBLICA Nº 12/2022

MEMORIAL DESCRITIVO

*Os anexos IX, X, XI, XII e XIII se encontram disponíveis em arquivo zipado junto ao edital (PROJETO EXECUTIVO) disponível no site [www.coronelvivida.pr.gov.br](http://www.coronelvivida.pr.gov.br) ou pode ser retirado junto ao setor de licitações, localizado a Praça Angelo Mezzomo, s/n – Centro, telefones (46) 3232-8304 / 8331).*



**MUNICÍPIO DE CORONEL VIVIDA – PR**  
**AVISO DE LICITAÇÃO-EDITAL DE CONCORRÊNCIA PÚBLICA Nº 12/2022**

O Município de Coronel Vivida, Estado do Paraná, torna pública a Concorrência Pública nº 12/2022, tipo menor preço global por lote exclusiva para ME e EPP. Objeto: Contratação de empresa para execução de reforma da Unidade Básica de Saúde Central – Caldisse De Carli, conforme projetos, planilhas e memoriais em anexo, com recursos provenientes da Resolução SESA nº 932/2021 – Protocolo 18.200.984-9. Abertura dos envelopes: às 14:00 horas do dia 05 de setembro de 2022, na sala de abertura de licitações do município de Coronel Vivida, Paraná, sito a Praça Ângelo Mezzomo, s/nº. Valor máximo total R\$ 54.004,35. Prazo de execução: 60 dias. O edital poderá ser retirado na sede do Município de Coronel Vivida, das 08:00 as 12:00 e das 13:00 as 17:00 horas ou através do site [www.coronelvivida.pr.gov.br](http://www.coronelvivida.pr.gov.br). Informações: (46) 3232-8300. Coronel Vivida, 03 de agosto de 2022. Juliano Ribeiro - Presidente da CPL.

Table with columns: Nº, Descrição, Valor, Valor Total. Includes sections for 'RECEITA LÍQUIDA - COTA 14.243.248,00' and 'RECEITA LÍQUIDA - COTA 14.243.248,00'.

Table with columns: Nº, Descrição, Valor, Valor Total. Includes sections for 'RECEITA LÍQUIDA - COTA 14.243.248,00' and 'RECEITA LÍQUIDA - COTA 14.243.248,00'.

EDITAL DE CONVOCAÇÃO Nº 18956 CONCURSO PÚBLICO Nº 31418-10... Edital de Convocação para o cargo de Técnico de Laboratório.

CMCA - CONSELHO MUNICIPAL DOS DIREITOS DA CRIANÇA E DO ADOLESCENTE DE CORONEL VÍVIDA PR. RESOLUÇÃO Nº 04/2022. Aprova a prestação de conta FIA/PR - Incentivo Apoio e o Fomento da Atuação dos Conselhos Municipais de Direitos da Criança e do Adolescente.

MUNICÍPIO DE CLOVELÂNDIA - PORTAL DO SUDESTE. Praça Getúlio Vargas, nº 71, Centro, Clovelândia-Paraná. CEP: 81.100-000. Fone/Fax: (041) 3252-4000.

DECRETO Nº203/2022. Concede Licença Especial, por motivo de Aposentadoria por Tempo de Contribuição e de outras providências.

A PREFEITA MUNICIPAL DE CLOVELÂNDIA, Estado do Paraná, no uso das atribuições que lhe são conferidas pela Art. 47, inciso IV da Lei Orgânica Municipal e Art. 67, inciso V da Lei Municipal 1.240/1930.

RESOLVE. Art. 1º Conceder Licença Especial, por motivos de Aposentadoria por Tempo de Contribuição, a servidora Municipal JEANE MARIA NUNES GHELLER, matrícula nº 140-6, no período de 03 de agosto de 2022 a 01 de novembro de 2022.

Art. 2º Este Decreto entra em vigor na data de sua publicação e revogam-se as disposições em contrário.

GABINETE DA PREFEITA MUNICIPAL DE CLOVELÂNDIA, ESTADO DO PARANÁ, em 03 de agosto de 2022.

RAFAELA MARTINS LOSI Prefeita Municipal

PORTARIA Nº 186252 DATA: 01/08/2022 REMUNERAÇÃO - Concurso Aposentadoria a Servidora Municipal TEIZOTINA MARIA DE SILOS DE OLIVEIRA - Maria Eduarda Lopes de Mattos, Prefeita Municipal de Mariporã, Estado do Paraná, no uso das atribuições conferidas pelo Art. 17º, inciso V da Lei Municipal 1.240/1930, no uso das atribuições conferidas pelo Art. 1º, inciso V da Lei Municipal 1.240/1930.

PREFEITURA MUNICIPAL DE CLOVELÂNDIA - PORTAL DO SUDESTE - PROCESSO Nº. 71/2022. Edital de Licitação para aquisição de materiais de consumo.

Table with columns: Nº, Descrição, Valor, Valor Total. Includes sections for 'RECEITA LÍQUIDA - COTA 14.243.248,00' and 'RECEITA LÍQUIDA - COTA 14.243.248,00'.

CMCA - CONSELHO MUNICIPAL DOS DIREITOS DA CRIANÇA E DO ADOLESCENTE DE CORONEL VÍVIDA PR. EDITAL Nº 14/2022. Edital de Licitação para aquisição de materiais de consumo.

RECEITAS MUNICIPAL DE CLOVELÂNDIA - PORTAL DO SUDESTE - PROCESSO Nº. 71/2022. Edital de Licitação para aquisição de materiais de consumo.

Table with columns: Nº, Descrição, Valor, Valor Total. Includes sections for 'RECEITA LÍQUIDA - COTA 14.243.248,00' and 'RECEITA LÍQUIDA - COTA 14.243.248,00'.

MUNICÍPIO DE CORONEL VÍVIDA - PR. AVISO DE LICITAÇÃO-EDITAL DE CONCORRÊNCIA PÚBLICA Nº 11/2022. Licitação para aquisição de materiais de consumo.

MUNICÍPIO DE CORONEL VÍVIDA - PR. AVISO DE LICITAÇÃO-EDITAL DE CONCORRÊNCIA PÚBLICA Nº 12/2022. Licitação para aquisição de materiais de consumo.

CMCA - CONSELHO MUNICIPAL DOS DIREITOS DA CRIANÇA E DO ADOLESCENTE DE CORONEL VÍVIDA PR. EDITAL Nº 14/2022. Edital de Licitação para aquisição de materiais de consumo.

CMCA - CONSELHO MUNICIPAL DOS DIREITOS DA CRIANÇA E DO ADOLESCENTE DE CORONEL VÍVIDA PR. RESOLUÇÃO Nº 03/2022. Aprova a prestação de conta FIA/PR - Incentivo Apoio e o Fomento da Atuação dos Conselhos Municipais de Direitos da Criança e do Adolescente.

18.201.004-9. Abertura dos envelopes: às 11:00 horas do dia 05 de setembro de 2022, na sala de abertura de licitações do município de Coronel Vivida, Paraná, sito a Praça Ângelo Mezzomo, s/n°. Valor máximo total R\$ 46.864,28. Prazo de execução: 60 dias. O edital poderá ser retirado na sede do Município de Coronel Vivida, das 08:00 as 12:00 e das 13:00 as 17:00 horas ou através do site [www.coronelvivida.pr.gov.br](http://www.coronelvivida.pr.gov.br). Informações: (46) 3232-8300.

Coronel Vivida, 03 de agosto de 2022.

**JULIANO RIBEIRO**

Presidente da CPL.

Publicado por:

Iana Roberta Schmid

Código Identificador:2D829392

**DEPARTAMENTO DE LICITAÇÕES  
AVISO DE LICITAÇÃO**

**AVISO DE LICITAÇÃO-EDITAL DE CONCORRÊNCIA PÚBLICA Nº 12/2022**

O Município de Coronel Vivida, Estado do Paraná, torna pública a Concorrência Pública nº 12/2022, tipo menor preço global por lote exclusiva para ME e EPP. Objeto: Contratação de empresa para execução de reforma da Unidade Básica de Saúde Central – Caldisse De Carli, conforme projetos, planilhas e memoriais em anexo, com recursos provenientes da Resolução SESA nº 932/2021 – Protocolo 18.200.984-9. Abertura dos envelopes: às 14:00 horas do dia 05 de setembro de 2022, na sala de abertura de licitações do município de Coronel Vivida, Paraná, sito a Praça Ângelo Mezzomo, s/n°. Valor máximo total R\$ 54.004,35. Prazo de execução: 60 dias. O edital poderá ser retirado na sede do Município de Coronel Vivida, das 08:00 as 12:00 e das 13:00 as 17:00 horas ou através do site [www.coronelvivida.pr.gov.br](http://www.coronelvivida.pr.gov.br). Informações: (46) 3232-8300.

Coronel Vivida, 03 de agosto de 2022.

**JULIANO RIBEIRO**

Presidente da CPL.

Publicado por:

Iana Roberta Schmid

Código Identificador:073ECB76

**SECRETARIA DE ASSISTÊNCIA SOCIAL - ÓRGÃO GESTOR  
CMDCA EDITAL 18/2022**

**CMDCA – CONSELHO MUNICIPAL DOS DIREITOS DA CRIANÇA E DO ADOLESCENTE DE CORONEL VIVIDA PR. EDITAL Nº 18/2022**

O Conselho Municipal dos Direitos da Criança e do Adolescente do Município de Coronel Vivida, no uso de suas atribuições, conforme preconiza a Lei Federal nº 8.069/90 - Estatuto da Criança e do Adolescente, e a Lei Municipal nº. 2573/2014.

**RESOLVE**

Art. 1º - CONVOCAR, a Conselheira Tutelar **Aparecida Rosmari dos Anjos dos Santos** – 1º colocada Suplente, para assumir o Cargo de Conselheira Tutelar suplente no período de 08 à 14 de agosto de 2022.

A vacância se dá em virtude de gozo de férias da conselheira Luciane Corá.

Coronel Vivida, em 03 de agosto de 2022.

**MARILU SALETE TASSI**

Presidente do CMDCA

Publicado por:

Aline Mari dos Santos Canova

Código Identificador:7ED35FDE

**SECRETARIA DE ASSISTÊNCIA SOCIAL - ÓRGÃO GESTOR  
CMDCA RESOLUÇÃO 03.2022**

**CMDCA – CONSELHO MUNICIPAL DOS DIREITOS DA CRIANÇA E DO ADOLESCENTE DE CORONEL VIVIDA PR.**

**RESOLUÇÃO Nº 03/2022**

SÚMULA: Divulga o resultado Final das entidades da sociedade civil organizada, **Habilitadas** à eleição para compor o CMDCA no biênio 2022-2024.

**Considerando:**

O Edital 15/2022 do CMDCA, o qual convoca as entidades da sociedade civil organizada, de âmbito municipal e com desenvolvimento de ações em pelo menos um dos eixos de promoção, proteção, defesa e controle social dos direitos da criança e do adolescente, para compor o CMDCA no biênio 2022-2024.

**RESOLVE:**

Art. 1º Divulgar o **Resultado Final da Habilitação** das entidades da sociedade civil inscritas para compor o CMDCA no biênio 2022-2024.

**Associação de Proteção à Maternidade e à Infância de Coronel Vivida – APMI** – Habilitada – Votante e Candidata – Representante Votante: Ducleia Mara Sabadin Hensel.

**Associação Atlética do Banco do Brasil – AABB Comunidade** – Habilitada – Votante e Candidata – Representante Votante: Grasielle Ogrodorowski Fornari.

**Associação de Pais e Amigos dos Excepcionais de Coronel Vivida – APAE** – Habilitada – Votante e Candidata – Representante Votante: Marilu Salete Tassi.

**Associação de Pais, Mestres e Funcionários do Centro Municipal de Educação Infantil Arco-Íris** – APMF – Habilitada – Votante e Candidata – Representante Votante: Janete A. Vieira Iaguzeski.

**Associação de Pais, Mestres e Funcionários do IFPR Coronel Vivida** – APMF – Habilitada – Votante e Candidata – Representante Votante: Jéssica Paula Vescovi.

**Associação da Casa Familiar Rural de Coronel Vivida** – Habilitada – Votante e Candidata – Representante Votante: Claudia Aparecida Pitt.

Art. 2º Convocar as entidades da sociedade civil organizadas habilitadas como candidatas para o **Fórum de Eleição** a ser realizado no dia 08 de agosto de 2022, às 10h00, nas dependências da Secretaria Municipal de Assistência Social.

Art. 3º - Esta resolução entra em vigor na data de publicação.

Coronel Vivida, 03 de agosto de 2022.

**ALINE MARI DOS SANTOS CANOVA**

**ANA PAULA JOCHEM**

**MARILU SALETE TASSI**

**DUCELIA MARA SABADIN**

Comissão Eleitoral

Publicado por:

Aline Mari dos Santos Canova

Código Identificador:9CF50B21

**SECRETARIA DE ASSISTÊNCIA SOCIAL - ÓRGÃO GESTOR  
CMDCA RESOLUÇÃO 04.2022**

**CMDCA – CONSELHO MUNICIPAL DOS DIREITOS DA CRIANÇA E DO ADOLESCENTE DE CORONEL VIVIDA PR. RESOLUÇÃO Nº 04/2022**

SÚMULA: Aprova a prestação de contas FIA/PR – Incentivo Apoio e o Fortalecimento da Atuação dos Conselhos Municipais de Direitos da Criança e do Adolescente.

O CMDCA – Conselho Municipal dos Direitos da Criança e do Adolescente de Coronel Vivida, no uso das atribuições que lhe confere a Lei Municipal nº 2573/2014, e, Deliberação em Plenária realizada na data de 03 de agosto de 2022.

**CONSIDERANDO:**

Deliberação Nº 084/2019 do CEDCA/PR, a qual dispõe sobre Ações de Aprimoramento do Controle Social que visem o Apoio e o Fortalecimento da Atuação dos Conselhos Municipais de Direitos da Criança e do Adolescente do Estado do Paraná.

**RESOLVE:**

autorização do Exmo. Sr Prefeito e de acordo com a legislação em vigor, torna público, para conhecimento a quem possa interessar, a realização do Processo Seletivo Simplificado (PSS) para a contratação temporária de Médico Clínico Geral 40 horas (01 vaga), Médico Psiquiatra 20 horas (01 vaga) e Terapeuta Ocupacional 30 horas (01 vaga) para a Secretaria Municipal de Saúde, nos termos do Edital nº 05/2022, publicado na íntegra no órgão Oficial do Município, Edição nº 2356 de Segunda-feira, 01 de agosto de 2022. A inscrição ocorrerá no período de 04/08/2022 a 17/08/2022 e deve ser efetuada pelo próprio candidato ou portador de procuração específica cuja assinatura tenha reconhecimento de firma, junto à Comissão do PSS, na Secretaria Municipal de Saúde, localizada na Avenida América, nº 5080, Zona de Armazém, de segunda a sexta-feira, das 08h30min às 11h30min e das 14h00min às 16h00min. Não haverá pagamento de taxa de inscrição. A seleção será feita por meio de provas de títulos e experiência profissional, mediante análise de documentos que comprovem habilitação para o exercício no cargo. A divulgação das notas definitivas e da classificação final está prevista para 29/08/2022. A seleção valerá por um ano podendo ser prorrogada por igual período. Outras vagas para o PSS poderão ser disponibilizadas conforme necessidade do Município. A íntegra do presente Edital está à disposição dos interessados no endereço eletrônico [www.cianorte.pr.gov.br](http://www.cianorte.pr.gov.br).

Cianorte, 02 de agosto de 2022.  
REBECA SILVA GALACCI  
Secretária Municipal de Saúde

80948/2022

## Clevelândia

**AVISO DE LICITAÇÃO PREGÃO ELETRÔNICO Nº 52/2.022 UASG: 987509 AMPLA PARTICIPAÇÃO TIPO: MENOR PREÇO POR ITEM** O Município de Clevelândia, Estado do Paraná, avisa aos interessados que fará realizar licitação no dia 17/08/22, às 14:00h, na Sala de Licitações, sito à Praça Getúlio Vargas, 71 - Centro - Clevelândia - PR, na modalidade de Pregão, na forma Eletrônica, através da plataforma do COMPRAGOVERNAMENTAIS, <http://www.comprasgovernamentais.gov.br>, o qual tem por objeto: "Contratação de empresa especializada em limpeza, manutenção e conservação das unidades escolares, bem como, dos demais espaços adjuntos a rede municipal de educação, com disponibilização de mão-de-obra e fornecimento de todos os materiais e equipamentos necessários", nas quantidades e especificações mencionadas no Termo de Referência. **OBS:** O edital e seus anexos poderão ser obtidos através da internet, pelos endereços eletrônicos: [www.comprasgovernamentais.gov.br](http://www.comprasgovernamentais.gov.br) e [www.clevelandia.pr.gov.br/licitacao](http://www.clevelandia.pr.gov.br/licitacao), podendo também ser solicitado através do e-mail [licitacao@clevelandia.pr.gov.br](mailto:licitacao@clevelandia.pr.gov.br). Mais informações pelo telefone: (46)3252-8007. Clevelândia, 03 de agosto de 2022 **RODRIGO A. MENDES DA SILVA PREGOIRO**

81737/2022

## Coronel Domingos Soares

EXTRATO DO CONTRATO Nº 99/2022 - Data 01/08/2022  
Ref. Pregão 44/2022

CONTRATANTE: MUNICÍPIO DE CORONEL DOMINGOS SOARES, Estado do Paraná, pessoa jurídica de direito público interno, com sede na AV Araucária, 3120, inserito no CNPJ nº 01614415/0001-18, CONTRATANTE, representado neste ato pelo prefeito Jandir Bandiera, brasileiro, divorciado, residente e domiciliado em Cel. Domingos Soares/PR a Avenida Araucária, 2913, apto 101 de CPF nº. 383.803.310 - 87 e RG nº 15.546.648 - 0 (SSP/PR).  
CONTRATADO(A): VRIO SOLUÇÕES SERVIÇOS DE MONTAGENS MÓVEIS LTDA, Sediada na Rodovia BR 101 Sul, km 86,2, Prazeres, Jabotão dos Guararapes - PE, inscrita no CNPJ sob nº 20.351.700/0001-38.  
OBJETO(S): Aquisição de veículo tipo VAN, zero km, conforme características técnicas do equipamento em anexo no Modelo 07 PAM-SEDU.  
VALOR CONTRATUAL: R\$ 265.000,00 (duzentos e sessenta e cinco mil reais) respeitados os valores individuais.  
FORMA DE PAGAMENTO: Até 30 dias após emissão de nota fiscal.  
Prazo de execução/entrega: 150 dias  
Prazo de vigência: 365 dias.  
FORO: Comarca de Palmas-PR.  
DOTAÇÃO ORÇAMENTÁRIA:

| DOTAÇÕES         |                         |                  |                     |                |
|------------------|-------------------------|------------------|---------------------|----------------|
| Conta da despesa | Funcional programático  | Fonte de recurso | Natureza da despesa | Grupo da fonte |
| 3110             | 07.001.12.361.0007.1004 | 504              | 4.4.90.52.00.00     | Do Exercício   |
| 3308             | 07.001.12.361.0007.1036 | 151              | 4.4.90.52.00.00     | Do Exercício   |

81017/2022

## Coronel Vívda

MUNICÍPIO DE CORONEL VÍVIDA - PR  
AVISO DE LICITAÇÃO - EDITAL DE PREGÃO ELETRÔNICO Nº 71/2022  
TIPO MENOR PREÇO POR ITEM - PARA OS ITENS: 70,74,112,121,123,126,129

E 159 COM COTA RESERVADA PARA ME, EPP OU MEL. ITENS: 71, 75, 113, 122, 124, 127, 130 e 160 AMPLA CONCORRÊNCIA. PARA OS DEMAIS ITENS: COM PARTICIPAÇÃO EXCLUSIVA PARA MICROEMPRESAS E EMPRESAS DE PEQUENO PORTE SEDIADAS EM ÂMBITO REGIONAL.  
Objeto: REGISTRO DE PREÇOS PARA FUTURAS E EVENTUAIS AQUISIÇÕES DE EQUIPAMENTOS DIVERSOS, MATERIAIS E APARELHOS DE INFORMÁTICA E DE TELEFONIA PARA ATENDER AS NECESSIDADES DAS SECRETARIAS E DEPARTAMENTOS DA ADMINISTRAÇÃO MUNICIPAL. Início do cadastro das propostas: a partir das 08h00min do dia 05 de agosto de 2022 até às 08h00min do dia 19 de agosto de 2022. Abertura das propostas após as 08h00min do dia 19 de agosto de 2022. Início da disputa de preços às 13h30min do dia 19 de agosto de 2022. VALOR MÁXIMO TOTAL ESTIMADO: R\$ 3.308.370,10. Prazo de vigência: 12 meses. Os procedimentos para acesso ao Pregão Eletrônico estão disponíveis no site [www.bl.org.br](http://www.bl.org.br). O edital está disponível nos sites [www.coronelvívda.pr.gov.br](http://www.coronelvívda.pr.gov.br) ou [www.bl.org.br](http://www.bl.org.br). Informações: (46) 3232-8300. Coronel Vívda, 03 de agosto de 2022. Juliano Ribeiro, Presidente da CPL.

81478/2022

### MUNICÍPIO DE CORONEL VÍVIDA - PR AVISO DE LICITAÇÃO

#### EDITAL DE CONCORRÊNCIA PÚBLICA Nº 10/2022

O Município de Coronel Vívda, Estado do Paraná, torna pública a Concorrência Pública nº 10/2022, tipo menor preço global por lote exclusiva para ME e EPP. Objeto: Contratação de empresa para execução de reforma da Unidade Básica de Saúde do BNH, conforme projetos, planilhas e memoriais em anexo, com recursos provenientes da Resolução SESA nº 932/2021 - Protocolo 18.200.952-0. Abertura dos envelopes: às 09:00 horas do dia 05 de setembro de 2022, na sala de abertura de licitações do município de Coronel Vívda, Paraná, sito à Praça Ângelo Mezzomo, s/nº. Valor máximo total R\$ 42.663,91. Prazo de execução: 60 dias. O edital poderá ser retirado na sede do Município de Coronel Vívda, das 08:00 às 12:00 e das 13:00 às 17:00 horas ou através do site [www.coronelvívda.pr.gov.br](http://www.coronelvívda.pr.gov.br). Informações: (46) 3232-8300. Coronel Vívda, 03 de agosto de 2022. Juliano Ribeiro - Presidente da CPL.

81729/2022

### MUNICÍPIO DE CORONEL VÍVIDA - PR AVISO DE LICITAÇÃO

#### EDITAL DE CONCORRÊNCIA PÚBLICA Nº 11/2022

O Município de Coronel Vívda, Estado do Paraná, torna pública a Concorrência Pública nº 11/2022, tipo menor preço global por lote exclusiva para ME e EPP. Objeto: Contratação de empresa para execução de reforma da Unidade Básica de Saúde do Jardim Maria da Luz, conforme projetos, planilhas e memoriais em anexo, com recursos provenientes da Resolução SESA nº 932/2021 - Protocolo 18.201.004-9. Abertura dos envelopes: às 11:00 horas do dia 05 de setembro de 2022, na sala de abertura de licitações do município de Coronel Vívda, Paraná, sito à Praça Ângelo Mezzomo, s/nº. Valor máximo total R\$ 46.864,28. Prazo de execução: 60 dias. O edital poderá ser retirado na sede do Município de Coronel Vívda, das 08:00 às 12:00 e das 13:00 às 17:00 horas ou através do site [www.coronelvívda.pr.gov.br](http://www.coronelvívda.pr.gov.br). Informações: (46) 3232-8300. Coronel Vívda, 03 de agosto de 2022. Juliano Ribeiro - Presidente da CPL.

81740/2022

### MUNICÍPIO DE CORONEL VÍVIDA - PR AVISO DE LICITAÇÃO

#### EDITAL DE CONCORRÊNCIA PÚBLICA Nº 12/2022

O Município de Coronel Vívda, Estado do Paraná, torna pública a Concorrência Pública nº 12/2022, tipo menor preço global por lote exclusiva para ME e EPP. Objeto: Contratação de empresa para execução de reforma da Unidade Básica de Saúde Central - Caldisse De Carli, conforme projetos, planilhas e memoriais em anexo, com recursos provenientes da Resolução SESA nº 932/2021 - Protocolo 18.200.984-9. Abertura dos envelopes: às 14:00 horas do dia 05 de setembro de 2022, na sala de abertura de licitações do município de Coronel Vívda, Paraná, sito à Praça Ângelo Mezzomo, s/nº. Valor máximo total R\$ 54.004,35. Prazo de execução: 60 dias. O edital poderá ser retirado na sede do Município de Coronel Vívda, das 08:00 às 12:00 e das 13:00 às 17:00 horas ou através do site [www.coronelvívda.pr.gov.br](http://www.coronelvívda.pr.gov.br). Informações: (46) 3232-8300. Coronel Vívda, 03 de agosto de 2022. Juliano Ribeiro - Presidente da CPL.

81768/2022

## Cruz Machado

### MUNICÍPIO DE CRUZ MACHADO

#### AVISO DE LICITAÇÃO

#### PREGÃO ELETRÔNICO nº. 76/2022

#### PROCESSO nº. 165/2022

**OBJETO:** Constitui objeto desta licitação a contratação de empresa especializada para aquisição de 04 (quatro) veículos, sendo 1 (um) veículo ambulância UTI, 01 (um) veículo ambulância tipo "A", 01 (um) veículo tipo van executiva 9 passageiros e 01 (um) veículo tipo van 15+1 lugares, todos zero Quilômetro, ano/mo delo de fabricação 2022, conforme descritivo do edital, destinado para Secretaria de Saúde desta municipalidade, em seus itens conforme especificações constantes do Anexo I deste edital.

**RECEBIMENTO DAS PROPOSTAS:** das 16:00 do dia 04/08/2022 às 13:00 horas do dia 18/08/2022.

**ABERTURA E JULGAMENTO DAS PROPOSTAS:** das 13:01 às 13:29 horas do dia 18/08/2022.

Município de Curitiba  
 137  
 El  
 138

**CONSELHO REGIONAL DE ENGENHARIA E AGRONOMIA DO PARANÁ**

AVISO DE LICITAÇÃO  
 EDITAL DE LICITAÇÃO Nº 040/2022 – TOMADA DE PREÇOS Nº 006/2022

**OBJETO:** Prestação de serviços de engenharia para elaboração de estudos técnicos e projetos básico e executivo de eficiência energética visando à reforma de edificações destinadas às Sedes Regionais do CREA-PR. **Tipo de Licitação:** Menor preço. **Regime de Execução:** Empreitada por preço global. **Preço Máximo:** R\$ 393.344,00. **Edital disponível a partir do dia 03/ago/2022**, na sede estadual do CREA-PR, na Rua Dr. Zamenhof, 35, Alto da Glória, Curitiba – PR, ou pela internet, por meio do endereço [www.crea-pr.org.br/aviso/licitacoes-do-crea-pr](http://www.crea-pr.org.br/aviso/licitacoes-do-crea-pr). **Limite e local para o recebimento dos envelopes** contendo a documentação de habilitação e propostas de preços, bem como horário e local da sessão de abertura, respectivamente 08h30min e 09h00min de 23/AGO/2022, ambos na Sede Estadual do Crea-PR, localizada na Rua Dr. Zamenhof, nº 35 - Alto da Glória, Curitiba – PR, CEP 80 030-320.

Curitiba, 03 de agosto de 2022

Sandro Luis Marangoni  
 Presidente da CPL

**MUNICÍPIO DE CORONEL VÍVIDA – PR**

AVISO DE LICITAÇÃO  
 EDITAL DE CONCORRÊNCIA PÚBLICA Nº 12/2022

O Município de Coronel Vívda, Estado do Paraná, torna pública a Concorrência Pública nº 12/2022, tipo menor preço global por lote exclusiva para ME e EPP. **Objeto:** Contratação de empresa para execução de reforma da Unidade Básica de Saúde Central – Caldeense De Carli, conforme projetos, planilhas e memoriais em anexo, com recursos provenientes da Resolução SESA nº 932/2021 – Protocolo 16.200.984-9. **Abertura dos envelopes:** às 14:00 horas do dia 05 de setembro de 2022, na sala de abertura de licitações do município de Coronel Vívda, Paraná, sito a Praça Ângelo Mezzomo, s/nº. **Valor máximo total** R\$ 54.004,35. **Prazo de execução:** 60 dias. O edital poderá ser retirado na sede do Município de Coronel Vívda, das 08:00 às 12:00 e das 13:00 às 17:00 horas ou através do site [www.coronelviva.pr.gov.br](http://www.coronelviva.pr.gov.br). **Informações:** (46) 3232-8300. Coronel Vívda, 03 de agosto de 2022.

Juliano Ribeiro - Presidente da CPL

SÚMULA DE REDUJIMENTO DE LICENÇA DE OPERAÇÃO AUTO POSTO JARDIM ALIANÇA LTDA torna público que irá requerer à Secretaria Municipal do Meio Ambiente de Curitiba, a Licença de Operação para Comércio Varejista de Combustíveis para Veículos Automotores instalada na Est. Guilherme Weigert, 893, Santa Cândida, Curitiba, PR.

**MUNICÍPIO DE CORONEL VÍVIDA – PR**

AVISO DE LICITAÇÃO  
 EDITAL DE CONCORRÊNCIA PÚBLICA Nº 10/2022

O Município de Coronel Vívda, Estado do Paraná, torna pública a Concorrência Pública nº 10/2022, tipo menor preço global por lote exclusiva para ME e EPP. **Objeto:** Contratação de empresa para execução de reforma da Unidade Básica de Saúde do BNH, conforme projetos, planilhas e memoriais em anexo, com recursos provenientes da Resolução SESA nº 932/2021 – Protocolo 16.200.952-0. **Abertura dos envelopes:** às 09:00 horas do dia 05 de setembro de 2022, na sala de abertura de licitações do município de Coronel Vívda, Paraná, sito a Praça Ângelo Mezzomo, s/nº. **Valor máximo total** R\$ 42.683,91. **Prazo de execução:** 60 dias. O edital poderá ser retirado na sede do Município de Coronel Vívda, das 08:00 às 12:00 e das 13:00 às 17:00 horas ou através do site [www.coronelviva.pr.gov.br](http://www.coronelviva.pr.gov.br). **Informações:** (46) 3232-8300. Coronel Vívda, 03 de agosto de 2022.

Juliano Ribeiro - Presidente da CPL



**PREFEITURA MUNICIPAL DE PINHAIS PARANÁ**  
 Secretaria Municipal de Administração

Aviso de Licitação

Pregão Presencial nº 105/2022  
 Sistema de Registro de Preços

**OBJETO:** Aquisição de espelhos para atender as necessidades das Unidades da Secretaria Municipal de Educação. **TIPO DE LICITAÇÃO:** Menor Preço. **VALOR MÁXIMO:** R\$ 347.981,39. **ENTREGA E ABERTURA DOS ENVELOPES:** dia 18/08/2022, às 09h00min. **LOCAL:** Sala de Licitações situada na Rodovia Deputado João Leopoldo Jacomel, nº 12.162, Terreo, CEP: 83.323-410, Centro, Pinhais/PR. **EDITAL:** Estará disponível aos interessados, no site <http://www.pinhais.pr.gov.br>, no link Licitações, do dia 04/08/2022 ao dia 16/08/2022. **INFORMAÇÕES:** poderão ser obtidas no site ou pelo telefone (041) 99271-4065, das 08h00min às 12h00min e das 13h00min às 17h00min.



**PREFEITURA MUNICIPAL DE PINHAIS PARANÁ**  
 Secretaria Municipal de Administração

Aviso de Licitação

Pregão Presencial nº 106/2022

**OBJETO:** Prestação de serviços terceirizados e continuados de Monitor de Transporte Escolar e Monitor para transporte de crianças e adolescentes usuários da política de assistência social, com regime de dedicação exclusiva de mão de obra. **TIPO DE LICITAÇÃO:** Menor Preço. **VALOR MÁXIMO:** R\$ 1.456.782,48. **ENTREGA E ABERTURA DOS ENVELOPES:** dia 17/08/2022, às 09h00min. **EDITAL:** Estará disponível aos interessados, no site <http://www.pinhais.pr.gov.br>, no link Licitações, do dia 04/08/2022 ao dia 16/08/2022. **INFORMAÇÕES:** poderão ser obtidas no site ou pelo telefone (041) 99268-9054, das 08:00h às 12:00h e das 13:00h às 17:00h. Pinhais, 03/08/2022.



**PREFEITURA MUNICIPAL DE PINHAIS PARANÁ**  
 Secretaria Municipal de Administração

Aviso de Licitação

Tomada de Preços nº 015/2022

**OBJETO:** Contratação de empresa para execução de obra de calçamento com acessibilidade na Rua Selvino Gomes Nogueira, no Município de Pinhais/PR. **TIPO DE LICITAÇÃO:** Menor Preço. **VALOR MÁXIMO:** R\$ 333.507,54. **ENTREGA E ABERTURA DOS ENVELOPES:** dia 23/08/2022, às 09h00min. **EDITAL:** Estará disponível aos interessados, no site <http://www.pinhais.pr.gov.br>, no link Licitações, do dia 04/08/2022 ao dia 19/08/2022. **INFORMAÇÕES:** poderão ser obtidas no site ou pelo telefone (041) 99271-4065, das 08h00min às 12h00min e das 13h00min às 17h00min. Pinhais, 03/08/2022.

Wilson Ezequiel da Silva Alves

Presidente da Comissão Permanente de Licitação

**MUNICÍPIO DE CORONEL VÍVIDA – PR**

AVISO DE LICITAÇÃO  
 EDITAL DE CONCORRÊNCIA PÚBLICA Nº 11/2022

O Município de Coronel Vívda, Estado do Paraná, torna pública a Concorrência Pública nº 11/2022, tipo menor preço global por lote exclusiva para ME e EPP. **Objeto:** Contratação de empresa para execução de reforma da Unidade Básica de Saúde do Jardim Maria da Luz, conforme projetos, planilhas e memoriais em anexo, com recursos provenientes da Resolução SESA nº 932/2021 – Protocolo 18.201.004-9. **Abertura dos envelopes:** às 11:00 horas do dia 05 de setembro de 2022, na sala de abertura de licitações do município de Coronel Vívda, Paraná, sito a Praça Ângelo Mezzomo, s/nº. **Valor máximo total** R\$ 45.864,28. **Prazo de execução:** 60 dias. O edital poderá ser retirado na sede do Município de Coronel Vívda, das 08:00 às 12:00 e das 13:00 às 17:00 horas ou através do site [www.coronelviva.pr.gov.br](http://www.coronelviva.pr.gov.br). **Informações:** (46) 3232-8300. Coronel Vívda, 03 de agosto de 2022.

Juliano Ribeiro - Presidente da CPL

**PREFEITURA MUNICIPAL DE RIO NEGRO**

ESTADO DO PARANÁ  
 CNPJ 76.902.641/0001-47

AVISO DE LICITAÇÃO

**PREGÃO ELETRÔNICO Nº 089/2022 - UASG 987823**  
 Processo: 244/2022. **Objeto:** AQUISIÇÃO DE TABLETS TIPO DE LICITAÇÃO Menor Preço. Disponibilidade do Edital: 04/08/2022 de 08h00min às 11h30min e de 13h30min às 17h00min. Endereço: Rua Juvenal Ferreira Pinto, 2070 - Rio Negro - PR. **Calendário das Propostas:** a partir de 04/08/2022 no site [www.pr.gov.br/compras](http://www.pr.gov.br/compras). **Abertura das Propostas:** 16/08/2022 às 08:30h no site [www.pr.gov.br/compras](http://www.pr.gov.br/compras). O edital também poderá ser examinado e adquirido, através do site [rionegro.atende.net](http://rionegro.atende.net) ou pessoalmente na endereço e horários acima indicados.

Rio Negro, 01 de agosto de 2022.  
 JAMES KARSON VALERIO - PREFEITO MUNICIPAL

**AVISO DE LICITAÇÃO**

**PREGÃO ELETRÔNICO Nº 078/2022 – PMM – EXCLUSIVO PARA ME E EPP**

**PROCESSO ADMINISTRATIVO Nº 129/2022-LIC**

**MODALIDADE:** Registro de Preços.

**TIPO:** Menor preço unitário por item.

**OBJETO:** Contratação de empresa para fornecimento de óleos lubrificantes, fluidos e graxas para a manutenção da frota municipal, atendendo as necessidades dos Departamentos solicitantes, conforme especificações e quantidades constantes no Anexo I – TERMO DE REFERÊNCIA. **RECEBIMENTO DAS PROPOSTAS:** A partir das 08:30 horas do dia 04 de agosto de 2022. **TÉRMINO DO RECEBIMENTO DAS PROPOSTAS:** Até às 09:00 horas do dia 17 de agosto de 2022. **INÍCIO DA SESSÃO DE DISPUTA DE PREÇOS:** às 09:00 horas do dia 17 de agosto de 2022. *Para todas as referências de tempo será observado o horário de Brasília (DF).*

**LOCAL:** [www.comprasgovernamentais.gov.br](http://www.comprasgovernamentais.gov.br) "Acesso Identificado no link - licitações".

**AQUISIÇÃO DO EDITAL:** Sites [www.comprasgovernamentais.gov.br](http://www.comprasgovernamentais.gov.br) e [www.marmeleiro.pr.gov.br](http://www.marmeleiro.pr.gov.br).

**INFORMAÇÕES:** (46) 3525-8107 ou (46) 3525-8105. Marmeleiro, 03 de agosto de 2022.

Francieli de Oliveira Mainardi

Pregoeira

**PROCLAMAS**

**REGISTRO CIVIL**

**SERVIÇO DISTRIAL DO TATUQUARA – CURITIBA/PR**  
 BR 116 Km 116 - CEASA / CIL FONE (41) 3348 19 50

Faz saber que pretendem se casar

01. Joacir Martins Arçamena e Tatiane França dos Santos
02. Bruno Ribeiro Teixeira e Eliza Lourenço de Souza
03. Deivid Jonathan dos Santos e Luana Maria Lobo
04. Marcelino Antonio Machado Neto e Denise Budzjak
05. Ronaldo dos Santos Batista e Lucimar Mattos
06. Sílvia de Oliveira Pires e Daniele Cristina Rutkoski
07. Renan da Silva e Gabriela Alves de Souza
08. Ricardo Leopoldino Pierobom e Ivone de Oliveira
09. Felipe Bueno Henes e Tainara Fernandes Stompo
10. Leonardo de Araújo Camargo e Wenny Caroline da Silva Cruz
11. Gilson de Souza Coelho e Suelen Cristina de Oliveira
12. Cleverton da Silva e Stefanny Sabryna dos Santos

Se alguém souber de algum impedimento, oponha-o na forma da Lei

Curitiba, 03 de Agosto de 2022 -  
 Carlos Dirceu de Massolin Pacheco  
 Oficial

**PODER JUDICIÁRIO DO ESTADO DO PARANÁ COMARCA DA REGIÃO METROPOLITANA DE CURITIBA – FORO CENTRAL DE CURITIBA 11ª VARA CÍVEL DE CURITIBA – PRODUÇÃO DE FÉRIAS**  
 Nº 0202854-44.2014.8.16.0001 EDITAL DE CITAÇÃO DE CLAUDEMARY RIOS, com PRAZO de 30 (trinta) dias. Processo: 0202854-44.2014.8.16.0001. Classe Processual: Despejo por Falta de Pagamento Cumulado com Cobrança Assumida. Principal. Locação de imóvel Valor da Causa: R\$10.506,63 Autor(s): ROUZE I CAVALIGNOLI - ADMINISTRADORA DE BENS LTDA (CPF/CNPJ): 05.932.054/0001-15. Rua Vereador Garcia Rodrigues Velho, 100 apt 201 - Cabral - CURITIBA/PR. Reu(s): ANIELE DE FATIMA MAYEVSKI ALVES (CPF/CNPJ): 036.558.269-74. Avenida Luiz Xavier, 88 conjunho 2019 - Centro - CURITIBA/PR - CEP: 80.020-020. CLAUDEMARY R. R. MAZINI, IMJ, Juiz de Direito Substituto da 11ª Vara Cível da Comarca de Curitiba, Estado do Paraná. FAZ SABER que por este cartório e juízo, tramitam os autos acima referidos, onde determinou-se a citação do requerido, restando registradas as diligências realizadas pelo Sr. Oficial de Justiça, para citação desta, nos endereços constantes dos autos, e esgotados todos os meios possíveis para localização da ré acima nominada, estando portanto, atualmente, em lugar incerto, fora CLAUDEMARY RIOS. CITAÇÃO dos termos da ação em epígrafe para que, querendo, no prazo de quinze (15) dias, purgar a mora contratual, ou através de advogado, constitua apresente defesa (art. 52, inciso II), da Lei de Locações nº 8.245/91), sob pena de, não o fazendo, serem lidos como verdadeiros os fatos narrados nella parte autora no inicial, em caso de purgação da mora, arrolar os honorários advocatícios em 10% (dez por cento) do débito no ato do efetivo pagamento, contados da publicação deste em Jornal Oficial ou Circulante Comercial, oneroso o fato, sob pena de, não o fazendo, ser nomeado Curador Especial e o prosseguimento do feito independentemente de seu conhecimento. Dado e passado nesta cidade de Curitiba - PR, aos vinte e seis (26) dias do mês de maio (05) do ano de dois mil e dois (2022). Eu (Juiz/Relator). Escrevendo Juramentado, o fiz digitar, conferir e subscrevo. PAULO GUILHERME R. R. MAZINI Juiz de Direito Substituto

**JUIZ DE DIREITO DA VARA CÍVEL DA COMARCA DA REGIÃO METROPOLITANA DE CURITIBA FORO REGIONAL DE FAZENDA RIO GRANDE - ESTADO DO PARANÁ**  
 Rua Inglaterra, nº 645, bairro Nogueiras, fone 3405-3600, CEP: 83.820-000 EDITAL DE CITAÇÃO DESTINATARIO(S): TERCEIROS INTERESSADOS - INCERTOS E/OU DESCONHECIDOS PRAZO DE 15 dias úteis(A Juiz(za) de Direito Louise Nascimento e Silva, da Vara Cível de Fazenda Rio Grande, FAZ SABER a todos quantos o presente EDITAL vierem ou dele conhecimento tiverem, que perante este Juízo tramitam os autos de Usucapião, assuntado Usucapião Extraordinário, sob nº 0001887-17.2022.8.16.0038, em que (s) autor(s) LENIR DOS SANTOS MOURA, VILARIM DA SILVA MOURA, e requeridos) NÃO CONSTA; e que por este procede a CITAÇÃO de eventuais terceiros interessados, incertos e/ou desconhecidos, para que, no prazo de 15 (quinze) dias, ofereçam oposição, sob pena de revelia, a respeito do pedido de usucapião referente ao imóvel: ÁREA COM 8.804,80m², SITUADA PRÓXIMA À RUA ALCATRAZ, BAIRRO GALHATA AZUL, MUNICÍPIO E COMARCA DE FAZENDA RIO GRANDE - PARANÁ; com as demais medidas, caracterização e confrontações constantes no memorial descritivo em anexo; nos termos do art. 259 do Código de Processo Civil, ludo em conformidade com o disposto judicial que segue parcialmente transcrito: "1.) Expedir-se edital, com prazo de 30 (trinta) dias, para ciência dos eventuais interessados, que poderão se manifestar no prazo de 15 (quinze) dias (artigo 259, I, do CPC ou artigo 218-A, §4º, da Lei nº 6.015/1973, por analogia). Para que chegue ao conhecimento de todos e ninguém no futuro alegue ignorância, é expedido o presente edital, nos termos dos arts. 256 e 257 do Código de Processo Civil, que será publicado. O prazo de resposta será contado após o decurso de 30 (trinta) dias de publicação do presente Edital (art. 231, inc. IV, CPC). Eu, Eliane R. B. Cartens-Bel, Escrivã, conferi e digitei. Fazenda Rio Grande, 20 de julho de 2022. Eliane R. B. Cartens Bel, Escrivã Portaria 08/2020

Casos de câncer entre homens avançam 67% em nove anos no PR



MUNICÍPIO DE CORONEL VIVIDA – ESTADO DO PARANÁ

## EDITAL

### CONCORRÊNCIA PÚBLICA Nº 12/2022

### PROCESSO LICITATÓRIO Nº 140/2022

#### LICITAÇÃO EXCLUSIVA PARA MICROEMPRESA - ME E EMPRESA DE PEQUENO PORTE- EPP

**OBJETO:** CONTRATAÇÃO DE EMPRESA PARA EXECUÇÃO DE REFORMA DA UNIDADE BÁSICA DE SAÚDE CENTRAL – CALDISSE DE CARLI, CONFORME PROJETOS, PLANILHAS E MEMORIAIS EM ANEXO, COM RECURSOS PROVENIENTES DA RESOLUÇÃO SESA Nº 932/2021 – PROTOCOLO 18.200.984-9.

**DATA DE ABERTURA:** 05/09/2022 às 14h00min.

**LOCAL:** Sala de Abertura de Licitação do Município de Coronel Vivida – Praça Ângelo Mezzomo, s/nº - Coronel Vivida – PR.


**VALOR TOTAL MÁXIMO:** R\$ 54.004,35 (cinquenta e quatro mil e quatro reais e trinta e cinco centavos).

**PRAZO DE EXECUÇÃO:** 60 (sessenta) dias.

**PRAZO DE VIGÊNCIA:** 12 (doze) meses.

**INFORMAÇÕES E RETIRADA DO EDITAL:** O presente edital e seus anexos encontram-se à disposição para verificação e retirada por parte dos interessados junto a Comissão Permanente de Licitação do Município de Coronel Vivida, na Praça Ângelo Mezzomo, s/n - Centro - Caixa Postal nº 013- CEP 85550-000 – Coronel Vivida, Estado do Paraná, de segunda a sexta-feira, das 08:00 às 12:00 e das 13:00 às 17:00 horas ou através do site [www.coronelvivida.pr.gov.br](http://www.coronelvivida.pr.gov.br)

Coronel Vivida, 03 de agosto de 2022

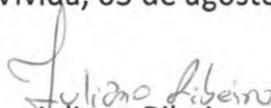  
Juliano Ribeiro

Presidente da Comissão Permanente de Licitação



Praça Angelo Mezzomo, s/nº - 85550-000 – Coronel Vivida – Paraná  
Fone: (46) 3232-8300 – e-mail: [licitacao@coronelvivida.pr.gov.br](mailto:licitacao@coronelvivida.pr.gov.br)

04/08/22