

Planta Baixa




Escala: 1/250



FONTE: MUNICIPIO DE NOVA ESPERANÇA DO SUDOESTE



FONTE: GOOGLE EARTH

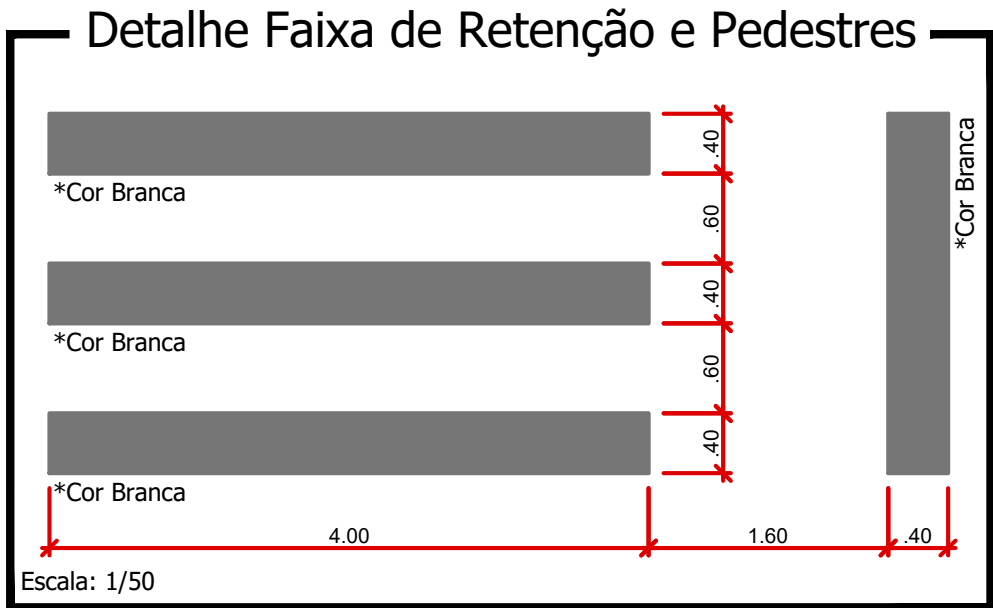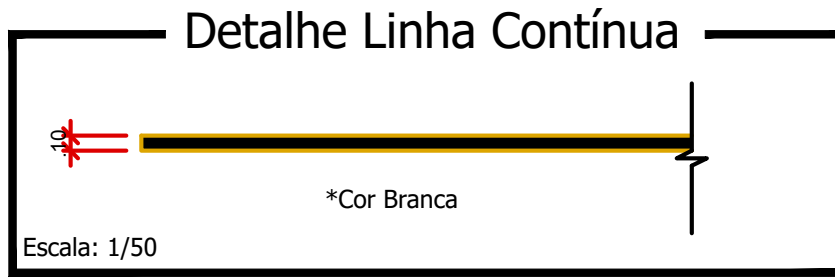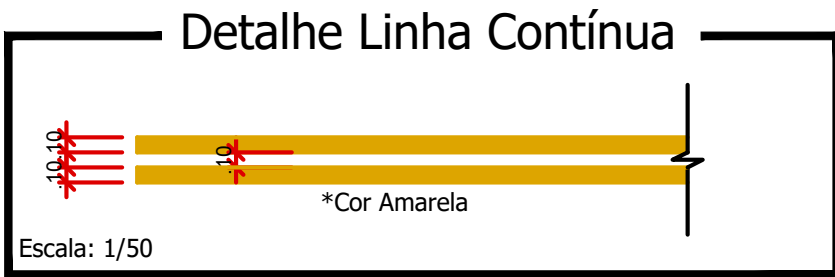

S I N A L I Z A Ç Ã O H O R I Z O N T A L - P r o l . A v . A l e x a n d r e B o n e t t i		
ITEM	DISCRIMINAÇÃO	UNIDADE
1.0	PINTURA DE FAIXAS (TRAVESSIA DE PEDESTRES);	64,00m²
2.0	PINTURA DE FAIXAS (RETENÇÃO);	8,00m²
3.0	PINTURA DE FAIXAS LATERAIS (ESTACIONAMENTO);	51,00m²
TOTAL (COR BRANCA)		123,00m²
		**
		**
		**
9.0	PINTURA DE FAIXAS (EIXO);	51,00m²
TOTAL (COR AMARELA)		51,00m²
TOTAL		174,00m²

CONTINUAÇÃO E ANOTAÇÕES

Prol. Av. Alexandre Bonetti

PROJETO: Recape/Construção de Passeios		ÁREA TOTAL A RECAPEAR: 2.040,00 m²
PROPRIETÁRIO: Prefeitura de Nova Esperança do Sudoeste	CPF/CNPJ: 95.589.289/0001-32	DOCUMENTO EMITIDO PARA: <input type="checkbox"/> Anteprojeto <input checked="" type="checkbox"/> Aprovação Legal <input type="checkbox"/> Execução
CIDADE/ESTADO: Nova Esperança do Sudoeste Paraná	PAVIMENTAÇÃO	
RUA: Prol. Av. Alexandre Bonetti/ Loteamento Cogo II	REVISÃO:	01
CONTEÚDO: Sinalização; Detalhes	FOLHA:	P-01/01
ESCALA: Indicada	DATA: Agosto/2025	DESENHO:

Prancha: 841mmx594mm