

LEGENDA: Rua Irineu Boger 2

Meio Fio - existente

Contenção Lateral - existente

Calçadas - (Existente)

Acesso em concreto armado (Existente)

Placa - Nome de Rua (Existente)

Detalhe da Estrutura do Pavimento

Revestimento asfáltico em CBUQ (capa)
esp. = 05cm.

Pintura de ligação

Revestimento em CBUQ
existente

Pavimento em pedra irregular existente.

Subleito compactado

Escala: 1/50


Capa e = 5,0 cm
Área Total = 1.260,00 m²



FONTE: MUNICIPIO DE NOVA ESPERANÇA DO SUDOESTE



FONTE: GOOGLE EARTH

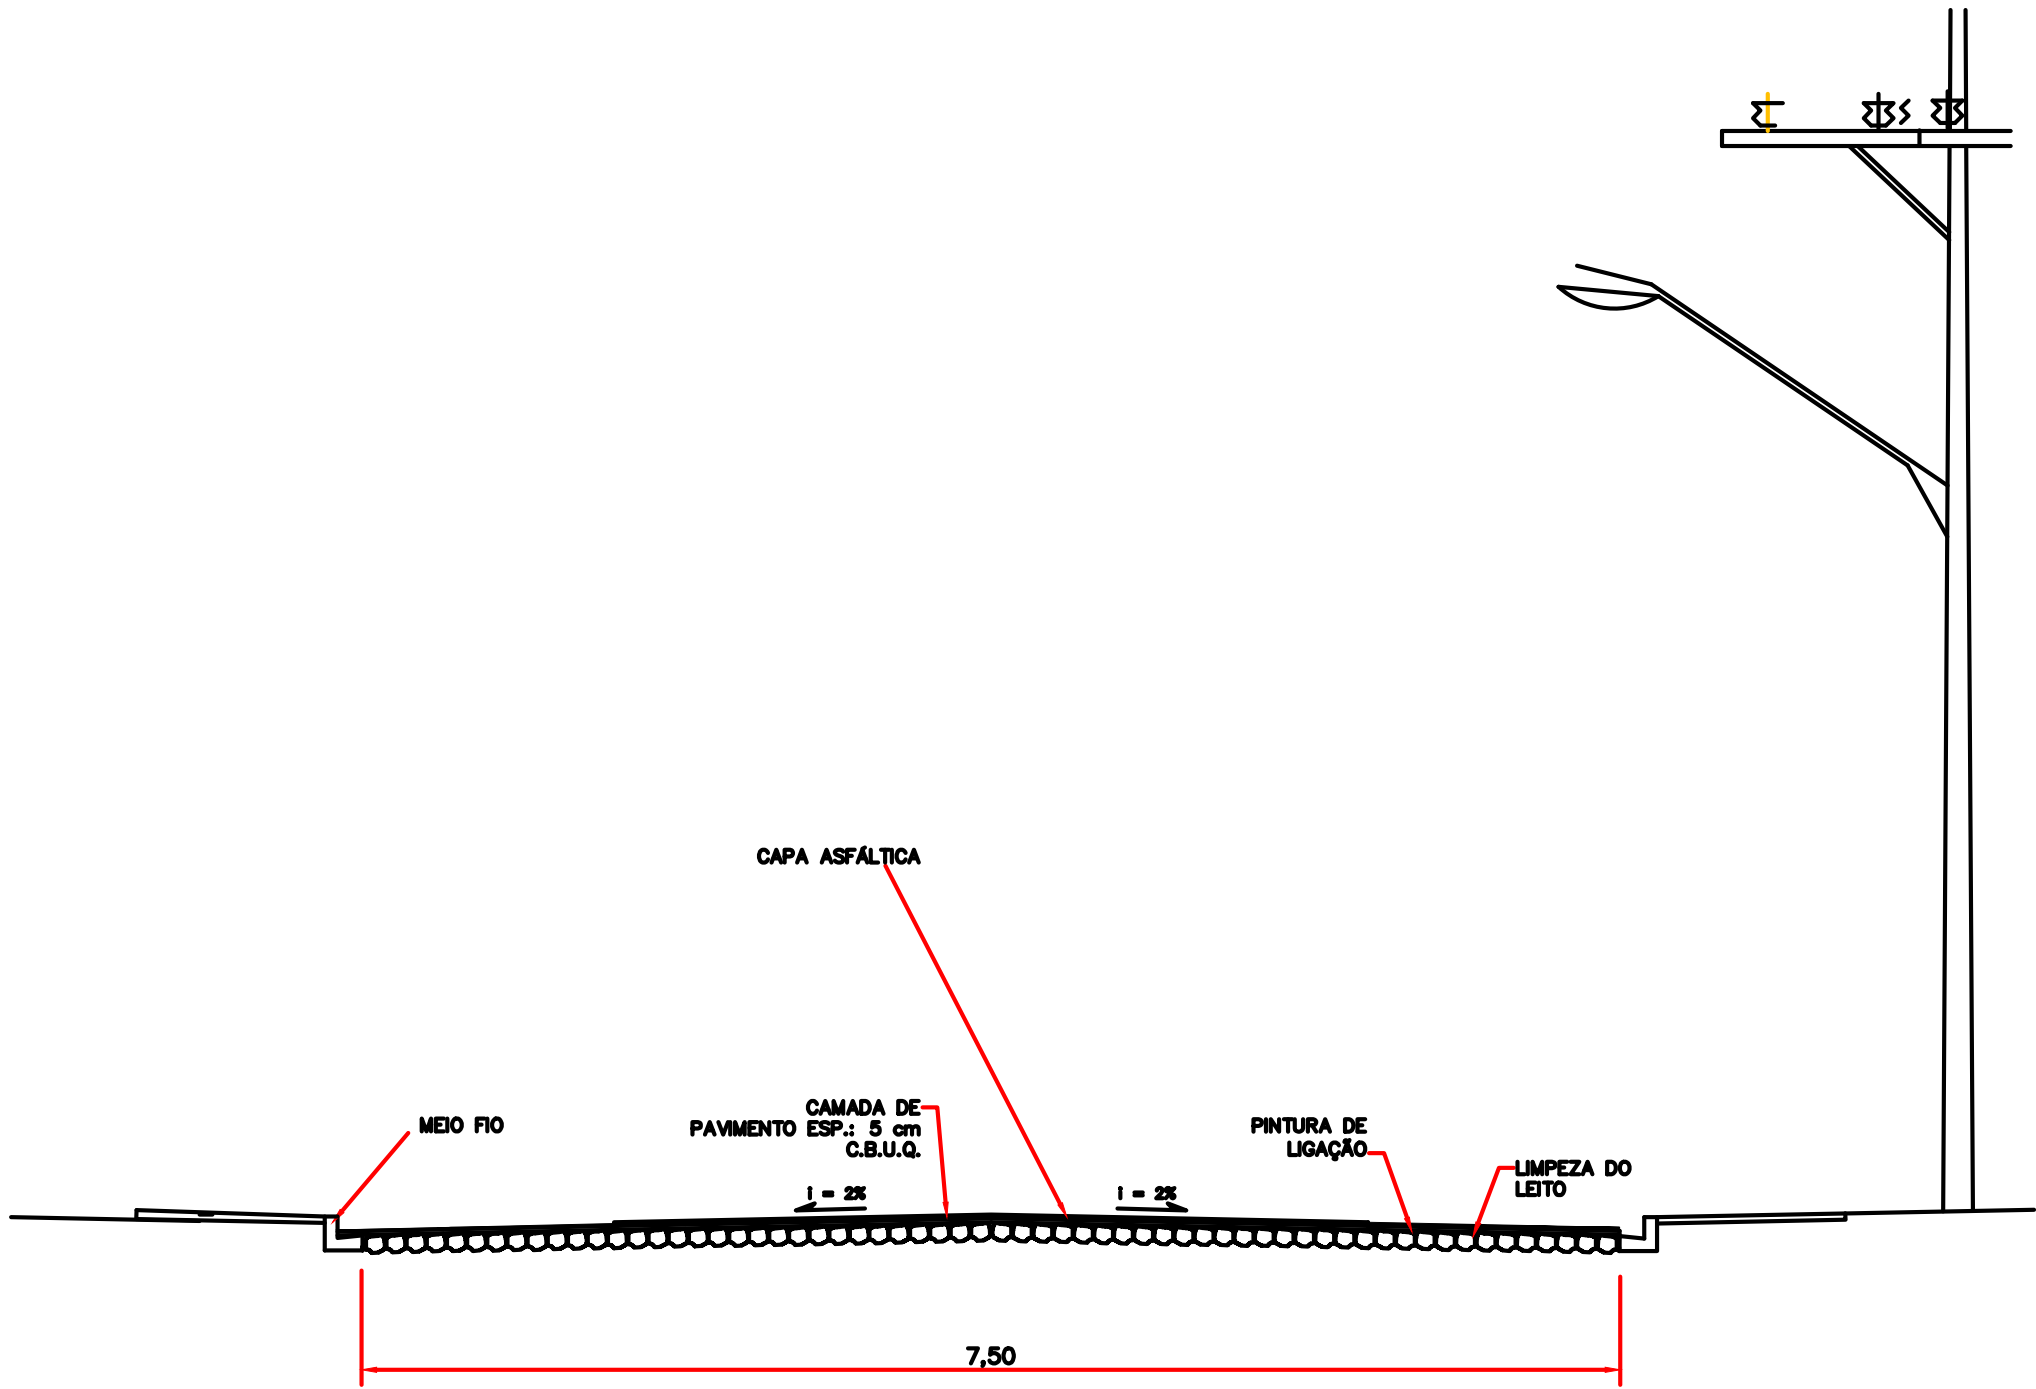

DETALHE - PERFIL TRANSVERSAL
S/ ESCALA

CARIMBOS E ANOTAÇÕES

Rua Irineu Boger 2

PROJETO:
Recape

PROPRIETÁRIO:
Prefeitura de Nova Esperança do Sudoeste

CIDADE/ESTADO:
Nova Esperança do Sudoeste | Paraná

RUA:
Rua Irineu Boger 2 - Loteamento Baschirotto

CONTEÚDO:
Planta Baixa; Detalhes

ESCALA:
Indicada

CPF/CNPJ:
95.589.289/0001-32

DATA:
Agosto/2025

DESENHO:

ÁREA TOTAL A RECAPEAR:
1.260,00 m²

DOCUMENTO EMITIDO PARA:
☐ Anteprojeto
☒ Aprovação Legal
☐ Execução

PAVIMENTAÇÃO

REVISÃO:
01

FOLHA:
P-01/01

Prancha: 841mmx594mm