Fonte: Google Earth

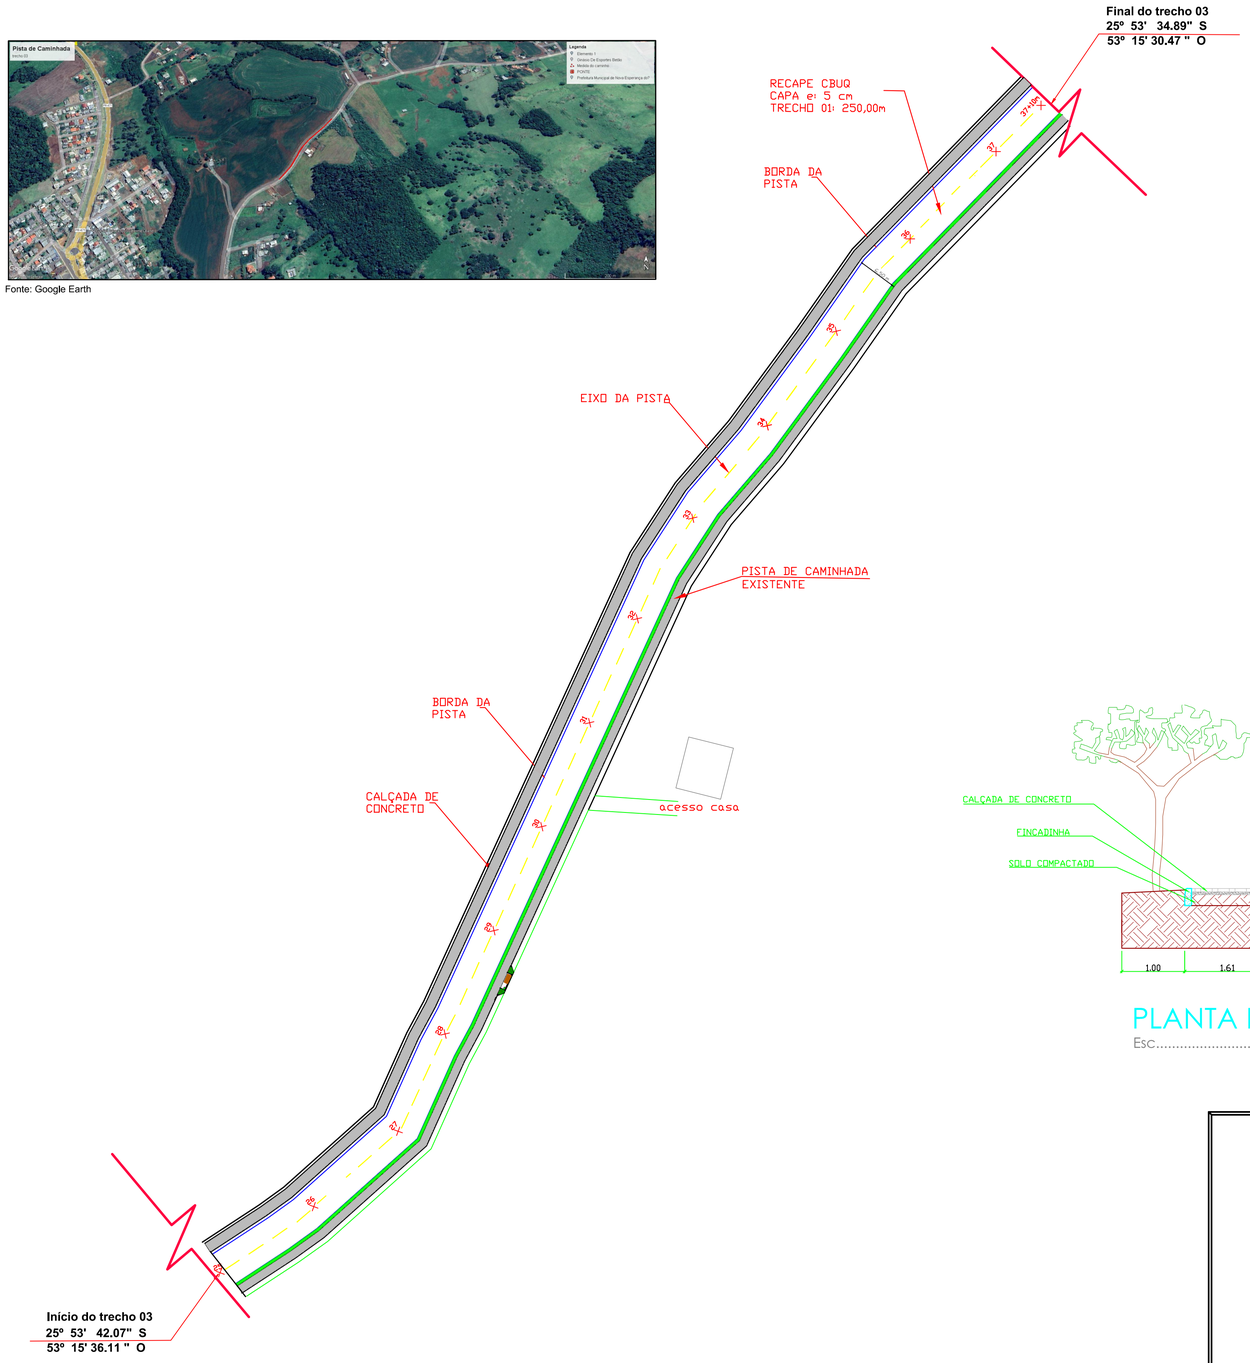

PLANTA BAIXA
TRECHO 03
Esc..... 1:50

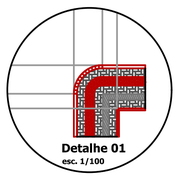

PLANTA DE CORTE AA
Esc..... 1:50

Detalhe dos Passeios

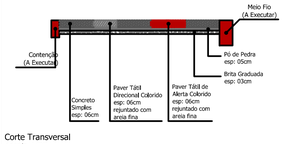

Corte Transversal
escala 1:25

Detalhe Meio Fio

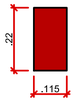

ESC. 1/10

Detalhe Viga de Contenção

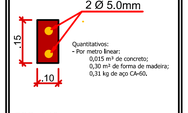

ESC. 1/10

Detalhe das Rampas de Acesso (4,50 x 1,40m)

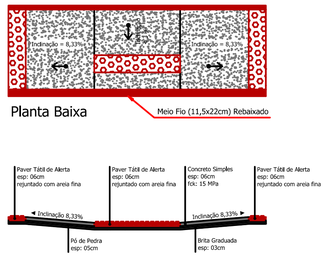

* Cada Rampa Contém:
- Base em brita graduada (espessura 03cm): 0,19m³
- Base em Pó de Pedra (espessura 05cm): 0,32m³
- Base em concreto simples Fck 15 MPa (espessura 06cm): 0,30m³
- Paver tátil de alerta, colorido: 1,29m²

Escala 1:50

LEGENDA: Rua Doralino Reichembach - Parte 03

- Meio Fio L = 250,00 m
- Contenção Lateral a ser Executada - 07 cm L = 250,00 m
- Sinalização Tátil Direcional e = 6,0 CM
  Área Total = 100,00 m²
- Concreto Simples e = 6,0 CM
  Área Total = 300,00m²

Pó de Pedra e = 03 cm V =12,00m³
Pedra Britada e = 03 cm V = 12,00m³

- Acesso em concreto armado L = 4,50 m
- Placa - Nome de Rua (Existente)

Detalhe da Estrutura do Pavimento

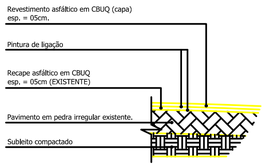

Escala: 1/50

Capa e = 5,0 cm
Área Total = 1.625,00 m²

CARIMBOS E ANOTAÇÕES

LILIAN GISELI ALBERTON:03406573916
Assinado de forma digital por LILIAN GISELI ALBERTON:03406573916
Dados: 2025.09.02 13:49:10 -03'00'

Rua Doralino Reichembach

PROJETO: Recape / Construção de Passeios			**ÁREA TOTAL A RECAPEAR:** 13.585,00 m²
PROPRIETÁRIO: Prefeitura de Nova Esperança do Sudoeste		CPF/CNPJ: 95.589.289/0001-32	DOCUMENTO EMITIDO PARA: ☐ Anteprojeto ☒ Aprovação Legal ☐ Execução
CIDADE|ESTADO: Nova Esperança do Sudoeste | Paraná			**PAVIMENTAÇÃO**
RUA: Rua Doralino Reichembach			
CONTEÚDO: Planta Baixa; Detalhes			REVISÃO: 01
ESCALA: Indicada	DATA: Setembro/2025	DESENHO:	FOLHA: **P-03/07**

Prancha: 841mmx594mm