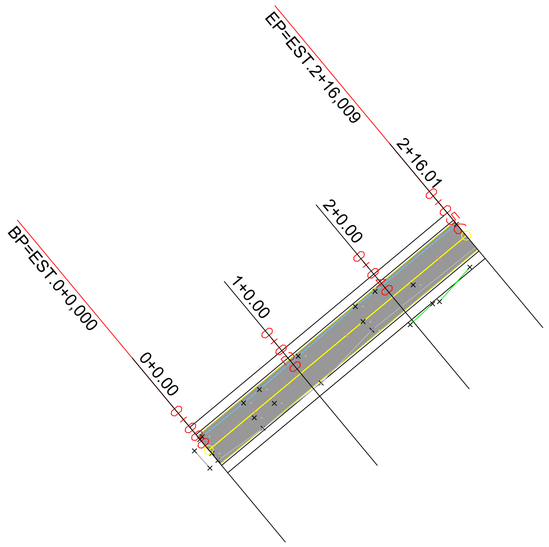

1 Planta Baixa Pavimentação
ESC: 1:500

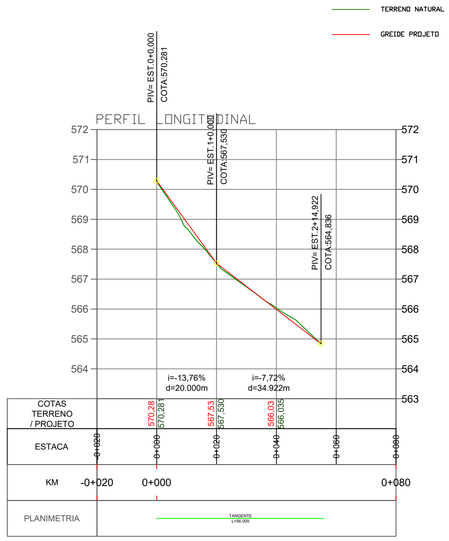

2 Perfil longitudinal
20X5

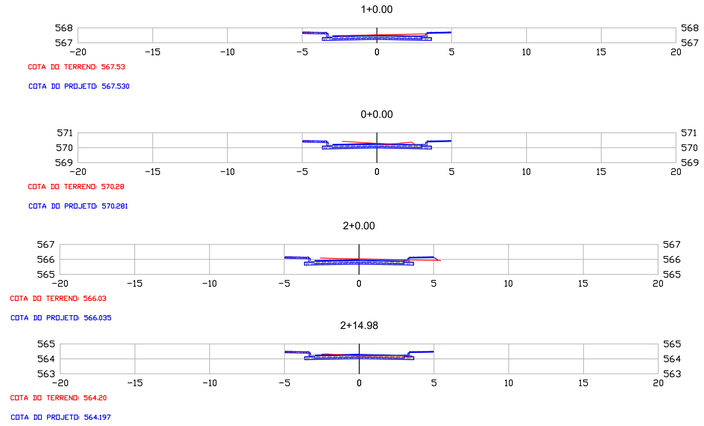

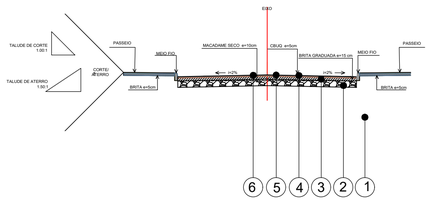

1. REGULARIZAÇÃO E COMPACTAÇÃO DO SUBLEITO A 100% PN (A)
2. MACADAME SECO COM BRITA GRADUADA (Esp - 10 cm)
3. BRITA GRADUADA (Esp - 15 cm)
4. IMPRIMAÇÃO IMPERMEABILIZANTE C/ CM-30
5. PINTURA DE LIGAÇÃO C/ EMULSÃO RR-2C
6. REVESTIMENTO COM C.B.U.Q. (Esp - 5 cm)

3 Detalhamento Seção Transversal
SEM ESCALA

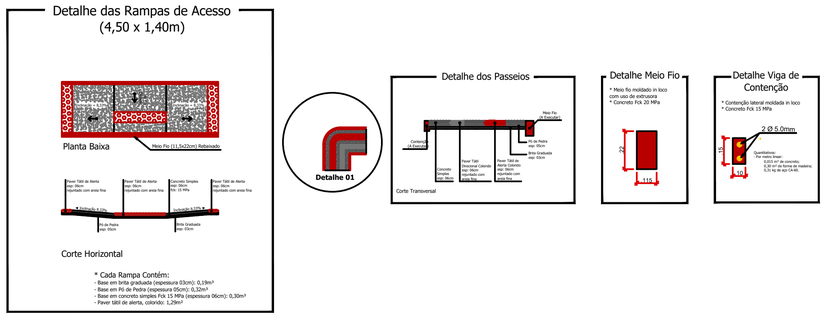

4 Detalhamentos passeios
SEM ESCALA

5 Localização
SEM ESCALA

FONTE: GOOGLE EARTH

LEGENDA

- EIXO
- POSTE DE DISTRIBUIÇÃO DE ENERGIA
- POSTE ENTRADA DE ENERGIA
- BOCA DE LOBO EXISTENTE
- ATERRO
- CORTE
- PAVIMENTO CBUQ
- CERCA
- MURO
- CT: COTA DE TOPO CF: COTA DE FUNDO
- 0+720 ESTAQUEAMENTO
- VIA EXISTENTE
- CURVAS DE NIVEL
- PONTOS

Título: PROJETO DE PAVIMENTAÇÃO	Folha: 01/01
Objetivo: Estudos e Projetos	
Município: Município de Nova Esperança do Sudoeste - Rua Marchesi	
Proprietários: Município de Nova Esperança do Sudoeste	
ESTACA INICIAL 0+000 / ESTACA FINAL 0+56	
Escala: 1 / 500	Data: 20/10/2025 — Estado: PR
Proprietário: Município de Nova Esperança do Sudoeste	Responsável Técnico: BRUNA CAROLINA JACHINSKI:0368745 0074 — Assinado de forma digital por BRUNA CAROLINA JACHINSKI:03687450074 Dados: 2025.10.21 22:27:08 -03'00' — Bruna Carolina Jachinski CREA: RS-263013/D

Formato A1: 594 mm x 841 mm