

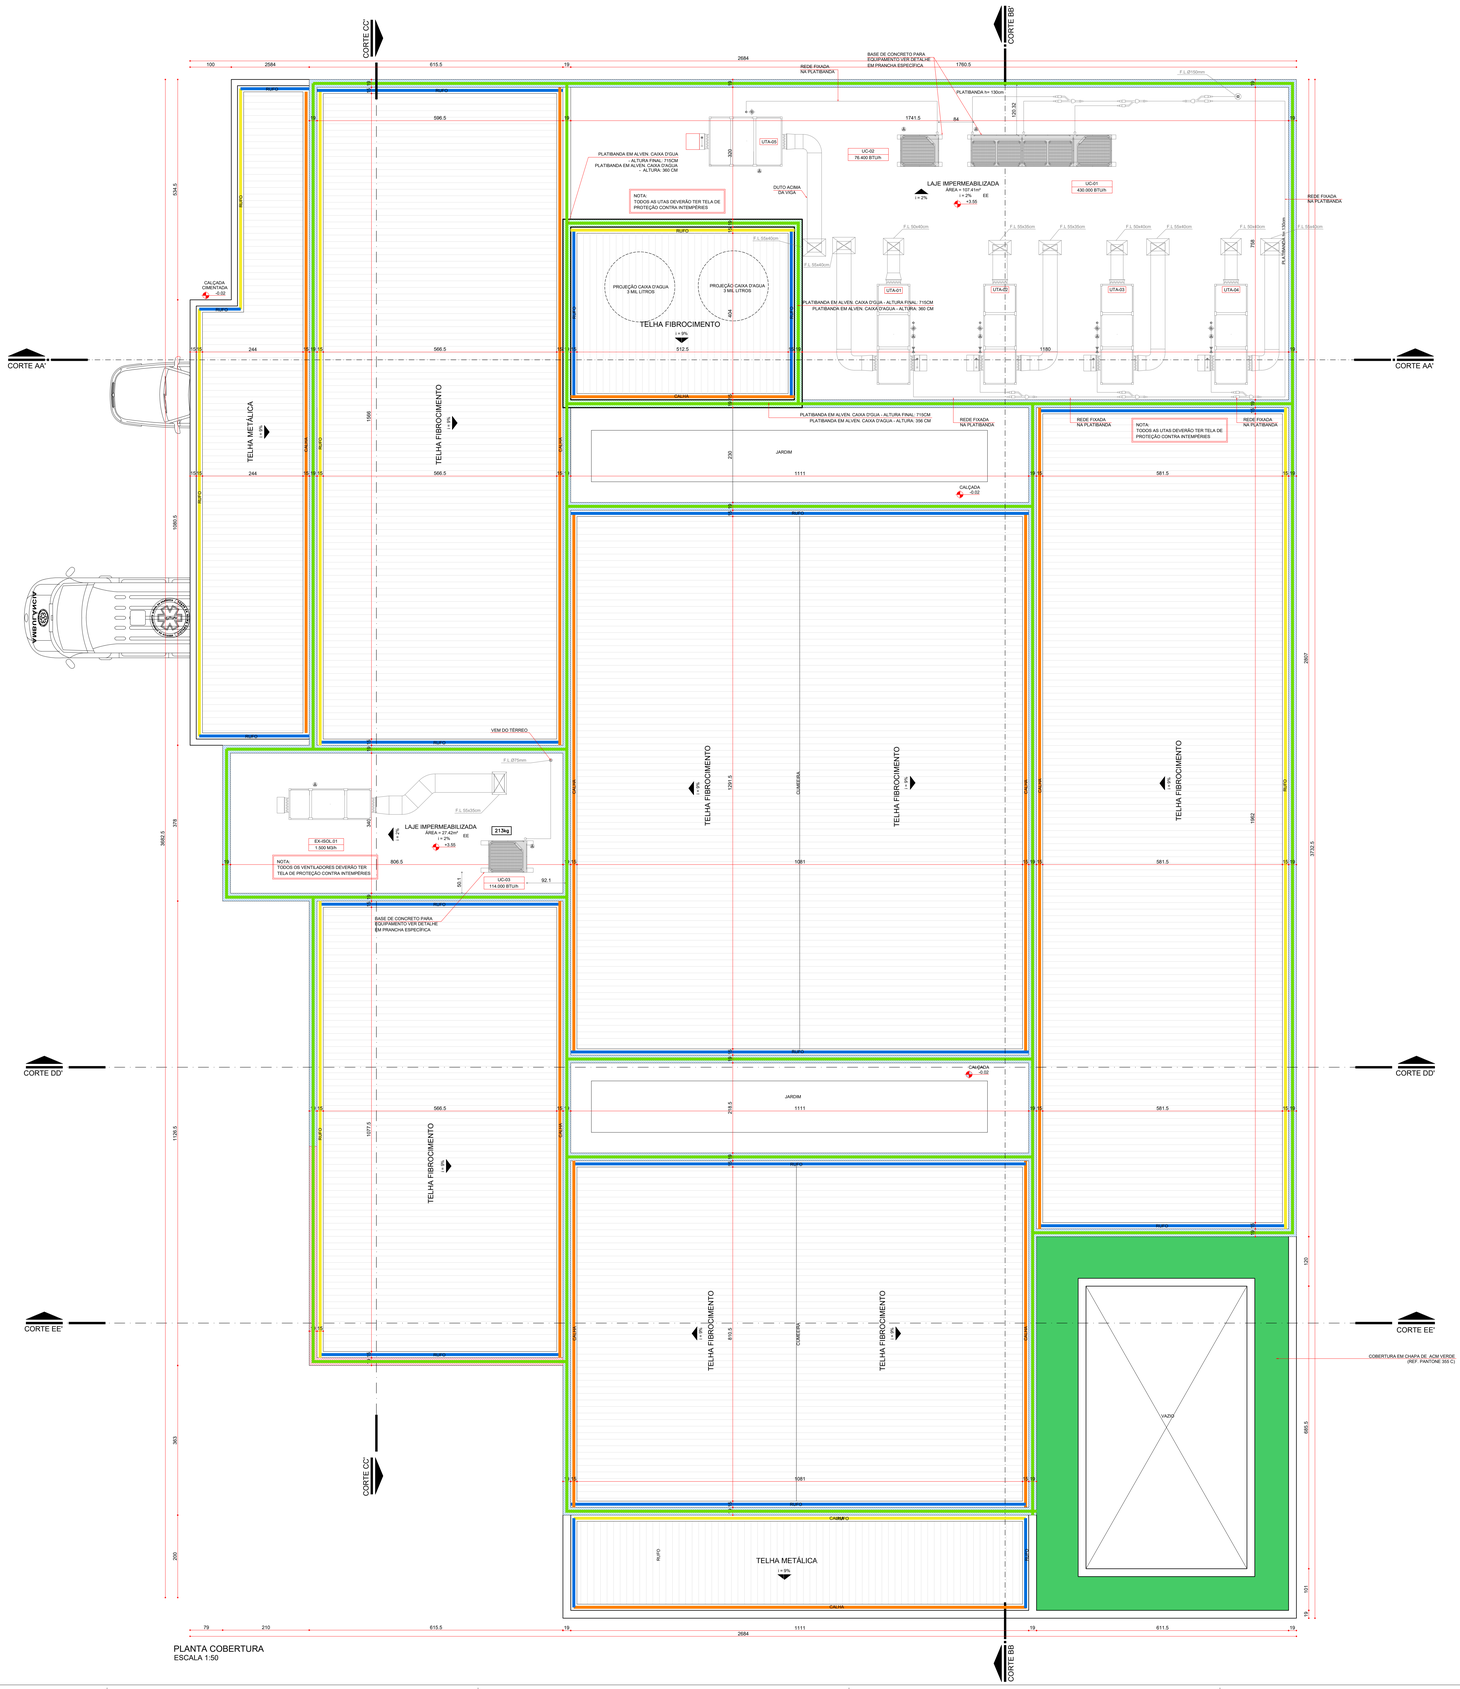



PLANTA COBERTURA
ESCALA 1:50

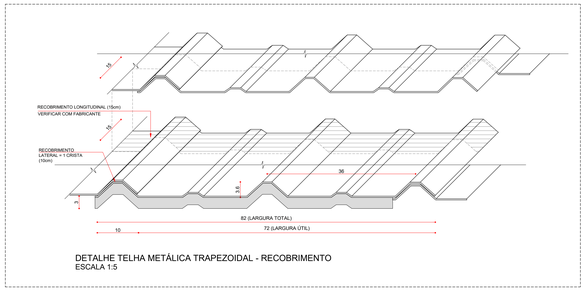


DETALHE TELHA METÁLICA TRAPEZOIDAL - RECOBRIMENTO
ESCALA 1:5

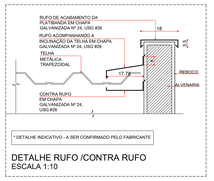


DETALHE RUFO /CONTRA RUFO
ESCALA 1:10

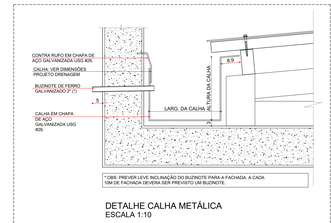

DETALHE CALHA METÁLICA
ESCALA 1:10

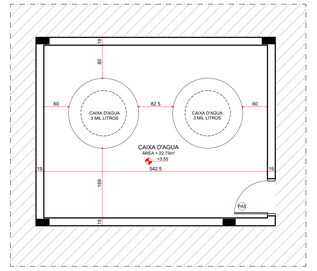

PLANTA BAIXA CAIXA D'AGUA
ESCALA 1:50

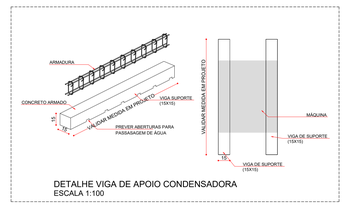

DETALHE VIGA DE APOIO CONDENSADORA
ESCALA 1:100

LEGENDA

	OBS.: VER DIMENSÕES DE CALHA, RUFO, CONTRA RUFO E CUMEEIRA CONFORME PROJETO HIDRÁULICO VER PROJETO ESTRUTURAL DE METÁLICA PARA FIXAÇÃO DAS TELHAS.
	TELHA METÁLICA SIMPLES TRAPEZOIDAL, ACABAMENTO NA COR CINZA, CHAPA DE AÇO ESPESSURA 0,50MM NO FORMATO DE PERFIL TRAPÉZIO 40, INCLINAÇÃO DA TELHA CONFORME ESPECIFICADO EM PROJETO.
	TELHA ONDULADA DE FIBROCIMENTO, E= 6MM, COM RECOBRIMENTO LATERAL DE 1/4 DE ONDA PARA TELHADO COM INCLINAÇÃO MAIOR QUE 10º, COM ATE 2 ÁGUAS.
	LAJE IMPERMEABILIZADA COM MANTA ASFÁLTICA MODIFICADA COM ASFALTO ELASTOMÉRICO SUBSSÃO MANTAS A BASE DE ASFALTO MODIFICADO COM POLÍMEROS ELASTOMÉRICOS (SBS) ESTRUTURADAS COM FILME DE POLIETILENO E NÃO-TECIDO DE FIBRAS DE POLIÉSTER.
	CALHA EM CHAPA GALVANIZADA Nº 24, USG #26, COM FIXAÇÃO FEITA COM UTILIZAÇÃO DE BUCHA DE NYLON, PARAFUSOS ZINCADOS - CABEÇA PANELA E ARRUELA LISA ZINCADA. *OBS: AS CALHAS DEVERÃO RECEBER O CONTRA RUFO CONFORME DETALHE PARA EVITAR INFILTRAÇÕES.
	RUFO E CONTRA RUFO EM CHAPA GALVANIZADA Nº 24, USG #26, COM FIXAÇÃO FEITA COM UTILIZAÇÃO DE BUCHA DE NYLON, PARAFUSOS ZINCADOS - CABEÇA PANELA E ARRUELA LISA ZINCADA.
	RUFO DE ACABAMENTO DA PARTE SUPERIOR DA TELHA EM CHAPA GALVANIZADA Nº 24, USG #26, COM FIXAÇÃO FEITA COM UTILIZAÇÃO DE BUCHA DE NYLON, PARAFUSOS ZINCADOS - CABEÇA PANELA E ARRUELA LISA ZINCADA.
	RUFO DE ACABAMENTO DE PLATIBANDA EM CHAPA GALVANIZADA Nº 24, USG #26, COM FIXAÇÃO FEITA COM UTILIZAÇÃO DE BUCHA DE NYLON, PARAFUSOS ZINCADOS - CABEÇA PANELA E ARRUELA LISA ZINCADA.
	PLATIBANDA COM ALTURA FINAL DE H=585CM
	PLATIBANDA COM ALTURA FINAL DE H=485CM
	PLATIBANDA COM ALTURA FINAL DE H=715CM
	SENTIDO DE CAIMENTO DA TELHA.
	VIGA DE APOIO PARA EQUIPAMENTOS (VER PROJETO ESTRUTURAL).
	PROJEÇÃO VIGA INVERTIDA (VER PROJETO ESTRUTURAL).

REV	DATA	CONTEÚDO	REV	DATA	CONTEÚDO
R00	11/04/2022	EMISSÃO INICIAL			
R01	01/04/2022	REVISÃO			

ÁREA RESERVADA PARA APROVAÇÃO

MUNICÍPIO DE NOVA ESPERANÇA DO SUDOESTE - PR
APROVADO
EM 10 JUN. 2025
ASSINATURA
Lillian Gisell Alberton
Engenheira Civil
CREA/SC - 812139/D

PARANÁ
GOVERNO DO ESTADO
SECRETARIA DA SAÚDE

GOVERNO DO ESTADO DO PARANÁ
SECRETARIA DA SAÚDE
SESA
SETOR DE PROJETOS

PROPRIETÁRIO: SECRETARIA DE ESTADO DA SAUDE - SESA P/ DIVERSOS MUNICIPIOS	MUNICIPIO: DIVERSOS
OBRA: PRONTO ATENDIMENTO MUNICIPAL - PROJETO PADRÃO	ESCRITÓRIO REGIONAL: DIVERSOS
LOCAL: DIVERSOS	TIPO: CONSTRUÇÃO DE EDIFICAÇÃO EM ALVENARIA PARA FINS DE SAUDE
AUTOR DO PROJETO/ REGISTRO PROF.:	PROJETO: ARQUITETÔNICO
PROPRIETÁRIO: SECRETARIA DE ESTADO DA SAUDE - SESA PI DIVERSOS MUNICIPIOS	REFERÊNCIA: PLANTA COBERTURA
PROPRIETÁRIO:	
RESPONSÁVEL PELO EAS CONF. RT:	

PROJETISTA
MEP - Arquitetura e Planejamento
RUA MILTON GAVETTI, 369 - JD. UNIVERSITÁRIO, LONDRINA/PR
TEL: +55 (43) 3328-1033 | mep@meparquitetura.arq.br
COORDENADOR
CARLOS MARCHESI - ARQUITETO CAU PR A32642-9

DESENHO: ARQUITETURA E PLANEJAMENTO
DATA: ABRIL / 2022
ESCALA DO DESENHO: INDICADA
ARQUIVO: ARQ_PE_PAM_COB_R01

ARQ 02/06

832.0000

1180.0000