




ELEVAÇÃO 01
ESCALA 1:50

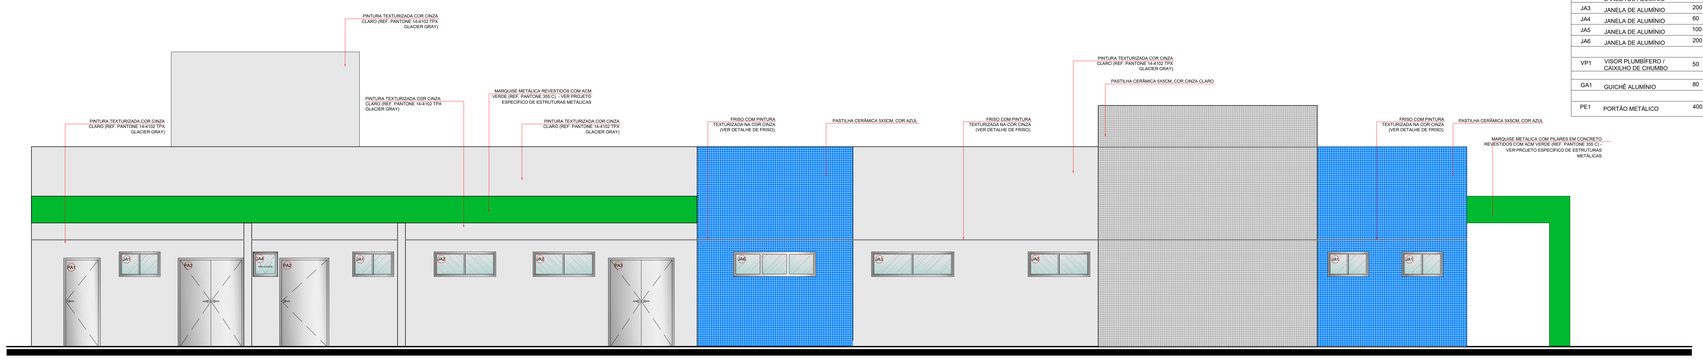


ELEVAÇÃO 02
ESCALA 1:50

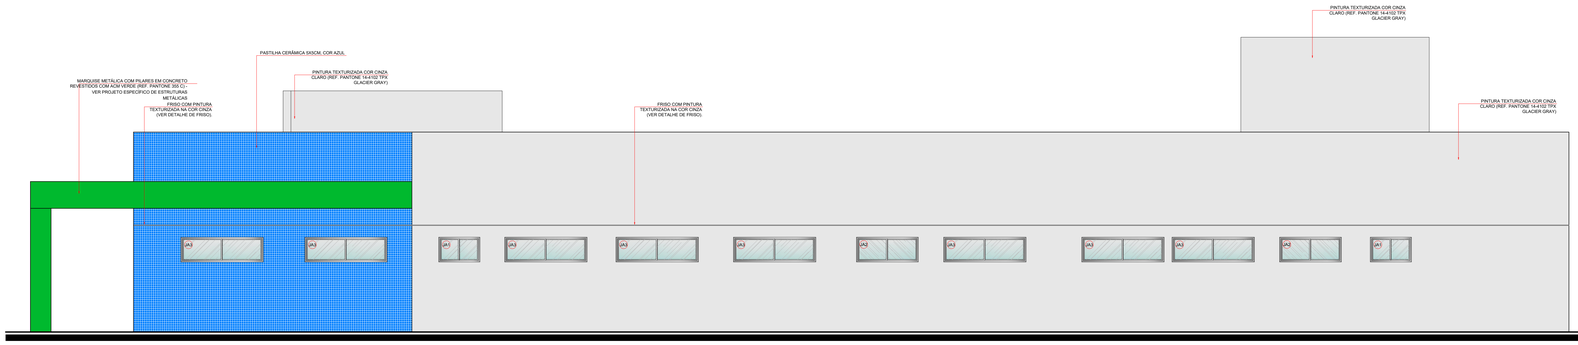


ELEVAÇÃO 03
ESCALA 1:50

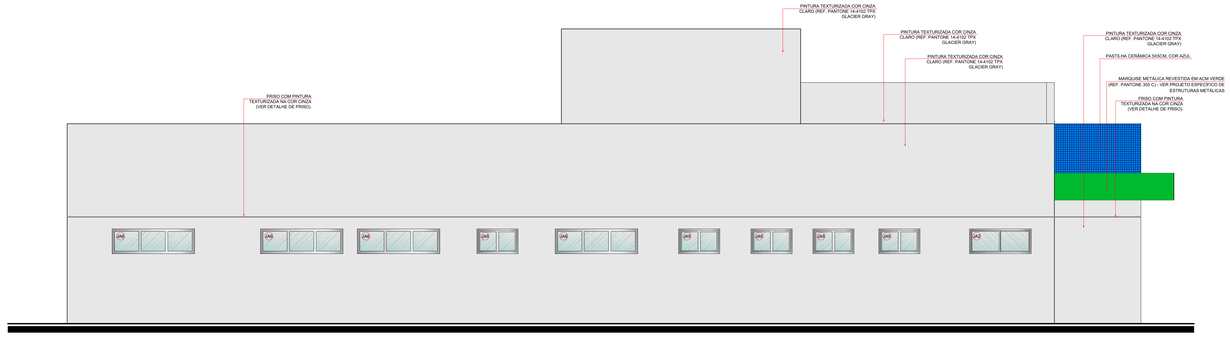

ELEVAÇÃO 04
ESCALA 1:50

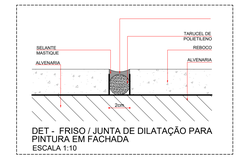

DET - FRISO / JUNTA DE DILATAÇÃO PARA PINTURA EM FACHADA
ESCALA 1:10

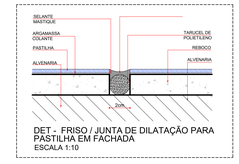

DET - FRISO / JUNTA DE DILATAÇÃO PARA PASTILHA EM FACHADA
ESCALA 1:10

OBS.: VERIFICAR A ESPESSURA DA PAREDE NO LOCAL ONDE A ESQUADRIA SERÁ INSTALADA CONFORME DETALHE DE PLANTA BAIXA E TIPO DE PAREDE.

LEGENDA DE CÓDIGOS DA ESQUADRIAS

AS DUAS PRIMEIRAS LETRAS INDICAM O TIPO DE ESQUADRIA: (PORTA, JANELA, VISOR) EX: PORTA MADEIRA

A TERCEIRA LETRA INDICA QUE A ESQUADRIA SERÁ ADAPTADA PARA ACESSO A PCD

PJ1

NÚMERO DA ESQUADRIA

*: PORTA ADAPTADA PARA PNE COM CHAPA DE PROTEÇÃO E BARRA.

ESPECIFICAÇÃO DE ESQUADRIAS

CÓDIGO	NOMENCLATURA	LARGURA (CM)	ALTURA (CM)	ÁREA (M²)	PEITORIL (M)	TIPO	QUANT.
PM1	PORTA MADEIRA	80	210	1,68	-	ABRIR 1 FL.	23
PM2	PORTA MADEIRA	80	210	1,68	-	CORRER 1 FL.	03
PM3	PORTA MADEIRA	90	210	1,89	-	ABRIR 1 FL.	02
PM3*	PORTA MADEIRA ADAPTADA*	90	210	1,89	-	ABRIR 1 FL.	05
PM4	PORTA MADEIRA	90	210	1,89	-	CORRER 1 FL.	02
PM4*	PORTA MADEIRA ADAPTADA*	90	210	1,89	-	CORRER 1 FL.	01
PM5	PORTA MADEIRA	120	210	2,52	-	ABRIR 1 FL.	05
PM6	PORTA MADEIRA COM PROTEÇÃO RADIOLÓGICA	80x40	210	2,52	-	ABRIR 2 FL.	01
PM7	PORTA MADEIRA COM PROTEÇÃO RADIOLÓGICA	90	210	1,89	-	ABRIR 1 FL.	01
PD1	PORTA DIVISÓRIA	70	165	1,15	0,15	ABRIR 1 FL.	04
PA1	PORTA ALUMÍNIO	80	210	1,68	-	ABRIR 1 FL.	01
PA2	PORTA ALUMÍNIO	120	210	2,52	-	ABRIR 1 FL.	01
PA3	PORTA ALUMÍNIO	150	210	3,15	-	ABRIR 2 FL.	03
PA4	PORTA ALUMÍNIO	180	210	3,78	-	ABRIR 2 FL.	02
PF1	PORTA FERRO	100	100	1,00	- / 1,10	ABRIR 1 FL.	02
PF2	PORTA FERRO	100	210	2,10	-	ABRIR 1 FL.	02
PF3	PORTA FERRO	90	210	1,89	-	ABRIR 1 FL.	01
PF4	PORTA FERRO COM TELA ARTÍSTICA	100	210	2,10	-	ABRIR 1 FL.	02
PF5	PORTA ALUMÍNIO COM TELA ARTÍSTICA	200	210	4,20	0,15	ABRIR 2 FL.	01
CV1	CONJUNTO DE VIDRO COM PORTA 80CM	1634	260	45,75	-	ABRIR 1 FL. /PROJETANTE	01
CV2	CONJUNTO DE VIDRO COM PORTA 150CM	794	260	19,46	-	ABRIR 2 FL. /PROJETANTE	01
CV3	CONJUNTO DE VIDRO COM PORTA 80CM	230	260	5,75	-	ABRIR 1 FL. /PROJETANTE	02
CV4	CONJUNTO DE VIDRO COM PORTA 80CM	333	210	6,99	-	CORRER 1 FL. FIXA	01
JA1	JANELA DE ALUMÍNIO	100	60	0,60	170	CORRER	09
JA2	JANELA DE ALUMÍNIO	150	60	0,90	170	CORRER	10
JA3	JANELA DE ALUMÍNIO	200	60	1,20	170	CORRER	13
JA4	JANELA DE ALUMÍNIO	60	60	0,36	170	PROJETANTE	03
JA5	JANELA DE ALUMÍNIO	100	60	0,60	170	FIXA	07
JA6	JANELA DE ALUMÍNIO	200	60	1,20	170	FIXA	05
VP1	VISOR PLUMBÍFERO / CAIXILHO DE CHUMBO	50	30	0,15	140	FIXO	01
GA1	GUICHÊ ALUMÍNIO	80	120	0,96	110	ABRIR 2 FL.	10
PE1	PORTÃO METÁLICO	400	220	7,20	02	CORRER 1 FL. /AUTOMÁTICO	02

OBS.:MEDIDAS EM CENTÍMETROS. O VALOR DA COTA PREVALECE AO DA ESCALA. CONFERIR MEDIDAS NO LOCAL ANTES DE QUALQUER ALTERAÇÃO CONSULTAR O ARQUITETO RESPONSÁVEL: LONDRINA - FONE: 0XX 43 3326-1020, EMAIL: MEP@ARQUITETURA.ARQ.BR

OBS.: AS PAREDE DE DRYWALL TERÃO ESPESSURA DE 11,50CM (MONTANTE DE 90MM + 1 CHAPA DE 12,5MM DE CADA LADO) E ISOLAMENTO TERMO ACUSTICO COM LÃ DE ROCHA E=5CM. O TIPO DE CHAPA DEVERÁ SEGUIR O INDICADO EM PLANTA E NO DETALHE ESPECÍFICO, CONFORME PREVISTO NO CADERNO DE ENCARGOS.

OBS.: AS NECESSIDADES E CARACTERÍSTICAS ESPECÍFICAS DOS PONTOS DE INSTALAÇÃO PARA EQUIPAMENTOS DEVERÃO SER REVISADAS CONFORME A MARCA E O MODELO DE CADA EQUIPAMENTO A SER INSTALADO SEGUNDOINFORMAÇÃO DADA PELO PROPRIETÁRIO DO ESTABELECIMENTO.

OBS.: TODAS AS COTAS ESTÃO EM CENTÍMETROS EXCETO ONDE HOUVER INDICAÇÃO.

OBS.: DEVERÃO SER ANALISADOS OS "SITE PLANNING" DE TODOS OS EQUIPAMENTOS (ADQUIRIDOS PÓS PROJETO), PARA PREVISÃO DE REFORÇO E DEMAIS NECESSIDADES.

OBS.: TODAS AS GUARNIÇÕES DAS PORTAS POSSUEM 10 CM, EXCETO QUANDO HOUVER INDICAÇÃO.

OBS.: QUALQUER ALTERAÇÃO NA ESPECIFICAÇÃO DOS MATERIAIS DEFINIDOS PARA O PROJETO DEVERÁ SER PREVIAMENTE COMUNICADA AOS ARQUITETO RESPONSÁVEL PARA VERIFICAÇÃO DO SEU IMPACTO SOBRE AS PREMISSAS ACORDADAS JUNTO AO CLIENTE.

OBS.: TODOS OS BANHEIROS E SANITÁRIOS POSSUEM ACESSO EM NÍVEL, DEVERÁ SER PREVISTO REBAIXO DE CONTRAPISO PARA CAIMENTO (CONFORME INCLINAÇÃO MÁXIMA INDICADA PELA NORMA)

OBS.: ANTES DO INICIO DA EXECUÇÃO CONFERIR TODAS AS MEDIDAS NO LOCAL;

OBS.: PARA SINALIZAÇÃO TÁTIL E VISUAL DE PISOS - ITEM 5.4 NBR 9050/2020 - VERIFICAR PROJETO ESPECÍFICO DE SINALIZAÇÃO/COMUNICAÇÃO VISUAL.

OBS.: TODOS OS RALOS DEVERÃO TER FECHO HÍDRICO E TAMPA COM FECHAMENTO ESCAMOTEÁVEL.

OBS.: TODAS AS PORTAS TERÃO MACANETAS DO TIPO ALAVANCA, EXCETO QUANDO HOUVER INDICAÇÃO.

OBS.: TODAS AS TUBULAÇÕES SERÃO EMBUTIDAS

LEGENDA DE CÓDIGOS DE ACABAMENTO

A - PISO

1 — PISO PORCELANATO, COR OFF WHITE, 45X45CM COM REJUNTE BRANCO A BASE EPÓXI, RETIFICADO EXTRA, ABSORÇÃO DE ÁGUA MENOR OU IGUAL A 0,5% E COEFICIENTE DE ATRITO MAIOR OU IGUAL A 0,4.

2 — PISO CIMENTADO COM ARGAMASSA TRAÇO 1:3 (CIMENTO E AREIA), COM ADITIVO IMPERMEABILIZANTE, ESPESSURA 2,5CM, ACABAMENTO DESEMPENADO E LISO, PREPARO MECÂNICO DA ARGAMASSA

B - PAREDE

1 — PINTURA COM MASSA ACRÍLICA E TINTA ACRÍLICA SEMI-BRILHO, APLICAÇÃO DE DUAS DEMÃOS, NA COR BRANCA A EXECUTAR (PANTONE 11-0602 TCX SNOW WHITE).

2 — REVESTIMENTO CERÂMICO COR OFF WHITE 20X20CM COM REJUNTE BRANCO COMUM, ESMALTADA, PEI 3, BORDA TRADICIONAL/ARREDONDADA.

3 — PINTURA TEXTURIZADA ACRÍLICA FOSCA COR BRANCA (PANTONE 11-0602 TCX SNOW WHITE).

4 — PINTURA COM MASSA ACRÍLICA E TINTA ACRÍLICA SEMI-BRILHO, APLICAÇÃO DE DUAS DEMÃOS, NA COR AZUL A EXECUTAR (PANTONE 552 C).

5 — PINTURA COM MASSA ACRÍLICA E TINTA ACRÍLICA SEMI-BRILHO, APLICAÇÃO DE DUAS DEMÃOS, NA COR VERDE A EXECUTAR (PANTONE 621 C).

6 — PINTURA TEXTURIZADA ACRÍLICA FOSCA COR CINZA (PANTONE 11-4102 TPX GLACIER GRAY).

C - TETO/FORRO

1 — FORRO DE GESSO COMUM FIXO, COM PLACA PRÉ FABRICADA, SISTEMA TETO UNIDIRECIONAL, COM PLACA STANDARD, ESPESSURA 12MM, BORDA QUADRADA, COM LÃ DE ROCHA (1 FACE REVESTIDA COM PAPEL ALUMINIZADO EM ROLO, DENSIDADE=32KG/M³, E=50MM) COLOCADA SOBRE O FORRO, ACABAMENTO EM PINTURA ACRILICA SEMI-BRILHO (2 DEMÃOS), COR BRANCO NEVE, SOBRE MASSA CORRIDA.

2 — FORRO EM GESSO COMUM FIXO, COM PLACAS FIXAS E REMOVÍVEIS, PLACAS RETANGULARES (625X1250MM), COM ACABAMENTO VINILICO LISO EM UMA DAS FACES, INCLUSIVE ESTRUTURA DE FIXAÇÃO.

3 — FORRO DE GESSO COMUM FIXO, COM PLACA PRÉ FABRICADA, SISTEMA TETO UNIDIRECIONAL, COM CHAPA RESISTENTE A UMIDADE, ESPESSURA 12MM, BORDA QUADRADA, COM LÃ DE ROCHA (1 FACE REVESTIDA COM PAPEL ALUMINIZADO EM ROLO, DENSIDADE=32KG/M³, E=50MM) COLOCADA SOBRE O FORRO, ACABAMENTO EM PINTURA ACRILICA SEMI-BRILHO (2 DEMÃOS), COR BRANCO NEVE, SOBRE MASSA CORRIDA.

4 — LAJE IMPERMEABILIZADA COM MANTA ASFALTICA MODIFICADA COM ASFALTO ELASTOMÉRICO SUBSSÃO MANTAS A BASE DE ASFALTO MODIFICADO COM POLÍMEROS ELASTOMÉRICOS (SBS) ESTRUTURADAS COM FILME DE POLIETILENO E NÃO-TECIDO DE FIBRAS DE POLIÉSTER.

5 — SEM LAJE E COM FORRO DE GESSO COMUM FIXO, COM PLACA PRÉ FABRICADA COM PLACA PRÉ FABRICADA, SISTEMA TETO UNIDIRECIONAL, COM PLACA STANDART, ESPESSURA 12MM, BORDA QUADRADA, ACABAMENTO EM PINTURA ACRILICA SEMI-BRILHO (2 DEMÃOS), COR BRANCO NEVE, SOBRE MASSA CORRIDA, AMARRADA EM ARAME NA ESTRUTURA METÁLICA DA COBERTURA.

LEGENDA REVESTIMENTO EXTERNO

- PASTILHA CERÂMICA 5X5CM, COR AZUL
- PASTILHA CERÂMICA 5X5CM, COR CINZA CLARO
- REVESTIMENTO EM ACM VERDE (REF. PANTONE 355 C)
- PINTURA TEXTURIZADA COR CINZA CLARO (REF. PANTONE 14-4102 TPX GLACIER GRAY)

REV	DATA	CONTEÚDO	REV	DATA	CONTEÚDO
R00	01/04/2022	EMISSÃO INICIAL	R03	29/08/2024	REVISÃO LOGOMARCA
R01	11/04/2022	REVISÃO			
R02	30/01/2024	REVISÃO PARECER 013/2024			

ÁREA RESERVADA PARA APROVAÇÃO

MUNICÍPIO DE NOME ESPERANÇA DO SUCESSO - PR
APROVADO
EM 10 JUN. 2026
ASSINATURA
Lilian Gisell Alberton
Engenheira Civil
CREA/SC - 812135/D

PARANÁ GOVERNO DO ESTADO SECRETARIA DA SAÚDE

GOVERNO DO ESTADO DO PARANÁ
SECRETARIA DA SAÚDE
SESA
SETOR DE PROJETOS

PROPRIETÁRIO: SECRETARIA DE ESTADO DA SAÚDE - SESA P/ DIVERSOS MUNICÍPIOS
MUNICÍPIO: DIVERSOS
OBRA: PRONTO ATENDIMENTO MUNICIPAL - PROJETO PADRÃO
ESCRITÓRIO REGIONAL: DIVERSOS
LOCAL: DIVERSOS
TIPO: CONSTRUÇÃO DE EDIFICAÇÃO EM ALVENARIA PARA FINS DE SAÚDE
AUTOR DO PROJETO/ REGISTRO PROF.:
PROPRIETÁRIO: SECRETARIA DE ESTADO DA SAÚDE - SESA P/ DIVERSOS MUNICÍPIOS
PROJETO: ARQUITETÔNICO
REFERÊNCIA: ELEVAÇÕES
RESPONSÁVEL PELO EAS CONF. RT.:

PROJETISTA
MEP - Arquitetura e Planejamento
RUA MILTON GIVETTI, 369 - JD. UNIVERSITÁRIO, LONDRINA/PR
TEL +55 (43) 3326-1020 / mep@meparquitetura.arq.br
COORDENADOR:
CARLOS MARCHESI - ARQUITETO CAU PR A32642-9

DESENHO: MEP ARQUITETURA E PLANEJAMENTO
DATA: AGOSTO | 2024
ESCALA DO DESENHO: INDICADA
ARQUIVO: ARQ_PE_PAM_ELE_R03

ARQ 06/06

832.0000

1180.0000