

SEÇÃO TRANSVERSAL- EXEMPLO DE VIA EM PAVER
ESCALA.: 1:50




TIPO DE ASSENTAMENTO ESPINHA DE PEIXE
ESCALA 1:50




GABARITO DE VAGA RESERVADA À PNE
ESCALA 1:50




GABARITO DE VAGA RESERVADA À IDOSO
ESCALA 1:50

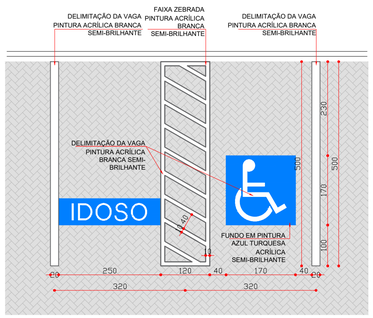


DETALHE VAGA PNE E IDOSO
Esc.: 1:75

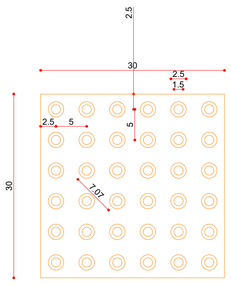


DET. RELEVO TÁTIL DE ALERTA
ESCALA 1:5

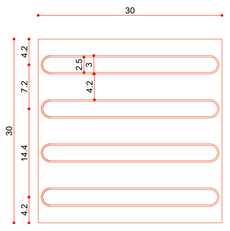


DET. RELEVO TÁTIL DIRECIONAL
ESCALA 1:5

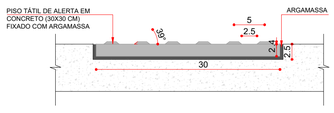


DET. FIXAÇÃO PISO TÁTIL DE ALERTA
ESCALA 1:5

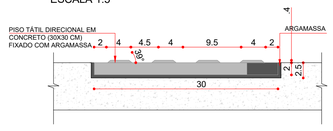


DET. FIXAÇÃO PISO TÁTIL DIRECIONAL
ESCALA 1:5

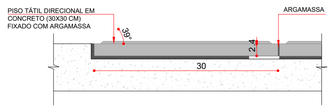


DET. FIXAÇÃO PISO TÁTIL DIRECIONAL
ESCALA 1:5

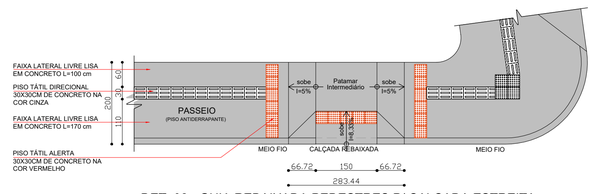


DET. 02 - GUIA REBAIXADA PEDESTRES P/ CALÇADA ESTREITA
ESCALA 1:75

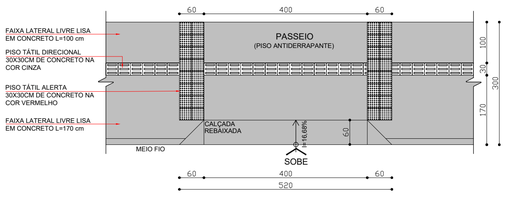


DET. 01 - GUIA REBAIXADA ACESSO VEÍCULOS
ESCALA 1:75

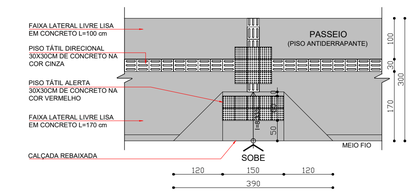


DET. 02 - GUIA REBAIXADA PEDESTRES
ESCALA 1:75

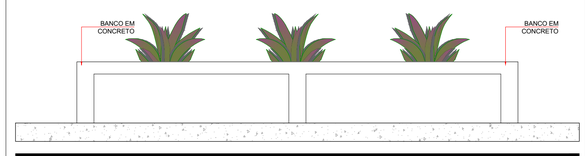

DETALHE FLOREIRA EM CONCRETO - ELEVAÇÃO 01
ESCALA 1:25

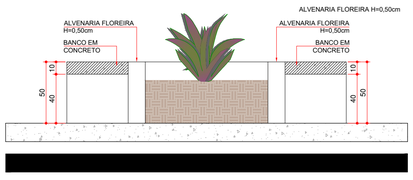

DETALHE FLOREIRA EM CONCRETO - CORTE AA'
ESCALA 1:25

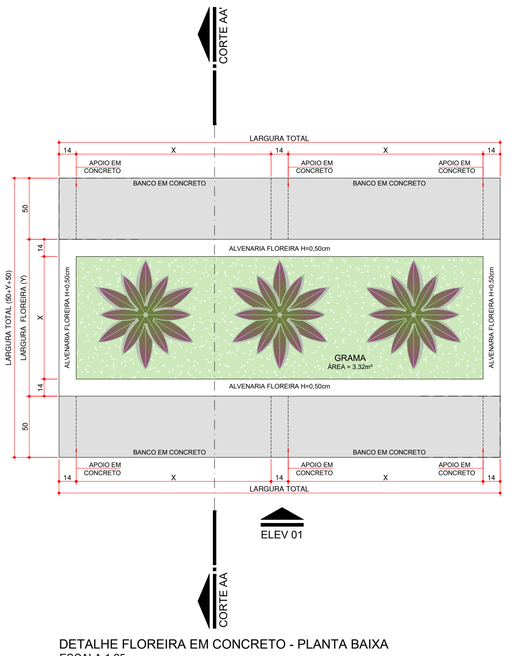

DETALHE FLOREIRA EM CONCRETO - PLANTA BAIXA
ESCALA 1:25

QUADRO DE ÁREAS	
Área Edificação Pavimento Térreo	727,95 m²
Área de Anexos* Pavimento Térreo	24,63 m²
Área de Marquises	145,08 m²
Area Total sem Anexos	788,26 m²
Area Total com Anexos	812,89m²
*Anexos: Central de Resíduos, Vácuo Clínico e Central de Oxigênio e Ar Comprimido	
Coef. de Aproveitamento	0,305
Taxa de Ocupação	30,53%
Taxa de Permeabilidade	57,37%

NOTA:

OBS.1: O NÍVEL INDICADO EM PROJETO CORRESPONDE AO NÍVEL ACABADO. A EXECUÇÃO DA TERRAPLANAGEM DEVERÁ CONSIDERAR AS CAMADAS NECESSÁRIAS PARA EXECUÇÃO DOS PISOS.
OBS.2: OS RECORTES E EMENDAS DE CADA PEÇA DO PISO TÁTIL DEVERÃO ESTAR DE ACORDO COM O ARTIGO 8.5 DA NBR 16735/19.
OBS.3: PROJETO PADRÃO A SER IMPLANTADO EM TERRENO MÍNIMO DE 40X60 METROS. PROJETO PADRÃO IMPLANTADO EM TERRENO PLANO, SENDO RESPONSABILIDADE DO MUNICÍPIO AS ALTERAÇÕES NECESSÁRIAS PARA IMPLANTAÇÃO EM TERRENO PRÓPRIO.
OBS.4: PARA SINALIZAÇÃO TÁTIL E VISUAL DE PISOS - ITEM 5.4 NBR 9050/2020 - VERIFICAR PROJETO ESPECÍFICO DE SINALIZAÇÃO/COMUNICAÇÃO VISUAL.
OBS.5: "O PROJETO DE COMUNICAÇÃO VISUAL DEVERÁ SER INSERIDO CONFORME PROJETO PADRÃO FORNECIDO. QUAISQUER ALTERAÇÕES, INCLUSIVE DIMENSIONAIS, DEVEM SER VERIFICADAS IN LOCO.".

LEGENDA GERAL

	PISO CIMENTADO SARAFEADO, DESEMPENADO E ALISADO, MOLDADO "IN LOCO", COM TRAÇO 1:3:4 (CIMENTO, AREIA GROSSA E PEDRA BRITADA), ESPESSURA 5CM, COM JUNTAS DE DILATAÇÃO A CADA 3M, CONTORNO DE 60CM EM TODO O PERÍMETRO DA EDIFICAÇÃO CONFORME INDICADO EM PLANTA.
	PISO CIMENTADO SARAFEADO, DESEMPENADO E ALISADO, MOLDADO "IN LOCO", COM TRAÇO 1:3:4 (CIMENTO, AREIA GROSSA E PEDRA BRITADA), ESPESSURA 5CM, COM JUNTAS DE DILATAÇÃO A CADA 3M.
	BLOCO INTERTRAVADO EM CONCRETO (PAVER) 10X20X8 (LXCXH), 35MPA, COR CINZA CLARO, PARA UTILIZAÇÃO EM RUAS PARA TRÁFEGO LEVE. SUBLEITO COM 5CM DE PÓ DE PEDRA E 10CM DE BASE DE BRITA.
	ÁREA PERMEÁVEL - GRAMA
	LADRILHO HIDRAULICO PODOTÁTIL DE 30X30CM, ESPESSURA DE 2CM, COMPOSTO DE CIMENTO, AREIA, PÓ DE PEDRA E PIGMENTOS DO TIPO ALERTA, COR TERRACOTA, INCLUSO BASE DE AREIA E REJUNTAMENTO COM PÓ DE PEDRA (CPU), CONFORME NBR/ABNT 9050 E LEGISLAÇÃO MUNICIPAL.
	LADRILHO HIDRAULICO PODOTÁTIL DE 30X30CM, ESPESSURA DE 2CM, COMPOSTO DE CIMENTO, AREIA, PÓ DE PEDRA E PIGMENTOS DO TIPO DIRECIONAL, COR TERRACOTA, INCLUSO BASE DE AREIA E REJUNTAMENTO COM PÓ DE PEDRA (CPU), CONFORME NBR/ABNT 9050 E LEGISLAÇÃO MUNICIPAL.
	GUIA PRÉ-FABRICADA COM SARJETA DE CONCRETO DO TIPO L: C/ 20 CM DE ALTURA, 100 CM DE COMPRIMENTO BASE DE 20 CM, COM CANTO SUPERIOR ARREDONDADO E FACE EXTERNA LIGEIRAMENTE INCLINADA.
	GUIA PRÉ-FABRICADA SEM SARJETA DE CONCRETO DO TIPO I: C/ 20 CM DE ALTURA, 100 CM DE COMPRIMENTO BASE DE 10CM, COM CANTO SUPERIOR ARREDONDADO E FACE EXTERNA LIGEIRAMENTE INCLINADA.
	SARJETA DE CONCRETO DO TIPO I: COM 20 CM DE ALTURA, 100 CM DE COMPRIMENTO BASE DE 10CM, COM CANTO SUPERIOR ARREDONDADO E FACE EXTERNA LIGEIRAMENTE INCLINADA.
	VEGETAÇÃO

LEGENDA DE ROTA ACESSÍVEL

CAMINHO ROTA ACESSÍVEL

LEGENDA HIDRÁULICA

	BOCA DE LOBO
	CAIXA DE CAPTAÇÃO
	CAIXA DE INSPEÇÃO

LEGENDA ELÉTRICA

	CAIXA DE PASSAGEM

Prefeitura:

Vigilância Sanitária:

NOTAS

MUNICÍPIO DE NOVA ESPERANÇA DO SUDOESTE - PR
APROVADO
EM 10 JUN. 2026
ASSINATURA
Lilian Giseli Alberton
Engenheira Civil
CREA/SC - 812135/D

OBSERVAÇÃO:
O PROJETO APRESENTADO REFERE-SE A EDIFICAÇÃO DO PROGRAMA INFÂNCIA FELIZ PARANÁ - CRECHE - PROJETO DE AUTORIA E RESPONSABILIDADE DAS ARQUITETAS ADRIANA GARCIA, CAU A43.929-0 E ISAURA MARQUES DE SOUZA, CAU A30.869-2, SOB OS RRTs Nº14606419, Nº14606238 E Nº14606449. CABE À PREFEITURA MUNICIPAL DE NOVA ESPERANÇA DO SUDOESTE APENAS A RESPONSABILIDADE SOBRE A IMPLANTAÇÃO DO PROJETO PADRÃO.

Obra:

PAM - PRONTO ATENDIMENTO MUNICIPAL
de Nova Esperança do Sudoeste/ PR

Local obra:
Lote nº 19
Quadra nº 01 (Gleba nº 24-FB)
Rua MARGINAL esquina c/ Rua "B" e Rua "D"
Lot. Habitacional de Interesse Social João Fritzen
Nova Esperança do Sudoeste / Pr

Área: 812,89 m²

Escala: INDICADA

Proprietário: MUNICIPIO DE NOVA ESPERANCA DO SUDOESTE:95589289000132

Assinado de forma digital por MUNICIPIO DE NOVA ESPERANCA DO SUDOESTE:95589289000132 Dados: 2026.05.21 10:41:21 -03'00'

Responsável Técnico: Prefeitura Municipal de Nova Esperança do Sudoeste
CNPJ: 95.589.289/0001-32
PAULO CEZAR DE ANDRADE:05685080921
PAULO CEZAR DE ANDRADE
Arquiteto e Urbanista
CAU - A81323-0

(46) 3546-1144

prefeitura@novaesperancadosudoeste.pr.gov.pr

Prefeitura Municipal de Nova Esperança do Sudoeste

Imp.

Projeto: IMPLANTAÇÃO


Prancha: 01/01

Desenho: Paulo Cezar de Andrade


Data: 25 de novembro de 2025




IMPLANTAÇÃO
ESCALA 1:125

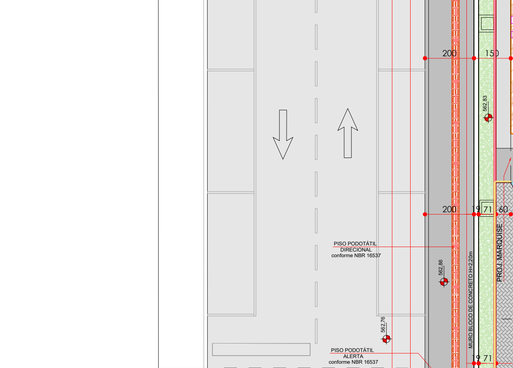


DETALHE GUIA DE MEIO FIO COM SARJETA
ESCALA 1:25

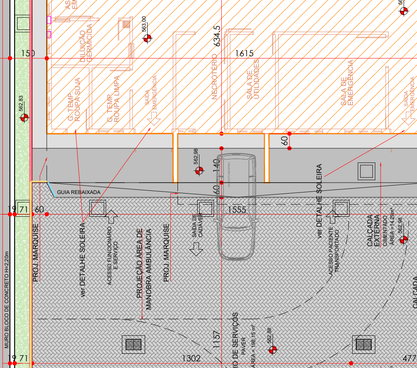

DETALHE GUIA DE MEIO FIO SEM SARJETA
ESCALA 1:25

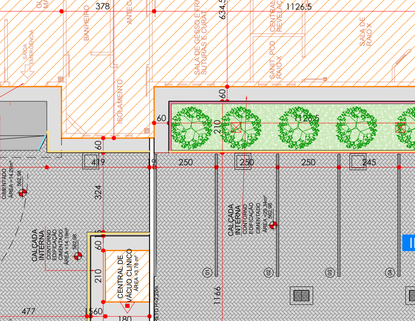

DETALHE SARJETA DE CONCRETO
ESCALA 1:25

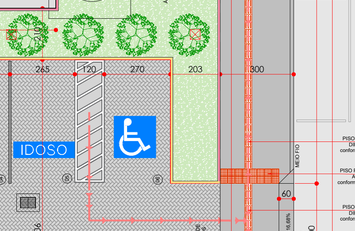

DETALHE SOLEIRA ACESSO
Esc 1:5



BONECO ROTA ACESSÍVEL
ESCALA 1:500