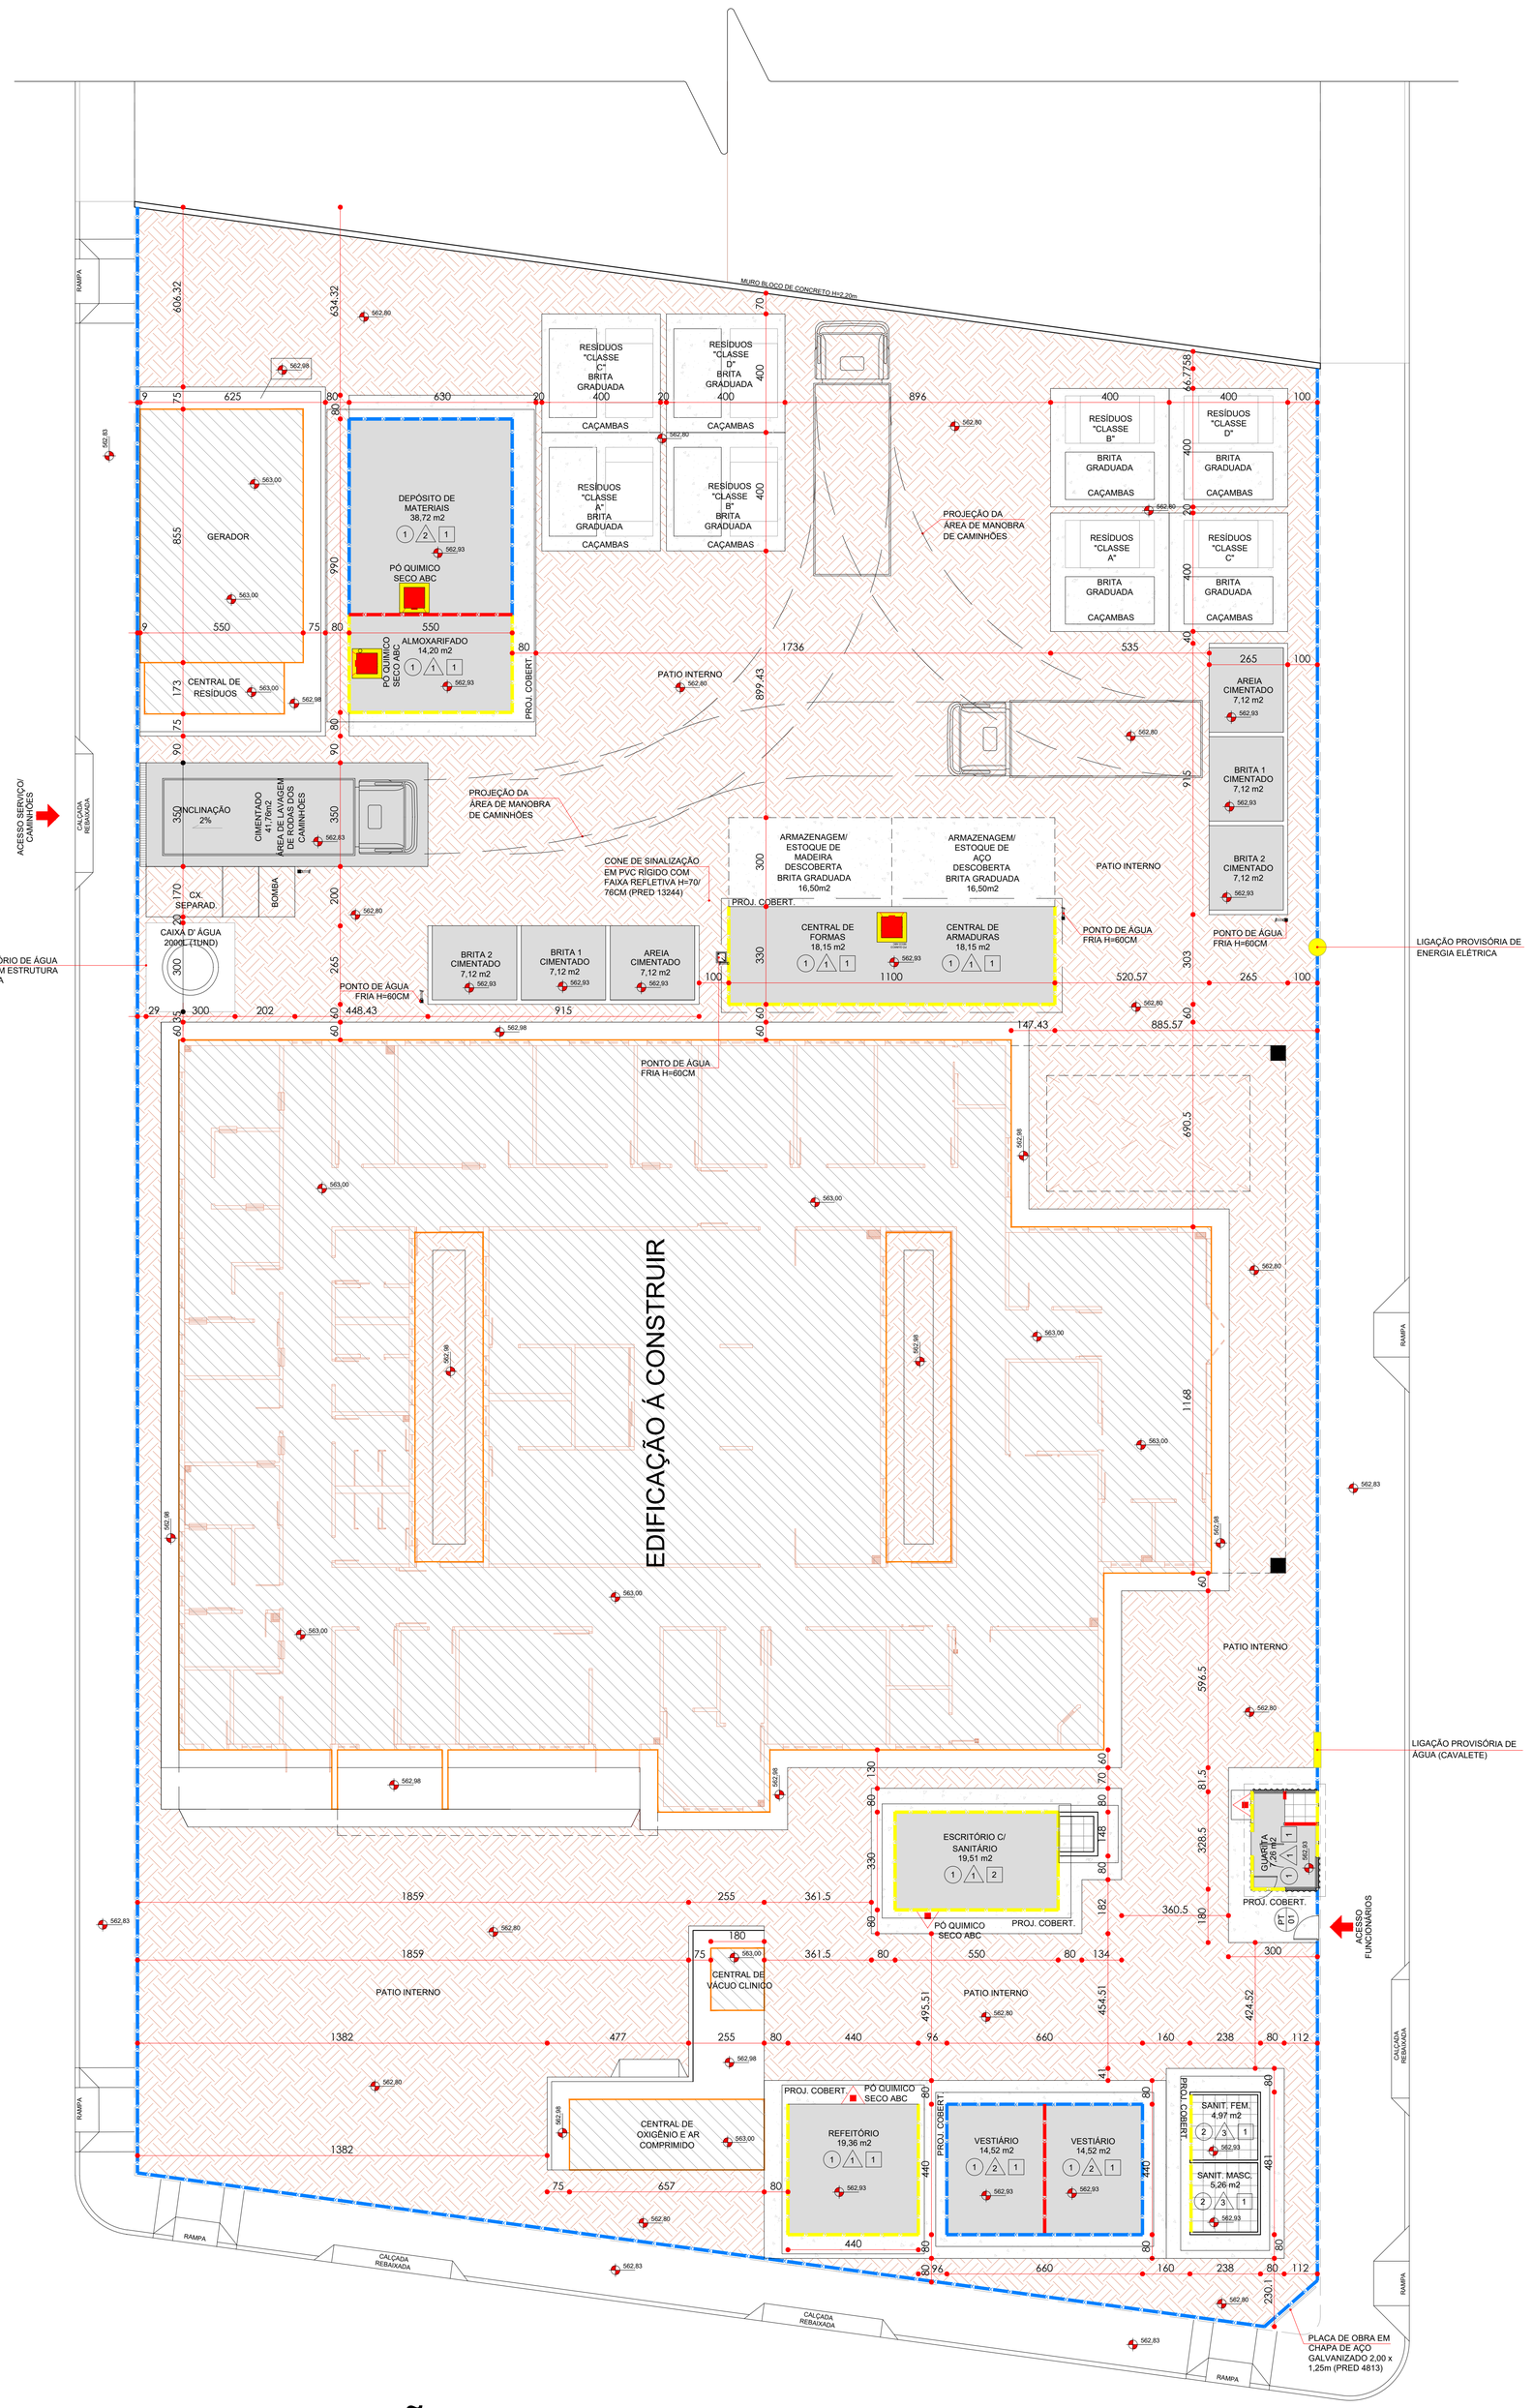


IMPLANTAÇÃO

ESCALA 1:100

Obs.: Prever verga e contra-verga em todas as esquadrias, quando necessário.

Obs.: Verificar a espessura da parede no local onde a esquadria será instalada conforme detalhe de planta baixa e tipo de parede.

Obs.: O portão PT/02 devem ser verificados no detalhe de Portão 02

Legenda de códigos da esquadrias

Especificação de Esquadrias

Código	Nomenclatura	Largura (cm)	Altura (cm)	Área (m²)	Peitoril (m)	Tipo
PT01	Portão em Telha de Aço Galvanizado	90	200	1,80	0,10	Abrir 1 fl.
PT02	Portão em Telha de Aço Galvanizado	460	200	9,20	0,10	Abrir 2 fl.

ESPECIFICAÇÃO BÁSICA DE ACABAMENTOS

A - PISO

1 PISO CIMENTO SARRAFEADO

2 PISO CERÂMICO ESMALTADO COMERCIAL, PEI 3, FORMATO 40X40CM

B - PAREDE

A CHAPA DE MADEIRA COMPENSADA RESINADA 2,22X1,1M E 10MM DE ESPESSURA COM FECHAMENTO EXTERNO EM TELHA TRAPEZOIDAL EM ALUMÍNIO, ALTURA DE 38MM E ESPESRRUA DE 0,5MM, LARGURA DE 1056MM E COMPRIMENTO DE 5000MM

A CHAPA DE TELHA TRAPEZOIDAL EM ALUMÍNIO, ALTURA DE 38MM E ESPESRRUA DE 0,5MM, LARGURA DE 1056MM E COMPRIMENTO DE 5000MM

A BLOCO DE CONCRETO ESTRUTURAL 9x19x39CM, FBK 4,5 MPA (NBR 6136)

C - TETO

1 SEM FORRO

2 COM FORRO DE PVC

NOTA - TODAS AS INSTALAÇÕES ELÉTRICAS/ HIDRAULICAS/ LÓGICA DEVERÃO SER APARENTES

Obs.: A planta de instalações é apenas um parâmetro para a elaboração dos projetos complementares. Seu objetivo principal é atender à RDC no. 50/2003 (ANVISA), quanto à necessidade de pontos de instalações especiais, cabendo aos profissionais de cada área de instalações atender à RDC no. 50/2003, bem como outras legislações e normativas vigentes.

Obs.: As necessidades e características específicas dos pontos de instalação para equipamentos deverão ser revisadas conforme a Marca e o Modelo de cada equipamento a ser instalado segundo informação dada pelo proprietário do estabelecimento.

Legenda para planta Executiva

Instalações Elétricas - Sistema comum

○	Iluminação geral com lâmpada incandecente
→▷	Tomada de energia baixa (0,30 m do piso acabado)
→▶	Tomada de energia média (0,75 m do piso acabado)
→▷	Tomada de energia média (1,10 m do piso acabado)
→▷	Tomada de energia média (1,30 m do piso acabado)
→▶	Tomada de energia alta (2,00 m do piso acabado)

Instalações de Comunicação

●	Ponto de Lógica (0,30 m do piso acabado)

Instalações de Prevenção Contra Incêndio

▲■	Extintor Pó Quimico Seco ABC

Instalações de Climatização

OBS.: Todos os sistemas de climatização deverão seguir a NBR 7256 (ABNT) e demais legislações e normativas vigentes.

OBS.: Todos os equipamentos de climatização instalados sobre laje impermeabilizada deverão ter uma base em alvenaria sobre a qual fixar para não prejudicar a impermeabilização.

ACS	Aparelho de ar condicionado tipo Split
VTT	Ventilador de Teto

Instalações Hidro-sanitárias

OBS.: Todos os ralos deverão ter fecho hídrico e tampa com fechamento escamoteável.

OBS.: Não prever ralo no ambiente de Manipulação e Envaze de Nutrição Enteral.

OBS.: As instalações de água da Área Suja da Lavanderia deverão ser todas aparentes.

HF	Água fria
HE	Ponto de esgoto
⇔ HF/60	Ponto de água (0,60 m do piso acabado)
⇔ HF/70	Ponto de água (0,70 m do piso acabado)

CANTEIRO DE OBRAS - EDIFICAÇÕES PROVISÓRIAS

MOBILIZAÇÃO DO CANTEIRO DE OBRAS

DESCRIÇÃO DO SERVIÇO	UNIDADE	QUANTIDADE
TAPUME EM TELHA METÁLICA TRAPEZOIDAL e=0,05mm	metro	217,38
PLACA DA OBRA EM CHAPA DE AÇO GALVANIZADO	unidade	1
PORTÕES MANUAIS PROVISÓRIOS	unidade	2
INSTALAÇÃO DO CANTEIRO DE OBRAS		
GALPÕES - PAREDE DE MADEIRA COMPENSADA PARA CONSTRUÇÃO TEMPORÁRIA EM CHAPA SIMPLES E CHAPA DE TELHA TRAPEZOIDAL EM ALUMINÍO COM COBERTURA DE TELHA DE TERMOACÚSTICA	metro	67,61
GALPÕES - CHAPA SIMPLES E CHAPA DE TELHA TRAPEZOIDAL EM ALUMINÍO COM COBERTURA DE TELHA DE TERMOACÚSTICA	metro	8,80
GALPÕES - PAREDE INTERNA DE MADEIRA COMPENSADA PARA CONSTRUÇÃO TEMPORÁRIA EM CHAPA SIMPLES	metro	44,00

Legenda - Instalações Canteiro de Obras

EXTINTOR PÓ QUÍMICO SECO ABC

LIGAÇÃO PROVISÓRIA DE ÁGUA (CAVALETE)

LIGAÇÃO PROVISÓRIA DE ENERGIA ELÉTRICA

ACS APARELHO DE AR CONDICIONADO TIPO SPLIT

VTT VENTILADOR DE TETO

CONE DE SINALIZAÇÃO EM PVC RÍGIDO COM FAIXA REFLETIVA H=70/76CM (PRED 13244)

OBSERVAÇÃO: DEVERÁ SER PREVISTA A LIGAÇÃO DA REDE DE ÁGUA E ESGOTO DO CANTEIRO DE OBRAS NA REDE EXISTENTE SITUADA NA RUA PROJETADA 01

NOTA - TODAS AS INSTALAÇÕES ELÉTRICAS/ HIDRAULICAS/ LÓGICA DEVERÃO SER APARENTES

Legenda - Canteiro de Obras

- INTERVENÇÕES PREVISTAS / EDIFICAÇÕES
- PAREDE DE MADEIRA COMPENSADA RESINADA 2,22X1,1M E 10MM DE ESPESSURA
- TAPUME TELHA METÁLICA TRAPEZOIDAL e=0,50mm; h = 2,2 m (SINAPI 98459)
- CHAPA DE MADEIRA COMPENSADA RESINADA 2,22X1,1M E 10MM DE ESPESSURA COM FECHAMENTO EXTERNO EM TELHA TRAPEZOIDAL EM ALUMÍNIO, ALTURA DE 38MM E ESPESRRUA DE 0,5MM, LARGURA DE 1056MM E COMPRIMENTO DE 5000MM
- ESPALHAMENTO E COMPACTAÇÃO DE BRITA GRADUADA (SINAPI 96396)
- TERRA/TALUDE
- PISO CIMENTADO (SINAPI 98681)
- PISO CERÂMICO
- LIMITE DO TERRENO
- ALVENARIA

Prefeitura:

Vigilância Sanitária:

NOTAS

OBSERVAÇÃO:
O PROJETO APRESENTADO REFERE-SE A EDIFICAÇÃO DO PROGRAMA INFÂNCIA FELIZ PARANÁ - CRECHE - PROJETO DE AUTORIA E RESPONSABILIDADE DAS ARQUITETAS ADRIANA GARCIA, CAU A43.929-0 E ISAURA MARQUES DE SOUZA, CAU A30.869-2, SOB OS RRTs Nº14606419, Nº14606238 E Nº14606449. CABE À PREFEITURA MUNICIPAL DE NOVA ESPERANÇA DO SUDOESTE APENAS A RESPONSABILIDADE SOBRE A IMPLANTAÇÃO DO PROJETO PADRÃO.

Obra:

PAM - PRONTO ATENDIMENTO MUNICIPAL
de Nova Esperança do Sudoeste/ PR

Local obra:
Lote nº 19
Quadra nº 01 (Gleba nº 24-FB)
Rua MARGINAL esquina c/ Rua "B" e Rua "D"
Lot. Habitacional de Interesse Social João Fritzen
Nova Esperança do Sudoeste / Pr

Área: 812,89 m²

Escala: INDICADA

Proprietário: MUNICIPIO DE NOVA ESPERANCA DO SUDOESTE:95589289000132 — Assinado de forma digital por MUNICIPIO DE NOVA ESPERANCA DO SUDOESTE:95589289000132 Dados: 2026.05.21 10:40:47 -03'00'

Prefeitura Municipal de Nova Esperança do Sudoeste

Responsável Técnico: PAULO CEZAR DE ANDRADE:05685080921 — Assinado de forma digital por PAULO CEZAR DE ANDRADE:05685080921 Dados: 2026.05.21 10:40:03 -03'00'

PAULO CEZAR DE ANDRADE
Arquiteto e Urbanista
CAU - A81323-0

(46) 3546-1144 — prefeitura@novaesperancadosudoeste.pr.gov.pr

CO

Projeto: IMPLANTAÇÃO Canteiro de Obras

Prancha: 01/01

Desenho: Paulo Cezar de Andrade

Data: 10 de novembro de 2025