

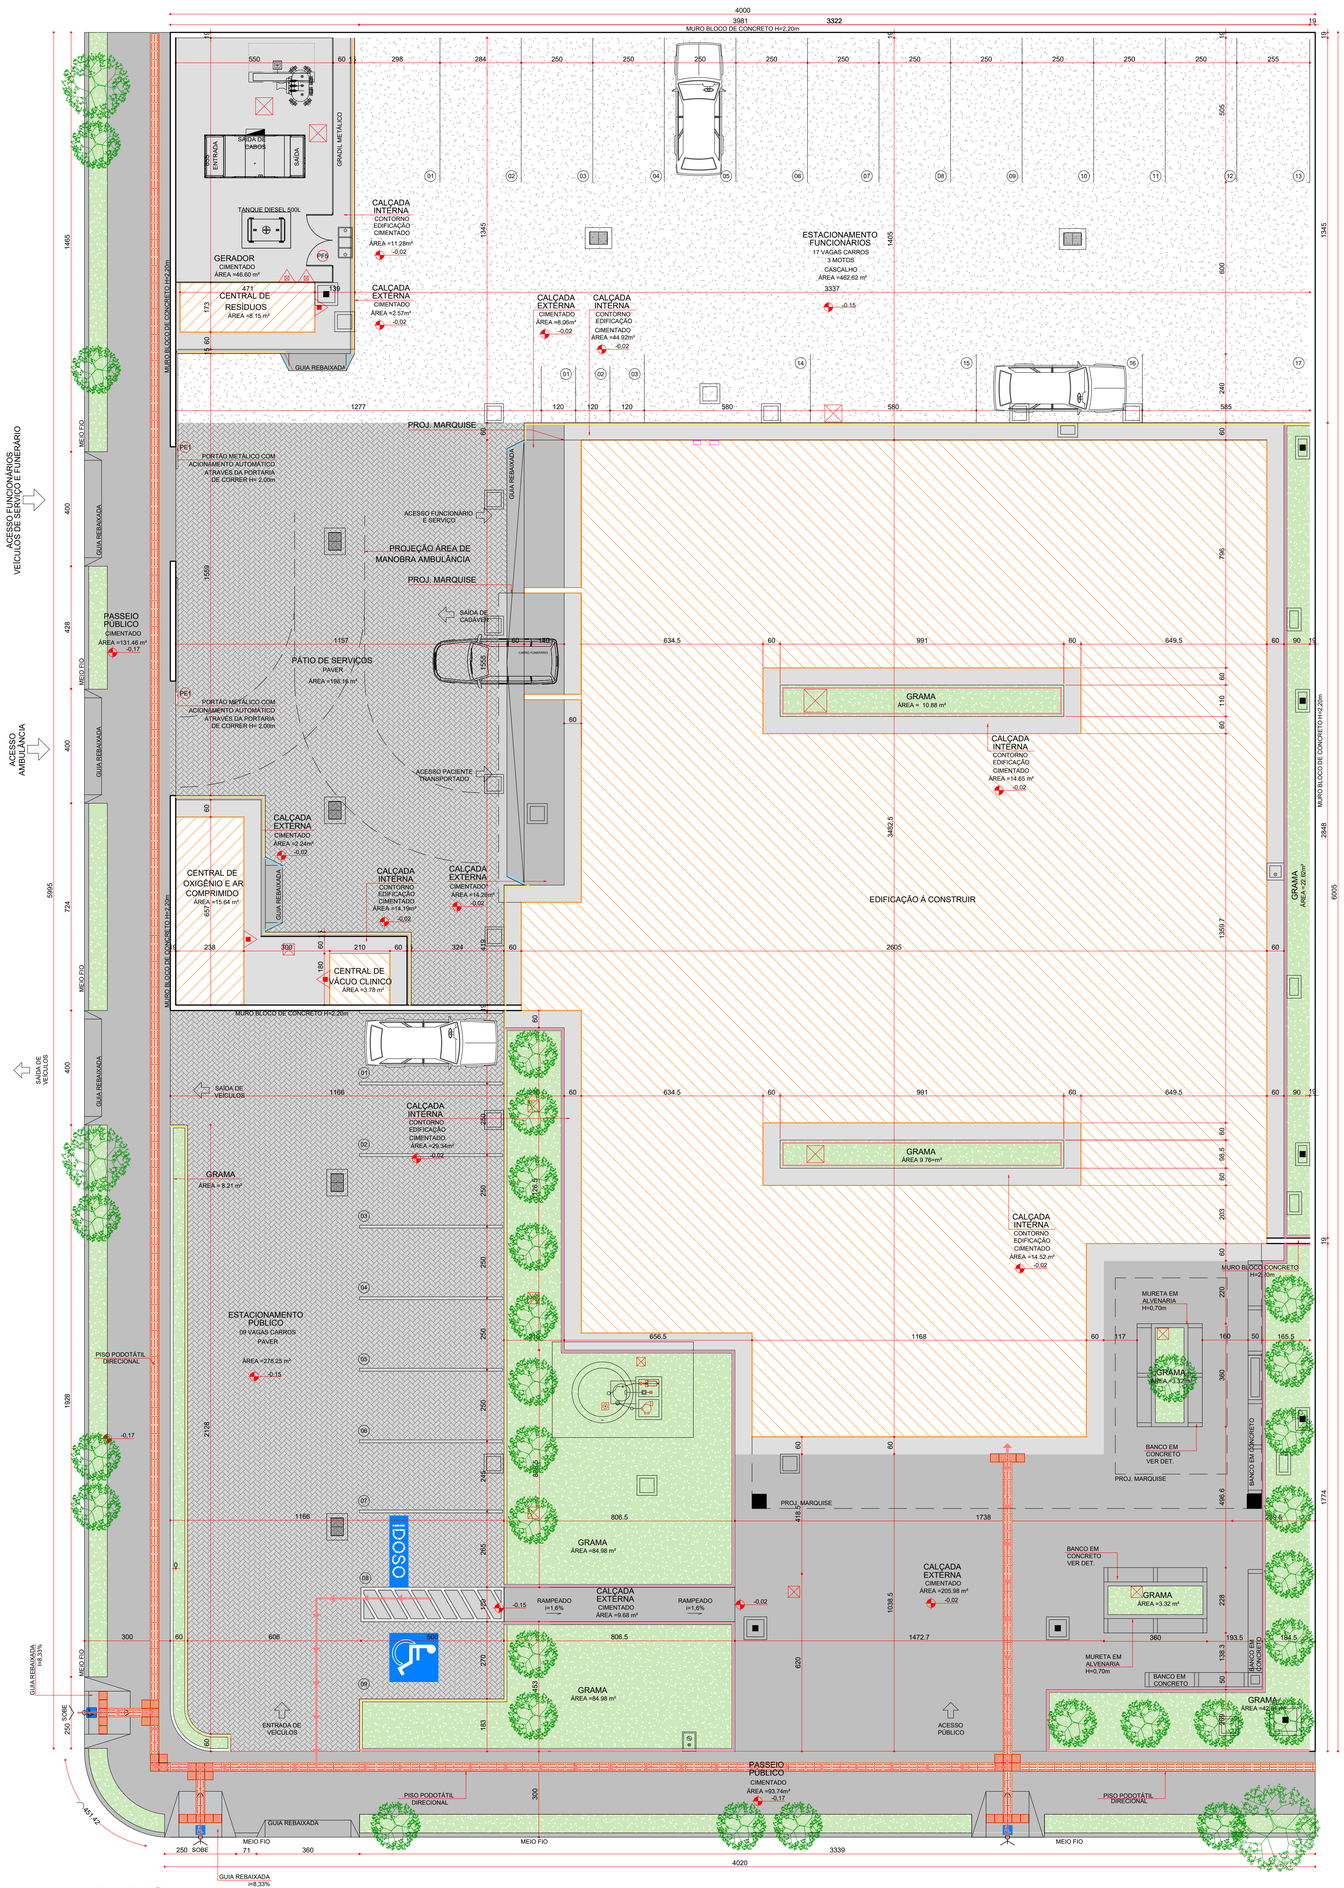


IMPLANTAÇÃO
ESCALA 1:100


NOTA: PROJETO PADRÃO A SER IMPLANTADO EM TERRENO MÍNIMO DE 40X60 METROS. PROJETO PADRÃO IMPLANTADO EM TERRENO PLANO, SENDO RESPONSABILIDADE DO MUNICÍPIO AS ALTERAÇÕES NECESSÁRIAS PARA IMPLANTAÇÃO EM TERRENO PRÓPRIO.

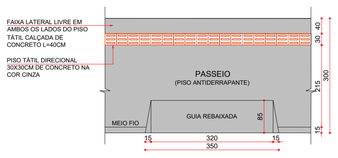

DET. 01 - GUIA REBAIXADA ACESSO VEÍCULOS
ESCALA 1:75

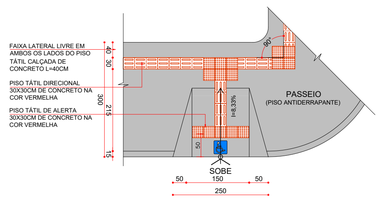

DET. 02 - GUIA REBAIXADA LOTES DE ESQUINA
ESCALA 1:75

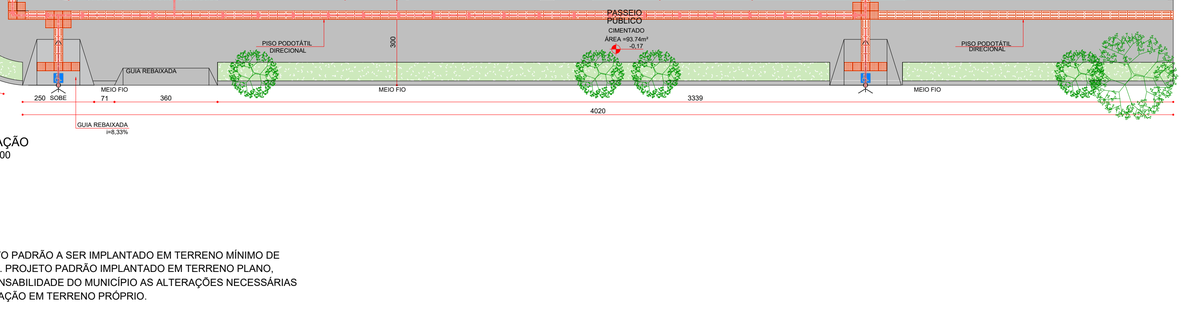


DETALHE GUIA DE MEIO FIO COM SARJETA
ESCALA 1:25


DETALHE GUIA DE MEIO FIO SEM SARJETA
ESCALA 1:25

DETALHE SARJETA DE CONCRETO
ESCALA 1:25

DET. RELEVO TÁTIL DE ALERTA
ESCALA 1:5

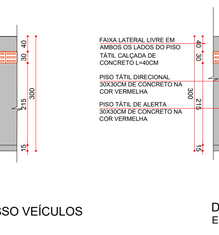

DET. RELEVO TÁTIL DIRECIONAL
ESCALA 1:5

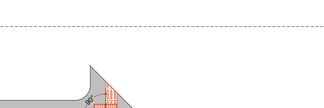

DET. FIXAÇÃO PISO TÁTIL DE ALERTA
ESCALA 1:5


DET. FIXAÇÃO PISO TÁTIL DIRECIONAL
ESCALA 1:5



DET. FIXAÇÃO PISO TÁTIL DIRECIONAL
ESCALA 1:5

SEÇÃO TRANSVERSAL- EXEMPLO DE VIA EM PAVER
ESCALA.: 1:50


TIPO DE ASSENTAMENTO ESPINHA DE PEIXE
ESCALA 1:50

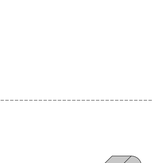


GABARITO DE VAGA RESERVADA À PNE
ESCALA 1:50

GABARITO DE VAGA RESERVADA À IDOSO
ESCALA 1:50


DETALHE VAGA PNE E IDOSO
Esc.: 1:75

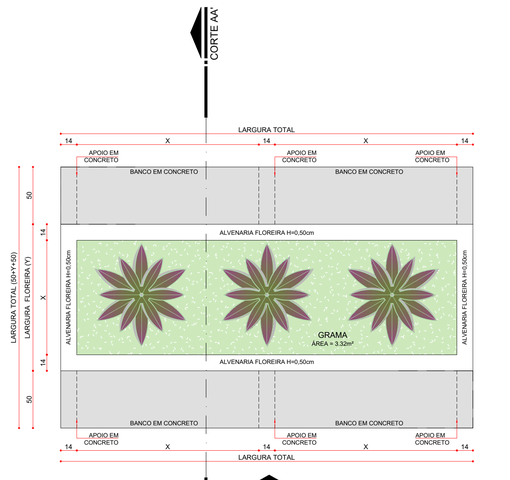


DETALHE FLOREIRA EM CONCRETO - PLANTA BAIXA
ESCALA 1:25

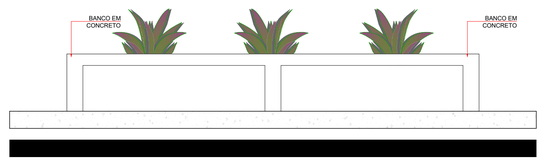

DETALHE FLOREIRA EM CONCRETO - ELEVAÇÃO 01
ESCALA 1:25

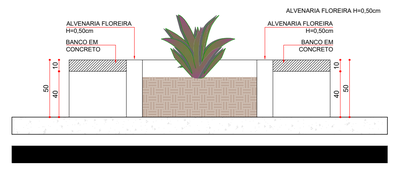

DETALHE FLOREIRA EM CONCRETO - CORTE AA'
ESCALA 1:25

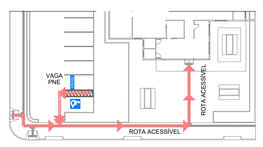

BONECO ROTA ACESSÍVEL
ESCALA 1:500

QUADRO DE ÁREAS	
Área Edificação Pavimento Térreo	727,95 m²
Área de Anexos* Pavimento Térreo	24,63 m²
Área de Marquises	145,08 m²
Área Total sem Anexos	788,26 m²
Área Total com Anexos	812,89m²
*Anexos: Central de Resíduos, Vácuo Clínico e Central de Oxigênio e Ar Comprimido	
Coef. de Aproveitamento	0,363
Taxa de Ocupação	36,3%
Taxa de Permeabilidade	8,5%

OBS.:MEDIDAS EM CENTÍMETROS. O VALOR DA COTA PREVALECE AO DA ESCALA. CONFERIR MEDIDAS NO LOCAL. ANTES DE QUALQUER ALTERAÇÃO CONSULTAR O ARQUITETO RESPONSÁVEL: LONDRINA - FONE: 0XX 43 3328-1020.
EMAIL: MEP@ARQUITETURA.ARQ.BR

NOTA:

OBS.1: O NÍVEL INDICADO EM PROJETO CORRESPONDE AO NÍVEL ACABADO. A EXECUÇÃO DA TERRAPLANAGEM DEVERÁ CONSIDERAR AS CAMADAS NECESSÁRIAS PARA EXECUÇÃO DOS PISOS.
OBS.2: OS RECORTES E EMENDAS DE CADA PEÇA DO PISO TÁTIL DEVERÃO ESTAR DE ACORDO COM O ARTIGO 8.5 DA NBR 16735/19.
OBS.3: PROJETO PADRÃO A SER IMPLANTADO EM TERRENO MÍNIMO DE 40X60 METROS. PROJETO PADRÃO IMPLANTADO EM TERRENO PLANO, SENDO RESPONSABILIDADE DO MUNICÍPIO AS ALTERAÇÕES NECESSÁRIAS PARA IMPLANTAÇÃO EM TERRENO PRÓPRIO.
OBS.4: PARA SINALIZAÇÃO TÁTIL E VISUAL DE PISOS - ITEM 5.4 NBR 9050/2020 - VERIFICAR PROJETO ESPECÍFICO DE SINALIZAÇÃO/COMUNICAÇÃO VISUAL.

LEGENDA GERAL

	PISO CIMENTADO SARAFEADO, DESEMPENADO E ALISADO, MOLDADO "IN LOCO", COM TRAÇO 1:3:4 (CIMENTO, AREIA GROSSA E PEDRA BRITADA), ESPESSURA 5CM, COM JUNTAS DE DILATAÇÃO A CADA 3M, CONTORNO DE 60CM EM TODO O PERÍMETRO DA EDIFICAÇÃO CONFORME INDICADO EM PLANTA.
	PISO CIMENTADO SARAFEADO, DESEMPENADO E ALISADO, MOLDADO "IN LOCO", COM TRAÇO 1:3:4 (CIMENTO, AREIA GROSSA E PEDRA BRITADA), ESPESSURA 5CM, COM JUNTAS DE DILATAÇÃO A CADA 3M.
	BLOCO INTERTRAVADO EM CONCRETO (PAVER) 10X20X8 (LXCXH), 35MPA, COR CINZA CLARO, PARA UTILIZAÇÃO EM RUAS PARA TRÁFEGO LEVE. SUBLEITO COM 5CM DE PÓ DE PEDRA E 10CM DE BASE DE BRITA.
	ÁREA PERMEÁVEL - GRAMA
	LADRILHO HIDRAULICO PODOTÁTIL DE 30X30CM, ESPESSURA DE 2CM, COMPOSTO DE CIMENTO, AREIA, PÓ DE PEDRA E PIGMENTOS DO TIPO ALERTA, COR TERRACOTA, INCLUSO BASE DE AREIA E REJUNTAMENTO COM PÓ DE PEDRA (CPU), CONFORME NBR/ABNT 9050 E LEGISLAÇÃO MUNICIPAL.
	LADRILHO HIDRAULICO PODOTÁTIL DE 30X30CM, ESPESSURA DE 2CM, COMPOSTO DE CIMENTO, AREIA, PÓ DE PEDRA E PIGMENTOS DO TIPO DIRECIONAL, COR TERRACOTA, INCLUSO BASE DE AREIA E REJUNTAMENTO COM PÓ DE PEDRA (CPU), CONFORME NBR/ABNT 9050 E LEGISLAÇÃO MUNICIPAL.
	GUIA PRÉ-FABRICADA COM SARJETA DE CONCRETO DO TIPO L: C/ 20 CM DE ALTURA, 100 CM DE COMPRIMENTO BASE DE 20 CM, COM CANTO SUPERIOR ARREDONDADO E FACE EXTERNA LIGEIRAMENTE INCLINADA.
	GUIA PRÉ-FABRICADA SEM SARJETA DE CONCRETO DO TIPO I: C/ 20 CM DE ALTURA, 100 CM DE COMPRIMENTO BASE DE 10CM, COM CANTO SUPERIOR ARREDONDADO E FACE EXTERNA LIGEIRAMENTE INCLINADA.
	SARJETA DE CONCRETO DO TIPO I: COM 20 CM DE ALTURA, 100 CM DE COMPRIMENTO BASE DE 10CM, COM CANTO SUPERIOR ARREDONDADO E FACE EXTERNA LIGEIRAMENTE INCLINADA.
	VEGETAÇÃO

LEGENDA DE ROTA ACESSÍVEL

	CAMINHO ROTA ACESSÍVEL

LEGENDA HIDRÁULICA

	BOCA DE LOBO
	CAIXA DE CAPTAÇÃO
	CAIXA DE INSPEÇÃO

LEGENDA ELÉTRICA

	CAIXA DE PASSAGEM

REV	DATA	CONTEÚDO	REV	DATA	CONTEÚDO
R00	01/04/2022	EMISSÃO INICIAL			
R01	11/04/2022	REVISÃO			
R02	26/03/2025	REVISÃO			

ÁREA RESERVADA PARA APROVAÇÃO

GOVERNO DO ESTADO DO PARANÁ
SECRETARIA DA SAÚDE
SESA
SETOR DE PROJETOS

PROPRIETÁRIO: SECRETARIA DE ESTADO DA SAÚDE - SESA
MUNICÍPIO: DIVERSOS
OBRA: PRONTO ATENDIMENTO MUNICIPAL - PROJETO PADRÃO
ESCRITÓRIO REGIONAL: A DEPENDER
LOCAL: DIVERSOS
TIPO: CONSTRUÇÃO DE EDIFICAÇÃO EM ALVENARIA PARA FINS DE SAÚDE

AUTOR DO PROJETO/ REGISTRO PROF.: CARLOS EDUARDO PEREIRA MARCHESI:27575259 BDL
PROPRIETÁRIO: SECRETARIA DE ESTADO DA SAÚDE - SESA P/ DIVERSOS MUNICIPIOS
RESPONSÁVEL PELO EAS CONF. RT:
PROJETO: ARQUITETÔNICO
REFERÊNCIA: IMPLANTAÇÃO

PROJETISTA
MEP - Arquitetura e Planejamento
RUA MILTON GAVETTI, 369 - JD. UNIVERSITÁRIO, LONDRINA/PR
TEL +55 (43) 3328-1020 / mep@meparquitetura.arq.br
COORDENADOR
CARLOS MARCHESI - ARQUITETO CAU PR A32642-9

DESENHO: MEP ARQUITETURA E PLANEJAMENTO
DATA: ABRIL / 2022
ESCALA DO DESENHO: INDICADA
ARQUIVO: ARQ_PE_PAM_IMP_R02

ARQ 01/06

841.0000