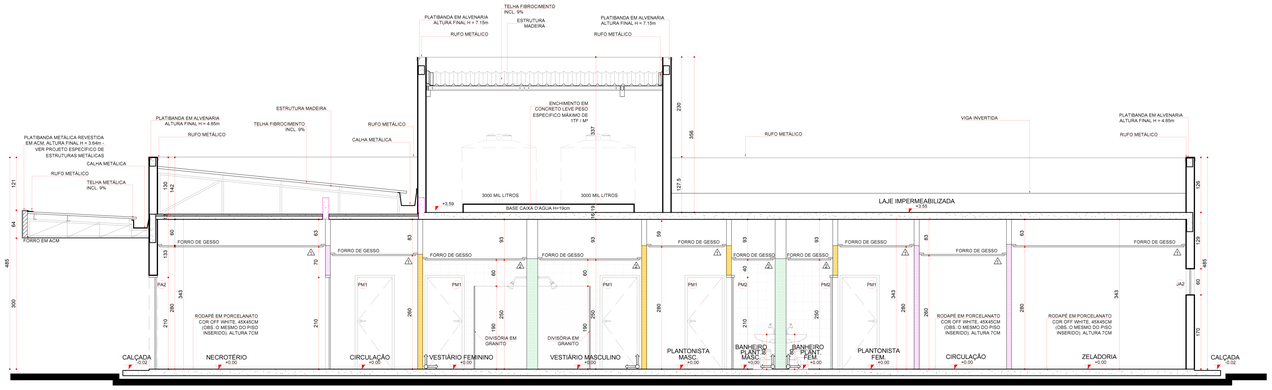
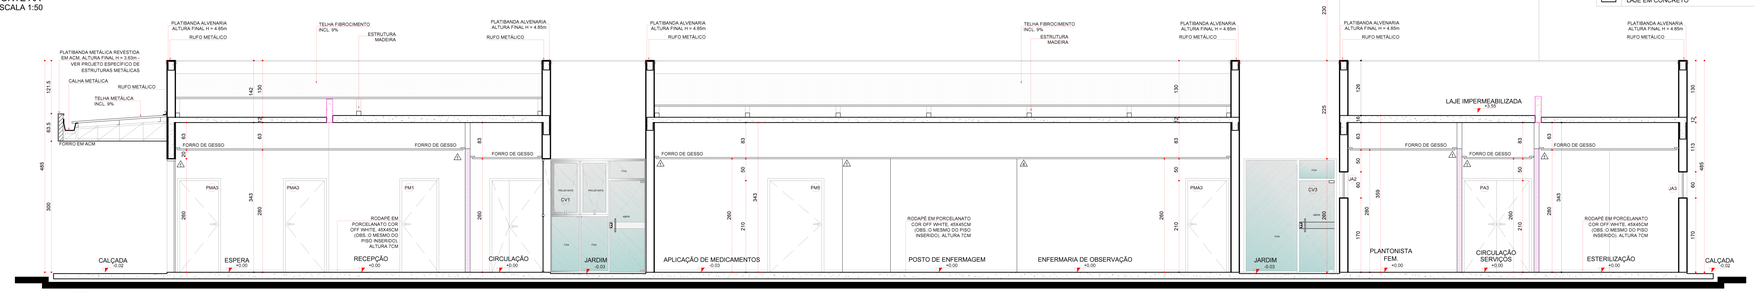
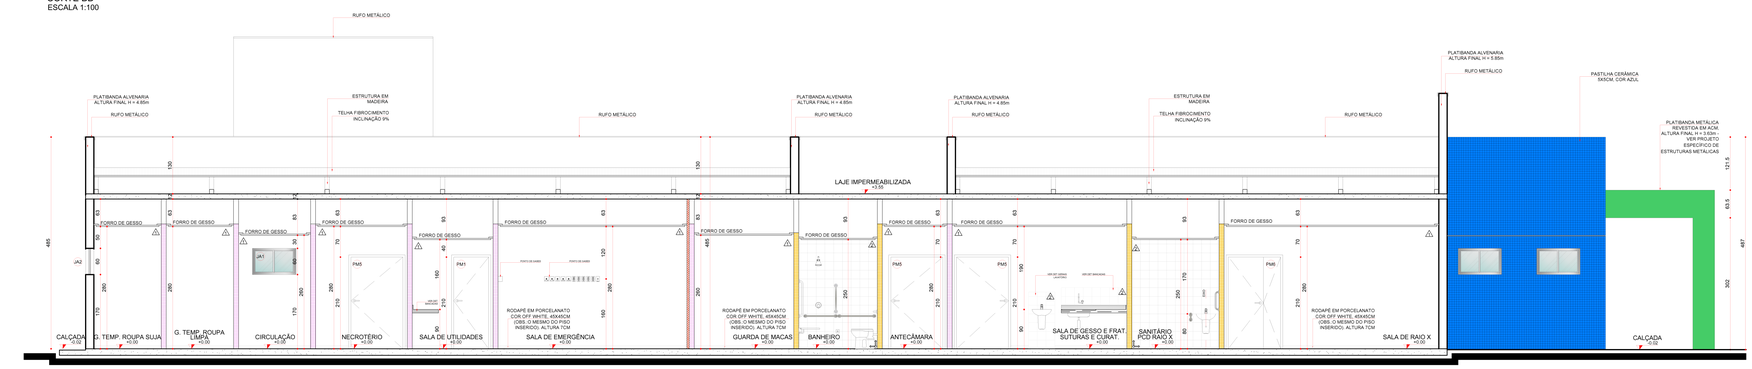


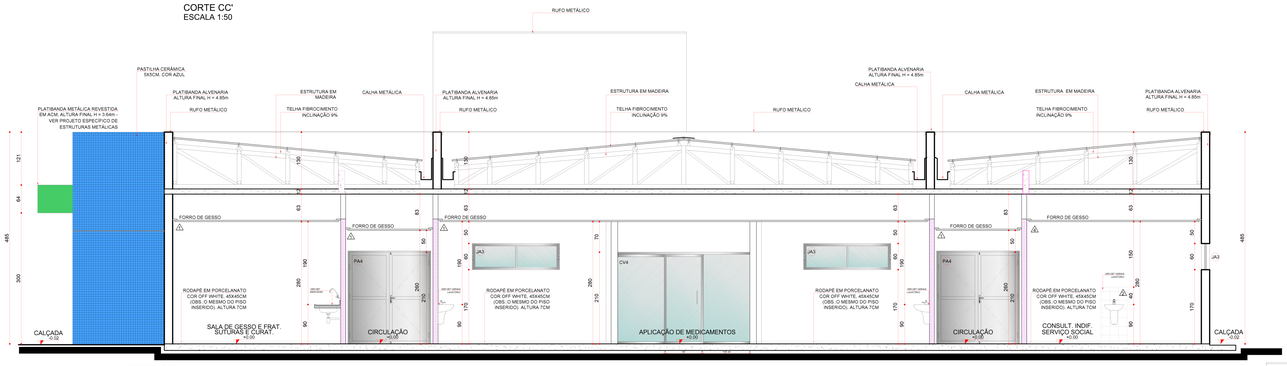

CORTE AA'
ESCALA 1:50



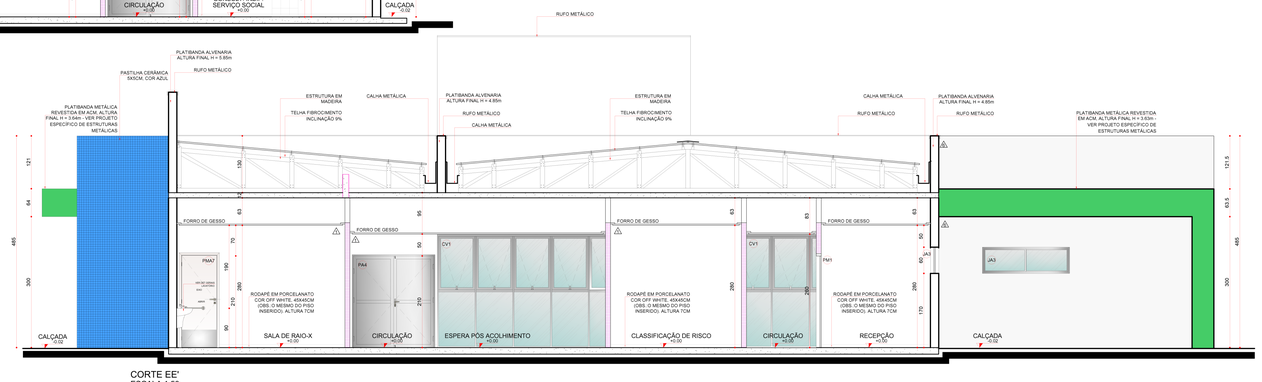

CORTE BB'
ESCALA 1:100




CORTE CC'
ESCALA 1:50




CORTE DD'
ESCALA 1:50




CORTE EE'
ESCALA 1:50

## LEGENDA DE CÓDIGOS DE ACABAMENTO

**A - PISO**

1. PISO PORCELANATO, COR OFF WHITE, 45X45CM COM REJUNTE BRANCO A BASE EPÓXI, RETIFICADO EXTRA, ABSORÇÃO DE ÁGUA MENOR OU IGUAL A 0,5% E COEFICIENTE DE ATRITO MAIOR OU IGUAL A 0,4.
2. PISO CIMENTADO COM ARGAMASSA TRAÇO 1:3 (CIMENTO E AREIA), COM ADITIVO IMPERMEABILIZANTE, ESPESSURA 2,5CM, ACABAMENTO DESEMPENADO E LISO, PREPARO MECÂNICO DA ARGAMASSA

**B - PAREDE**

A. PINTURA COM MASSA ACRÍLICA E TINTA ACRÍLICA SEMI-BRILHO, APLICAÇÃO DE DUAS DEMÃOS, NA COR BRANCA A EXECUTAR (PANTONE 11-0602 TCX SNOW WHITE).
B. REVESTIMENTO CERÂMICO COR OFF WHITE 20X20CM COM REJUNTE BRANCO COMUM, ESMALTADA, PEI 3, BORDA TRADICIONAL/ARREDONDADA.
C. PINTURA TEXTURIZADA ACRÍLICA FOSCA COR BRANCA (PANTONE 11-0602 TCX SNOW WHITE).
D. PINTURA COM MASSA ACRÍLICA E TINTA ACRÍLICA SEMI-BRILHO, APLICAÇÃO DE DUAS DEMÃOS, NA COR AZUL A EXECUTAR (PANTONE 552 C).
E. PINTURA COM MASSA ACRÍLICA E TINTA ACRÍLICA SEMI-BRILHO, APLICAÇÃO DE DUAS DEMÃOS, NA COR VERDE A EXECUTAR (PANTONE 621 C).
F. PINTURA TEXTURIZADA ACRÍLICA FOSCA COR CINZA (PANTONE 11-4102 TPX GLACIER GRAY).

**C - TETO/FORRO**

1. FORRO DE GESSO COMUM FIXO, COM PLACA PRÉ FABRICADA, SISTEMA TETO UNIDIRECIONAL, COM PLACA STANDARD, ESPESSURA 12MM, BORDA QUADRADA, COM LÃ DE ROCHA (1 FACE REVESTIDA COM PAPEL ALUMINIZADO EM ROLO, DENSIDADE=32KG/M³, E=50MM) COLOCADA SOBRE O FORRO, ACABAMENTO EM PINTURA ACRÍLICA SEMI-BRILHO (2 DEMÃOS), COR BRANCO NEVE, SOBRE MASSA CORRIDA.
2. FORRO EM GESSO COMUM FIXO, COM PLACAS FIXAS E REMOVÍVEIS, PLACAS RETANGULARES (625X1250MM), COM ACABAMENTO VINILICO LISO EM UMA DAS FACES, INCLUSIVE ESTRUTURA DE FIXAÇÃO.
3. FORRO DE GESSO COMUM FIXO, COM PLACA PRÉ FABRICADA, SISTEMA TETO UNIDIRECIONAL, COM CHAPA RESISTENTE À UMIDADE, ESPESSURA 12MM, BORDA QUADRADA, COM LÃ DE ROCHA (1 FACE REVESTIDA COM PAPEL ALUMINIZADO EM ROLO, DENSIDADE=32KG/M³, E=50MM) COLOCADA SOBRE O FORRO, ACABAMENTO EM PINTURA ACRÍLICA SEMI-BRILHO (2 DEMÃOS), COR BRANCO NEVE, SOBRE MASSA CORRIDA.
4. LAJE IMPERMEABILIZADA COM MANTA ASFÁLTICA MODIFICADA COM ASFALTO ELASTOMÉRICO SUBSSÃO MANTAS A BASE DE ASFALTO MODIFICADO COM POLÍMEROS ELASTOMÉRICOS (SBS) ESTRUTURADAS COM FILME DE POLIETILENO E NÃO-TECIDO DE FIBRAS DE POLIÉSTER.
5. SEM LAJE E COM FORRO DE GESSO COMUM FIXO, COM PLACA PRÉ FABRICADA COM PLACA PRÉ FABRICADA, SISTEMA TETO UNIDIRECIONAL, COM PLACA STANDART, ESPESSURA 12MM, BORDA QUADRADA, ACABAMENTO EM PINTURA ACRÍLICA SEMI-BRILHO (2 DEMÃOS), COR BRANCO NEVE, SOBRE MASSA CORRIDA, AMARRADA EM ARAME NA ESTRUTURA METÁLICA DA COBERTURA.

**INDICAÇÕES GERAIS**

| | |
|---|---|
| SOLEIRA RAMPEADA EM GRANITO CINZA ANDORINHA, ESPESSURA 2CM. DESNÍVEL H=2CM PARA ACESSO ÁREA EXTERNA DA EDIFICAÇÃO. | OBS.: OS RODAPÉS DEVERÃO SEGUIR O MESMO PADRÃO DO PISO DO AMBIENTE E COM ALTURA DE 7CM. OBS.: PAREDES DE DRYWALL UMA DAS CHAPAS DEVERÁ SER RECORTADA PARA QUE O RODAPÉ SEJA EMBUTIDO E ALINHADO, SEM RESSALTOS. |

**ESTRUTURA PROPOSTA**

| | |
|---|---|
| VIGA INVERTIDA | VIGAS EM CONCRETO |
| LAJE EM CONCRETO | * OBS: Seguir especificações do projeto estrutural. |

OBS. MEDIDAS EM CENTÍMETROS. O VALOR DA COTA PREVALECE AO DA ESCALA. CONFERIR MEDIDAS NO LOCAL ANTES DE QUALQUER ALTERAÇÃO CONSULTAR O ARQUITETO RESPONSÁVEL: LONDRINA - FONE: 0XX 43 3328-1020. EMAIL: MEP@ARQUITETURA.ARQ.BR
OBS: AS PAREDE DE DRYWALL TERÃO ESPESSURA DE 11,50CM ( MONTANTE DE 90MM + 1 CHAPA DE 12,5MM DE CADA LADO) E ISOLAMENTO TERMO ACÚSTICO COM LÃ DE ROCHA E=50M. O TIPO DE CHAPA DEVERÁ SEGUIR O INDICADO EM PLANTA E NO DETALHE ESPECÍFICO, CONFORME PREVISTO NO CADERNO DE ENCARGOS.
OBS.: AS NECESSIDADES E CARACTERÍSTICAS ESPECÍFICAS DOS PONTOS DE INSTALAÇÃO PARA EQUIPAMENTOS DEVERÃO SER REVISADAS CONFORME A MARCA E O MODELO DE CADA EQUIPAMENTO A SER INSTALADO SEGUNDOINFORMAÇÃO DADA PELO PROPRIETÁRIO DO ESTABELECIMENTO.
OBS.: TODAS AS COTAS ESTÃO EM CENTÍMETROS EXCETO ONDE HOUVER INDICAÇÃO;
OBS.: DEVERÃO SER ANALISADOS OS "SITE PLANNING" DE TODOS OS EQUIPAMENTOS (ADQUIRIDOS PÓS PROJETO), PARA PREVISÃO DE REFORÇO E DEMAIS NECESSIDADES.
OBS.: TODAS AS GUARNIÇÕES DAS PORTAS POSSUEM 10 CM, EXCETO QUANDO HOUVER INDICAÇÃO;
OBS.: QUALQUER ALTERAÇÃO NA ESPECIFICAÇÃO DOS MATERIAIS DEFINIDOS PARA O PROJETO DEVERÁ SER PREVIAMENTE COMUNICADA AOS ARQUITETO RESPONSÁVEL PARA VERIFICAÇÃO DO SEU IMPACTO SOBRE AS PREMISSAS ACORDADAS JUNTO AO CLIENTE.
OBS.: TODOS OS BANHEIROS E SANITÁRIOS POSSUEM ACESSO EM NÍVEL. DEVERÁ SER PREVISTO REBAIXO DE CONTRAPISO PARA CAIMENTO (CONFORME INCLINAÇÃO MÁXIMA INDICADA PELA NORMA)
OBS.: ANTES DO INICIO DA EXECUÇÃO CONFERIR TODAS AS MEDIDAS NO LOCAL;
OBS.: PARA SINALIZAÇÃO TÁTIL E VISUAL DE PISOS - ITEM 5.4 NBR 9050/2020 - VERIFICAR PROJETO ESPECÍFICO DE SINALIZAÇÃO/COMUNICAÇÃO VISUAL.
OBS.: TODOS OS RALOS DEVERÃO TER FECHO HIDRICO E TAMPA COM FECHAMENTO ESCAMOTEÁVEL;
OBS.: TODAS AS PORTAS TERÃO MACANETAS DO TIPO ALAVANCA, EXCETO QUANDO HOUVER INDICAÇÃO.
OBS.: TODAS AS TUBULAÇÕES SERÃO EMBUTIDAS

**LEGENDA DE PAREDES ALVENARIA**

- PAREDE EM ALVENARIA A CONSTRUIR E=19 CM (BLOCO CERÂMICO 14X19X39CM EM PÉ C/ REBOCO EM DUAS FACES)
- PAREDE EM ALVENARIA A CONSTRUIR E=14CM(BLOCO CERÂMICO 9X19X39CM EM PÉ C/REBOCO EM DUAS FACES)

**GESSO COMUM**

NOTA: MEDIDAS DAS CHAPAS, PERFIS E ISOLAMENTO EM MILÍMETROS. E= ESPESSURA; ST=CHAPA STANDARD; RU= CHAPA RESISTENTE A UMIDADE; RF= CHAPA RESISTENTE AO FOGO; M=MONTANTE; LR= LÃ DE ROCHA PARA ISOLAMENTO ACÚSTICO (1 FACE REVESTIDA COM PAPEL ALUMINIZADO EM ROLO, E=50MM); D= DENSIDADE DO ISOLAMENTO (KG/M³)
OBS: AS CHAPAS ST E RU SERÃO APLICADAS SOMENTE ATÉ A ALTURA DE INSTALAÇÃO DO FORRO DE CADA AMBIENTE

1. DRYWALL A CONSTRUIR E=11,50CM (1 CHAPA ST 12,5 + M90 LR50 D32 + 1 CHAPA ST 12,5)
2. DRYWALL A CONSTRUIR E=11,50CM (1 CHAPA ST 12,5 + M90 + LR50 D32 + 1 CHAPA RU 12,5)
3. DRYWALL A CONSTRUIR E=11,50CM (1 CHAPA RU 12,5 + M90 + LR50 D32 + 1 CHAPA RU 12,5)
4. DRYWALL A CONSTRUIR E=25 CM (1 CHAPA RU 12,5 + M90 + CHAPA MDF 22,5 + LR50 D32 + 1 CHAPA MDF 22,5 + M90 + 1 CHAPA RU 12,5)
5. PAREDE PARA ENCHIMENTO COM PLACAS DE GESSO COMUM (DRYWALL), COM UMA FACE SIMPLES (ST), ESTRUTURA METÁLICA COM GUIAS SIMPLES DE 48MM
6. PAREDE PARA ENCHIMENTO COM PLACAS DE GESSO COMUM (DRYWALL), COM UMA FACE SIMPLES (RU), ESTRUTURA METÁLICA COM GUIAS SIMPLES DE 48MM

OBS.: VERIFICAR A ESPESSURA DA PAREDE NO LOCAL ONDE A ESQUADRIA SERÁ INSTALADA CONFORME DETALHE DE PLANTA BAIXA E TIPO DE PAREDE.

**LEGENDA DE CÓDIGOS DA ESQUADRIAS**

AS DUAS PRIMEIRAS LETRAS INDICAM O TIPO DE ESQUADRIA (PORTA, JANELA, VISOR) EX: PORTA MADEIRA
NÚMERO DA ESQUADRIA
P.21
A TERCEIRA LETRA INDICA QUE A ESQUADRIA SERÁ ADAPTADA PARA ACESSO A PCD
*: PORTA ADAPTADA PARA PNE COM CHAPA DE PROTEÇÃO E BARRA.

## ESPECIFICAÇÃO DE ESQUADRIAS

| CÓDIGO | NOMENCLATURA | LARGURA (CM) | ALTURA (CM) | ÁREA (M²) | PEITORIL (M) | TIPO | QUANT. |
|---|---|---|---|---|---|---|---|
| PM1 | PORTA MADEIRA | 80 | 210 | 1,68 | - | ABRIR 1 FL | 23 |
| PM2 | PORTA MADEIRA | 90 | 210 | 1,68 | - | CORRER 1 FL | 03 |
| PM3 | PORTA MADEIRA | 90 | 210 | 1,89 | - | ABRIR 1 FL | 02 |
| PMA3 | PORTA MADEIRA ADAPTADA* | 90 | 210 | 1,89 | - | ABRIR 1 FL | 05 |
| PM4 | PORTA MADEIRA | 90 | 210 | 1,89 | - | CORRER 1 FL | 02 |
| PMA4 | PORTA MADEIRA ADAPTADA* | 90 | 210 | 1,89 | - | CORRER 1 FL | 01 |
| PM5 | PORTA MADEIRA | 120 | 210 | 2,52 | - | ABRIR 1 FL | 05 |
| PM6 | PORTA MADEIRA COM PROTEÇÃO RADIOLÓGICA | 80x40 | 210 | 2,52 | - | ABRIR 2 FL | 01 |
| PMA7 | PORTA MADEIRA COM PROTEÇÃO RADIOLÓGICA | 90 | 210 | 1,89 | - | ABRIR 1 FL | 01 |
| PD1 | PORTA DIVISÓRIA | 70 | 165 | 1,15 | 0,15 | ABRIR 1 FL | 04 |
| PA1 | PORTA ALUMÍNIO | 80 | 210 | 1,68 | - | ABRIR 1 FL | 01 |
| PA2 | PORTA ALUMÍNIO | 120 | 210 | 2,52 | - | ABRIR 1 FL | 01 |
| PA3 | PORTA ALUMÍNIO | 150 | 210 | 3,15 | - | ABRIR 2 FL | 03 |
| PA4 | PORTA ALUMÍNIO | 180 | 210 | 3,78 | - | ABRIR 2 FL | 02 |
| PF1 | PORTA FERRO | 100 | 100 | 1,00 | -/ 1,10 | ABRIR 1 FL | 02 |
| PF2 | PORTA FERRO | 100 | 230 | 2,30 | - | ABRIR 1 FL | 02 |
| PF3 | PORTA FERRO | 90 | 230 | 2,07 | - | ABRIR 1 FL | 01 |
| PF4 | PORTA FERRO COM TELA ARTÍSTICA | 100 | 210 | 2,10 | - | ABRIR 1 FL | 02 |
| PF5 | PORTA ALUMÍNIO COM TELA ARTÍSTICA | 200 | 210 | 4,20 | 0,15 | ABRIR 2 FL | 01 |
| CV1 | CONJUNTO DE VIDRO COM PORTA 80CM | 1634 | 260 | 45,75 | - | ABRIR 1 FL /PROJETANTE | 01 |
| CV2 | CONJUNTO DE VIDRO COM PORTA 150CM | 794 | 260 | 19,46 | - | ABRIR 2 FL /PROJETANTE | 01 |
| CV3 | CONJUNTO DE VIDRO COM PORTA 80CM | 230 | 260 | 5,75 | - | ABRIR 1 FL /PROJETANTE | 02 |
| CV4 | CONJUNTO DE VIDRO COM PORTA 80CM | 333 | 210 | 6,99 | - | CORRER 1 FL /FIXA | 01 |
| JA1 | JANELA DE ALUMÍNIO | 100 | 60 | 0,60 | 170 | CORRER | 09 |
| JA2 | JANELA DE ALUMÍNIO | 150 | 60 | 0,90 | 170 | CORRER | 10 |
| JA3 | JANELA DE ALUMÍNIO | 200 | 60 | 1,20 | 170 | CORRER | 13 |
| JA4 | JANELA DE ALUMÍNIO | 60 | 60 | 0,36 | 170 | PROJETANTE | 03 |
| JA5 | JANELA DE ALUMÍNIO | 100 | 60 | 0,60 | 170 | FIXA | 07 |
| JA6 | JANELA DE ALUMÍNIO | 200 | 60 | 1,20 | 170 | FIXA | 05 |
| VP1 | VISOR PLUMBÍFERO / CAIXILHO DE CHUMBO | 50 | 30 | 0,15 | 140 | FIXO | 01 |
| GA1 | GUICHÊ ALUMÍNIO | 80 | 120 | 0,96 | 110 | ABRIR 2 FL | 10 |
| PE1 | PORTÃO METÁLICO | 400 | 220 | 7,20 | 02 | CORRER 1 FL /AUTOMÁTICO | 02 |

| REV | DATA | CONTEÚDO | REV | DATA | CONTEÚDO |
|---|---|---|---|---|---|
| R00 | 01/04/2022 | EMISSÃO INICIAL | R03 | 03/07/2025 | INDICAÇÃO BASE CAIXA D AGUA |
| R01 | 11/04/2022 | REVISÃO | | | |
| R02 | 30/01/2023 | REVISÃO PARECER 07/2024 | | | |

ÁREA RESERVADA PARA APROVAÇÃO

PARANÁ GOVERNO DO ESTADO SECRETARIA DA SAUDE

GOVERNO DO ESTADO DO PARANÁ
SECRETARIA DA SAÚDE
SESA
SETOR DE PROJETOS

PROPRIETÁRIO: SECRETARIA DE ESTADO DA SAUDE - SESA P/ DIVERSOS MUNICÍPIOS
MUNICÍPIO: DIVERSOS
OBRA: PRONTO ATENDIMENTO MUNICIPAL - PROJETO PADRÃO
ESCRITÓRIO REGIONAL: DIVERSOS
LOCAL: DIVERSOS
TIPO: CONSTRUÇÃO DE EDIFICAÇÃO EM ALVENARIA PARA FINS DE SAÚDE
AUTOR DO PROJETO/ REGISTRO PROF.:
PROJETO: ARQUITETÔNICO
PROPRIETÁRIO:
PROPRIETÁRIO: SECRETARIA DE ESTADO DA SAUDE - SESA P/ DIVERSOS MUNICÍPIOS
REFERÊNCIA: CORTES
RESPONSÁVEL PELO EAS CONF. RT.:

PROJETISTA: MEP - Arquitetura e Planejamento
RUA MILTON GAVETTI, 369 - JD. UNIVERSITÁRIO, LONDRINA/PR
TEL: +55 (43) 3328-1020 / mep@meparquitetura.arq.br
COORDENADOR: CARLOS MARCHESI - ARQUITETO CAU PR A32642-9

DESENHO: MEP ARQUITETURA E PLANEJAMENTO
DATA: ABRIL / 2022
ESCALA DO DESENHO: INDICADA
ARQUIVO: ARQ_PE_PAM_COR_R03

ARQ 05/06