

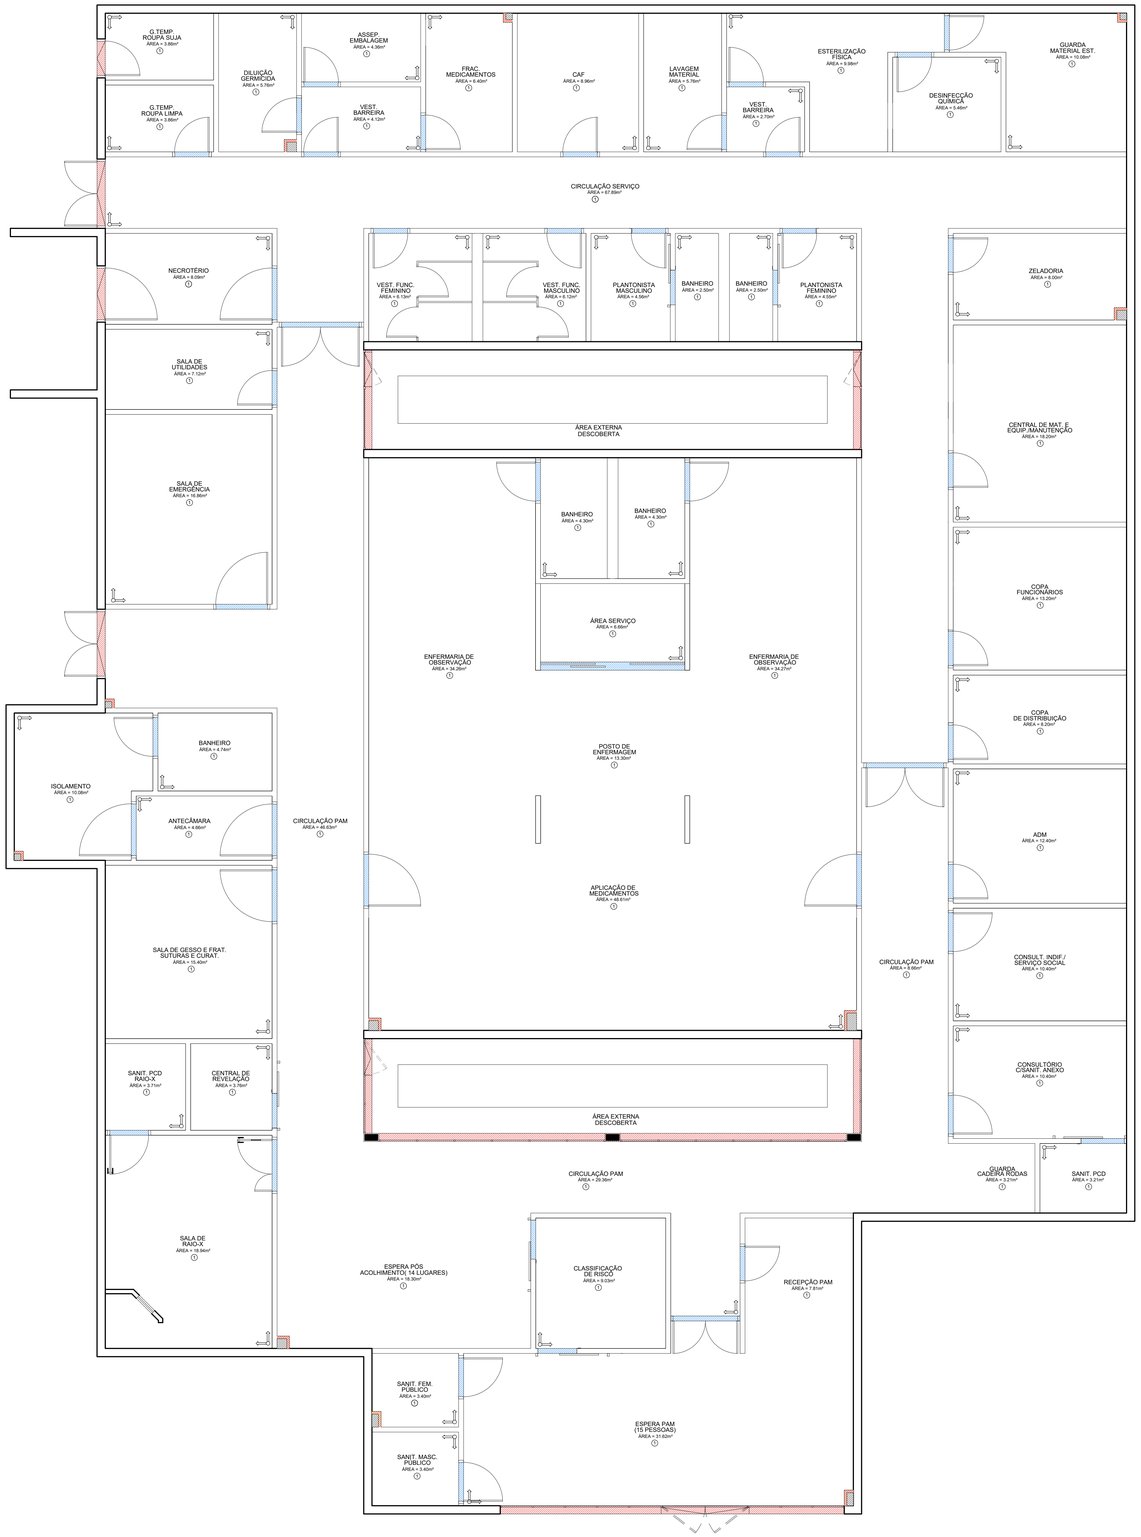



PLANTA BAIXA PAV. TÉRREO - ACABAMENTO DE PISO
ESCALA 1:50

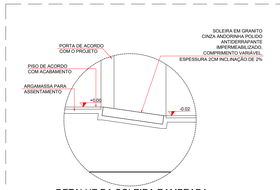

DETALHE DA SOLEIRA RAMPEADA
ESCALA 1:10

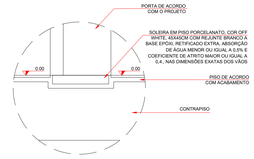

DETALHE DA SOLEIRA
ESCALA 1:5

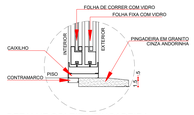

DETALHE SOLEIRA/PINGADEIRA CONJUNTO EM ALUMÍNIO E VIDRO - FOLHAS DE CORRER E FIXAS
ESCALA: 1:5



DETALHE RUDAPÉ EM PORCELANATO
ESCALA 1:10

OBS.: OS RODAPÉS DEVERÃO SEGUIR O MESMO PADRÃO DO PISO DO AMBIENTE E COM ALTURA DE 7CM
OBS.: PAREDES DE DRYWALL UMA DAS CHAPAS DEVERÁ SER RECORTADA PARA QUE O RODAPÉ SEJA EMBUTIDO E ALINHADO, SEM RESSALTOS

LEGENDA ACABAMENTO DE PISOS

1	PISO PORCELANATO, COR OFF WHITE, 45X45CM COM REJUNTE BRANCO A BASE EPÓXI, RETIFICADO EXTRA, ABSORÇÃO DE ÁGUA MENOR OU IGUAL A 0,5% E COEFICIENTE DE ATRITO MAIOR OU IGUAL A 0,4.
	SOLEIRA EM GRANITO CINZA ANDORINHA, E=2CM
	SOLEIRA EM PISO PORCELANATO, COR OFF WHITE, 45X45CM COM REJUNTE BRANCO A BASE EPÓXI, RETIFICADO EXTRA, ABSORÇÃO DE ÁGUA MENOR OU IGUAL A 0,5% E COEFICIENTE DE ATRITO MAIOR OU IGUAL A 0,4.
	SOLEIRA RAMPEADA EM GRANITO CINZA ANDORINHA, ESPESSURA 2CM, DESNÍVEL H=2CM PARA ACESSO ÁREA EXTERNA DA EDIFICAÇÃO.
	INÍCIO ASSENTAMENTO PISO

NOTA: TODOS OS RODAPÉS SERÃO FEITOS COM O MESMO REVESTIMENTO DO PISO E COM ALTURA DE 7CM

REV	DATA	CONTEÚDO	REV	DATA	CONTEÚDO
R00	01/04/2022	EMISSÃO INICIAL			
R01	11/04/2022	REVISÃO			
R02	05/02/2024	REVISÃO PARECER 012/2024			

PARANÁ GOVERNO DO ESTADO SECRETARIA DA SAÚDE

GOVERNO DO ESTADO DO PARANÁ
SECRETARIA DA SAÚDE
SESA
SETOR DE PROJETOS

PROPRIETÁRIO:
SECRETARIA DE ESTADO DA SAÚDE - SESA P/ DIVERSOS MUNICÍPIOS

MUNICÍPIO:
DIVERSOS

OBRA:
PRONTO ATENDIMENTO MUNICIPAL - PROJETO PADRÃO

ESCRITÓRIO REGIONAL:
DIVERSOS

LOCAL:
DIVERSOS

TIPO:
CONSTRUÇÃO DE EDIFICAÇÃO EM ALVENARIA PARA FINS DE SAÚDE

AUTOR DO PROJETO/ REGISTRO PROF.:

PROJETO:
EXECUTIVO

PROPRIETÁRIO:
SECRETARIA DE ESTADO DA SAÚDE - SESA P/ DIVERSOS MUNICÍPIOS

REFERÊNCIA:
DETALHE - ACABAMENTO DE PISO

PROPRIETÁRIO:

RESPONSÁVEL PELO EAS CONF. RT:

PROJETISTA
MEP - Arquitetura e Planejamento
RUA MILTON GAVETTI, 369 - JD. UNIVERSITÁRIO, LONDRINA/PR
TEL.: (43) 3026-5320 / mep@meparquitetura.arq.br
COORDENAÇÃO
CARLOS MARCHESI - ARQUITETO CAU PR A32642-9

DESENHO:
MEP ARQUITETURA E PLANEJAMENTO

DATA:
ABRIL / 2022

ESCALA DO DESENHO:
INDICADA

ARQUIVO:
ARQ_PE_PAM_DET_06_APL_R01

ARQ
06/16