

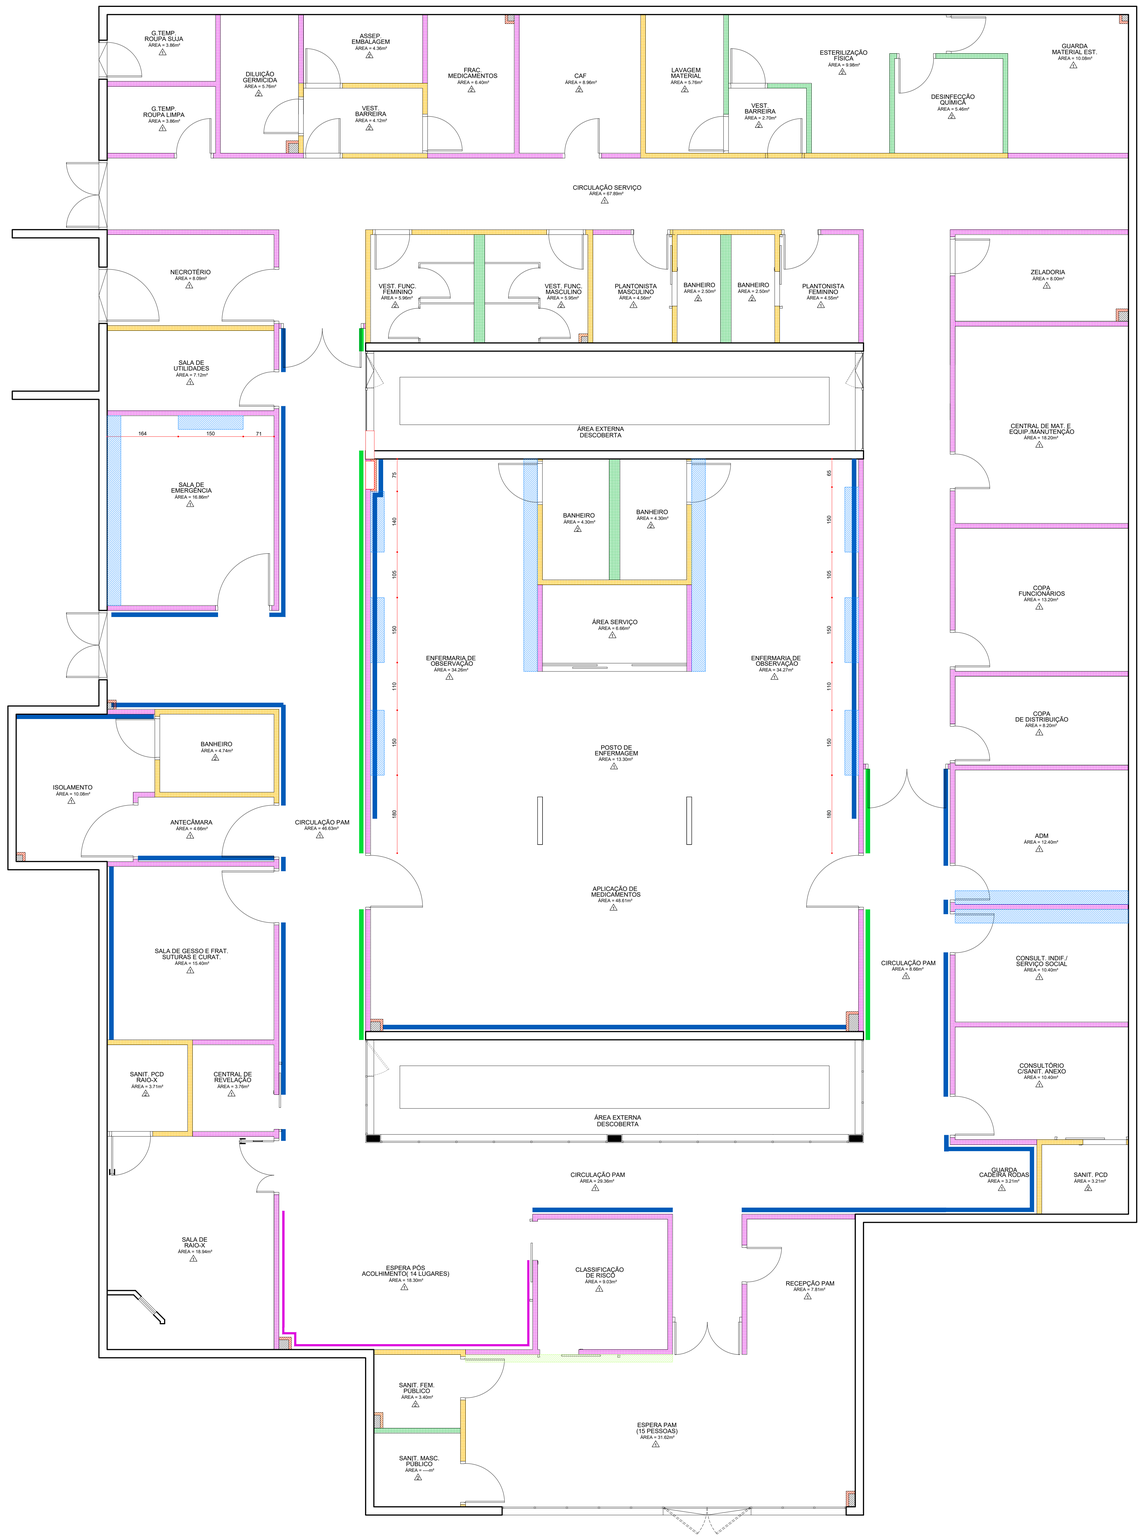



PLANTA BAIXA PAV. TÉRREO - ACABAMENTO DE PAREDE
ESCALA 1:50

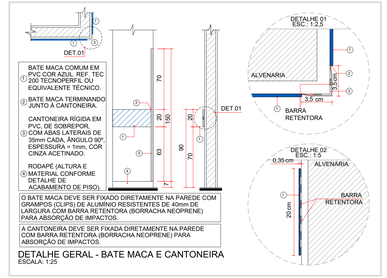

DETALHE GERAL - BATE MACA E CANTONEIRA
ESCALA: 1:25

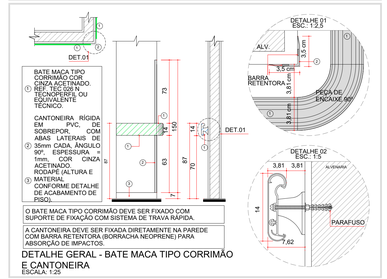

DETALHE GERAL - BATE MACA TIPO CORRIMÃO E CANTONEIRA
ESCALA: 1:25

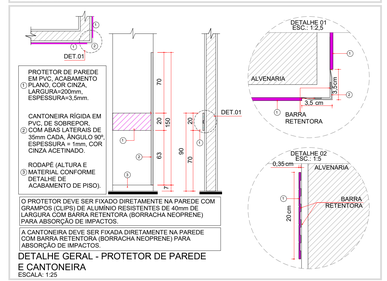

DETALHE GERAL - PROTETOR DE PAREDE E CANTONEIRA
ESCALA: 1:25

LEGENDA ACABAMENTO DE PAREDE

1	PINTURA COM MASSA ACRÍLICA E TINTA ACRÍLICA SEMI-BRILHO, APLICAÇÃO DE DUAS DEMÃOS, NA COR BRANCA A EXECUTAR (PANTONE 11-0602 TCX).
2	REVESTIMENTO CERÂMICO COR OFF WHITE 20X20CM COM REJUNTE BRANCO COMUM, ESMALTADA, PEI 3, BORDA TRADICIONAL/ARREDONDADA.
3	PINTURA TEXTURIZADA ACRILICA FOSCA COR BRANCA (PANTONE 11-0602 TCX SNOW WHITE).
4	PINTURA COM MASSA ACRÍLICA E TINTA ACRÍLICA SEMI-BRILHO, APLICAÇÃO DE DUAS DEMÃOS, NA COR AZUL A EXECUTAR (PANTONE 552 C).
5	PINTURA COM MASSA ACRÍLICA E TINTA ACRÍLICA SEMI-BRILHO, APLICAÇÃO DE DUAS DEMÃOS, NA COR AZUL A EXECUTAR (PANTONE 621 C).
6	PINTURA TEXTURIZADA ACRILICA FOSCA COR CINZA (PANTONE 11-4102 TPX GLACIER GRAY).
20	PAREDE EM ALVENARIA A CONSTRUIR E=19 CM (BLOCO CERÂMICO 14X19X39CM EM PÉ C/ REBOCO EM DUAS FACES)
20	PAREDE EM ALVENARIA A CONSTRUIR E=14CM(BLOCO CERÂMICO 9X19X39CM EM PÉ C/REBOCO EM DUAS FACES)
21	DRYWALL A CONSTRUIR E=11,50CM - CHAPA SIMPLES (ST) PARA FACES DE ÁREA SECA E RESISTENTE A UMIDADE (RU) PARA FACES MOLHADAS (MONTANTE DE 9CM + 1 CHAPA DE 1,25CM DE CADA LADO. CHAPAR ATÉ O FORRO, MONTANTE ATÉ A LAJE)
21	DRYWALL A CONSTRUIR E=11,50CM - CHAPA SIMPLES - RESISTENTE A UMIDADE (RU) - (MONTANTE DE 9CM + 1 CHAPA DE 1,25CM DE CADA LADO. CHAPAS ATE O FORRO, MONTANTE ATÉ A LAJE)
21	DRYWALL A CONSTRUIR E=11,50CM - CHAPA SIMPLES (ST) - (MONTANTE DE 9CM + 1 CHAPA DE 1,25CM DE CADA LADO. CHAPAS ATÉ O FORRO, MONTANTE ATÉ A LAJE)
22	DRYWALL A CONSTRUIR E=25 CM (1 CHAPA RU 12,5 + MBO + CHAPA MDF 22,5 + LR50 D32 + 1 CHAPA MDF 22,5 + M90 + 1 CHAPA RU 12,5. CHAPAS ATÉ O FORRO, MONTANTE ATÉ A LAJE)
23	PAREDE PARA ENCHIMENTO COM PLACAS DE GESSO COMUM0 (DRYWALL), COM UMA FACE SIMPLES (ST),ESTRUTURA METÁLICA COM GUIAS SIMPLES DE 48MM
23	PAREDE PARA ENCHIMENTO COM PLACAS DE GESSO COMUM (DRYWALL), COM UMA FACE SIMPLES (RU), ESTRUTURA METÁLICA COM GUIAS SIMPLES DE 48MM

ACABAMENTO BATE-MACA

	BATE MACA COMUM EM PVC COR AZUL, REF. TEC 200 TECNOPERFIL OU EQUIVALENTE TÉCNICO. ALTURA DE INSTALAÇÃO 70cm.
	BATE MACA TIPO CORRIMÃO COR CINZA ACETINADO. REF. TEC 026 N TECNOPERFIL OU EQUIVALENTE TÉCNICO. ALTURA DE INSTALAÇÃO 70cm.
	PROTETOR DE PAREDE EM PVC, ACABAMENTO PLANO, COR CINZA ACETINADO. LARGURA = 200mm ESPESSURA = 3,5mm. ALTURA DE INSTALAÇÃO 70cm.

ACABAMENTO PAREDE

	PINTURA COM MASSA ACRÍLICA E TINTA ACRÍLICA SEMI-BRILHO, APLICAÇÃO DE DUAS DEMÃOS, NA COR AZUL A EXECUTAR (PANTONE 552 C).
	PINTURA COM MASSA ACRÍLICA E TINTA ACRÍLICA SEMI-BRILHO, APLICAÇÃO DE DUAS DEMÃOS, NA COR VERDE A EXECUTAR (PANTONE 621 C).

NOTA: MEDIDAS DAS CHAPAS, PERFÍS E ISOLAMENTO EM MILÍMETROS. E= ESPESSURA, ST=CHAPA STANDARD, RU= CHAPA RESISTENTE A UMIDADE, RF= CHAPA RESISTENTE AO FOGO, M=MONTANTE, LR= LÃ DE ROCHA PARA ISOLAMENTO ACÚSTICO (F FACE REVESTIDA COM PAPEL ALUMINIZADO EM ROLO, E=50MM), D= DENSIDADE DO ISOLAMENTO (KG/M³)
OBS: AS CHAPAS ST E RU SERÃO APLICADAS SOMENTE ATÉ A ALTURA DE INSTALAÇÃO DO FORRO DE CADA AMBIENTE

OBS: SEMPRE OBSERVAR RECOMENDAÇÕES DO FABRICANTE DAS COLAS OU FITAS

REV	DATA	CONTEUDO	REV	DATA	CONTEUDO
R00	01/04/2022	EMISSÃO INICIAL			
R01	11/04/2022	REVISÃO			
R02	17/01/2024	REVISÃO			

GOVERNO DO ESTADO DO PARANÁ
SECRETARIA DA SAÚDE
SESA
SETOR DE PROJETOS

PARANÁ GOVERNO DO ESTADO SECRETARIA DA SAÚDE

PROPRIETÁRIO: SECRETARIA DE ESTADO DA SAÚDE - SESA P/ DIVERSOS MUNICÍPIOS
MUNICÍPIO: DIVERSOS
OBRA: PROATO ATENDIMENTO MUNICIPAL – PROJETO PADRÃO
ESCRITÓRIO REGIONAL: DIVERSOS
LOCAL: DIVERSOS
TIPO: CONSTRUÇÃO DE EDIFICAÇÃO EM ALVENARIA PARA FINS DE SAÚDE
AUTOR DO PROJETO/ REGISTRO PROF.:
PROJETO: EXECUTIVO
PROPRIETÁRIO: SECRETARIA DE ESTADO DA SAÚDE - SESA; P/ DIVERSOS MUNICÍPIOS
REFERÊNCIA: DETALHE - ACABAMENTO DE PAREDE
RESPONSÁVEL PELO EAS CONF. RT.:
DESENHO:
PROJETISTA
MEP - Arquitetura e Planejamento
RUA MILTON GAVETTI, 365 - JD. UNIVERSITÁRIO, LONDRINA/PR
TEL: +55 (43) 3328-1020 / mep@meparquitetura.arq.br
COORDENADOR
CARLOS MARCHESI - ARQUITETO CAU PR A32642-9
DATA: ABRIL / 2022
ESCALA DO DESENHO: INDICADA
ARQUIVO: ARQ_PE_PAM_DET_07_APA_R02
MEP ARQUITETURA E PLANEJAMENTO
ARQ 07/16