

PF - 5

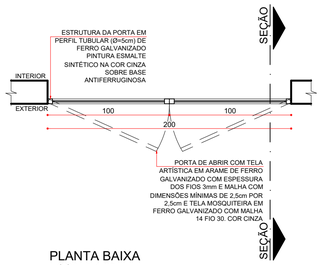

PLANTA BAIXA
ESCALA 1:25

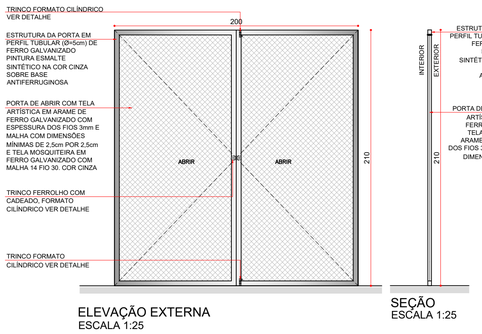


ELEVAÇÃO EXTERNA
ESCALA 1:25

SEÇÃO
ESCALA 1:25


PF	PORTA DE ABRIR COM 2 FOLHA EM FERRO GALVANIZADO COM TELA ARTÍSTICA E TELA MOSQUITEIRA				
CÓDIGO	LARGURA (cm)	ALTURA (cm)	ÁREA(m²)	ACABAMENTO	QUANTID.
PF5	200	210	4,20	PERFIL FERRO GALVANIZADO COM PINTURA ESMALTE SINTÉTICO NA COR CINZA SOBRE BASE ANTIFERRUGINOSA E FECHAMENTO EM TELA ARTÍSTICA EM ARAME DE FERRO GALVANIZADO E TELA MOSQUITEIRA EM FERRO GALVANIZADO	01

Observações:
- Aplicar fundo preparador anticorrosivo nas peças.
- A instalação do trinco na folha da porta deverá ser de acordo com o fabricante.

JA - 1/2/3

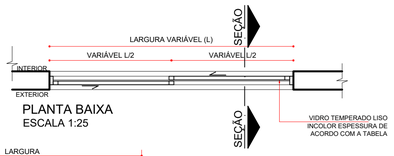


PLANTA BAIXA
ESCALA 1:25

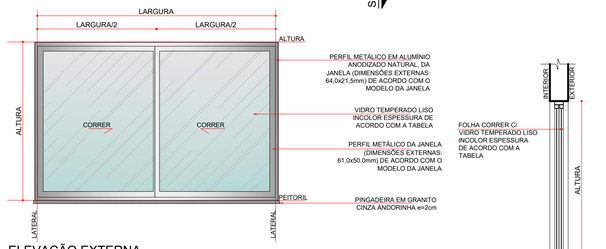

ELEVAÇÃO EXTERNA
ESCALA 1:25

SEÇÃO
ESCALA 1:25

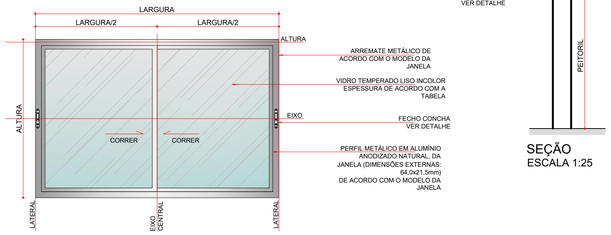


ELEVAÇÃO INTERNA
ESCALA 1:25


JA	JANELA DE CORRER EM VIDRO E ALUMÍNIO					
CÓDIGO	LARGURA (cm)	ALTURA (cm)	ÁREA(m²)	PEITORIL (cm)	ACABAMENTO	QUANTID.
JA1	100	60	0,60	170	VIDRO TEMPERADO	09
JA2	150	60	0,90	170	LISO INCOLOR E	10
JA3	200	60	1,20	170	ALUMÍNIO ADONIZADO	13
					NATURAL e=4mm	

Observações:
- A instalação da fechadura na folha da porta deverá ser de acordo com o fabricante.


JA - 4

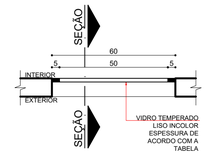


PLANTA BAIXA
ESCALA 1:25

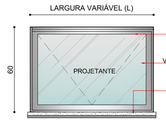

ELEVAÇÃO EXTERNA
ESCALA 1:25

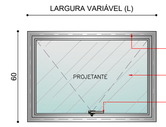

ELEVAÇÃO INTERNA
ESCALA 1:25

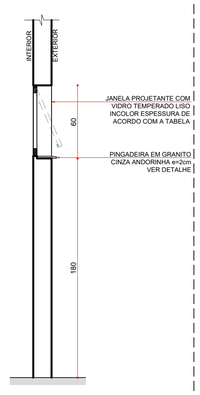

SEÇÃO
ESCALA 1:25

JA	JANELA BASCULANTE EM ALUMÍNIO ADONIZADO NATURAL					
CÓDIGO	LARGURA (cm)	ALTURA (cm)	ÁREA(m²)	PEITORIL (cm)	ACABAMENTO	QUANTID.
JA4	60	60	0,36	170	VIDRO E ALUMÍNIO ANODIZADO e=4mm	03

Observações:
- A instalação da fechadura na folha da porta deverá ser de acordo com o fabricante.

OBS.: VERIFICAR A ESPESSURA DA PAREDE NO LOCAL ONDE A ESQUADRIA SERÁ INSTALADA CONFORME DETALHE DE PLANTA BAIXA E TIPO DE PAREDE.

LEGENDA DE CÓDIGOS DA ESQUADRIAS

AS DUAS PRIMEIRAS LETRAS INDICAM O TIPO DE ESQUADRIA (PORTA, JANELA, VISOR) EX: PORTA MADEIRA

NÚMERO DA ESQUADRIA

PJ1


A TERCEIRA LETRA INDICA QUE A ESQUADRIA SERÁ ADAPTADA PARA ACESSO A PCD

*: PORTA ADAPTADA PARA PNE COM CHAPA DE PROTEÇÃO E BARRA.


ESPECIFICAÇÃO DE ESQUADRIAS

CÓDIGO	NOMENCLATURA	LARGURA (CM)	ALTURA (CM)	ÁREA (M²)	PEITORIL (M)	TIPO	QUANT.
PM1	PORTA MADEIRA	80	210	1,68	-	ABRIR 1 FL.	23
PM2	PORTA MADEIRA	80	210	1,68	-	CORRER 1 FL.	03
PM3	PORTA MADEIRA	90	210	1,89	-	ABRIR 1 FL.	02
PMA3	PORTA MADEIRA ADAPTADA*	90	210	1,89	-	ABRIR 1 FL.	05
PM4	PORTA MADEIRA	90	210	1,89	-	CORRER 1 FL.	02
PMA4	PORTA MADEIRA ADAPTADA*	90	210	1,89	-	CORRER 1 FL.	01
PM5	PORTA MADEIRA	120	210	2,52	-	ABRIR 1 FL.	05
PM6	PORTA MADEIRA COM PROTEÇÃO RADIOLÓGICA	80x40	210	2,52	-	ABRIR 2 FL.	01
PMA7	PORTA MADEIRA COM PROTEÇÃO RADIOLÓGICA	90	210	1,89	-	ABRIR 1 FL.	01
PD1	PORTA DIVISÓRIA	70	165	1,15	0,15	ABRIR 1 FL.	04
PA1	PORTA ALUMÍNIO	80	210	1,68	-	ABRIR 1 FL.	01
PA2	PORTA ALUMÍNIO	120	210	2,52	-	ABRIR 1 FL.	01
PA3	PORTA ALUMÍNIO	150	210	3,15	-	ABRIR 2 FL.	03
PA4	PORTA ALUMÍNIO	180	210	3,78	-	ABRIR 2 FL.	02
PF1	PORTA FERRO	100	100	1,00	- / 1,10	ABRIR 1 FL.	02
PF2	PORTA FERRO	100	210	2,10	-	ABRIR 1 FL.	02
PF3	PORTA FERRO	90	210	1,89	-	ABRIR 1 FL.	01
PF4	PORTA FERRO COM TELA ARTÍSTICA	100	210	2,10	-	ABRIR 1 FL.	02
PF5	PORTA ALUMÍNIO COM TELA ARTÍSTICA	200	210	4,20	0,15	ABRIR 2 FL.	01
CV1	CONJUNTO DE VIDRO COM PORTA 80CM	1634	260	45,75	-	ABRIR 1 FL. /PROJETANTE	01
CV2	CONJUNTO DE VIDRO COM PORTA 150CM	794	260	19,46	-	ABRIR 2 FL. /PROJETANTE	01
CV3	CONJUNTO DE VIDRO COM PORTA 80CM	230	260	5,75	-	ABRIR 1 FL. /PROJETANTE	02
CV4	CONJUNTO DE VIDRO COM PORTA 80CM	333	210	6,99	-	CORRER 1 FL. /FIXA	01
JA1	JANELA DE ALUMÍNIO	100	60	0,60	170	CORRER	09
JA2	JANELA DE ALUMÍNIO	150	60	0,90	170	CORRER	10
JA3	JANELA DE ALUMÍNIO	200	60	1,20	170	CORRER	13
JA4	JANELA DE ALUMÍNIO	60	60	0,36	170	PROJETANTE	03
JA5	JANELA DE ALUMÍNIO	100	60	0,60	170	FIXA	07
JA6	JANELA DE ALUMÍNIO	200	60	1,20	170	FIXA	05
VP1	VISOR PLUMBÍFERO / CAIXILHO DE CHUMBO	50	30	0,15	140	FIXO	01
GA1	GUICHÊ ALUMÍNIO	80	120	0,96	110	ABRIR 2 FL.	10
PE1	PORTÃO METÁLICO	400	220	7,20	02	CORRER 1 FL /AUTOMÁTICO	02


JA - 5

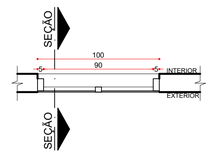


PLANTA BAIXA
ESCALA 1:25

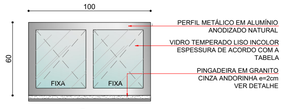

ELEVAÇÃO EXTERNA
ESCALA 1:25

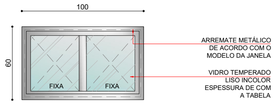

ELEVAÇÃO INTERNA
ESCALA 1:25

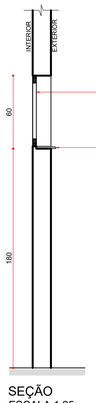


SEÇÃO
ESCALA 1:25


JA	JANELA FIXA EM ALUMÍNIO					
CÓDIGO	LARGURA (cm)	ALTURA (cm)	ÁREA(m²)	PEITORIL (cm)	ACABAMENTO	QUANTID.
JA5	100	60	0,60	170	VIDRO E ALUMÍNIO ANODIZADO e=4mm	07

Observações:
- A instalação da fechadura na folha da porta deverá ser de acordo com o fabricante.


JA - 6

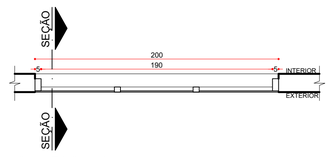

PLANTA BAIXA
ESCALA 1:25

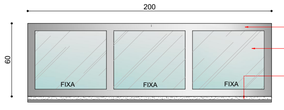

ELEVAÇÃO EXTERNA
ESCALA 1:25

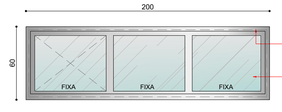

ELEVAÇÃO INTERNA
ESCALA 1:25




SEÇÃO
ESCALA 1:25


JA	JANELA FIXA EM ALUMÍNIO					
CÓDIGO	LARGURA (cm)	ALTURA (cm)	ÁREA(m²)	PEITORIL (cm)	ACABAMENTO	QUANTID.
JA6	200	60	1,20	170	VIDRO E ALUMÍNIO ANODIZADO e=4mm	05

Observações:
- A instalação da fechadura na folha da porta deverá ser de acordo com o fabricante.

DET. TELA MOSQUITEIRO

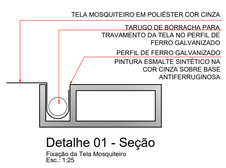


Detalhe 01 - Seção
Fixação da Tela Mosquiteiro
Esc.: 1:25

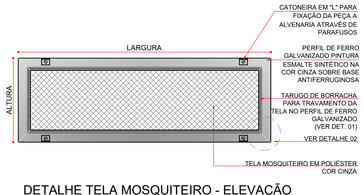


DETALHE TELA MOSQUITEIRO - PLANTA
ESCALA 1:25

DETALHE TELA MOSQUITEIRO - ELEVAÇÃO
Fixação da Tela Mosquiteiro
Esc.: 1:25

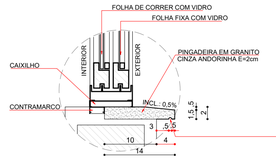

DETALHE PINGADEIRA
Conjunto em Alumínio e vidro - folhas de correr
Esc.: 1:25

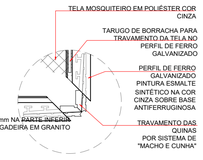

DETALHE 02 - JUNÇÃO DOS PERFIS
Fixação da Tela Mosquiteiro
Sem Escala

REV	DATA	CONTEUDO	REV	DATA	CONTEUDO
R00	01/04/2022	EMISSÃO INICIAL			
R02	05/02/2024	REVISÃO PARECER 012/2024			

GOVERNO DO ESTADO DO PARANÁ
SECRETARIA DA SAÚDE
SESA
SETOR DE PROJETOS

PROPRIETÁRIO:
SECRETARIA DE ESTADO DA SAÚDE - SESA P/ DIVERSOS MUNICÍPIOS

MUNICÍPIO:
DIVERSOS

OBRA:
PRONTO ATENDIMENTO MUNICIPAL - PROJETO PADRÃO

ESCRITÓRIO REGIONAL:
DIVERSOS

LOCAL:
DIVERSOS

TIPO:
CONSTRUÇÃO DE EDIFICAÇÃO EM ALVENARIA PARA FINS DE SAÚDE

AUTOR DO PROJETO/ REGISTRO PROF.:

PROPRIETÁRIO:
SECRETARIA DE ESTADO DA SAÚDE - SESA P/ DIVERSOS MUNICÍPIOS

PROJETO:
EXECUTIVO

REFERÊNCIA:
DETALHAMENTO ESQUADRIAS

RESPONSÁVEL PELO EAS CONF. RT:

PROJETISTA
MEP - Arquitetura e Planejamento
RUA MILTON GAVETTI, 369 - JD. UNIVERSITÁRIO, LONDRINA/PR
TEL +55 (43) 3328-1020 / mep@meparquitetura.arq.br
COORDENADOR
CARLOS MARCHESI - ARQUITETO CAU PR A32642-9

DESENHO:
MEP ARQUITETURA E PLANEJAMENTO

DATA:
ABRIL / 2022

ESCALA DO DESENHO:
INDICADA

ARQUIVO:
ARQ_PE_PAM_DET_10.11.12.13_ESQ_R02

ARQ 11/16