

## CV - 1

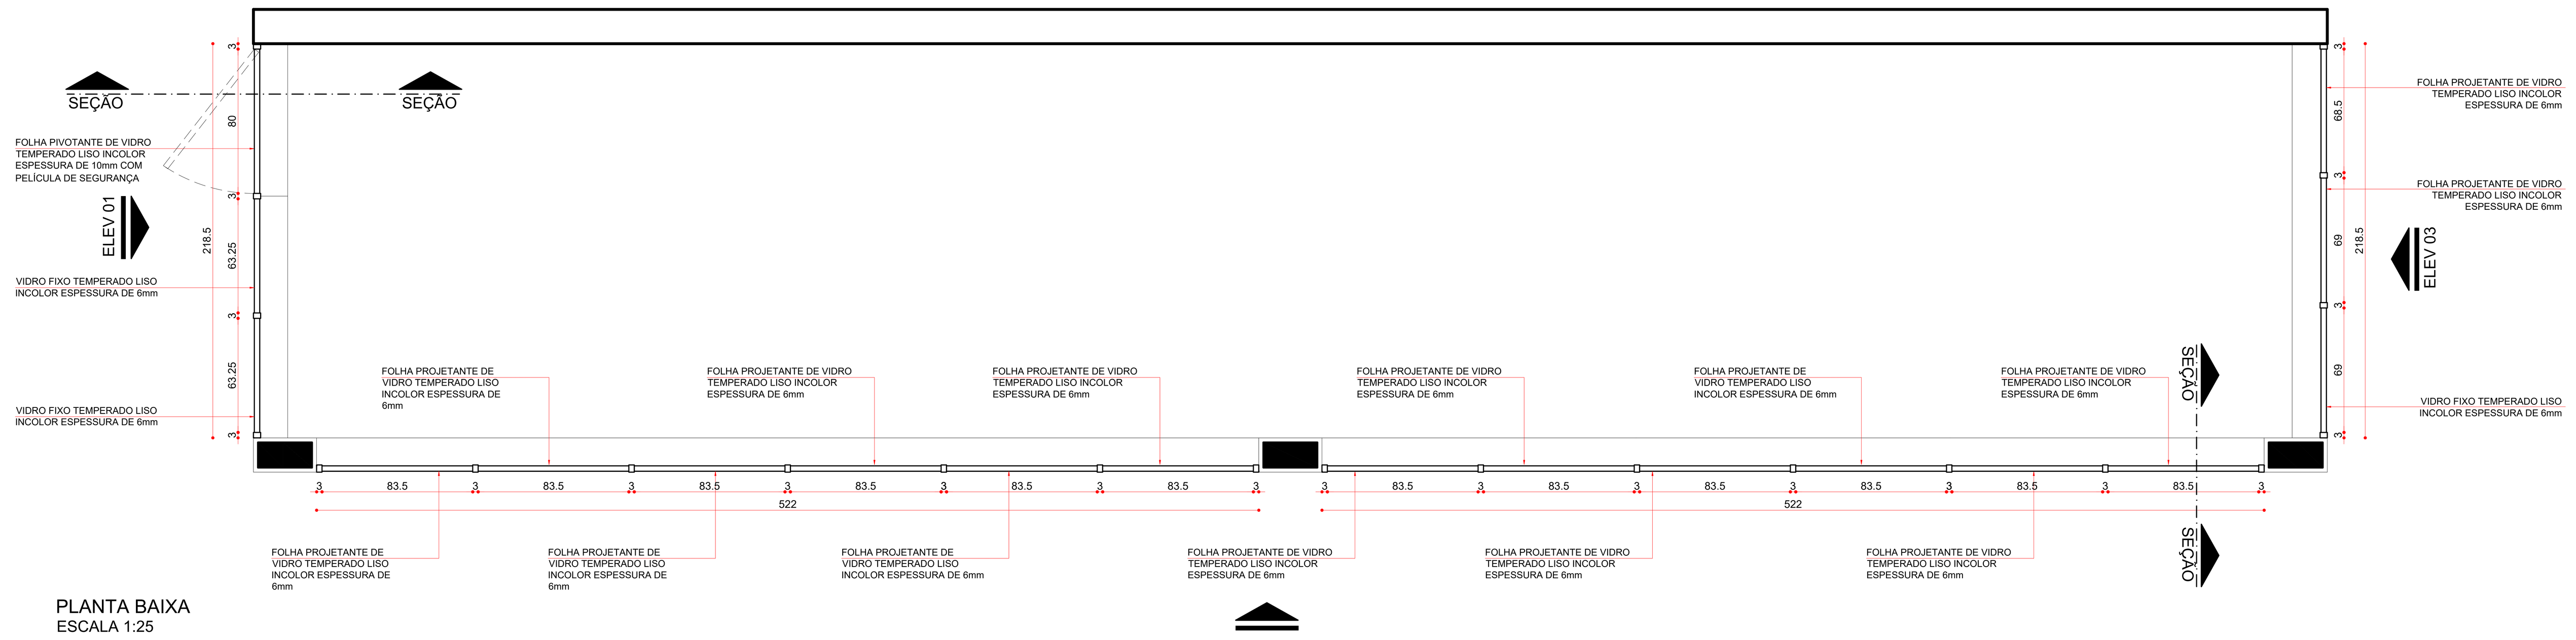


PLANTA BAIXA
ESCALA 1:25




ELEVAÇÃO EXTERNA
ESCALA 1:25

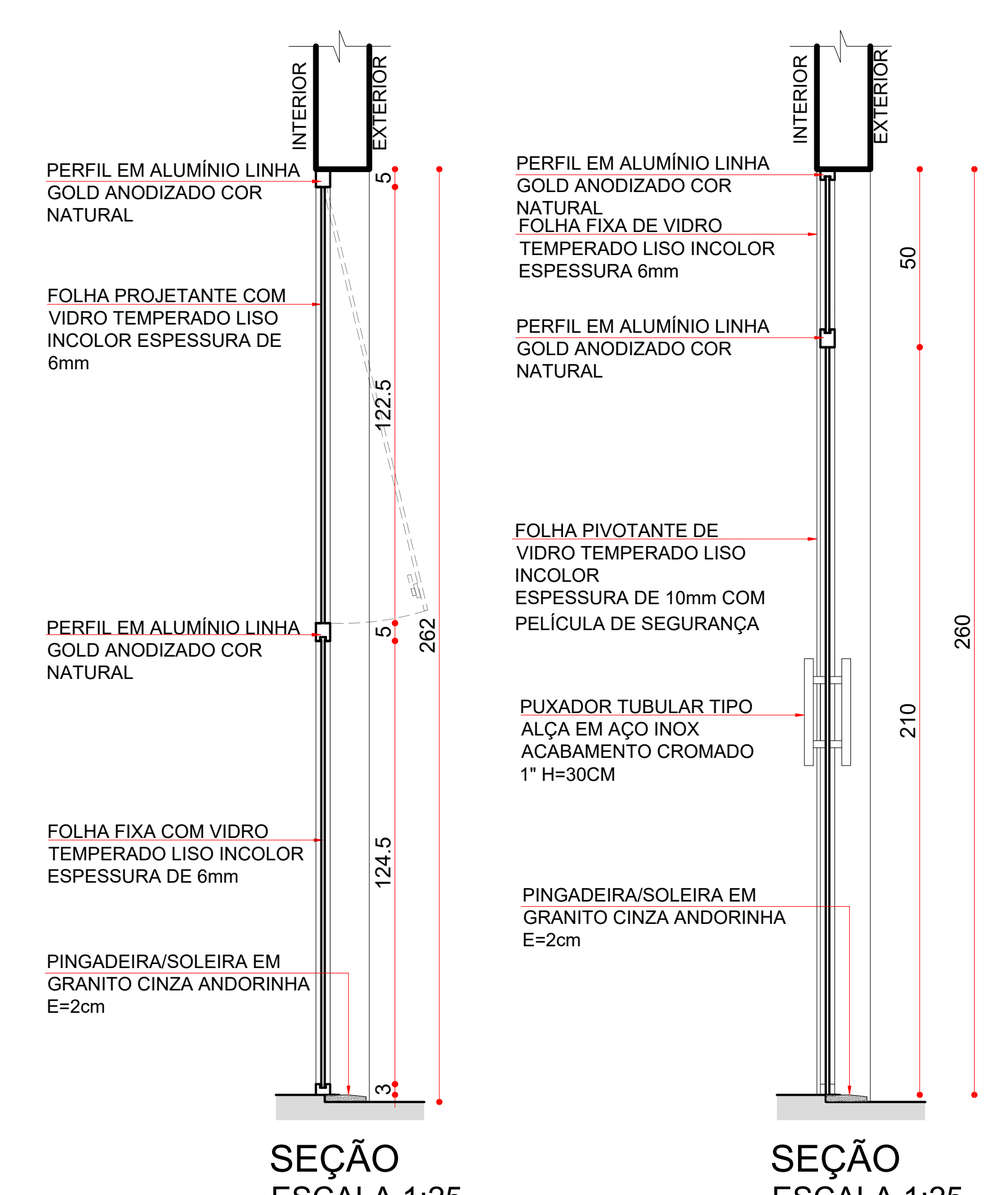



SEÇÃO
ESCALA 1:25

SEÇÃO
ESCALA 1:25

| CV | CONJUNTO DE VIDRO DE ABRIR 1FL. BASCULANTE | | | | |
|---|---|---|---|---|---|
| CÓDIGO | LARGURA (cm) | ALTURA (cm) | ÁREA(m²) | ACABAMENTO | QUANTID. |
| CV1 | 1634 | 260 | 42,48 | VIDRO TEMPERADO LISO INCOLOR e=10/6mm E ALUMÍNIO ANODIZADO NATURAL | 01 |

Observações:
- A instalação da fechadura na folha da porta deverá ser de acordo com o fabricante.


## GA - 1

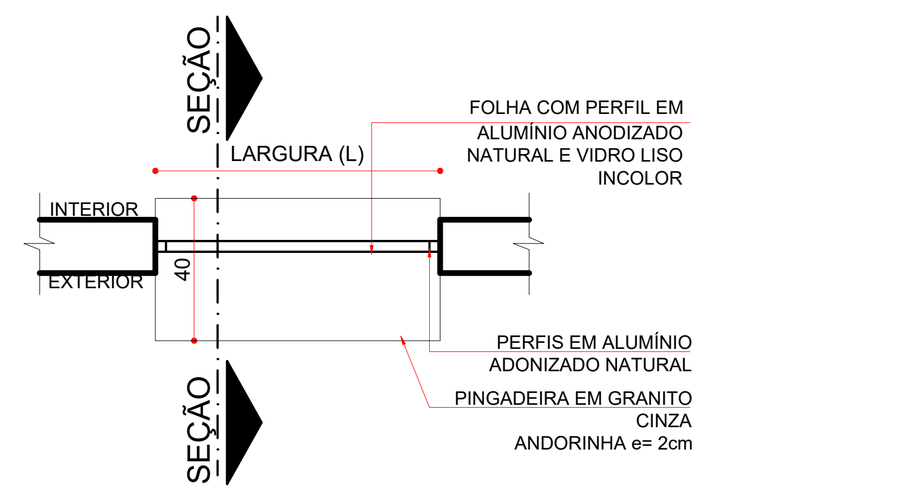



PLANTA BAIXA
ESCALA 1:25

| GA | GUICHÊ EM ALUMÍNIO E VIDRO TIPO ABRIR 2 FL. | | | | | |
|---|---|---|---|---|---|---|
| CÓDIGO | LARGURA (cm) | ALTURA (cm) | ÁREA(m²) | PEITORIL (cm) | ACABAMENTO | QUANTID. |
| GA1 | 80 | 120 | 0,96 | 110 | ALUMÍNIO ANODIZADO NATURAL E VIDRO INCOLOR | 10 |


Observações:
- A instalação da fechadura na folha da porta deverá ser de acordo com o fabricante.

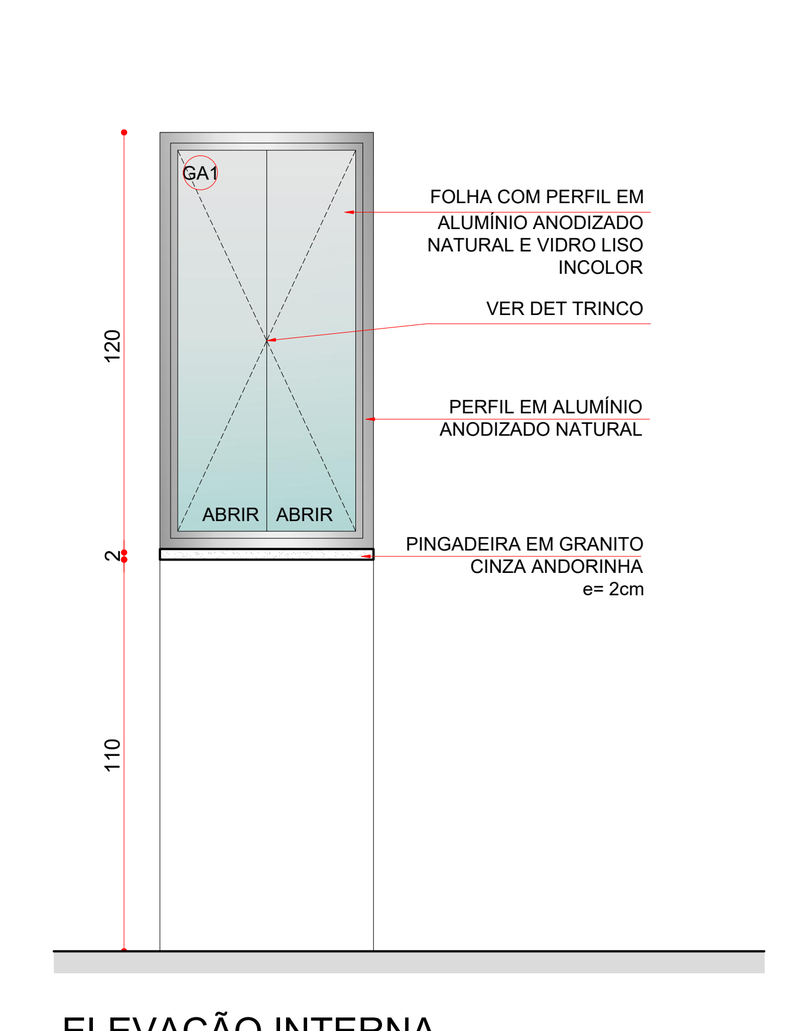


ELEVAÇÃO INTERNA
ESCALA 1:25

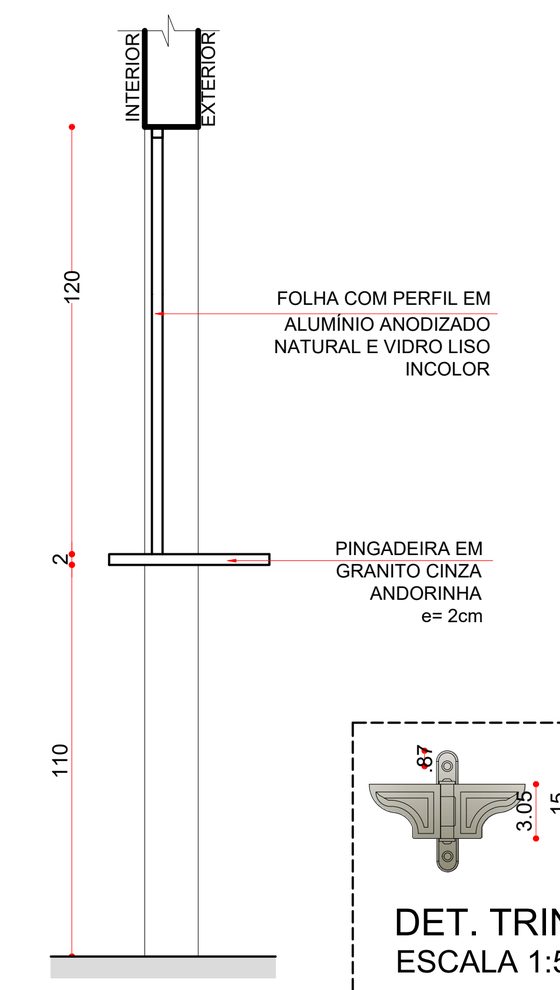



SEÇÃO
ESCALA 1:25

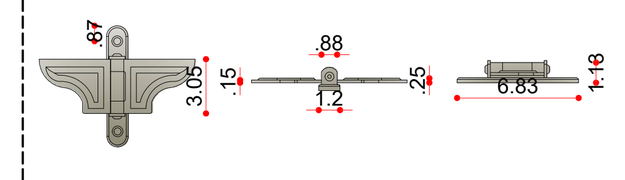


DET. TRINCO BORBOLETA
ESCALA 1:5


## PE - 1

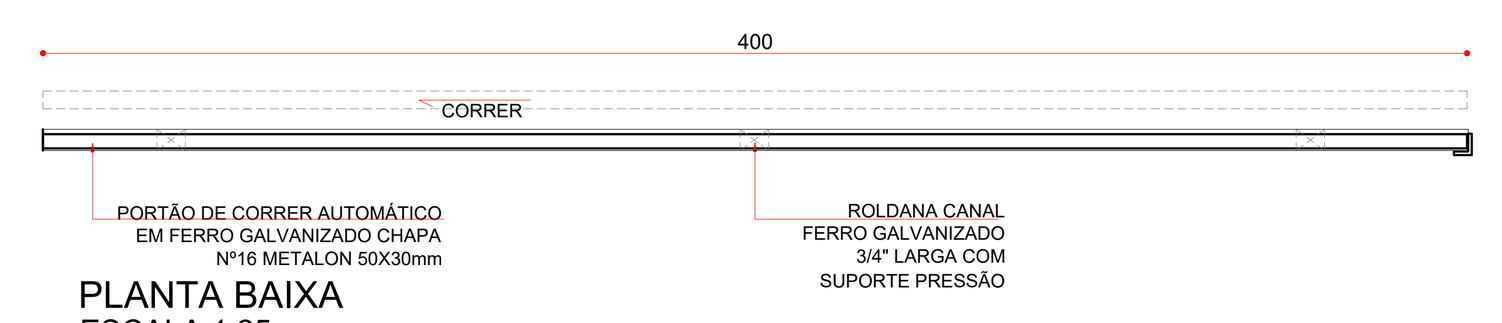


PLANTA BAIXA
ESCALA 1:25

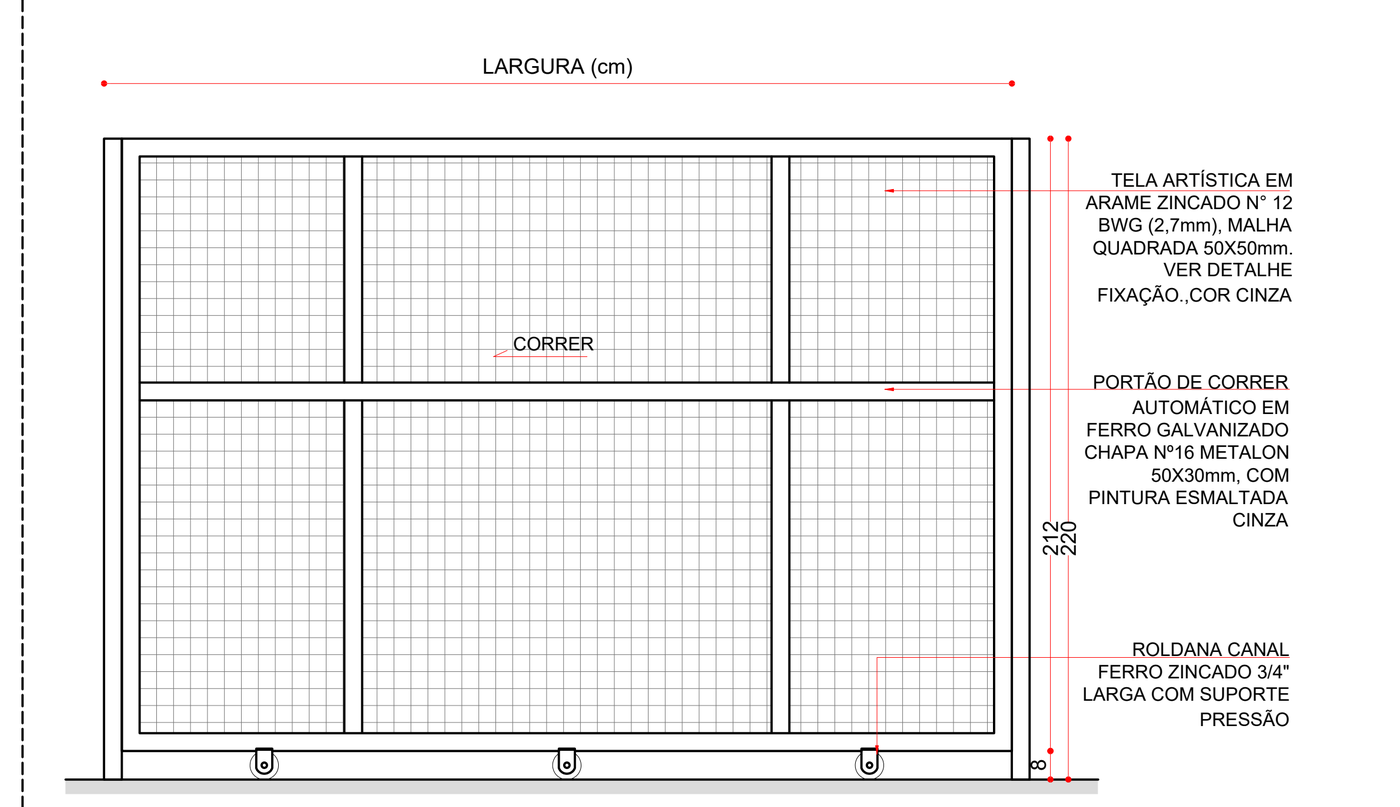



ELEVAÇÃO EXTERNA
ESCALA 1:25

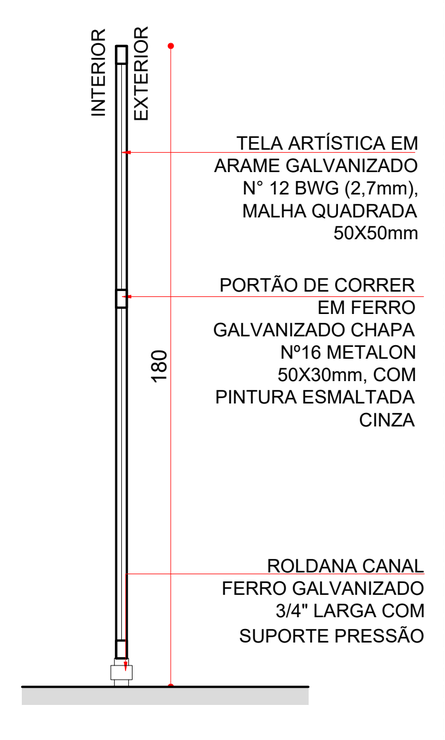



SEÇÃO
ESCALA 1:25

| PE | PORTÃO FERRO - CORRER 1 FL./AUTOMÁTICO | | | | | |
|---|---|---|---|---|---|---|
| CÓDIGO | LARGURA (cm) | ALTURA (cm) | ÁREA(m²) | PEITORIL (cm) | ACABAMENTO | QUANTID. |
| PE 1 | 400 | 220 | 7,20 | 02 | FERRO GALVANIZADO C/ PINTURA ESMALTADA COR CINZA | 02 |

Observações:
- A instalação da fechadura na folha da porta deverá ser de acordo com o fabricante.

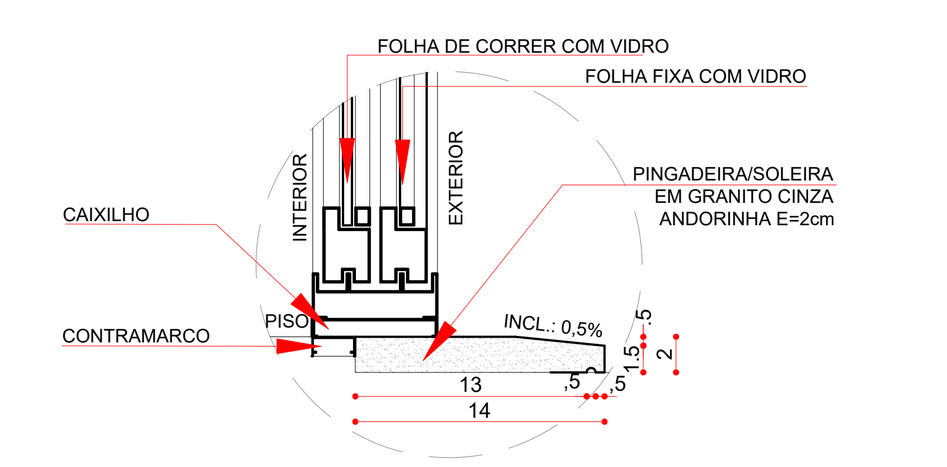



DETALHE SOLEIRA/PINGADEIRA CONJUNTO EM ALUMÍNIO E VIDRO - FOLHAS DE CORRER E FIXAS
ESCALA: 1:5

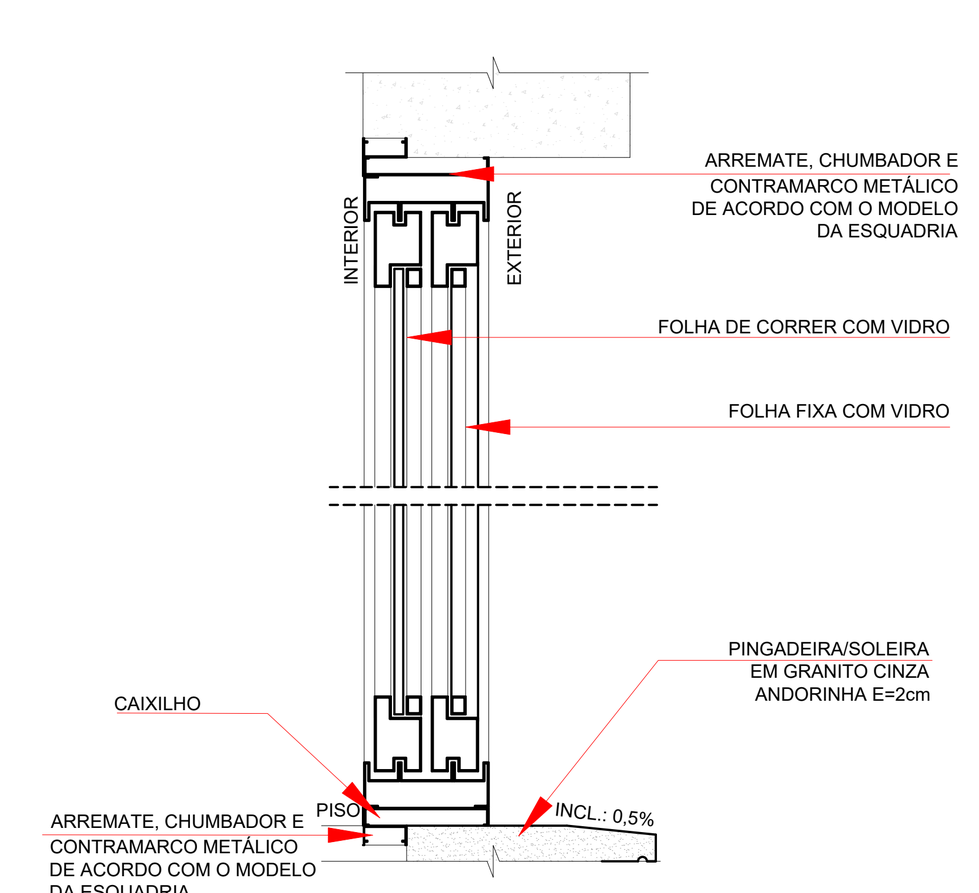


DETALHE DE CONJUNTO DE VIDRO - CORTE
ESCALA 1:5


## CV - 2

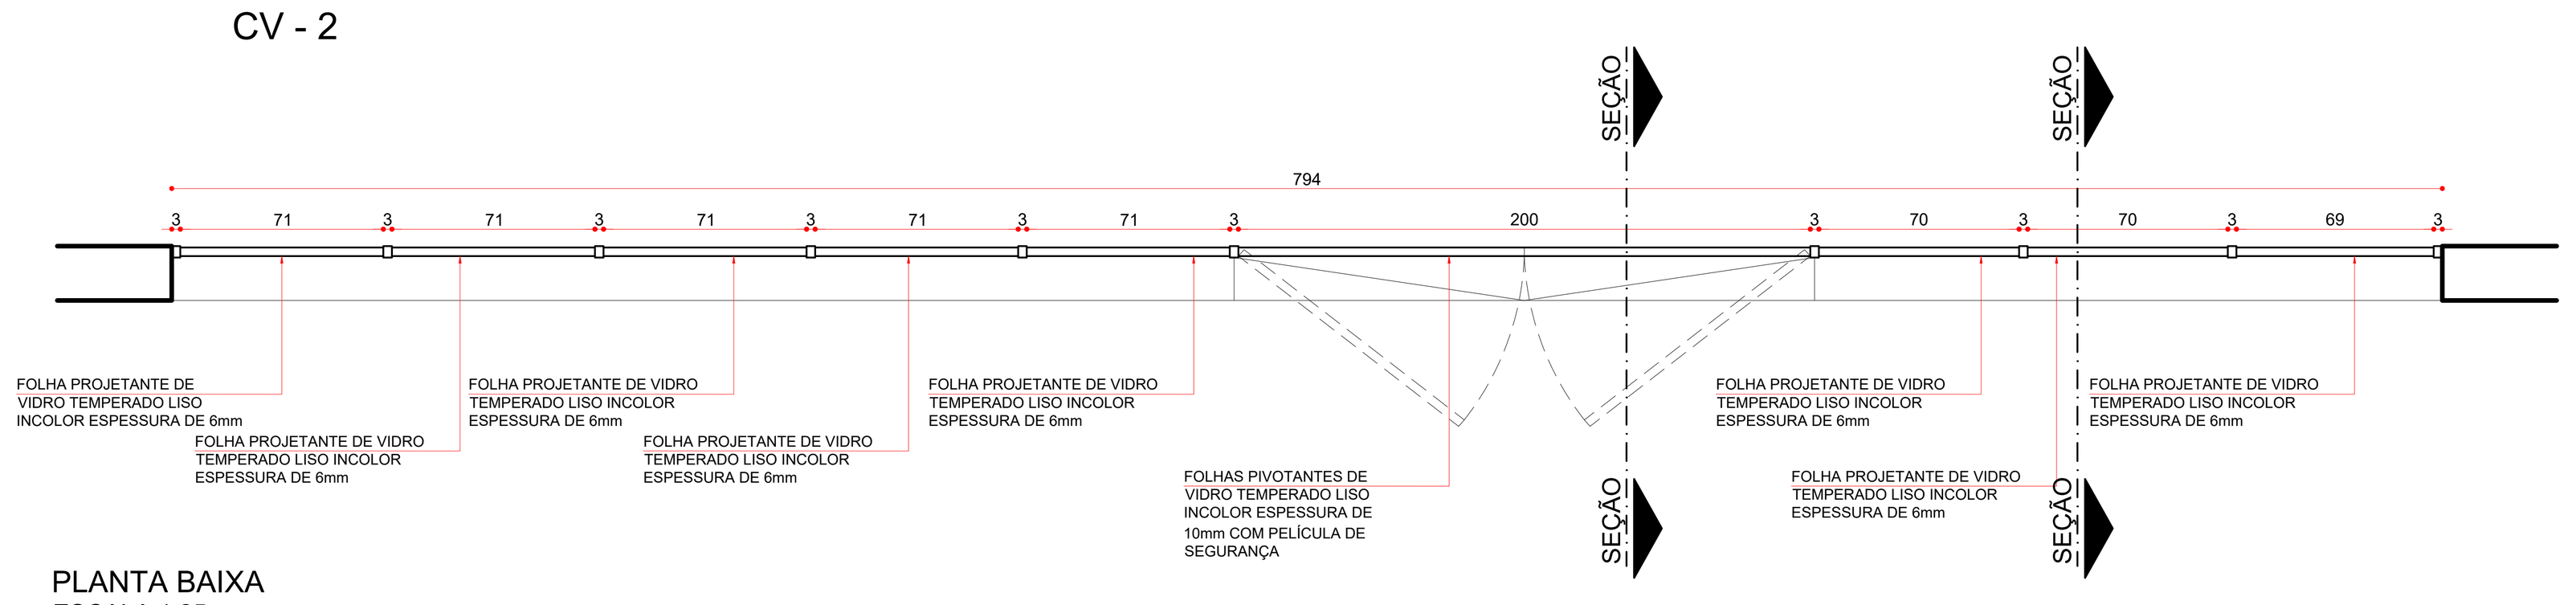



PLANTA BAIXA
ESCALA 1:25

| CV | CONJUNTO DE VIDRO DE ABRIR 2FL. BASCULANTE | | | | |
|---|---|---|---|---|---|
| CÓDIGO | LARGURA (cm) | ALTURA (cm) | ÁREA(m²) | ACABAMENTO | QUANTID. |
| CV2 | 794 | 260 | 19,46 | VIDRO TEMPERADO LISO INCOLOR e=10/6mm E ALUMÍNIO ANODIZADO NATURAL | 01 |

Observações:
- A instalação da fechadura na folha da porta deverá ser de acordo com o fabricante.

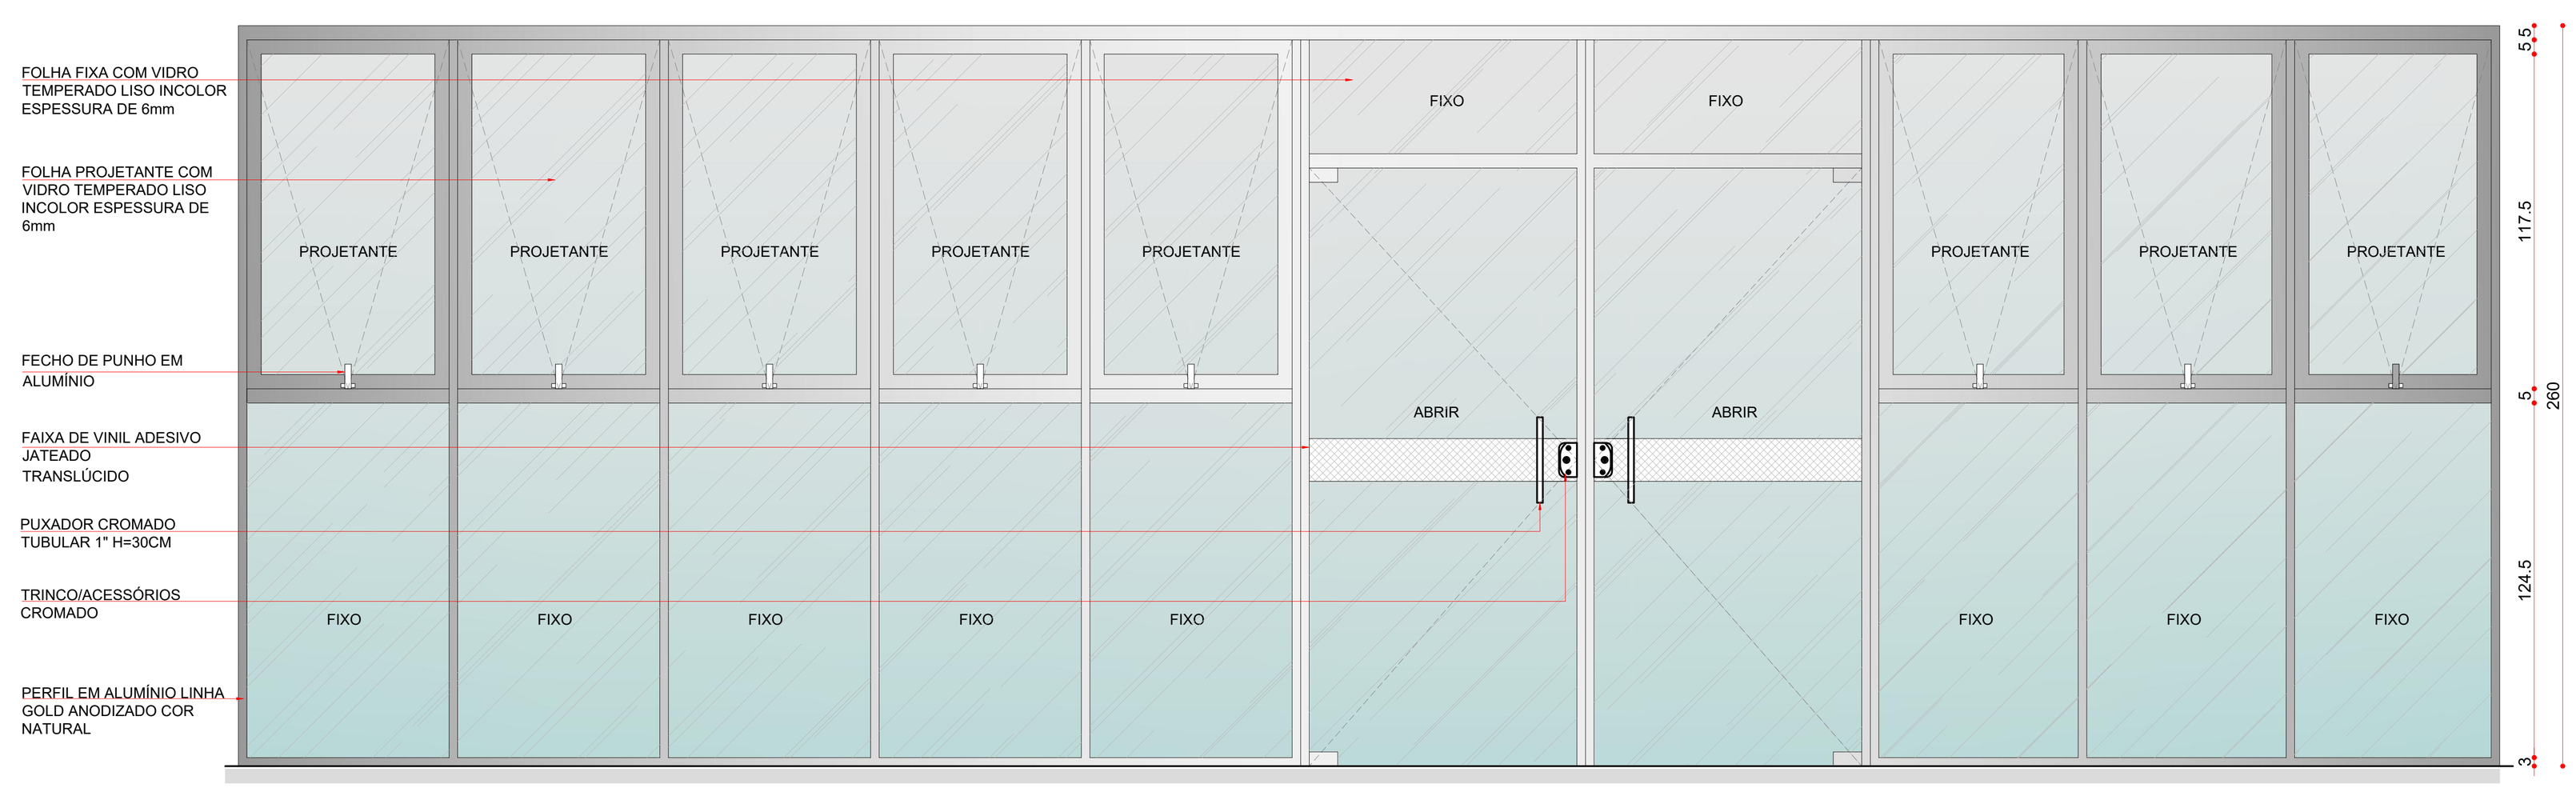



ELEVAÇÃO EXTERNA
ESCALA 1:25

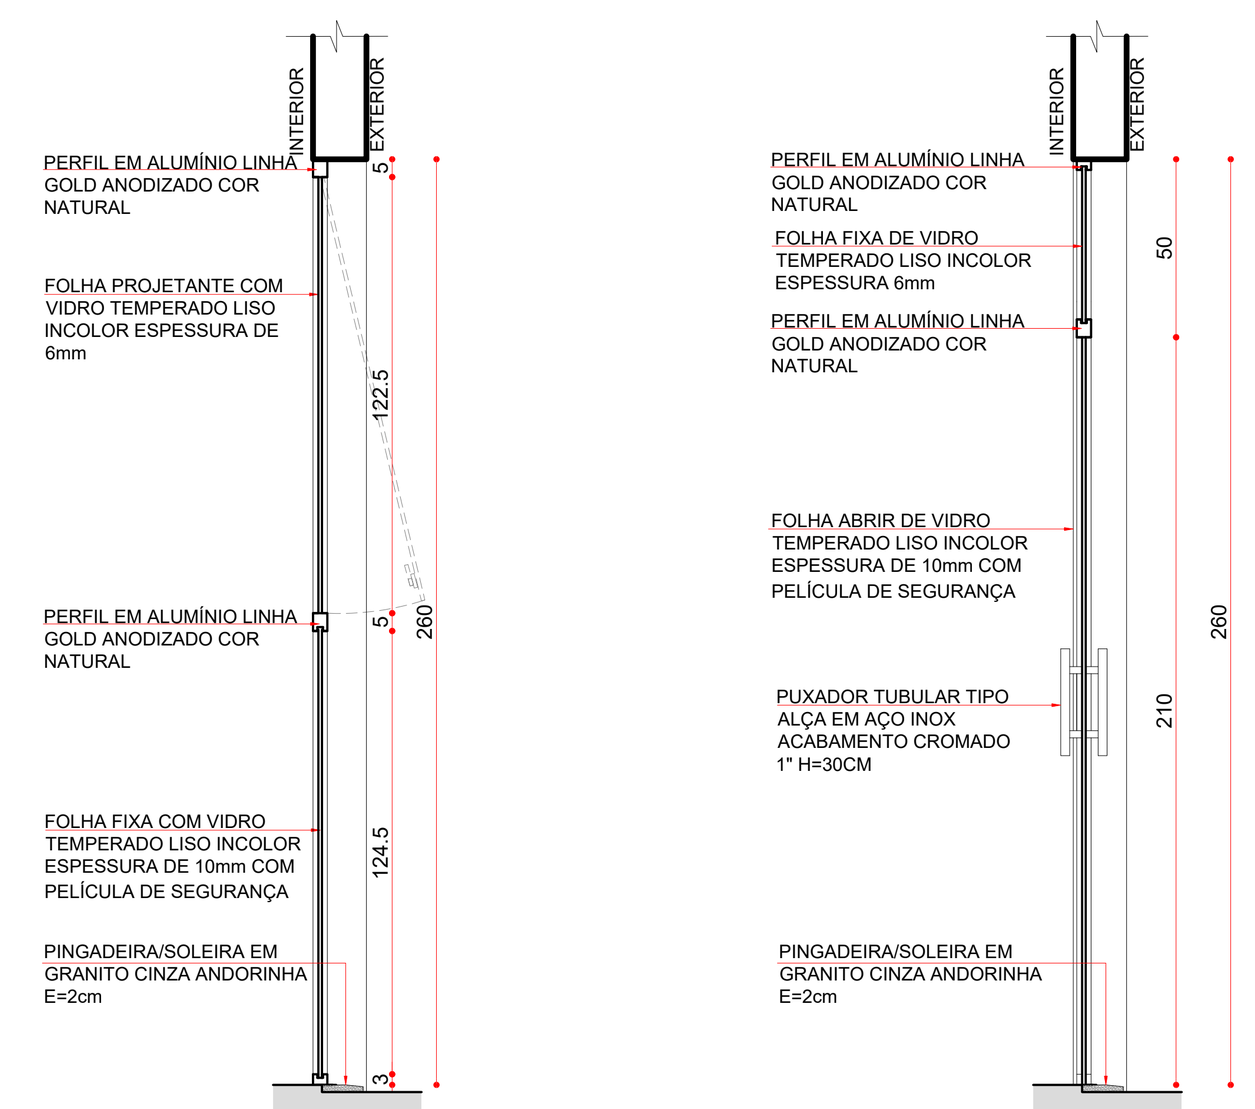



SEÇÃO
ESCALA 1:25

SEÇÃO
ESCALA 1:25


## CV - 3

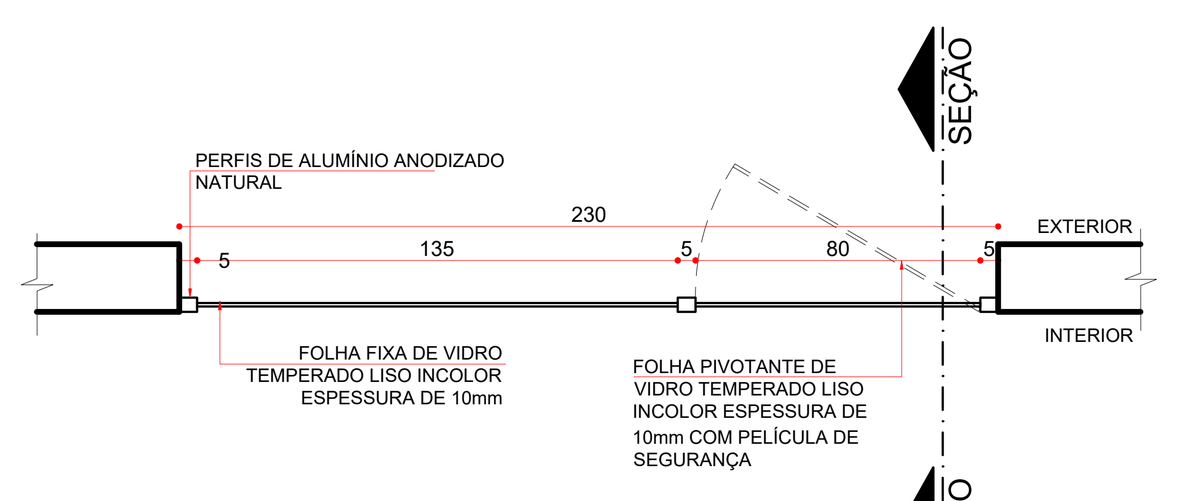


PLANTA BAIXA
ESCALA 1:25

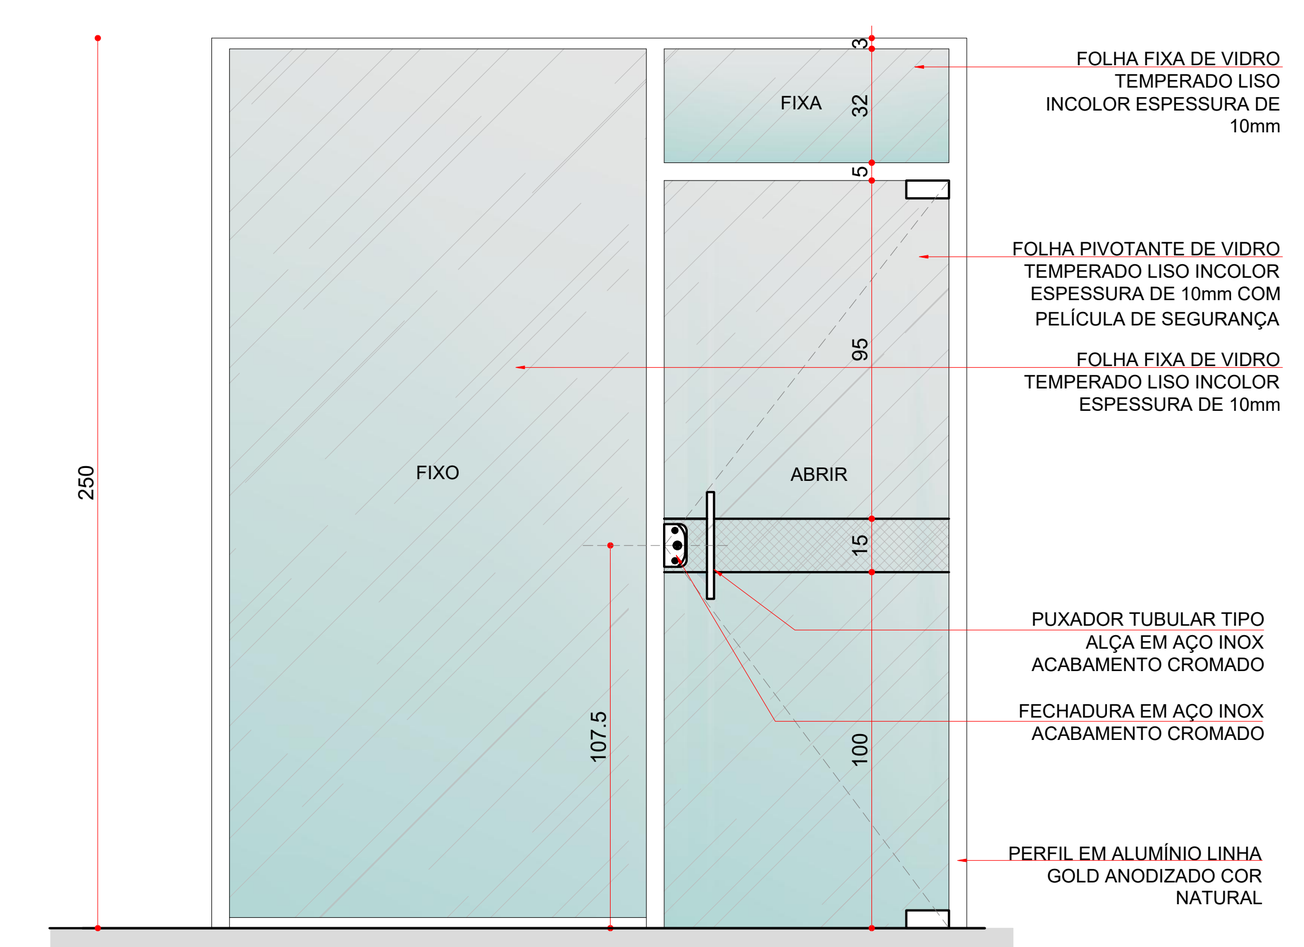


ELEVAÇÃO EXTERNA
ESCALA 1:25

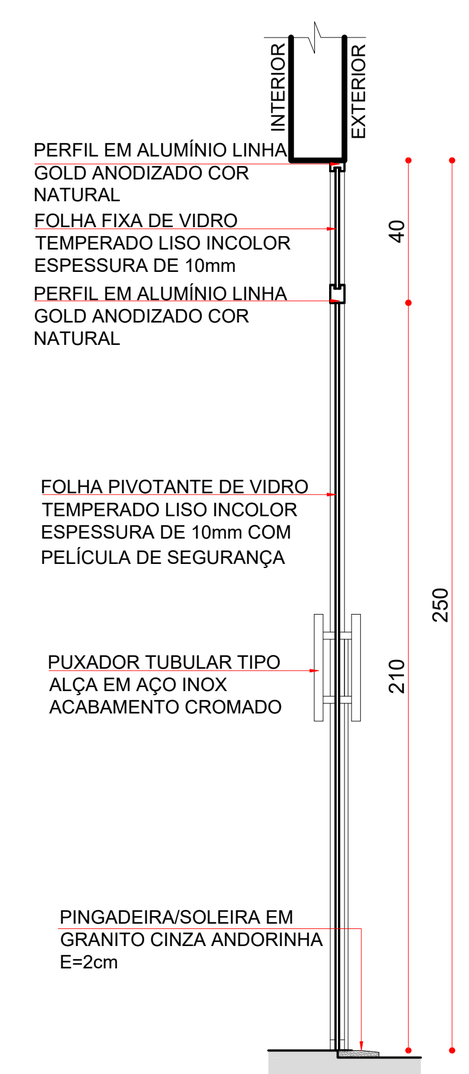



SEÇÃO
ESCALA 1:25

| CV | CONJUNTO DE ABRIR DE VIDRO E ALUMÍNIO 1FL. BASCULANTE | | | | |
|---|---|---|---|---|---|
| CÓDIGO | LARGURA (cm) | ALTURA (cm) | ÁREA(m²) | ACABAMENTO | QUANTID. |
| CV3 | 230 | 260 | 8,16 | VIDRO TEMPERADO LISO INCOLOR e=10mm E ALUMÍNIO ANODIZADO NATURAL | 02 |

Observações:
- A instalação da fechadura na folha da porta deverá ser de acordo com o fabricante.


## CV - 4

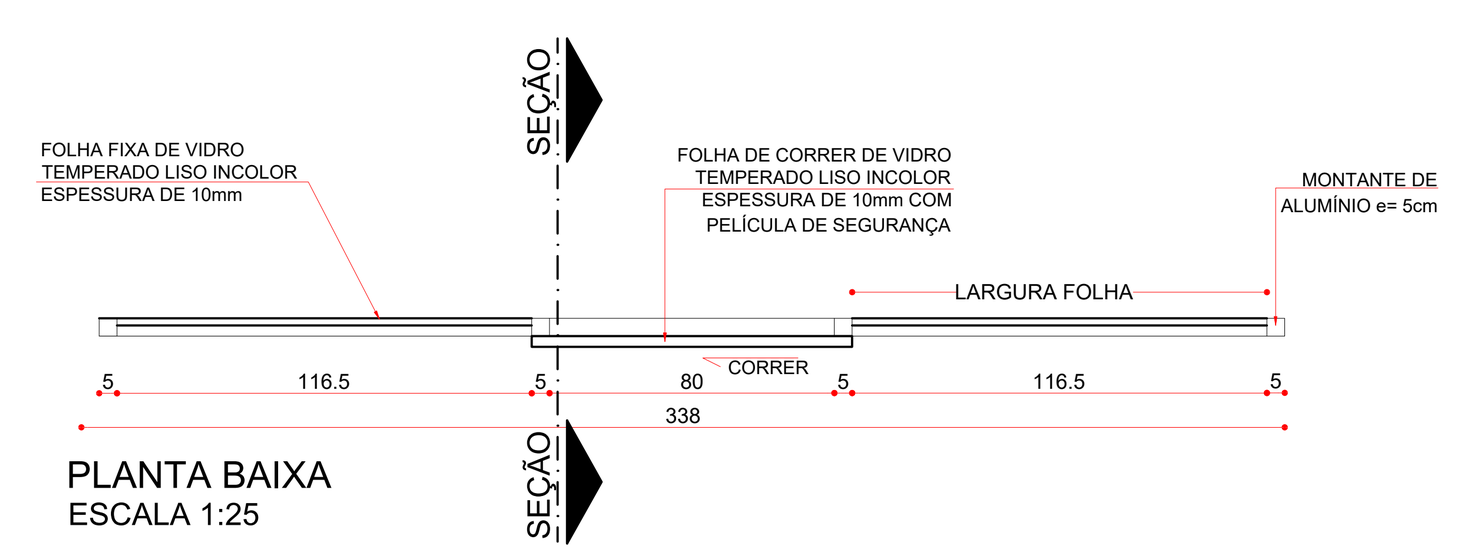



PLANTA BAIXA
ESCALA 1:25

| CV | CONJUNTO DE VIDRO DE ABRIR 1FL. FIXA EM ALUMÍNIO | | | | |
|---|---|---|---|---|---|
| CÓDIGO | LARGURA (cm) | ALTURA (cm) | ÁREA(m²) | ACABAMENTO | QUANTID. |
| CV4 | 333 | 210 | 6,99 | VIDRO TEMPERADO LISO INCOLOR e=10mm E ALUMÍNIO ANODIZADO NATURAL | 01 |

Observações:
- A instalação da fechadura na folha da porta deverá ser de acordo com o fabricante.

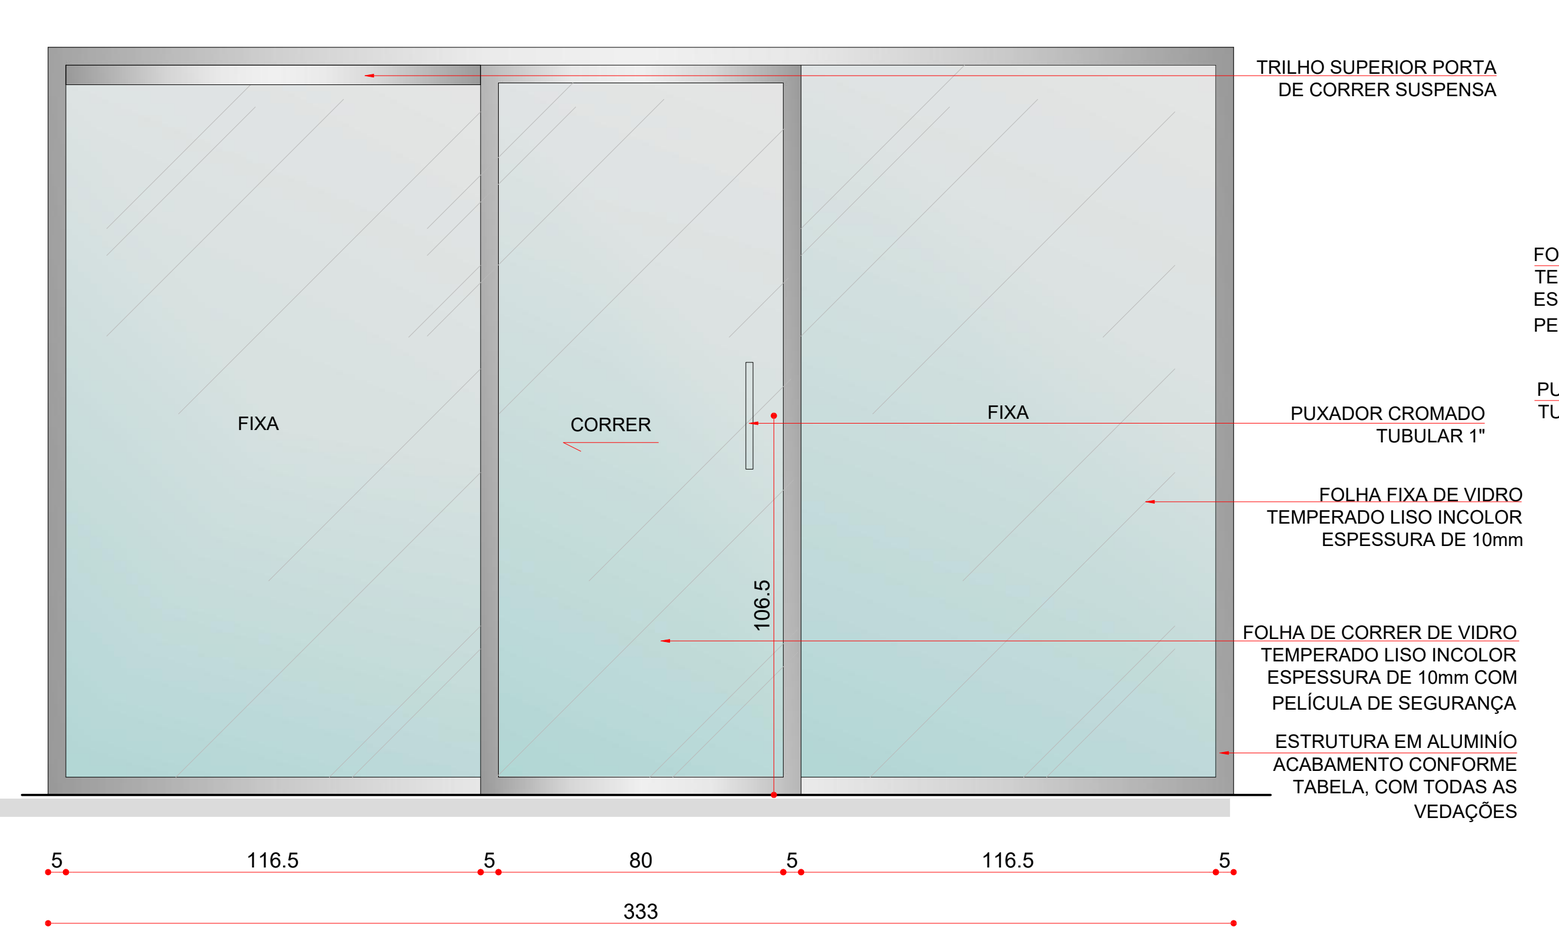


ELEVAÇÃO EXTERNA
ESCALA 1:25

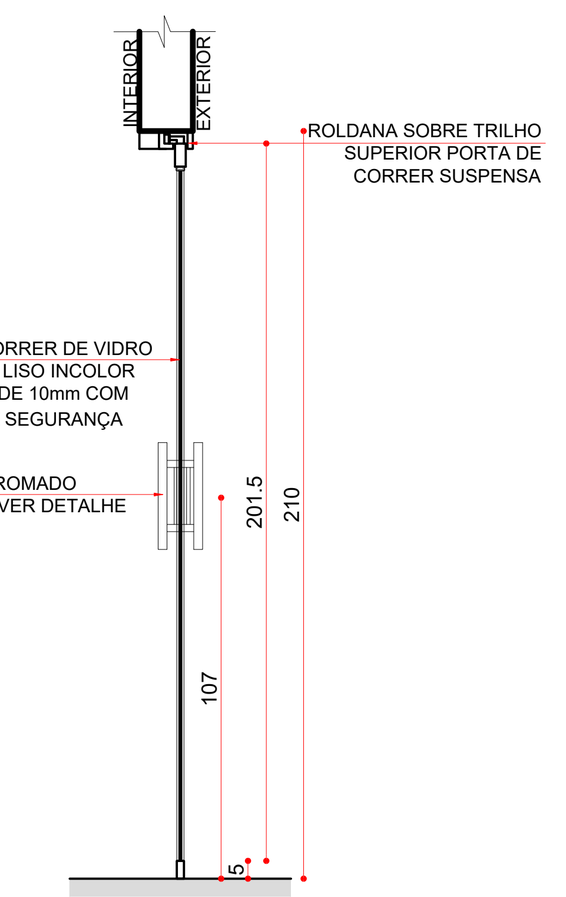


SEÇÃO
ESCALA 1:25

OBS.: VERIFICAR A ESPESSURA DA PAREDE NO LOCAL ONDE A ESQUADRIA SERÁ INSTALADA CONFORME DETALHE DE PLANTA BAIXA E TIPO DE PAREDE.

LEGENDA DE CÓDIGOS DA ESQUADRIAS

AS DUAS PRIMEIRAS LETRAS INDICAM O TIPO DE ESQUADRIA (PORTA, JANELA, VISOR) EX: PORTA MADEIRA
NÚMERO DA ESQUADRIA
PJ1
A TERCEIRA LETRA INDICA QUE A ESQUADRIA SERÁ ADAPTADA PARA ACESSO A PCD

*: PORTA ADAPTADA PARA PNE COM CHAPA DE PROTEÇÃO E BARRA.

### ESPECIFICAÇÃO DE ESQUADRIAS

| CÓDIGO | NOMENCLATURA | LARGURA (CM) | ALTURA (CM) | ÁREA (M²) | PEITORIL (M) | TIPO | QUANT. |
|---|---|---|---|---|---|---|---|
| PM1 | PORTA MADEIRA | 80 | 210 | 1,68 | - | ABRIR 1 FL. | 23 |
| PM2 | PORTA MADEIRA | 80 | 210 | 1,68 | - | CORRER 1 FL. | 03 |
| PM3 | PORTA MADEIRA | 90 | 210 | 1,89 | - | ABRIR 1 FL. | 02 |
| PMA3 | PORTA MADEIRA ADAPTADA* | 90 | 210 | 1,89 | - | ABRIR 1 FL. | 05 |
| PM4 | PORTA MADEIRA | 90 | 210 | 1,89 | - | CORRER 1 FL. | 02 |
| PMA4 | PORTA MADEIRA ADAPTADA* | 90 | 210 | 1,89 | - | CORRER 1 FL. | 01 |
| PM5 | PORTA MADEIRA | 120 | 210 | 2,52 | - | ABRIR 1 FL. | 05 |
| PM6 | PORTA MADEIRA COM PROTEÇÃO RADIOLÓGICA | 80x40 | 210 | 2,52 | - | ABRIR 2 FL. | 01 |
| PMA7 | PORTA MADEIRA COM PROTEÇÃO RADIOLÓGICA | 90 | 210 | 1,89 | - | ABRIR 1 FL. | 01 |
| PD1 | PORTA DIVISÓRIA | 70 | 165 | 1,15 | 0,15 | ABRIR 1 FL. | 04 |
| PA1 | PORTA ALUMÍNIO | 80 | 210 | 1,68 | - | ABRIR 1 FL. | 01 |
| PA2 | PORTA ALUMÍNIO | 120 | 210 | 2,52 | - | ABRIR 1 FL. | 01 |
| PA3 | PORTA ALUMÍNIO | 150 | 210 | 3,15 | - | ABRIR 2 FL. | 03 |
| PA4 | PORTA ALUMÍNIO | 180 | 210 | 3,78 | - | ABRIR 2 FL. | 02 |
| PF1 | PORTA FERRO | 100 | 100 | 1,00 | - / 1,10 | ABRIR 1 FL. | 02 |
| PF2 | PORTA FERRO | 100 | 210 | 2,10 | - | ABRIR 1 FL. | 02 |
| PF3 | PORTA FERRO | 90 | 210 | 1,89 | - | ABRIR 1 FL. | 01 |
| PF4 | PORTA FERRO COM TELA ARTÍSTICA | 100 | 210 | 2,10 | - | ABRIR 1 FL. | 02 |
| PF5 | PORTA ALUMÍNIO COM TELA ARTÍSTICA | 200 | 210 | 4,20 | 0,15 | ABRIR 2 FL. | 01 |
| CV1 | CONJUNTO DE VIDRO COM PORTA 80CM | 1634 | 260 | 45,75 | - | ABRIR 1 FL. /PROJETANTE | 01 |
| CV2 | CONJUNTO DE VIDRO COM PORTA 150CM | 794 | 260 | 19,46 | - | ABRIR 2 FL. /PROJETANTE | 01 |
| CV3 | CONJUNTO DE VIDRO COM PORTA 80CM | 230 | 260 | 5,75 | - | ABRIR 1 FL. /PROJETANTE | 02 |
| CV4 | CONJUNTO DE VIDRO COM PORTA 80CM | 333 | 210 | 6,99 | - | CORRER 1 FL. /FIXA | 01 |
| JA1 | JANELA DE ALUMÍNIO | 100 | 60 | 0,60 | 170 | CORRER | 09 |
| JA2 | JANELA DE ALUMÍNIO | 150 | 60 | 0,90 | 170 | CORRER | 10 |
| JA3 | JANELA DE ALUMÍNIO | 200 | 60 | 1,20 | 170 | CORRER | 13 |
| JA4 | JANELA DE ALUMÍNIO | 60 | 60 | 0,36 | 170 | PROJETANTE | 03 |
| JA5 | JANELA DE ALUMÍNIO | 100 | 60 | 0,60 | 170 | FIXA | 07 |
| JA6 | JANELA DE ALUMÍNIO | 200 | 60 | 1,20 | 170 | FIXA | 05 |
| VP1 | VISOR PLUMBÍFERO / CAIXILHO DE CHUMBO | 50 | 30 | 0,15 | 140 | FIXO | 01 |
| GA1 | GUICHÊ ALUMÍNIO | 80 | 120 | 0,96 | 110 | ABRIR 2 FL. | 10 |
| PE1 | PORTÃO METÁLICO | 400 | 220 | 7,20 | 02 | CORRER 1 FL. /AUTOMÁTICO | 02 |

| REV | DATA | CONTEÚDO | REV | DATA | CONTEÚDO |
|---|---|---|---|---|---|
| R00 | 01/04/2022 | EMISSÃO INICIAL | R03 | 04/03/2024 | REVISÃO PARECER 019/2024 |
| R01 | 11/04/2022 | REVISÃO | | | |
| R02 | 05/02/2024 | REVISÃO PARECER 012/2024 | | | |

PARANÁ
GOVERNO DO ESTADO
SECRETARIA DA SAÚDE

GOVERNO DO ESTADO DO PARANÁ
SECRETARIA DA SAÚDE
SESA
SETOR DE PROJETOS

PROPRIETÁRIO: SECRETARIA DE ESTADO DA SAÚDE - SESA P/ DIVERSOS MUNICÍPIOS
MUNICÍPIO: DIVERSOS
OBRA: PRONTO ATENDIMENTO MUNICIPAL - PROJETO PADRÃO
ESCRITÓRIO REGIONAL: DIVERSOS
LOCAL: DIVERSOS
TIPO: CONSTRUÇÃO DE EDIFICAÇÃO EM ALVENARIA PARA FINS DE SAÚDE
AUTOR DO PROJETO/ REGISTRO PROF.: CARLOS EDUARDO PEREIRA MARCHESI:27575259805
PROPRIETÁRIO: SECRETARIA DE ESTADO DA SAÚDE - SESA P/ DIVERSOS MUNICÍPIOS
PROPRIETÁRIO:
PROJETO: EXECUTIVO
REFERÊNCIA: DETALHAMENTO ESQUADRIAS
RESPONSÁVEL PELO EAS CONF. RT:

PROJETISTA
MEP - Arquitetura e Planejamento
RUA MILTON GAVETTI, 369 - JD. UNIVERSITÁRIO, LONDRINA/PR
TEL +55 (43) 3328-1020 / mep@meparquitetura.arq.br
COORDENADOR
CARLOS MARCHESI - ARQUITETO CAU PR A32642-9

DESENHO: MEP ARQUITETURA E PLANEJAMENTO
DATA: ABRIL / 2022
ESCALA DO DESENHO: INDICADA
ARQUIVO: ARQ_PE_PAM_DET_10.11.12.13_ESQ_R03

ARQ
12/16