


DETALHE DA FECHADURA E PUXADOR PORTA CORRER

Porta de Alumínio de correr 1 folha

ESCALA 1:5

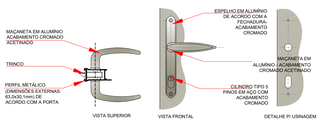


DETALHE DA FECHADURA PARA PORTA METÁLICA

ESCALA 1:5




DETALHE DA DOBRADIÇA COM 3 ABAS

ESCALA 1:5

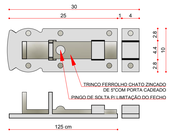


DETALHE TRINCO FERROLHO

ESCALA 1:5

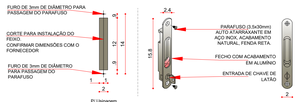

DETALHE DO FECHO CONCHA

Esc.: 1:5

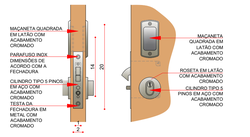


DETALHE FECHADURA E PUXADOR PORTA DE CORRER

Porta de Madeira de correr 1 folha


ESCALA 1:5

DETALHE PORTA DE ABRIR EM MADEIRA

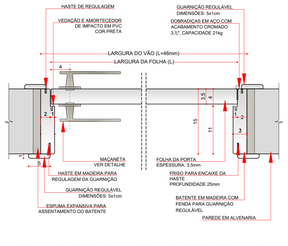


DTALHE DE PORTA DE MADEIRA DE ABRIR 1 FOLHA - PLANTA

ESCALA 1:5

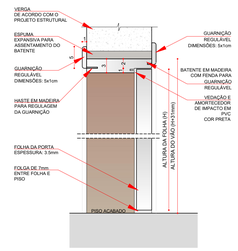

DTALHE DE PORTA DE MADEIRA DE ABRIR 1 FOLHA - CORTE


ESCALA 1:5

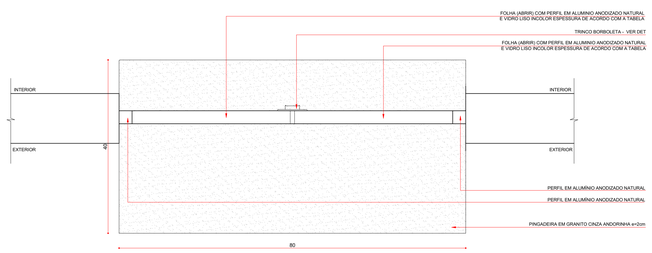

PLANTA GUICHÊ DE ALUMÍNIO

ESCALA 1:5

DETALHE PORTA DE ABRIR EM MADEIRA

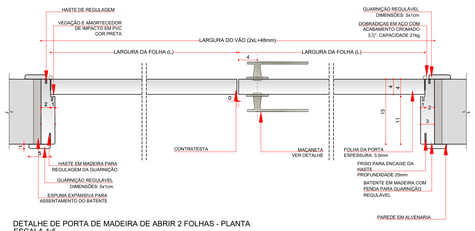

DETALHE DE PORTA DE MADEIRA DE ABRIR 2 FOLHAS - PLANTA


ESCALA 1:5



DETALHE - PLANTA

Porta Divisória de abrir 1 folha

ESCALA 1:10

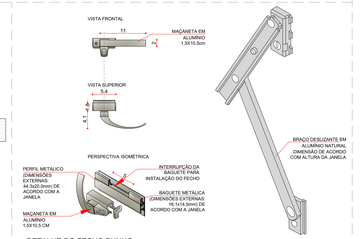

DETALHE DO FECHO PUNHO

Janela em Alumínio e Vidro projetante 1 folha


ESCALA 1:5

DETALHE BRAÇO DESLIZANTE

Janela em Alumínio e Vidro projetante 1 folha

ESCALA 1:5

DETALHE PORTA DE CORRER EM MADEIRA

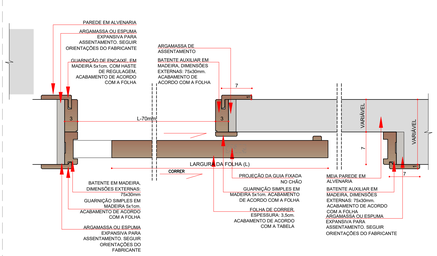

DETALHE DE PORTA DE MADEIRA DE CORRER EMBUTIDA 1 FOLHA - PLANTA

ESCALA 1:5

DETALHE DE PORTA DE MADEIRA DE CORRER EMBUTIDA 1 FOLHA - CORTE

ESCALA 1:5



DETALHE FIXAÇÃO BARRA DE APOIO - PLANTA

ESCALA 1:5



DETALHE FIXAÇÃO BARRA DE APOIO - CORTE

ESCALA 1:5




(*) DETALHE GRADE DE VENTILAÇÃO

ESCALA 1:5

Obs.: Verificar com o fabricante da porta se há a possibilidade de instalação da grade de ventilação na porta. Caso não, a porta deverá ser feita na medida indicada para possibilitar seu encaixe.

DETALHE JANELA PROJETANTE EM ALUMÍNIO

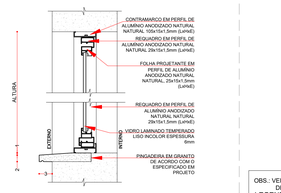

DETALHE JANELA DE ALUMÍNIO - CORTE / PINGADEIRA

Janela em Alumínio e Vidro projetante 1 folha

ESCALA 1:5

OBS.: VERIFICAR A ESPESSURA DA PAREDE NO LOCAL ONDE A ESQUADRIA SERÁ INSTALADA CONFORME DETALHE DE PLANTA BAIXA E TIPO DE PAREDE.

LEGENDA DE CÓDIGOS DA ESQUADRIAS

AS DUAS PRIMEIRAS LETRAS INDICAM O TIPO DE ESQUADRIA (PORTA, JANELA, VISOR) EX: PORTA MADEIRA → PJ1

NÚMERO DA ESQUADRIA → A TERCEIRA LETRA INDICA QUE A ESQUADRIA SERÁ ADAPTADA PARA ACESSO A PCD

*: PORTA ADAPTADA PARA PNE COM CHAPA DE PROTEÇÃO E BARRA.

ESPECIFICAÇÃO DE ESQUADRIAS

CÓDIGO	NOMENCLATURA	LARGURA (CM)	ALTURA (CM)	ÁREA (M²)	PEITORIL (M)	TIPO	QUANT.
PM1	PORTA MADEIRA	80	210	1,68	-	ABRIR 1 FL.	23
PM2	PORTA MADEIRA	80	210	1,68	-	CORRER 1 FL.	03
PM3	PORTA MADEIRA	90	210	1,89	-	ABRIR 1 FL.	02
PMA3	PORTA MADEIRA ADAPTADA*	90	210	1,89	-	ABRIR 1 FL.	05
PM4	PORTA MADEIRA	90	210	1,89	-	CORRER 1 FL.	02
PMA4	PORTA MADEIRA ADAPTADA*	90	210	1,89	-	CORRER 1 FL.	01
PM5	PORTA MADEIRA	120	210	2,52	-	ABRIR 1 FL.	05
PM6	PORTA MADEIRA COM PROTEÇÃO RADIOLÓGICA	80x40	210	2,52	-	ABRIR 2 FL.	01
PMA7	PORTA MADEIRA COM PROTEÇÃO RADIOLÓGICA	90	210	1,89	-	ABRIR 1 FL.	01
PD1	PORTA DIVISÓRIA	70	165	1,15	0,15	ABRIR 1 FL.	04
PA1	PORTA ALUMÍNIO	80	210	1,68	-	ABRIR 1 FL.	01
PA2	PORTA ALUMÍNIO	120	210	2,52	-	ABRIR 1 FL.	01
PA3	PORTA ALUMÍNIO	150	210	3,15	-	ABRIR 2 FL.	03
PA4	PORTA ALUMÍNIO	180	210	3,78	-	ABRIR 2 FL.	02
PF1	PORTA FERRO	100	100	1,00	- / 1,10	ABRIR 1 FL.	02
PF2	PORTA FERRO	100	210	2,10	-	ABRIR 1 FL.	02
PF3	PORTA FERRO	90	210	1,89	-	ABRIR 1 FL.	01
PF4	PORTA FERRO COM TELA ARTÍSTICA	100	210	2,10	-	ABRIR 1 FL.	02
PF5	PORTA ALUMÍNIO COM TELA ARTÍSTICA	200	210	4,20	0,15	ABRIR 2 FL.	01
CV1	CONJUNTO DE VIDRO COM PORTA 80CM	1634	260	45,75	-	ABRIR 1 FL. /PROJETANTE	01
CV2	CONJUNTO DE VIDRO COM PORTA 150CM	794	260	19,46	-	ABRIR 2 FL. /PROJETANTE	01
CV3	CONJUNTO DE VIDRO COM PORTA 80CM	230	260	5,75	-	ABRIR 1 FL. /PROJETANTE	02
CV4	CONJUNTO DE VIDRO COM PORTA 80CM	333	210	6,99	-	CORRER 1 FL. /FIXA	01
JA1	JANELA DE ALUMÍNIO	100	60	0,60	170	CORRER	09
JA2	JANELA DE ALUMÍNIO	150	60	0,90	170	CORRER	10
JA3	JANELA DE ALUMÍNIO	200	60	1,20	170	CORRER	13
JA4	JANELA DE ALUMÍNIO	60	60	0,36	170	PROJETANTE	03
JA5	JANELA DE ALUMÍNIO	100	60	0,60	170	FIXA	07
JA6	JANELA DE ALUMÍNIO	200	60	1,20	170	FIXA	05
VP1	VISOR PLUMBÍFERO / CAIXILHO DE CHUMBO	50	30	0,15	140	FIXO	01
GA1	GUICHÊ ALUMÍNIO	80	120	0,96	110	ABRIR 2 FL.	10
PE1	PORTÃO METÁLICO	400	220	7,20	02	CORRER 1 FL. /AUTOMÁTICO	02

REV	DATA	CONTEÚDO
R00	01/04/2022	EMISSÃO INICIAL
R01	11/04/2022	REVISÃO
R02	09/02/2024	REVISÃO PARECER 01/2024

REV	DATA	CONTEÚDO

GOVERNO DO ESTADO DO PARANÁ

SECRETARIA DA SAÚDE

SESA

SETOR DE PROJETOS

PROPRIETÁRIO: SECRETARIA DE ESTADO DA SAÚDE - SESA P/ DIVERSOS MUNICÍPIOS

MUNICÍPIO: DIVERSOS

OBRA: PRONTO ATENDIMENTO MUNICIPAL - PROJETO PADRÃO

ESCRITÓRIO REGIONAL: DIVERSOS

LOCAL: DIVERSOS

TIPO: CONSTRUÇÃO DE EDIFICAÇÃO EM ALVENARIA PARA FINS DE SAÚDE

AUTOR DO PROJETO/ REGISTRO PROF.:

PROPRIETÁRIO:

PROPRIETÁRIO: SECRETARIA DE ESTADO DA SAÚDE - SESA P/ DIVERSOS MUNICÍPIOS

PROJETO: EXECUTIVO

REFERÊNCIA: DETALHE ESQUADRIA

RESPONSÁVEL PELO EAS CONF. RT.:

PROJETISTA: MEP - Arquitetura e Planejamento. RUA MILTON GAVETTI, 369 - JD. UNIVERSITÁRIO, LONDRINA/PR. TEL.: (43) 3028-1020 / mep@meparquitetura.arq.br

COORDENADOR: CARLOS MARCHESI - ARQUITETO CAU PR A32642-9

DESENHO: MEP ARQUITETURA E PLANEJAMENTO


DATA: ABRIL / 2022

ESCALA DO DESENHO: INDICADA

ARQUIVO: ARQ_PE_PAM_DET_39_ESQ_R01

ARQ 13/16

DET. PUXADOR PORTA DE VIDRO

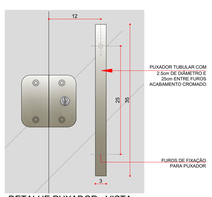

DETALHE PUXADOR - VISTA

ESCALA 1:5


DET. FECHADURA PORTA DE VIDRO



Furos no Vidro



Furos no Vidro

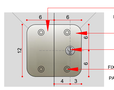

DETALHE DA FECHADURA CENTRAL - VISTA

ESCALA 1:5




DETALHE FECHADURA

Contra Fechadura para Alvenaria

ESCALA 1:5


DETALHE JANELA DE CORRER EM ALUMÍNIO

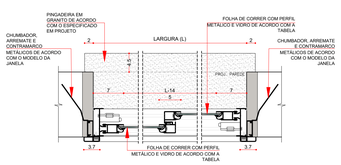

DETALHE JANELA DE ALUMÍNIO - PLANTA

Janela em Alumínio e Vidro correr 2 folhas

ESCALA 1:5

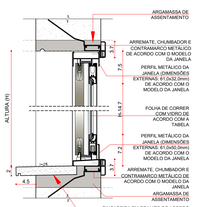

DETALHE JANELA DE ALUMÍNIO - CORTE / PINGADEIRA

Janela em Alumínio e Vidro correr 2 folhas

ESCALA 1:5