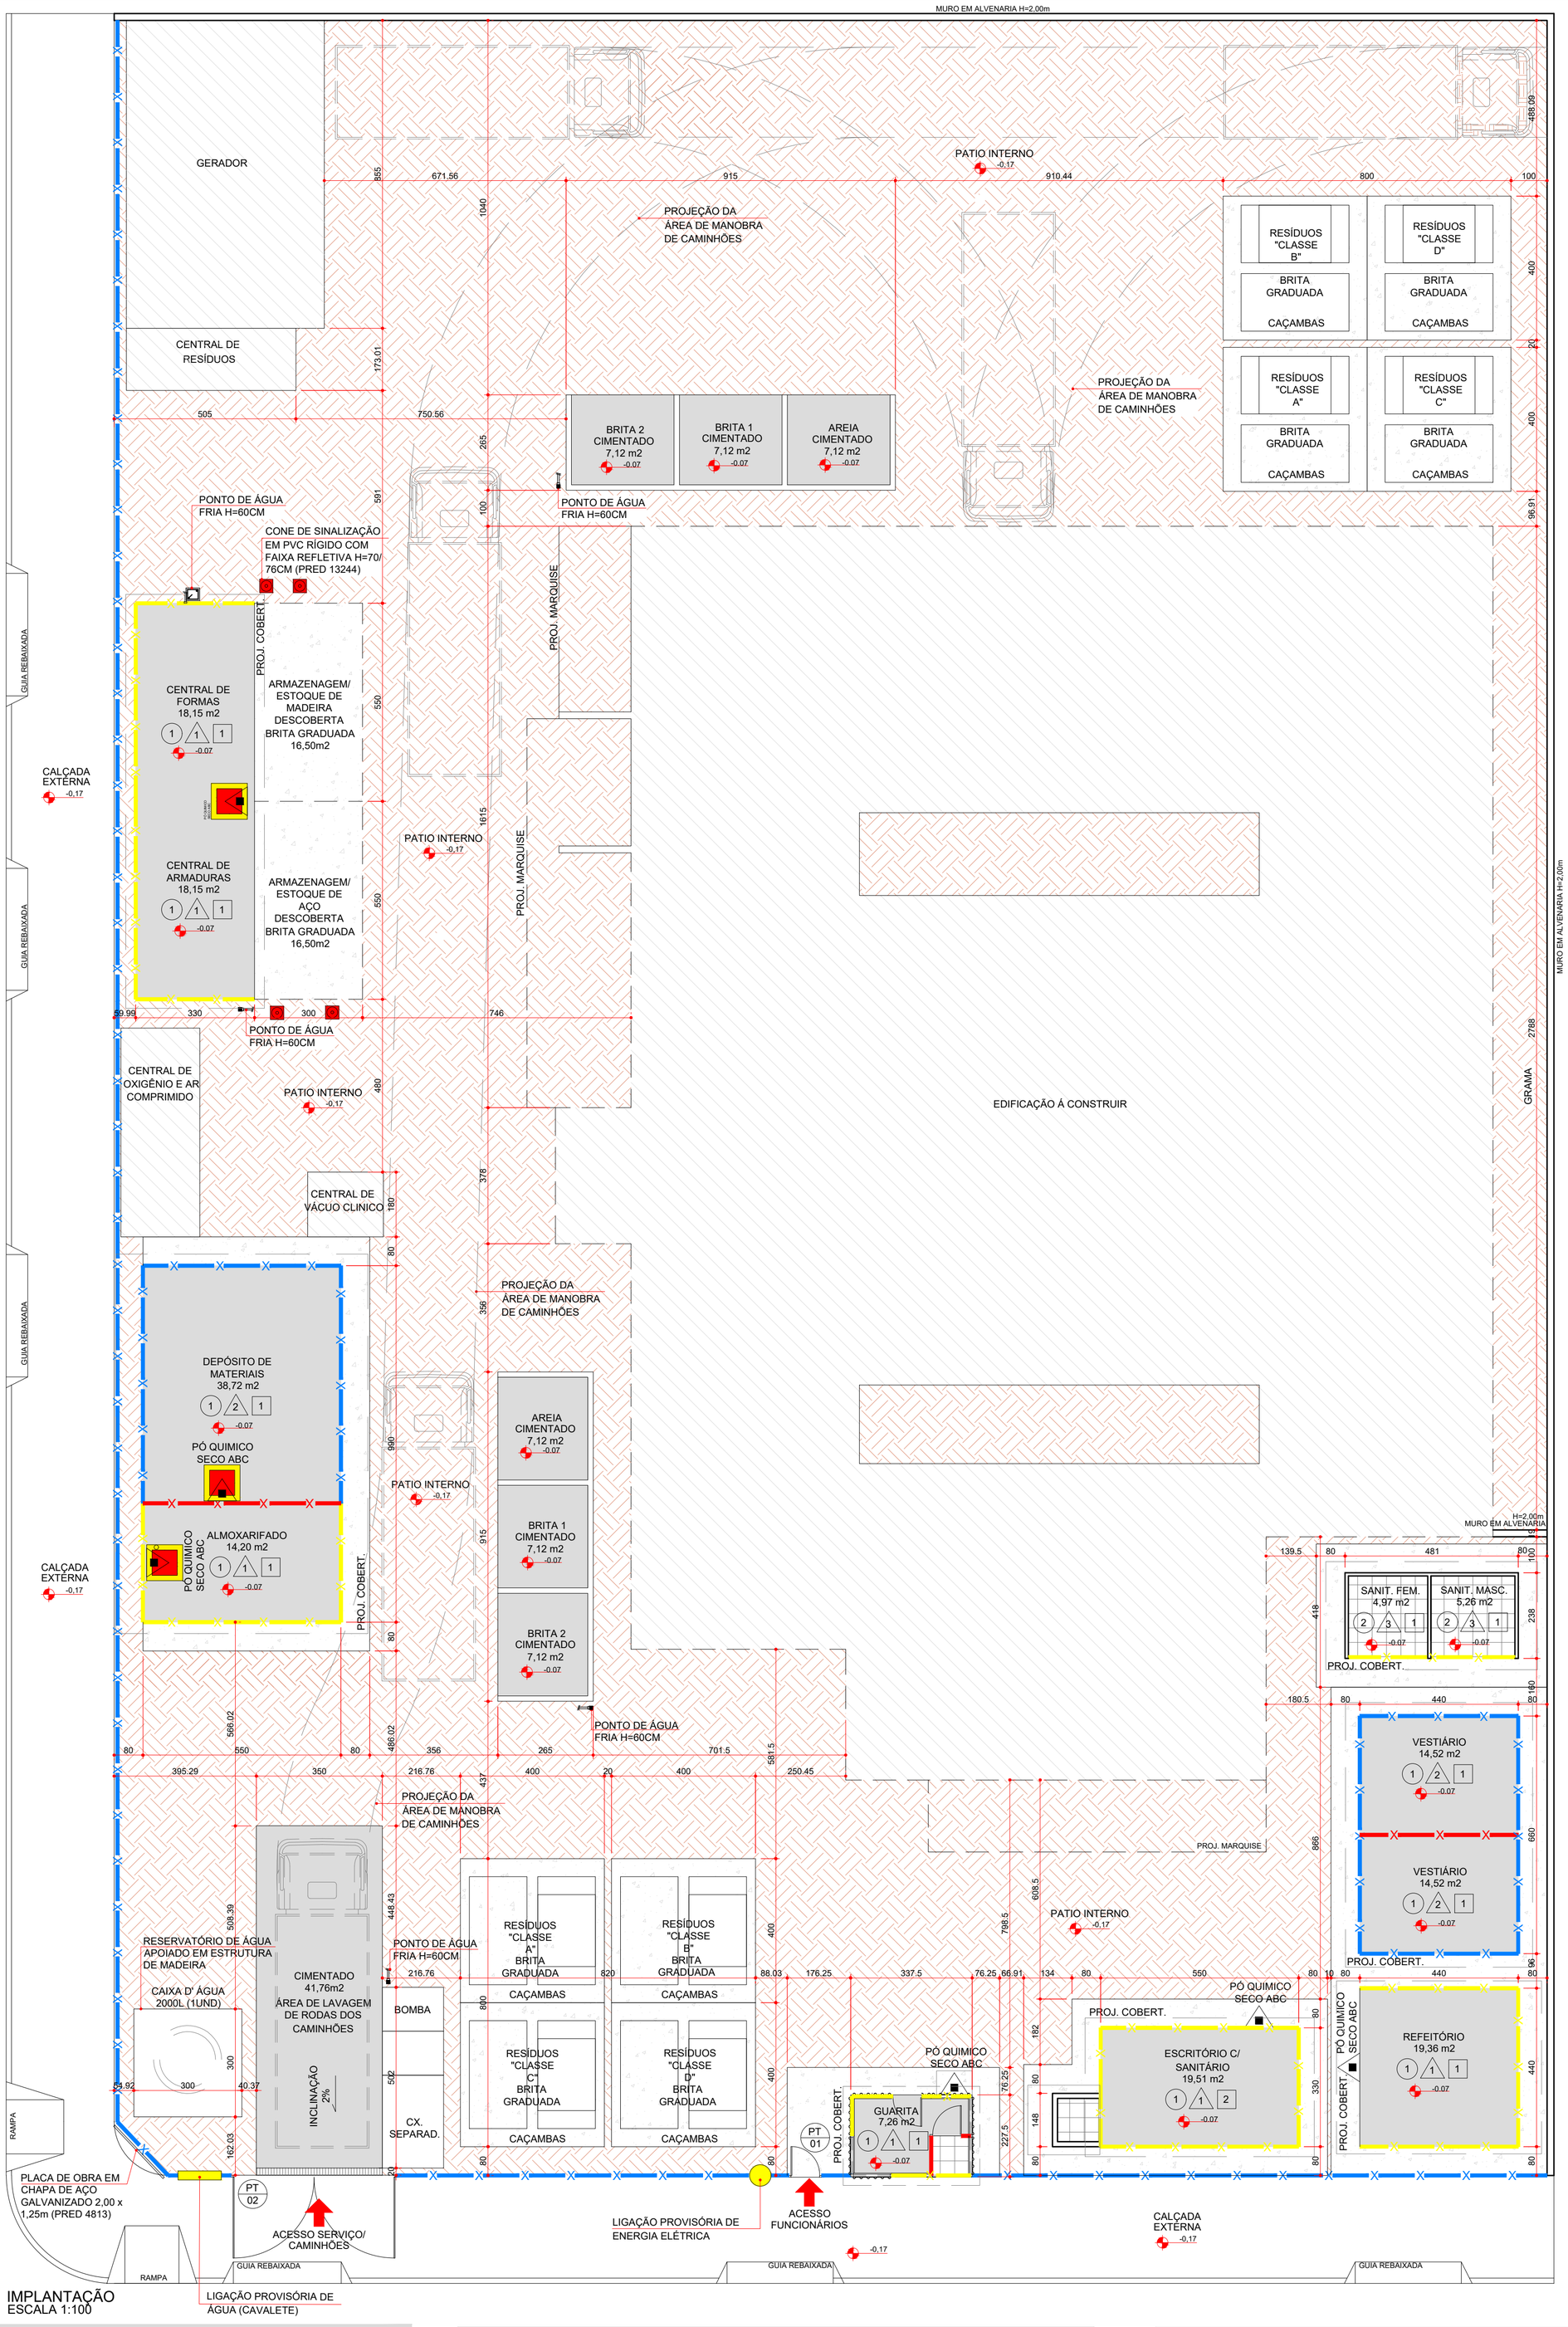


IMPLANTAÇÃO
ESCALA 1:100

Obs.: Prever verga e contra-verga em todas as esquadrias, quando necessário.

Obs.: Verificar a espessura da parede no local onde a esquadria será instalada conforme detalhe de planta baixa e tipo de parede.

Obs.: O portão PT/02 devem ser verificados no detalhe de Portão 02

Legenda de códigos da esquadrias

Especificação de Esquadrias

Código	Nomenclatura	Largura (cm)	Altura (cm)	Área (m²)	Peitoril (m)	Tipo
PT01	Portão em Telha de Aço Galvanizado	90	200	1,80	0,10	Abrir 1 fl.
PT02	Portão em Telha de Aço Galvanizado	460	200	9,20	0,10	Abrir 2 fl.

Legenda - Instalações Canteiro de Obras

- EXTINTOR PÓ QUÍMICO SECO ABC
- LIGAÇÃO PROVISÓRIA DE ÁGUA (CAVALETE)
- LIGAÇÃO PROVISÓRIA DE ENERGIA ELÉTRICA
- ACS — APARELHO DE AR CONDICIONADO TIPO SPLIT
- VTT — VENTILADOR DE TETO
- CONE DE SINALIZAÇÃO EM PVC RÍGIDO COM FAIXA REFLETIVA H=70/76CM (PRED 13244)

OBSERVAÇÃO: DEVERÁ SER PREVISTA A LIGAÇÃO DA REDE DE ÁGUA E ESGOTO DO CANTEIRO DE OBRAS NA REDE EXISTENTE SITUADA NA RUA PROJETADA 01

NOTA - TODAS AS INSTALAÇÕES ELÉTRICAS/ HIDRAULICAS/ LÓGICA DEVERÃO SER APARENTES

Legenda - Canteiro de Obras

- INTERVENÇÕES PREVISTAS / EDIFICAÇÕES
- PAREDE DE MADEIRA COMPENSADA RESINADA 2,2X1,1M E 10MM DE ESPESSURA
- TAPUME TELHA METÁLICA TRAPEZOIDAL e=0,50mm; h = 2,2 m (SINAPI 98459)
- CHAPA DE MADEIRA COMPENSADA RESINADA 2,2X1,1M E 10MM DE ESPESSURA COM FECHAMENTO EXTERNO EM TELHA TRAPEZOIDAL EM ALUMÍNIO, ALTURA DE 38MM E ESPESRRUA DE 0,5MM, LARGURA DE 1056MM E COMPRIMENTO DE 5000MM
- ESPALHAMENTO E COMPACTAÇÃO DE BRITA GRADUADA (SINAPI 96396)
- TERRA/TALUDE
- PISO CIMENTADO (SINAPI 98681)
- PISO CERÂMICO
- LIMITE DO TERRENO
- ALVENARIA

ESPECIFICAÇÃO BÁSICA DE ACABAMENTOS

A - PISO
1. PISO CIMENTO SARRAFEADO
2. PISO CERÂMICO ESMALTADO COMERCIAL, PEI 3, FORMATO 40X40CM

B - PAREDE
1. CHAPA DE MADEIRA COMPENSADA RESINADA 2,2X1,1M E 10MM DE ESPESSURA COM FECHAMENTO EXTERNO EM TELHA TRAPEZOIDAL EM ALUMÍNIO, ALTURA DE 38MM E ESPESRRUA DE 0,5MM, LARGURA DE 1056MM E COMPRIMENTO DE 5000MM
2. CHAPA DE TELHA TRAPEZOIDAL EM ALUMÍNIO, ALTURA DE 38MM E ESPESRRUA DE 0,5MM, LARGURA DE 1056MM E COMPRIMENTO DE 5000MM
3. BLOCO DE CONCRETO ESTRUTURAL 9x19x39CM, FBK 4,5 MPA (NBR 6136)

C - TETO
1. SEM FORRO
2. COM FORRO DE PVC

NOTA - TODAS AS INSTALAÇÕES ELÉTRICAS/ HIDRAULICAS/ LÓGICA DEVERÃO SER APARENTES

Obs.: A planta de instalações é apenas um parâmetro para a elaboração dos projetos complementares. Seu objetivo principal é atender à RDC no. 50/2003 (ANVISA), quanto à necessidade de pontos de instalações especiais, cabendo aos profissionais de cada área de instalações atender à RDC no. 50/2003, bem como outras legislações e normativas vigentes.

Obs.: As necessidades e características específicas dos pontos de instalação para equipamentos deverão ser revisadas conforme a Marca e o Modelo de cada equipamento a ser instalado segundo informação dada pelo proprietário do estabelecimento.

Legenda para planta Executiva

Instalações Elétricas - Sistema comum

○	Iluminação geral com lâmpada incandecente
→▷	Tomada de energia baixa (0,30 m do piso acabado)
→▶	Tomada de energia média (0,75 m do piso acabado)
→▷	Tomada de energia média (1,10 m do piso acabado)
→▶	Tomada de energia média (1,30 m do piso acabado)
→▶	Tomada de energia alta (2,00 m do piso acabado)

Instalações de Comunicação

●	Ponto de Lógica (0,30 m do piso acabado)

Instalações de Prevenção Contra Incêndio

▲	Extintor Pó Quimico Seco ABC

Instalações de Climatização

OBS.: Todos os sistemas de climatização deverão seguir a NBR 7256 (ABNT) e demais legislações e normativas vigentes.

OBS.: Todos os equipamentos de climatização instalados sobre laje impermeabilizada deverão ter uma base em alvenaria sobre a qual fixar para não prejudicar a impermeabilização.

ACS	Aparelho de ar condicionado tipo Split
VTT	Ventilador de Teto

Instalações Hidro-sanitárias

OBS.: Todos os ralos deverão ter fecho hídrico e tampa com fechamento escamoteável.

OBS.: Não prever ralo no ambiente de Manipulação e Envaze de Nutrição Enteral.

OBS.: As instalações de água da Área Suja da Lavanderia deverão ser todas aparentes.

HF	Água fria
HE	Ponto de esgoto
HF/60	Ponto de água (0,60 m do piso acabado)
HF/70	Ponto de água (0,70 m do piso acabado)

CANTEIRO DE OBRAS - EDIFICAÇÕES PROVISÓRIAS

MOBILIZAÇÃO DO CANTEIRO DE OBRAS

DESCRIÇÃO DO SERVIÇO	UNIDADE	QUANTIDADE
TAPUME EM TELHA METÁLICA TRAPEZOIDAL e=0,05mm	metro	89,91
PLACA DA OBRA EM CHAPA DE AÇO GALVANIZADO	unidade	1
PORTÕES MANUAIS PROVISÓRIOS	unidade	2
INSTALAÇÃO DO CANTEIRO DE OBRAS		
GALPÕES - PAREDE DE MADEIRA COMPENSADA PARA CONSTRUÇÃO TEMPORÁRIA EM CHAPA SIMPLES E CHAPA DE TELHA TRAPEZOIDAL EM ALUMINÍO COM COBERTURA DE TELHA DE TERMOACÚSTICA	metro	67,61
GALPÕES - CHAPA SIMPLES E CHAPA DE TELHA TRAPEZOIDAL EM ALUMINÍO COM COBERTURA DE TELHA DE TERMOACÚSTICA	metro	8,80
GALPÕES - PAREDE INTERNA DE MADEIRA COMPENSADA PARA CONSTRUÇÃO TEMPORÁRIA EM CHAPA SIMPLES	metro	44,00

GOVERNO DO ESTADO DO PARANÁ
SECRETARIA DA SAÚDE
SESA
SETOR DE PROJETOS

PROPRIETÁRIO: SECRETARIA DE ESTADO DA SAÚDE - SESA P/ DIVERSOS MUNICÍPIOS
MUNICÍPIO: DIVERSOS
OBRA: PRONTO ATENDIMENTO MUNICIPAL - PROJETO PADRÃO
ESCRITÓRIO REGIONAL: DIVERSOS
LOCAL: DIVERSOS
TIPO: CONSTRUÇÃO DE EDIFICAÇÃO EM ALVENARIA PARA FINS DE SAÚDE
AUTOR DO PROJETO/ REGISTRO PROF.: CARLOS MARCHESI / CAU PR A32642 - 9
PROPRIETÁRIO: SECRETARIA DE ESTADO DA SAÚDE - SESA P/ DIVERSOS MUNICÍPIOS
PROPRIETÁRIO:
RESPONSÁVEL TÉCNICO DA OBRA:
PROJETO: **CANTEIRO DE OBRAS**
REFERÊNCIA: **IMPLANTAÇÃO - CANTEIRO DE OBRAS**

PROJETISTA
MEP - Arquitetura e Planjeamento
RUA MILTON GAVETTI, 369 - JD. UNIVERSITÁRIO - LONDRINA/PR
TEL +55 (43) 3328-1020 / mep@meparquitetura.arq.br
COORDENADOR
CARLOS MARCHESI - ARQUITETO CAU/PR A32642-9

DESENHO: MEP ARQUITETURA E PLANEJAMENTO
DATA: MARÇO/2022
ESCALA DO DESENHO: INDICADA
ARQUIVO: CTO_PAM_R00

ARQ 01 07