



**MUNICÍPIO DE CORONEL VIVIDA**  
**ESTADO DO PARANÁ**



**OFÍCIO Nº 504/2015**

**CORONEL VIVIDA, 08 DE JULHO DE 2015**

**À: CAIXA ECONÔMICA FEDERAL**  
**GIGOVCV – CASCAVEL - PR**  
**Gerência de Filial de Desenvolvimento Urbano e Rural**  
**SOLANGE MARIA REDER ANACLETO DE SOUZA**  
**CASCAVEL – PR**

**Assunto: Pedido de Reprogramação - Contrato de Repasse 782489/2013 –**  
**Processo 1003753-53/2013 MCIDAES – Implantação de Pavimentação com**  
**pedras irregulares em vias públicas urbanas**

Encaminhamos em anexo documentação para análise de reprogramação da meta física inicialmente contratada:

- a) Memorial Descritivo;
- b) Planilha orçamentária reprogramada;
- c) Cronograma Físico Financeiro reprogramado;
- d) QCI – Quadro de Composição do Investimento reprogramado;
- e) Projeto Arquitetônico.

Colhemos o ensejo para reapresentar a Vossa Senhoria os nossos protestos da mais elevada estima e distinta consideração.

  
**FRANK ARIEL SCHIAVINI**  
**Prefeito Municipal**

## ORÇAMENTO DE REPROGRAMAÇÃO

ART / RRT/ N°:

20153143624 BDI já incluso no orçamento:

Tomador: PREFEITURA MUNICIPAL DE CORONEL VÍVIDA-PR

Data do Orçamento:

30/06/2015

Programa: 0

N° do contrato: 1003753-53/2013-782489/2013 / 0

Empreendimento: IMPLANTAÇÃO DE PAVIMENTAÇÃO COM PEDRAS IRREGULARES EM VIAS PÚBLICAS

|      |                                                                                          |       |          | PREVISTO     |           | 264.096,26 | REPROGRAMADO |              | 266.013,59 |       | CÓDIGO SINAPI (se for outra tabela) |
|------|------------------------------------------------------------------------------------------|-------|----------|--------------|-----------|------------|--------------|--------------|------------|-------|-------------------------------------|
| ITEM | DESCRIÇÃO DO SERVIÇO                                                                     | UNID. | QUANT.   | PREÇOS (R\$) |           | Fonte      | QUANT.       | PREÇOS (R\$) |            | Fonte |                                     |
|      |                                                                                          |       |          | UNITÁRIO     | TOTAL     |            |              | UNITÁRIO     | TOTAL      |       |                                     |
| 10   | PLACA DE OBRA                                                                            |       |          |              | 673,10    |            |              |              | 673,10     |       |                                     |
| 10.1 | Placa de Obra em chapa de aço galvanizado (2x1,25 padrão caixa)                          | m²    | 2,50     | 269,24       | 673,10    |            | 2,50         | 269,24       | 673,10     |       | 74209/1                             |
| 20   | MOVIMENTO DE TERRA - RUA JACÓ FLECK - FCO JOSÉ GUGIK                                     |       |          |              | 5.115,50  |            |              |              | 5.115,50   |       |                                     |
| 20.1 | REGULARIZAÇÃO E COMPACTAÇÃO DE SUBLEITO ATÉ 20 CM DE ESPESSURA                           | M2    | 1.102,48 | 1,54         | 1.697,82  |            | 1.102,48     | 1,54         | 1.697,82   |       | 72961                               |
| 20.2 | COLCHAO COM ARGILA EXTRAIDA PARA PAVIMENTO POLIEDRICO, EXCLUSIVE TRANSPORTE DA ARGILA E  | M2    | 1.102,48 | 1,57         | 1.730,89  |            | 1.102,48     | 1,57         | 1.730,89   |       | 53260-DER                           |
| 20.3 | TRANSPORTE LOCAL COM CAMINHÃO BASCULANTE 6 M3, RODOVIA COM REVESTIMENTO PRIMARIO         | M3XKM | 1.240,29 | 1,36         | 1.686,79  |            | 1.240,29     | 1,36         | 1.686,79   |       | 72875                               |
| 21   | PAVIMENTAÇÃO - RUA JACÓ FLECK - FCO JOSÉ GUGIK                                           |       |          |              | 27.625,38 |            |              |              | 27.625,38  |       |                                     |
| 21.1 | EXTRACAO, CARGA, PREPARO E ASSENTAMENTO DE PEDRAS POLIEDRICAS, (INCLUI INDENIZAÇÃO), (C/ | M2    | 1.102,48 | 14,35        | 15.820,59 |            | 1.102,48     | 14,35        | 15.820,59  |       | 79762                               |
| 21.2 | TRANSPORTE LOCAL COM CAMINHÃO BASCULANTE 6 M3, RODOVIA PAVIMENTADA ( PARA DISTANCIAS     | M3XKM | 1.653,72 | 1,22         | 2.017,54  |            | 1.653,72     | 1,22         | 2.017,54   |       | 72881                               |
| 21.3 | MEIO-FIO (GUIA) DE CONCRETO PRE-MOLDADO, DIMENSÕES 12X15X30X100CM (FACE SUPERIORXFACE    | M     | 263,80   | 33,11        | 8.734,42  |            | 263,80       | 33,11        | 8.734,42   |       | 74223/1                             |
| 21.5 | ENCHIMENTO COM ARGILA EXTRAIDA PARA PAVIMENTO POLIEDRICO, EXCLUSIVE TRANSPORTE DA ARGILA | M2    | 1.102,48 | 0,36         | 396,89    |            | 1.102,48     | 0,36         | 396,89     |       | 72977                               |
| 21.6 | TRANSPORTE LOCAL COM CAMINHÃO BASCULANTE 6 M3, RODOVIA COM REVESTIMENTO PRIMARIO         | M3XKM | 206,69   | 1,36         | 281,10    |            | 206,69       | 1,36         | 281,10     |       | 72875                               |
| 21.7 | COMPACTAÇÃO DE PAVIMENTO POLIEDRICO                                                      | M2    | 1.102,48 | 0,34         | 374,84    |            | 1.102,48     | 0,34         | 374,84     |       | 72971                               |
| 22   | MURO DE CONTENÇÃO - RUA JACÓ FLECK - FCO JOSÉ GUGIK                                      |       |          |              | 2.836,79  |            |              |              | 2.836,79   |       |                                     |
| 22.1 | MURO DE ARRIMO DE ALVENARIA DE TIJOLOS                                                   | M3    | 4,69     | 604,86       | 2.836,79  |            | 4,69         | 604,86       | 2.836,79   |       | 73844/2                             |
| 23   | CALÇADAS - RUA JACÓ FLECK - FCO JOSÉ GUGIK                                               |       |          |              | 23.572,40 |            |              |              | 20.638,83  |       |                                     |
| 23.1 | EXECUÇÃO DE PASSEIO EM LAJOTAS PRÉMOLDADAS 49x49cm, COM FAIXA DE PISO TATIL DIRECIONAL   | m²    | 316,56   | 71,28        | 22.564,40 |            | 276,96       | 71,28        | 19.741,71  |       | COTAÇÃO                             |
| 23.2 | GRAMA BATATAIS EM PLACAS                                                                 | M²    | 140,00   | 7,20         | 1.008,00  |            | 124,60       | 7,20         | 897,12     |       | 74236-1                             |
| 24   | ACESSIBILIDADE (RAMPA) 4,47M²/UND - RUA JACÓ FLECK - FCO JOSÉ GUGIK                      |       |          |              | 945,30    |            |              |              | 945,30     |       |                                     |
| 24.1 | CONCRETO FCK=25MPA, VIRADO EM BETONEIRA, SEM LANÇAMENTO E=5CM                            | M³    | 2,24     | 395,62       | 886,19    |            | 2,24         | 395,62       | 886,19     |       | 73972/1                             |
| 24.2 | LANÇAMENTO / APLICAÇÃO MANUAL DE CONCRETO EM ESTRUTURAS                                  | M³    | 2,24     | 26,39        | 59,11     |            | 2,24         | 26,39        | 59,11      |       | 74157/3                             |
| 25   | SINALIZAÇÃO VERTICAL DE TRÂNSITO - RUA JACÓ FLECK - FCO JOSÉ GUGIK                       |       |          |              | 678,15    |            |              |              | 678,15     |       |                                     |
| 25.1 | PLACA DE SINALIZAÇÃO COM PELÍCULA REFLETIVA                                              | UND   | 1,00     | 297,51       | 297,51    |            | 1,00         | 297,51       | 297,51     |       | 82000-DER                           |
| 25.2 | SUPORTE METÁL GALV.FOGO D=2,5" C/TAMPA E ALETAS ANTI-GIRO H=3,00M                        | UND   | 1,00     | 380,64       | 380,64    |            | 1,00         | 380,64       | 380,64     |       | 82130-DER                           |
| 26   | IDENTIFICAÇÃO DE LOGRADOURO - RUA JACÓ FLECK - FCO JOSÉ GUGIK                            |       |          |              | 513,07    |            |              |              | 513,07     |       |                                     |
| 26.1 | PLACA ESMALTADA PARA IDENTIFICAÇÃO DE RUA, DIMENSÕES 45X25 CM                            | UND   | 1,00     | 132,43       | 132,43    |            | 1,00         | 132,43       | 132,43     |       | 73916/2                             |
| 26.2 | SUPORTE METÁL GALV.FOGO D=2,5" C/TAMPA E ALETAS ANTI-GIRO H=3,00M                        | UND   | 1,00     | 380,64       | 380,64    |            | 1,00         | 380,64       | 380,64     |       | 82130-DER                           |
| 30   | MOVIMENTO DE TERRA - RUA PROJ. 01 - FCO JOSÉ GUGIK                                       |       |          |              | 3.712,00  |            |              |              | 3.712,00   |       |                                     |
| 30.1 | REGULARIZAÇÃO E COMPACTAÇÃO DE SUBLEITO ATÉ 20 CM DE ESPESSURA                           | M2    | 800,00   | 1,54         | 1.232,00  |            | 800,00       | 1,54         | 1.232,00   |       | 72961                               |
| 30.2 | COLCHAO COM ARGILA EXTRAIDA PARA PAVIMENTO POLIEDRICO, EXCLUSIVE TRANSPORTE DA ARGILA E  | M2    | 800,00   | 1,57         | 1.256,00  |            | 800,00       | 1,57         | 1.256,00   |       | 53260-DER                           |
| 30.3 | TRANSPORTE LOCAL COM CAMINHÃO BASCULANTE 6 M3, RODOVIA COM REVESTIMENTO PRIMARIO         | M3XKM | 900,00   | 1,36         | 1.224,00  |            | 900,00       | 1,36         | 1.224,00   |       | 72875                               |

20153143624 BDI já incluso no orçamento:

ART / RRT / Nº:

30/06/2015

ORÇAMENTO DE REPROGRAMAÇÃO  
Tomador: PREFEITURA MUNICIPAL DE CORONEL VIVIDA-PR

Data do Orçamento:  
Nº do contrato: 1003753-53/2013-782489/2013 / 0

Programa: 0  
Empreendimento: IMPLANTAÇÃO DE PAVIMENTAÇÃO COM PEDRAS IRREGULARES EM VIAS PÚBLICAS

| Programa: 0   |       |          |              |           |       |              |       |          |              |           |       |                                     |  |
|---|-------|----------|--------------|-----------|-------|--------------|-------|----------|--------------|-----------|-------|-------------------------------------|--|
| Empreendimento: IMPLANTAÇÃO DE PAVIMENTAÇÃO COM PEDRAS IRREGULARES EM VIAS PÚBLICAS                                                                                      |       |          |              |           |       |              |       |          |              |           |       |                                     |  |
| ITEM   | UNID. | PREVISTO | PREÇOS (R\$) |           | Fonte | REPROGRAMADO |       | QUANT.   | PREÇOS (R\$) |           | Fonte | CÓDIGO SINAPI (se for outra tabela) |  |
|   |       |          | UNITÁRIO     | TOTAL     |       | UNITÁRIO     | TOTAL |          |              |           |       |                                     |  |
| DESCRIÇÃO DO SERVIÇO   |       |          |              |           |       |              |       |          |              |           |       |                                     |  |
| 31   |       |          |              |           |       |              |       |          |              |           |       |                                     |  |
| PAVIMENTAÇÃO - RUA PROJ. 01 - FCO JOSÉ GUGIK   |       |          |              |           |       |              |       |          |              |           |       |                                     |  |
| 31.1   | M2    | 800,00   | 14,35        | 11.480,00 |       |              |       | 800,00   | 14,35        | 11.480,00 |       | 79762                               |  |
| 31.2   | M3XKM | 1.200,00 | 1,22         | 1.464,00  |       |              |       | 1.200,00 | 1,22         | 1.464,00  |       | 72881                               |  |
| 31.3   | M     | 200,00   | 33,11        | 6.622,00  |       |              |       | 200,00   | 33,11        | 6.622,00  |       | 742231                              |  |
| 31.5   | M2    | 800,00   | 0,36         | 288,00    |       |              |       | 800,00   | 0,36         | 288,00    |       | 72977                               |  |
| 31.6   | M3XKM | 150,00   | 1,36         | 204,00    |       |              |       | 150,00   | 1,36         | 204,00    |       | 72875                               |  |
| 31.7   | M2    | 800,00   | 0,34         | 272,00    |       |              |       | 800,00   | 0,34         | 272,00    |       | 72971                               |  |
| COMPACTAÇÃO DE PAVIMENTO POLIEDRICO   |       |          |              |           |       |              |       |          |              |           |       |                                     |  |
| 32   | M3    | 2,59     | 604,86       | 1.566,59  |       |              |       | 2,59     | 604,86       | 1.566,59  |       | 738442                              |  |
| 32.1   |       |          |              |           |       |              |       |          |              |           |       |                                     |  |
| 33   | m²    | 240,00   | 71,28        | 17.107,20 |       |              |       | 182,40   | 71,28        | 13.001,47 |       | COTAÇÃO                             |  |
| 33.1   | M²    | 112,00   | 7,20         | 806,40    |       |              |       | 89,60    | 7,20         | 645,12    |       | 74236-1                             |  |
| 33.2   |       |          |              |           |       |              |       |          |              |           |       |                                     |  |
| GRAMA BATATAIS EM PLACAS   |       |          |              |           |       |              |       |          |              |           |       |                                     |  |
| 34   | M²    | 0,45     | 395,62       | 178,03    |       |              |       | 0,45     | 395,62       | 178,03    |       | 73972/1                             |  |
| 34.1   | M²    | 0,45     | 26,39        | 11,88     |       |              |       | 0,45     | 26,39        | 11,88     |       | 74157/3                             |  |
| 34.2   |       |          |              |           |       |              |       |          |              |           |       |                                     |  |
| LANÇAMENTO / APLICAÇÃO MANUAL DE CONCRETO EM ESTRUTURAS   |       |          |              |           |       |              |       |          |              |           |       |                                     |  |
| 35   | UND   | 1,00     | 297,51       | 297,51    |       |              |       | 1,00     | 297,51       | 297,51    |       | 82000-DER                           |  |
| 35.1   | UND   | 1,00     | 380,64       | 380,64    |       |              |       | 1,00     | 380,64       | 380,64    |       | 82130-DER                           |  |
| 35.2   |       |          |              |           |       |              |       |          |              |           |       |                                     |  |
| SINALIZAÇÃO VERTICAL DE TRÂNSITO - RUA PROJ. 01 - FCO JOSÉ GUGIK   |       |          |              |           |       |              |       |          |              |           |       |                                     |  |
| 36   | UND   | 1,00     | 132,43       | 132,43    |       |              |       | 1,00     | 132,43       | 132,43    |       | 73916/2                             |  |
| 36.1   | UND   | 1,00     | 380,64       | 380,64    |       |              |       | 1,00     | 380,64       | 380,64    |       | 82130-DER                           |  |
| 36.3   |       |          |              |           |       |              |       |          |              |           |       |                                     |  |
| PLACA ESMALTADA PARA IDENTIFICAÇÃO DE RUA, DIMENSÕES 45X25 CM   |       |          |              |           |       |              |       |          |              |           |       |                                     |  |
| SUPORTE METAL GALV FOGO D=2,5" C/ TAMPA E ALETAS ANTI-GIRO H=3,00M   |       |          |              |           |       |              |       |          |              |           |       |                                     |  |
| 37   |       |          |              |           |       |              |       |          |              |           |       |                                     |  |
| IDENTIFICAÇÃO DE LOGRADOURO - RUA PROJ. 01 - FCO JOSÉ GUGIK   |       |          |              |           |       |              |       |          |              |           |       |                                     |  |
| 38   |       |          |              |           |       |              |       |          |              |           |       |                                     |  |
| PLACA ESMALTADA PARA IDENTIFICAÇÃO DE RUA, DIMENSÕES 45X25 CM   |       |          |              |           |       |              |       |          |              |           |       |                                     |  |
| SUPORTE METAL GALV FOGO D=2,5" C/ TAMPA E ALETAS ANTI-GIRO H=3,00M   |       |          |              |           |       |              |       |          |              |           |       |                                     |  |
| 39   |       |          |              |           |       |              |       |          |              |           |       |                                     |  |
| MOVIMENTO DE TERRA - RUA PROJ. 02 - FCO JOSÉ GUGIK   |       |          |              |           |       |              |       |          |              |           |       |                                     |  |
| 40   |       |          |              |           |       |              |       |          |              |           |       |                                     |  |
| REGULARIZAÇÃO E COMPACTAÇÃO DE SUBLEITO ATÉ 20 CM DE ESPESURA   |       |          |              |           |       |              |       |          |              |           |       |                                     |  |
| 40.1   | M2    | 800,00   | 1,54         | 1.232,00  |       |              |       | 800,00   | 1,54         | 1.232,00  |       | 72861                               |  |
| 40.2   | M2    | 800,00   | 1,57         | 1.256,00  |       |              |       | 800,00   | 1,57         | 1.256,00  |       | 53260-DER                           |  |
| 40.3   | M3XKM | 900,00   | 1,36         | 1.224,00  |       |              |       | 900,00   | 1,36         | 1.224,00  |       | 72875                               |  |
| COLCHAO COM ARGILA EXTRAIDA PARA PAVIMENTO POLIEDRICO, EXCLUSIVE TRANSPORTE DA ARGILA E TRANSPORTE LOCAL COM CAMINHÃO BASCULANTE 6 M3, RODOVIA COM REVESTIMENTO PRIMARIO |       |          |              |           |       |              |       |          |              |           |       |                                     |  |
| 41   |       |          |              |           |       |              |       |          |              |           |       |                                     |  |
| PAVIMENTAÇÃO - RUA PROJ. 02 - FCO JOSÉ GUGIK   |       |          |              |           |       |              |       |          |              |           |       |                                     |  |
| 41.1   | M2    | 800,00   | 14,35        | 11.480,00 |       |              |       | 800,00   | 14,35        | 11.480,00 |       | 79762                               |  |
| 41.2   | M3XKM | 1.200,00 | 1,22         | 1.464,00  |       |              |       | 1.200,00 | 1,22         | 1.464,00  |       | 72881                               |  |
| 41.3   | M     | 200,00   | 33,11        | 6.622,00  |       |              |       | 200,00   | 33,11        | 6.622,00  |       | 742231                              |  |
| 41.5   | M2    | 800,00   | 0,36         | 288,00    |       |              |       | 800,00   | 0,36         | 288,00    |       | 72977                               |  |
| 41.6   | M3XKM | 150,00   | 1,36         | 204,00    |       |              |       | 150,00   | 1,36         | 204,00    |       | 72875                               |  |
| 41.7   | M2    | 800,00   | 0,34         | 272,00    |       |              |       | 800,00   | 0,34         | 272,00    |       | 72971                               |  |
| COMPACTAÇÃO DE PAVIMENTO POLIEDRICO   |       |          |              |           |       |              |       |          |              |           |       |                                     |  |

| ORÇAMENTO DE REPROGRAMAÇÃO                                                          |                                                                                          |       | ART / RRT/ N°:                                  | 20153143624 | BDI já incluso no orçamento: | 30/06/2015 |        |           |           |       |                                          |
|-------------------------------------------------------------------------------------|------------------------------------------------------------------------------------------|-------|-------------------------------------------------|-------------|------------------------------|------------|--------|-----------|-----------|-------|------------------------------------------|
| Tomador: PREFEITURA MUNICIPAL DE CORONEL VIVIDA-PR                                  |                                                                                          |       | Data do Orçamento:                              |             |                              |            |        |           |           |       |                                          |
| Programa: 0                                                                         |                                                                                          |       | N° do contrato: 1003753-53/2013-782489/2013 / 0 |             |                              |            |        |           |           |       |                                          |
| Empreendimento: IMPLANTACÃO DE PAVIMENTAÇÃO COM PEDRAS IRREGULARES EM VIAS PÚBLICAS |                                                                                          |       | REPROGRAMADO                                    |             |                              |            |        |           |           |       |                                          |
| ITEM                                                                                | DESCRIÇÃO DO SERVIÇO                                                                     | UNID. | PREVISTO                                        |             | PREÇOS (R\$)                 |            | QUANT. | UNITARIO  | TOTAL     | Fonte | CÓDIGO SINAPI (se for outra descreva-la) |
|                                                                                     |                                                                                          |       | QUANT.                                          | UNITARIO    | UNITARIO                     | TOTAL      |        |           |           |       |                                          |
| 42                                                                                  | CALÇADAS - RUA PROJ. 02 - FCO JOSÉ GUGIK                                                 | m²    | 240,00                                          | 71,28       | 17.107,20                    | 182,40     | 71,28  | 13.001,47 | 13.846,59 |       | COTAÇÃO                                  |
| 42.1                                                                                | EXECUÇÃO DE PASSEIO EM LAJOTAS PRÉ-MOLDADAS 49x49cm, COM FAIXA DE PISO TÁTIL DIRECIONAL  | M²    | 112,00                                          | 7,20        | 806,40                       | 89,60      | 7,20   | 645,12    | 74236-1   |       |                                          |
| 42.2                                                                                | GRAMA BATATAIS EM PLACAS - RUA PROJ. 02 - FCO JOSÉ GUGIK                                 |       |                                                 |             |                              |            |        |           |           |       |                                          |
| 43                                                                                  | ACESSIBILIDADE (RAMPA) 4,47M²/UND - RUA PROJ. 02 - FCO JOSÉ GUGIK                        | M²    | 0,45                                            | 395,62      | 178,03                       | 0,45       | 395,62 | 178,03    | 73972/1   |       |                                          |
| 43.1                                                                                | CONCRETO FCK=25MPA, VIRADO EM BETONEIRA, SEM LANÇAMENTO E=5CM                            | M²    | 0,45                                            | 26,39       | 11,88                        | 0,45       | 26,39  | 11,88     | 74157/3   |       |                                          |
| 43.2                                                                                | LANÇAMENTO / APLICAÇÃO MANUAL DE CONCRETO EM ESTRUTURAS                                  |       |                                                 |             |                              |            |        |           |           |       |                                          |
| 44                                                                                  | SINALIZAÇÃO VERTICAL DE TRÁNSITO - RUA PROJ. 02 - FCO JOSÉ GUGIK                         | UND   | 1,00                                            | 297,51      | 297,51                       | 1,00       | 297,51 | 297,51    | 82000-DER |       |                                          |
| 44.1                                                                                | PLACA DE SINALIZAÇÃO COM PELÍCULA REFLETIVA                                              | UND   | 1,00                                            | 380,64      | 380,64                       | 1,00       | 380,64 | 380,64    | 82130-DER |       |                                          |
| 44.2                                                                                | SUPORTE METÁL GALV.FOGO D=2,5" C/TAMPA E ALETAS ANTI-GIRO H=3,00M                        |       |                                                 |             |                              |            |        |           |           |       |                                          |
| 45                                                                                  | IDENTIFICAÇÃO DE LOGRADOURO - RUA PROJ. 02 - FCO JOSÉ GUGIK                              | UND   | 1,00                                            | 132,43      | 132,43                       | 1,00       | 132,43 | 132,43    | 73916/2   |       |                                          |
| 45.1                                                                                | PLACA ESMALTADA PARA IDENTIFICAÇÃO DE RUA, DIMENSÕES 45X25 CM                            | UND   | 1,00                                            | 380,64      | 380,64                       | 1,00       | 380,64 | 380,64    | 82130-DER |       |                                          |
| 45.2                                                                                | SUPORTE METÁL GALV.FOGO D=2,5" C/TAMPA E ALETAS ANTI-GIRO H=3,00M                        |       |                                                 |             |                              |            |        |           |           |       |                                          |
| 50                                                                                  | MOVIMENTO DE TERRA - RUA ARMINDO JOSÉ GREGOLIN - CONJ MÃE VIDA                           | M2    | 1,078,00                                        | 1,54        | 1.660,12                     | 784,00     | 1,54   | 1.207,36  | 72961     |       |                                          |
| 50.1                                                                                | REGULARIZAÇÃO E COMPACTAÇÃO DE SUBLEITO ATÉ 20 CM DE ESPESURA                            | M2    | 1,078,00                                        | 1,57        | 1.692,46                     | 784,00     | 1,57   | 1.230,68  | 53260-DER |       |                                          |
| 50.2                                                                                | COLCHAO COM ARGILA EXTRAIDA PARA PAVIMENTO POLIEDRICO, EXCLUSIVE TRANSPORTE DA ARGILA    | M3XKM | 1.212,75                                        | 1,36        | 1.649,34                     | 882,00     | 1,36   | 1.199,52  | 72875     |       |                                          |
| 50.3                                                                                | TRANSPORTE LOCAL COM CAMINHÃO BASCULANTE 6 M3, RODOVIA COM REVESTIMENTO PRIMARIO         |       |                                                 |             |                              |            |        |           |           |       |                                          |
| 51                                                                                  | PAVIMENTAÇÃO - RUA ARMINDO JOSÉ GREGOLIN - CONJ MÃE VIDA                                 | M2    | 1,078,00                                        | 14,35       | 15.469,30                    | 784,00     | 14,35  | 11.250,40 | 79762     |       |                                          |
| 51.1                                                                                | EXTRAÇÃO, CARGA, PREPARO E ASSENTAMENTO DE PEDRAS POLIEDRICAS, (INCLUI INDENIZAÇÃO), (C/ | M3XKM | 1.617,00                                        | 1,22        | 1.972,74                     | 1.176,00   | 1,22   | 1.434,72  | 72881     |       |                                          |
| 51.2                                                                                | TRANSPORTE LOCAL COM CAMINHÃO BASCULANTE 6 M3, RODOVIA PAVIMENTADA ( PARA DISTANCIAS     | M     | 180,00                                          | 33,11       | 5.959,80                     | 180,00     | 33,11  | 5.959,80  | 74223/1   |       |                                          |
| 51.3                                                                                | MEIO-FIO (GUIA) DE CONCRETO PRÉ-MOLDADO, DIMENSÕES 12X15X30X100CM (FACE SUPERIORFACE     | M2    | 1,078,00                                        | 0,36        | 388,08                       | 784,00     | 0,36   | 282,24    | 72877     |       |                                          |
| 51.5                                                                                | ENCHIMENTO COM ARGILA EXTRAIDA PARA PAVIMENTO POLIEDRICO, EXCLUSIVE TRANSPORTE DA        | M3XKM | 202,13                                          | 1,36        | 274,90                       | 147,00     | 1,36   | 199,92    | 72875     |       |                                          |
| 51.6                                                                                | TRANSPORTE LOCAL COM CAMINHÃO BASCULANTE 6 M3, RODOVIA COM REVESTIMENTO PRIMARIO         | M2    | 1,078,00                                        | 0,34        | 366,52                       | 784,00     | 0,34   | 266,56    | 72871     |       |                                          |
| 51.7                                                                                | COMPACTAÇÃO DE PAVIMENTO POLIEDRICO                                                      |       |                                                 |             |                              |            |        |           |           |       |                                          |
| 52                                                                                  | CALÇADAS - RUA ARMINDO JOSÉ GREGOLIN - CONJ MÃE VIDA                                     | m²    | 216,00                                          | 71,28       | 15.396,48                    | 187,20     | 71,28  | 13.343,62 | 73972/1   |       |                                          |
| 52.1                                                                                | EXECUÇÃO DE PASSEIO EM LAJOTAS PRÉ-MOLDADAS 49x49cm, COM FAIXA DE PISO TÁTIL DIRECIONAL  | M²    | 100,80                                          | 7,20        | 725,76                       | 89,60      | 7,20   | 645,12    | 74236-1   |       |                                          |
| 52.2                                                                                | GRAMA BATATAIS EM PLACAS                                                                 |       |                                                 |             |                              |            |        |           |           |       |                                          |
| 53                                                                                  | ACESSIBILIDADE (RAMPA) 4,47M²/UND - RUA ARMINDO JOSÉ GREGOLIN - CONJ MÃE VIDA            | M²    | 1,79                                            | 395,62      | 708,16                       | 1,79       | 395,62 | 708,16    | 73972/1   |       |                                          |
| 53.1                                                                                | CONCRETO FCK=25MPA, VIRADO EM BETONEIRA, SEM LANÇAMENTO E=5CM                            | M²    | 1,79                                            | 26,39       | 47,24                        | 1,79       | 26,39  | 47,24     | 74157/3   |       |                                          |
| 53.2                                                                                | LANÇAMENTO / APLICAÇÃO MANUAL DE CONCRETO EM ESTRUTURAS                                  |       |                                                 |             |                              |            |        |           |           |       |                                          |
| 54                                                                                  | IDENTIFICAÇÃO DE LOGRADOURO - RUA ARMINDO JOSÉ GREGOLIN - CONJ MÃE VIDA                  | UND   | 2,00                                            | 132,43      | 264,86                       | 2,00       | 132,43 | 264,86    | 73916/2   |       |                                          |
| 54.1                                                                                | PLACA ESMALTADA PARA IDENTIFICAÇÃO DE RUA, DIMENSÕES 45X25 CM                            | UND   | 2,00                                            | 380,64      | 761,28                       | 2,00       | 380,64 | 761,28    | 82130-DER |       |                                          |
| 54.2                                                                                | SUPORTE METÁL GALV.FOGO D=2,5" C/TAMPA E ALETAS ANTI-GIRO H=3,00M                        |       |                                                 |             |                              |            |        |           |           |       |                                          |

238

PREFEITURA MUNICIPAL DE CORONEL VIVIDA

CORONEL

238

PREFEITURA MUNICIPAL DE CORONEL VIVIDA

CORONEL

PREFEITURA MUNICIPAL DE CORONEL VIVIDA



20163143624 BDI já incluso no orçamento:

ART / RRT / N°:

30/06/2015

Data do Orçamento:

N° do contrato: 1003753-53/2013-782489/2013 / 0

## ORÇAMENTO DE REPROGRAMAÇÃO

Tomador: PREFEITURA MUNICIPAL DE CORONEL VIVIDA-PR

Programa: 0

Empreendimento: IMPLANTAÇÃO DE PAVIMENTAÇÃO COM PEDRAS IRREGULARES EM VIAS PÚBLICAS

| Programa: 0                                                                         |   |       |          |          |              |           |          |              |           |                                        |
|-------------------------------------------------------------------------------------|---|-------|----------|----------|--------------|-----------|----------|--------------|-----------|----------------------------------------|
| Empreendimento: IMPLANTAÇÃO DE PAVIMENTAÇÃO COM PEDRAS IRREGULARES EM VIAS PÚBLICAS |   |       |          |          |              |           |          |              |           |                                        |
| ITEM                                                                                | DESCRIÇÃO DO SERVIÇO   | UNID. | PREVISTO |          | PREÇOS (R\$) |           | Fonte    | REPROGRAMADO |           | CÓDIGO SINAPI (se for outra descrição) |
|                                                                                     |   |       | QUANT.   | UNITÁRIO | TOTAL        | QUANT.    |          | PREÇOS (R\$) |           |                                        |
|                                                                                     |   |       |          |          |              |           |          | UNITÁRIO     | TOTAL     |                                        |
| 60                                                                                  | MOVIMENTO DE TERRA - RUA MARIA SABADIN CENCI - CONJ MÃE VIDA   |       |          |          |              | 5.568,00  |          |              |           |                                        |
| 60.1                                                                                | REGULARIZAÇÃO E COMPACTAÇÃO DE SUBLEITO ATÉ 20 CM DE ESPESSURA   | M2    | 1.200,00 | 1,54     | 1.848,00     |           | 1.200,00 | 1,54         | 1.848,00  | 72861                                  |
| 60.2                                                                                | COLCHAO COM ARGILA EXTRAIDA PARA PAVIMENTO POLIEDRICO, EXCLUSIVE TRANSPORTE DA ARGILA E TRANSPORTE LOCAL COM CAMINHÃO BASCULANTE 6 M3, RODOVIA COM REVESTIMENTO PRIMARIO     | M2    | 1.200,00 | 1,57     | 1.884,00     |           | 1.200,00 | 1,57         | 1.884,00  | 53260-DER                              |
| 60.3                                                                                |   | M3XKM | 1.350,00 | 1,36     | 1.836,00     |           | 1.350,00 | 1,36         | 1.836,00  | 72875                                  |
| 61                                                                                  | PAVIMENTAÇÃO - RUA MARIA SABADIN CENCI - CONJ MÃE VIDA   |       |          |          |              | 30.495,00 |          |              |           |                                        |
| 61.1                                                                                | EXTRAÇÃO, CARGA, PREPARO E ASSENTAMENTO DE PEDRAS POLIEDRICAS, (INCLUI INDENIZAÇÃO), C/ TRANSPORTE LOCAL COM CAMINHÃO BASCULANTE 6 M3, RODOVIA PAVIMENTADA ( PARA DISTANCIAS | M2    | 1.200,00 | 14,35    | 17.220,00    |           | 1.200,00 | 14,35        | 17.220,00 | 79762                                  |
| 61.2                                                                                | MEIO-FIO (GUIA) DE CONCRETO PRE-MOLDADO, DIMENSÕES 12X15X30X100CM (FACE SUPERIORXFACE                                                                                        | M3XKM | 1.800,00 | 1,22     | 2.196,00     |           | 1.800,00 | 1,22         | 2.196,00  | 72881                                  |
| 61.3                                                                                | ENCHIMENTO COM ARGILA EXTRAIDA PARA PAVIMENTO POLIEDRICO, EXCLUSIVE TRANSPORTE DA ARGILA                                                                                     | M     | 300,00   | 33,11    | 9.933,00     |           | 300,00   | 33,11        | 9.933,00  | 74223/1                                |
| 61.5                                                                                | TRANSPORTE LOCAL COM CAMINHÃO BASCULANTE 6 M3, RODOVIA COM REVESTIMENTO PRIMARIO                                                                                             | M2    | 1.200,00 | 0,36     | 432,00       |           | 1.200,00 | 0,36         | 432,00    | 72877                                  |
| 61.6                                                                                |   | M3XKM | 225,00   | 1,36     | 306,00       |           | 225,00   | 1,36         | 306,00    | 72875                                  |
| 61.7                                                                                | COMPACTAÇÃO DE PAVIMENTO POLIEDRICO   | M2    | 1.200,00 | 0,34     | 408,00       |           | 1.200,00 | 0,34         | 408,00    | 72871                                  |
| 62                                                                                  | CALÇADAS - RUA MARIA SABADIN CENCI - CONJ MÃE VIDA   |       |          |          |              | 28.870,40 |          |              |           |                                        |
| 62.1                                                                                | EXECUÇÃO DE PASSEIO EM LAJOTAS PRÉ-MOLDADAS 40x48cm, COM FAIXA DE PISO TÁTIL DIRECIONAL                                                                                      | m²    | 360,00   | 71,28    | 25.660,80    |           | 270,00   | 71,28        | 19.245,60 | COTAÇÃO                                |
| 62.2                                                                                | GRAMA BATATAIS EM PLACAS   | M²    | 168,00   | 7,20     | 1.209,60     |           | 133,00   | 7,20         | 957,60    | 74236-1                                |
| 63                                                                                  | ACESSIBILIDADE (RAMPA) 4,47M²/UND - RUA MARIA SABADIN CENCI - CONJ MÃE VIDA                                                                                                  |       |          |          |              | 565,49    |          |              |           |                                        |
| 63.1                                                                                | CONCRETO FCK=25MPa, VIRADO EM BETONEIRA, SEM LANÇAMENTO E=50M   | M³    | 1,34     | 395,62   | 530,13       |           | 1,34     | 395,62       | 530,13    | 73972/1                                |
| 63.2                                                                                | LANÇAMENTO / APLICAÇÃO MANUAL DE CONCRETO EM ESTRUTURAS   | M³    | 1,34     | 26,39    | 35,36        |           | 1,34     | 26,39        | 35,36     | 74157/3                                |
| 64                                                                                  | SINALIZAÇÃO VERTICAL DE TRANSITO - RUA MARIA SABADIN CENCI - CONJ MÃE VIDA                                                                                                   |       |          |          |              | 2.034,45  |          |              |           |                                        |
| 64.1                                                                                | PLACA DE SINALIZAÇÃO COM PELÍCULA REFLETIVA   | UND   | 3,00     | 297,51   | 892,53       |           | 3,00     | 297,51       | 892,53    | 82000-DER                              |
| 64.2                                                                                | SUPORTE METAL GALV.FOGO D=2,5" C/TAMPA E ALETAS ANTI-GIRO H=3,00M   | UND   | 3,00     | 380,64   | 1.141,92     |           | 3,00     | 380,64       | 1.141,92  | 82130-DER                              |
| 65                                                                                  | IDENTIFICAÇÃO DE LOGRADOURO - RUA MARIA SABADIN CENCI - CONJ MÃE VIDA   |       |          |          |              | 1.026,14  |          |              |           |                                        |
| 65.1                                                                                | PLACA ESMALTADA PARA IDENTIFICAÇÃO DE RUA, DIMENSÕES 45X25 CM   | UND   | 2,00     | 132,43   | 264,86       |           | 2,00     | 132,43       | 264,86    | 73918/2                                |
| 65.2                                                                                | SUPORTE METAL GALV.FOGO D=2,5" C/TAMPA E ALETAS ANTI-GIRO H=3,00M   | UND   | 2,00     | 380,64   | 761,28       |           | 2,00     | 380,64       | 761,28    | 82130-DER                              |
| 70                                                                                  | MOVIMENTO DE TERRA - RUA THEÓFILO KRAIEWSKI - CONJ MÃE VIDA   |       |          |          |              | 617,66    |          |              |           |                                        |
| 70.1                                                                                | REGULARIZAÇÃO E COMPACTAÇÃO DE SUBLEITO ATÉ 20 CM DE ESPESSURA   | M2    |          |          |              | 133,12    |          | 1,54         | 205,00    | 72861                                  |
| 70.2                                                                                | COLCHAO COM ARGILA EXTRAIDA PARA PAVIMENTO POLIEDRICO, EXCLUSIVE TRANSPORTE DA ARGILA E TRANSPORTE LOCAL COM CAMINHÃO BASCULANTE 6 M3, RODOVIA COM REVESTIMENTO PRIMARIO     | M2    |          |          |              | 133,12    |          | 1,57         | 209,00    | 53260-DER                              |
| 70.3                                                                                |   | M3XKM |          |          |              | 149,75    |          | 1,36         | 203,66    | 72875                                  |
| 71                                                                                  | PAVIMENTAÇÃO - RUA THEÓFILO KRAIEWSKI - CONJ MÃE VIDA   |       |          |          |              | 3.196,14  |          |              |           |                                        |
| 71.1                                                                                | EXTRAÇÃO, CARGA, PREPARO E ASSENTAMENTO DE PEDRAS POLIEDRICAS, (INCLUI INDENIZAÇÃO), C/ TRANSPORTE LOCAL COM CAMINHÃO BASCULANTE 6 M3, RODOVIA PAVIMENTADA ( PARA DISTANCIAS | M2    |          |          |              | 133,12    |          | 14,35        | 1.910,27  | 79762                                  |
| 71.2                                                                                | MEIO-FIO (GUIA) DE CONCRETO PRE-MOLDADO, DIMENSÕES 12X15X30X100CM (FACE SUPERIORXFACE                                                                                        | M3XKM |          |          |              | 199,69    |          | 1,22         | 243,61    | 72881                                  |
| 71.3                                                                                | ENCHIMENTO COM ARGILA EXTRAIDA PARA PAVIMENTO POLIEDRICO, EXCLUSIVE TRANSPORTE DA                                                                                            | M     |          |          |              | 27,64     |          | 33,11        | 915,16    | 74223/1                                |
| 71.4                                                                                |   | M2    |          |          |              | 133,12    |          | 9,36         | 47,92     | 72877                                  |

4 de 6

PREÇO UNITÁRIO

PREÇO TOTAL

QUANTIDADE

UNIDADE

DESCRIÇÃO DO SERVIÇO

UNIDADE

QUANTIDADE

PREÇO UNITÁRIO

PREÇO TOTAL

UNIDADE

QUANTIDADE

PREÇO UNITÁRIO

PREÇO TOTAL

UNIDADE

<

## ORÇAMENTO DE REPROGRAMAÇÃO

ART / RRT / Nº:

20153143624 BDI já incluso no orçamento:

Tomador: PREFEITURA MUNICIPAL DE CORONEL VÍVIDA-PR

Data do Orçamento:

30/06/2015

Programa: 0

Nº do contrato: 1003753-53/2013-782489/2013 / 0

Empreendimento: IMPLANTAÇÃO DE PAVIMENTAÇÃO COM PEDRAS IRREGULARES EM VIAS PÚBLICAS

| PREVISTO |                                                                                        |       |       | 264.096,26   |       | REPROGRAMADO |        | 266.013,59   |           | CÓDIGO SINAPI (se for outra tabela descreva-la) |         |
|----------|----------------------------------------------------------------------------------------|-------|-------|--------------|-------|--------------|--------|--------------|-----------|-------------------------------------------------|---------|
| ITEM     | DESCRIÇÃO DO SERVIÇO                                                                   | UNID. | QUANT | PREÇOS (R\$) |       | Fonte        | QUANT. | PREÇOS (R\$) |           | *Fonte                                          |         |
|          |                                                                                        |       |       | UNITÁRIO     | TOTAL |              |        | UNITÁRIO     | TOTAL     |                                                 |         |
| 71.5     | TRANSPORTE LOCAL COM CAMINHÃO BASCULANTE 6 M3, RODOVIA COM REVESTIMENTO PRIMARIO       | M3XKM |       |              |       |              | 24,94  | 1,36         | 33,92     |                                                 | 72875   |
| 71.6     | COMPACTACAO DE PAVIMENTO POLIEDRICO                                                    | M2    |       |              |       |              | 133,12 | 0,34         | 45,26     |                                                 | 72971   |
| 72       | CALÇADAS - RUA THEÓFILO KRAIEWSKI - CONJ MÃE VIDA                                      |       |       |              |       |              |        |              | 1.746,24  |                                                 |         |
| 72.1     | EXECUÇÃO DE PASSEIO EM LAJOTAS PRÉMOLDADAS 49x49cm, COM FAIXA DE PISO TATIL DIRECIONAL | m²    |       |              |       |              | 23,87  | 71,28        | 1.687,20  |                                                 | COTAÇÃO |
| 72.2     | GRAMA BATATAIS EM PLACAS                                                               | M²    |       |              |       |              | 8,20   | 7,20         | 59,04     |                                                 | 74236-1 |
| 73       | ACESSIBILIDADE (RAMPA) 4,47M²/UND - RUA THEÓFILO KRAIEWSKI - CONJ MÃE VIDA             |       |       |              |       |              |        |              | 189,91    |                                                 |         |
| 73.1     | CONCRETO FCK-25MPA, VIRADO EM BETONEIRA, SEM LANÇAMENTO E-5CM                          | M³    |       |              |       |              | 0,45   | 395,62       | 178,03    |                                                 | 73972/1 |
| 73.2     | LANÇAMENTO / APLICAÇÃO MANUAL DE CONCRETO EM ESTRUTURAS                                | M³    |       |              |       |              | 0,45   | 26,39        | 11,88     |                                                 | 74157/3 |
| 74       | RAMPAS DE VEÍCULOS 2 UNIDADES- RUA THEÓFILO KRAIEWSKI                                  |       |       |              |       |              |        |              | 585,57    |                                                 |         |
| 74.1     | LASTRO DE BRITA e=3cm                                                                  | M3    |       |              |       |              | 0,30   | 92,93        | 27,88     |                                                 | 74164/4 |
| 74.2     | FORMA TABUA P/ CONCRETO EM FUNDAÇÃO RADIER C/ REAPROVEITAMENTO 3X.                     | M2    |       |              |       |              | 0,80   | 42,74        | 34,19     |                                                 | 74078/1 |
| 74.3     | ARMACAO EM TELA DE AÇO SOLDADA NERVURADA Q-92, AÇO CA-60, 4,2MM, MALHA 15X15CM         | M2    |       |              |       |              | 10,00  | 10,97        | 109,70    |                                                 | 85662   |
| 74.4     | REGULARIZAÇÃO DE SUPERFÍCIE DE CONC. APARENTE                                          | M2    |       |              |       |              | 10,00  | 10,41        | 104,10    |                                                 | 40780   |
| 74.5     | CONCRETO FCK-25MPA, VIRADO EM BETONEIRA, SEM LANÇAMENTO e=6cm                          | M3    |       |              |       |              | 0,60   | 395,62       | 237,37    |                                                 | 73972/1 |
| 74.6     | LANÇAMENTO/APLICAÇÃO MANUAL DE CONCRETO EM ESTRUTURAS e=6cm                            | M3    |       |              |       |              | 0,60   | 26,39        | 15,83     |                                                 | 74157/3 |
| 74.7     | REGULARIZAÇÃO E COMPACTAÇÃO MANUAL DE TERRENO COM SOQUETE                              | M2    |       |              |       |              | 10,00  | 5,65         | 56,50     |                                                 | 5622    |
| 80       | RAMPAS DE VEÍCULOS                                                                     |       |       |              |       |              |        |              | 22.251,96 |                                                 |         |
| 80.1     | RAMPAS DE VEÍCULOS 11 UNIDADES- RUA JACÓ FLECK - FCO JOSÉ GUGIK                        |       |       |              |       |              |        |              |           |                                                 |         |
| 80.1.1   | LASTRO DE BRITA e=3cm                                                                  | M3    |       |              |       |              | 1,65   | 92,93        | 153,33    |                                                 | 74164/4 |
| 80.1.2   | FORMA TABUA P/ CONCRETO EM FUNDAÇÃO RADIER C/ REAPROVEITAMENTO 3X.                     | M2    |       |              |       |              | 4,40   | 42,74        | 188,06    |                                                 | 74078/1 |
| 80.1.3   | ARMACAO EM TELA DE AÇO SOLDADA NERVURADA Q-92, AÇO CA-60, 4,2MM, MALHA 15X15CM         | M2    |       |              |       |              | 55,00  | 10,97        | 603,35    |                                                 | 85662   |
| 80.1.4   | REGULARIZAÇÃO DE SUPERFÍCIE DE CONC. APARENTE                                          | M2    |       |              |       |              | 55,00  | 10,41        | 572,55    |                                                 | 40780   |
| 80.1.5   | CONCRETO FCK-25MPA, VIRADO EM BETONEIRA, SEM LANÇAMENTO e=6cm                          | M3    |       |              |       |              | 3,30   | 395,62       | 1.305,55  |                                                 | 73972/1 |
| 80.1.6   | LANÇAMENTO/APLICAÇÃO MANUAL DE CONCRETO EM ESTRUTURAS e=6cm                            | M3    |       |              |       |              | 3,30   | 26,39        | 87,09     |                                                 | 74157/3 |
| 80.1.7   | REGULARIZAÇÃO E COMPACTAÇÃO MANUAL DE TERRENO COM SOQUETE                              | M2    |       |              |       |              | 55,00  | 5,65         | 310,75    |                                                 | 5622    |
| 80.2     | RAMPAS DE VEÍCULOS 16 UNIDADES- RUA PROJ. 01 - FCO JOSÉ GUGIK                          |       |       |              |       |              |        |              |           |                                                 |         |
| 80.2.1   | LASTRO DE BRITA e=3cm                                                                  | M3    |       |              |       |              | 2,40   | 92,93        | 223,03    |                                                 | 74164/4 |
| 80.2.2   | FORMA TABUA P/ CONCRETO EM FUNDAÇÃO RADIER C/ REAPROVEITAMENTO 3X.                     | M2    |       |              |       |              | 6,40   | 42,74        | 273,54    |                                                 | 74078/1 |
| 80.2.3   | ARMACAO EM TELA DE AÇO SOLDADA NERVURADA Q-92, AÇO CA-60, 4,2MM, MALHA 15X15CM         | M2    |       |              |       |              | 60,00  | 10,97        | 657,80    |                                                 | 85662   |
| 80.2.4   | REGULARIZAÇÃO DE SUPERFÍCIE DE CONC. APARENTE                                          | M2    |       |              |       |              | 60,00  | 10,41        | 624,60    |                                                 | 40780   |
| 80.2.5   | CONCRETO FCK-25MPA, VIRADO EM BETONEIRA, SEM LANÇAMENTO e=6cm                          | M3    |       |              |       |              | 4,80   | 395,62       | 1.898,98  |                                                 | 73972/1 |
| 80.2.6   | LANÇAMENTO/APLICAÇÃO MANUAL DE CONCRETO EM ESTRUTURAS e=6cm                            | M3    |       |              |       |              | 4,80   | 26,39        | 126,67    |                                                 | 74157/3 |
| 80.2.7   | REGULARIZAÇÃO E COMPACTAÇÃO MANUAL DE TERRENO COM SOQUETE                              | M2    |       |              |       |              | 60,00  | 5,65         | 452,00    |                                                 | 5622    |
| 80.3     | RAMPAS DE VEÍCULOS 16 UNIDADES- RUA PROJ. 02 - FCO JOSÉ GUGIK                          |       |       |              |       |              |        |              |           |                                                 |         |
| 80.3.1   | LASTRO DE BRITA e=3cm                                                                  | M3    |       |              |       |              | 2,40   | 92,93        | 223,03    |                                                 | 74164/4 |

30/06/2015

30/06/2015

1

|       |            |
|-------|------------|
| ----- | 266 013.59 |
|-------|------------|

GO SINAPI (see for

[illegible]

for outro p...  
**EUCLIDES LUIZ WEISS**  
 ENGENHEIRO CIVIL  
 CREA 18 913 D/PR

for outro p...  
**EUCLIDES LUIZ WEISS**  
 ENGENHEIRO CIVIL  
 CREA 18 913 D/PR



O percentual acumulado é INFERIOR a 100%

Nº do contrato: 1003753-53/2013-782489/2 Tomador: PREFEITURA MUNICIPAL DE CORONEL VÍVIDA-PR

Empreendimento: IMPLANTAÇÃO DE PAVIMENTAÇÃO COM PEDRAS IRREGULARES EM VIAS PÚBLICAS

Programa: 0

| Item | DESCRIÇÃO DOS AGRUPADORES DE SERVIÇOS                                         | Investimento | Mês 1  |        | Mês 2  |        | Mês 3  |        | Mês 4  |        | Mês 5  |        | Mês 6  |        |
|------|-------------------------------------------------------------------------------|--------------|--------|--------|--------|--------|--------|--------|--------|--------|--------|--------|--------|--------|
|      |                                                                               |              | No mês | Acum.  | No mês | Acum.  | No mês | Acum.  | No mês | Acum.  | No mês | Acum.  | No mês | Acum.  |
| 10   | PLACA DE OBRA                                                                 | 673,10       | 100,00 | 100,00 |        |        |        |        |        |        |        |        |        |        |
| 20   | MOVIMENTO DE TERRA - RUA JACÓ FLECK - FCO JOSÉ GUGIK                          | 5.115,50     |        |        |        |        | 100,00 | 100,00 |        |        |        |        |        |        |
| 21   | PAVIMENTAÇÃO - RUA JACÓ FLECK - FCO JOSÉ GUGIK                                | 27.625,38    |        |        |        |        | 100,00 | 100,00 |        |        |        |        |        |        |
| 22   | MURO DE CONTENÇÃO - RUA JACÓ FLECK - FCO JOSÉ GUGIK                           | 2.836,79     |        |        |        |        |        |        |        |        | 100,00 | 100,00 |        |        |
| 23   | CALÇADAS - RUA JACÓ FLECK - FCO JOSÉ GUGIK                                    | 20.638,83    |        |        |        |        |        |        |        |        | 10,00  | 10,00  | 90,00  | 100,00 |
| 24   | ACESSIBILIDADE (RAMPA) 4,47MP/UND - RUA JACÓ FLECK - FCO JOSÉ GUGIK           | 945,30       |        |        |        |        |        |        |        |        | 10,00  | 10,00  | 90,00  | 100,00 |
| 25   | SINALIZAÇÃO VERTICAL DE TRÂNSITO - RUA JACÓ FLECK - FCO JOSÉ GUGIK            | 678,15       |        |        |        |        |        |        |        |        |        |        | 100,00 | 100,00 |
| 26   | IDENTIFICAÇÃO DE LOGRADOURO - RUA JACÓ FLECK - FCO JOSÉ GUGIK                 | 513,07       |        |        |        |        |        |        |        |        |        |        | 100,00 | 100,00 |
| 30   | MOVIMENTO DE TERRA - RUA PROJ. 01 - FCO JOSÉ GUGIK                            | 3.712,00     |        |        | 100,00 | 100,00 |        |        |        |        |        |        |        |        |
| 31   | PAVIMENTAÇÃO - RUA PROJ. 01 - FCO JOSÉ GUGIK                                  | 20.330,00    |        |        | 100,00 | 100,00 |        |        |        |        |        |        |        |        |
| 32   | MURO DE CONTENÇÃO - RUA PROJ. 01 - FCO JOSÉ GUGIK                             | 1.566,59     |        |        |        |        |        |        |        |        |        |        | 100,00 | 100,00 |
| 33   | CALÇADAS - RUA PROJ. 01 - FCO JOSÉ GUGIK                                      | 13.646,59    |        |        |        |        |        |        |        |        | 100,00 | 100,00 |        |        |
| 34   | ACESSIBILIDADE (RAMPA) 4,47MP/UND - RUA PROJ. 01 - FCO JOSÉ GUGIK             | 189,91       |        |        |        |        |        |        |        |        | 100,00 | 100,00 |        |        |
| 35   | SINALIZAÇÃO VERTICAL DE TRÂNSITO - RUA PROJ. 01 - FCO JOSÉ GUGIK              | 678,15       |        |        |        |        |        |        |        |        |        |        | 100,00 | 100,00 |
| 36   | IDENTIFICAÇÃO DE LOGRADOURO - RUA PROJ. 01 - FCO JOSÉ GUGIK                   | 513,07       |        |        |        |        |        |        |        |        |        |        | 100,00 | 100,00 |
| 40   | MOVIMENTO DE TERRA - RUA PROJ. 02 - FCO JOSÉ GUGIK                            | 3.712,00     | 100,00 | 100,00 |        |        |        |        |        |        |        |        |        |        |
| 41   | PAVIMENTAÇÃO - RUA PROJ. 02 - FCO JOSÉ GUGIK                                  | 20.330,00    | 100,00 | 100,00 |        |        |        |        |        |        |        |        |        |        |
| 42   | CALÇADAS - RUA PROJ. 02 - FCO JOSÉ GUGIK                                      | 13.646,59    |        |        |        |        |        |        |        |        | 100,00 | 100,00 |        |        |
| 43   | ACESSIBILIDADE (RAMPA) 4,47MP/UND - RUA PROJ. 02 - FCO JOSÉ GUGIK             | 189,91       |        |        |        |        |        |        |        |        | 100,00 | 100,00 |        |        |
| 44   | SINALIZAÇÃO VERTICAL DE TRÂNSITO - RUA PROJ. 02 - FCO JOSÉ GUGIK              | 678,15       |        |        |        |        |        |        |        |        |        |        | 100,00 | 100,00 |
| 45   | IDENTIFICAÇÃO DE LOGRADOURO - RUA PROJ. 02 - FCO JOSÉ GUGIK                   | 513,07       |        |        |        |        |        |        |        |        |        |        | 100,00 | 100,00 |
| 50   | MOVIMENTO DE TERRA - RUA ARMINDO JOSÉ GREGOLIN - CONJ MÃE VIDA                | 3.637,76     | 100,00 | 100,00 |        |        |        |        |        |        |        |        |        |        |
| 51   | PAVIMENTAÇÃO - RUA ARMINDO JOSÉ GREGOLIN - CONJ MÃE VIDA                      | 19.393,64    | 100,00 | 100,00 |        |        |        |        |        |        |        |        |        |        |
| 52   | CALÇADAS - RUA ARMINDO JOSÉ GREGOLIN - CONJ MÃE VIDA                          | 13.988,74    |        |        |        |        | 5,00   | 5,00   | 95,00  | 100,00 |        |        |        |        |
| 53   | ACESSIBILIDADE (RAMPA) 4,47MP/UND - RUA ARMINDO JOSÉ GREGOLIN - CONJ MÃE VIDA | 755,40       |        |        |        |        | 5,00   | 5,00   | 95,00  | 100,00 |        |        |        |        |
| 54   | IDENTIFICAÇÃO DE LOGRADOURO - RUA ARMINDO JOSÉ GREGOLIN - CONJ MÃE VIDA       | 1.026,14     |        |        |        |        |        |        |        |        |        |        | 100,00 | 100,00 |
| 60   | MOVIMENTO DE TERRA - RUA MARIA SABADIN CENCI - CONJ MÃE VIDA                  | 5.568,00     | 100,00 | 100,00 |        |        |        |        |        |        |        |        |        |        |
| 61   | PAVIMENTAÇÃO - RUA MARIA SABADIN CENCI - CONJ MÃE VIDA                        | 30.495,00    | 100,00 | 100,00 |        |        |        |        |        |        |        |        |        |        |
| 62   | CALÇADAS - RUA MARIA SABADIN CENCI - CONJ MÃE VIDA                            | 20.203,20    |        |        |        |        |        |        | 95,00  | 95,00  | 5,00   | 100,00 |        |        |
| 63   | ACESSIBILIDADE (RAMPA) 4,47MP/UND - RUA MARIA SABADIN CENCI - CONJ MÃE VIDA   | 565,49       |        |        |        |        |        |        | 95,00  | 95,00  | 5,00   | 100,00 |        |        |
| 64   | SINALIZAÇÃO VERTICAL DE TRÂNSITO - RUA MARIA SABADIN CENCI - CONJ MÃE VIDA    | 2.034,45     |        |        |        |        |        |        |        |        |        |        | 100,00 | 100,00 |
| 65   | IDENTIFICAÇÃO DE LOGRADOURO - RUA MARIA SABADIN CENCI - CONJ MÃE VIDA         | 1.026,14     |        |        |        |        |        |        |        |        |        |        | 100,00 | 100,00 |
| 70   | MOVIMENTO DE TERRA - RUA THEÓFILO KRAIEWSKI - CONJ MÃE VIDA                   | 617,66       |        |        | 100,00 | 100,00 |        |        |        |        |        |        |        |        |
| 71   | PAVIMENTAÇÃO - RUA THEÓFILO KRAIEWSKI - CONJ MÃE VIDA                         | 3.196,14     |        |        | 100,00 | 100,00 |        |        |        |        |        |        |        |        |
| 72   | CALÇADAS - RUA THEÓFILO KRAIEWSKI - CONJ MÃE VIDA                             | 1.746,24     |        |        |        |        |        |        |        |        |        |        | 100,00 | 100,00 |
| 73   | ACESSIBILIDADE (RAMPA) 4,47MP/UND - RUA THEÓFILO KRAIEWSKI - CONJ MÃE VIDA    | 189,91       |        |        |        |        |        |        |        |        |        |        | 100,00 | 100,00 |
| 74   | RAMPAS DE VEÍCULOS 2 UNIDADES - RUA THEÓFILO KRAIEWSKI                        | 585,57       |        |        |        |        |        |        |        |        |        |        | 100,00 | 100,00 |
| 80   | RAMPAS DE VEÍCULOS                                                            | 22.251,96    |        |        |        |        | 25,00  | 25,00  | 25,00  | 50,00  | 25,00  | 75,00  | 25,00  | 100,00 |

|                          |            |       |           |       |            |       |            |       |            |       |            |       |            |
|--------------------------|------------|-------|-----------|-------|------------|-------|------------|-------|------------|-------|------------|-------|------------|
| TOTAL (%)                |            | 31,51 | 31,51     | 10,47 | 41,98      | 14,68 | 56,66      | 14,77 | 71,43      | 14,76 | 86,19      | 13,81 | 100,00     |
| REPASSE                  | 245.850,00 |       | 77.456,82 |       | 25.744,36  |       | 36.081,80  |       | 36.321,26  |       | 36.293,03  |       | 33.952,74  |
| Contrapartida Financeira | 20.163,59  |       | 6.352,68  |       | 2.111,44   |       | 2.959,28   |       | 2.978,92   |       | 2.976,60   |       | 2.784,66   |
| Contrapartida Física     |            |       |           |       |            |       |            |       |            |       |            |       |            |
| Outras Fontes            |            |       |           |       |            |       |            |       |            |       |            |       |            |
| TOTAL (R\$)              | 266.013,59 |       | 83.809,50 |       | 27.855,80  |       | 39.041,08  |       | 39.300,18  |       | 39.269,63  |       | 36.737,41  |
| ACUMULADO (R\$)          |            |       | 83.809,50 |       | 111.665,30 |       | 150.706,38 |       | 190.006,56 |       | 229.276,18 |       | 266.013,59 |

**EUCLIDES LARA WEISS**  
ENGENHEIRO CIVIL  
CREA 18 913 D/PR

Responsável Técnico de(o)a PREFEITURA MUNICIPAL DE CORONEL VÍVIDA-PR  
Carimbo e Assinatura

terça-feira, 30 de junho de 2015  
Data



QCI - QUADRO DE COMPOSIÇÃO DO INVESTIMENTO - DE REPROGRAMAÇÃO

Nº do contrato: 1003753-53/2013-78248 Tomador: PREFEITURA MUNICIPAL DE CORONEL VIVIDA-PR

Empreendimento: IMPLANTAÇÃO DE PAVIMENTAÇÃO COM PEDRAS IRREGULARES EM VIAS PÚBLICAS

Programa: 0

| ITEM                       | DESCRIÇÃO DOS AGRUPADORES DE SERVIÇOS                                             | PREVISTO   | REPASSE    | CONTRAPARTIDA |        | OUT.FONTES | TOTAL REPROGRAMA | INC. % |
|----------------------------|-----------------------------------------------------------------------------------|------------|------------|---------------|--------|------------|------------------|--------|
|                            |                                                                                   |            |            | FINANCEIRA    | FÍSICA |            |                  |        |
| 10                         | PLACA DE OBRA                                                                     | 673,10     | 622,08     | 51,02         |        |            | 673,10           | 0,25   |
| 20                         | MOVIMENTO DE TERRA - RUA JACÓ FLECK - FCO JOSÉ GUGIK                              | 5.115,50   | 4.727,75   | 387,75        |        |            | 5.115,50         | 1,92   |
| 21                         | PAVIMENTAÇÃO - RUA JACÓ FLECK - FCO JOSÉ GUGIK                                    | 27.625,38  | 25.531,40  | 2.093,98      |        |            | 27.625,38        | 10,38  |
| 22                         | MURO DE CONTENÇÃO - RUA JACÓ FLECK - FCO JOSÉ GUGIK                               | 2.836,79   | 2.621,76   | 215,03        |        |            | 2.836,79         | 1,07   |
| 23                         | <b>CALÇADAS - RUA JACÓ FLECK - FCO JOSÉ GUGIK</b>                                 | 23.572,40  | 19.074,43  | 1.564,40      |        |            | 20.638,83        | 7,76   |
| 24                         | ACESSIBILIDADE (RAMPA) 4,47M²/UND - RUA JACÓ FLECK - FCO JOSÉ GUGIK               | 945,30     | 873,65     | 71,65         |        |            | 945,30           | 0,36   |
| 25                         | SINALIZAÇÃO VERTICAL DE TRÂNSITO - RUA JACÓ FLECK - FCO JOSÉ GUGIK                | 678,15     | 626,75     | 51,40         |        |            | 678,15           | 0,25   |
| 26                         | IDENTIFICAÇÃO DE LOGRADOURO - RUA JACÓ FLECK - FCO JOSÉ GUGIK                     | 513,07     | 474,18     | 38,89         |        |            | 513,07           | 0,19   |
| 30                         | MOVIMENTO DE TERRA - RUA PROJ. 01 - FCO JOSÉ GUGIK                                | 3.712,00   | 3.430,63   | 281,37        |        |            | 3.712,00         | 1,40   |
| 31                         | PAVIMENTAÇÃO - RUA PROJ. 01 - FCO JOSÉ GUGIK                                      | 20.330,00  | 18.789,00  | 1.541,00      |        |            | 20.330,00        | 7,64   |
| 32                         | MURO DE CONTENÇÃO - RUA PROJ. 01 - FCO JOSÉ GUGIK                                 | 1.566,59   | 1.447,84   | 118,75        |        |            | 1.566,59         | 0,59   |
| 33                         | <b>CALÇADAS - RUA PROJ. 01 - FCO JOSÉ GUGIK</b>                                   | 17.913,60  | 12.612,19  | 1.034,40      |        |            | 13.646,59        | 5,13   |
| 34                         | ACESSIBILIDADE (RAMPA) 4,47M²/UND - RUA PROJ. 01 - FCO JOSÉ GUGIK                 | 189,91     | 175,51     | 14,40         |        |            | 189,91           | 0,07   |
| 35                         | SINALIZAÇÃO VERTICAL DE TRÂNSITO - RUA PROJ. 01 - FCO JOSÉ GUGIK                  | 678,15     | 626,75     | 51,40         |        |            | 678,15           | 0,25   |
| 36                         | IDENTIFICAÇÃO DE LOGRADOURO - RUA PROJ. 01 - FCO JOSÉ GUGIK                       | 513,07     | 474,18     | 38,89         |        |            | 513,07           | 0,19   |
| 40                         | MOVIMENTO DE TERRA - RUA PROJ. 02 - FCO JOSÉ GUGIK                                | 3.712,00   | 3.430,63   | 281,37        |        |            | 3.712,00         | 1,40   |
| 41                         | PAVIMENTAÇÃO - RUA PROJ. 02 - FCO JOSÉ GUGIK                                      | 20.330,00  | 18.789,00  | 1.541,00      |        |            | 20.330,00        | 7,64   |
| 42                         | <b>CALÇADAS - RUA PROJ. 02 - FCO JOSÉ GUGIK</b>                                   | 17.913,60  | 12.612,19  | 1.034,40      |        |            | 13.646,59        | 5,13   |
| 43                         | ACESSIBILIDADE (RAMPA) 4,47M²/UND - RUA PROJ. 02 - FCO JOSÉ GUGIK                 | 189,91     | 175,51     | 14,40         |        |            | 189,91           | 0,07   |
| 44                         | SINALIZAÇÃO VERTICAL DE TRÂNSITO - RUA PROJ. 02 - FCO JOSÉ GUGIK                  | 678,15     | 626,75     | 51,40         |        |            | 678,15           | 0,25   |
| 45                         | IDENTIFICAÇÃO DE LOGRADOURO - RUA PROJ. 02 - FCO JOSÉ GUGIK                       | 513,07     | 474,18     | 38,89         |        |            | 513,07           | 0,19   |
| 50                         | <b>MOVIMENTO DE TERRA - RUA ARMINDO JOSÉ GREGOLIN - CONJ MÃE VIDA</b>             | 5.001,92   | 3.362,02   | 275,74        |        |            | 3.637,76         | 1,37   |
| 51                         | <b>PAVIMENTAÇÃO - RUA ARMINDO JOSÉ GREGOLIN - CONJ MÃE VIDA</b>                   | 24.431,34  | 17.923,62  | 1.470,02      |        |            | 19.393,64        | 7,29   |
| 52                         | <b>CALÇADAS - RUA ARMINDO JOSÉ GREGOLIN - CONJ MÃE VIDA</b>                       | 16.122,24  | 12.928,41  | 1.060,33      |        |            | 13.988,74        | 5,26   |
| 53                         | ACESSIBILIDADE (RAMPA) 4,47M²/UND - RUA ARMINDO JOSÉ GREGOLIN - CONJ MÃE VIDA     | 755,40     | 698,14     | 57,26         |        |            | 755,40           | 0,28   |
| 54                         | IDENTIFICAÇÃO DE LOGRADOURO - RUA ARMINDO JOSÉ GREGOLIN - CONJ MÃE VIDA           | 1.026,14   | 948,36     | 77,78         |        |            | 1.026,14         | 0,39   |
| 60                         | MOVIMENTO DE TERRA - RUA MARIA SABADIN CENCI - CONJ MÃE VIDA                      | 5.568,00   | 5.145,95   | 422,05        |        |            | 5.568,00         | 2,09   |
| 61                         | PAVIMENTAÇÃO - RUA MARIA SABADIN CENCI - CONJ MÃE VIDA                            | 30.495,00  | 28.183,51  | 2.311,49      |        |            | 30.495,00        | 11,46  |
| 62                         | <b>CALÇADAS - RUA MARIA SABADIN CENCI - CONJ MÃE VIDA</b>                         | 26.870,40  | 18.671,82  | 1.531,38      |        |            | 20.203,20        | 7,59   |
| 63                         | ACESSIBILIDADE (RAMPA) 4,47M²/UND - RUA MARIA SABADIN CENCI - CONJ MÃE VIDA       | 565,49     | 522,63     | 42,86         |        |            | 565,49           | 0,21   |
| 64                         | SINALIZAÇÃO VERTICAL DE TRÂNSITO - RUA MARIA SABADIN CENCI - CONJ MÃE VIDA        | 2.034,45   | 1.880,24   | 154,21        |        |            | 2.034,45         | 0,76   |
| 65                         | IDENTIFICAÇÃO DE LOGRADOURO - RUA MARIA SABADIN CENCI - CONJ MÃE VIDA             | 1.026,14   | 948,36     | 77,78         |        |            | 1.026,14         | 0,39   |
| 70                         | <b>MOVIMENTO DE TERRA - RUA THEÓFILO KRAIEWSKI - CONJ MÃE VIDA</b>                |            | 570,84     | 46,82         |        |            | 617,66           | 0,23   |
| 71                         | <b>PAVIMENTAÇÃO - RUA THEÓFILO KRAIEWSKI - CONJ MÃE VIDA</b>                      |            | 2.953,88   | 242,26        |        |            | 3.196,14         | 1,20   |
| 72                         | <b>CALÇADAS - RUA THEÓFILO KRAIEWSKI - CONJ MÃE VIDA</b>                          |            | 1.613,88   | 132,36        |        |            | 1.746,24         | 0,66   |
| 73                         | <b>ACESSIBILIDADE (RAMPA) 4,47M²/UND - RUA THEÓFILO KRAIEWSKI - CONJ MÃE VIDA</b> |            | 175,51     | 14,40         |        |            | 189,91           | 0,07   |
| 74                         | <b>RAMPAS DE VEÍCULOS 2 UNIDADES - RUA THEÓFILO KRAIEWSKI</b>                     |            | 541,18     | 44,39         |        |            | 585,57           | 0,22   |
| 80                         | <b>RAMPAS DE VEÍCULOS</b>                                                         |            | 20.565,28  | 1.686,68      |        |            | 22.251,96        | 8,36   |
| TOTAIS (R\$)               |                                                                                   | 264.096,26 | 245.850,00 | 20.163,59     |        |            | 266.013,59       |        |
| INC. %                     |                                                                                   |            | 92,4%      | 7,6%          |        |            |                  | 100,00 |
| Contrapartida Obrigatória: |                                                                                   |            |            | 20.163,59     |        |            |                  |        |

Carimbo e Assinatura do Prefeito Municipal (ou Tomador)

terça-feira, 30 de junho de 2015

Data





**MUNICÍPIO DE CORONEL VIVIDA**  
**ESTADO DO PARANÁ**



**JUSTIFICATIVA TÉCNICA**


Obra: **IMPLANTAÇÃO DE PAVIMENTAÇÃO COM PEDRAS IRREGULARES EM VIAS PÚBLICAS URBANA**

Local: **CONJUNTOS HABITACIONAIS FRANCISCO JOSÉ GUGIK E MÃE VIDA, LOCALIZADOS NO BAIRRO PARQUE RESIDENCIAL FLECK; Coronel Vivida – Paraná**

As mudanças referentes ao projeto em questão, foram necessárias devido a não disponibilidade de espaço para a pavimentação da Rua Amindo José Gregolin localizada no Conjunto Habitacional Mãe Vida, por ter sido dimensionada com 11 (onze) metros de largura, sendo assim redimensionada para 8 (oito) metros, dando com isto a continuidade da largura da própria rua já pavimentada no local, e que a mesma iria ficar fora dos padrões de todas as ruas contidas no conjunto e proximidades.

A diferença da pavimentação ( $98,00 \times 11,00 = 1078,00$ ) e ( $98,00 \times 8,00 = 784,00$ ), totalizando  $294,00\text{m}^2$ , foram convertidas em valores (R\$ 6.401,86), a diferença foi executada na Rua Theófilo Kraiewski nos serviços de Pavimentação, calçada, acessibilidade sinalização vertical e rampas de acesso a veículos, sendo que também foi revisto em orçamento e projetos as rampas de acesso a veículos em concreto armado, evitando assim que as calçadas em lajota não sejam danificadas pela passagem de veículos;

Coronel Vivida, 20 de Junho de 2015.

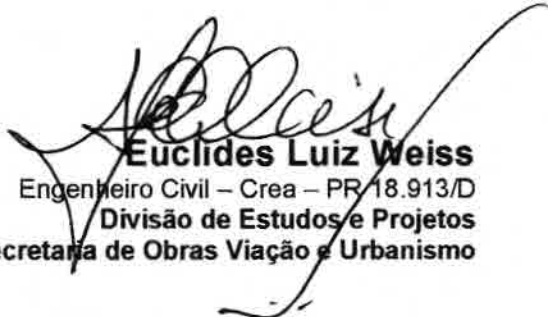  
**Euclides Luiz Weiss**  
Engenheiro Civil – Crea – PR/18.913/D  
Divisão de Estudos e Projetos  
Secretaria de Obras Viação e Urbanismo



**MUNICÍPIO DE CORONEL VIVIDA**  
**ESTADO DO PARANÁ**



**MEMORIAL DESCRITIVO / MEMÓRIA DE CÁLCULO**

Obra: **IMPLANTAÇÃO DE PAVIMENTAÇÃO COM PEDRAS IRREGULARES EM VIAS PÚBLICAS URBANA**

Local: **CONJUNTOS HABITACIONAIS FRANCISCO JOSÉ GUGIK E MÃE VIDA, LOCALIZADOS NOS BAIRROS PARQUE RESIDENCIAL FLECK; Coronel Vivida - Paraná**

**20) Pavimentação Poliédrica – Prolongamento da Rua Jacó Fleck – Conjunto Habitacional Francisco José Gugik, Loteamento Parque Residencial Fleck;**

|        |   |                |        |
|--------|---|----------------|--------|
| 23     | CALÇADAS   |                |        |
| 23.1   | EXECUÇÃO DE PASSEIO EM LAJOTAS PRÉMOLDADAS 0,48x0,48m, COM FAIXA DE PISO TÁTIL DIRECIONAL EM LAJOTAS DE 0,20x0,20m, INCLUI TÁTIL DIRECIONAL EM OBSTÁCULOS (RAMPAS), E MEIO FIO MOLDADO IN LOCO PARA CONTENÇÃO DAS LATERAIS DA LAJOTA (0,06x0,15m), ASSENTADAS SOBRA BASE COMPACTADA DE PÓ DE PEDRA, REJUNTADA COM ARGAMASSA (CIMENTO E AREIA) E=2cm, INCLUI PREPARAÇÃO DO TERRENO, CONTENÇÃO DE TERRA E LOCAÇÃO DA OBRA, CONFORME PROJETO;<br>PREVISTO – $316,56m^2 - (11x2,50x1,44=39,60) = 276,96m^2$ | m <sup>2</sup> | 276,96 |
| 23.2   | GRAMA BATATAIS EM PLACAS<br>PREVISTO – $140,00m^2 - (11x2,50x0,56=15,40) = 124,60m^2$   | m <sup>2</sup> | 124,60 |
| 80.1   | RAMPAS DE VEÍCULOS – 11 UNIDADES   |                |        |
| 80.1.1 | LASTRO DE BRITA e=3cm<br>$2,50x2,00x0,03=0,15m^3x11=1,65m^3$   | m <sup>3</sup> | 1,65   |
| 80.1.2 | FORMA TABUA P/ CONCRETO EM FUNDACAO RADIER C/ REAPROVEITAMENTO 3X.<br>$(2,00+2,00x0,10=0,40x11=4,40m^2)$   | m <sup>2</sup> | 4,40   |
| 80.1.3 | ARMAÇAO EM TELA DE AÇO SOLDADA NERVURADA Q-92, AÇO CA-60, 4,2MM, MALHA 15X15CM<br>$2,50x2=5,00x11,00=55,00m^2$   | m <sup>2</sup> | 55,00  |
| 80.1.4 | REGULARIZAÇÃO DE SUPERFÍCIE DE CONC. APARENTE<br>$2,50x2,00=5,00x11,00=55,00m^2$   | m <sup>2</sup> | 55,00  |
| 80.1.5 | CONCRETO FCK=25MPa, VIRADO EM BETONEIRA, SEM LANÇAMENTO e=6cm<br>$2,50x2,00=5,00x0,06=0,30x11=3,30m^3$   | m <sup>3</sup> | 3,30   |
| 80.1.6 | LANÇAMENTO/APLICAÇÃO MANUAL DE CONCRETO EM ESTRUTURAS e=6cm<br>$2,50x2,00=5,00x0,06=0,30x11=3,30m^3$   | m <sup>3</sup> | 3,30   |
| 80.1.7 | REGULARIZAÇÃO E COMPACTAÇÃO MANUAL DE TERRENO COM SOQUETE<br>$2,50x2=5,00x11,00=55,00m^2$   | m <sup>2</sup> | 55,00  |

**30) Pavimentação Poliédrica – Rua Projetada 01 - Conjunto Habitacional Francisco José Gugik, Loteamento Parque Residencial Fleck;**

|      |   |                |        |
|------|---|----------------|--------|
| 33   | CALÇADAS   |                |        |
| 33.1 | EXECUÇÃO DE PASSEIO EM LAJOTAS PRÉMOLDADAS 0,48x0,48m, COM FAIXA DE PISO TÁTIL DIRECIONAL EM LAJOTAS DE 0,20x0,20m, INCLUI TÁTIL DIRECIONAL EM OBSTÁCULOS (RAMPAS), E MEIO FIO MOLDADO IN LOCO PARA CONTENÇÃO DAS LATERAIS DA LAJOTA (0,06x0,15m), ASSENTADAS SOBRA BASE COMPACTADA DE PÓ DE PEDRA, REJUNTADA COM ARGAMASSA (CIMENTO E AREIA) E=2cm, INCLUI PREPARAÇÃO DO TERRENO, CONTENÇÃO DE TERRA E LOCAÇÃO DA OBRA, CONFORME PROJETO; | m <sup>2</sup> | 182,40 |



**MUNICÍPIO DE CORONEL VIVIDA**  
**ESTADO DO PARANÁ**



|        |   |                |       |
|--------|---|----------------|-------|
|        | PREVISTO – 240,00m <sup>2</sup> - (16x2,50x1,44=57,60) = 182,40m <sup>2</sup>                                              |                |       |
| 33.2   | GRAMA BATATAIS EM PLACAS<br>PREVISTO – 112,00m <sup>2</sup> - (16x2,5x0,56=22,40) = 89,60m <sup>2</sup>                    | m <sup>2</sup> | 89,60 |
| 80.2   | RAMPAS DE VEÍCULOS – 16 UNIDADES                                                                                           |                |       |
| 80.2.1 | LASTRO DE BRITA e=3cm<br>2,50x2,00x0,03=0,15m <sup>3</sup> x16=2,40m <sup>3</sup>                                          | m <sup>3</sup> | 2,40  |
| 80.2.2 | FORMA TABUA P/ CONCRETO EM FUNDACAO RADIER C/ REAPROVEITAMENTO 3X.<br>(2,00+2,00x0,10=0,40x16=6,40m <sup>2</sup> )         | m <sup>2</sup> | 6,40  |
| 80.2.3 | ARMACAO EM TELA DE ACO SOLDADA NERVURADA Q-92, ACO CA-60, 4,2MM,<br>MALHA 15X15CM<br>2,50x2=5,00x16,00=80,00m <sup>2</sup> | m <sup>2</sup> | 80,00 |
| 80.2.4 | REGULARIZACAO DE SUPERFICIE DE CONC. APARENTE<br>2,50x2=5,00x16,00=80,00m <sup>2</sup>                                     | m <sup>2</sup> | 80,00 |
| 80.2.5 | CONCRETO FCK=25MPA, VIRADO EM BETONEIRA, SEM LANÇAMENTO e=6cm<br>2,50x2,00=5,00x0,06=0,30x16=4,80m <sup>3</sup>            | m <sup>3</sup> | 4,80  |
| 80.2.6 | LANÇAMENTO/APLICACAO MANUAL DE CONCRETO EM ESTRUTURAS e=6cm<br>2,50x2,00=5,00x0,06=0,30x16=4,80m <sup>3</sup>              | m <sup>3</sup> | 4,80  |
| 80.2.7 | REGULARIZACAO E COMPACTACAO MANUAL DE TERRENO COM SOQUETE<br>2,50x2=5,00x16,00=80,00m <sup>2</sup>                         | m <sup>3</sup> | 80,00 |

**40) Pavimentação Poliédrica – Rua Projetada 02 - Conjunto Habitacional Francisco José Guzik, Loteamento Parque Residencial Fleck;**

|        |   |                |        |
|--------|---|----------------|--------|
| 42     | CALÇADAS   |                |        |
| 42.1   | EXECUÇÃO DE PASSEIO EM LAJOTAS PRÉMOLDADAS 0,48x0,48m, COM FAIXA DE PISO TATIL DIRECIONAL EM LAJOTAS DE 0,20x0,20m, INCLUI TATIL DIRECIONAL EM OBSTACULOS (RAMPAS), E MEIO FIO MOLDADO IN LOCO PARA CONTENÇÃO DAS LATERAIS DA LAJOTA (0,06X0,15m), ASSENTADAS SOBRA BASE COMPACTADA DE PÓ DE PEDRA, REJUNTADA COM ARGAMASSA (CIMENTO E AREIA) E=2cm, INCLUI PREPARAÇÃO DO TERRENO, CONTENÇÃO DE TERRA E LOCAÇÃO DA OBRA, CONFORME PROJETO;<br>PREVISTO – 240,00m <sup>2</sup> - (16x2,50x1,44=57,60) = 182,40m <sup>2</sup> | m <sup>2</sup> | 182,40 |
| 42.2   | GRAMA BATATAIS EM PLACAS<br>PREVISTO – 112,00m <sup>2</sup> - (16x2,5x0,56=22,40) = 89,60m <sup>2</sup>   | m <sup>2</sup> | 89,60  |
| 80.3   | RAMPAS DE VEÍCULOS – 16 UNIDADES   |                |        |
| 80.3.1 | LASTRO DE BRITA e=3cm<br>2,50x2,00x0,03=0,15m <sup>3</sup> x16=2,40m <sup>3</sup>   | m <sup>3</sup> | 2,40   |
| 80.3.2 | FORMA TABUA P/ CONCRETO EM FUNDACAO RADIER C/ REAPROVEITAMENTO 3X.<br>(2,00+2,00x0,10=0,40x16=6,40m <sup>2</sup> )   | m <sup>2</sup> | 6,40   |
| 80.3.3 | ARMACAO EM TELA DE ACO SOLDADA NERVURADA Q-92, ACO CA-60, 4,2MM,<br>MALHA 15X15CM<br>2,50x2=5,00x16,00=80,00m <sup>2</sup>   | m <sup>2</sup> | 80,00  |
| 80.3.4 | REGULARIZACAO DE SUPERFICIE DE CONC. APARENTE<br>2,50x2=5,00x16,00=80,00m <sup>2</sup>   | m <sup>2</sup> | 80,00  |
| 80.3.5 | CONCRETO FCK=25MPA, VIRADO EM BETONEIRA, SEM LANÇAMENTO e=6cm<br>2,50x2,00=5,00x0,06=0,30x16=4,80m <sup>3</sup>   | m <sup>3</sup> | 4,80   |
| 80.3.6 | LANÇAMENTO/APLICACAO MANUAL DE CONCRETO EM ESTRUTURAS e=6cm<br>2,50x2,00=5,00x0,06=0,30x16=4,80m <sup>3</sup>   | m <sup>3</sup> | 4,80   |
| 80.3.7 | REGULARIZACAO E COMPACTACAO MANUAL DE TERRENO COM SOQUETE<br>2,50x2=5,00x16,00=80,00m <sup>2</sup>   | m <sup>3</sup> | 80,00  |

Praça Angelo Mezzomo, s/n - 85.550-000 - Coronel Vivida - Paraná  
Fone: (46) 3232-8300 - Fax: (46) 3232-1016 - e-mail: administracao@pmcv.com.br





**MUNICÍPIO DE CORONEL VIVIDA**  
**ESTADO DO PARANÁ**



**50) Pavimentação Poliédrica – Prolongamento da Rua Armindo José Gregolin - Conjunto Habitacional Mãe Vida, Loteamento Parque Residencial Fleck;**

com 8,00 (oito) metros de largura em uma extensão de 98,00m (noventa e oito metros), totalizando uma área a pavimentar de 784,00m<sup>2</sup> (setecentos e oitenta e quatro metros quadrados), com transporte da pedra com DMT (distância média de transporte) de 10.000,00m (dez mil metros), com preparação de cancha em argila com 18cm de espessura com transporte da terra com DMT (distância média de transporte) de 5.000m (cinco mil metros), assentamento de meio fio pré-moldado em concreto, rejuntamento do pavimento com 3cm (três centímetros) de terra com DMT (distância média de transporte) de 5.000m (cinco mil metros), compreendendo os seguintes serviços:

|      |   |                |          |
|------|---|----------------|----------|
|      | <b>CONJUNTO HABITACIONAL MÃE VIDA – Prolongamento da Rua Armindo José Gregolin</b>   |                |          |
| 50   | <b>MOVIMENTO DE TERRA</b>   |                |          |
| 50.1 | REGULARIZACAO E COMPACTACAO DE SUBLEITO ATE 20 CM DE ESPESSURA (98,00mx8,00m=784,00m <sup>2</sup> )   | M2             | 784,00   |
| 50.2 | COLCHAO COM ARGILA EXTRAIDA PARA PAVIMENTO POLIEDRICO, EXCLUSIVE TRANSPORTE DA ARGILA E INDENIZACAO JAZIDA (98,00mx8,00m=784,00m <sup>2</sup> )   | M2             | 784,00   |
| 50.3 | TRANSPORTE LOCAL COM CAMINHÃO BASCULANTE 6 M3, RODOVIA COM REVESTIMENTO PRIMARIO – DMT=5km (784,00m <sup>2</sup> x0,18=141,12m <sup>3</sup> )<br>EMPOLAMENTO<br>VC - Volume de corte; VS – Volume Solto; E – Empolamento (terra comum = 25%)<br>VS=VCx(1+E) então temos VS=141,12x(1+0,25)= 176,40m <sup>3</sup> x5km(DMT)= 882,00m <sup>3</sup> xkm   | M3XKM          | 882,00   |
| 51   | <b>PAVIMENTAÇÃO</b>   |                |          |
| 51.1 | EXTRACAO, CARGA, PREPARO E ASSENTAMENTO DE PEDRAS POLIEDRICAS, (INCLUI INDENIZACAO), (C/ AJUDANTE ESPECIALIZADO) EXCLUSIVE TRANSPORTE (98,00mx8,00m=784,00m <sup>2</sup> )   | M2             | 784,00   |
| 51.2 | TRANSPORTE LOCAL COM CAMINHÃO BASCULANTE 6 M3, RODOVIA PAVIMENTADA ( PARA DISTANCIAS SUPERIORES A 4 KM ) DMT=10km (784,00m <sup>2</sup> x0,15m*10km=1.176,00m <sup>3</sup> )   | M3XKM          | 1.176,00 |
| 51.5 | ENCHIMENTO COM ARGILA EXTRAIDA PARA PAVIMENTO POLIEDRICO, EXCLUSIVE TRANSPORTE DA ARGILA E INDENIZACAO JAZIDA (98,00mx8,00m=784,00m <sup>2</sup> )   | M2             | 784,00   |
| 51.6 | TRANSPORTE LOCAL COM CAMINHÃO BASCULANTE 6 M3, RODOVIA COM REVESTIMENTO PRIMARIO (784,00m <sup>2</sup> x0,03=23,52m <sup>3</sup> )<br>EMPOLAMENTO<br>VC - Volume de corte; VS – Volume Solto; E – Empolamento (terra comum = 25%)<br>VS=VCx(1+E) então temos VS=23,52x(1+0,25)= 29,40m <sup>3</sup> x5km(DMT)= 147,00m <sup>3</sup> xkm   | M3XKM          | 147,00   |
| 51.7 | COMPACTACAO DE PAVIMENTO POLIEDRICO (98,00mx8,00m=784,00m <sup>2</sup> )   | M2             | 784,00   |
| 52   | <b>CALÇADAS</b>   |                |          |
| 52.1 | EXECUÇÃO DE PASSEIO EM LAJOTAS PRÉMOLDADAS 0,48x0,48m, COM FAIXA DE PISO TATIL DIRECIONAL EM LAJOTAS DE 0,20x0,20m, INCLUI TATIL DIRECIONAL EM OBSTACULOS (RAMPAS), E MEIO FIO MOLDADO IN LOCO PARA CONTENÇÃO DAS LATERAIS DA LAJOTA (0,06X0,15m), ASSENTADAS SOBRA BASE COMPACTADA DE PÓ DE PEDRA, REJNTADA COM ARGAMASSA (CIMENTO E AREIA) E=2cm, INCLUI PREPARAÇÃO DO TERRENO, CONTENÇÃO DE TERRA E LOCAÇÃO DA OBRA, CONFORME PROJETO;<br>PREVISTO – 216,00m <sup>2</sup> - (8x2,50x1,44=28,80) = 187,20m <sup>2</sup> | m <sup>2</sup> | 187,20   |



**MUNICÍPIO DE CORONEL VIVIDA**  
**ESTADO DO PARANÁ**



|        |   |                |       |
|--------|---|----------------|-------|
| 23.2   | GRAMA BATATAIS EM PLACAS<br>PREVISTO – 100,80m <sup>2</sup> - (8x2,5x0,56=11,20) = 89,60m <sup>2</sup>                 | m <sup>2</sup> | 89,60 |
| 80.4   | RAMPAS DE VEÍCULOS – 8 UNIDADES                                                                                        |                |       |
| 80.4.1 | LASTRO DE BRITA e=3cm<br>2,50x2,00x0,03=0,15m <sup>3</sup> x8=1,20m <sup>3</sup>                                       | m <sup>3</sup> | 1,20  |
| 80.4.2 | FORMA TABUA P/ CONCRETO EM FUNDACAO RADIER C/ REAPROVEITAMENTO 3X.<br>(2,00+2,00x0,10=0,40x8=3,20m <sup>2</sup> )      | m <sup>2</sup> | 3,20  |
| 80.4.3 | ARMAÇAO EM TELA DE AÇO SOLDADA NERVURADA Q-92, AÇO CA-60, 4,2MM,<br>MALHA 15X15CM<br>2,50x2=5,00x8=40,00m <sup>2</sup> | m <sup>2</sup> | 40,00 |
| 80.4.4 | REGULARIZACAO DE SUPERFICIE DE CONC. APARENTE<br>2,50x2=5,00x8=40,00m <sup>2</sup>                                     | m <sup>2</sup> | 40,00 |
| 80.4.5 | CONCRETO FCK=25MPA, VIRADO EM BETONEIRA, SEM LANÇAMENTO e=6cm<br>2,50x2,00=5,00x0,06=0,30x8=2,40m <sup>3</sup>         | m <sup>3</sup> | 2,40  |
| 80.4.6 | LANÇAMENTO/APLICACAO MANUAL DE CONCRETO EM ESTRUTURAS e=6cm<br>2,50x2,00=5,00x0,06=0,30x8=2,40m <sup>3</sup>           | m <sup>3</sup> | 2,40  |
| 80.4.7 | REGULARIZACAO E COMPACTACAO MANUAL DE TERRENO COM SOQUETE<br>2,50x2=5,00x8,00=40,00m <sup>2</sup>                      | m <sup>2</sup> | 40,00 |

**60) Pavimentação Poliédrica – Rua Maria Sabadin Cenci - Conjunto Habitacional Mãe Vida,  
Loteamento Parque Residencial Fleck;**

|        |   |                |        |
|--------|---|----------------|--------|
| 62     | CALÇADAS   |                |        |
| 62.1   | EXECUÇÃO DE PASSEIO EM LAJOTAS PRÉMOLDADAS 0,48x0,48m, COM FAIXA DE PISO TATIL DIRECIONAL EM LAJOTAS DE 0,20x0,20m, INCLUI TATIL DIRECIONAL EM OBSTACULOS (RAMPAS), E MEIO FIO MOLDADO IN LOCO PARA CONTENÇÃO DAS LATERAIS DA LAJOTA (0,06X0,15m), ASSENTADAS SOBRA BASE COMPACTADA DE PÓ DE PEDRA, REJNTADA COM ARGAMASSA (CIMENTO E AREIA) E=2cm, INCLUI PREPARAÇÃO DO TERRENO, CONTENÇÃO DE TERRA E LOCAÇÃO DA OBRA, CONFORME PROJETO;<br>PREVISTO – 360,00m <sup>2</sup> - (25x2,50x1,44=90,00) = 270,00m <sup>2</sup> | m <sup>2</sup> | 270,00 |
| 62.2   | GRAMA BATATAIS EM PLACAS<br>PREVISTO – 168,00m <sup>2</sup> - (25x2,5x0,56=35,00) = 133,00m <sup>2</sup>   | m <sup>2</sup> | 133,00 |
| 80.5   | RAMPAS DE VEÍCULOS –25 UNIDADES   |                |        |
| 80.5.1 | LASTRO DE BRITA e=3cm<br>2,50x2,00x0,03=0,15m <sup>3</sup> x25=3,75m <sup>3</sup>   | m <sup>3</sup> | 3,74   |
| 80.5.2 | FORMA TABUA P/ CONCRETO EM FUNDACAO RADIER C/ REAPROVEITAMENTO 3X.<br>(2,00+2,00x0,10=0,40x25=10,00m <sup>2</sup> )   | m <sup>2</sup> | 10,00  |
| 80.5.3 | ARMAÇAO EM TELA DE AÇO SOLDADA NERVURADA Q-92, AÇO CA-60, 4,2MM,<br>MALHA 15X15CM<br>2,50x2=5,00x25,00=125,00m <sup>2</sup>   | m <sup>2</sup> | 125,00 |
| 80.5.4 | REGULARIZACAO DE SUPERFICIE DE CONC. APARENTE<br>2,50x2=5,00x25,00=125,00m <sup>2</sup>   | m <sup>2</sup> | 125,00 |
| 80.5.5 | CONCRETO FCK=25MPA, VIRADO EM BETONEIRA, SEM LANÇAMENTO e=6cm<br>2,50x2,00=5,00x0,06=0,30x25=7,50m <sup>3</sup>   | m <sup>3</sup> | 7,50   |
| 80.5.6 | LANÇAMENTO/APLICACAO MANUAL DE CONCRETO EM ESTRUTURAS e=6cm<br>2,50x2,00=5,00x0,06=0,30x25=7,50m <sup>3</sup>   | m <sup>3</sup> | 7,50   |
| 80.5.7 | REGULARIZACAO E COMPACTACAO MANUAL DE TERRENO COM SOQUETE<br>2,50x2=5,00x25,00=125,00m <sup>2</sup>   | m <sup>2</sup> | 125,00 |



**MUNICÍPIO DE CORONEL VIVIDA**  
**ESTADO DO PARANÁ**



**70) Pavimentação Poliédrica – Rua Theófilo Kraiewski – Conjunto Habitacional Mãe Vida, Loteamento Parque Residencial Fleck;**

Trecho localizado entre a Rua Tacilio Picoloto até o final da mesma, pavimentada com 8,00 (oito) metros de largura em uma extensão de 16,64m, totalizando uma área a pavimentar de 133,12m<sup>2</sup>, com transporte da pedra com DMT (distancia média de transporte) de 10.000,00m (dez mil metros), com preparação de cancha em argila com 18cm de espessura, com transporte da terra com DMT (distancia média de transporte) de 5.000m (cinco mil metros), assentamento de meio fio pré-moldado em concreto, rejuntamento do pavimento com 3cm (três centímetros) de terra com DMT (distancia média de transporte) de 5.000m (cinco mil metros), compreendendo os seguintes serviços:

|      |   |                |        |
|------|---|----------------|--------|
| 70   | MOVIMENTO DE TERRA   |                |        |
| 70.1 | REGULARIZAÇÃO E COMPACTAÇÃO DE SUBLEITO ATÉ 20 CM DE ESPESSURA<br>16,64x8,00=133,12m <sup>2</sup>   | M2             | 133,12 |
| 40.2 | COLCHÃO COM ARGILA EXTRAÍDA PARA PAVIMENTO POLIEDRICO, EXCLUSIVE TRANSPORTE DA ARGILA E INDENIZAÇÃO JAZIDA<br>16,64x8,00=133,12m <sup>2</sup>   | M2             | 133,12 |
| 70.3 | TRANSPORTE LOCAL COM CAMINHÃO BASCULANTE 6 M3, RODOVIA COM REVESTIMENTO PRIMÁRIO – DMT=5km<br>(133,12m <sup>2</sup> x0,18=23,96m <sup>3</sup> )<br>EMPOLAMENTO<br>VC - Volume de corte; VS - Volume Solto; E - Empolamento (terra comum = 25%)<br>VS=VCx(1+E) então temos VS=23,96x(1+0,25)= 29,95m <sup>3</sup> x5km(DMT)= 149,75m <sup>3</sup> xkm   | M3XKM          | 149,75 |
| 71   | PAVIMENTAÇÃO   |                |        |
| 71.1 | EXTRACAO, CARGA, PREPARO E ASSENTAMENTO DE PEDRAS POLIEDRICAS, (INCLUI INDENIZAÇÃO), (C/ AJUDANTE ESPECIALIZADO) EXCLUSIVE TRANSPORTE<br>16,64x8,00=133,12m <sup>2</sup>   | M2             | 133,12 |
| 71.2 | TRANSPORTE LOCAL COM CAMINHÃO BASCULANTE 6 M3, RODOVIA PAVIMENTADA ( PARA DISTANCIAS SUPERIORES A 4 KM ) DMT=10km<br>(133,12m <sup>2</sup> x0,15m*10km=199,68m <sup>3</sup> )   | M3XKM          | 199,68 |
| 71.3 | MEIO-FIO (GUIA) DE CONCRETO PRÉ-MOLDADO, DIMENSÕES 12X15X30X100CM (FACE SUPERIORXFACE INFERIORXALTURAXCOMPRIMENTO), REJUNTADO C/ARGAMASSA 1:4 CIMENTO:AREIA, INCLUINDO ESCAVAÇÃO E REATERRO.<br>16,64+11,00=27,64m   | M              | 27,64  |
| 71.4 | ENCHIMENTO COM ARGILA EXTRAÍDA PARA PAVIMENTO POLIEDRICO, EXCLUSIVE TRANSPORTE DA ARGILA E INDENIZAÇÃO JAZIDA<br>16,64x8,00=133,12m <sup>2</sup>   | M2             | 133,12 |
| 71.5 | TRANSPORTE LOCAL COM CAMINHÃO BASCULANTE 6 M3, RODOVIA COM REVESTIMENTO PRIMÁRIO<br>(133,12m <sup>2</sup> x0,03=3,99m <sup>3</sup> )<br>EMPOLAMENTO<br>VC - Volume de corte; VS - Volume Solto; E - Empolamento (terra comum = 25%)<br>VS=VCx(1+E) então temos VS=3,99x(1+0,25)=4,99m <sup>3</sup> x5km(DMT)= 24,94m <sup>3</sup> xkm   | M3XKM          | 24,94  |
| 71.6 | COMPACTAÇÃO DE PAVIMENTO POLIEDRICO<br>16,64x8,00=133,12m <sup>2</sup>   | M2             | 133,12 |
| 72   | CALÇADAS   |                |        |
| 72.1 | EXECUÇÃO DE PASSEIO EM LAJOTAS PRÉMOLDADAS 0,48x0,48m, COM FAIXA DE PISO TATIL DIRECIONAL EM LAJOTAS DE 0,20x0,20m, INCLUI TATIL DIRECIONAL EM OBSTACULOS (RAMPAS), E MEIO FIO MOLDADO IN LOCO PARA CONTENÇÃO DAS LATERAIS DA LAJOTA (0,06X0,15m), ASSENTADAS SOBRE BASE COMPACTADA DE PÓ DE PEDRA, REJUNTADA COM ARGAMASSA (CIMENTO E AREIA) E=2cm, INCLUI PREPARAÇÃO DO TERRENO, CONTENÇÃO DE TERRA E LOCAÇÃO DA OBRA, CONFORME PROJETO;<br>16,64+11,00-2,50-2,50-3,10-3,10=16,44 x 1,44= 23,67m <sup>2</sup> | m <sup>2</sup> | 23,67  |
| 72.2 | GRAMA BATATAIS EM PLACAS   | M <sup>2</sup> | 8,20   |




**MUNICÍPIO DE CORONEL VIVIDA**  
**ESTADO DO PARANÁ**






|      |   |                |       |
|------|---|----------------|-------|
|      | $16,64 + 11,00 - (2,50 \times 4) - (1,50 \times 2) = x0,56 = 8,20$                                                                    |                |       |
| 73   | ACESSIBILIDADE (RAMPA) 4,47M <sup>2</sup> /UND                                                                                        |                |       |
| 73.1 | CONCRETO FCK=25MPA, VIRADO EM BETONEIRA, SEM LANÇAMENTO E=5CM<br>(4,47m <sup>2</sup> x0,05=0,22m <sup>3</sup> x2=0,45m <sup>3</sup> ) | M <sup>3</sup> | 0,45  |
| 73.2 | LANÇAMENTO / APLICAÇÃO MANUAL DE CONCRETO EM ESTRUTURAS<br>(4,47m <sup>2</sup> x0,05=0,22m <sup>3</sup> x2=0,45m <sup>3</sup> )       | M <sup>3</sup> | 0,45  |
| 74   | RAMPAS DE VEÍCULOS -2 UNIDADES   |                |       |
| 74.1 | LASTRO DE BRITA e=3cm<br>2,50x2,00x0,03=0,15m <sup>3</sup> x2=0,30m <sup>3</sup>                                                      | m <sup>3</sup> | 0,30  |
| 72.2 | FORMA TABUA P/ CONCRETO EM FUNDACAO RADIER C/ REAPROVEITAMENTO 3X.<br>(2,00+2,00x0,10=0,40x2=0,80m <sup>2</sup> )                     | m <sup>2</sup> | 0,80  |
| 74.3 | ARMAÇAO EM TELA DE ACO SOLDADA NERVURADA Q-92, ACO CA-60, 4,2MM,<br>MALHA 15X15CM<br>2,50x2=5,00x2=10,00m <sup>2</sup>                | m <sup>2</sup> | 10,00 |
| 74.4 | REGULARIZACAO DE SUPERFICIE DE CONC. APARENTE<br>2,50x2=5,00x2=10,00m <sup>2</sup>                                                    | m <sup>2</sup> | 10,00 |
| 74.5 | CONCRETO FCK=25MPA, VIRADO EM BETONEIRA, SEM LANÇAMENTO e=6cm<br>2,50x2,00=5,00x0,06=0,30x2=0,60m <sup>3</sup>                        | m <sup>3</sup> | 0,60  |
| 74.6 | LANÇAMENTO/APLICACAO MANUAL DE CONCRETO EM ESTRUTURAS e=6cm<br>2,50x2,00=5,00x0,06=0,30x2=0,60m <sup>3</sup>                          | m <sup>3</sup> | 0,60  |
| 74.7 | REGULARIZACAO E COMPACTACAO MANUAL DE TERRENO COM SOQUETE<br>2,50x2=5,00x2=10,00m <sup>2</sup>                                        | m <sup>3</sup> | 10,00 |

Coronel Vivida, 30 de Junho de 2015.


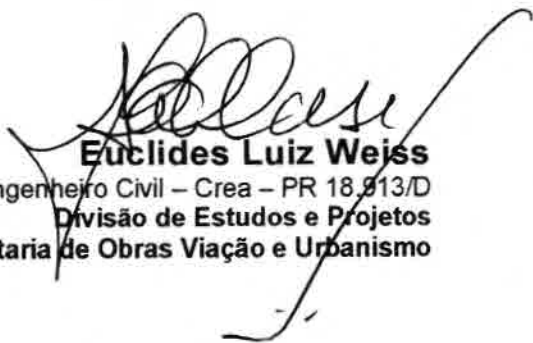
  
**Euclides Luiz Weiss**  
Engenheiro Civil – Crea – PR 18.913/D  
Divisão de Estudos e Projetos  
Secretaria de Obras Viação e Urbanismo



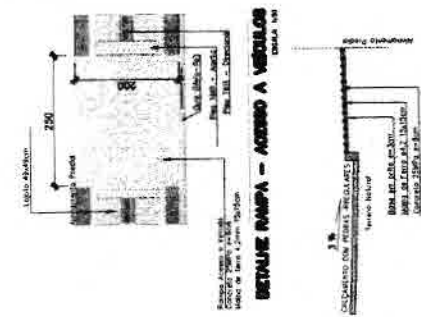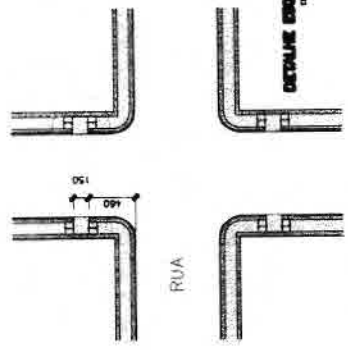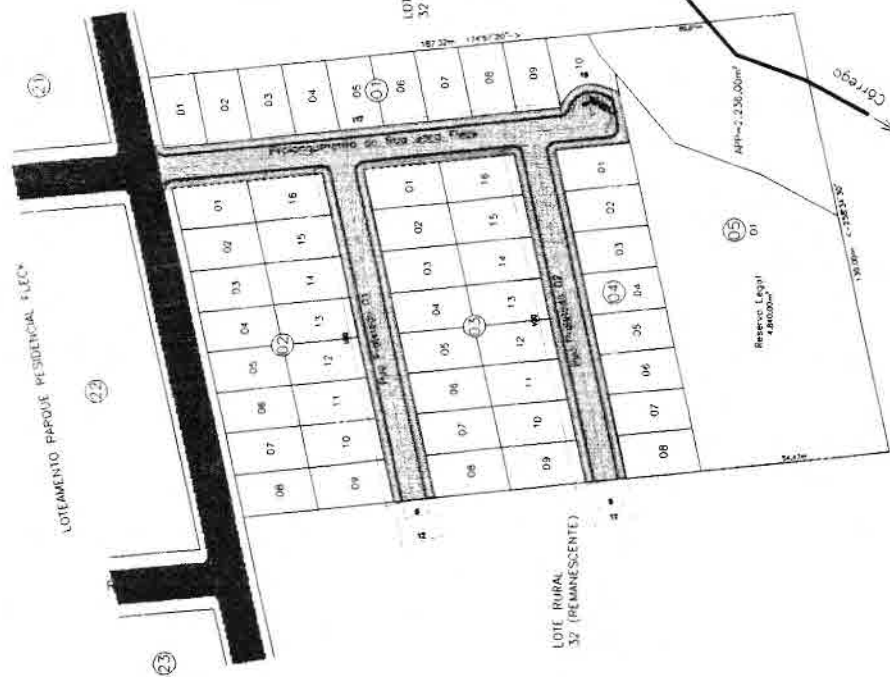


**SITUAÇÃO**

ALINHAMENTO DAS PIEDRAS PARA DIVERÇÃO DE VIAS

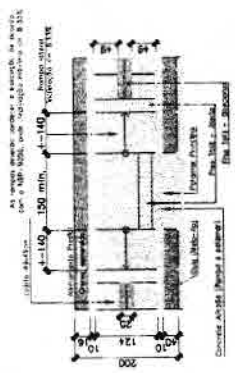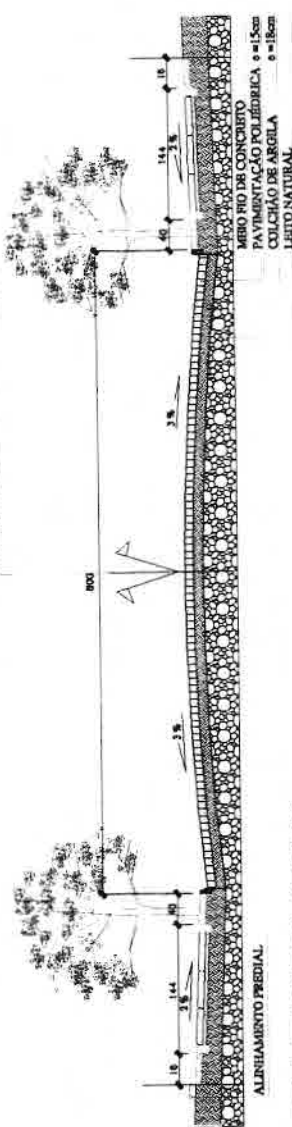

RUA A SER PAVIMENTADA

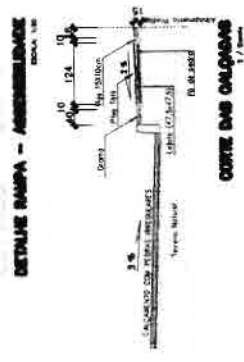


CORTE DAS CALÇADAS



DETALHE RUA - ACESSO A VEICULOS

- PAVIMENTAÇÃO POLIEDRICA - EXISTENTE
- PAVIMENTAÇÃO POLIEDRICA
- GRAMA EM LEVA TIPO ESMERALDA
- PAVIMENTAÇÃO EM LAJOTA PRÉ-FABRICADA

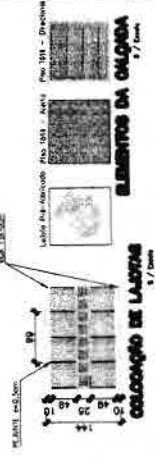


ART - 20153149824




|                                             |           |
|---------------------------------------------|-----------|
| PREFEITURA MUNICIPAL DE CORONEL VIVIDA - PR |           |
| PREFEITO - FRANK ARIEL SCHIAVINI            |           |
| PROJETO ARQUITETÔNICO                       |           |
| CONTRA-ASSINADO                             | ELABORADO |
| CONJ. HAB. FRANCISCO JOSÉ GUGIK             | 8/2014    |
| MUNICÍPIO DE CORONEL VIVIDA                 |           |
| PROJETO                                     | 8/2014    |
| SITUAÇÃO GERAL                              |           |
| DETALHES                                    |           |
| Bucildes Luiz Weiss                         |           |
| 20/10                                       |           |

AVENIDA DE NÚMEROS 151/151-77  
PLANO DE CONCRETO ARMADO  
PLANO DE CONCRETO ARMADO

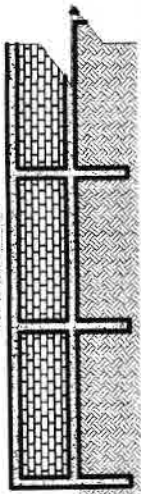

DETALHE DO MURO DE ARRIMO  
ESCALA 1:20

MURO DE CONCRETO ARMADO

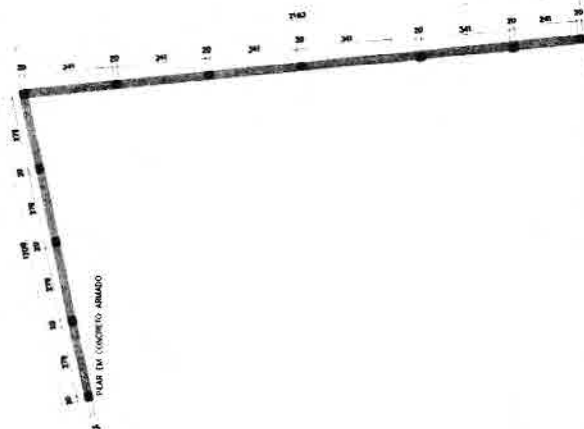

MURO DE ARRIMO PARA CONTENÇÃO DE CALÇADAS

- ▲ RAMPA DE ACESSO A VEÍCULOS
- RAMPA DE ACESSIBILIDADE
- PAVIMENTAÇÃO POLIÉDRICA
- ▽ SINALIZAÇÃO VERTICAL DE PREFERÊNCIA

ART - 20163143624



PREFEITURA MUNICIPAL DE CORONEL VIVIDA - PR  
PREFEITO - FRANK ARIEL SCHIAVINI

PROJETO ARQUITETÔNICO

CONJ. HAB. FRANCISCO JOSÉ GUGIK

MUNICÍPIO DE CORONEL VIVIDA

ACESSIBILIDADE  
SINALIZAÇÃO  
CONTENÇÃO

Euclides Luiz Weiss  
PROJ. CIVIL - CREA - 18.013 - 100%

BRASIL

LOTEAMENTO PARQUE RESIDENCIAL FLECK

Rua Jaco Fleck

Rua Elvira Fleck

Rua Armindo Jose Gregolin

Rua Projeta 01

LOTE RURAL  
32 (REMANESCENTE)

LOTE RURAL  
32 (REMANESCENTE)

Pralongamento da Rua Jaco Fleck

Rua Projeta 02

Reserva Legal  
4.840,00m²

APP = 2.236,00m²

PLACA IMPLANTADA PARA IDENTIFICAÇÃO DE RUA - GREGOLIN  
COM O NOME DA RUA E O NÚMERO DO LOTE  
32 DE RESERVA LEGAL PARA A ALTA DE ANTIPOLO N-40  
PLACA DE IDENTIFICAÇÃO




# PAVIMENTAÇÃO POLIÉDRICA CONJUNTO HABITACIONAL MÃE VIDA - BAIRRO PARQUE RESIDENCIAL FLECK




Modar Costello


31  
01  
Área Institucional e Preservação

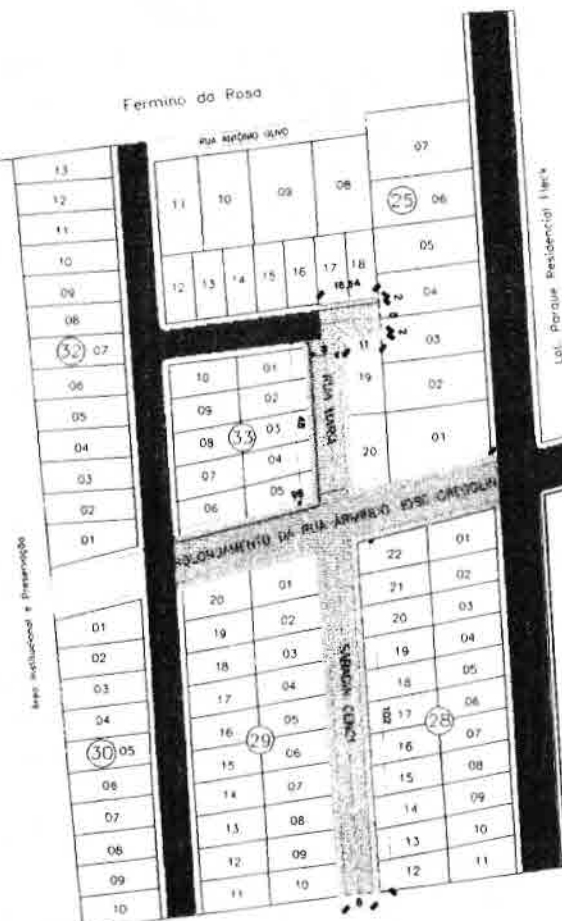


SITUAÇÃO  
Escala 1:700

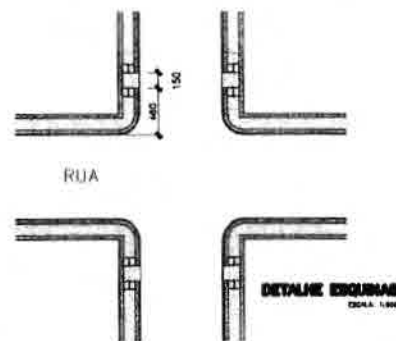


DETALHE ESQUINAS  
Escala 1:100

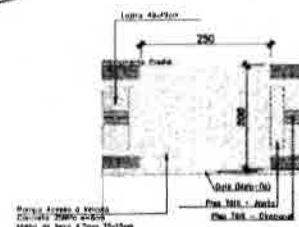


DETALHE RAMPA - ACESSO A VEÍCULOS  
Escala 1:100

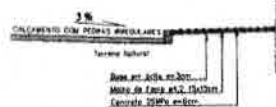


CORTE DAS CALÇADAS  
E / Escala

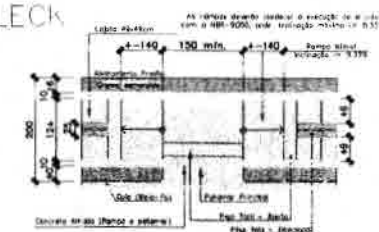

DETALHE RAMPA - ACESSIBILIDADE  
Escala 1:100

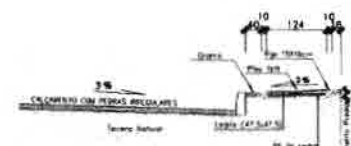


CORTE DAS CALÇADAS  
E / Escala

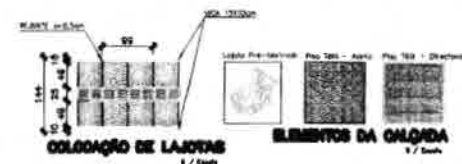

- PAVIMENTAÇÃO POLIÉDRICA - EXISTENTE
- PAVIMENTAÇÃO POLIÉDRICA
- GRAMA EM LEIVA TIPO ESMERALDA
- PAVIMENTAÇÃO EM LAJOTA PRÉ-FABRICADA


ART - 20153143624

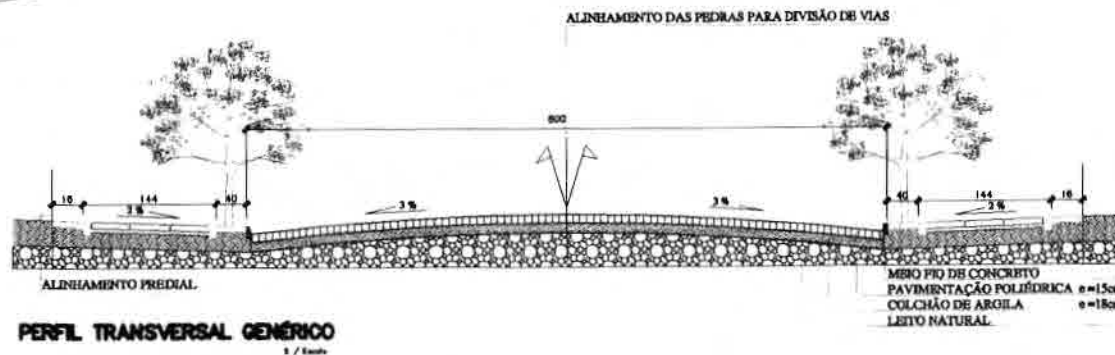

PERFIL TRANSVERSAL GÊNICO  
E / Escala

MERO PISO DE CONCRETO  
PAVIMENTAÇÃO POLIÉDRICA e=15cm  
COLCHÃO DE AREIA e=18cm  
LEITO NATURAL

|                                                                                 |                      |
|---------------------------------------------------------------------------------|----------------------|
|                                                                                 |                      |
| PREFEITURA MUNICIPAL DE CORONEL VIVIDA - PR<br>PREFEITO - FRANK ARIEL SCHIAVINI |                      |
| PROJETO ARQUITETÔNICO                                                           |                      |
| TÍTULO<br>CONJUNTO HABITACIONAL MÃE VIDA                                        | DATA<br>JULHO / 2014 |
| MUNICÍPIO DE CORONEL VIVIDA                                                     | ESCALA<br>1/500      |
| SITUAÇÃO GERAL<br>DETALHES                                                      | DESenhado<br>DOUGLAS |
| Assinatura<br>Euclides Luiz Weiss<br>Eng. Civil - CREA - 18.913 - DPE           | Data<br>01 / 02      |

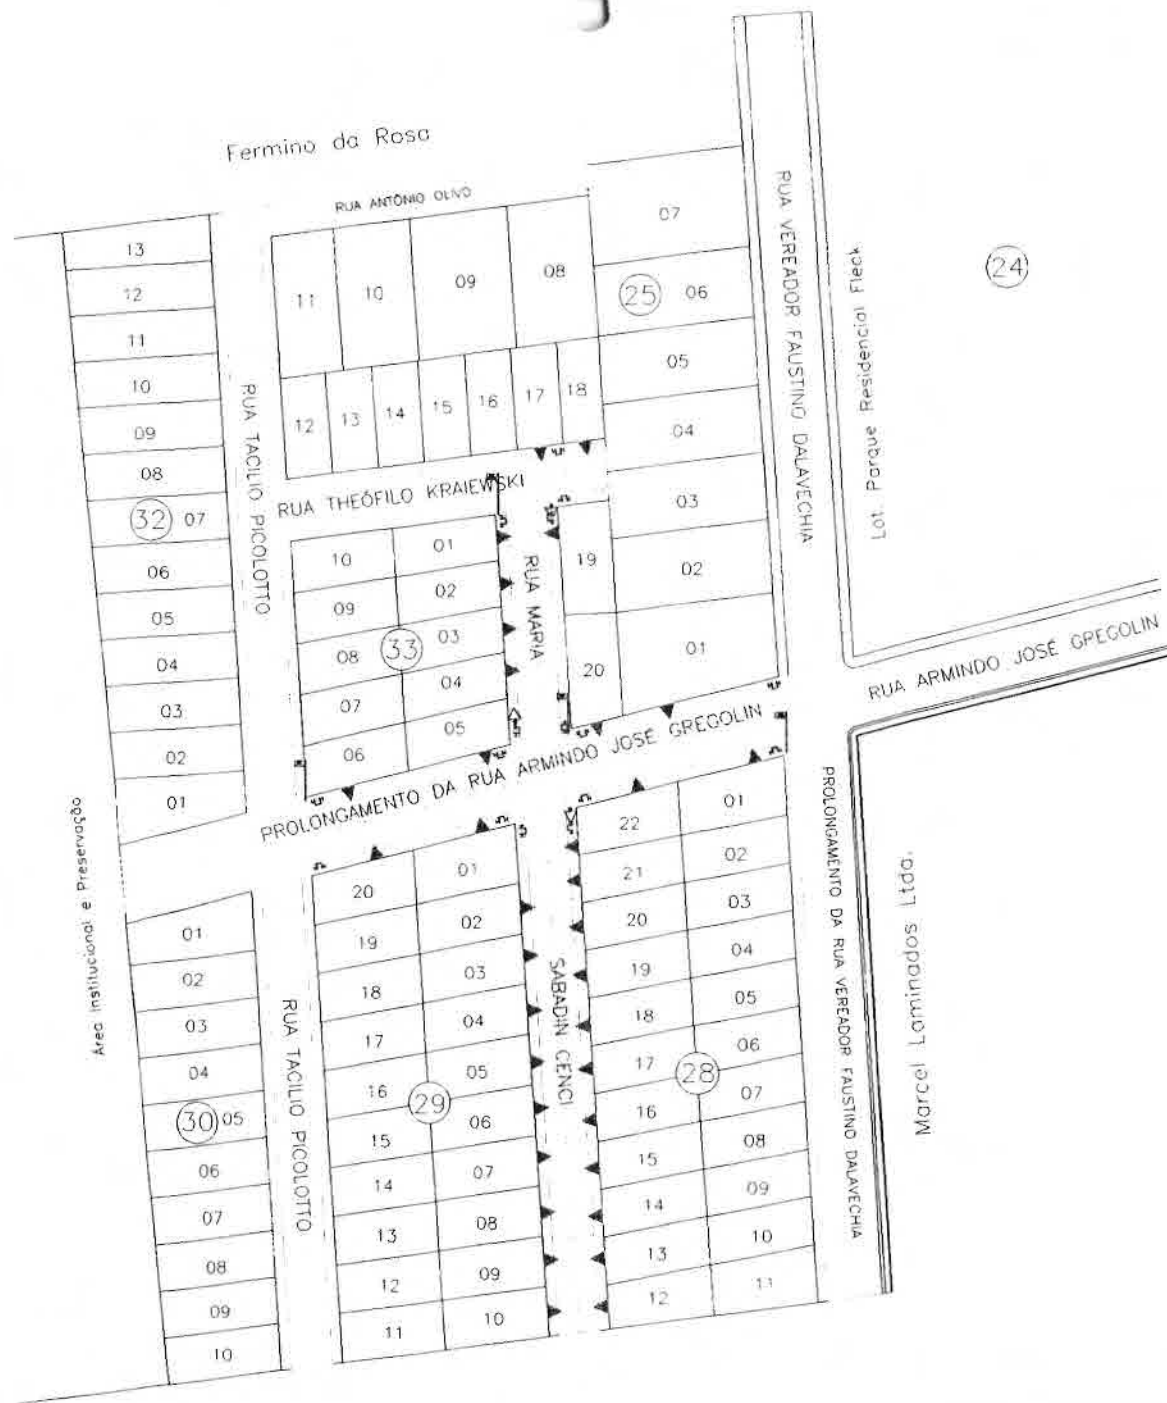

PLACA ESMALTADA PARA IDENTIFICAÇÃO DE RUA ADJACIA,  
COM SUPORTE METÁLICO TUBULAR GALVANIZADO COM DE  
2,27 DE ESPESURA COM TAMPAS E ALFAS ANTI-CHOQUE  
**PLACA DE IDENTIFICAÇÃO**  
TAMANHO 40x20

- ▲ RAMPA DE ACESSO A VEÍCULOS
- ≡ RAMPAS DE ACESSIBILIDADE
- PAVIMENTAÇÃO POLIÉDRICA
- ▽ SINALIZAÇÃO VERTICAL DE A PREFERENCIA

ART - 20163143624

|                                                                      |  |                                                                                 |  |
|----------------------------------------------------------------------|--|---------------------------------------------------------------------------------|--|
|                                                                      |  |                                                                                 |  |
|                                                                      |  | PREFEITURA MUNICIPAL DE CORONEL VIVIDA - PR<br>PREFEITO - FRANK ARIEL SCHIAVINI |  |
| PROJETO ARQUITETÔNICO                                                |  |                                                                                 |  |
| OBJETO<br>CONJUNTO HABITACIONAL MÃE VIDA                             |  | DATA<br>JUNHO / 2014                                                            |  |
| PROPOSTOR<br>MUNICÍPIO DE CORONEL VIVIDA                             |  | ESCALA<br>DOUGLAS                                                               |  |
| SINALIZAÇÃO<br>ACESSIBILIDADE<br>SINALIZAÇÃO                         |  | DATA<br>02 / 02                                                                 |  |
| AUTOR DO PROJETO<br>Euclides Luiz Weiss<br>Reg. CREA - 18.913 - DTPR |  |                                                                                 |  |

SITUAÇÃO  
ESCALA 1:500





**CREA-PR** Conselho Regional de Engenharia e Agronomia do Paraná  
 Anotação de Responsabilidade Técnica Lei Fed 6496/77  
 Valorize sua Profissão: Mantenha os Projetos na Obra  
 2ª VIA - ÓRGÃOS PÚBLICOS



**ART Nº 20153143624**  
 Substituição  
 ART Substituída: 20142434436



O valor de R\$ 67,68 referente a esta ART foi pago em 24/07/2015 com a guia nº 100020153143624

Profissional Contratado: EUCLIDES LUIZ WEISS (CPF:232.615.369-34)

Nº Carteira: PR-18913/D

Título Formação Prof.: ENGENHEIRO CIVIL

Nº Visto Crea: -

Empresa contratada:

Nº Registro:

Contratante: PREFEITURA MUNICIPAL DE CORONEL VIVIDA

CPF/CNPJ:  
76.995.455/0001-56

Endereço: PRAÇA ANGELO MEZZOMO S/N CENTRO

CEP: 85550000 CORONEL VIVIDA PR Fone: 3232-8300

Local da Obra: LOTEAMENTOS P.R.FLECK S/N

FLECK - CORONEL VIVIDA PR

CEP: 85550000

Quadra: \* Lote: \*

Tipo de Contrato 5 VÍNCULO EMPREGATÍCIO  
 Ativ. Técnica 2 ESTUDO, PLANEJAMENTO, PROJETO, ESPECIFICAÇÕES  
 Área de Comp. 1103 PISTAS DE ROLAMENTO E AEROPORTOS  
 Tipo Obra/Serv 045 ARRUAAMENTO  
 Serviços 018 PROJETO DE PAVIMENTAÇÃO  
 contratados 130 OUTROS  
 169 FISCALIZAÇÃO (OBRAS PÚBLICAS/OBRAS PRÓPR.)  
 301 VÍNCULO EMPREGATÍCIO COM ÓRGÃO PÚBLICO

Dimensão

4819,6 M2

Dados Compl.

0

Guia

ART Nº

20153143624

Data Início

20/07/2015

Data Conclusão

20/01/2016

Vir Taxa

R\$ 67,68

Entidade de Classe

333

Base de cálculo: TABELA TAXA MÍNIMA

Outras informações sobre a natureza dos serviços contratados, dimensões, ARTs vinculadas, ARTs substituídas, contratantes, etc

PROJETO PARA PAVIMENTAÇÃO POLIEDRICA LOCALIZADA NOS CONJUNTOS HABITACIONAIS FRANCISCO JOSÉ GUGIK, NAS RUAS PROJETADA 1, PROJETADA 2 E PROLONGAMENTO DA RUA JACO FLECK E MÃE VIDA NAS RUAS MARIA SABADIN CENCI E THEOFILO KRAIEVSKI, PROLONGAMENTO DA RUA ARMINDO JOSE GREGOLIN LOCALIZADOS NO LOTEAMENTO PARQUE RESIDENCIAL FLECK TOTALIZANDO UMA ÁREA DE 4.819,60 M², COMPREENDENDO OS SERVIÇOS DE ESPECIFICAÇÕES TÉCNICAS, ORÇAMENTO E FISCALIZAÇÃO, PROJETO DE ACESSIBILIDADE, PROJETO DE RAIS PARA ENTRADA DE VEÍCULOS, PROJETO DE SINALIZAÇÃO VERTICAL DOS SERVIÇOS DE ESCARIFICAÇÃO DO SUB-LEITO; TRANSPORTE DE CONCRETO PRÉ-MOLDADO, ARGILA PARA REJUNTAMENTO, COMPACTAÇÃO DE PAVIMENTO.

Insp.: 4610

4/08/2015

CreaWeb 1.08

Assinatura do Contratante

Silviamir Corá

Assessor Administrativo da  
Divisão de Estudos e Projetos

Decreto 5141 de 01/02/2013

2ª VIA - ÓRGÃOS PÚBLICOS Destina-se à apresentação nos órgãos de administração pública, cartórios e outros.

Central de Informações do CREA-PR 0800 410067

A autenticação deste documento poderá ser consultada através do site [www.crea-pr.org.br](http://www.crea-pr.org.br)

Assinatura do Profissional

EUCLIDES LUIZ WEISS

ENGENHEIRO CIVIL

CREA 18.913 D/PR

A Anotação de Responsabilidade Técnica (ART) foi instituída pela Lei Federal 6496/77, e sua aplicação está regulamentada pelo Conselho Federal de Engenharia e Agronomia (CONFEA) através da Resolução 1025/09.



**MUNICÍPIO DE CORONEL VIVIDA**  
**ESTADO DO PARANÁ**



**ADITIVO Nº 03**

**TERMO ADITIVO DE CONTRATO**

Terceiro termo aditivo ao **contrato nº 165/2014** decorrente da Tomada de Preços nº 13/2014, que entre si celebram o Município de Coronel Vivida e a empresa **MARILU LOPES RODRIGUES & CIA LTDA**, na forma abaixo:

**CONTRATANTE: MUNICÍPIO DE CORONEL VIVIDA, Estado do Paraná**, pessoa jurídica de direito público interno, com sede à Praça Ângelo Mezzomo, s/nº, inscrito no CNPJ sob nº 76.995.455/0001-56, neste ato devidamente representado pelo Prefeito Municipal, Sr. **Frank Ariel Schiavini**, inscrito no CPF nº 938.311.109-72 e portador da cédula de identidade RG nº 5.767.644-2.

**CONTRATADA: MARILU LOPES RODRIGUES & CIA LTDA**, pessoa jurídica de direito privado, situada na Rua Claudio Pelizzari, 381 – Bairro São Cristovão, na cidade de Coronel Vivida, Estado do Paraná, inscrita no CNPJ sob nº 08.719.582/0001-72, representada neste ato pelo Sr. **Larin Ribeiro**, inscrito no CPF nº 029.113.499-89 e portador da cédula de identidade RG nº 8.107.572-7, como justo e acertado o que segue:


**CLÁUSULA PRIMEIRA:** Considerando a solicitação de reprogramação enviada pelo Município à Caixa Econômica Federal e considerando a viabilidade técnica autorizada pela mesma, fica alterada e aumentada a meta física inicialmente contratada de acordo com as Planilha Orçamentária e QCI reprogramados. As alterações consistem na correção de erro de projeto na pavimentação da Rua Armino José Gregolin, inclusão de trecho de pavimentação de calçadas na Rua Theopilo Kraiewski em complemento da pavimentação executada pelo município e substituição das lajotas para piso de concreto na entrada dos veículos.

**Parágrafo primeiro** – O valor do acréscimo para execução dos serviços acima citados, conforme planilha reprogramada é de R\$ 1.917,33 (um mil novecentos e dezessete reais e trinta e três centavos)

**CLÁUSULA SEGUNDA:** Permanecem inalteradas as demais cláusulas do Contrato nº. 165/2014 de 30 de outubro de 2014.


E por estarem as partes de pleno acordo firmam o presente termo de aditivo em 02 (duas) vias de igual forma e teor, na presença de duas testemunhas que a tudo assistiram e para que surtam seus efeitos legais.

Coronel Vivida, 01 de outubro de 2015.

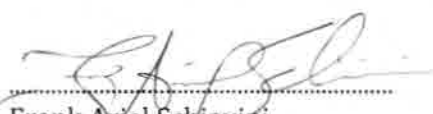  
Frank Ariel Schiavini  
Prefeito Municipal  
CONTRATANTE

  
Larin Ribeiro  
Marilu Lopes Rodrigues & Cia Ltda  
CONTRATADA

Testemunhas:

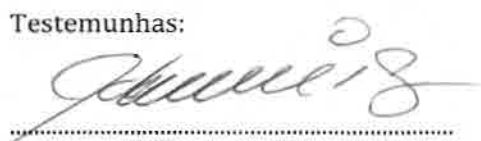  
.....

.....

## MUNICÍPIO DE CORONEL VIVIDA - PR

Aditivo nº 03 ao Contrato nº 165/2014 - Tomada de Preços nº 13/2014 - Contratante: Município de Coronel Vívda - Contratada: MARILU LOPES RODRIGUES & CIA LTDA, CNPJ nº 08.719.582/0001-72. Considerando a solicitação de reprogramação enviada pelo Município à Caixa Econômica Federal e considerando a viabilidade técnica autorizada pela mesma, fica alterada e aumentada a meta física inicialmente contratada de acordo com as Planilhas Orçamentária e QCI reprogramadas. O valor do acréscimo para execução dos serviços é de R\$ 1.917,33. Permanecem inalteradas as demais cláusulas do contrato. Coronel Vívda, 01 de outubro de 2015. Frank Ariel Schiavini, Prefeito.

## DECRETO N.º 5.892, de 12 de novembro de 2015.

Concede ampliação de carga horária para profissional da saúde, por integrar programa Estratégia Saúde da Família e de outras providências.

O PREFEITO MUNICIPAL DE CORONEL VIVIDA, Estado do Paraná, no uso das atribuições que lhe confere a alínea "b" do inciso I do art. 24 da Lei Orgânica do Município e tendo em vista o disposto e tendo em vista o disposto na Lei Municipal nº 1.459/97 de 19/12/1997, no art. 19 e 77 da Lei Complementar 014 de 27/03/2006 (Estatuto dos Funcionários Públicos) e no art. 9º da Lei Municipal nº 1.847 de 27/03/2006 e,

Considerando o disposto na alínea "c" do Inciso XVI do art. 37 da CF/88 - EC 34 de 13/12/2001 e,

Considerando o disposto no Ofício nº 314/2015 de 03/11/2015 da Direção do Departamento de Saúde, solicitando ampliação da carga horária de exercício do emprego público de auxiliar de enfermagem a fim de atender as diretrizes e normas da Atenção Básica para o Programa Estratégia Saúde da Família (ESF), que preconiza jornada diária de trabalho de oito horas e quarenta semanas para os profissionais integrantes das equipes multiprofissionais de saúde e,

Considerando o acordo entre as partes, Município e Servidores, estabelecendo a ampliação da carga horária, enquanto integrantes de Equipe do Programa Saúde da Família, DECRETA

Art. 1º - Fica a Servidora, Joceli de Lurdes da Rosa, ocupante do emprego público de Auxiliar de Enfermagem - COREN 207386/PR, designada para atuar na equipe de enfermagem do programa Estratégia Saúde da Família (ESF) na Área de Abrangência: Bairro Madalozzo, neste Município, a partir de 10 (dez) de novembro de 2015.

§ 1º - Para atender ao disposto no caput deste artigo, fica concedida ampliação de carga horária em mais 10 (dez) horas, totalizando 40 (quarenta) horas semanais.

§ 2º - A jornada normal de trabalho de 6 (seis) horas com a ampliação da carga horária, 2 (duas) horas, totalizando 8 (oito) horas diárias será exercida no horário das 7h00min às 12h00min e das 13h00min às 16h00min de segunda a sexta-feira.

§ 3º - Observado o Nível/Referência salarial mensal em que a servidora está enquadrada na Tabela de Salários, fica sobre este calculada mais duas horas diárias, dez horas semanais, cujo pagamento se dará a título de ampliação da carga horária.

§ 4º - A ampliação da carga horária nos termos deste artigo não gerará estabilidade de no Serviço Público Municipal.

§ 5º - A qualquer tempo a ampliação da carga horária, e o horário diário de trabalho estabelecido neste poderá ser cancelado, retornando a funcionária à carga horária e salário correspondente a trinta horas semanais.

Art. 2º - As despesas decorrentes do cumprimento do presente Decreto correrão pelas dotações constantes no Orçamento Geral do Município para o exercício corrente.

Art. 3º - Este Decreto entra em vigor na data de sua publicação, retroagindo seus efeitos a partir de 10/11/2015, revogadas as disposições em contrário.

Gabinete do Prefeito Municipal de Coronel Vívda, Estado do Paraná, aos 12 (doze) dias do mês de novembro de 2015, 126ª da República e 60ª do Município.

FRANK SCHIAVINI

Prefeito Municipal

Registre-se e Publique-se  
Nenim José Antonelli  
Chefe de GabineteMirlene Weis  
Chefe da Divisão de  
Recursos Humanos

## DECRETO N.º 5.897, de 13 de novembro de 2015.

Transfere área de atuação de profissional de saúde e de outras providências.

O PREFEITO MUNICIPAL DE CORONEL VIVIDA, Estado do Paraná, no uso das atribuições que lhe confere a alínea "b" do inciso I do art. 24 da Lei Orgânica do Município e tendo em vista o disposto e tendo em vista o disposto na Lei Municipal nº 1.459/97 de 19/12/1997, nos arts. 19 e 77 combinados com o art. 81 e 89 da Lei Complementar 014 de 27/03/2006 (Estatuto dos Funcionários Públicos) e no art. 9º da Lei Municipal nº 1.847 de 27/03/2006 e,

Considerando o disposto na alínea "c" do Inciso XVI do art. 37 da CF/88 - EC 34 de 13/12/2001 e,

Considerando o disposto no Ofício nº 334/2015 de 13/11/2015 da Direção do Departamento de Saúde, solicitando transferência de área de atuação de profissional de enfermagem integrante do programa Estratégia Saúde da Família e do Centro de Atenção Psicossocial CAPS e,

Considerando o acordo entre as partes, Município e Servidores, estabelecendo a ampliação da carga horária, enquanto integrantes de Equipe do Programa Saúde da Família e,

Considerando o disposto nos Decretos Municipais nº 4.420 de 01/12/2010 combinado com o nº 5.554 de 12/06/2014, e tendo em vista o Decreto nº 4.489 de 06/04/2011 que designou os profissionais para atuar em programas da área da saúde, DECRETA

Art. 1º - Fica a Servidora Terecinha Azeite, ocupante do cargo público de Auxiliar de Enfermagem - COREN 280.889/PR, transferida do local de atuação: Equipe 08 do Programa Estratégia Saúde da Família - ESF, Área de Abrangência: Madalozzo-Unidade de Saúde Dr. Caldisse de Carli, para atuar na Equipe 02 do Programa Estratégia Saúde da Família - ESF, Área de Abrangência: São José Operário-Casa da Sopa, a partir de 09 (nove) de novembro de 2015.

Parágrafo único. Decorrente do disposto no caput deste artigo permanece em vigor o disposto nos §§ 1º a 3º do Decreto nº 4.420 de 01/12/2010, enquanto atuar em programa da Estratégia Saúde da Família.

Art. 2º - Fica a Servidora Terecinha Azeite, ocupante do cargo público de Auxiliar de Enfermagem - COREN 280.889/PR, transferida do local de atuação: Centro de Atenção Psicossocial - CAPS, para atuar na Equipe 09 do Programa Estratégia Saúde da Família - ESF, Área de Abrangência: UAPS-Praca dos Pioneiros, a partir de 09 (nove) de novembro de 2015.

Parágrafo único. Decorrente do disposto no caput deste artigo permanece em vigor o disposto nos §§ 1º a 5º do Decreto nº 4.489 de 06/04/2011, enquanto designada para atuar com ampliação de carga horária em programas da área da saúde.

Art. 3º - As despesas decorrentes do cumprimento do presente Decreto correrão pelas dotações constantes no Orçamento Geral do Município para o exercício

corrente.

Art. 4º - Este Decreto entra em vigor na data de sua publicação, revogada as disposições em contrário.

Gabinete do Prefeito Municipal de Coronel Vívda, Estado do Paraná, aos 13 (treze) dias do mês de novembro de 2015, 126ª da República e 60ª do Município.

FRANK SCHIAVINI  
Prefeito MunicipalRegistre-se e Publique-se  
Nenim José Antonelli  
Chefe de GabineteMirlene Weis  
Chefe da Divisão de  
Recursos Humanos

## MUNICÍPIO DE CORONEL VIVIDA - ESTADO DO PARANÁ

Decreto nº 5887, de 12 de novembro de 2015.

O Prefeito do Município de Coronel Vívda, Estado do Paraná, no uso de suas atribuições legais através do inciso XXIII do Art. 78 da Lei Orgânica Municipal de Coronel Vívda, e tendo em vista o disposto nos §§ 2º, 3º e 4º do Art. 63 da Lei Complementar Municipal nº 22/06 de 26.06.2006,

Decreto

Art. 1º - Fica determinado a escala de plantão das Farmácias e Drogeries de Coronel Vívda - Pr, para o ano de 2016 sua passa a vigorar conforme anexo I deste Decreto.

Art. 2º - Serão atribuições obrigatórias das farmácias:

I - Atendimento pela farmácia de plantão deve se iniciar aos sábados a partir das 12:00 horas, aos domingos e feriados a partir das 08:00 horas e durante os demais dias da semana a partir das 18:30 horas, se encerrando às 23:00 horas, nos períodos de vigência do horário de verão e no restante do ano às 22:00 horas.

II - Exportar permanentemente as placas de escala dos plantões das demais farmácias, com indicação de emergência.

III - As farmácias que não estiverem de plantão deverão enviar o expediente às 18:30 horas de segunda à sexta-feira e aos sábados às 12:00 horas.

IV - Os preços cobrados pelas aplicações de injeções, em geral não poderão ultrapassar os da tabela do respectivo distrito.

Parágrafo único - Fora dos horários estabelecidos é obrigatório o atendimento aos portadores de recusa médica.

Art. 3º - É obrigatória a exposição da tabela de plantão em hospital e farmácias do Município.

Art. 4º - Este Decreto entra em vigor na data de sua publicação, ficando revogadas as disposições em contrário.

Gabinete do Prefeito do Município de Coronel Vívda, Estado do Paraná, aos 12 (doze) dias do mês de novembro de 2015.

Frank Ariel Schiavini  
Prefeito Municipal  
Registre-se e Publique-se  
Nenim José Antonelli  
Chefe de Gabinete

## Anexo I - Decreto nº 5887, de 12 de novembro de 2015.

| DIA A DIA |   | FARMÁCIA |                       |
|-----------|---|----------|-----------------------|
| 02.01.16  | A | 09.01.16 | FARMÁCIA PARANÁ       |
| 09.01.16  | A | 16.01.16 | FARMÁCIA BRAVA        |
| 16.01.16  | A | 23.01.16 | FARMÁCIA COOPERFARMA  |
| 23.01.16  | A | 30.01.16 | FARMÁCIA SALUTE       |
| 30.01.16  | A | 06.02.16 | FARMÁCIA BOM JESUS    |
| 06.02.16  | A | 13.02.16 | FARMÁCIA RODOVIÁRIA   |
| 13.02.16  | A | 20.02.16 | FARMÁCIA FARMA CENTER |
| 20.02.16  | A | 27.02.16 | FARMÁCIA BEM VIVER    |
| 27.02.16  | A | 05.03.16 | FARMÁCIA PREÇO BAIXO  |
| 05.03.16  | A | 12.03.16 | FARMÁCIA PARANÁ       |
| 12.03.16  | A | 19.03.16 | FARMÁCIA BRAVA        |
| 19.03.16  | A | 26.03.16 | FARMÁCIA COOPERFARMA  |
| 26.03.16  | A | 02.04.16 | FARMÁCIA SALUTE       |
| 02.04.16  | A | 09.04.16 | FARMÁCIA BOM JESUS    |
| 09.04.16  | A | 16.04.16 | FARMÁCIA RODOVIÁRIA   |
| 16.04.16  | A | 23.04.16 | FARMÁCIA FARMA CENTER |
| 23.04.16  | A | 30.04.16 | FARMÁCIA BEM VIVER    |
| 30.04.16  | A | 07.05.16 | FARMÁCIA PREÇO BAIXO  |
| 07.05.16  | A | 14.05.16 | FARMÁCIA PARANÁ       |
| 14.05.16  | A | 21.05.16 | FARMÁCIA BRAVA        |
| 21.05.16  | A | 28.05.16 | FARMÁCIA COOPERFARMA  |
| 28.05.16  | A | 04.06.16 | FARMÁCIA SALUTE       |
| 04.06.16  | A | 11.06.16 | FARMÁCIA BOM JESUS    |
| 11.06.16  | A | 18.06.16 | FARMÁCIA RODOVIÁRIA   |
| 18.06.16  | A | 25.06.16 | FARMÁCIA FARMA CENTER |
| 25.06.16  | A | 02.07.16 | FARMÁCIA BEM VIVER    |
| 02.07.16  | A | 09.07.16 | FARMÁCIA PREÇO BAIXO  |
| 09.07.16  | A | 16.07.16 | FARMÁCIA PARANÁ       |
| 16.07.16  | A | 23.07.16 | FARMÁCIA BRAVA        |
| 23.07.16  | A | 30.07.16 | FARMÁCIA COOPERFARMA  |
| 30.07.16  | A | 06.08.16 | FARMÁCIA SALUTE       |
| 06.08.16  | A | 13.08.16 | FARMÁCIA BOM JESUS    |
| 13.08.16  | A | 20.08.16 | FARMÁCIA RODOVIÁRIA   |
| 20.08.16  | A | 27.08.16 | FARMÁCIA FARMA CENTER |
| 27.08.16  | A | 03.09.16 | FARMÁCIA BEM VIVER    |
| 03.09.16  | A | 10.09.16 | FARMÁCIA PREÇO BAIXO  |
| 10.09.16  | A | 17.09.16 | FARMÁCIA PARANÁ       |
| 17.09.16  | A | 24.09.16 | FARMÁCIA BRAVA        |
| 24.09.16  | A | 01.10.16 | FARMÁCIA COOPERFARMA  |
| 01.10.16  | A | 08.10.16 | FARMÁCIA SALUTE       |
| 08.10.16  | A | 15.10.16 | FARMÁCIA BOM JESUS    |
| 15.10.16  | A | 22.10.16 | FARMÁCIA RODOVIÁRIA   |
| 22.10.16  | A | 29.10.16 | FARMÁCIA FARMA CENTER |
| 29.10.16  | A | 05.11.16 | FARMÁCIA BEM VIVER    |
| 05.11.16  | A | 12.11.16 | FARMÁCIA PREÇO BAIXO  |
| 12.11.16  | A | 19.11.16 | FARMÁCIA PARANÁ       |
| 19.11.16  | A | 26.11.16 | FARMÁCIA BRAVA        |
| 26.11.16  | A | 03.12.16 | FARMÁCIA COOPERFARMA  |
| 03.12.16  | A | 10.12.16 | FARMÁCIA SALUTE       |
| 10.12.16  | A | 17.12.16 | FARMÁCIA BOM JESUS    |
| 17.12.16  | A | 24.12.16 | FARMÁCIA RODOVIÁRIA   |
| 24.12.16  | A | 31.12.16 | FARMÁCIA FARMA CENTER |

Câmara de Vereadores de  
Dois Vizinhos  
Estado do ParanáCÂMARA DE VEREADORES DE DOIS VIZINHOS  
AVISO DE LICITAÇÃO

## PREGÃO PRESENCIAL N.º 005/2015

Objeto: AQUISIÇÃO E INSTALAÇÃO DE CÂMERAS DE MONITORAMENTO e CONTRATAÇÃO DE EMPRESA PARA EXECUÇÃO DE SERVIÇOS DE MONITORAMENTO ELETRÔNICO DAS CÂMERAS DE SEGURANÇA E ALARME PELO SISTEMA VIA TELEFONE PARA A CÂMARA DE VEREADORES DE DOIS VIZINHOS - EXCLUSIVO PARA MICRO E PEQUENA EMPRESA.

|                                             |                                                                                     |
|---------------------------------------------|-------------------------------------------------------------------------------------|
| Credenciamento e Recebimento dos Envelopes: | Dia: 26 de novembro de 2015<br>Hora: às 09h00min às 09h15min<br>Horário de Brasília |
| Início da Sessão Pública:                   | Dia: 26 de novembro de 2015<br>Hora: às 09h30min<br>Horário de Brasília             |

O edital estará à disposição dos interessados na Câmara de Vereadores de Dois Vizinhos, na sede da Câmara e no site [www.cdvzinhos.pr.gov.br](http://www.cdvzinhos.pr.gov.br) (atualizado), licitações. Informações complementares através do fone: (46) 3306-1321.

Dois Vizinhos, 16 de novembro de 2015.

Gelson Linder  
Presidente

## MUNICÍPIO DE CORONEL VIVIDA - PR

Contrato nº 147/2015 - Pregão Presencial nº 105/2015 - Contratante: Município de Coronel Vívda. Contratada: C. J. CENOFANTE & CIA LTDA ME, CNPJ nº 07.559.294/0001-35. Objeto: contratação de empresa para locação de impressoras. Valor total estimado: R\$ 169.197,00. Prazo de prestação de serviços: 12 meses. Coronel Vívda, 16 de novembro de 2015. Frank Ariel Schiavini, Prefeito.

## PREFEITURA MUNICIPAL DE RENASCENÇA-PR

## AVISO DE EDITAL

## PREGÃO PRESENCIAL Nº 070/2015 - PMR

## LICITAÇÃO EXCLUSIVA PARA MICROEMPRESA,

## MICROEMPREENDEDOR INDIVIDUAL E EMPRESA DE PEQUENO PORTE, NOS TERMOS DO INCISO I, DO ARTIGO 48, DA LC 123/2006.

MODALIDADE: Pregão Presencial do tipo menor preço unitário do lote.

OBJETO: Contratação de empresa para Locação de Impressoras/copiadoras, incluindo o fornecimento dos equipamentos, serviços de manutenção preventiva e corretiva, reposição de peças e de todo o material de consumo necessário ao perfeito funcionamento dos equipamentos, exceto papel, e serviços de plotagem, de conformidade com as especificações constantes do Anexo I.

CREDENCIAMENTO E ENTREGA DOS ENVELOPES: Das 08:30 às 09:00 do dia 30 de novembro de 2015, no Departamento de Compras e Licitações, da Prefeitura Municipal de Renascença, à Rua Getúlio Vargas, nº 901.

ABERTURA DAS PROPOSTAS: Das 09:01 do dia 30 de novembro de 2015, junto a sala de reuniões da Administração na Prefeitura Municipal de Renascença - PR.

AQUISIÇÃO DO EDITAL: O Edital e seus anexos poderão ser adquiridos na Prefeitura Municipal, no endereço: Rua Getúlio Vargas, nº 901, Centro, Fone (46) 3550-8300, Renascença, Estado do Paraná, de 2ª a 6ª feira, nos horários das 08:30 às 11:30, e das 13:30 às 17:30 horas, onde poderão ser consultados e adquiridos gratuitamente, e pelo site [www.renascenca.pr.gov.br](http://www.renascenca.pr.gov.br).

INFORMAÇÕES: Informações e esclarecimentos adicionais, no endereço e telefone acima citado.

Renascença, 16 de novembro de 2015.

LURDES DALL AGNOL STIZ

Prefeira

## TERMO DE RATIFICAÇÃO DE

## INEXIGIBILIDADE DE LICITAÇÃO Nº 032/2015

Pelo presente Termo, fica ratificado o Parecer 133/2015, elaborado pela Procuradoria do Município, nos termos em que opina pela contratação, mediante Inexigibilidade de Licitação fundamentada no artigo 25 da Lei 8666/93, referente ao Credenciamento de Instituições Privadas, para fins lucrativos, declaradas de utilidade pública pelo Município de Renascença, para realizar jantar italiano em comemoração ao aniversário do Município, através de seguinte empresa:

- Associação de Pais e Amigos dos Excepcionais de Renascença.

A contratação acima deve ser concretizada nos termos da elaboração efetuada pela Comissão Permanente de Licitação de 16 de novembro de 2015, como segue:

Credenciamento de Instituições Privadas, sem fins lucrativos, declaradas de utilidade pública pelo Município de Renascença, para realizar jantar italiano em comemoração ao aniversário do Município, que será realizado no Centro Paroquial, no dia 28 de novembro de 2015, contendo no mínimo o seguinte cardápio:

a) ENTRADAS: Torreseio, Salame, Mozzarella, Queijo e Fígado de Galinha.  
b) PRATOS PRINCIPAIS: Galleto Assado, Carne de Porco Frita, Salame Assado, Polenta Brolada com Queijo, Polenta Moles, Macarrão com Molho de Frango, Lasanha Bolognese, Omelete com Salame e Queijo, Radicchi, Coto, Ovo com Conserva, Cebola com Conserva, Pimentão com Conserva, Almeirão com Cebola.

c) Deverá comercializar no mínimo as seguintes bebidas: Vinho, Cerveja, Refrigerante, Água.

O valor do ingresso será de R\$ 35,00 cada.

Obrigações do município:

1 - Adquirir no mínimo 250 e no máximo 300 jantares, que serão fornecidos a servidores ativos e inativos, estagiários, conselheiros tutelares, vereadores, servidores do legislativo e homenageados, conforme previsão da Lei Municipal nº 1337/2013.

2 - Fornecer para a realização do evento:

a) Show Musical;

b) Estruturas e Sonorização;

c) Decoração;

d) Utensílios necessários para realização do evento (toalhas, talheres, panelas, pratos, etc), exceto produtos alimentícios.

Obrigações da contratada:

1 - Atuar com as despesas do aluguel do Centro Paroquial;

2 - Disponibilizar para a venda no mínimo 850 ingressos e no máximo 1.080 ingressos, no valor de R\$ 35,00 (trinta e cinco reais) cada;

3 - Preparar e servir o jantar típico italiano com alimentos de boa qualidade e suficiente para o número de ingressos disponibilizados;

4 - Respeitar as normas da vigilância sanitária;

5 - Comercializar no mínimo as seguintes bebidas: Vinho, Cerveja, Refrigerante e Água;

6 - Fornecer todo o pessoal necessário para a realização do jantar, tais como cozinheiros, auxiliares, garçons, todos treinados e uniformizados;

7 - Tratar com cortesia a todos.

Prazo de vigência: Até 28 de novembro de 2015.

Prazo de execução: Dia 28 de novembro de 2015.

Renascença, 16 de novembro de 2015.

Lestir Canan Bortoli

Prefeito Municipal



## Município de Dois Vizinhos

MUNICÍPIO DE DOIS VIZINHOS  
AVISO DE LICITAÇÃO  
PREGÃO PRESENCIAL Nº 142/2015  
SISTEMA DE REGISTRO DE PREÇOS

OBJETO: REGISTRO DE PREÇOS PARA FUTURO E EVENTUAL FORNECIMENTO DE MATERIAIS ELÉTRICOS OBJETIVANDO A MANUTENÇÃO DOS PRÓPRIOS MUNICÍPIOS - EXCLUSIVO PARA MICRO E PEQUENA EMPRESA.

|                                             |                                                                             |
|---------------------------------------------|-----------------------------------------------------------------------------|
| Credenciamento e Recebimento dos Envelopes: | Dia: 27 de novembro de 2015<br>Hora: até às 10h00min<br>Horário de Brasília |
| Início da Sessão Pública:                   | Dia: 27 de novembro de 2015<br>Hora: às 10h00min<br>Horário de Brasília     |

O edital estará à disposição dos interessados no Departamento de Administração, no site [www.dvzinhos.pr.gov.br](http://www.dvzinhos.pr.gov.br) (atualizado), informações complementares através do fone: (46) 3306-8000.

Dois Vizinhos, 16 de novembro de 2015.  
Raul Carlos Beiten  
Prefeito

# Diário Oficial dos Municípios

## do Sudoeste do Paraná - DIOEMS

Terça-Feira, 17 de Novembro de 2015

Instituído pela Resolução 001 de 04 de Outubro de 2011

Ano IV - Edição Nº 0980



Página 76 / 180

### DECRETO N.º 5.897, de 13 de novembro de 2015.

Transfere área de atuação de profissional de saúde e dá outras providências.  
O PREFEITO MUNICIPAL DE CORONEL VIVIDA, Estado do Paraná, no uso das atribuições que lhe confere a alínea "o" do inciso I do art. 24 da Lei Orgânica do Município e tendo em vista o disposto e tendo em vista o disposto na Lei Municipal nº. 1459/97 de 19/12/1997, nos arts. 19 e 77 combinados com art. 81 e 89 da Lei Complementar 014 de 27/03/2006 (Estatuto dos Funcionários Públicos) e no art. 9º da Lei Municipal nº. 1847 de 27/03/2006 e,

Considerando o disposto na alínea "c" do Inciso XVI do art. 37 da CF/88 - EC 34 de 13/12/2001 e,

Considerando o disposto no Ofício nº. 334/2015 de 13/11/2015 da Direção do Departamento de Saúde, solicitando transferência de área de atuação de profissional de enfermagem integrante do programa Estratégia Saúde da Família e do Centro de Atenção Psicossocial CAPS e,

Considerando o acordo entre as partes, Município e Servidoras, estabelecendo a ampliação da carga horária, enquanto integrantes da Equipe do Programa Saúde da Família e,

Considerando o disposto nos Decretos Municipais nº 4.420 de 01/12/2010 combinado com nº 5.554 de 12/06/2014, e tendo em vista o Decreto nº 4.489 de 06/04/2011 que designou as profissionais para atuar em programas da área da saúde, DECRETA

Art. 1º. Fica a Servidora Jocelir Aparecida de Carvalho, ocupante do cargo público de Auxiliar de Enfermagem-COREN 280.889/PR, transferida do local de atuação: Equipe 08 do Programa Estratégia Saúde da Família-ESF, Área de Abrangência: Madalosso-Unidade de Saúde Dr. Caldisse de Carli, para atuar na Equipe 02 do Programa Estratégia Saúde da Família-ESF, Área de Abrangência: São José Operário-Casa da Sopa, a partir de 09(nove) de novembro de 2015.

Parágrafo único. Decorrente do disposto no caput deste artigo permanece em vigor o disposto nos §§ 1º a 3º do Decreto nº 4.420 de 01/12/2010, enquanto atuar em programa da estratégia Saúde da Família.

Art. 2º. Fica a Servidora Terezinha Arenza, ocupante do cargo público de Auxiliar de Enfermagem-COREN 280.889/PR, transferida do local de atuação: Centro de Atenção Psicossocial-CAPS, para atuar na Equipe 09 do Programa Estratégia Saúde da Família-ESF, Área de Abrangência: UAPSF-Praça dos Pioneiros, a partir de 09(nove) de novembro de 2015.

Parágrafo único. Decorrente do disposto no caput deste artigo permanece em vigor o disposto nos §§ 1º a 5º do Decreto nº 4.489 de 06/04/2011, enquanto designada para atuar com ampliação de carga horária em programas da área da saúde.

Art. 3º. As despesas decorrentes do cumprimento do presente Decreto correrão pelas dotações constantes no Orçamento Geral do Município para o exercício corrente.

Art. 4º. Este Decreto entra em vigor na data de sua publicação, revogada as disposições em contrário.

Gabinete do Prefeito Municipal de Coronel Vivida, Estado do Paraná, aos 13 (treze) dias do mês de novembro de 2015, 126º da República e 60º do Município.

FRANK SCHIAVINI

Prefeito Municipal

|                                      |              |
|--------------------------------------|--------------|
| Registre-se e Publique-se            |              |
| Noemir José Antonelli                | Mirlene Weis |
| Chefe de Gabinete                    |              |
| Chefe da Divisão de Recursos Humanos |              |

### TERMO DE HOMOLOGAÇÃO PREGÃO PRESENCIAL Nº 105/2015

ATA: 22/10/15 ABERTURA: 09/11/15 HORÁRIO: 09:00  
OBJETO: CONTRATAÇÃO DE EMPRESA PARA LOCAÇÃO DE IMPRESSORAS;  
conforme discriminado no objeto do presente edital. Analisados todos os atos referentes ao Pregão Presencial nº 105/2015, HOMOLOGO o lote a seguir ao licitante vencedor:

| LOTE                                | ITEMS | FORNECEDOR                     | VALOR UNITÁRIO R\$ | VALOR TOTAL ESTIMADO R\$ |
|-------------------------------------|-------|--------------------------------|--------------------|--------------------------|
| 01                                  | 01    | C. J. CENTOFANTE & CIA LTDA ME | 0,079              | 8.636,00                 |
|                                     | 02    | C. J. CENTOFANTE & CIA LTDA ME | 0,079              | 137.080,80               |
|                                     | 03    | C. J. CENTOFANTE & CIA LTDA ME | 0,079              | 14.220,00                |
|                                     | 04    | C. J. CENTOFANTE & CIA LTDA ME | 0,49               | 7.350,00                 |
|                                     | 05    | C. J. CENTOFANTE & CIA LTDA ME | 0,49               | 3.910,20                 |
| VALOR TOTAL ESTIMADO DO LOTE 01 R\$ |       |                                |                    | 169.197,00               |

Totalizando por fornecedor:

| FORNECEDOR                     | NUMERO DO CNPJ     | VALOR TOTAL ESTIMADO R\$ |
|--------------------------------|--------------------|--------------------------|
| C. J. CENTOFANTE & CIA LTDA ME | 07.559.294/0001-35 | 169.197,00               |

Nas condições de sua proposta e do edital. Valor total estimado da licitação é de R\$ 169.197,00 (cento e sessenta e nove mil cento e noventa e sete reais). Coronel Vivida, 09 de novembro de 2015. Frank Ariel Schiavini, Prefeito Municipal.

### Aditivo nº 03 ao Contrato nº 165/2014-Tomada de Preços nº 13/2014-

Contratante: Município de Coronel Vivida-Contratada: MARILU LOPES RODRIGUES & CIA LTDA, CNPJ nº. 08.719.582/0001-72. Considerando a solicitação de reprogramação enviada pelo Município à Caixa Econômica Federal e considerando a viabilidade técnica autorizada pela mesma, fica alterada e aumentada a meta física inicialmente contratada de acordo com as Planilha Orçamentária e QCI reprogramados. O valor do acréscimo para execução dos serviços é de R\$ 1.917,33. Permanecem inalteradas as demais cláusulas do contrato. Coronel Vivida, 01 de outubro de 2015. Frank Ariel Schiavini, Prefeito.

### Contrato nº 147/2015

### Pregão Presencial nº 105/2015

Contratante: Município de Coronel Vivida. Contratada: C. J. CENTOFANTE & CIA LTDA ME, CNPJ nº 07.559.294/0001-35. Objeto: contratação de empresa para locação de impressoras. Valor total estimado: R\$ 169.197,00. Prazo de prestação de serviços: 12 meses. Coronel Vivida, 16 de novembro de 2015. Frank Ariel Schiavini, Prefeito.

## CRUZEIRO DO IGUAÇU

### PREFEITURA

### PORTARIA Nº 2861/2015

SÚMULA: Concede Licença Especial para Tratamento de Saúde.

LUIZ ALBERI KASTENER PONTES, PREFEITO MUNICIPAL DE CRUZEIRO DO IGUAÇU-ESTADO DO PARANÁ, no uso de suas atribuições legais e, nos termos que dispõe o Artigo 93-Item I, da Lei Municipal nº 073/94 de 19/09/94,

RESOLVE:

Art.1º-Fica concedido Licença Especial para Tratamento de Saúde, ao Servidor JOÃO MARCOS DA LUZ, portador do RG:6.600.128-8, nomeado através do Decreto nº 2793/2012 de 07/03/2012, função Operário, lotado na Secretaria Municipal de Transportes, pelo período de 15 (quinze) dias, a contar de 13/novembro/2015 a 27/ novembro/2015, conforme consta do Atestado Médico datado de 13/11/2015.

Art.2º-A presente Portaria entrará em vigor nesta data.

Gabinete do Prefeito Municipal de Cruzeiro do Iguaçu-Estado do Paraná, aos treze dias do mês de novembro do ano de dois mil e quinze.

LUIZ ALBERI KASTENER PONTES

PREFEITO MUNICIPAL

Registre-se e Publique-se.

RENI FRANCISCHINI

SEC. MUN. DA ADMINISTRAÇÃO