



LOCAÇÃO  
ESCALA: 1:750

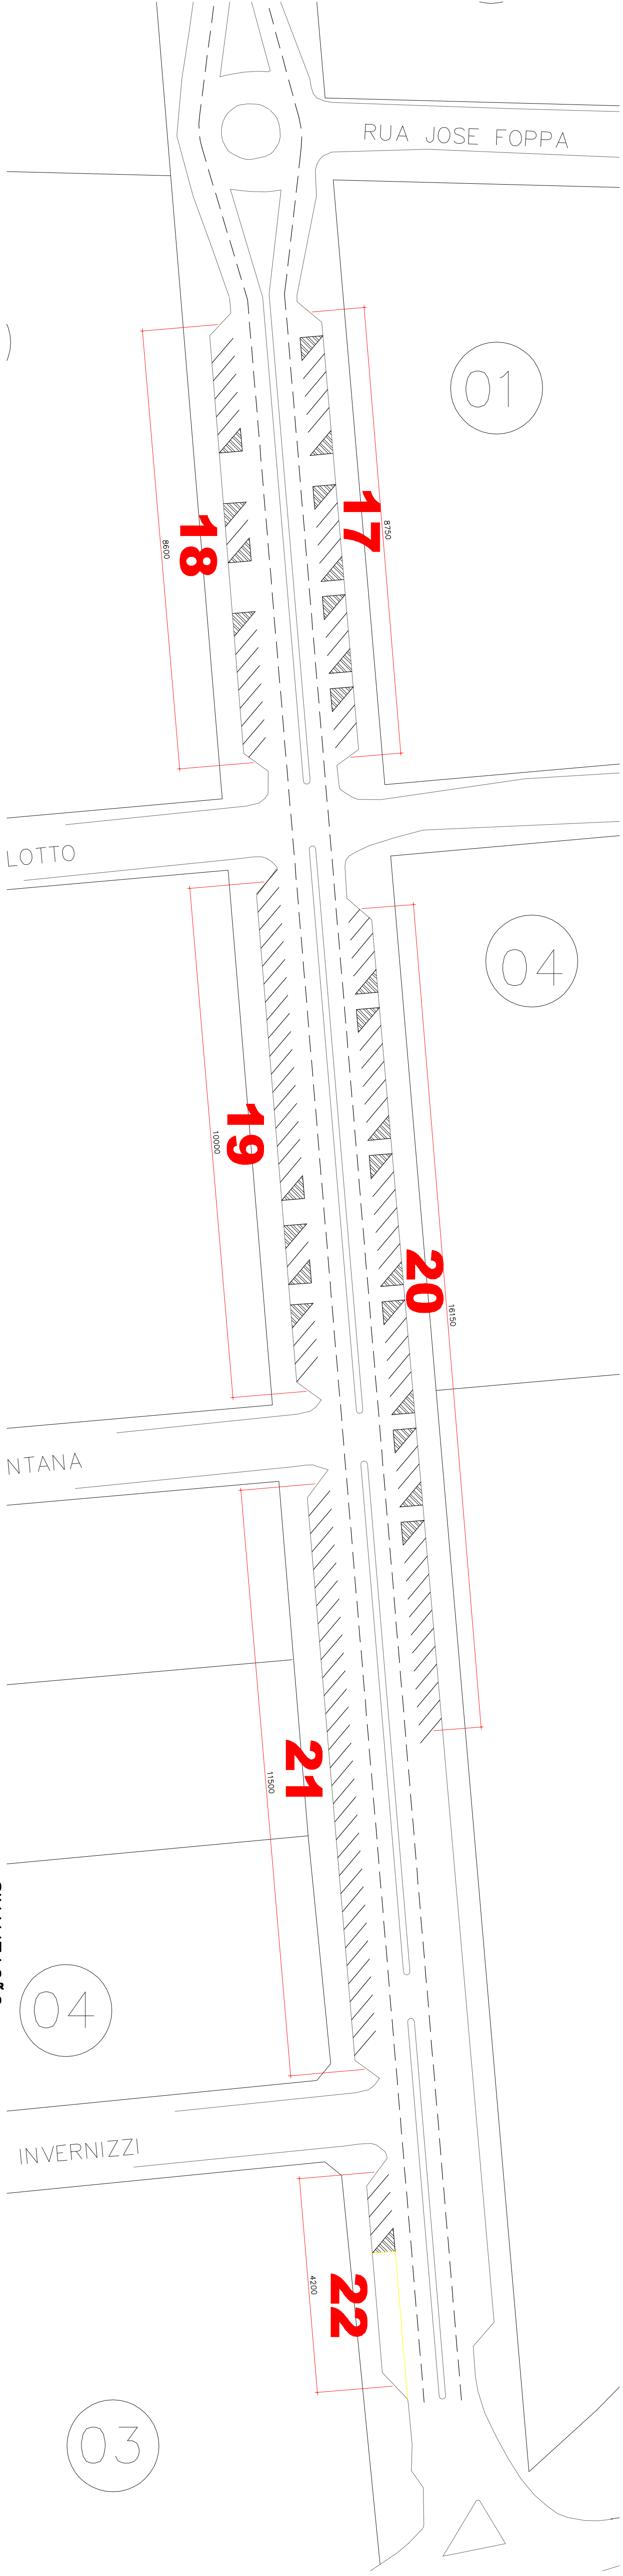


SINALIZAÇÃO  
ESCALA: 1:750

OS TODAS AS PINTURAS PARA SINALIZAÇÃO DEVERÃO SER ANALISADAS NO LOCAL, OBEDECENDO TODAS AS ENTRADAS DE VEÍCULOS, PONTOS DE ÔNIBUS, ENTRADAS DE GARAGENS, PORTANTO O NÚMERO DE VAGAS DE ESTACIONAMENTO PODE VARIAR, SENDO QUE QUALQUER ERRO OU RETRABALHO POR DESCUIDO DE LOCAÇÃO OU FALTA DE ANÁLISE PRÉVIA SERÁ DE RESPONSABILIDADE DA CONTRATADA, AS PINTURAS DEVERÃO SEGUIR AS NORMAS DO CONTRAN.

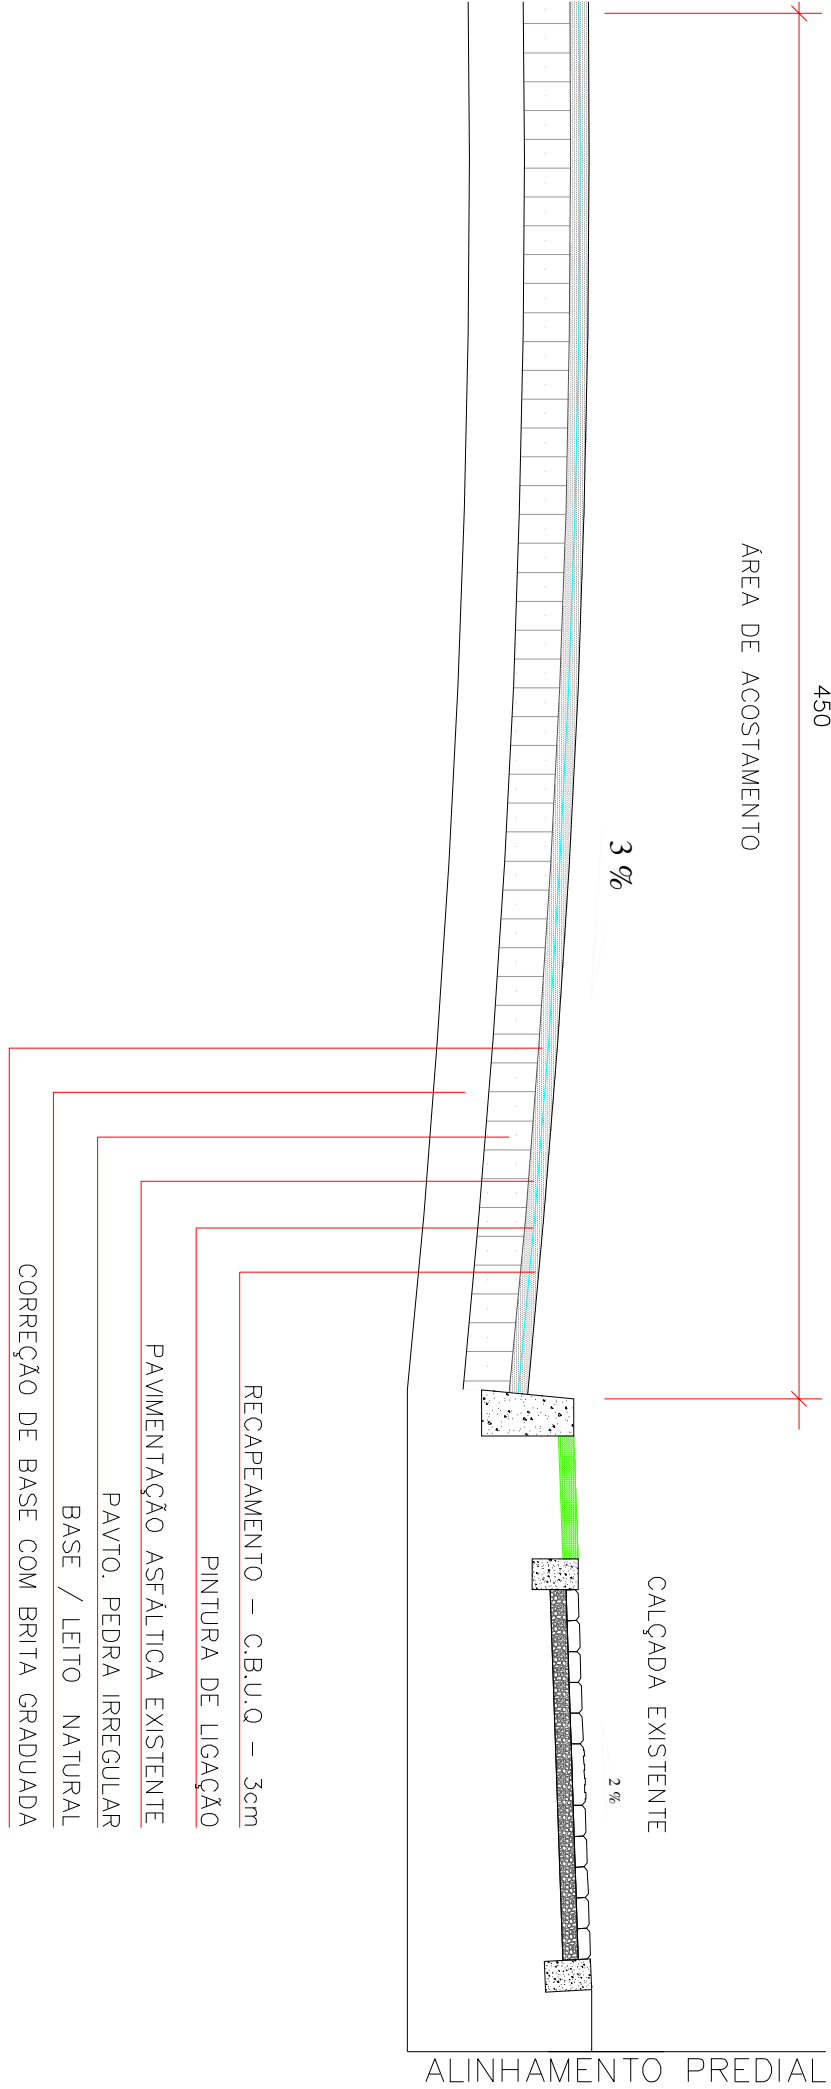

DETALHE DA PAVIMENTAÇÃO  
ESCALA: 1:750

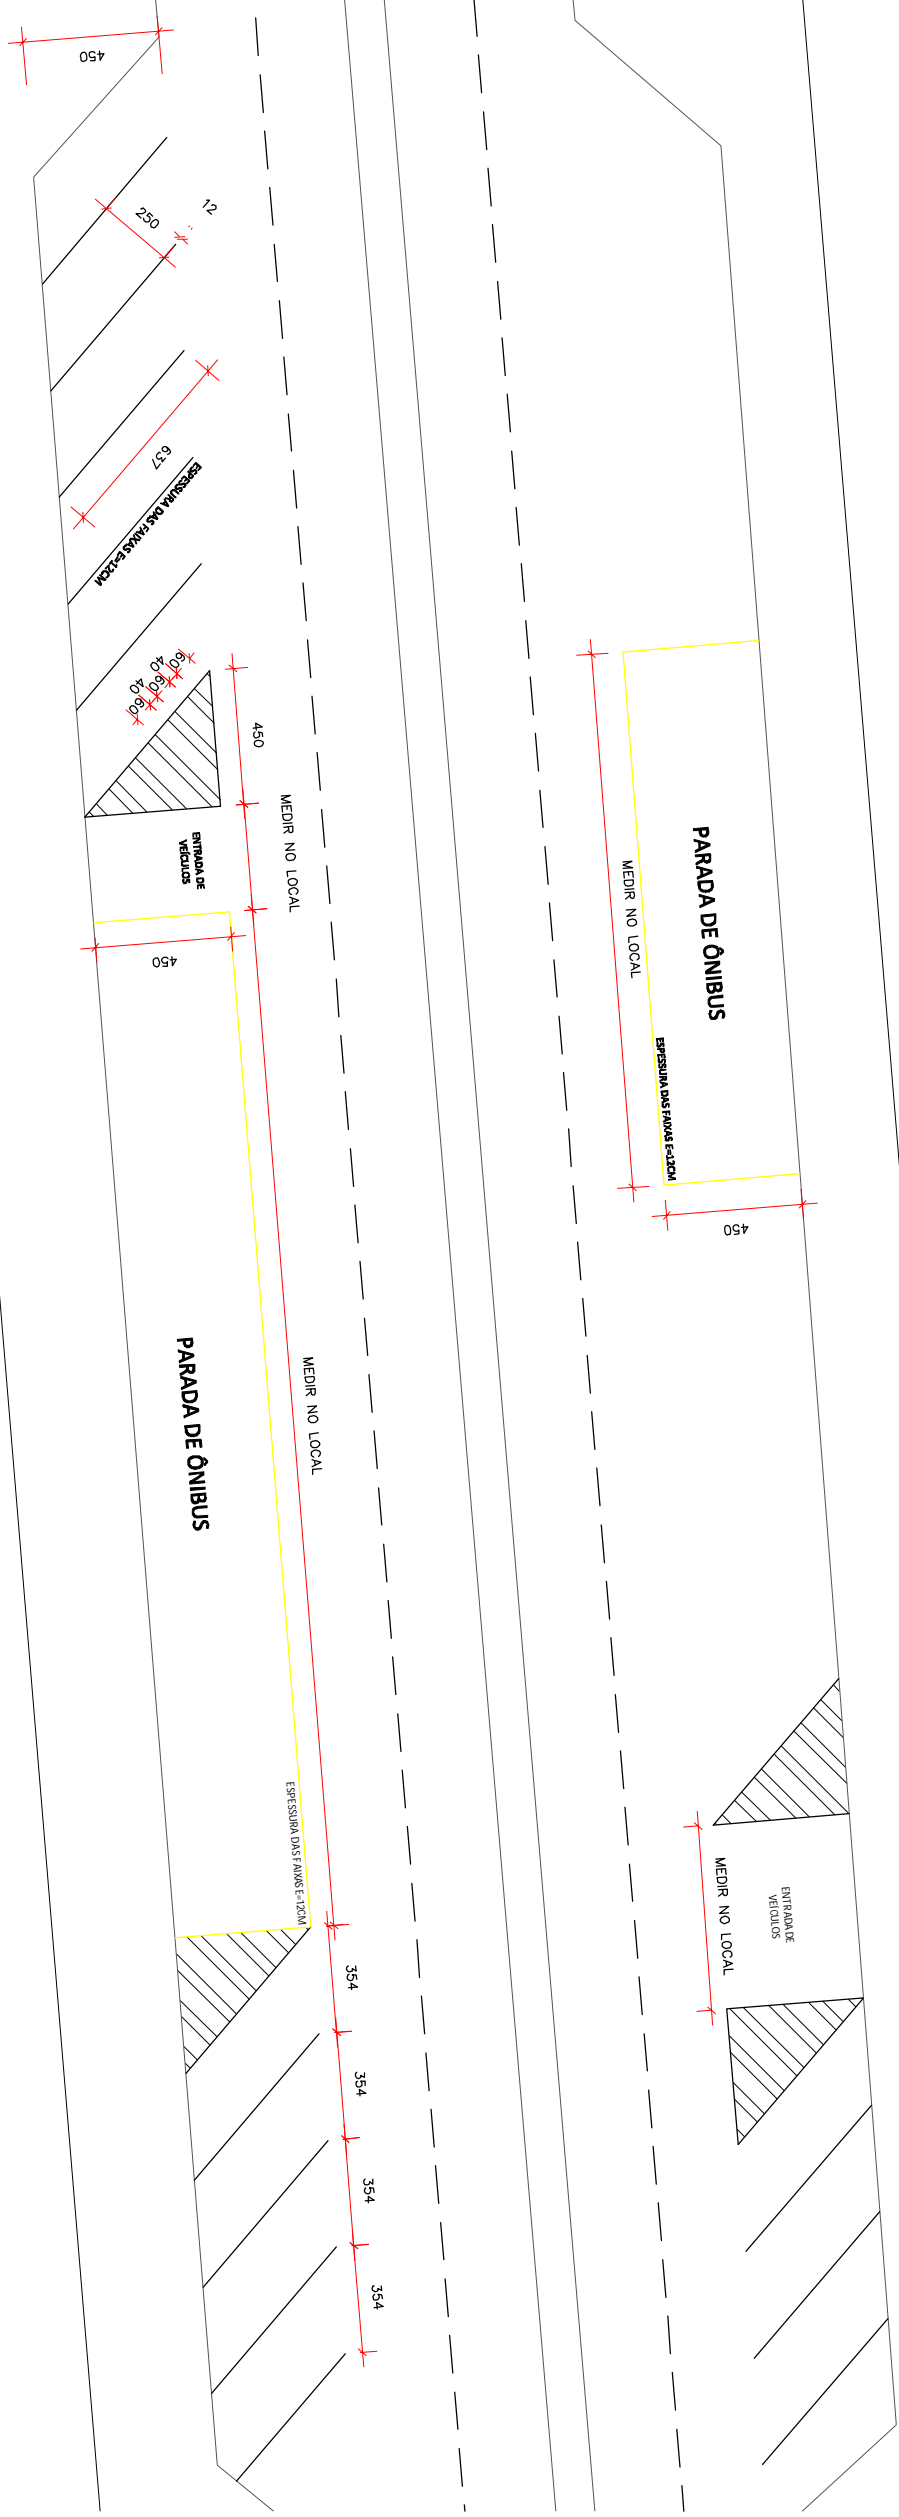

DETALHE DA SINALIZAÇÃO  
ESCALA: 1:750



MUNICÍPIO DE CORONEL VIDAS - PARANÁ

Divisão de Estudos e Projetos  
Praça Angelo Mazzoni, s/nº  
Coronel Vidas - Paraná  
(41)324-9232 - 32420354

RECAPEAMENTO DE ESTACIONAMENTO EM C.B.U.Q.

AVENIDA GENERO MARQUES

Empreendimento:  
Endereço do Obra:

Responsável Técnico  
FRANK ARIEL SCHIAVINI  
Prestado Municipal

ART: 20174259680

Especialização:  
PROJETO BÁSICO DE ARQUITETURA

Desenho:  
Douglas Strapazon

Data:

28/09/2017

Escopo:

Indicador

Projeto:  
A03  
03