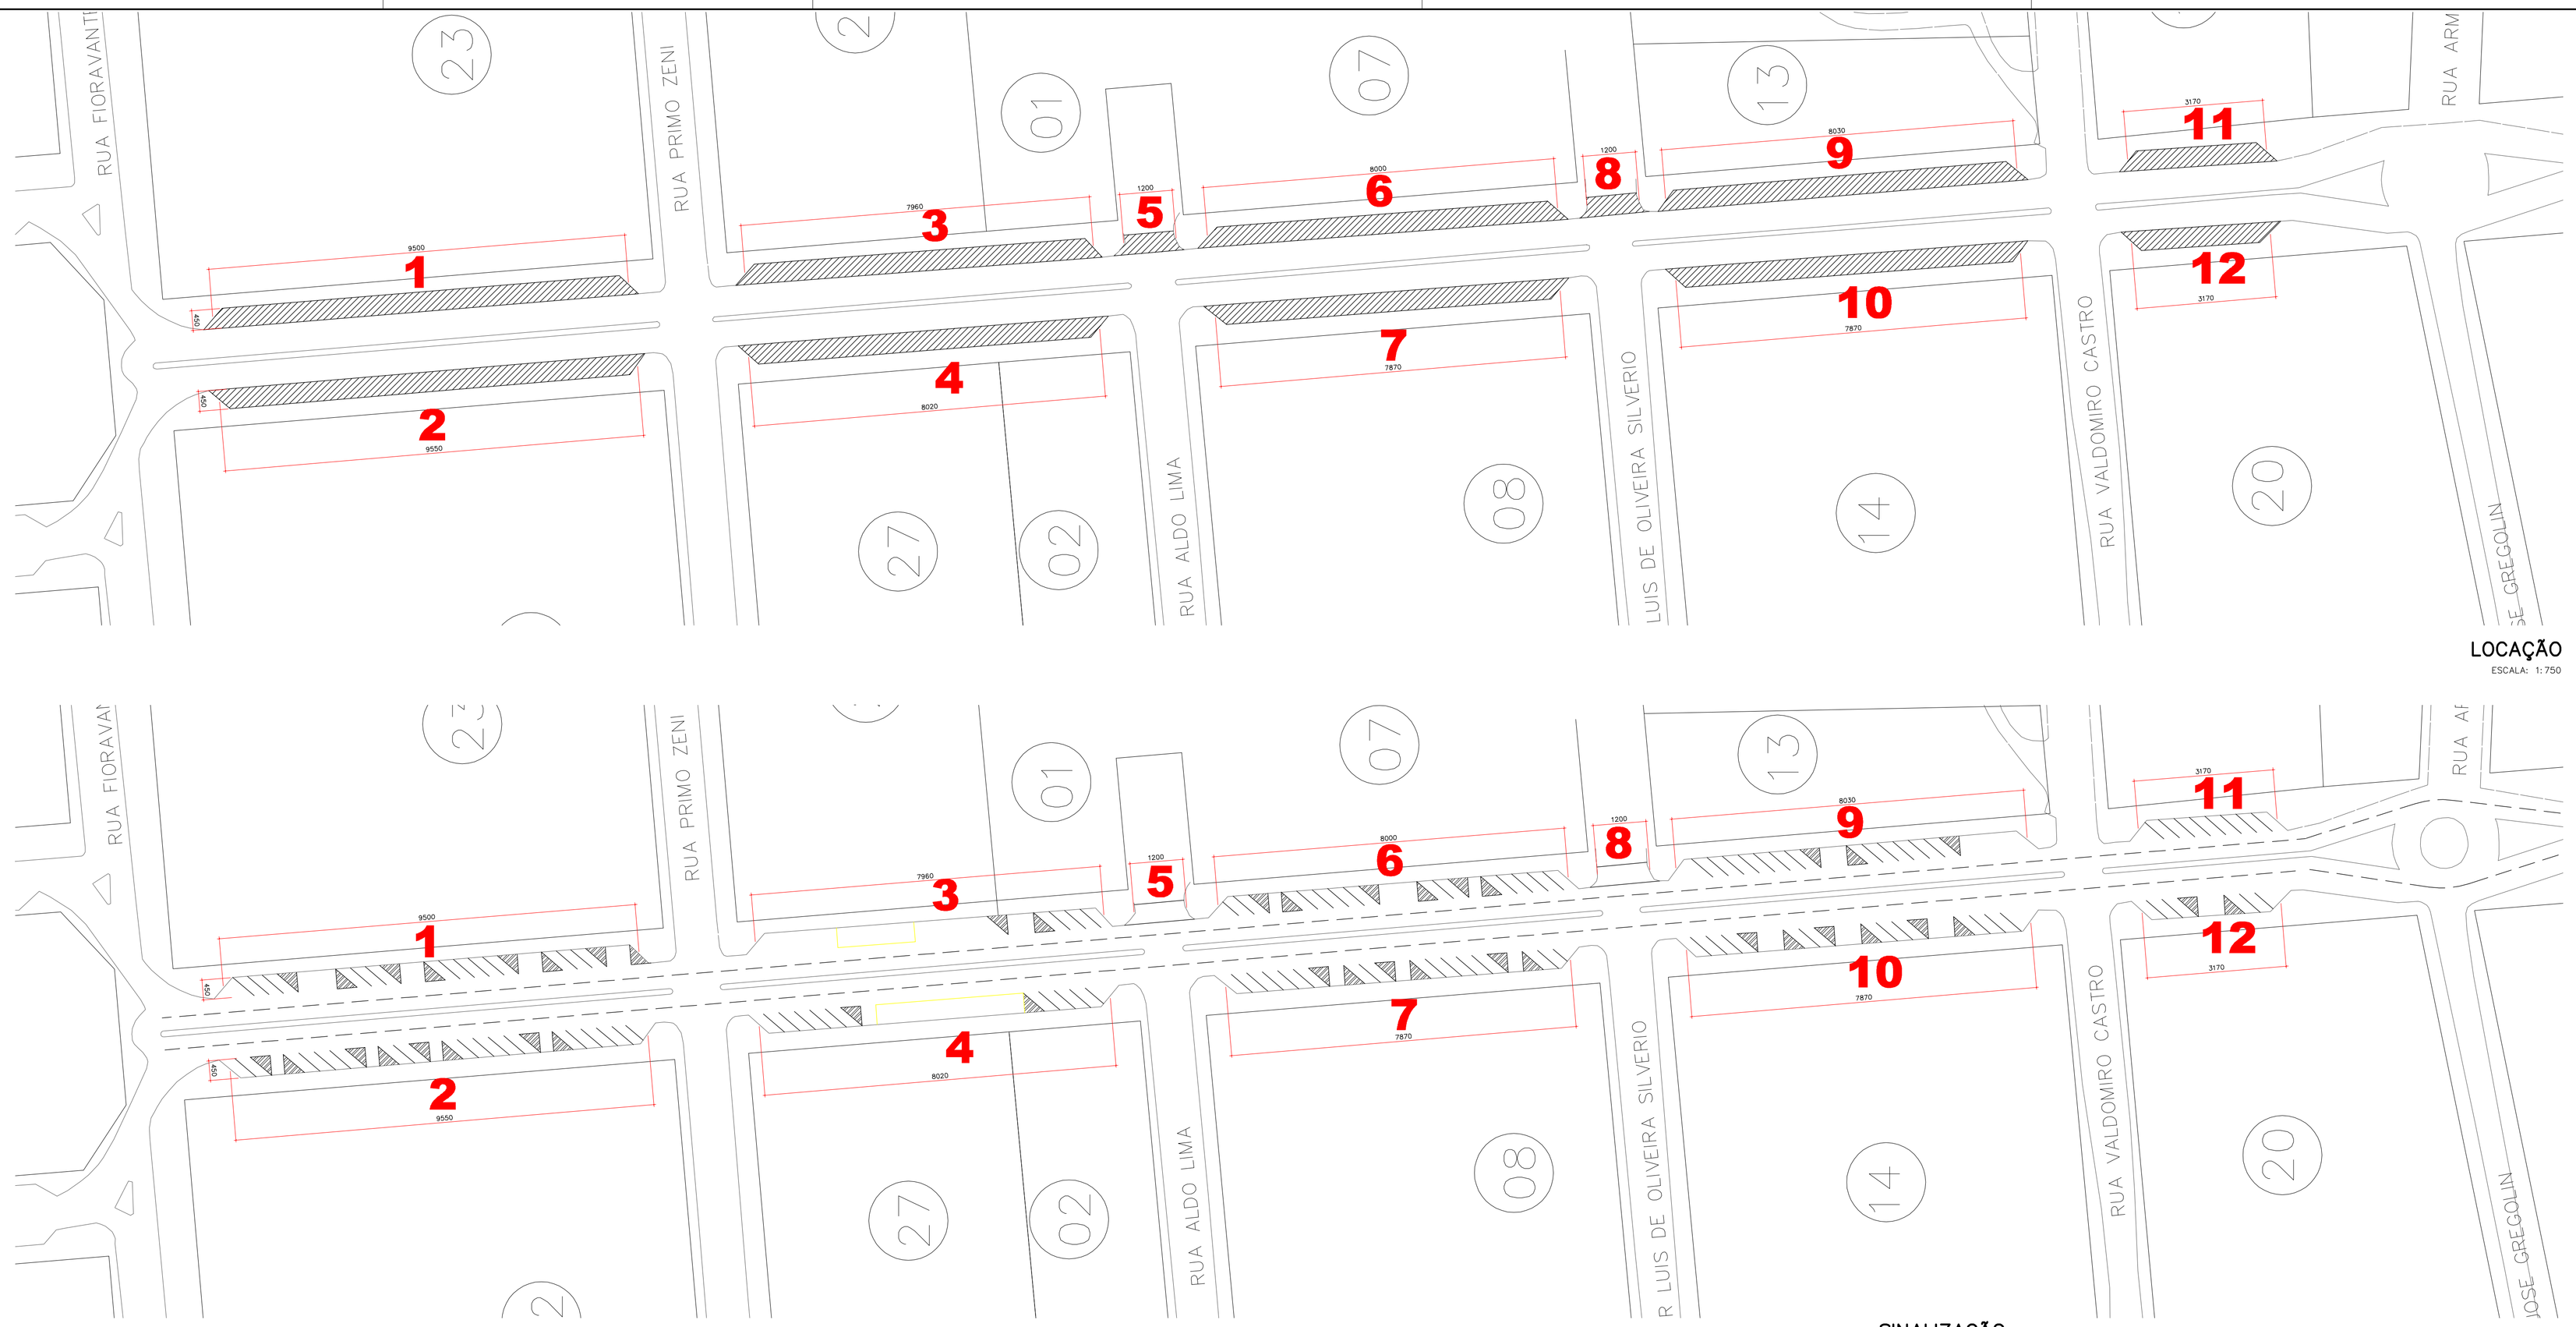

LOCAÇÃO

ESCALA: 1:750

SINALIZAÇÃO

ESCALA: 1:750

OBS: TODAS AS PINTURAS PARA SINALIZAÇÃO DEVERÃO SER ANALISADAS NO LOCAL, OBEDECENDO TODAS AS ENTRADAS DE VEÍCULOS, PONTOS DE ÔNIBUS, ENTRADAS DE GARAGENS, PORTANTO O NÚMERO DE VAGAS DE ESTACIONAMENTO PODE VARIAR, SENDO QUE QUALQUER ERRO OU RETRABALHO POR DESCUIDO DE LOCAÇÃO OU FALTA DE ANÁLISE PRÉVIA SERÁ DE RESPONSABILIDADE DA CONTRATADA, AS PINTURAS DEVERÃO SEGUIR AS NORMAS DO CONTRAN;

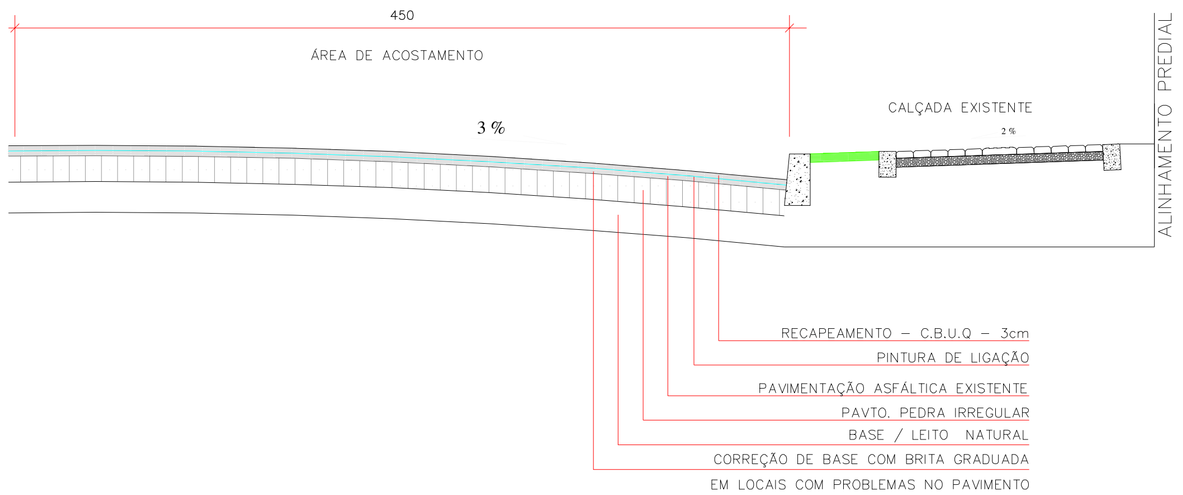

DETALHE DA PAVIMENTAÇÃO

ESCALA: 1:750

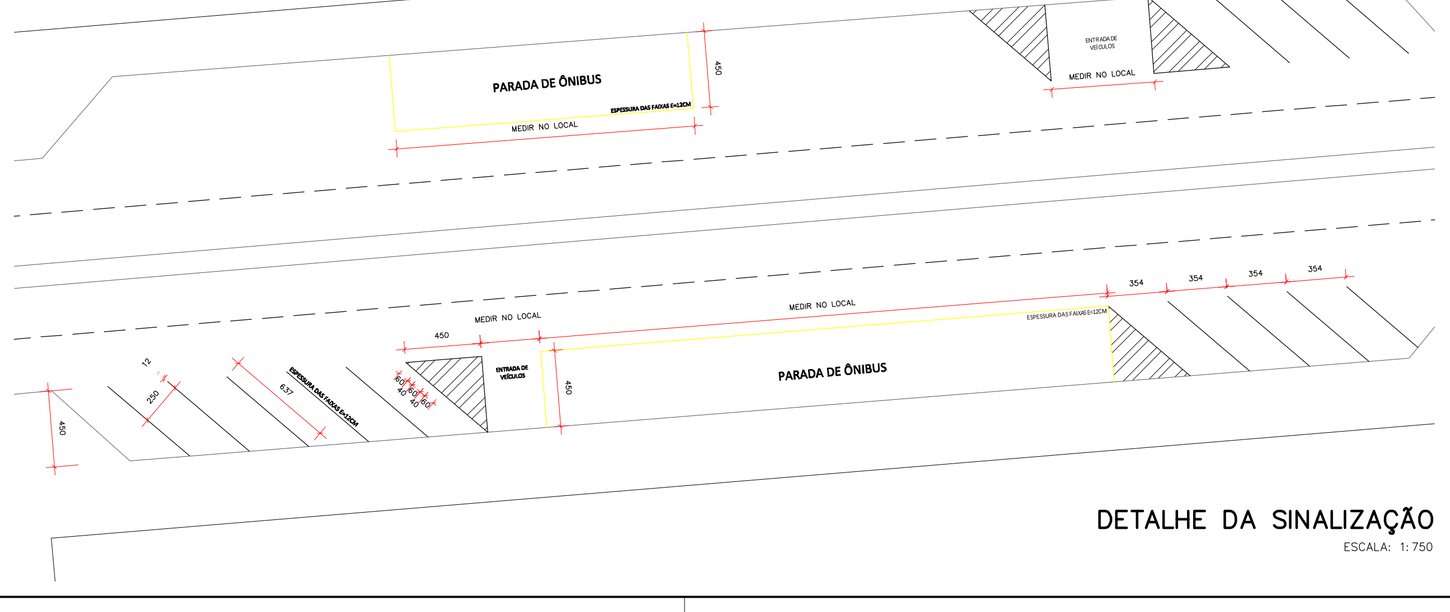

DETALHE DA SINALIZAÇÃO

ESCALA: 1:750

APROVAÇÕES:

MUNICÍPIO DE CORONEL VIVIDA - PARANÁ

Divisão de Estudos e Projetos

Praça Ângelo Mezzomo, s/nº
Coronel Vivida - Paraná
(46)3232-8323 - 3232-8324

Empreendimento:

RECAPEAMENTO DE ESTACIONAMENTO EM C.B.U.Q

Endereço da Obra:

AVENIDA GENEROSO MARQUES

FRANK ARIEL SCHIAVINI
Prefeito Municipal

Responsável Técnico

EUCLIDES LUIZ WEISS
Eng. Civil - CREA- PR 18.913/D

Titulo das plantas:
- LOCAÇÃO
- SINALIZAÇÃO
- DETALHES

Data: 28.09.2017

Escala: Indicada

ART:20174259680

Especificação: **PROJETO BÁSICO DE ARQUITETURA**

Desenho: **Douglas Strapazzon**

Prancha: **A01 03**